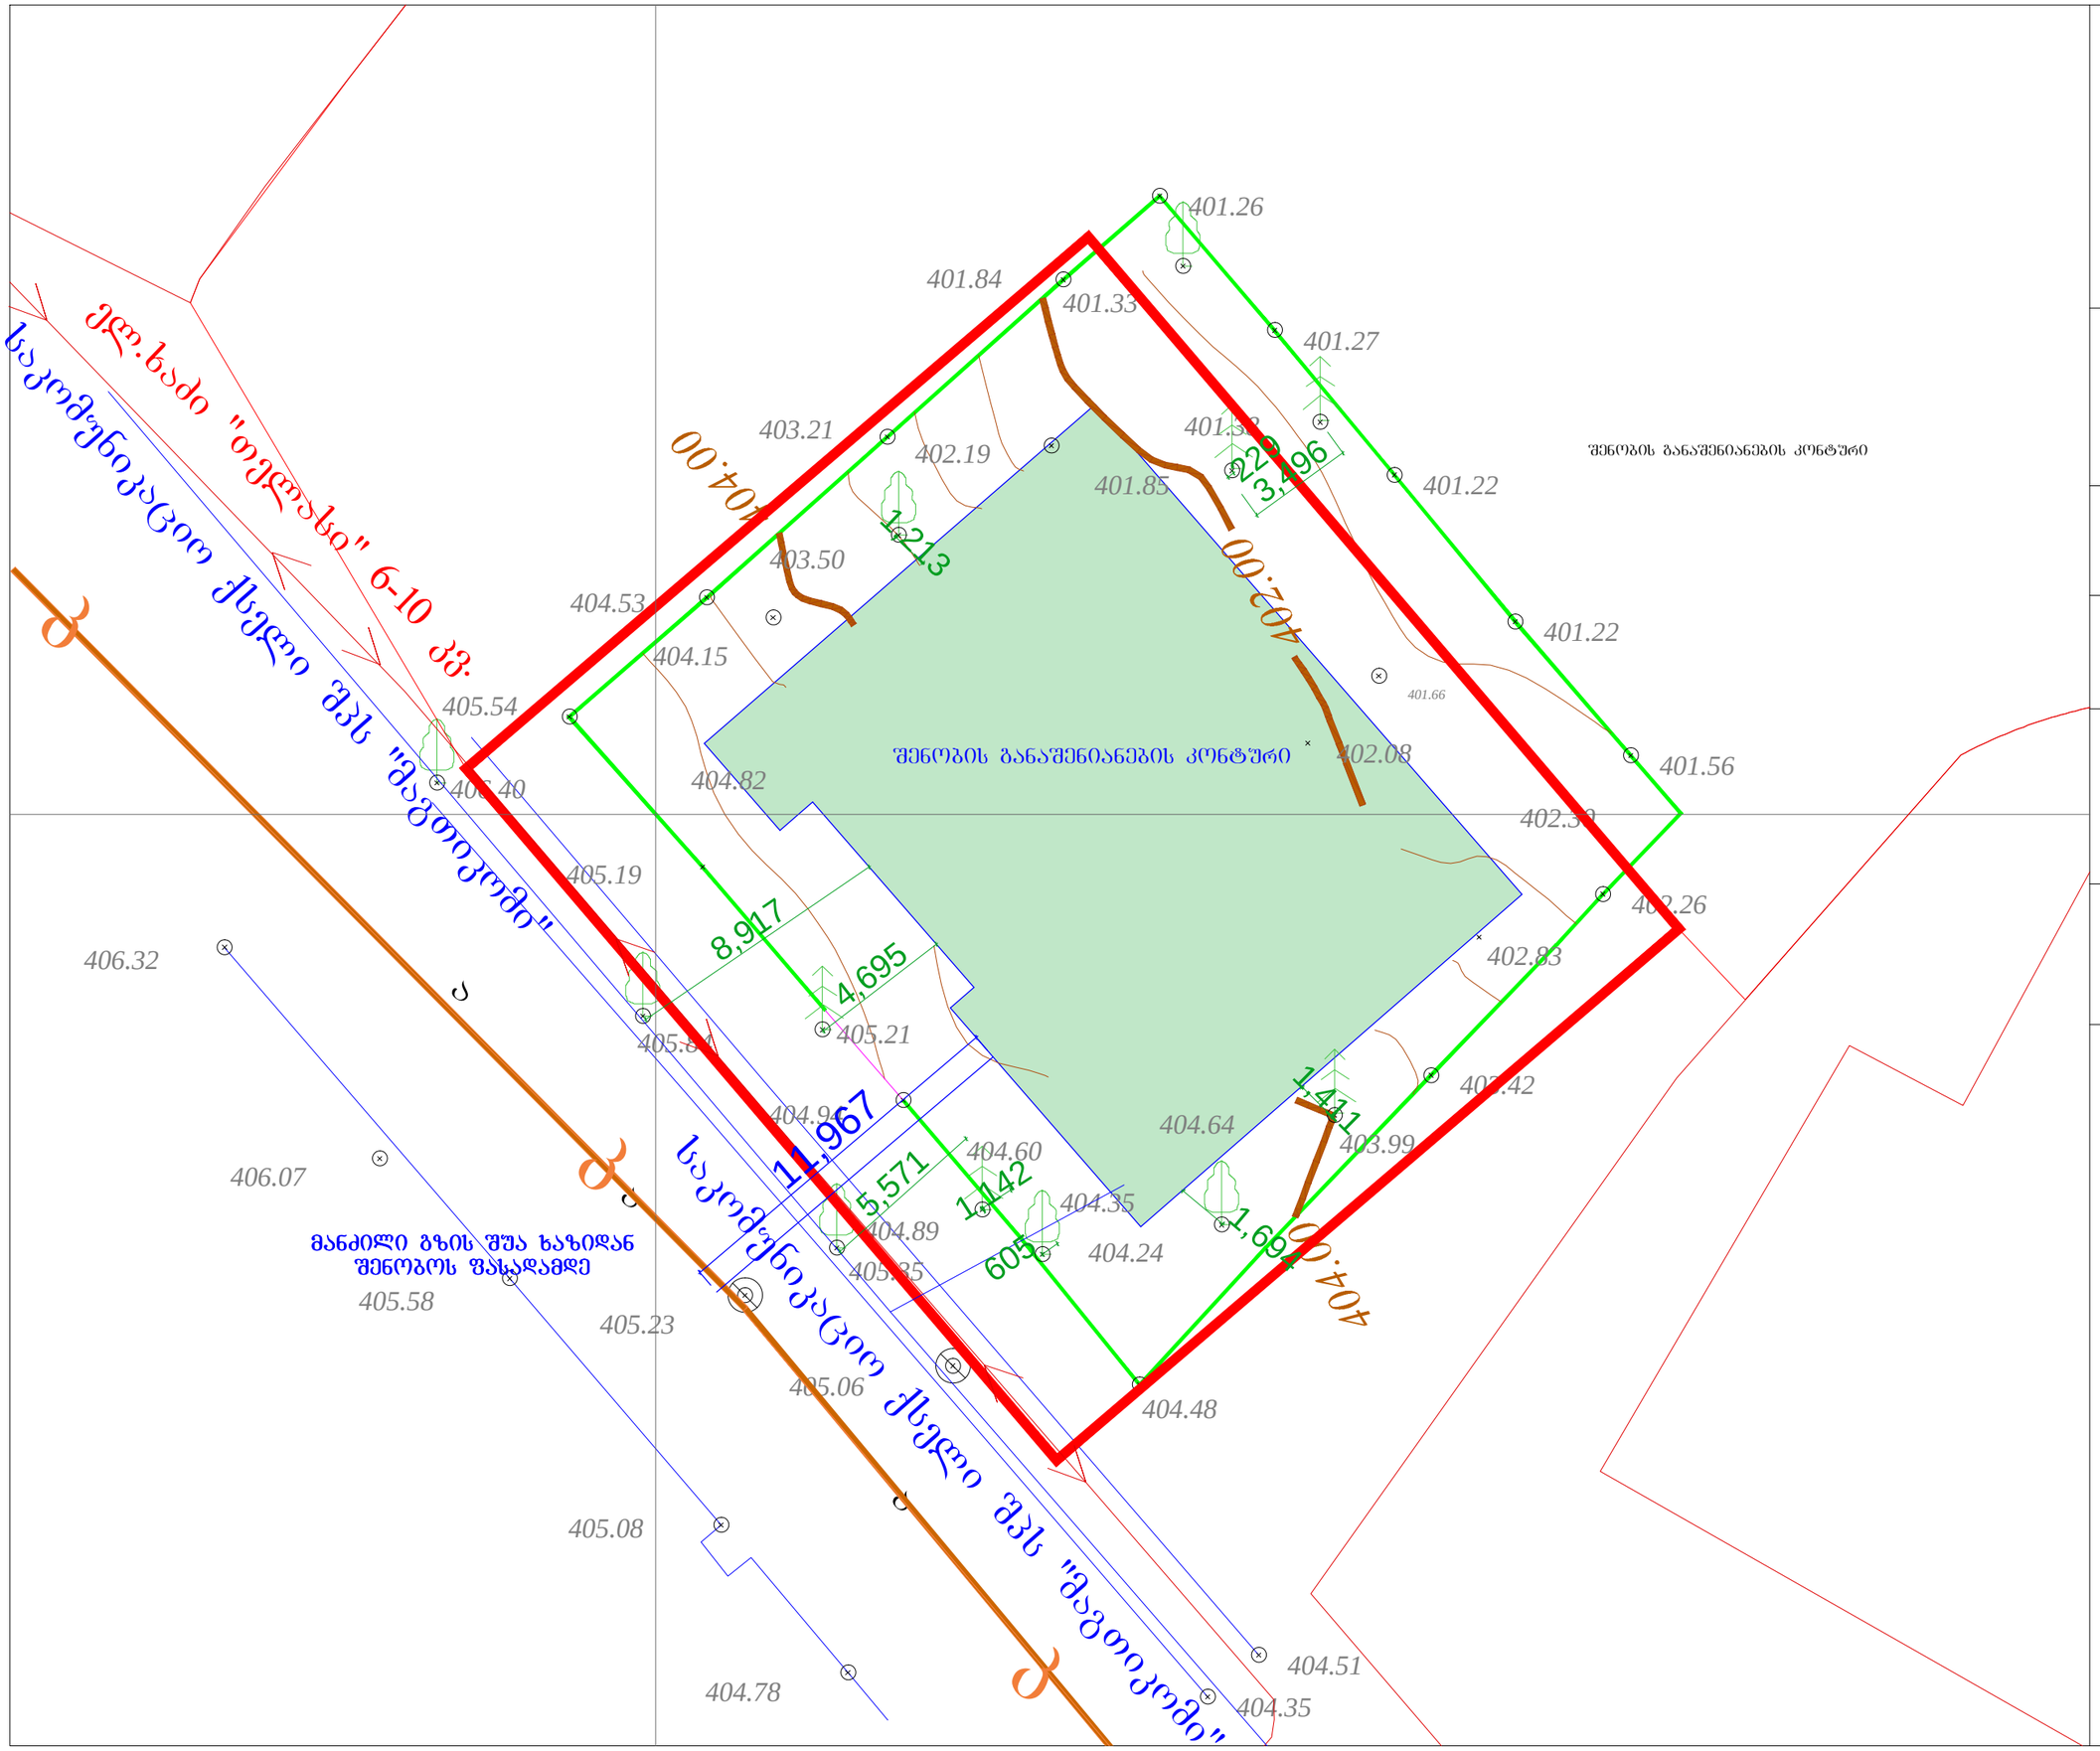

შ.პ.ს. არქიტექტურული ორკესტრი

ქ. თბილისი პეტრიაშვილის ქუჩა #29

ტელ. +995 593111219; +995 599448020

E-mail: info@ao.ge

Web: www.ao.ge

დირექტორი: ზ. ყვირალაშვილი

პრ. ავტორი

პროექტის დასახელება:

სტადია

შენიშვნა:

a

a

a

406.07

404.51
404.35

406.40

405.84

405.35

404.89

405.21
405.06

405.23

404.78
405.08

405.58

406.32

405.54

405.19

404.94

404.48

404.60

404.82
404.53

403.21

401.84

401.26

403.50
404.15

404.64
404.35

404.24

403.99

403.42

402.19

402.08

402.83

402.26

401.56
401.22
401.22
401.27

401.33

401.38
401.85

402.30

401.66

ელ.ხაძი

"თელასი

" 6-10 kv.

k

k

k

საკომუნიკაციო ქსელი

შპს

"მაგთიკომი

"

საკომუნიკაციო ქსელი

შპს

"მაგთიკომი

"

შენობის განაშენიანების კონტური

შენობის განაშენიანების კონტური

1,411
1,694

4,695

1,142
1,213

8,917

5,571

605

229 3,496

11,967

გ. ზანგალაძე

ქ.თბილისში,

გრიშაშვილის ქუჩაზე

moswavle

axalgazrdobis

სასახლის მიმდებარედ

არსებული შენობის

პროექტის

koreqrireba

მანძილი გზის შუა ხაზიდან

შენობოს ფასადამდე

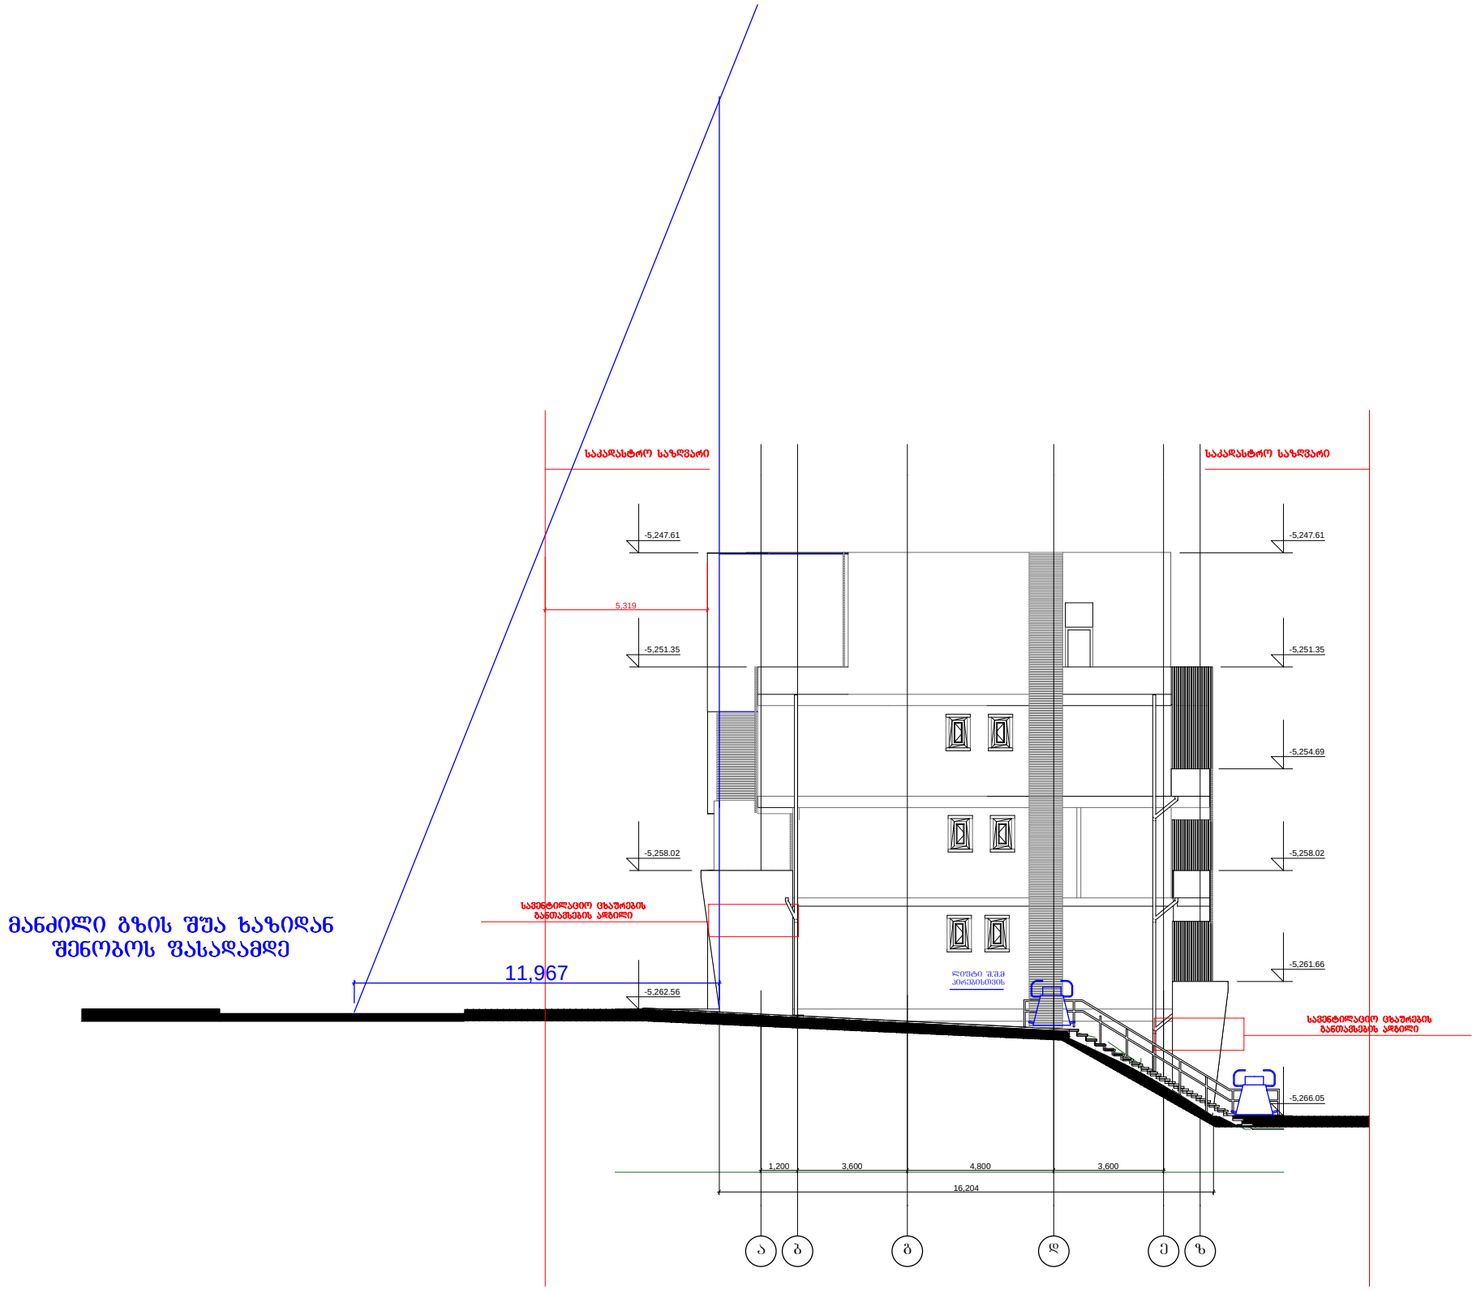

Architectural Orchestra

შ.პ.ს. არქიტექტურული ორკესტრი

ქ. თბილისი პეტრიაშვილის ქუჩა №29

ტელ. +995 593111219; +995 599448020

E-mail: info@ao.ge

Web: www.ao.ge

დირექტორი: ზ. ქვირალაშვილი

პრ. ავტორი ბ. ხანბალაძე

პროექტის დასახელება: ქ.თბილისში, ბრიშაშვილის ქუჩაზე მდსწავლე ახალგაზრდობის სასახლის მიმდებარედ არსებული შენობის პროექტის კორექტირება

სტადია

შენიშვნა: