სარდაფის გეგმა -4.05 ნიშნულზე მ 1 : 200

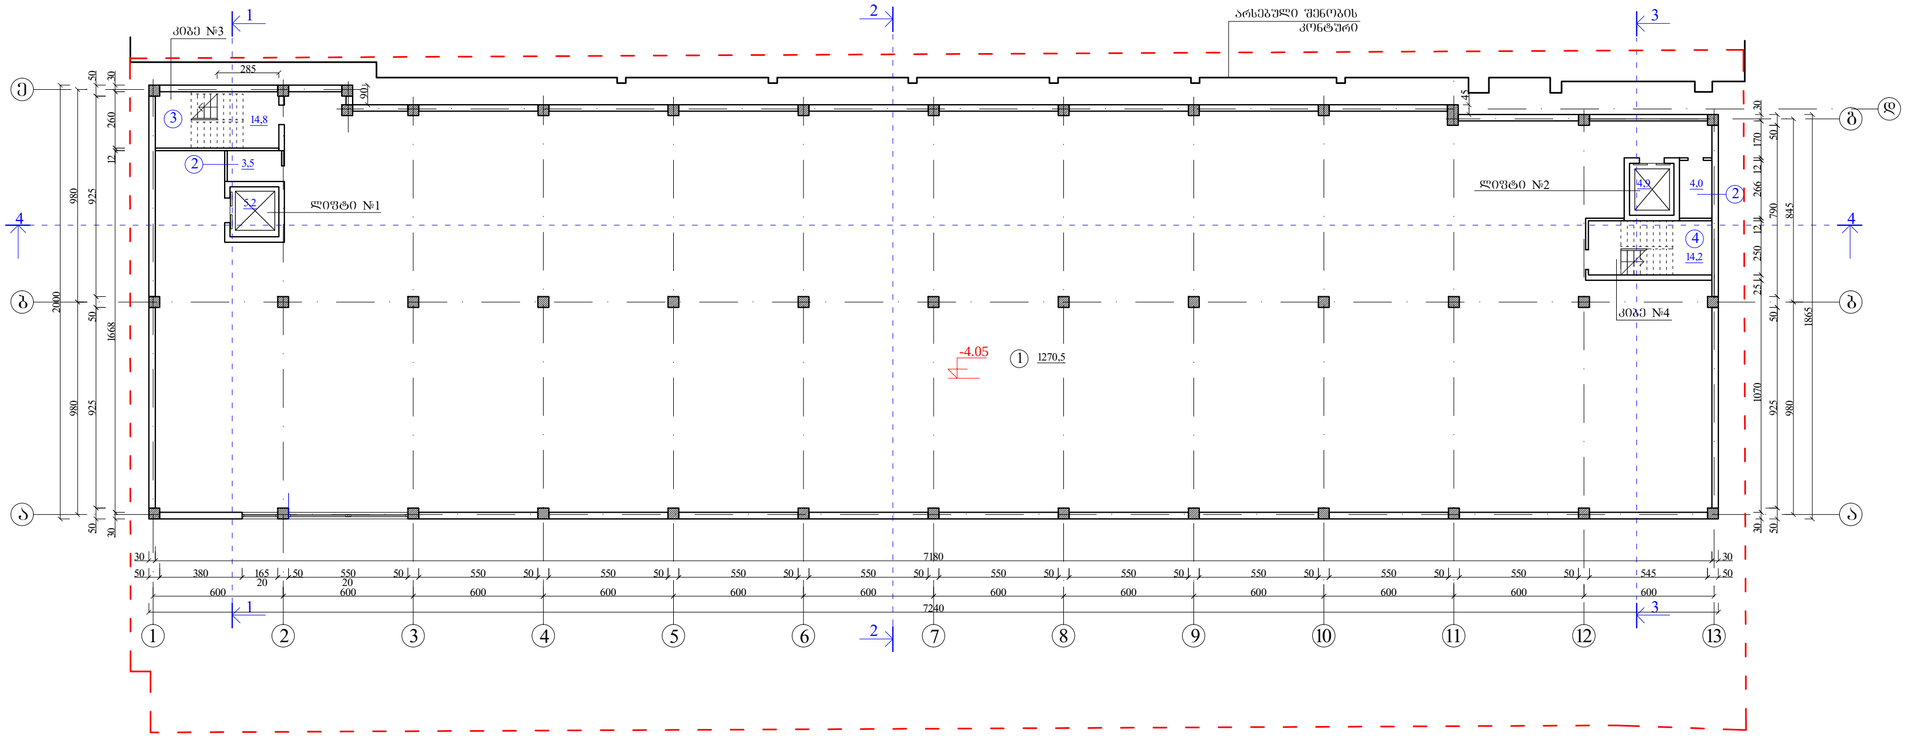

ექსპლიკაცია

1. სახანძრო დარბაზი
2. დამხმარე სათავსი
3. კიბე №1
4. კიბე №2

პირველი სართულის გეგმა 0.00 ნიშნულზე მ 1 : 200

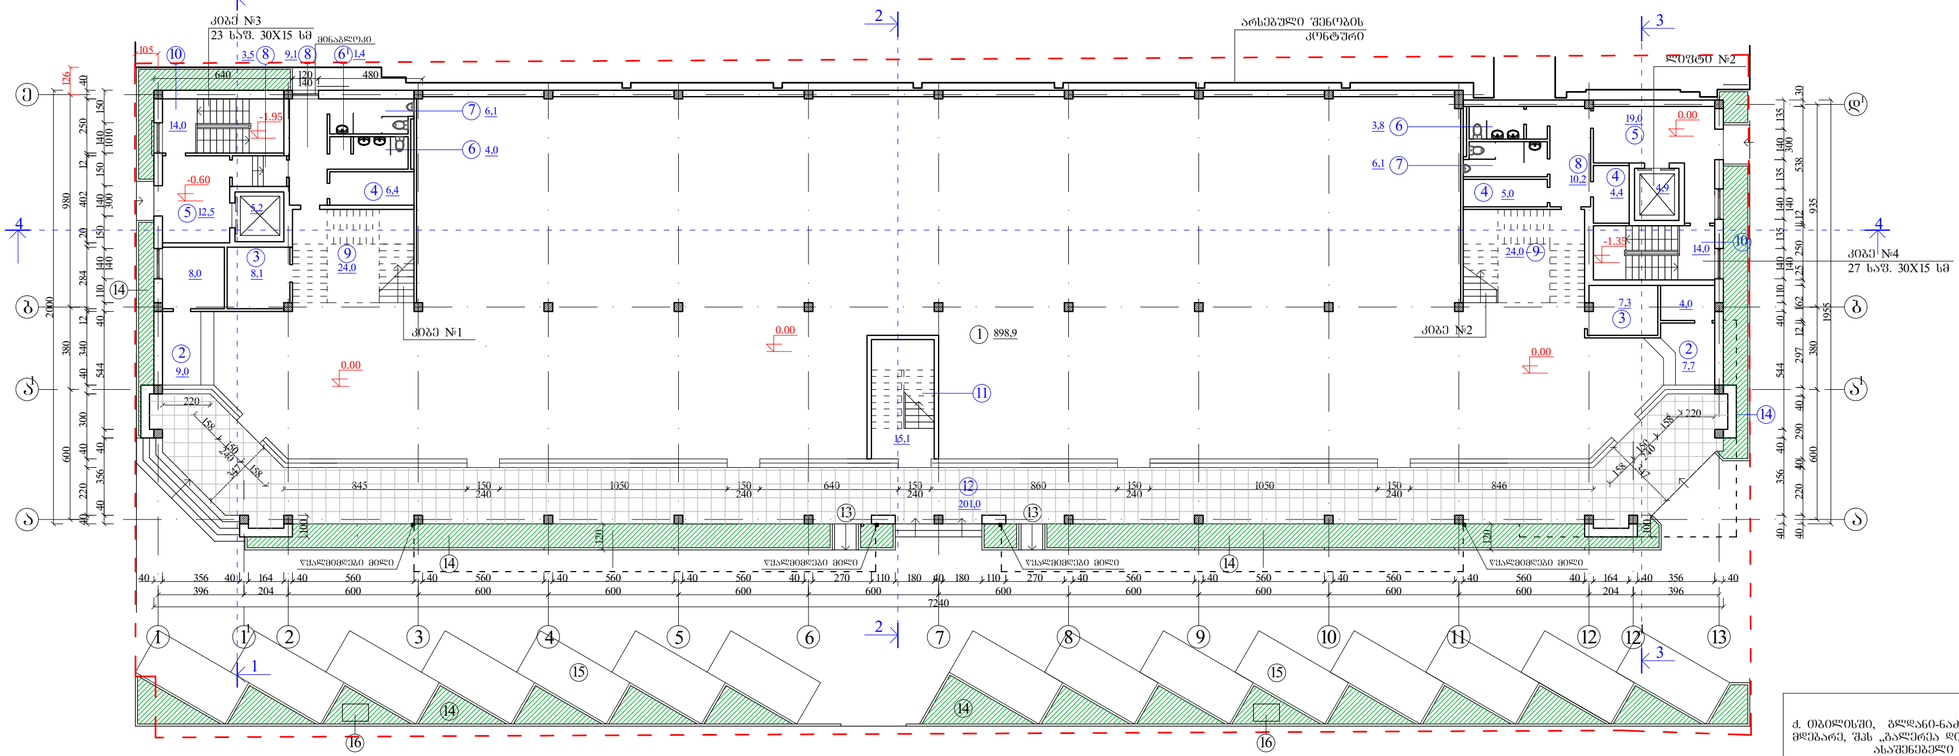

ექსპლიკაცია

1. საგამოფენო-სავაჭრო დარბაზი
2. დაცვის ოთახი
3. ელექტროშარის ოთახი
4. დამხმარე სათავსი
5. დასატვირთი ბაქანი
6. ქალების ტუალეტი
7. კაცების ტუალეტი
8. დერეფანი
9. ცენტრალური კიბის უჯრედი
10. დამხმარე კიბე
11. საევაკუაციო კიბე
12. პასაჟი
13. პანდუსი ინვალიდთათვის და ბავშვის ეტლისთვის
14. გამწვანება
15. დია ავტოსადგომი
16. ნაგვის კონტეინერი

ქ. თბილისში, გლდანი-ნაძალადევის რაიონში, ოორნიკე ერისთავის №1-ში მდებარე, შპს „ბალერია დოდუაე“-ს საკუთრებაში არსებულ მიწის ნაკვეთზე ასაშენებელი საბამოფენო-სავაჭრო ცენტრის პროექტი

შპს არდა

დირექტორი		ვ. სიმონია	არქიტექტურული პროექტი	დაკვეთა	№A/014-2012
პრ. მთ.არქიტ.		ვ. დოგრაშვილი		სტადია	პროექტი
დაამუშავა		ვ. სიმონია	გეგმა -4.05 და 0.00 ნიშნულზე	ფურცელი	ა-3
შეამოწმა		ვ. დოგრაშვილი		ფურც-ბი	
კომპ. უზრუნველ.		ვ. სიმონია		მასშტაბი	1:200

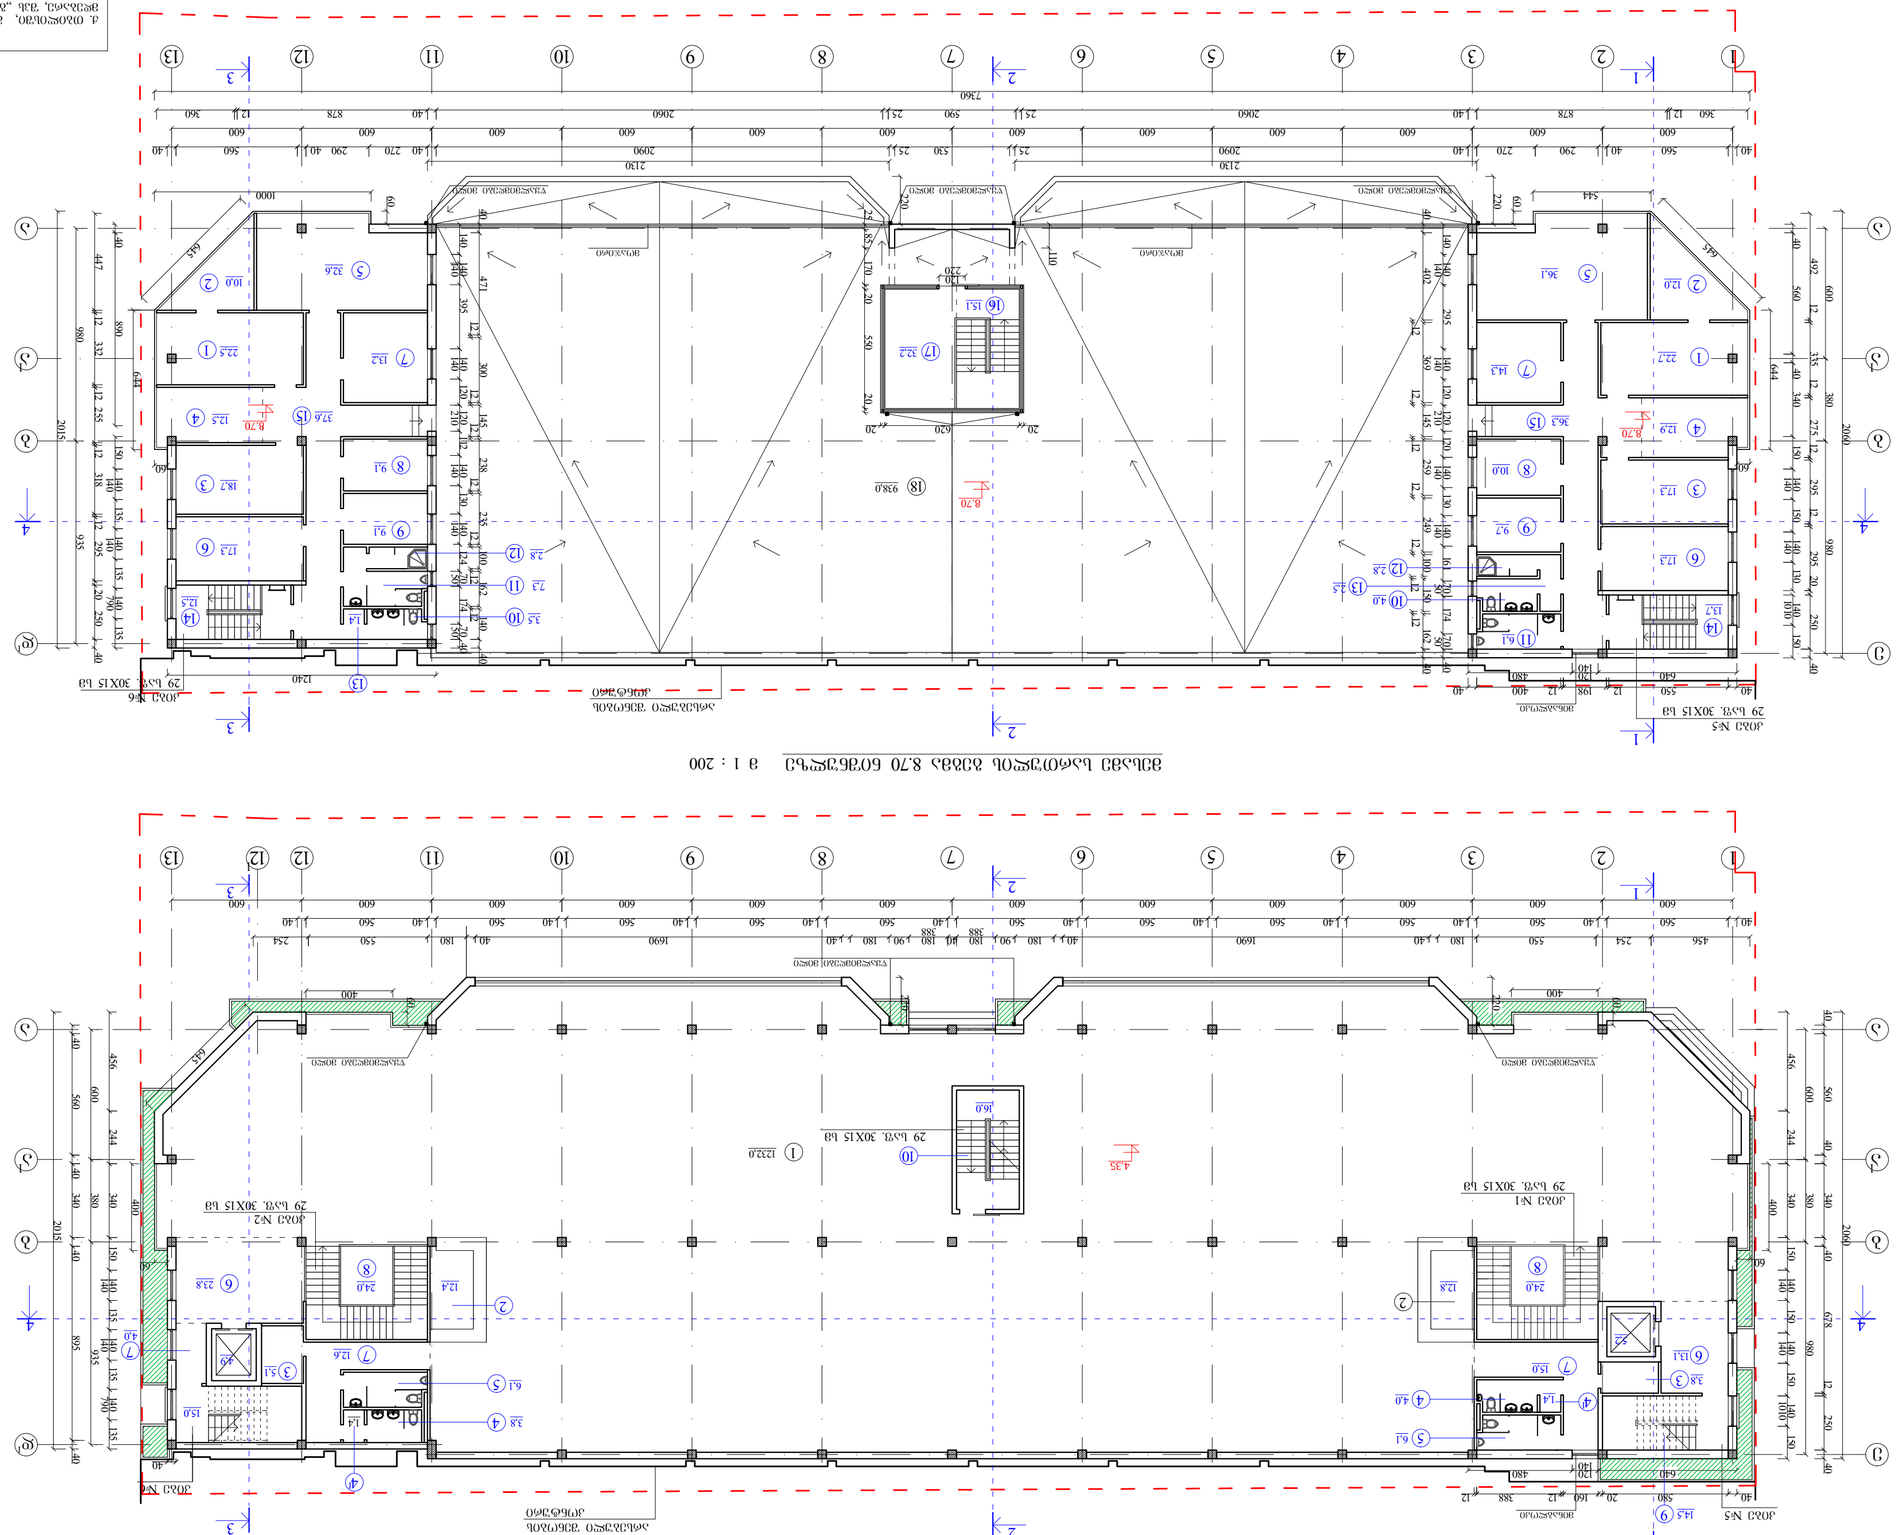

ЗДЫЛЗВЗ ЬЭФОЗЭЖОЬ ОЗОВЭ 8.70 БОЗБЭЖЧЬЗ 1 : 200

ЗДЫЛЗВЗ ЬЭФОЗЭЖОЬ ОЗОВЭ 4.35 БОЗБЭЖЧЬЗ 1 : 200

ЗДЫЭЖОЗЭЭОЗ

1. ЬЭЗЭЗВЗЭЧЗЭЬ-ЬЭЗЭЗВЭФФЧ ЯЭЧЭЗЧЬЗ
2. ЗЗЭЬЗВЗЭЧЗЭ
3. ЯЭЧЭЬЗВЗЭЧЗЭЬ
4. ЭЗЧЭЗЗЭЧЗЭ
5. ЬЭЗЭЗЗЭЧЗЭ
6. ЗЗЭЬЗВЗЭЧЗЭЬ
7. ЭЗЧЭЭЖЭЧЗЭЬ
8. ЬЭЗЭЗЗЭЧЗЭ %ЗЗЗЧЗЭ
9. ВЭЧЭЧЗЭЬЭЖЗЧЗЭЬ-Ч-ЗЭЬЗЬЗЗЧЗЭЬ ВЭЬЭЧЗЧЗЭЬЭЖЗЗЭЬЭ
10. ЗЭЬЬЧЭЬЭЧЗЭЬ ЬЭЬЗЗЭЬЗЬЗЬ (ЭЬЭЧЭЬ)
11. ЗЭЬЬЧЭЬЭЧЗЭЬ ЬЭЬЗЗЭЬЗЬЗЬ (ЭЬЭЧЭЬ)
12. ЬЭЬЬЭЬЗ
13. ЧЭЬЭЧЗЬ
14. ЭЗЗЬЭЬ ЗЖЭЧЗЭЬ
15. ЯЭЧЗЗЗЬЭЬЬ
16. ЬЭЗЗЬЭЗЬЭЧЭЬЧ ЭЗЬЭЬ
17. ЗЗЗЭЬЭЧЗЭЬ ЧЭЗЭЗЬЭЧЭЬЭ
18. ЬЭЬЭЧЭЬЗЭЬЬ ЬЭЗЭЧЭЗ

1. ЭЗЧЭЗЗЭЧЗЭЬ-ЬЭЗЭЗВЭФФЧ ЯЭЧЭЗЧЬЗ ЭЧЭЗЧЬЗЬ
2. ЯЭЧЭЬЗВЗЭЧЗЭЬ ЭЧЭЗЧЬЗЬ
3. ЯЭЧЭЗЗЭЧЗЭЬ ЭЧЭЗЧЬЗЬ ЯЭЧЭЖЯЭЧЗ
4. ЬЭЯЭЧЭЗЧЗЭЬ
5. ЭЧЭЬЗВЗЭЧЗЭЬ-ЯЭЧЭЗЧЬЗЬ
6. ЗЗЭЬЗЧЯЗЗЭЬЭЬ ЗЗЬЗЧЖЗЭЬ
7. ЭЗЧЭЭЖЭЧЗЭЬ
8. ЬЭЗЭЗЗЭЧЗЭЬ %ЗЗЗЧЗЭ
9. ВЭЧЭЧЗЭЬЭЖЗЧЗЭЬ-Ч-ЗЭЬЗЬЗЗЧЗЭЬ ВЭЬЭЧЗЧЗЭЬЭЖЗЗЭЬЭ
10. ЗЭЬЬЧЭЬЭЧЗЭЬ ЬЭЬЗЗЭЬЗЬЗЬ (ЭЬЭЧЭЬ)
11. ЗЭЬЬЧЭЬЭЧЗЭЬ ЬЭЬЗЗЭЬЗЬЗЬ (ЭЬЭЧЭЬ)
12. ЬЭЬЬЭЬЗ
13. ЧЭЬЭЧЗЬ
14. ЭЗЗЬЭЬ ЗЖЭЧЗЭЬ
15. ЯЭЧЗЗЗЬЭЬЬ
16. ЬЭЗЗЬЭЗЬЭЧЭЬЧ ЭЗЬЭЬ
17. ЗЗЗЭЬЭЧЗЭЬ ЧЭЗЭЗЬЭЧЭЬЭ
18. ЬЭЬЭЧЭЬЗЭЬЬ ЬЭЗЭЧЭЗ

ЯЭЧЭЗЗЭЧЗЭЬЭЖЗЧЗЭЬ ЭЧЭЗЧЬЗЬ		Э. ЬЭЗЧЭЬЗЬ	ЭЧЭЗЧЬЗЬЭЧЭЗЗЭЧЗЭЬЭЖЗЧЗЭЬ ЭЧЭЗЧЬЗЬ	ЯЬЭЗЗЭЬЗ
ЭЗЬЭЧЗЬЗЬ		Э. ЯЭЧЭЖЭЗЗЭЖЗЭ	6ОЗЬЭЖЧЬЗ	ЭЧЭЖЧЬЗ-ЗЭ
ЯЭЗЗЗЭЧЗЭЬ		Э. ЬЭЗЧЭЬЗЬ	ОЗЗЬЗЭ 4.35 ЯЭ 8.70	ЭЧЭЖЧЬЗЧЭ
ЭЧЭ. ЗЭЧЭЖЧЗЭЬ.		Э. ЯЭЧЭЖЭЗЗЭЖЗЭ		ЬЖЭЧЭЗЬЭ
ЯЭЧЭЗЗЭЧЗЭЬЭЖЗЧЗЭЬ ЭЧЭЗЧЬЗЬ		Э. ЬЭЗЧЭЬЗЬ	6ОЗЬЭЖЧЬЗ	ЭЧЭЖЧЬЗЧЭ
ЯЭЧЭЗЗЭЧЗЭЬЭЖЗЧЗЭЬ ЭЧЭЗЧЬЗЬ		Э. ЬЭЗЧЭЬЗЬ	ЭЗЬЭЖЗЧЗЭЬ	ЯЬЭЗЗЭЬЗ
ЯЭЧЭЗЗЭЧЗЭЬЭЖЗЧЗЭЬ ЭЧЭЗЧЬЗЬ		Э. ЬЭЗЧЭЬЗЬ	ЭЗЬЭЖЗЧЗЭЬ	ЯЬЭЗЗЭЬЗ

ЯЭЧЭЗЗЭЧЗЭЬЭЖЗЧЗЭЬ ЭЧЭЗЧЬЗЬ ЭЗЬЭЧЗЬЗЬ ЭЗЬЭЧЗЬЗЬЭЧЭЗЗЭЧЗЭЬЭЖЗЧЗЭЬ ЭЧЭЗЧЬЗЬ ЯЭЧЭЗЗЭЧЗЭЬЭЖЗЧЗЭЬ ЭЧЭЗЧЬЗЬ ЭЗЬЭЧЗЬЗЬЭЧЭЗЗЭЧЗЭЬЭЖЗЧЗЭЬ ЭЧЭЗЧЬЗЬ ЯЭЧЭЗЗЭЧЗЭЬЭЖЗЧЗЭЬ ЭЧЭЗЧЬЗЬ	ЯЬЭЗЗЭЬЗ	№А/014-2012
Э. ОЗЬЭЧЗЬЗЬ. ЯЭЧЭЖЭЗЗЭЖЗЭ ЬЭЗЭЧЗЬЗЬЭЧЭЗЗЭЧЗЭЬЭЖЗЧЗЭЬ ЭЧЭЗЧЬЗЬ ЯЭЧЭЗЗЭЧЗЭЬЭЖЗЧЗЭЬ ЭЧЭЗЧЬЗЬ ЭЗЬЭЧЗЬЗЬЭЧЭЗЗЭЧЗЭЬЭЖЗЧЗЭЬ ЭЧЭЗЧЬЗЬ ЯЭЧЭЗЗЭЧЗЭЬЭЖЗЧЗЭЬ ЭЧЭЗЧЬЗЬ ЭЗЬЭЧЗЬЗЬЭЧЭЗЗЭЧЗЭЬЭЖЗЧЗЭЬ ЭЧЭЗЧЬЗЬ ЯЭЧЭЗЗЭЧЗЭЬЭЖЗЧЗЭЬ ЭЧЭЗЧЬЗЬ	ЗЧЭЗЧЬЗЬ	

გეგმა 12.00 ნიშნულზე მ 1 : 200

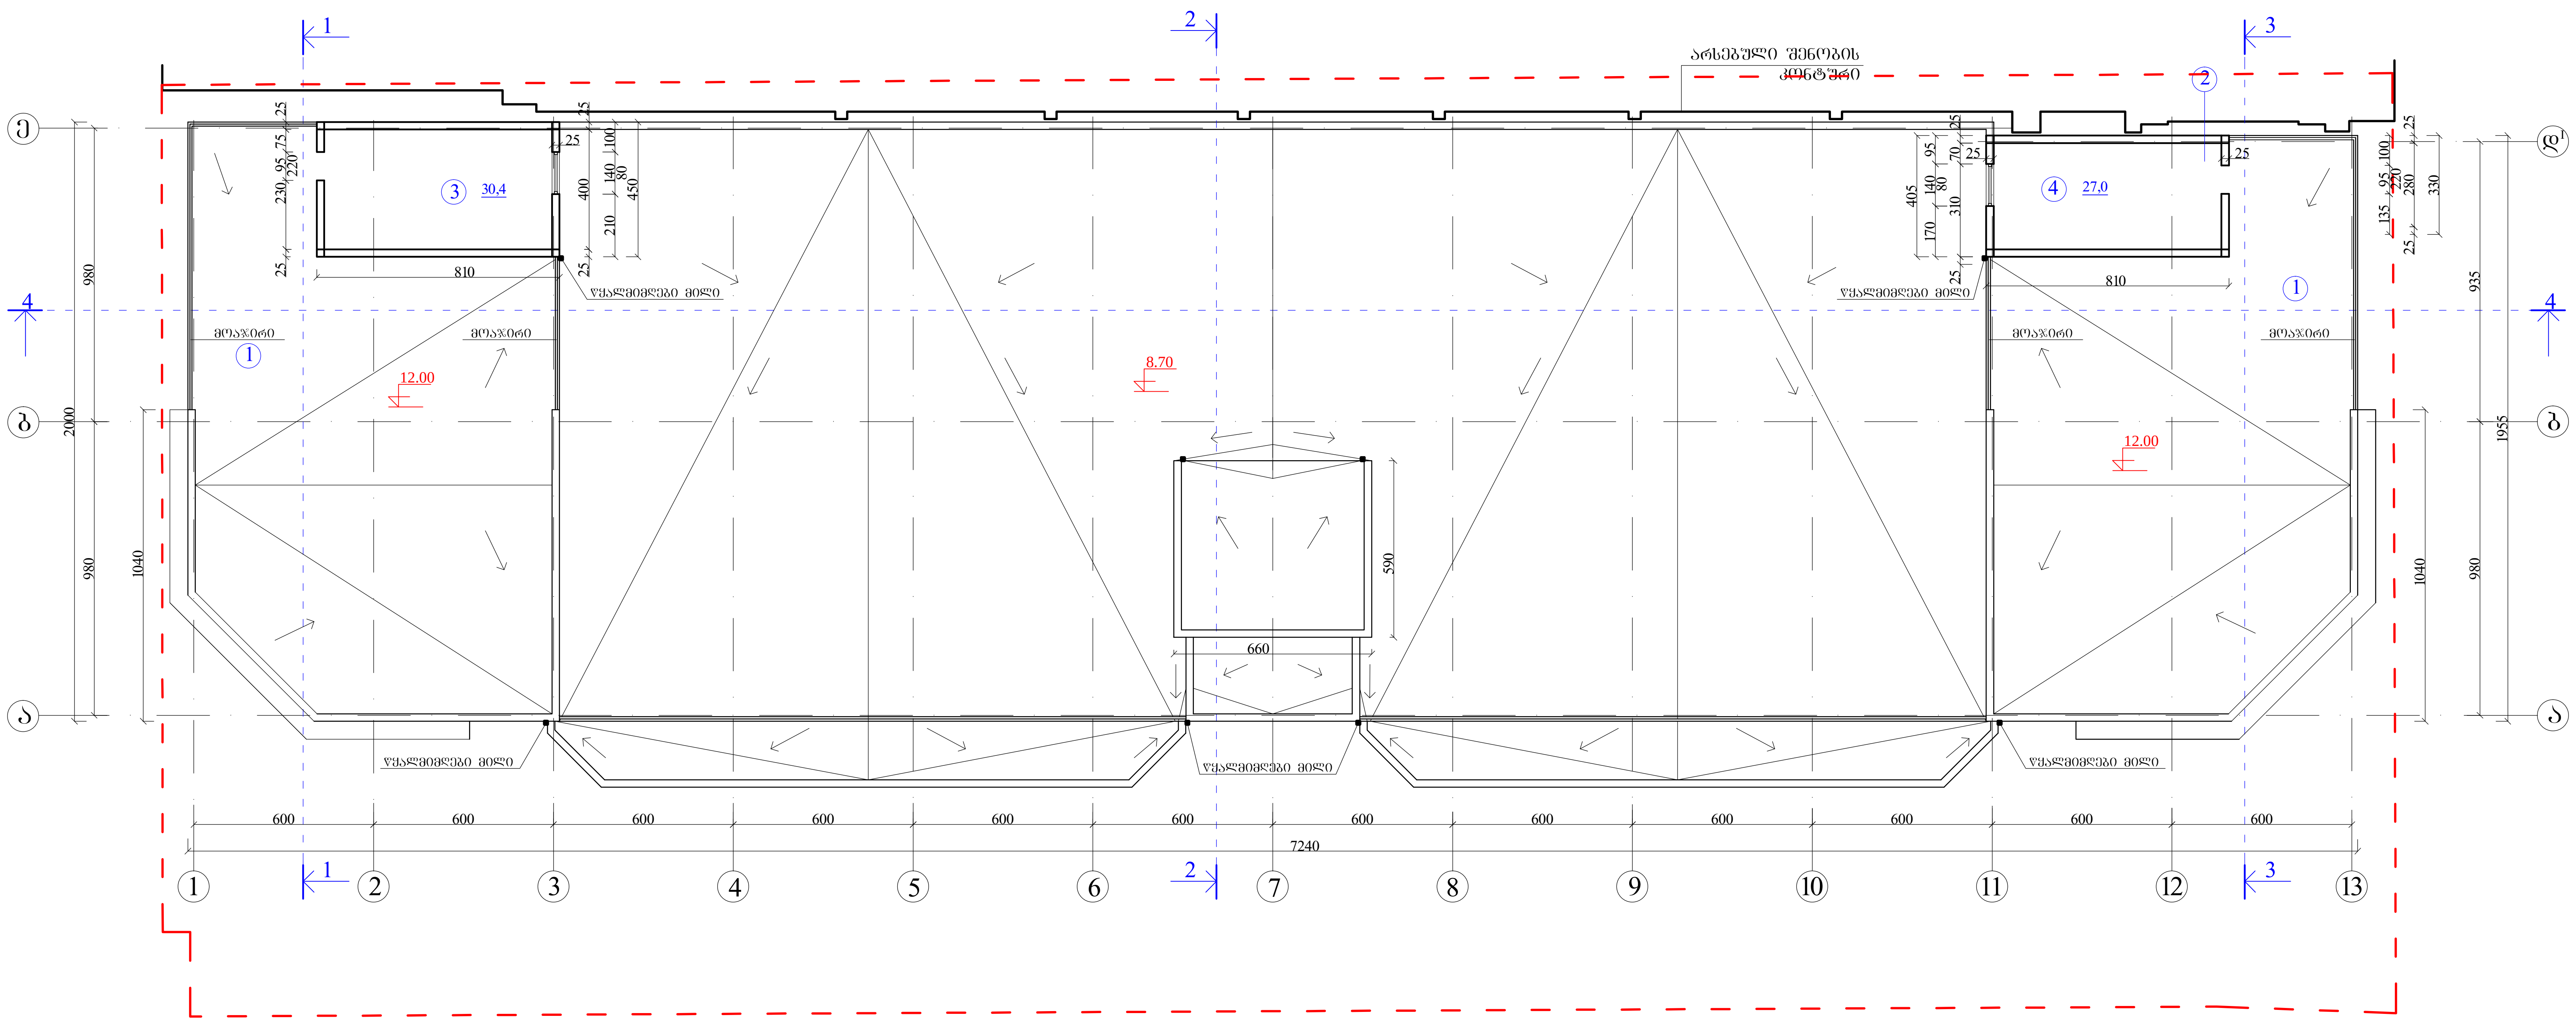

სახურავის გეგმა მ 1 : 200

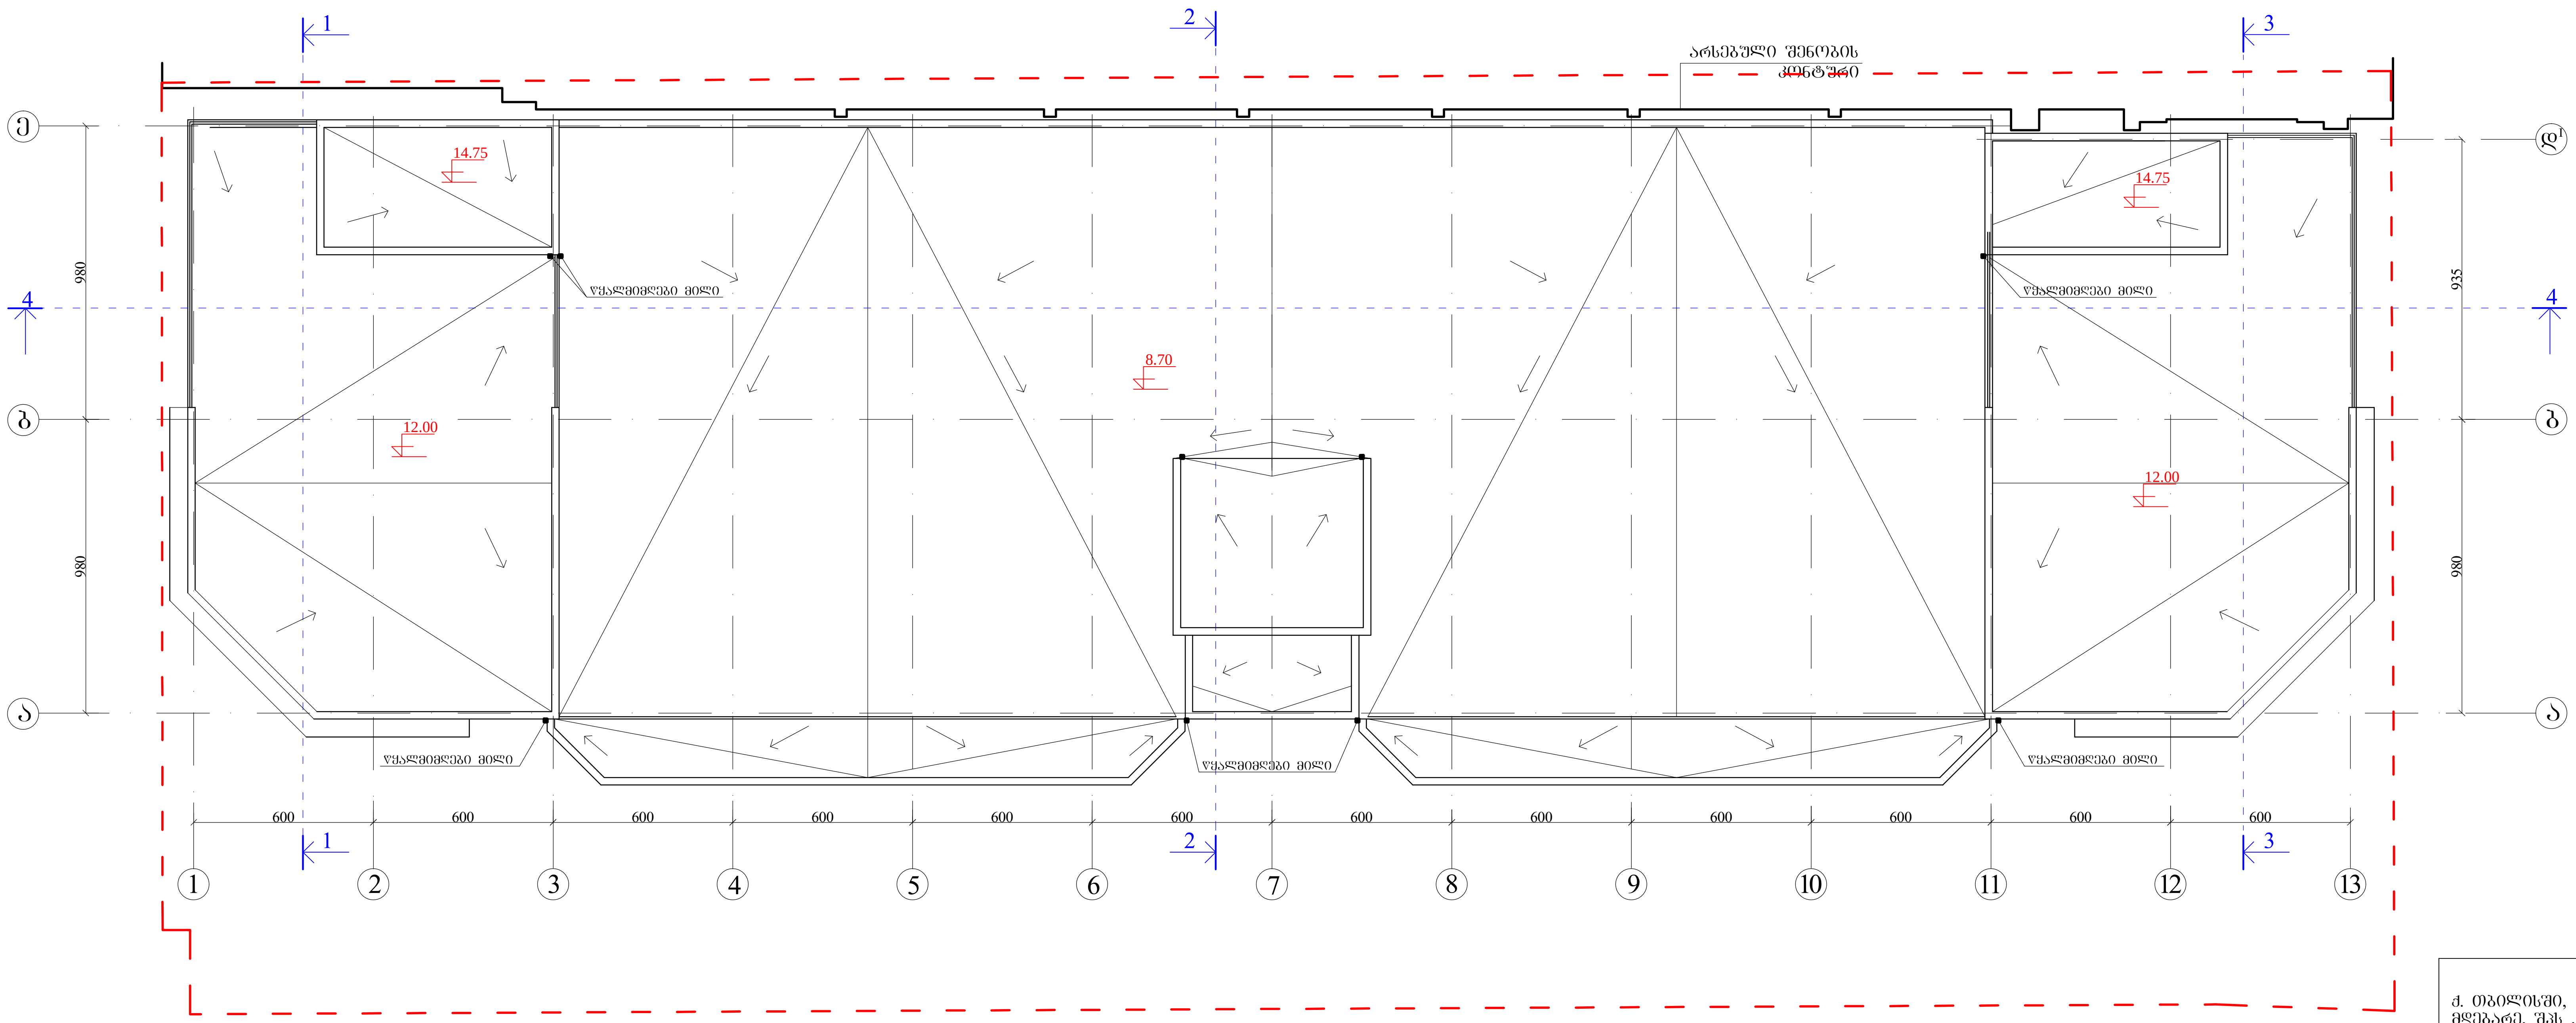

ექსპლიკაცია

1. ჩილერის განთავსების ადგილი
2. კიბის უჯრედი
3. საქვაბე
4. დამხმარე სათავსი

ქ. თბილისში, გლდანი-ნაძალადევის რაიონში, თორნიკე ერისთავის №1-ში მდებარე, შპს „გალერეა დიღუბე"-ს საკუთრებაში არსებულ მიწის ნაკვეთზე ასაშენებელი საგამოფენო-სავაჭრო ცენტრის პროექტი

შპს არდა

დირექტორი		ვ. სიმონია	არქიტექტურული პროექტი	დაკვეთა	№A/014-2012
პრ. მთ.არქიტ.		ვ. დოგრაშვილი	გეგმა 12.00 ნიშნულზე და სახურავის გეგმა	სტადია	პროექტი
დამუშავება		ვ. სიმონია		ფურცელი	ა-5
შეამოწმა		ვ. დოგრაშვილი		ფურც-ბი	
კომპ. უზრუნველ.		ვ. სიმონია		მასშტაბი	1:200