
გენ-გეგმა

მ.1–500

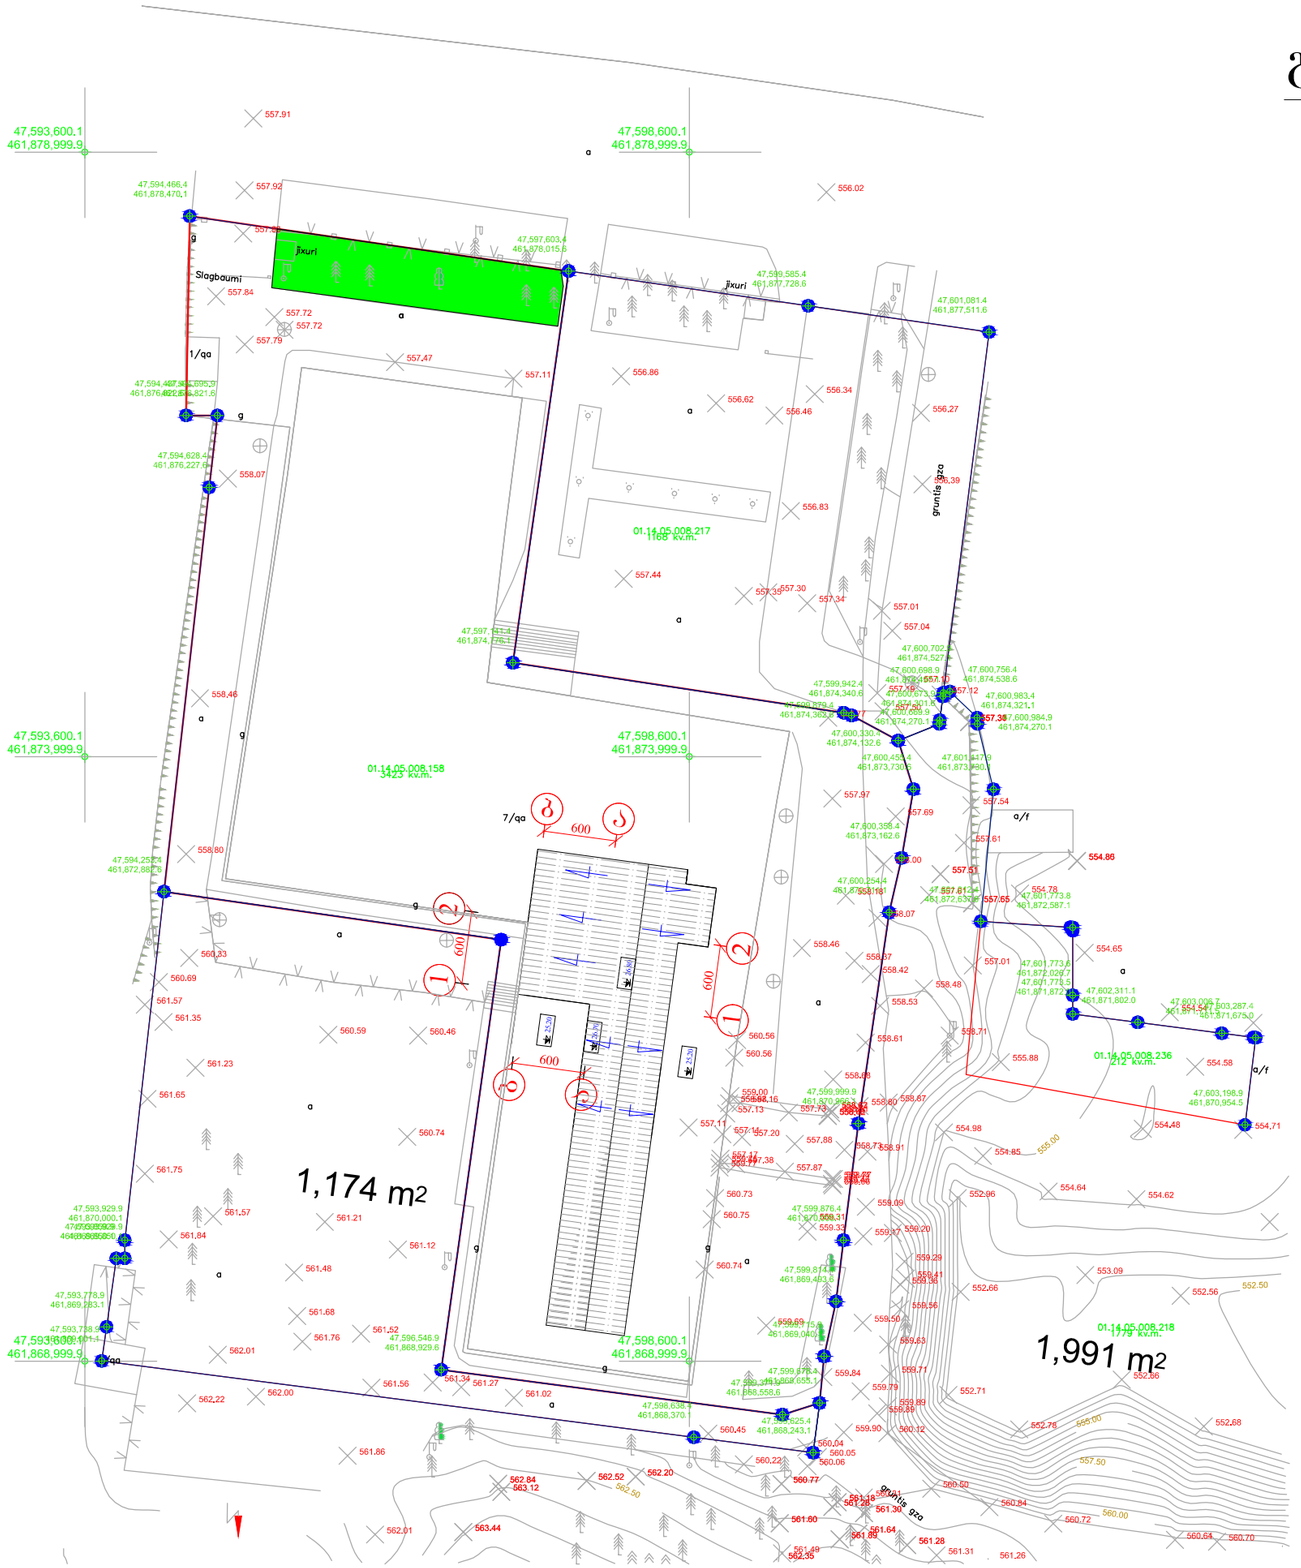


ტექნიკური მაჩვენებლები

ტერიტორიის ფართი – 3423 კვ/მ
კ-1 განაშენიანების ფართი 1985.93/3423=0.6 კვ.მ
კ–2=12887.77/3423=3.8 კვ.მ

შენიშვნა: განაშენიანების კოეფიციენტები განგარიშებია შეთანხმებული განაშენიანების მეშვიდან

ძმებლობის, ანნა პოლიტკოვსკაიას ქუჩა №14 "შპს "თეც" ის საკუთარი შენობის რეკონსტრუქცია სამანანე განცოფილების დაშენების პროექტი					
დამკვეთი	შპს "თეც"		ზოგადი ნაწილი	ხელშეკრულება #	
დირექტორი	გასხარულიძე		გენ გეგმა	სტადია	პრ
არქიტექტორი	ატყეშელაშვილი			ფურცელი	ა-1
				მასშტაბი	1:500

შ.პ.ს "გეო კადასტრი"

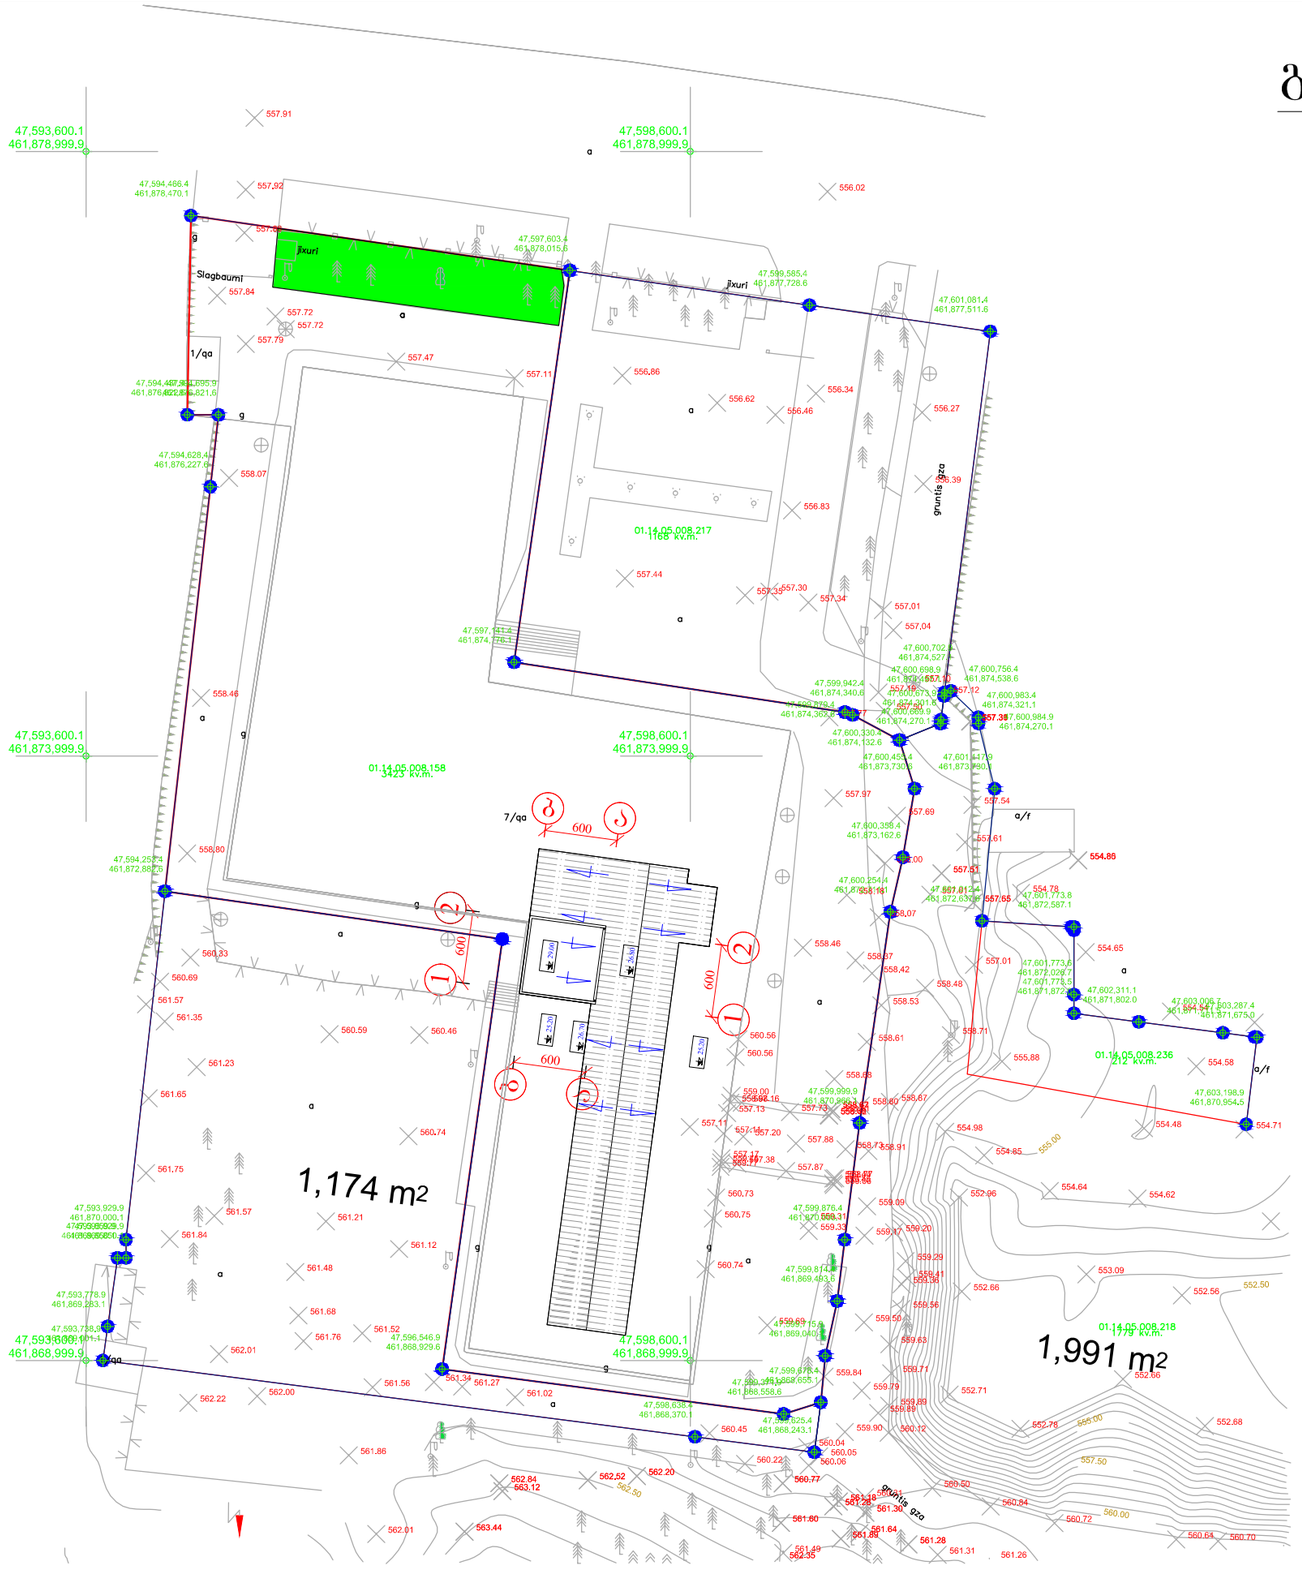

გენ-გეგმა

მ.1–500

ტექნიკური მაჩვენებლები

ტერიტორიის ფართი – 3423 კვ/მ
კ-1 განაშენიანების ფართი 1985.93/3423=0.6 კვ.მ
კ–2=12887.77/3423=3.8 კვ.მ

შენიშვნა: განაშენიანების კოეფიციენტები ნაანგარიშია შეზანძილული განაშენიანების გეგმიდან, საპროექტო ტექნიკური სართული არ შედის კ-2 კოეფიციენტის შიგნით

ქობილისი, ანა პოლიტკოვსკაიას ქუჩა №14 "შპს "ᲝᲘᲖ" ის საკუთარი შენობის რეკონსტრუქცია სამანანე განკუთვილების დაშენების პროექტი					
დამკვეთი	შპს "ᲝᲘᲖ"		არქიტექტურული ნაწილი	ხელშეკრულება #	
დირექტორი	გ.ხიხარულიძე		გენ გეგმა	სტადია	პრ
არქიტექტორი	ა.ტყემალაძვილი			ფურცელი	ა-1
				მასშტაბი	1:500