
გენგეგმა.

მ 1:500

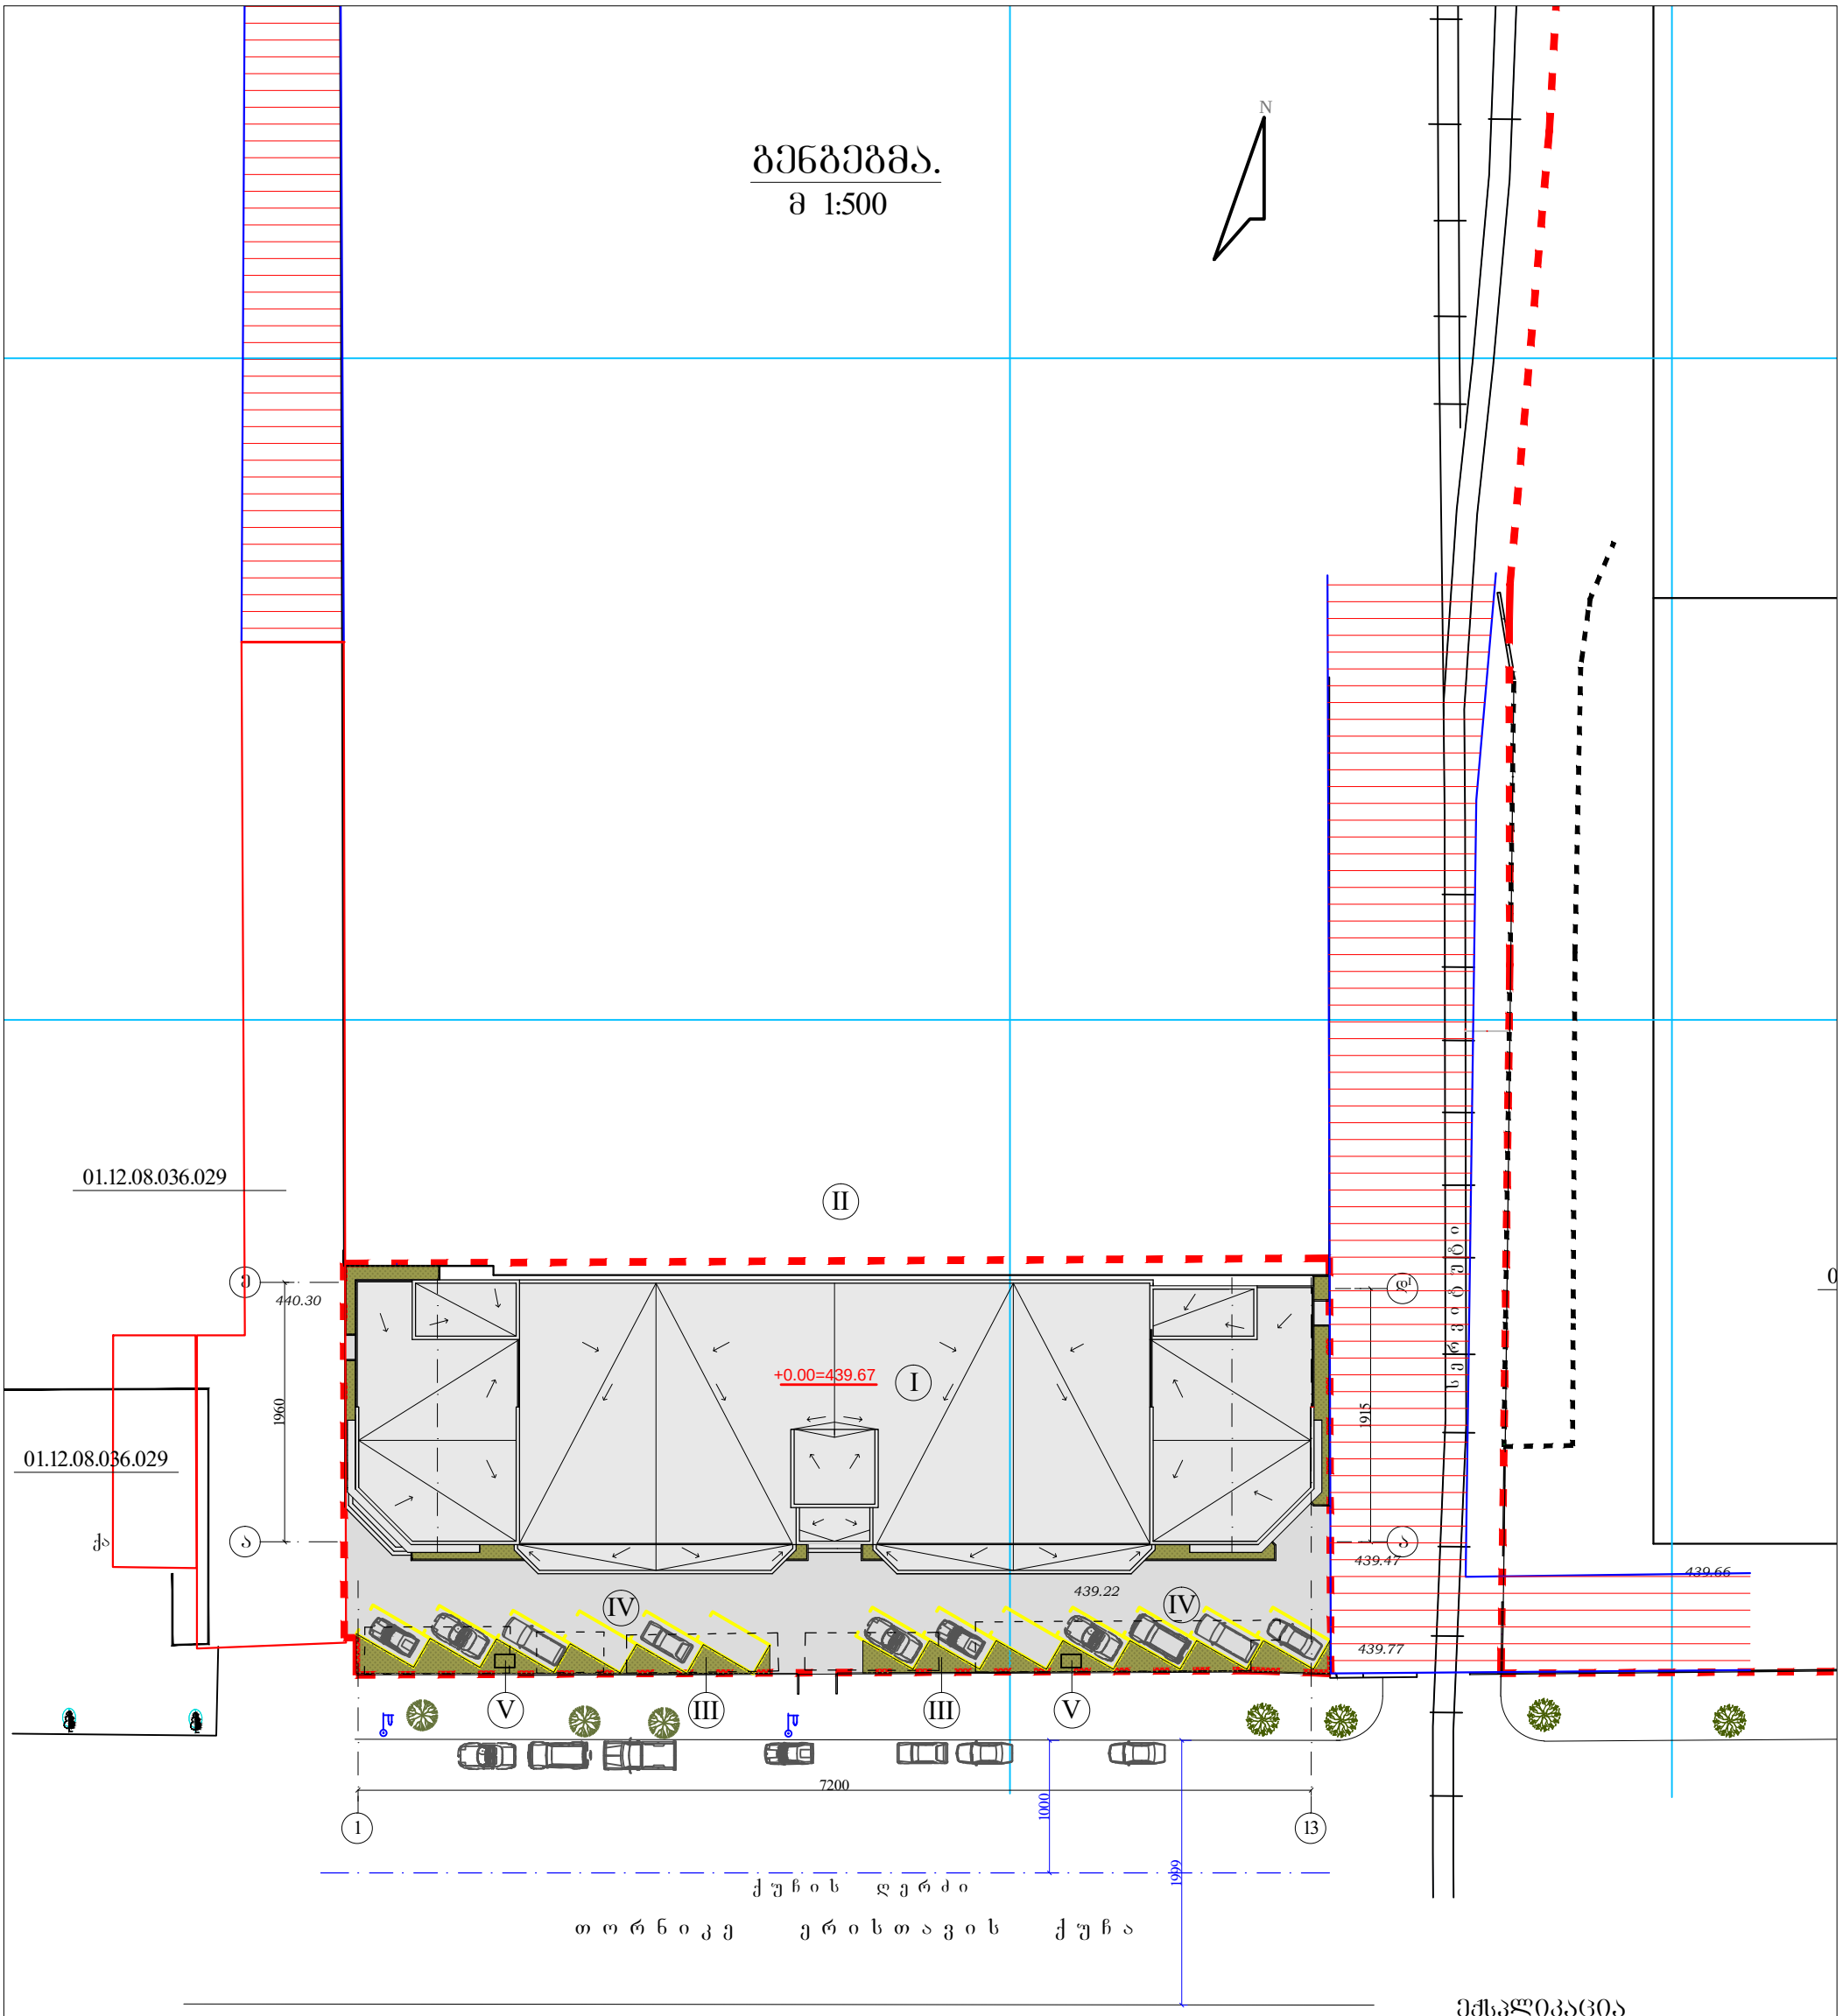

ექსპლიკაცია

I. საპროექტო შენობა
II. არსებული მომიჯნავე შენობა
III. გამწვანება
IV. ავტოპარკინგი
V. ნაგვის კონტეინერი

პირობითი აღნიშვნები

წითელი ხაზი

სერვიტუტი

01.12.08.036.029 საკადასტრო რეგისტრაცია

ასფალტირება

გამწვანება

არსებული ერთსართულიანი
არასაცხოვრებელი შენობა

შენიშვნები

1. ნახაზზე საპროექტო შენობის ნული შეესაბამება აბსოლუტურ ნიშნულს – 439.67 მ
2. ნახაზზე ზომები მოცემულია სმ, ნიშნულები მ.

ქ. თბილისში, გლდანი-ნაძალადევის რაიონში, თორნიკე ერისთავის №1-ში მდებარე, შპს „ბალერეა დიდუბე"-ს საკუთრებაში არსებულ მიწის ნაკვეთზე ასაშენებელი საბამოშენო-სავაჭრო ცენტრის პროექტი				შპს არდა	
დირექტორი		ვ. სიმონია	არქიტექტურული პროექტი	დაკვეთა	№A/014-2012
პრ. მთ. არქიტექ.		ვ. დოგრაშვილი	გენგეგმა	სტადია	პროექტი
დაამუშავა		ვ. სიმონია		ფურცელი	ა-2
შეამოწმა		ვ. დოგრაშვილი		ფურც-ბი	
კომპ. უზრუნველ.		ვ. სიმონია		მასშტაბი	1:500