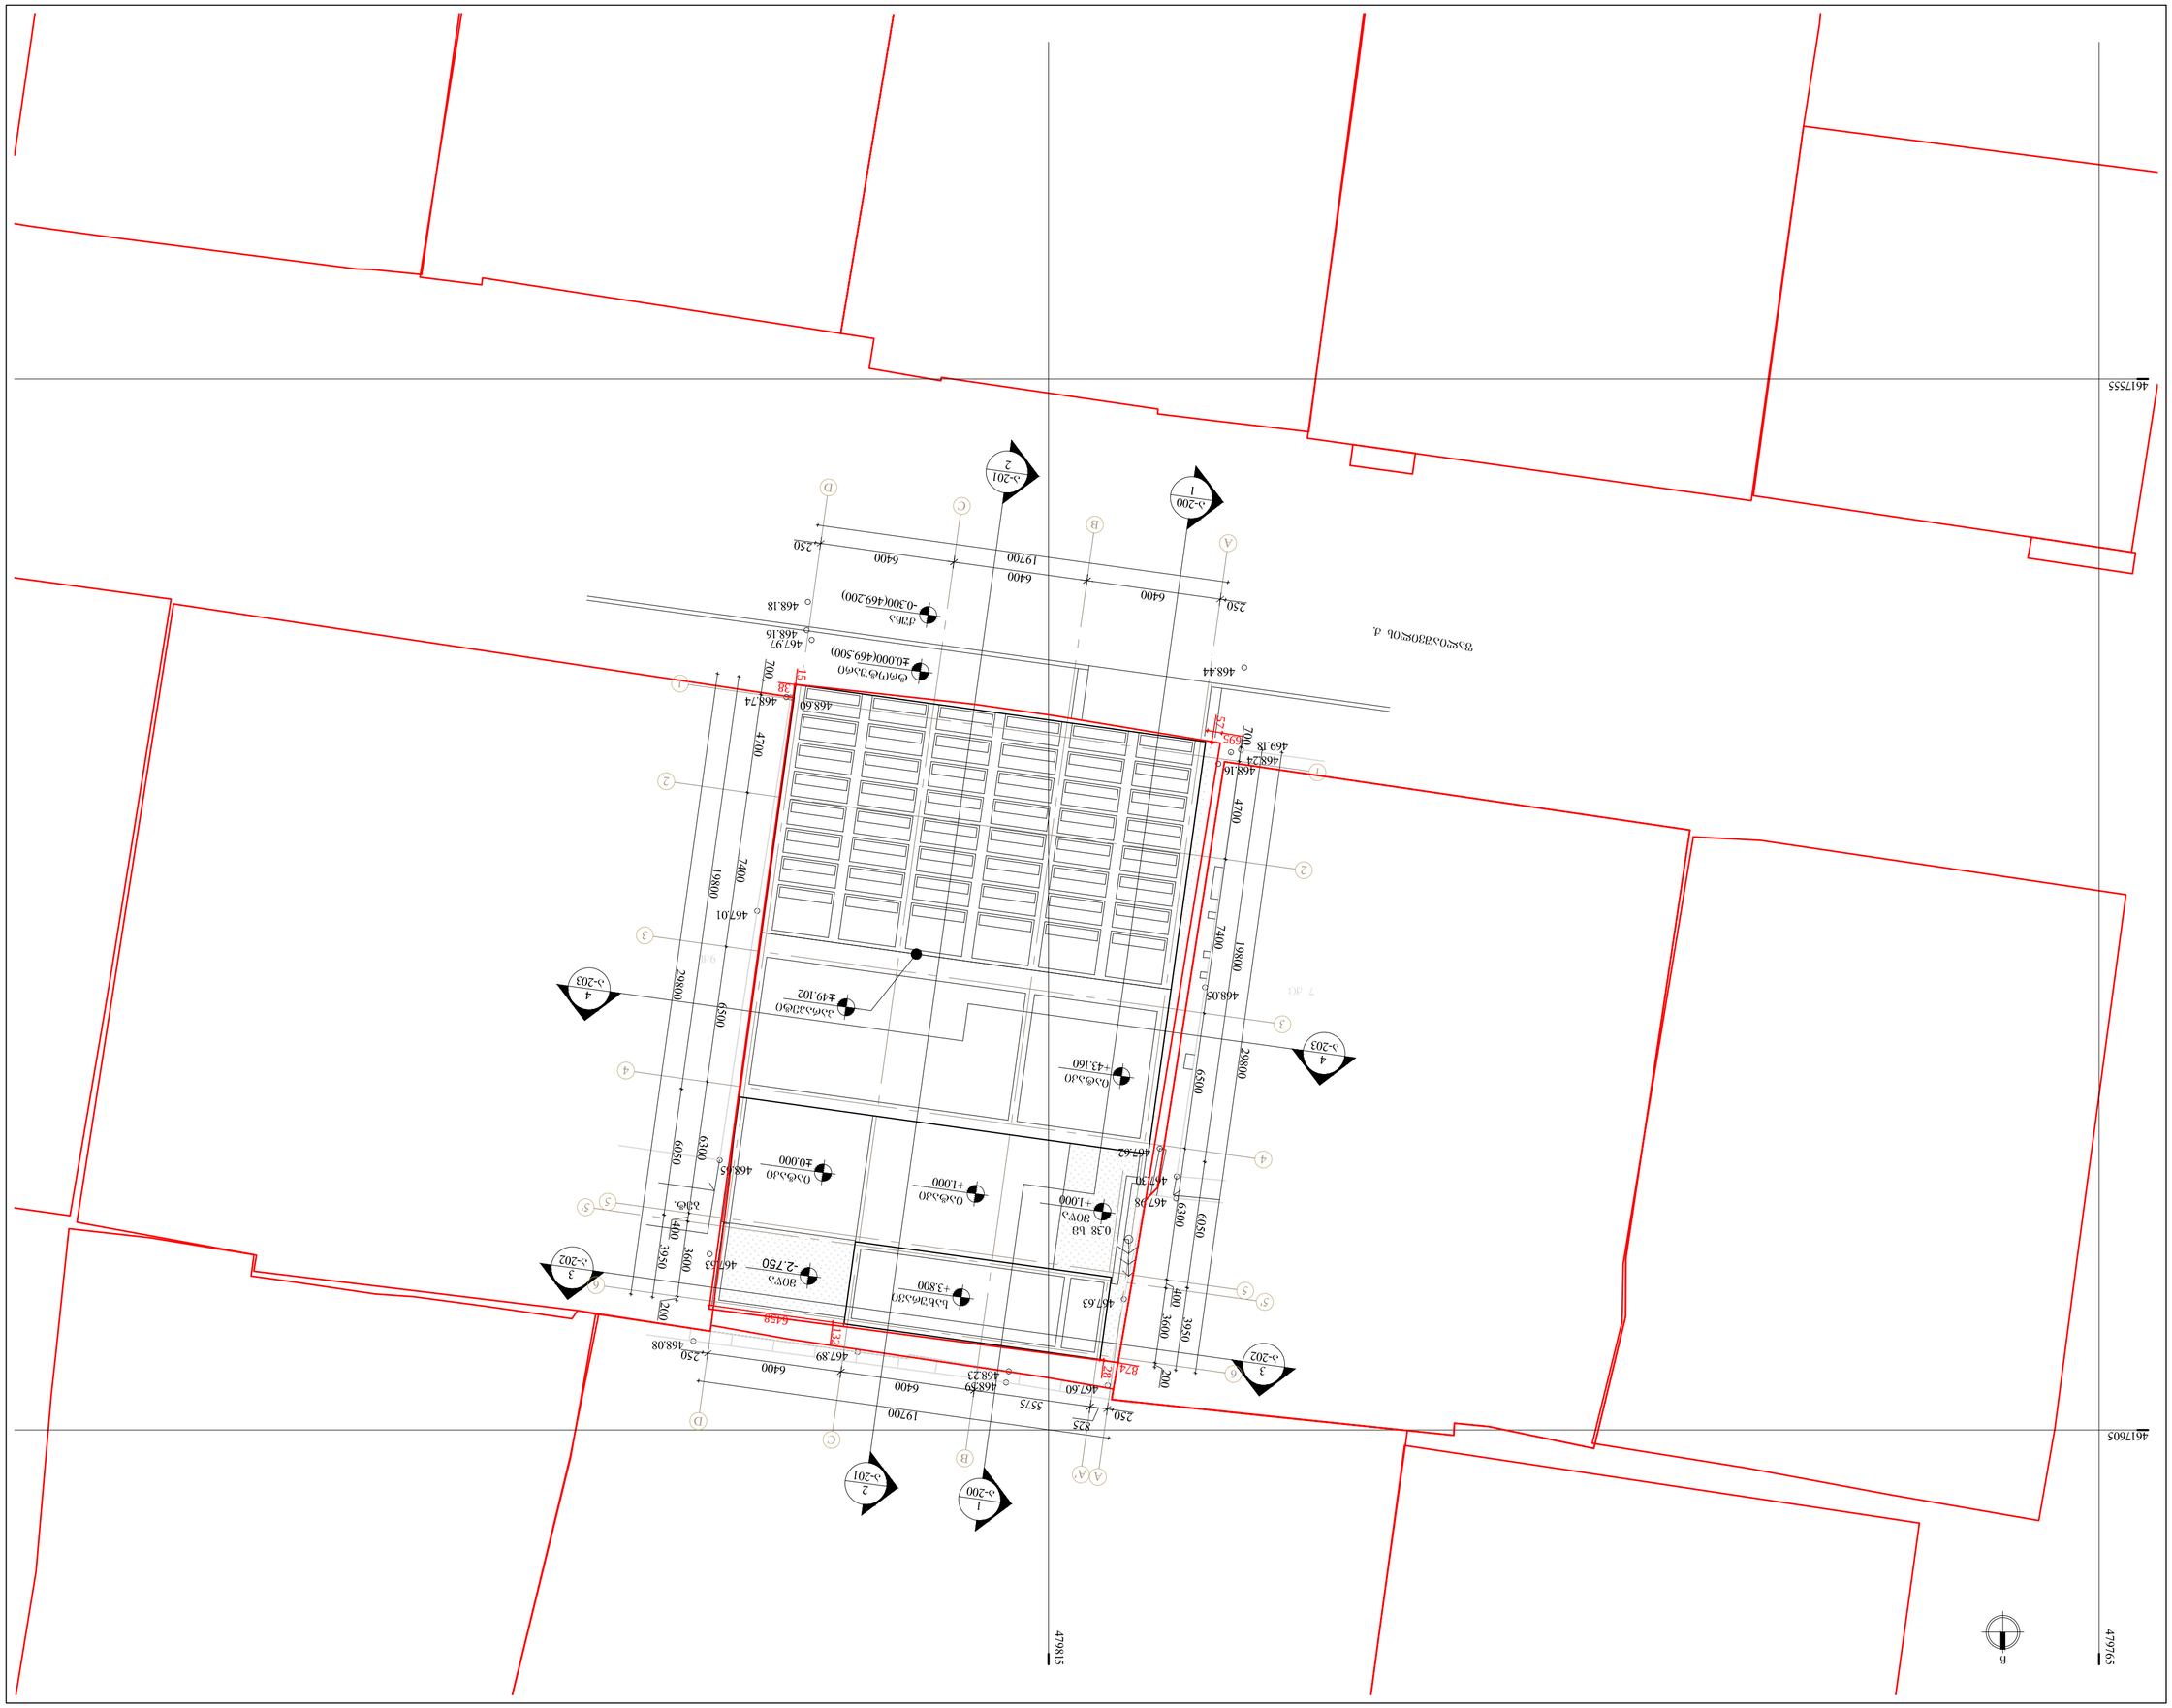
4617555
4617605
479815
479765
5
ვაკე-საბურთალოს დ.
ვაკე-საბურთალოს დ. №67
ა(ა)იპ ქალაქ თბილისის არქიტექტურის სამსახური
ა.ბერიძე
ლ.ჯაფარიძე
ნ.ჭანტურია
ა.ჯანაშია
ა.ბერიძე
21/05/2018
1:200
A2
ა-30
ვაკე-ბაბუშკინის ქუჩის რეკონსტრუქცია
ა(ა)იპ ქალაქ თბილისის არქიტექტურის სამსახური
ქალაქ თბილისი, ვაკე-საბურთალოს რაიონი, ბაბუშკინის ქუჩა N10

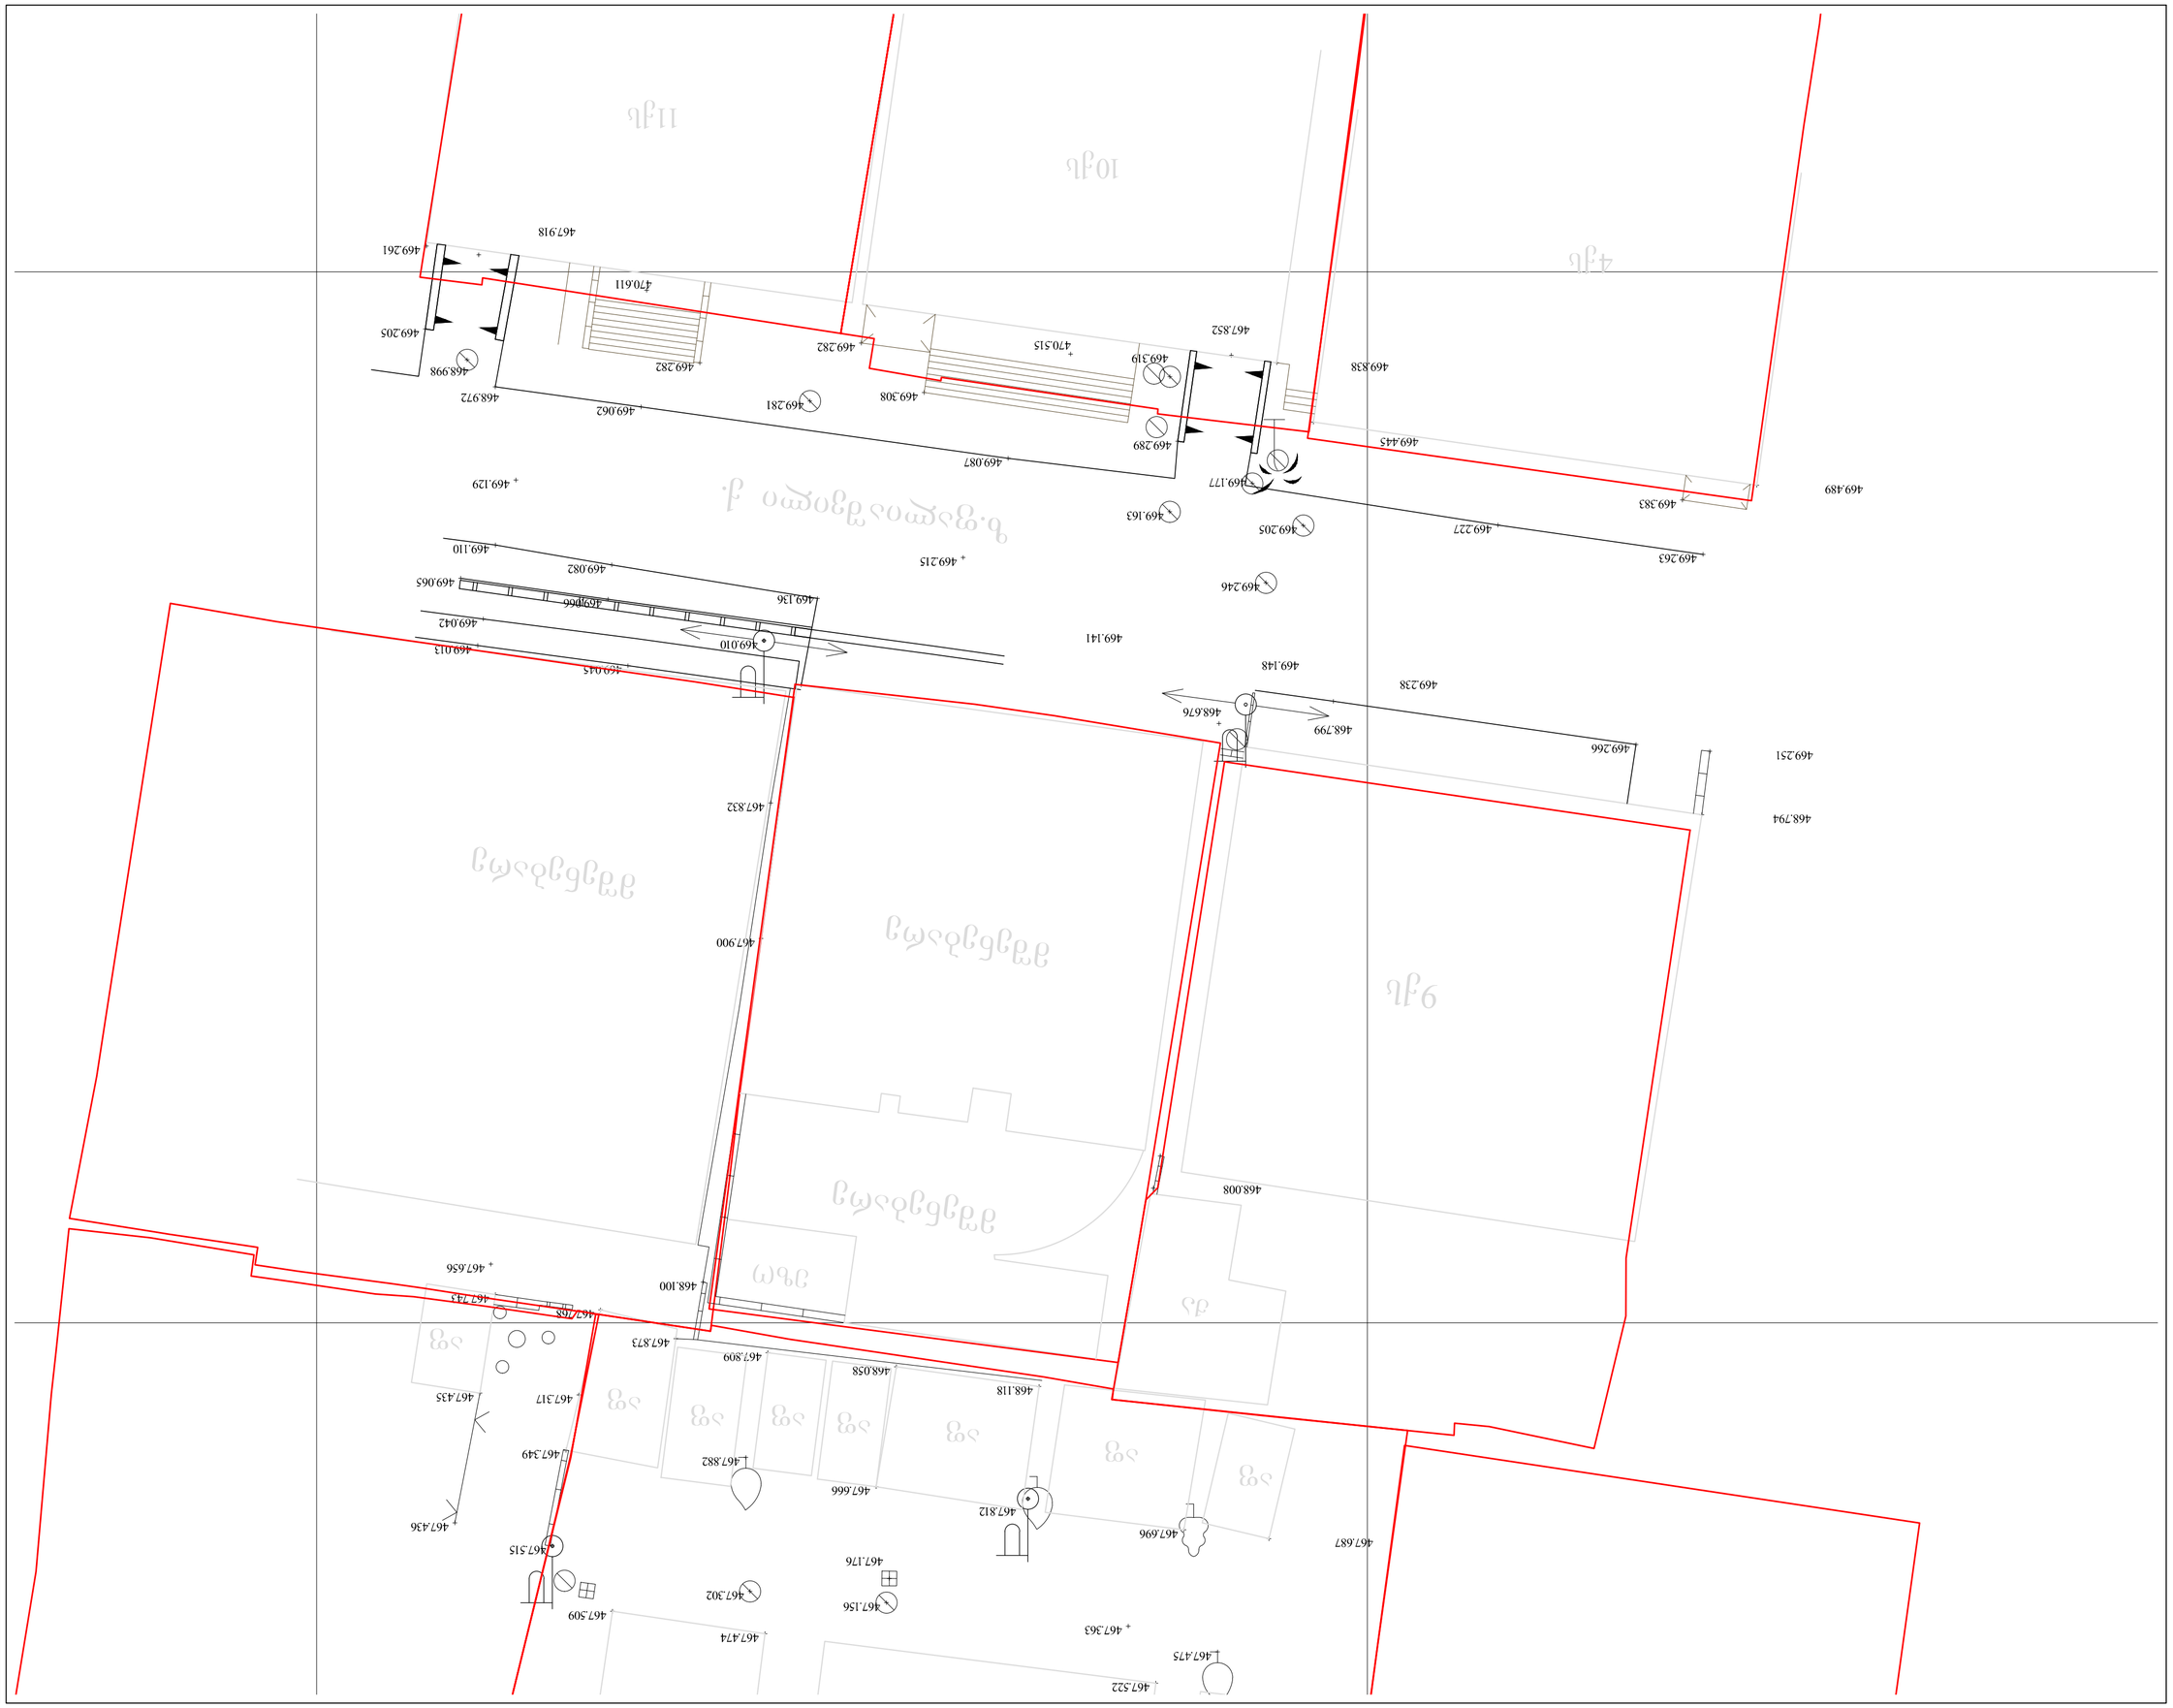

