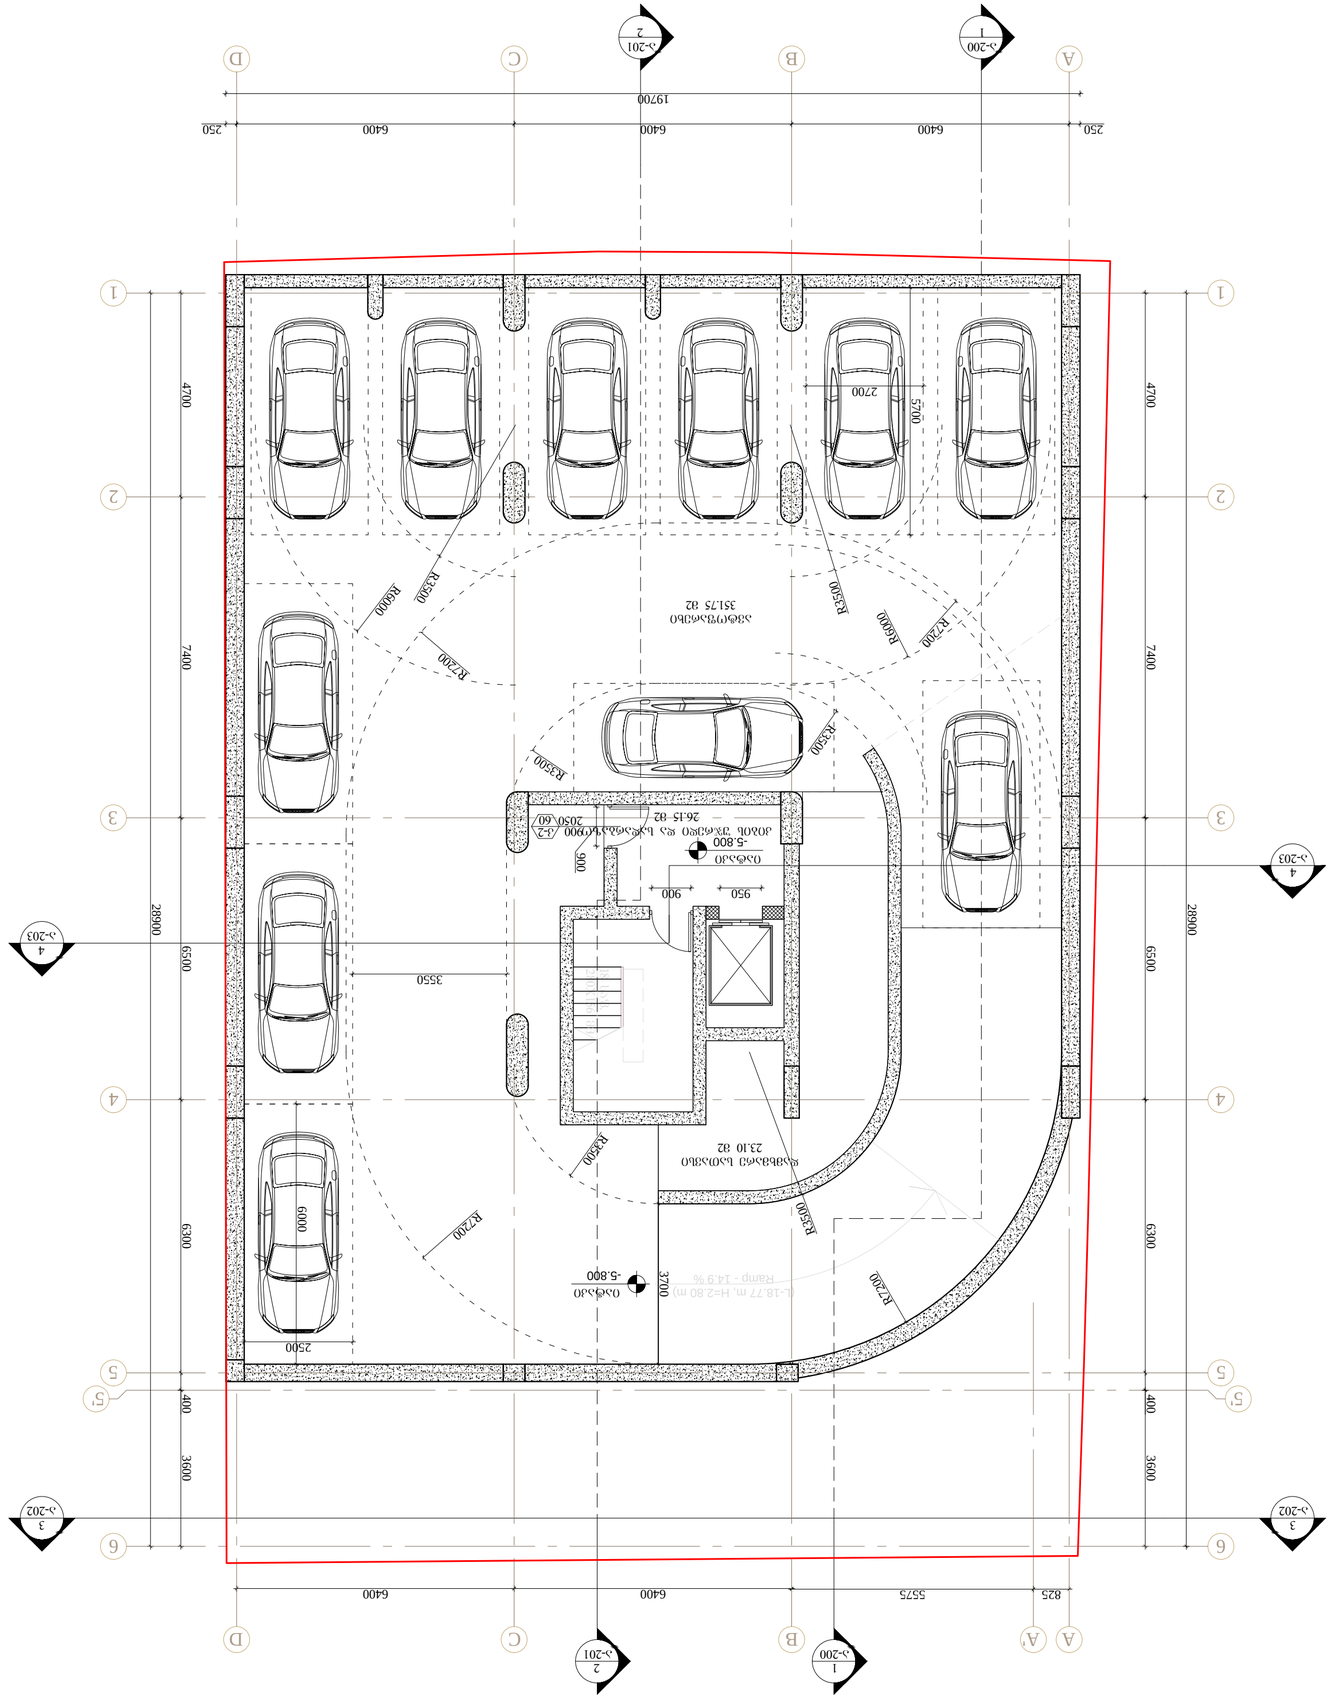
A
B
C
D
1
2
3
4
5
5'
6
19700
250
6400
6400
6400
250
825
5575
6400
6400
250
2700
5700
R6000
R6000
R7200
R7200
R7200
R7200
R7200
R3500
R3500
R3500

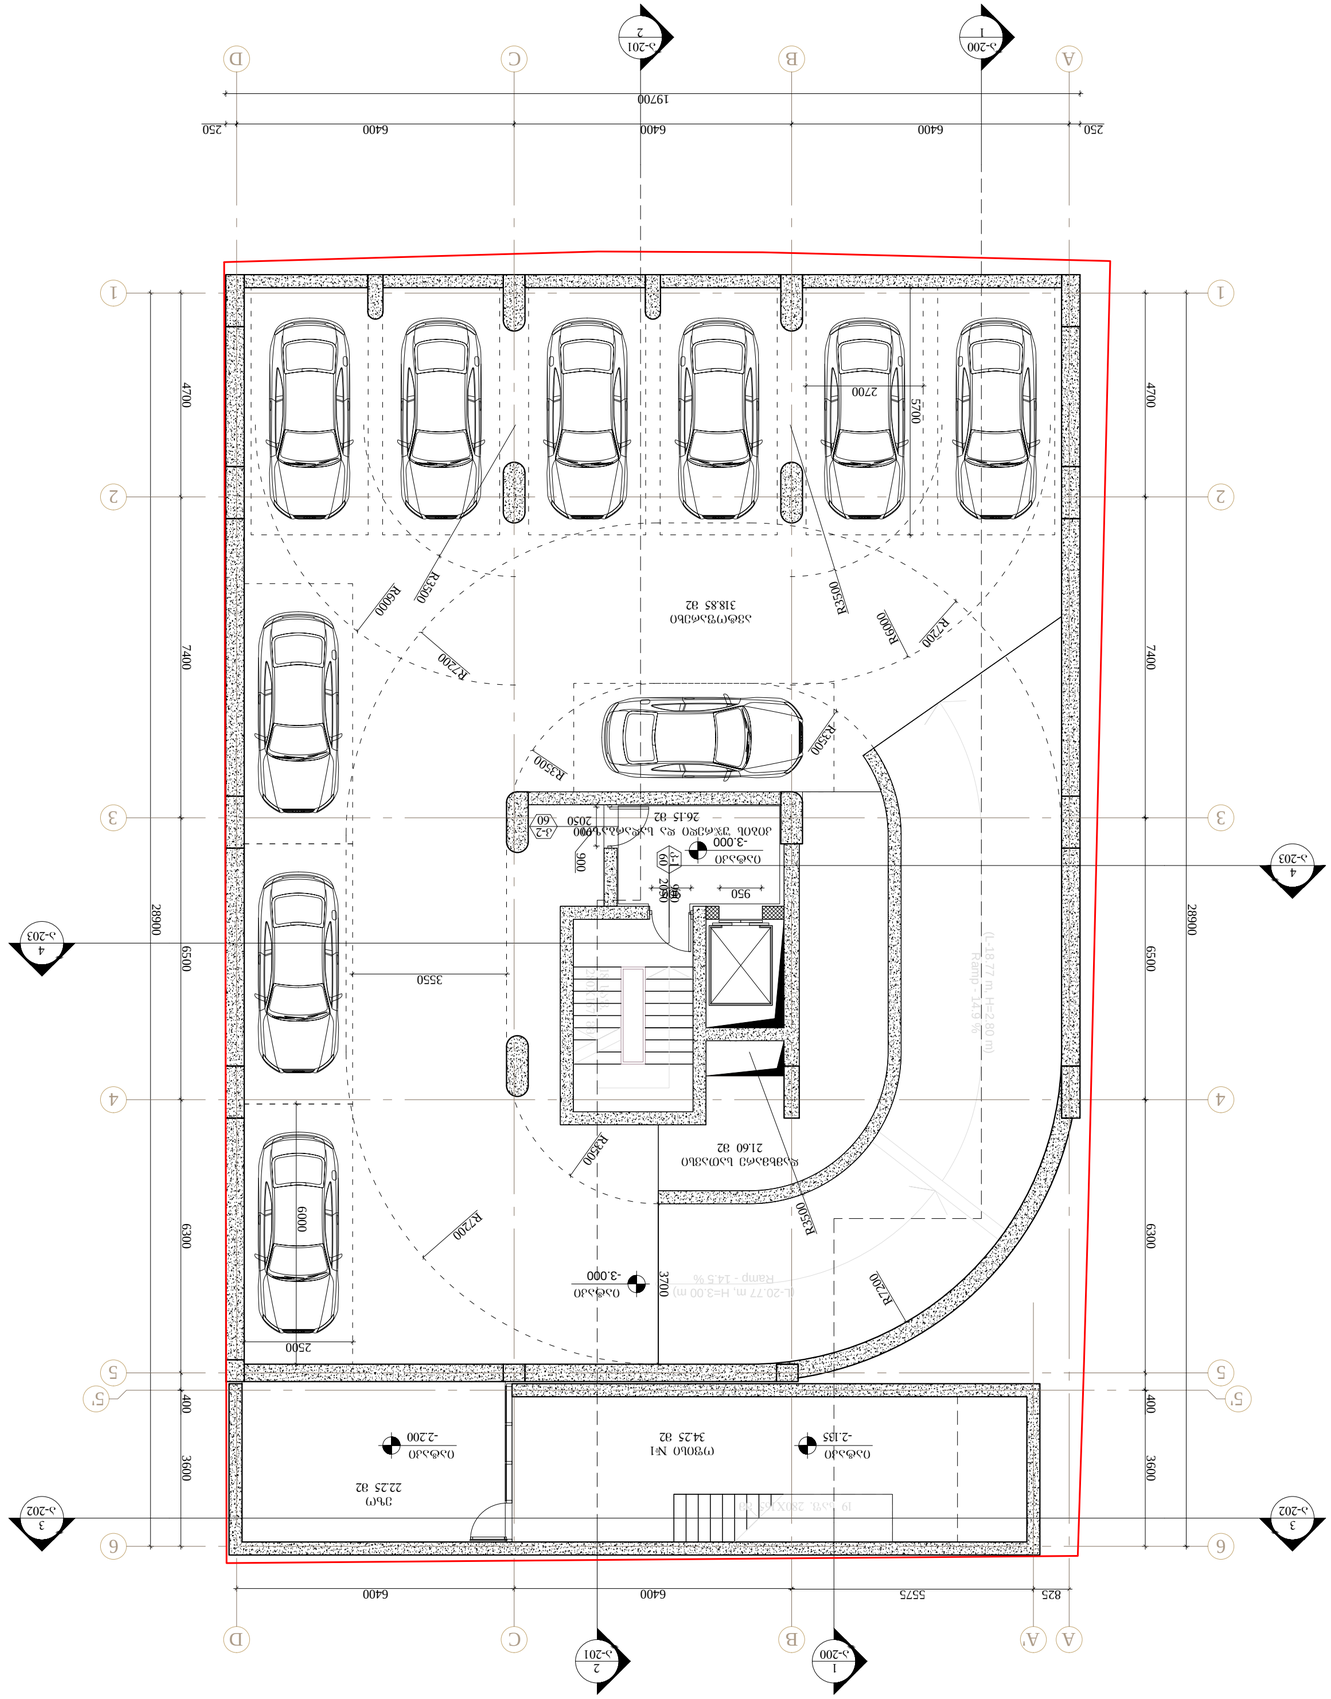
A
B
C
D
1
2
3
4
5
5'
6
19700
250
6400
6400
6400
250
825
5575
6400
28000
4700
7400
6500
6300
3600
400
5700
2700
R6000
R2400
R3500
R7200
R2500
R6000
R3500
R7200
R3500
R2500
R7200
6000
2500
3550
3700
900
950
200
200
60
60
-3.000
-3.000
-2.200

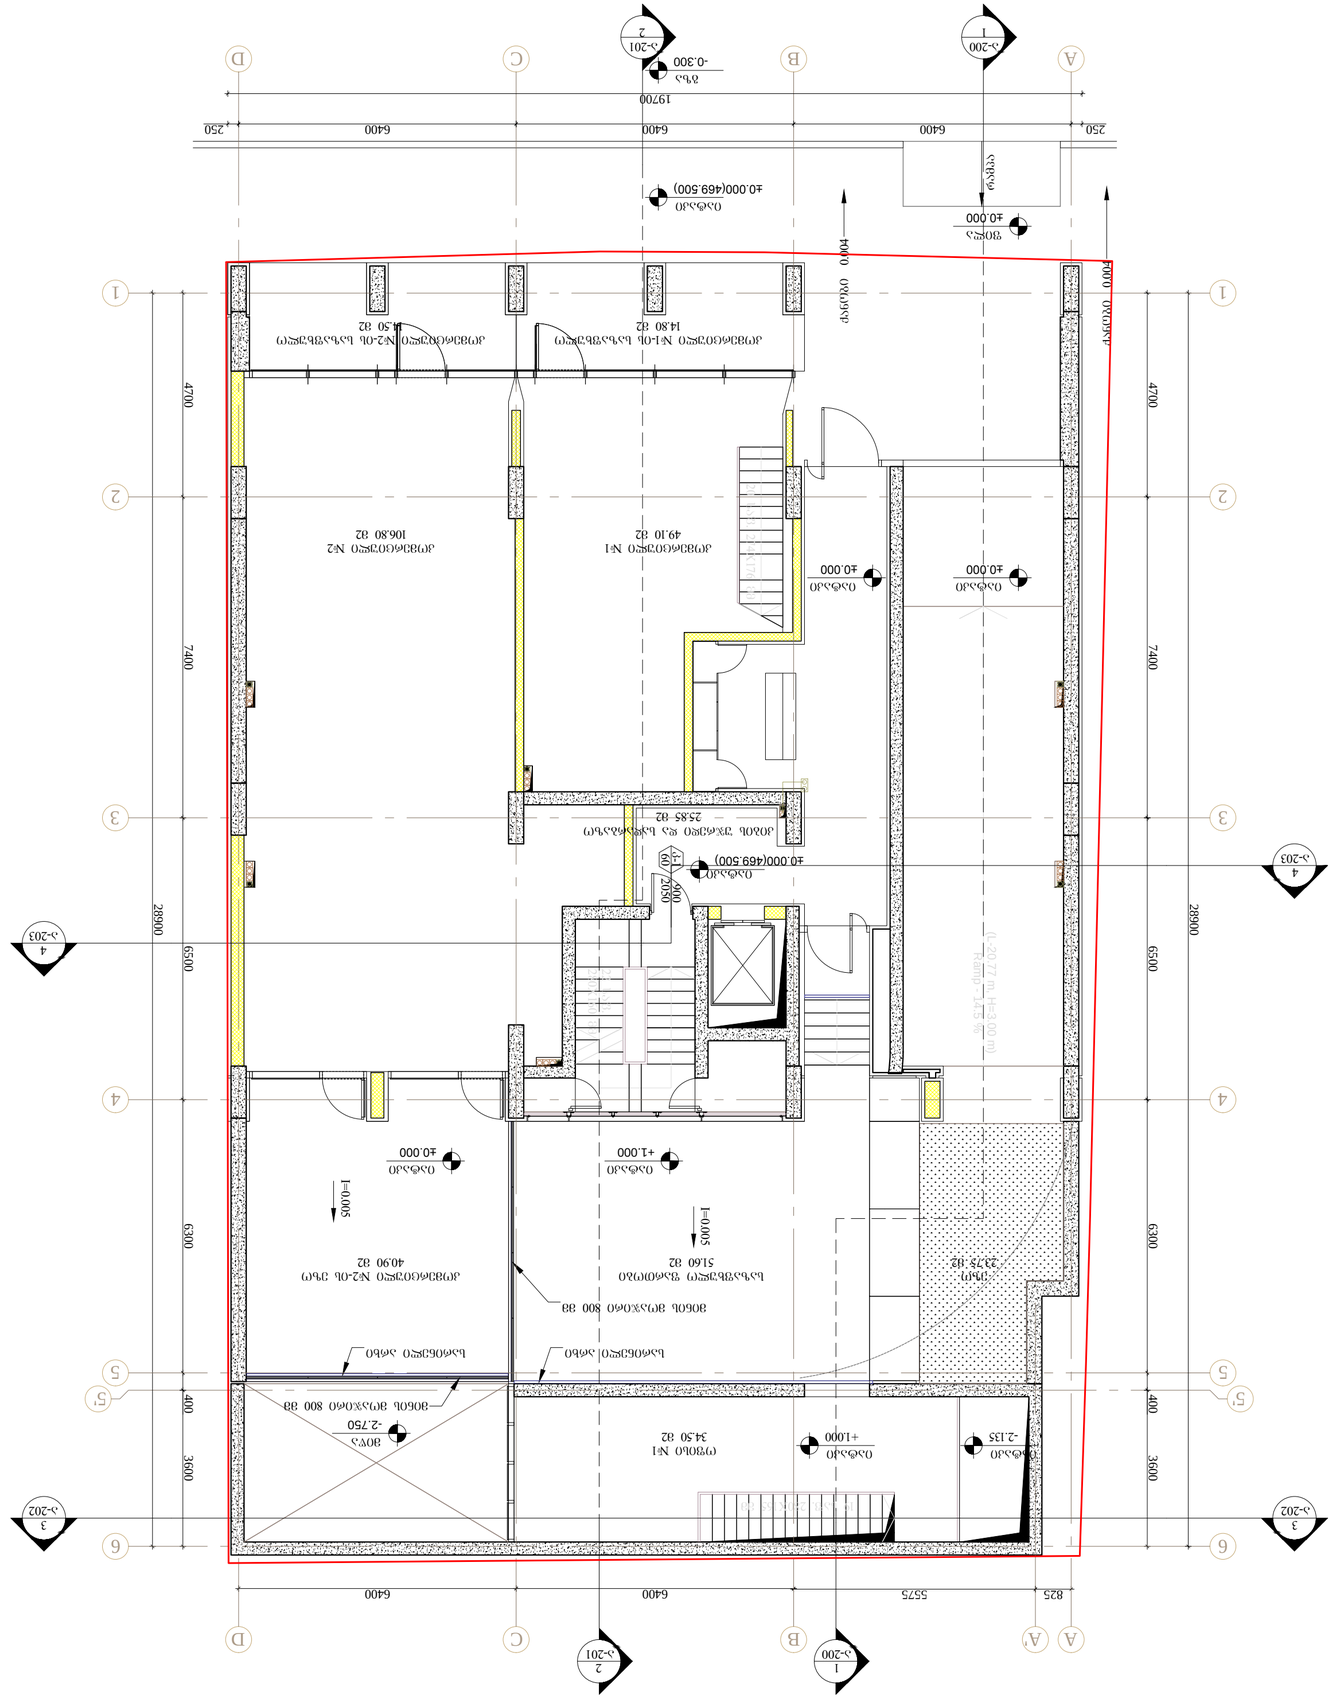
Ramp 14.5 %
Ramp 14.5 %
Ramp 14.5 %

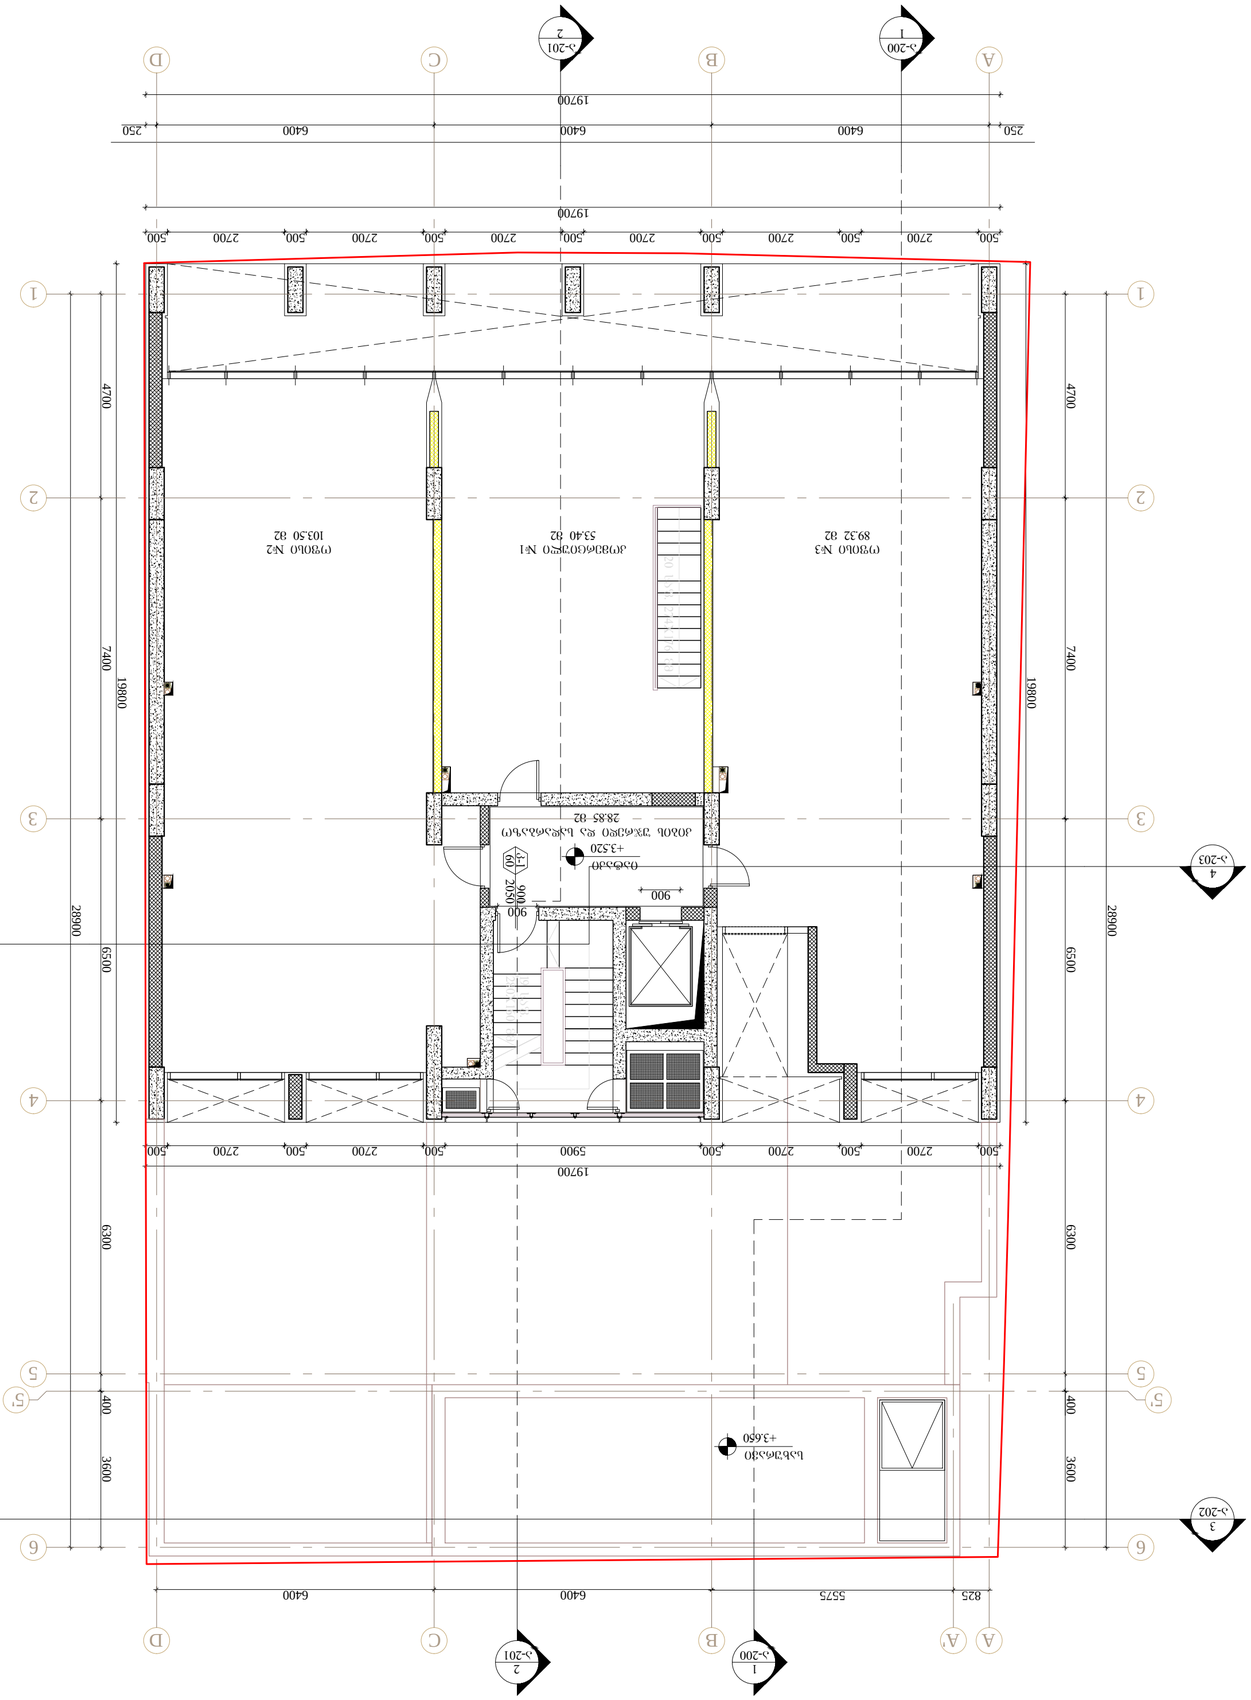


ოთახის ნომერი	ფართობი
ოთახი №1	53.40 მ2
ოთახი №2	103.50 მ2
ოთახი №3	89.32 მ2
კიბის უჯრედი და ლიფტშახტი	28.88 მ2

ლეგენდა:

ახალაშენებული ტიპიური სართული

ნახაზის დასახელება:
ტიპიური სართულის გეგმა
მასშტაბი: 1:100
ნახაზის ნომერი: ა-103
ფორმატი: A2

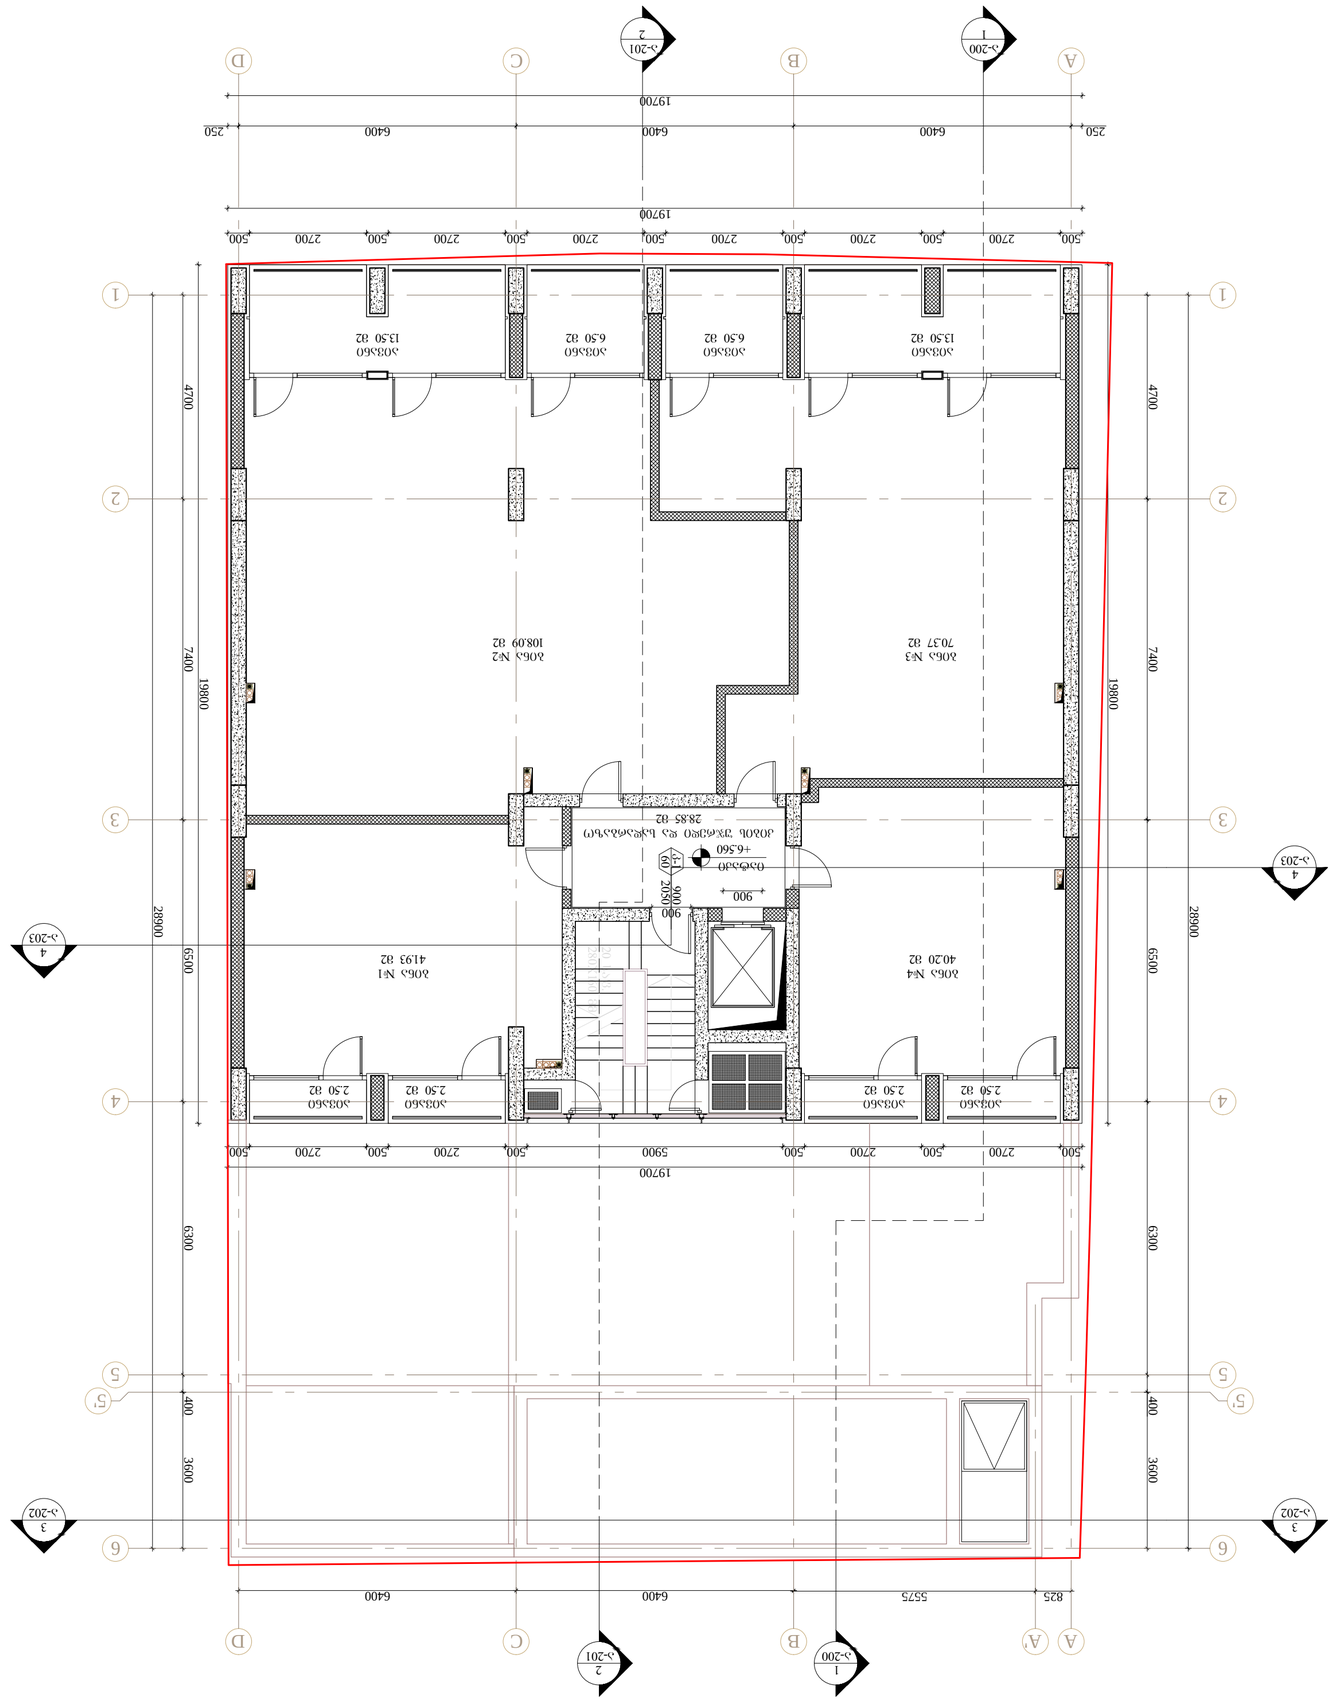




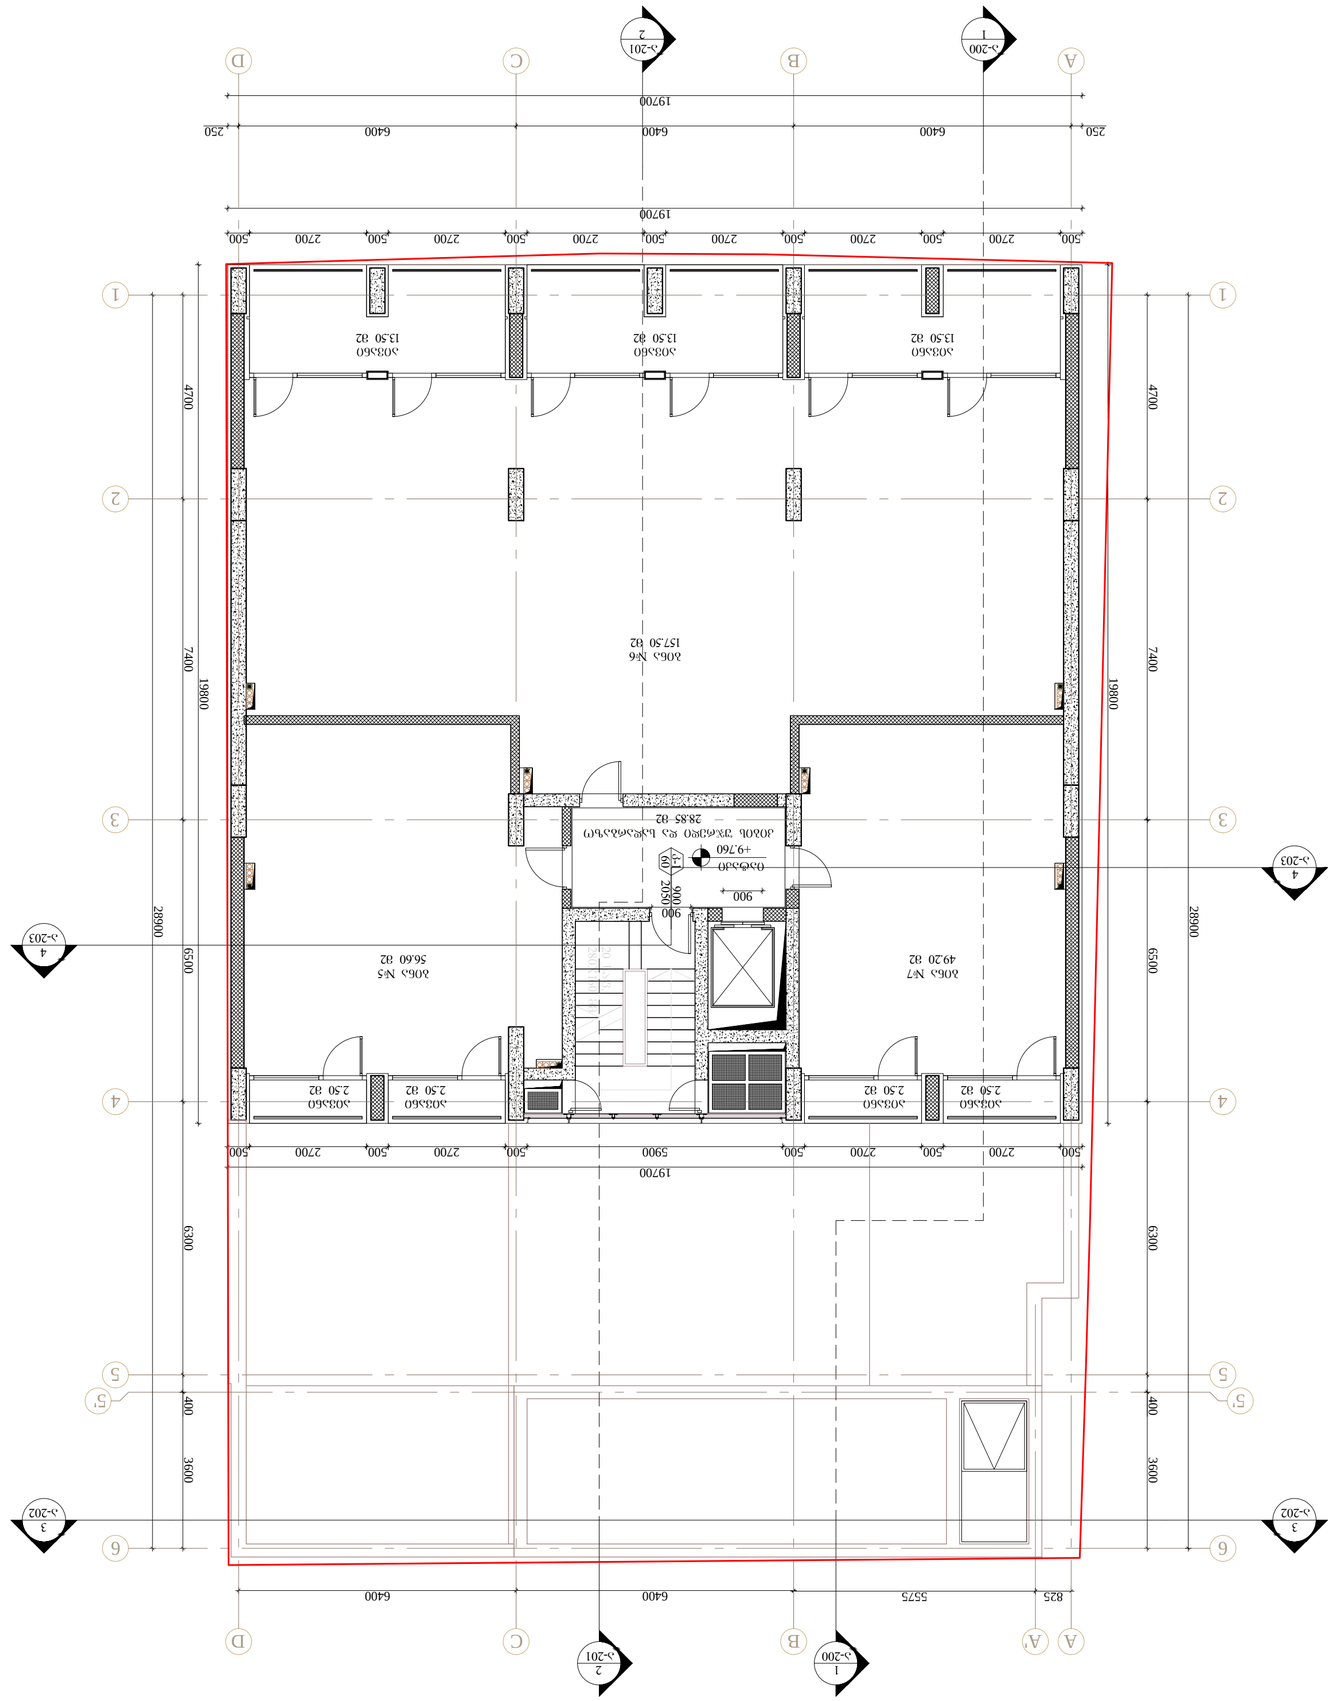


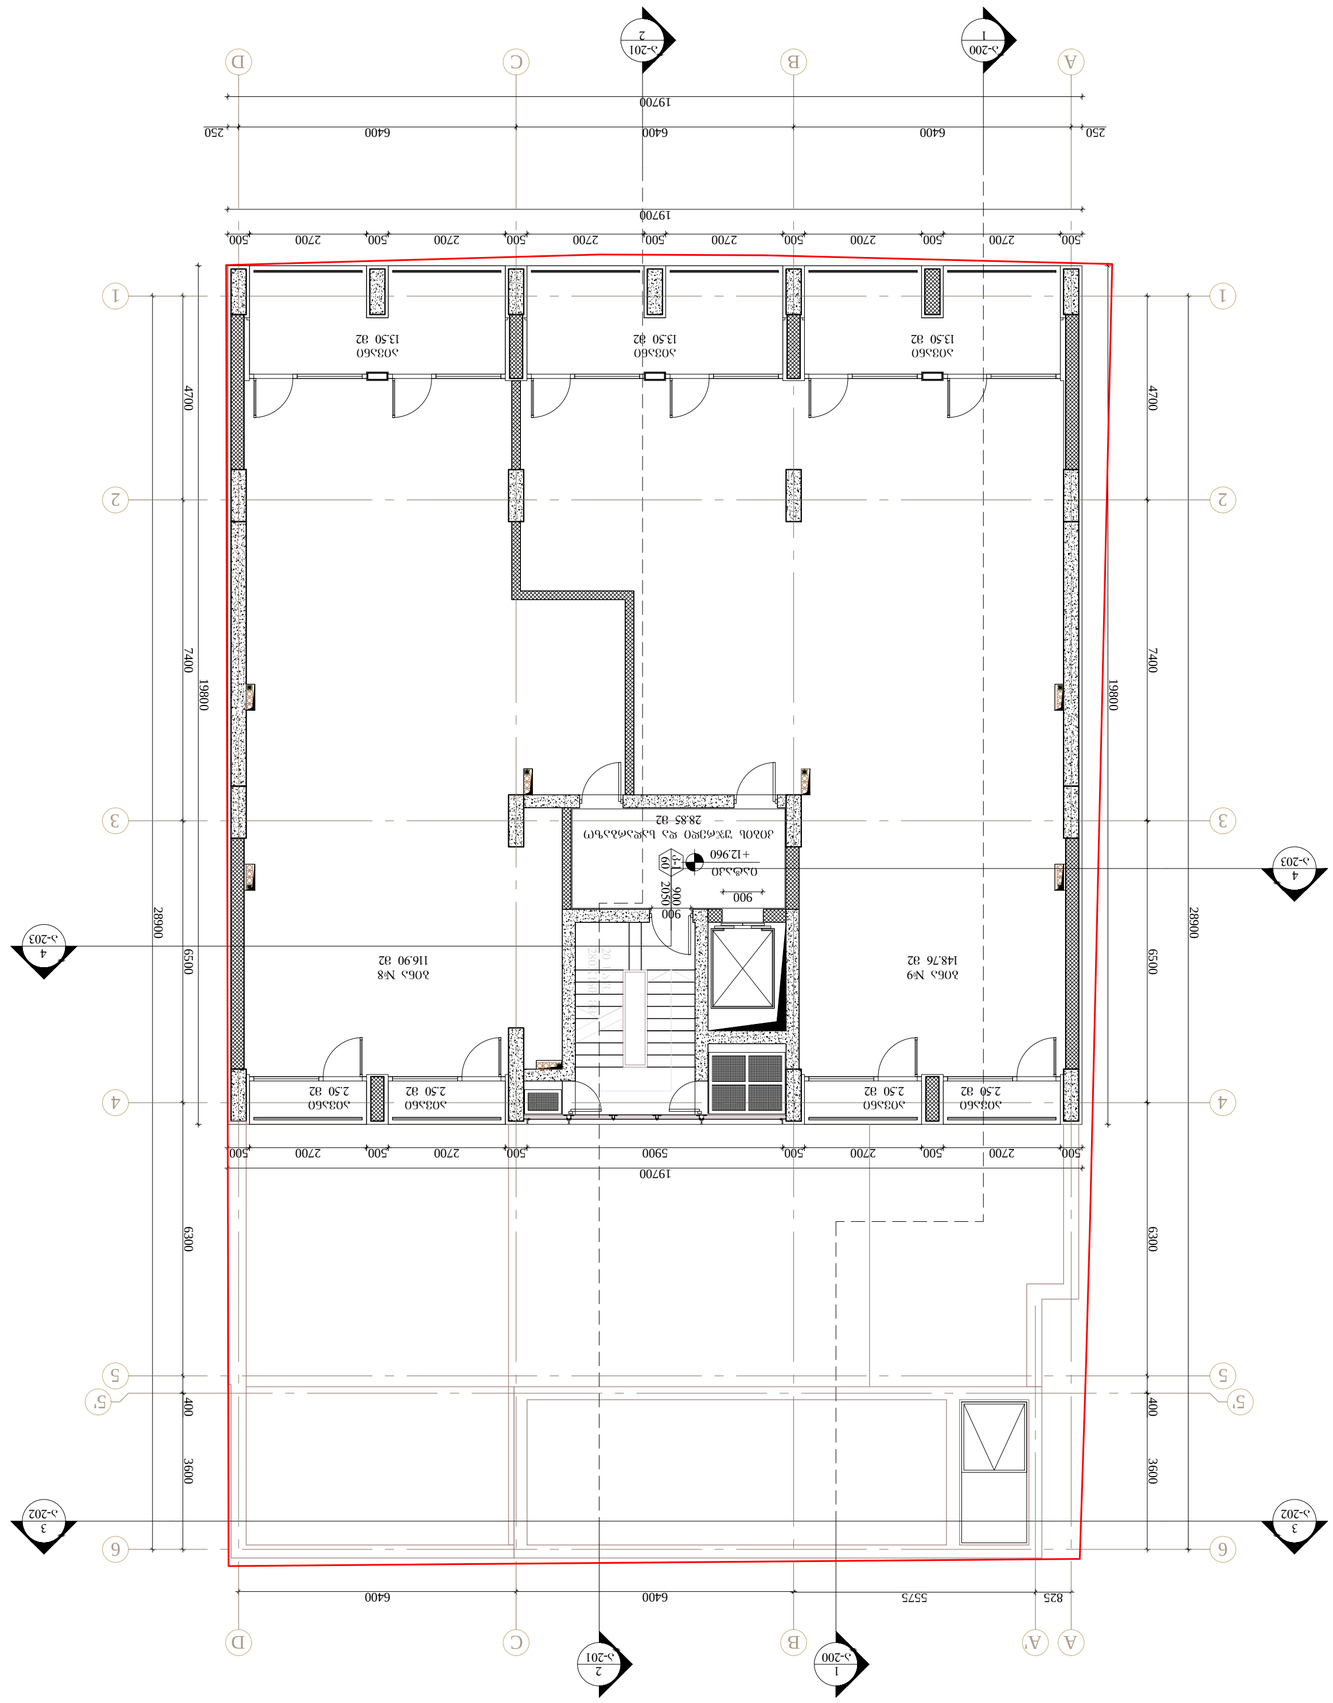
А
В
С
D
А'
1
2
3
4
5
5'
6
1
2
3
4
19700
500
2700
500
2700
500
5900
500
2700
500
2700
500
250
6400
6400
250
7400
19800
6300
400
3600
28900
6500
5575
825
+12,960
+12,960
900
2050
900
900
Ա-200
1
Ա-201
2
Ա-202
3
Ա-203
4
Ա-203
4
Ա-202
3
Ա-200
1
Ա-201
2

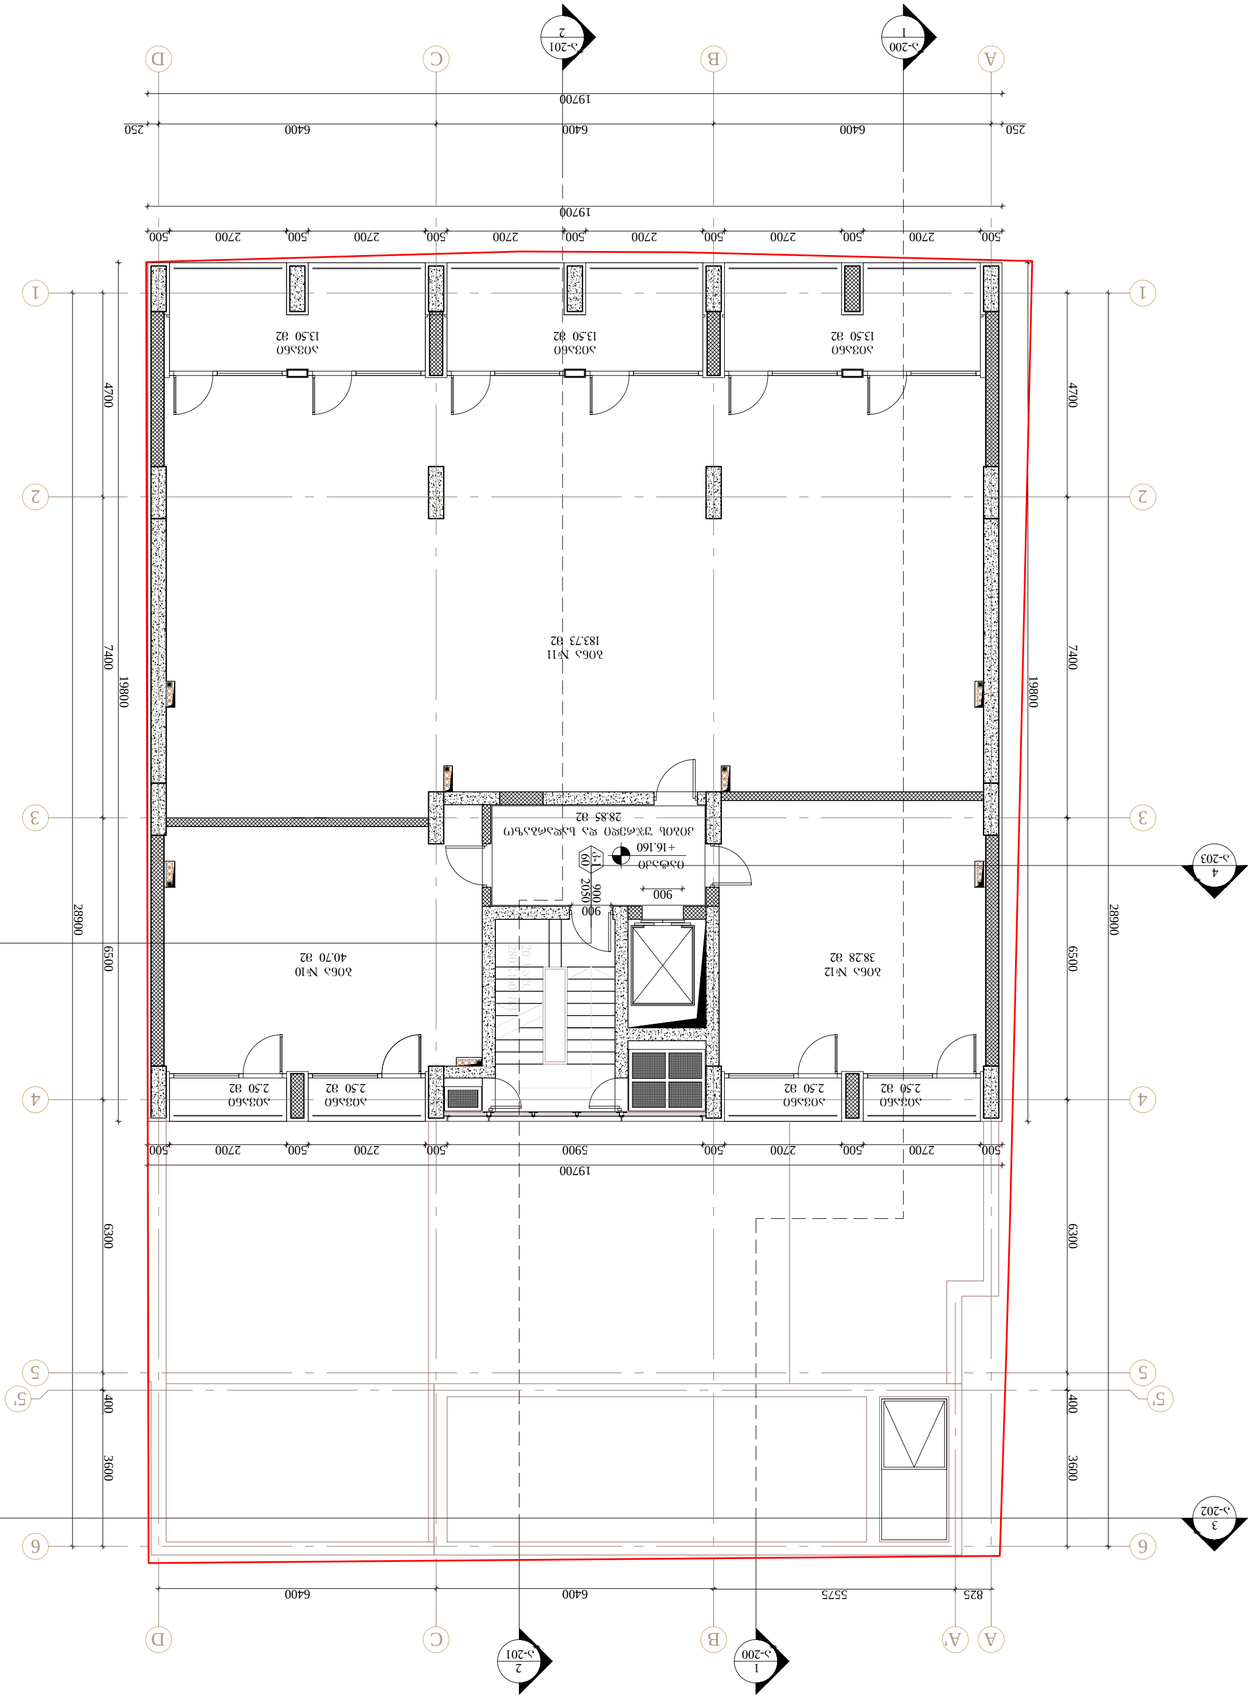
Ա-200
1
Ա-201
2
A
B
C
D
19700
250
6400
6400
250
500
2700
2700
500
2700
2700
500
2700
2700
500
1
2
3
4
5
5'
6
Ա-202
3
Ա-203
4

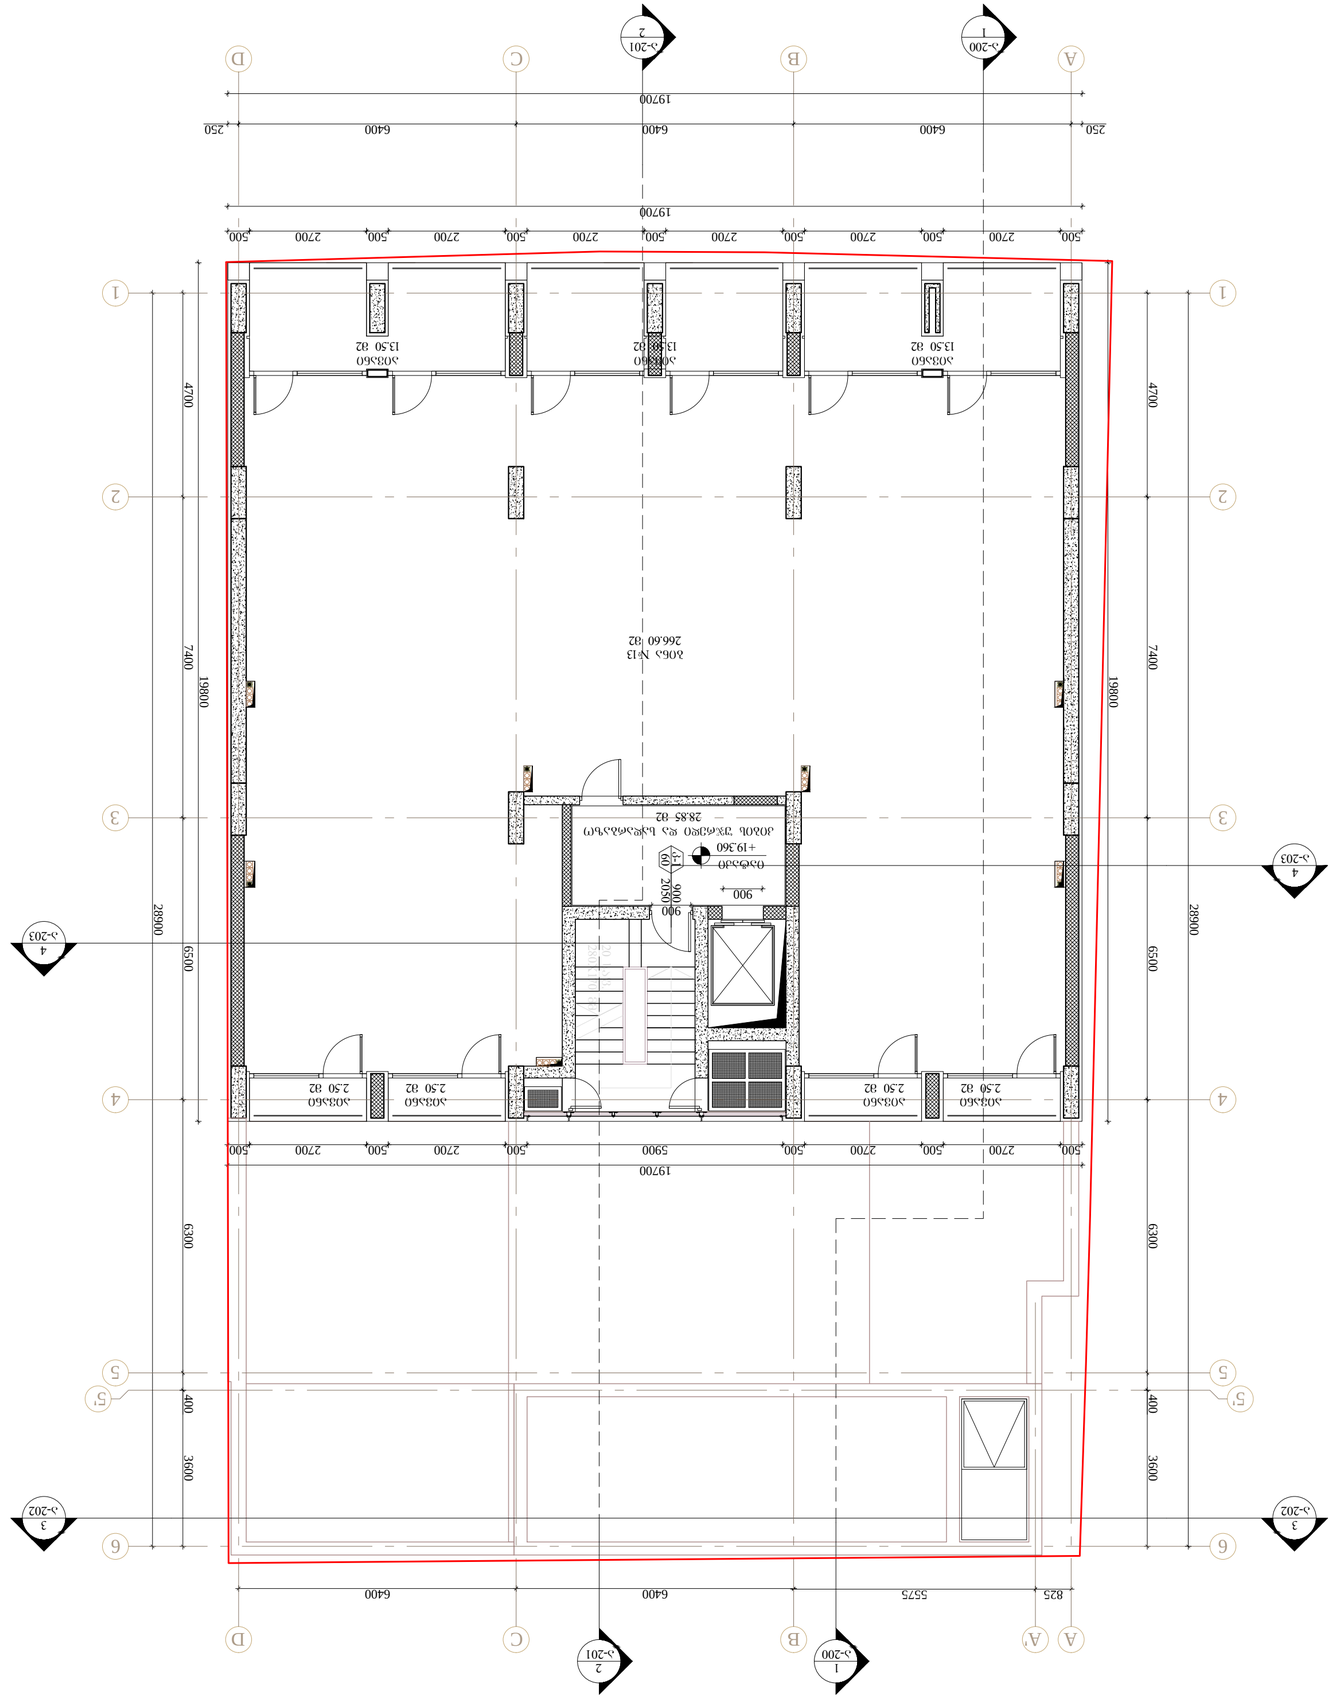
А
В
С
D
1
2
3
4
5
5'
6
19700
6400
250
500
2700
5900
7400
4700
6300
3600
400
2800
6500
825
5575
1300
900
2050
+19.360
Ø60
Ø60
Ø60

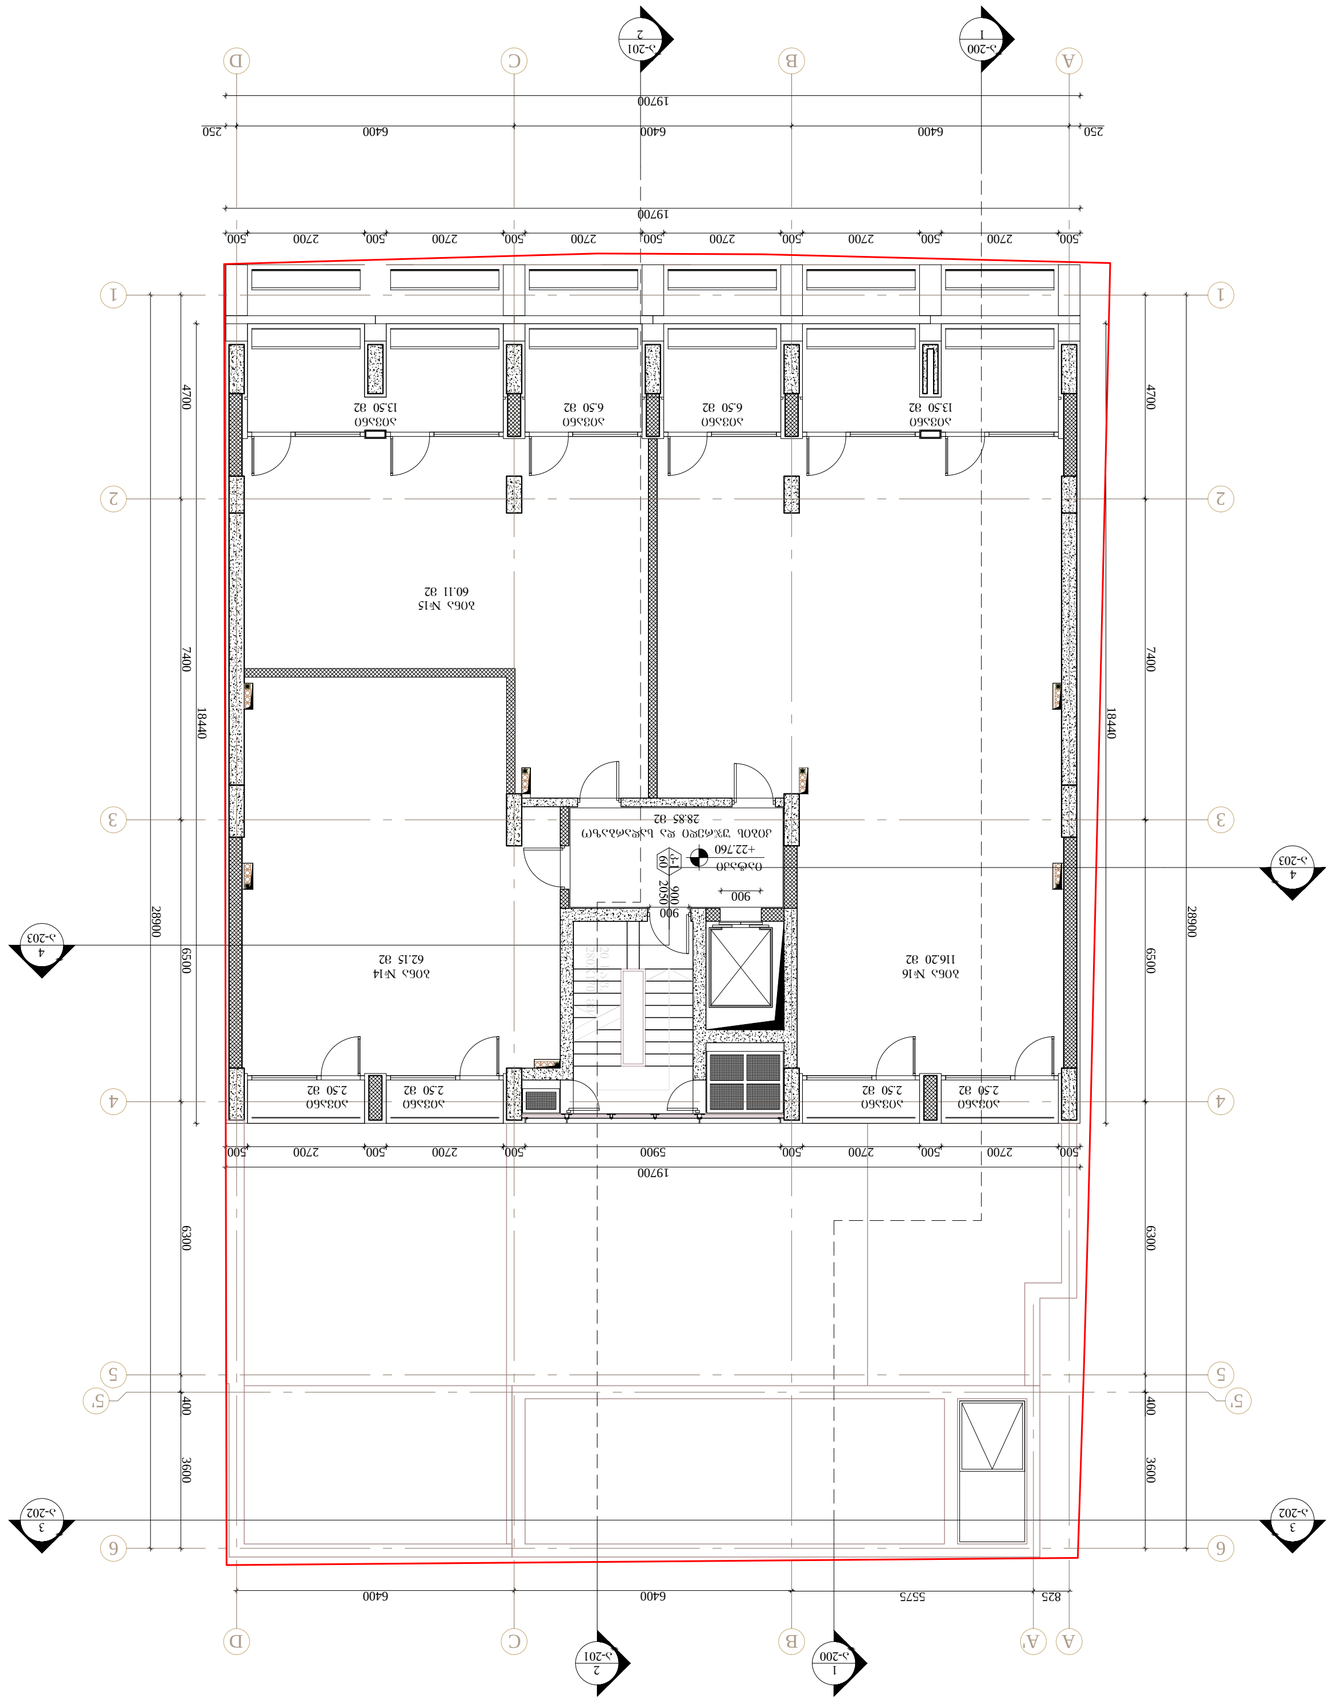

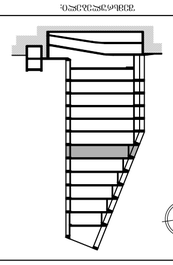













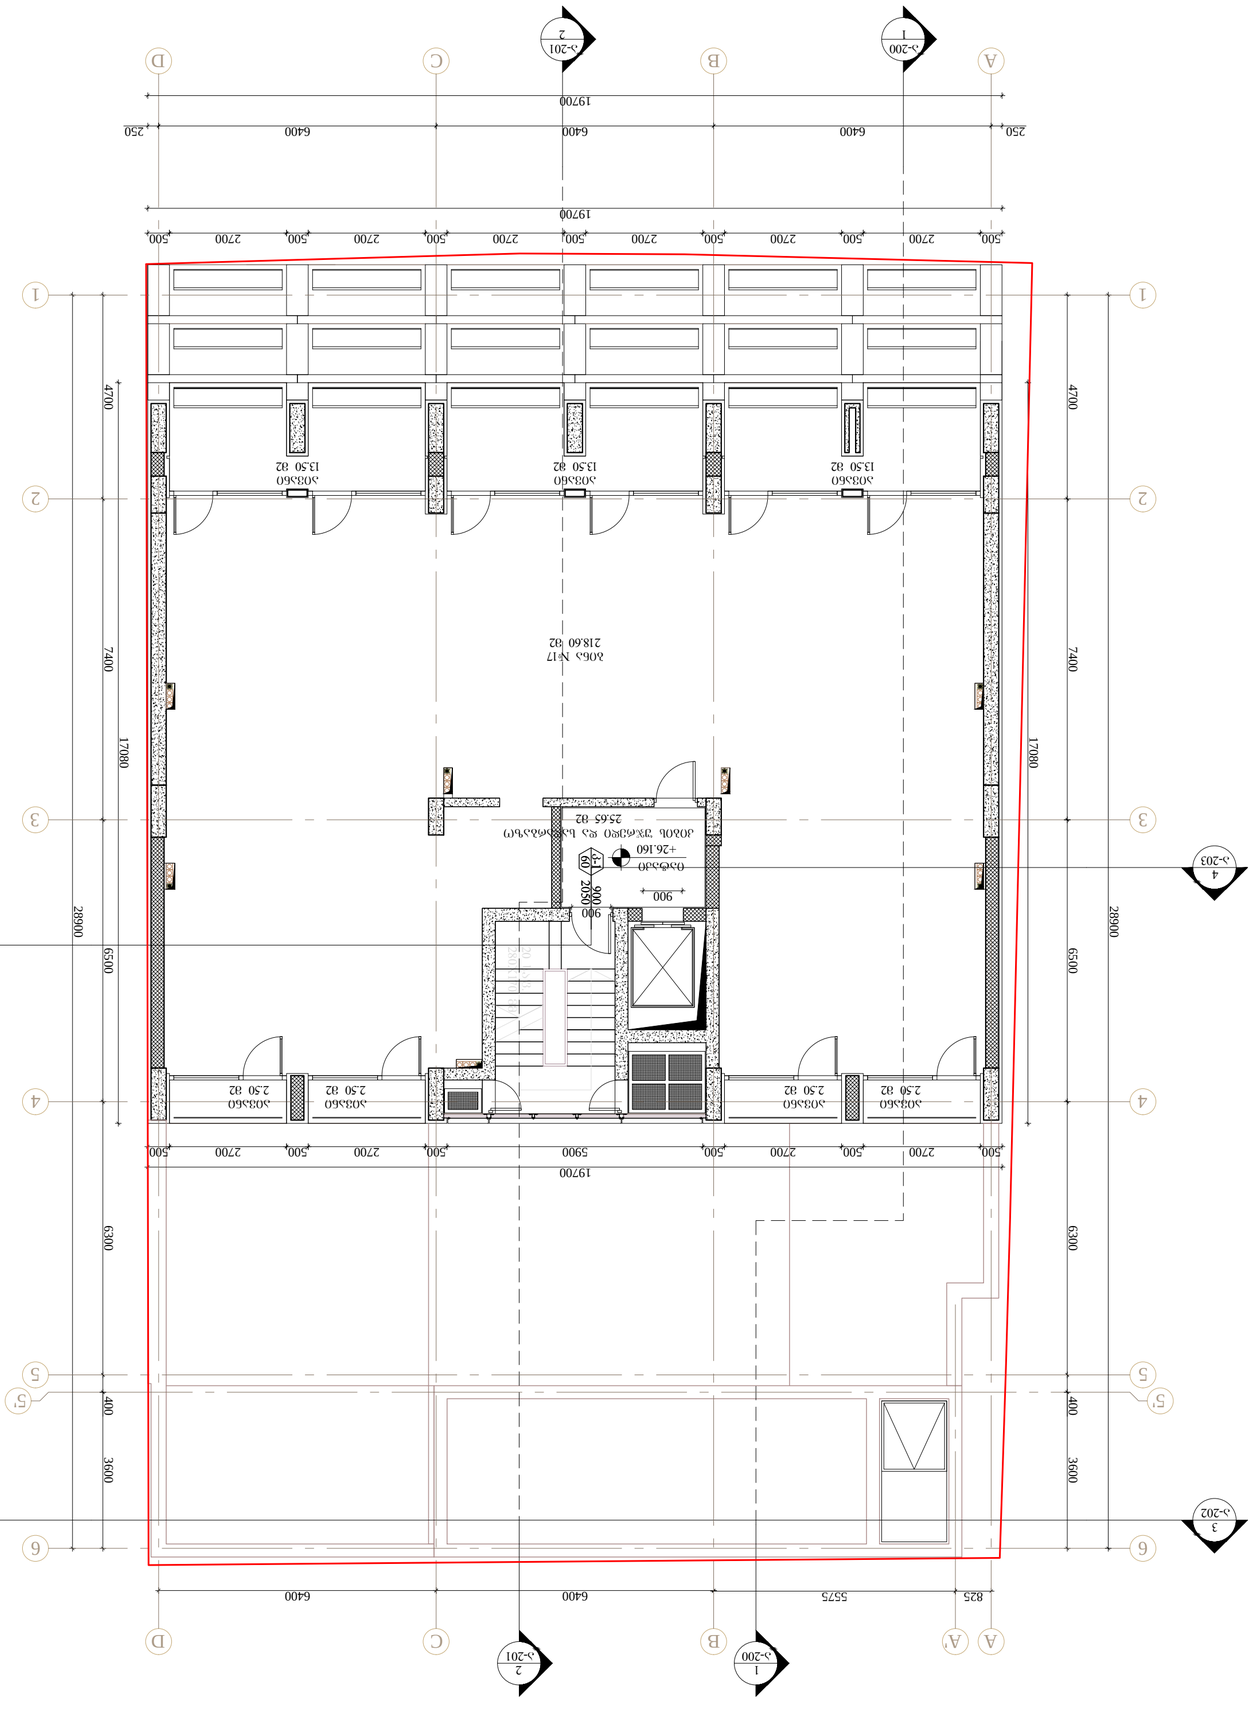

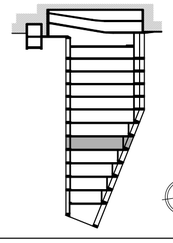




























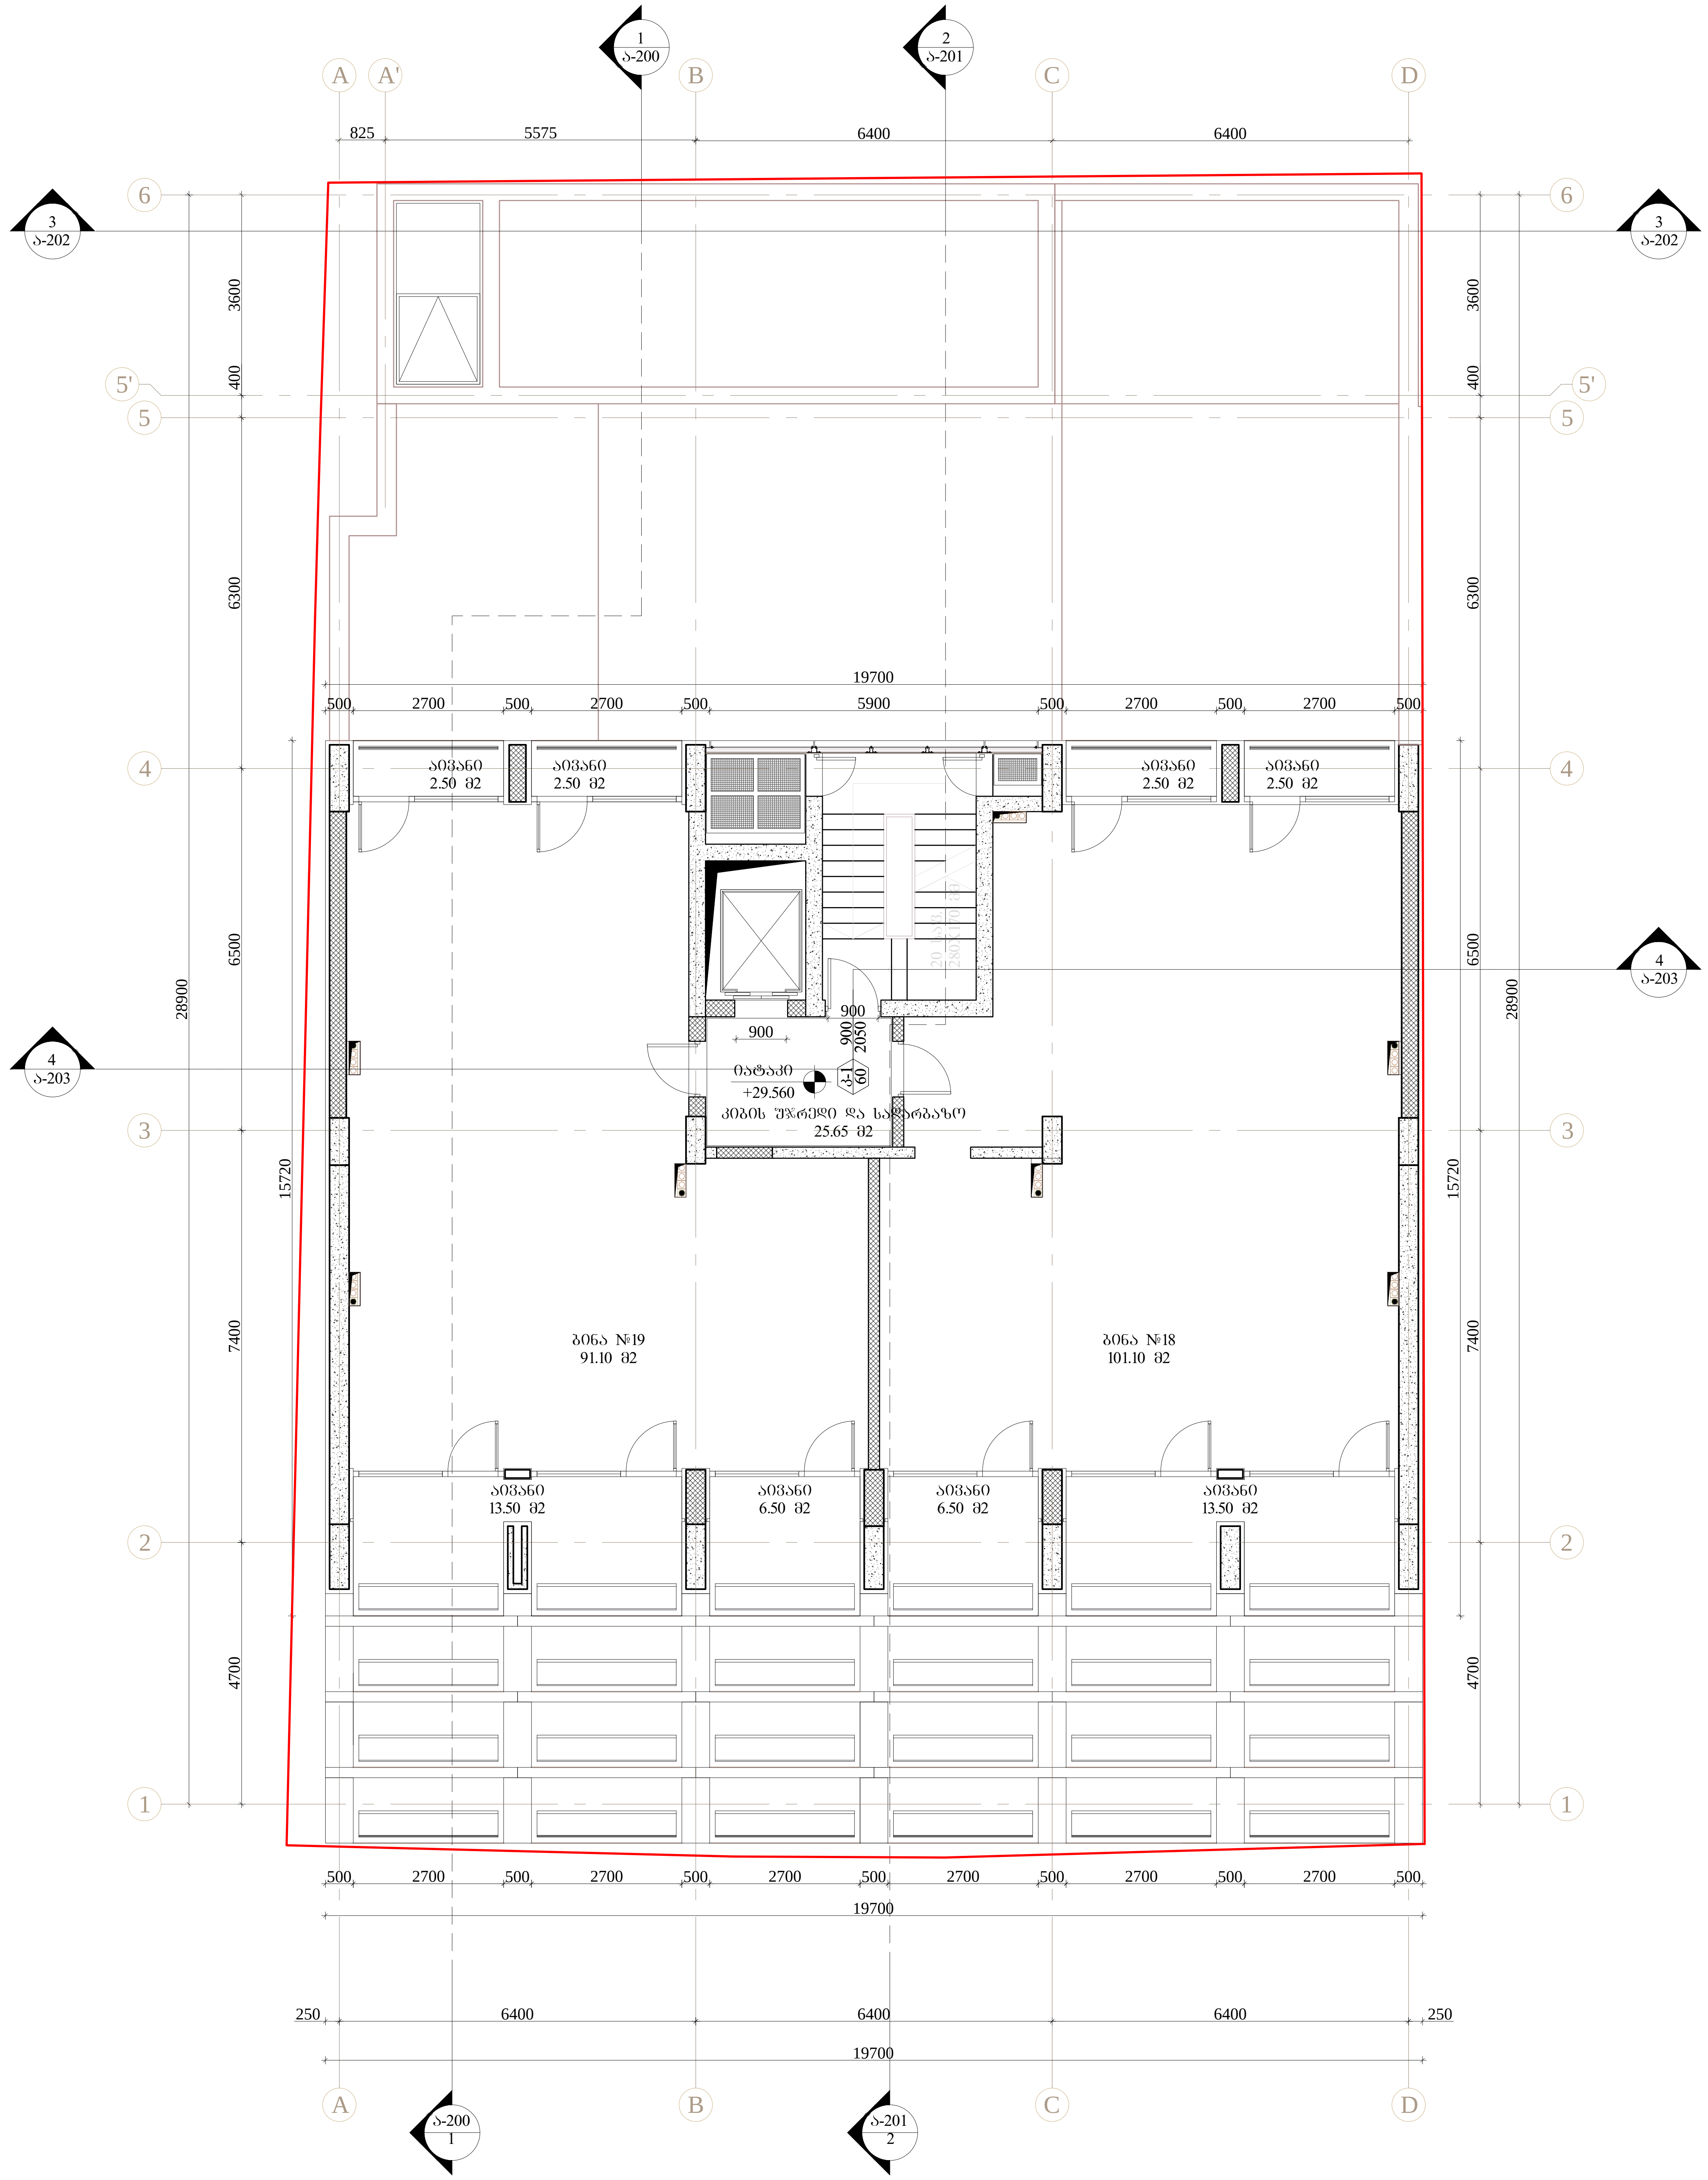

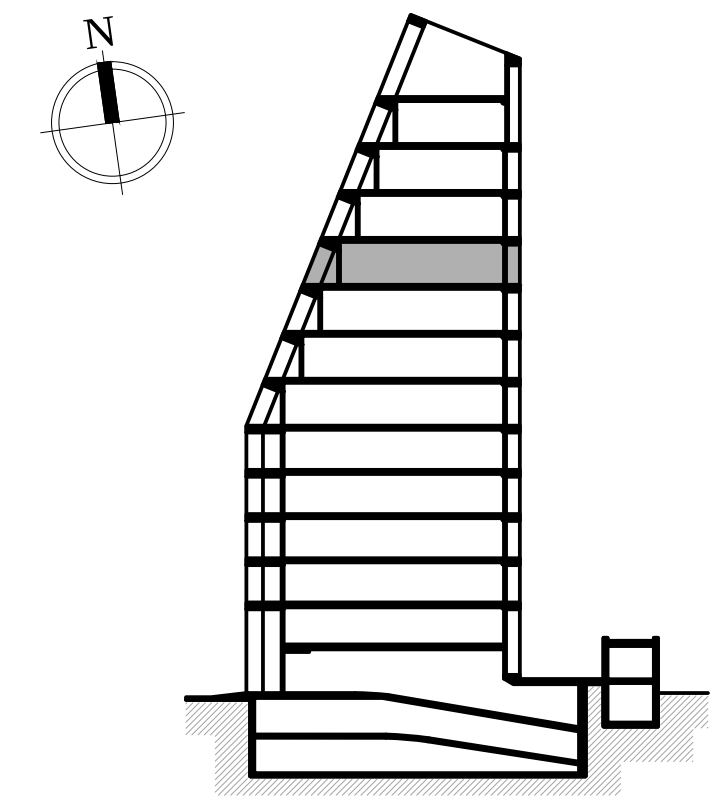

შემსრულებელი:

თ-არქიტექტს

ვაკე-საბურთალოს რ-ნი,
თ.აბულაძის ხიხი N10
ტელ: 225 81 05

დამკვეთი:

აა4

პროექტი:

მრავალბინიანი საცხოვრებელი სახლი ფალიაშვილზე

მისამართი:

ქ.თბილისი,
ვაკე-საბურთალოს რ-ნი,
ფალიაშვილის ქ. №67

შენიშვნები:

....

საკადასტრო წითელი ხაზი

ფართები:

კიბის უჯრედი და სადარბაზო:
25.65 მ2

ბინა №18:
101.10 მ2

ბინა №18-ის საზაფხულო:
25.00 მ2

ბინა №19:
91.10 მ2

ბინა №19-ის საზაფხულო:
25.00 მ2

სტადია:

პროექტის კორექტირება

ავტორი: გ.ინასარიძე

დაამუშავა:
ლ.მირიანაშვილი
ნ.მაისურაძე
მ.მაღლაკელიძე

პროექტი:	№:001
თარიღი:	21/05/2018
მასშტაბი:	1:100
ფორმატი:	**A2**

ნახაზი:

გეგმა ნიშნულზე 29.560

ა-111

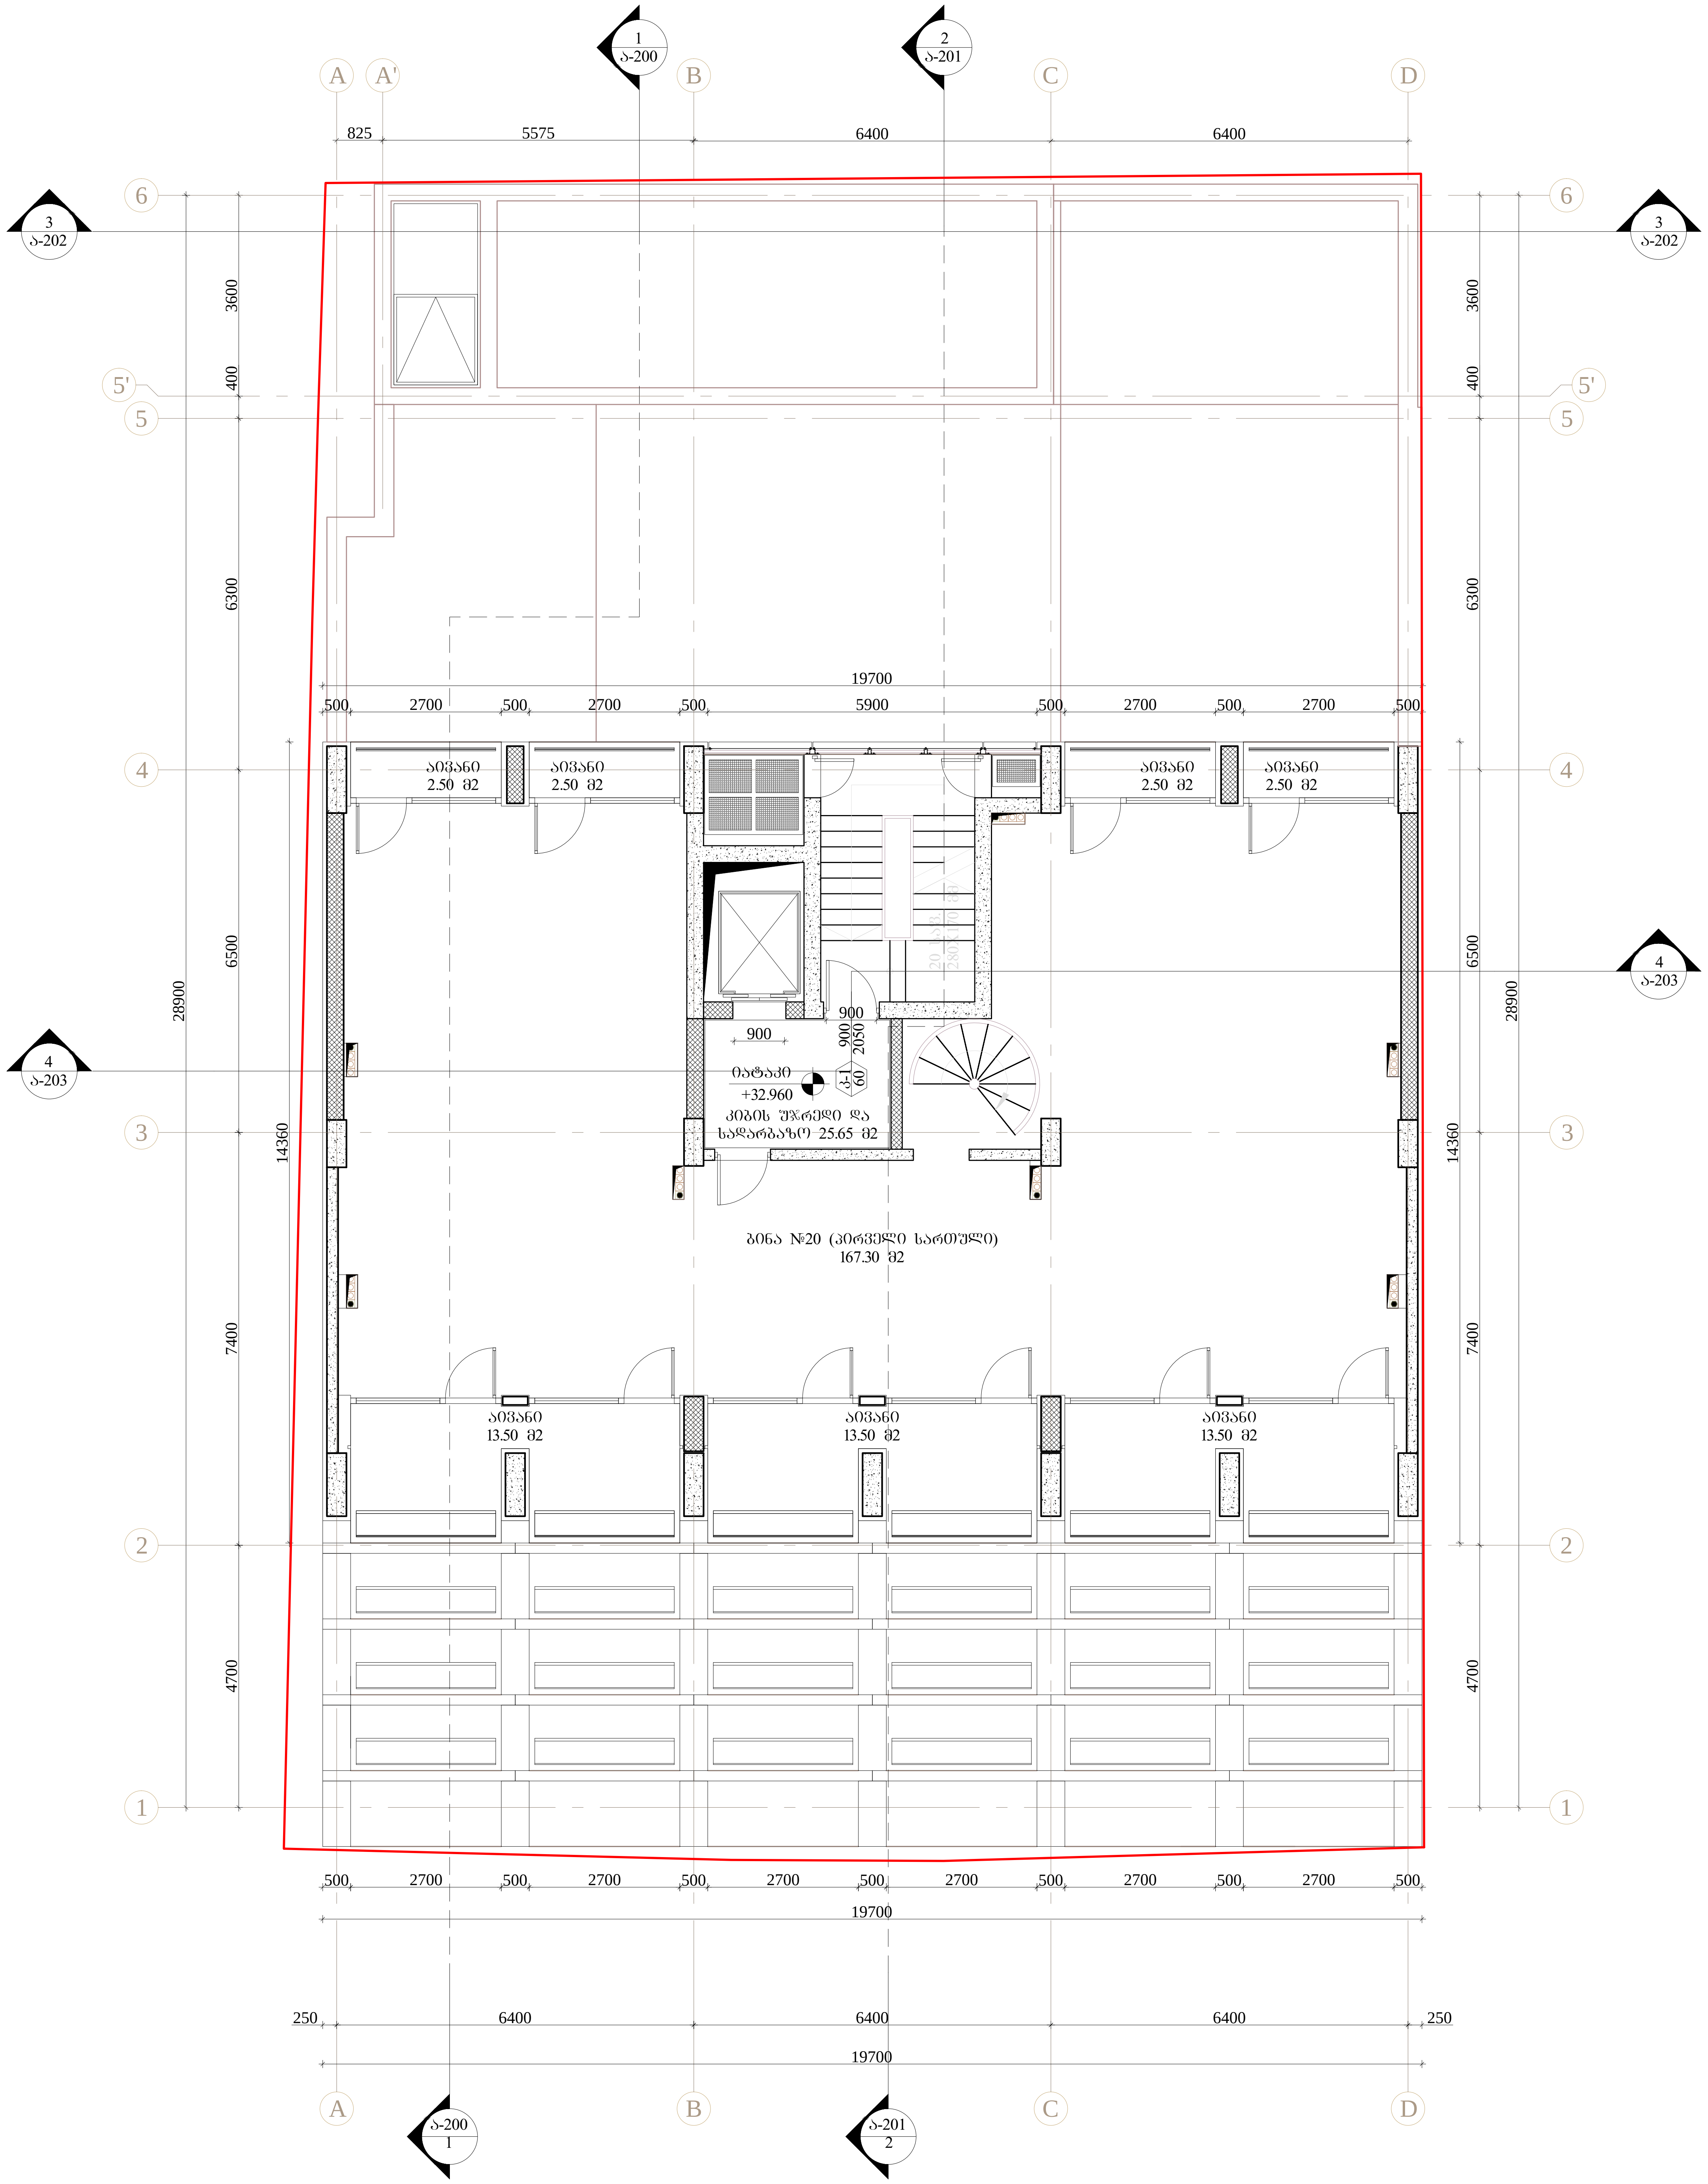

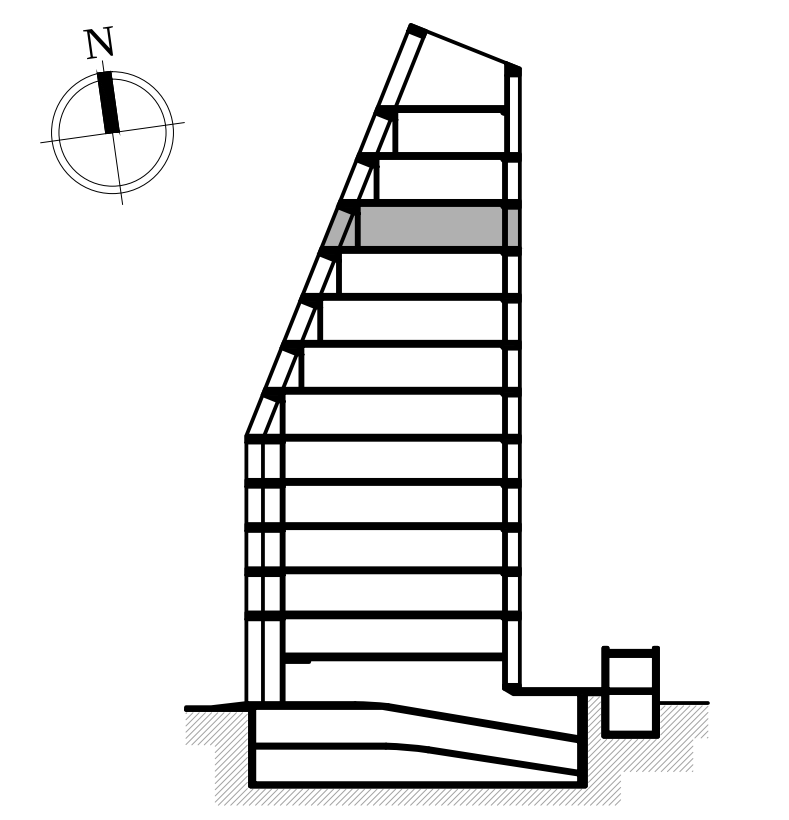

შემსრულებელი:

თ-არქიტექტს
ვაკე-საბურთალოს რ-60,
თ.აბულაძის ჩიხი N10
ტელ: 225 81 05

დამკვეთი:

აა4

პროექტი:

მრავალბინიანი საცხოვრებელი სახლი ფალიაშვილზე

მისამართი:

ქ.თბილისი, ვაკე-საბურთალოს რ-60, ფალიაშვილის ქ. №67

შენიშვნები:

....

საკადასტრო წითელი ხაზი

ფართები:

კიბის უჯრედი და სადარბაზო: 25.65 მ2

ბინა №20 (I სართული): 167.30 მ2

ბინა №20-ის საზაფხულო: 50.50 მ2

სტადია:

პროექტის კორექტირება

ავტორი: ბ.ინასარიძე

დაამუშავა:
ლ.მირიანაშვილი
ნ.მაისურაძე
მ.მაღლაკელიძე

პროექტი: №:001
თარიღი: 21/05/2018
მასშტაბი: 1:100
ფორმატი: **A2**

ნახაზი:

გეგმა ნიშნულზე 32.960

ა-112

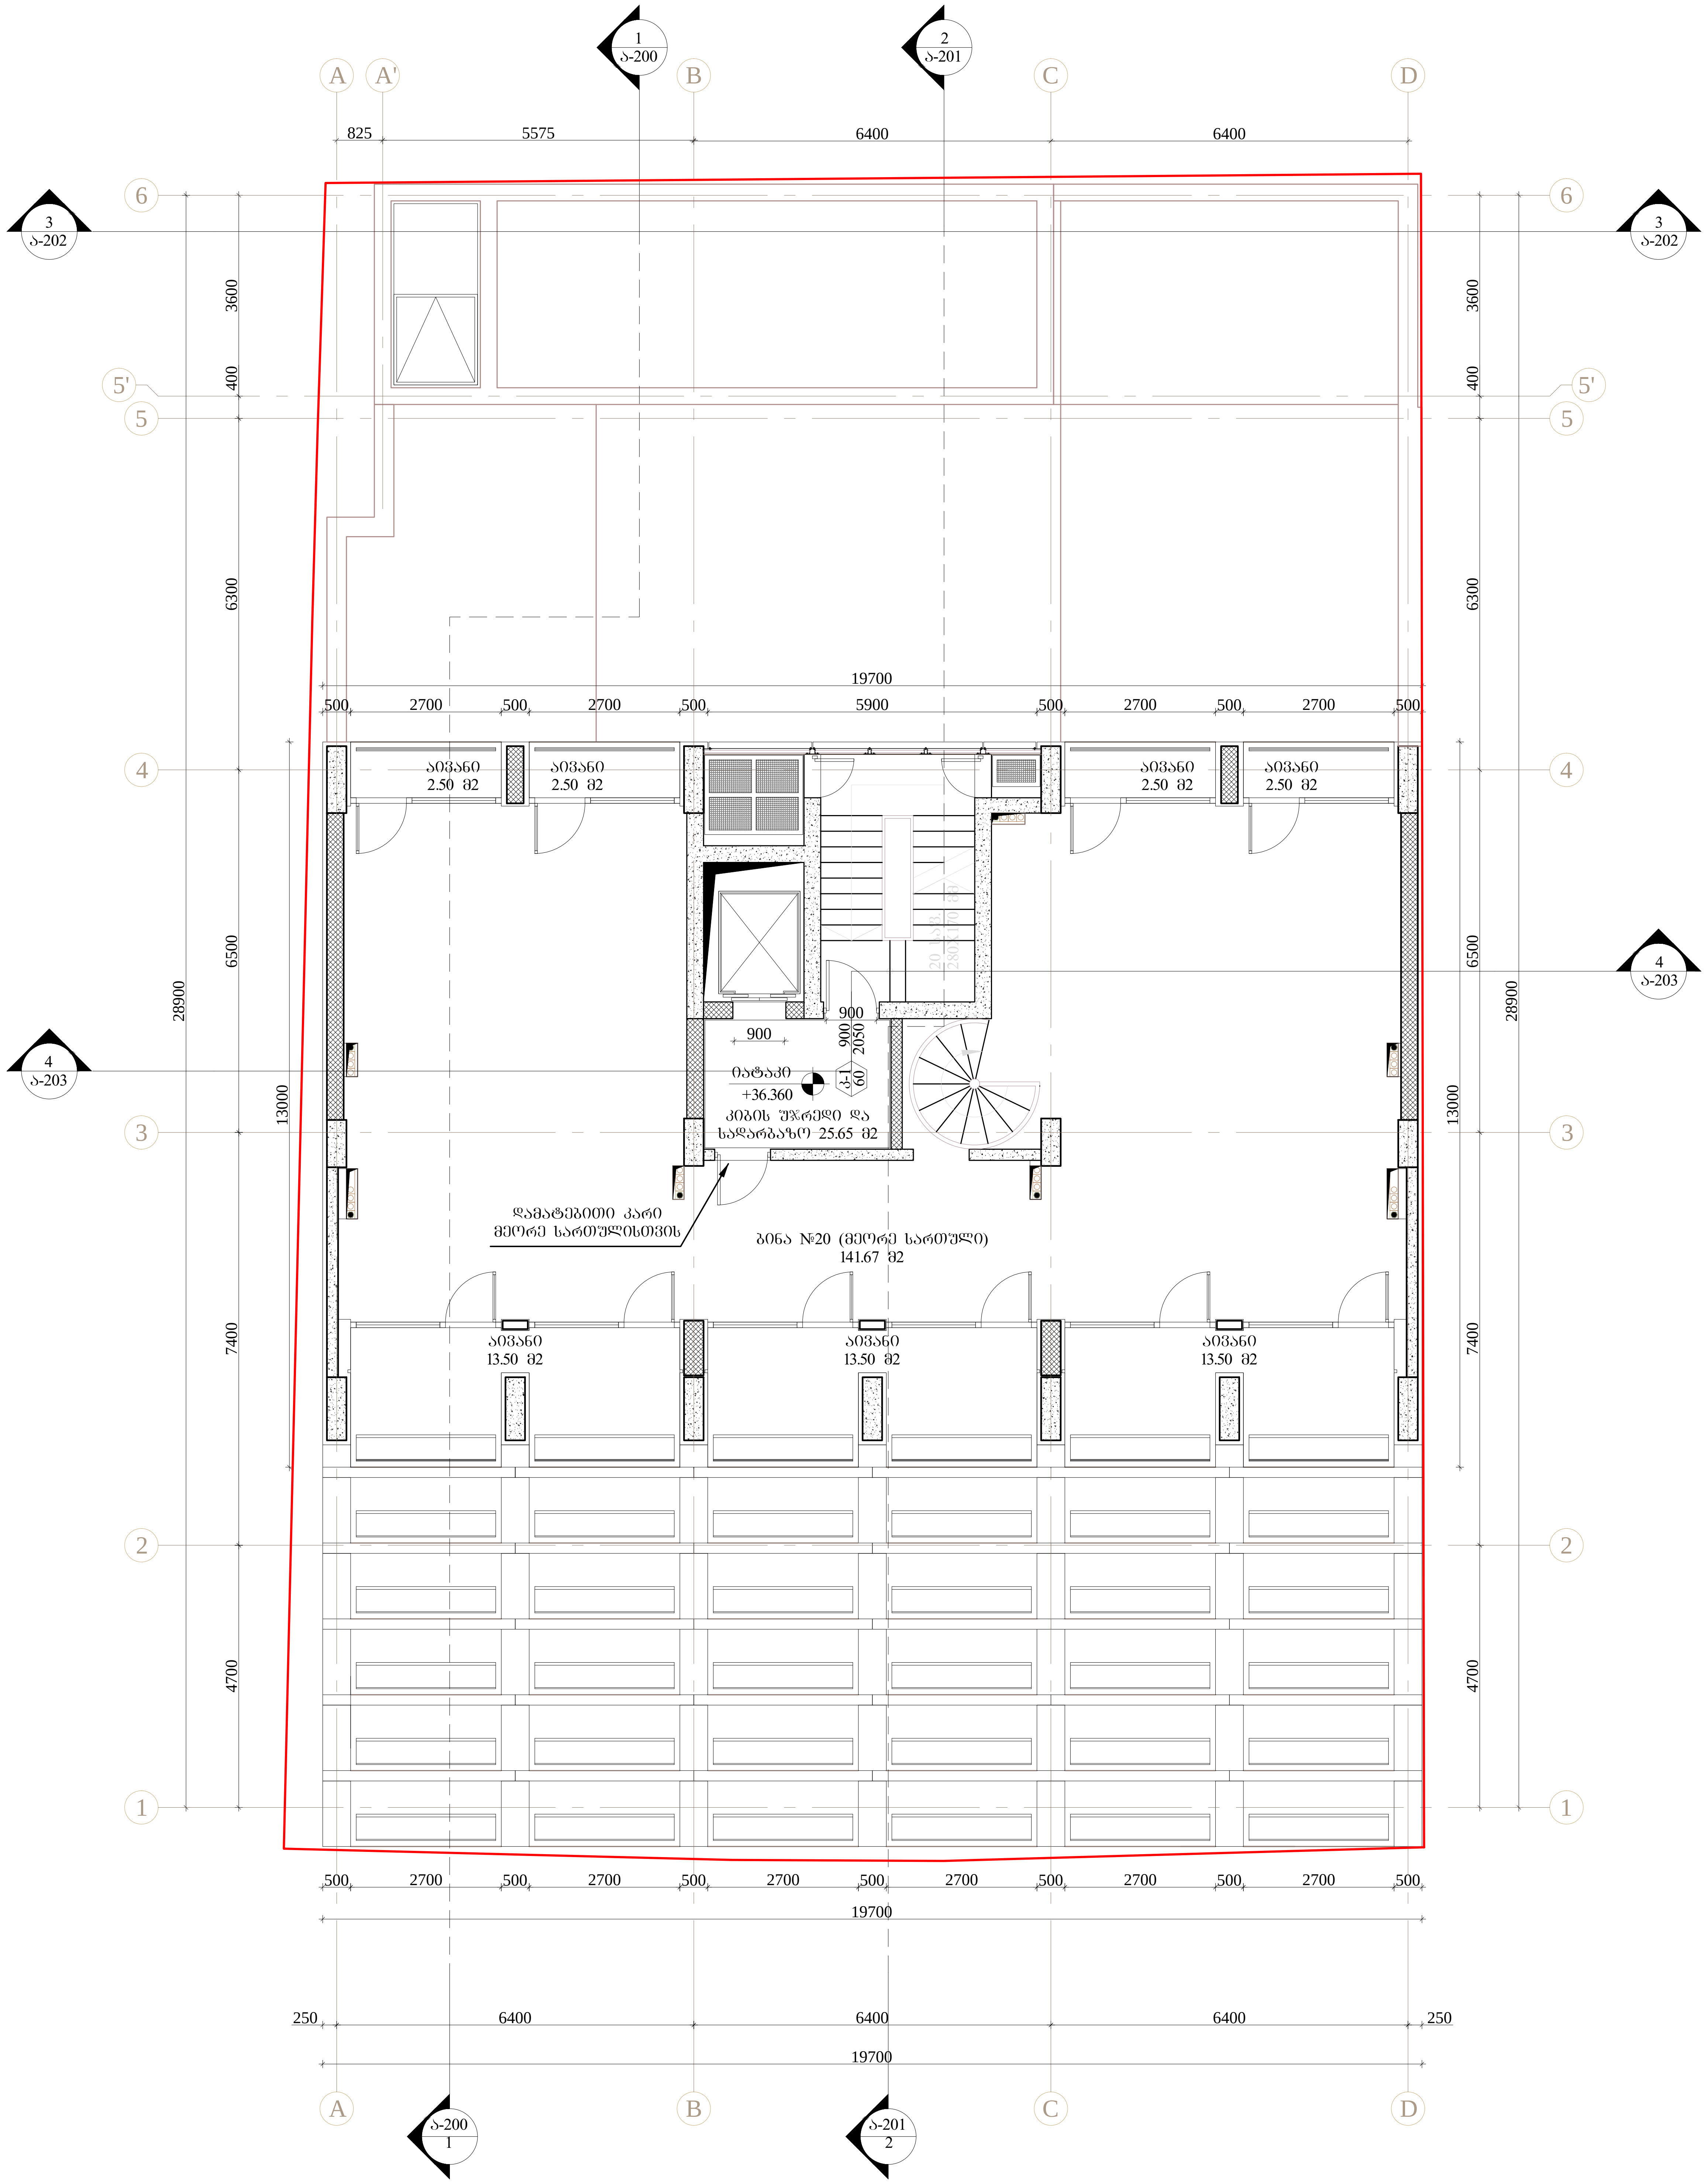

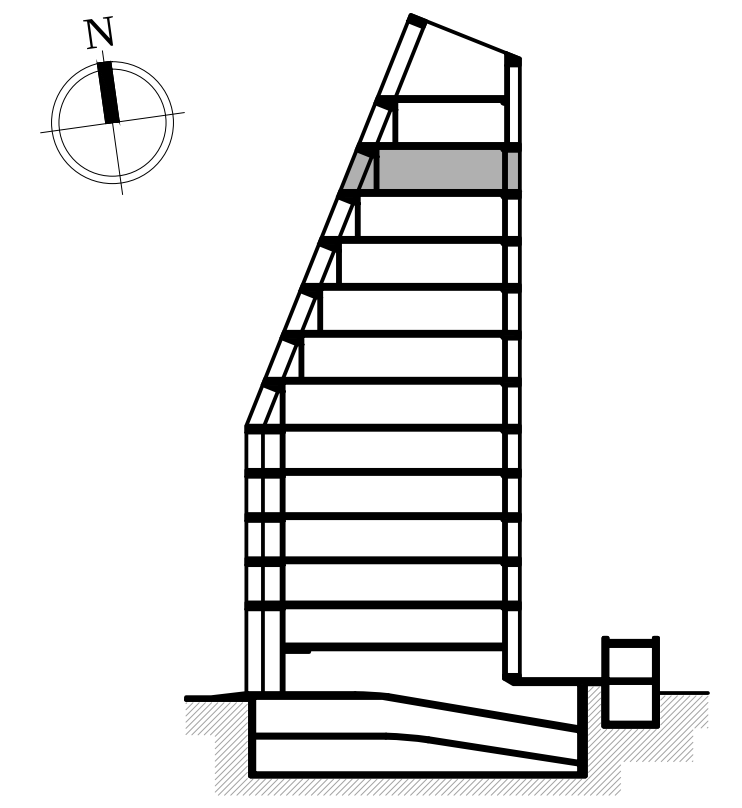

შემსრულებელი:

თ-არქიტექტს

ვაკე-საბურთალოს რ-ნი,
თ.აბულაძის ჩიხი N10
ტელ: 225 81 05

დამკვეთი:

აა4

პროექტი:

მრავალბინიანი საცხოვრებელი სახლი ფალიაშვილზე

მისამართი:

ქ.თბილისი,
ვაკე-საბურთალოს რ-ნი,
ფალიაშვილის ქ. №67

შენიშვნები:

....

საკადასტრო წითელი ხაზი

ფართები:

კიბის უჯრედი და სადარბაზო:
25.65 მ2

ბინა №20 (II სართული):
141.67 მ2

ბინა №20-ის საზაფხულო:
50.50 მ2

სტადია:

პროექტის კორექტირება

ავტორი: გ.ინასარიძე

დაამუშავა:
ლ.მირიანაშვილი
ნ.მაისურაძე
მ.მაღლაკელიძე

პროექტი: №:001

თარიღი: 21/05/2018

მასშტაბი: 1:100

ფორმატი: A2

ნახაზი:

გეგმა ნიშნულზე 36.660

ა-113

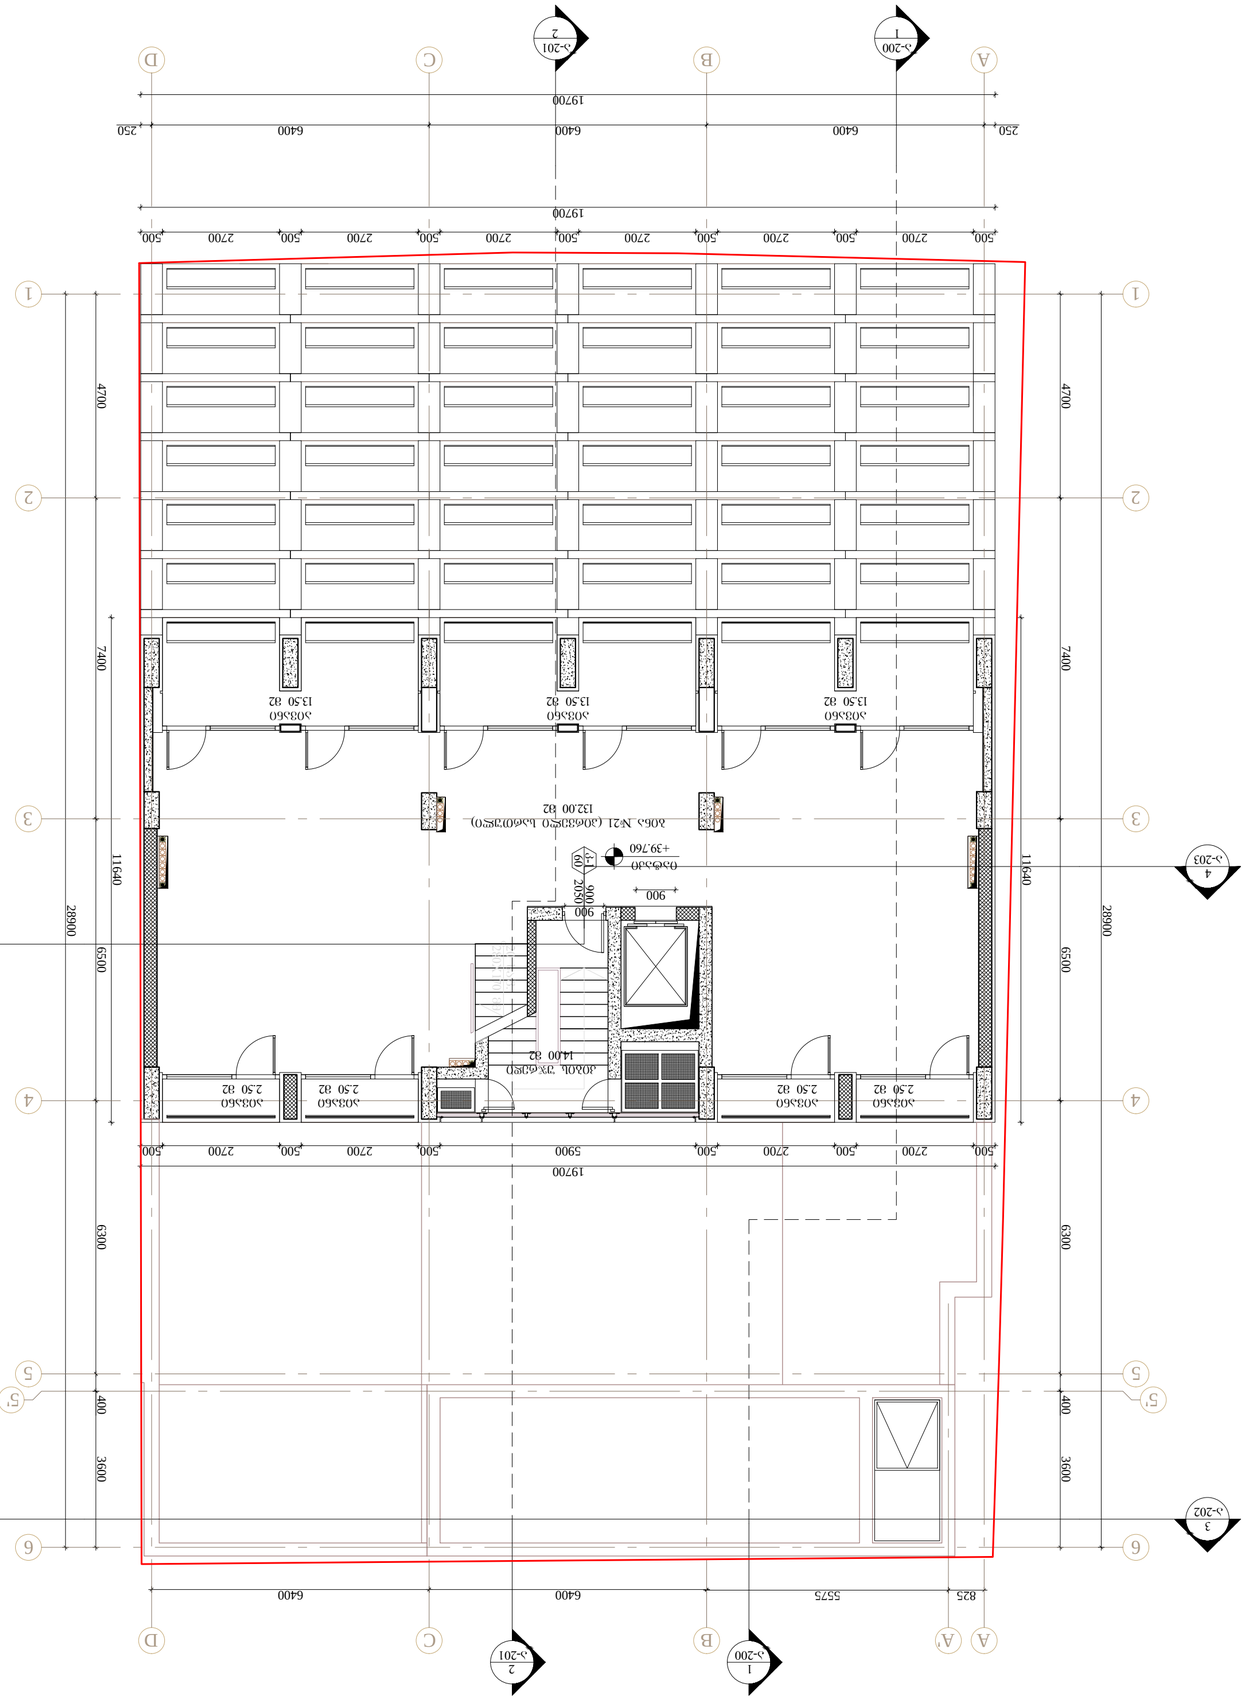
19700
250
6400
6400
6400
250
500
2700
2700
2700
500
500
2700
2700
500
500
2700
2700
500
19700
1
2
3
4
5
5'
6
A
B
C
D
11640
28900
6500
6300
3600
400
825
5575
6400
6400
900
900
2020
1140
+39.760

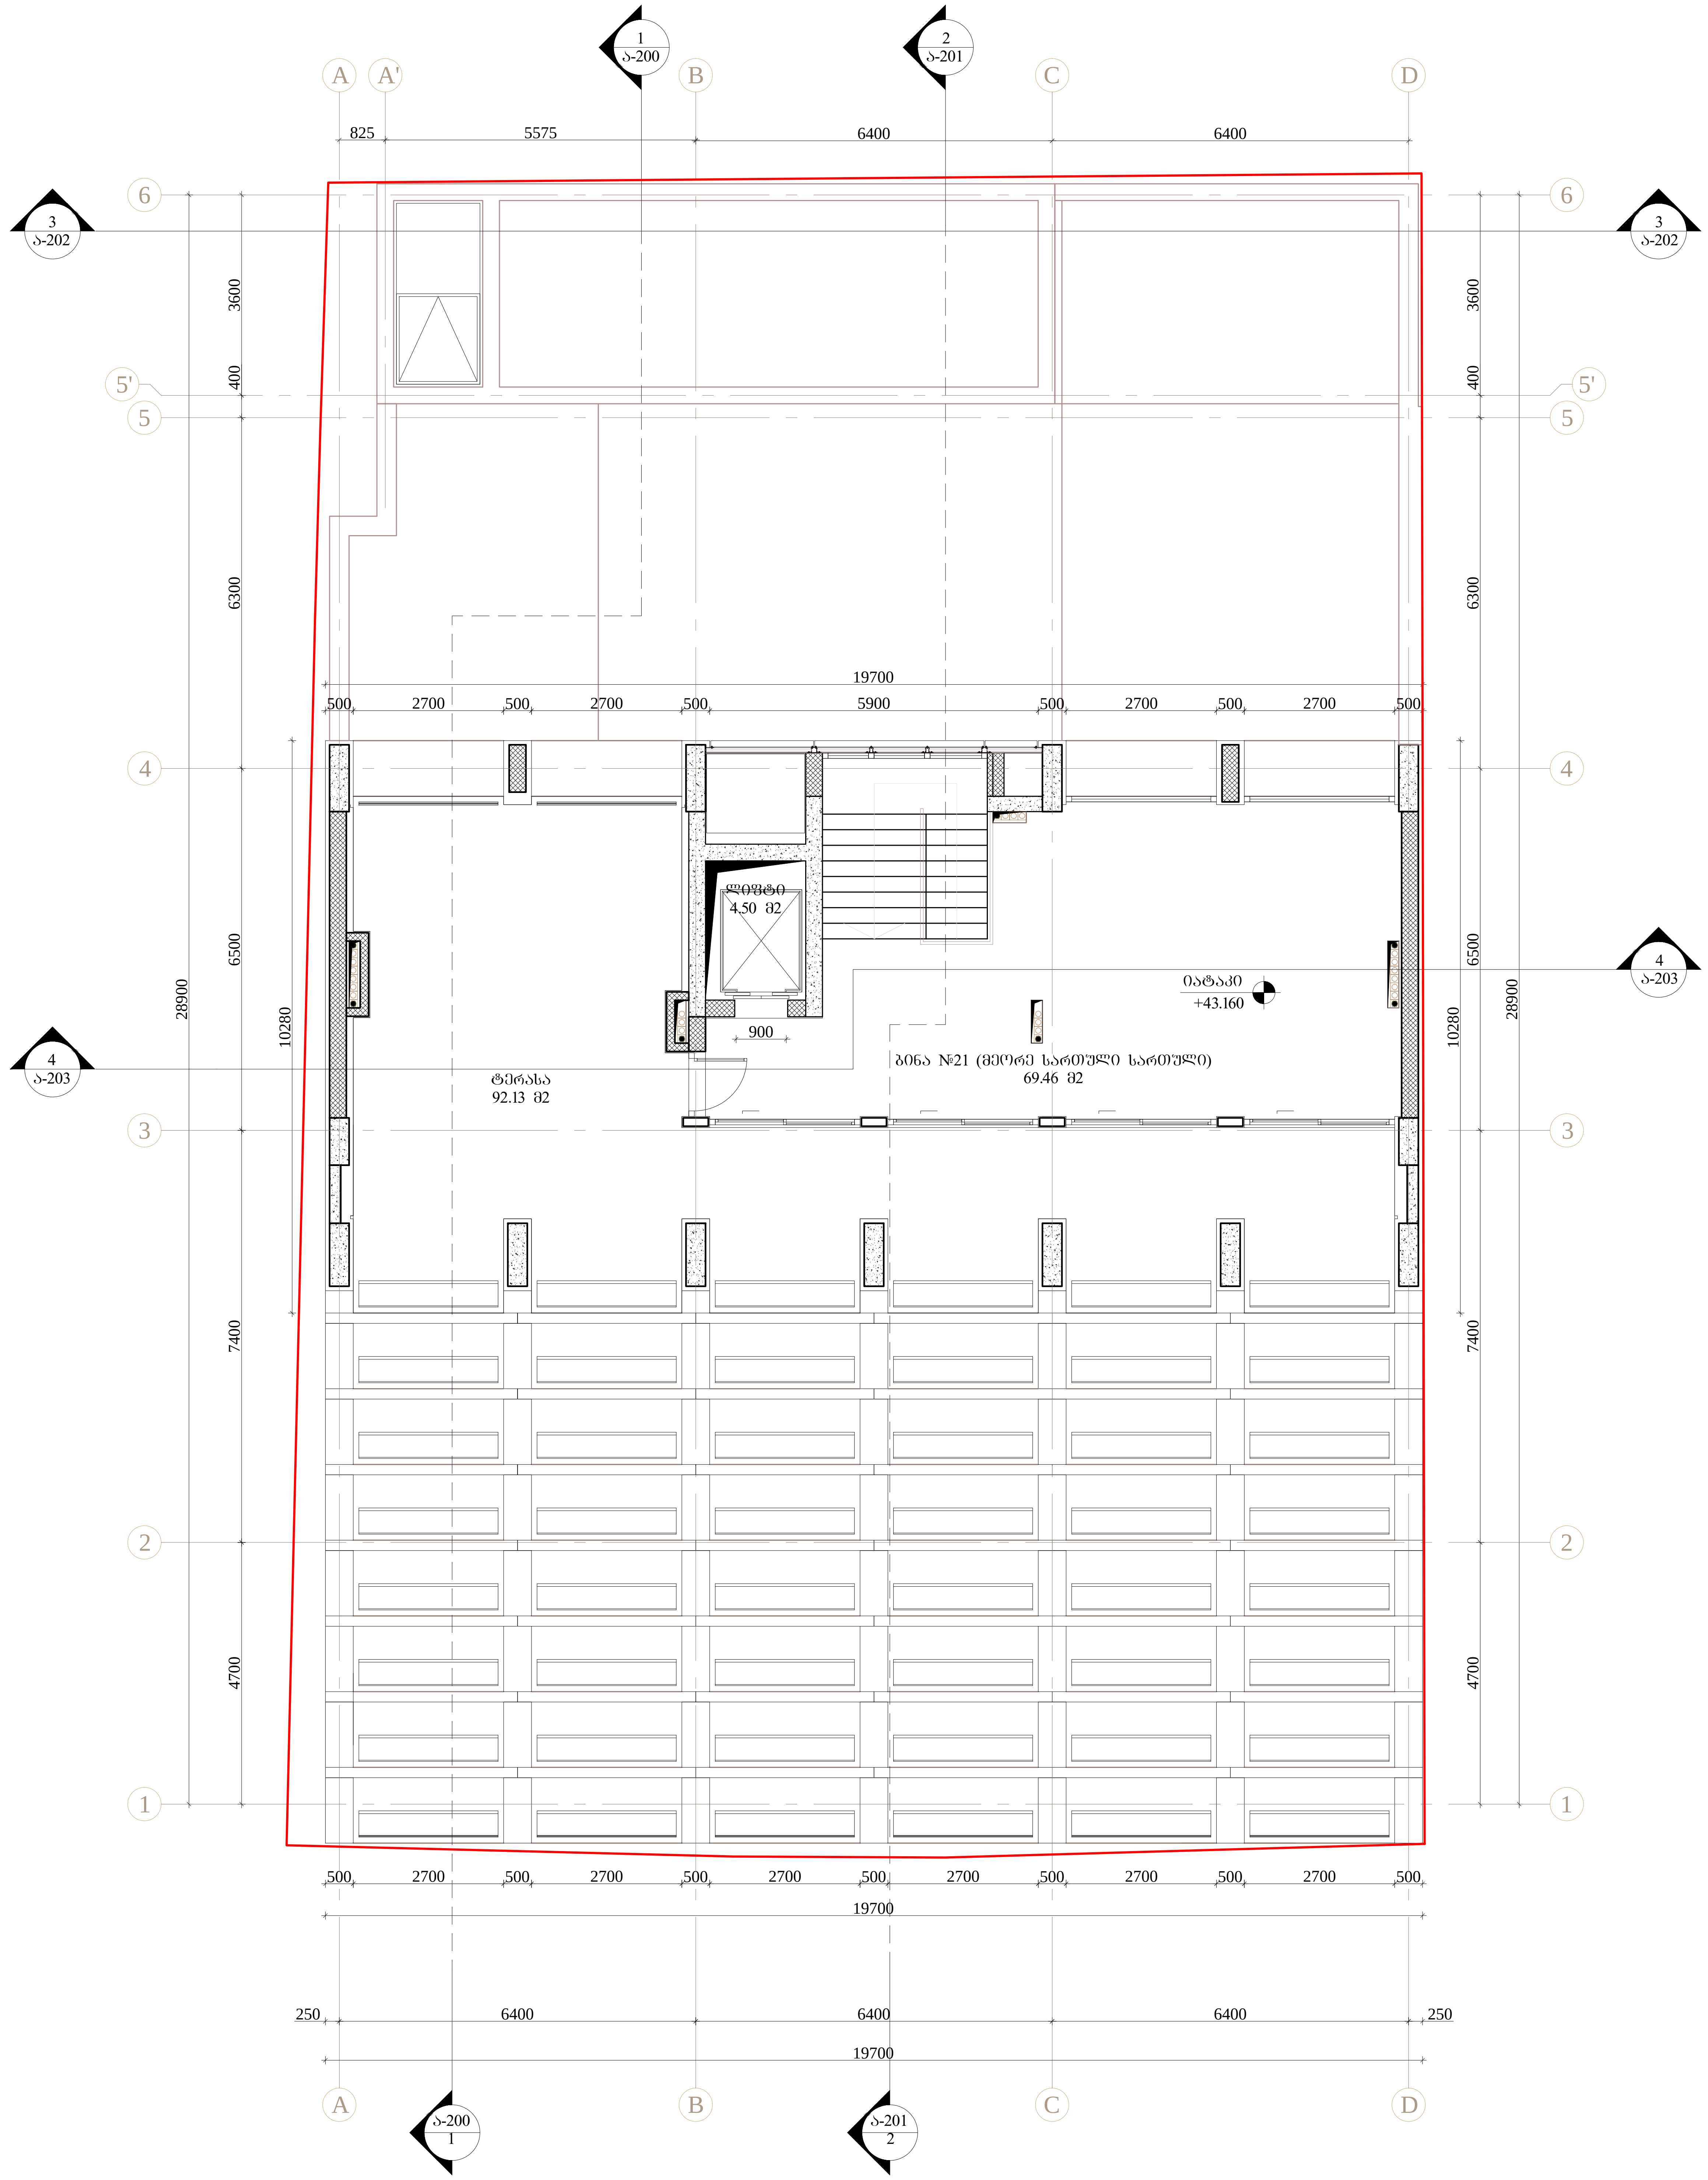

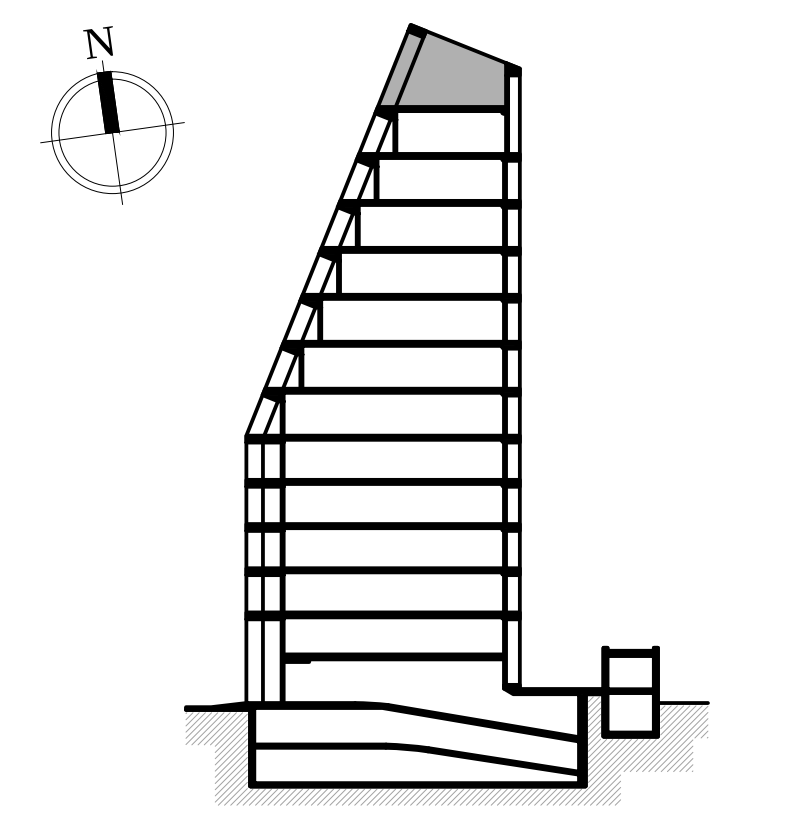

შემსრულებელი:

თ-არქიტექტს

ვაკე-საბურთალოს რ-ნი,
თ.აბულაძის ჩიხი N10
ტელ: 225 81 05

დამკვეთი:

აა4

პროექტი:

მრავალბინიანი საცხოვრებელი სახლი ფალიაშვილზე

მისამართი:

ქ.თბილისი, ვაკე-საბურთალოს რ-ნი, ფალიაშვილის ქ. №67

შენიშვნები:

....

საკადასტრო წითელი ხაზი

ფართები:

კიბის უჯრედი და სადარბაზო:
4.50 მ2

ბინა №21 (II სართული):
69.46 მ2

ბინა №21-ის საზაფხულო:
92.13 მ2

სტადია:

პროექტის კორექტირება

ავტორი: გ.ინასარიძე

დაამუშავა:
ლ.მირიანაშვილი
ნ.მაისურაძე
მ.მაღლაკელიძე

პროექტი: №:001

თარიღი: 21/05/2018

მასშტაბი: 1:100

ფორმატი: **A2**

ნახაზი:

გეგმა ნიშნულზე 43.160

ა-115

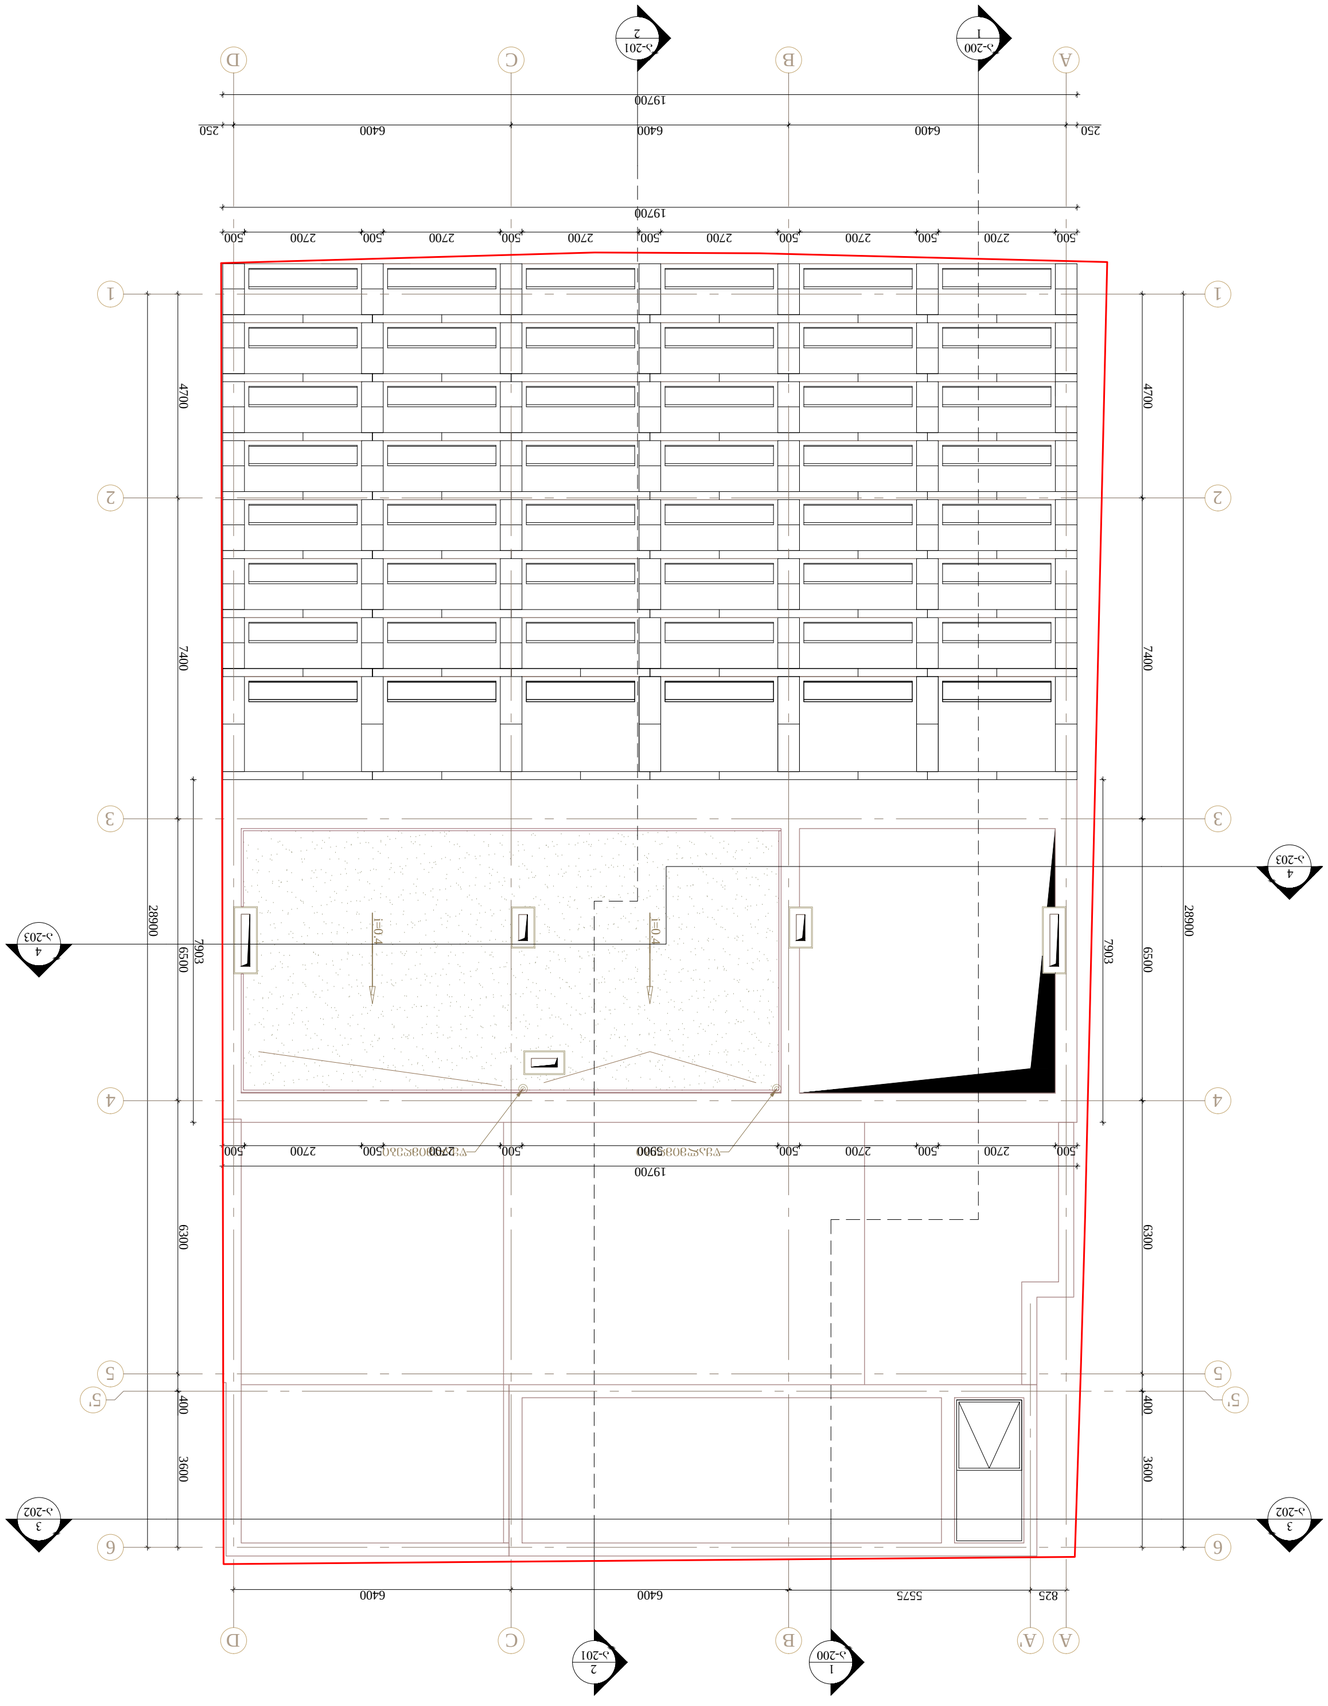



















