გეგმა +0.00 ნიშნულზე მ.1;200

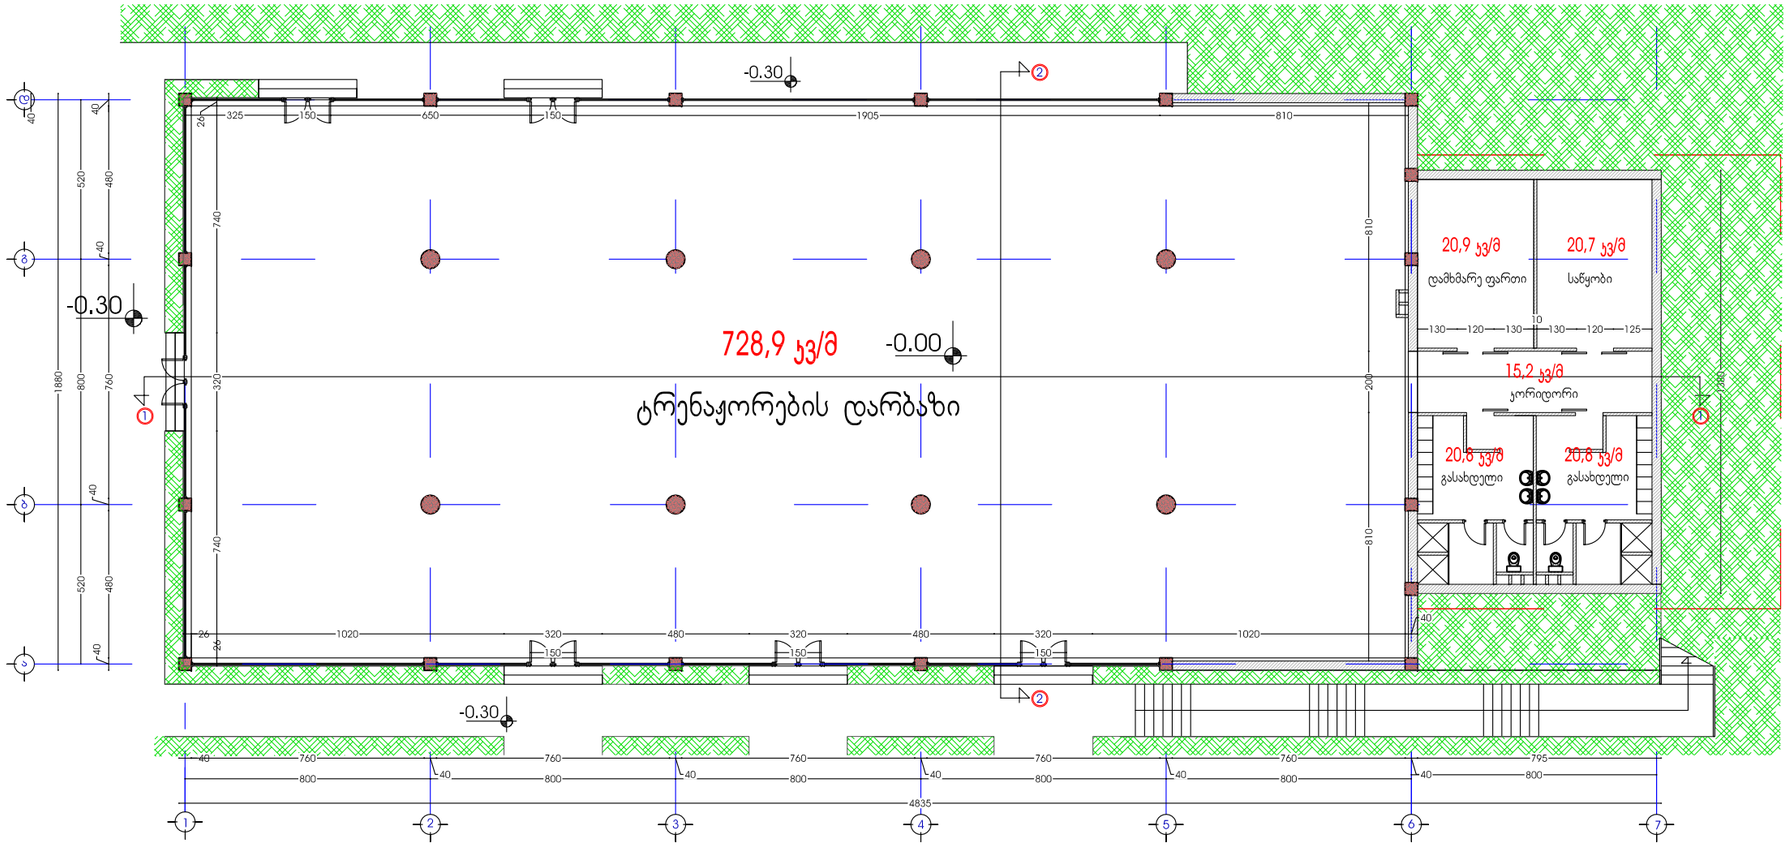

ობიექტის დასახელება

სპორტულ-გამაჯანსაღებელი სასტუმრო და დასასვენებელი კომპლექსი.
სპორტული დარბაზი/ კომპლექსი

ობიექტის მისამართი

ქ.თბილისი, თბილისის ზღვაზე დიდ ჟერესა და თბილისის ზღვას შორეს არსებული ნაკვეთი
(ს.კ. 01.12.21.001.220 და 01.12.21.001.221)

სექტორი №8

დამკვეთი: შპს "გრინ გარდენ"

დირექტორი ხოსროვ ქუჩუ-ბიდი

დირექტორი	გ.ყვიწინაშვილი
მთ. არქიტექტორი	გ.ყვიწინაშვილი
ავტორი	გ.გეგელია
ავტორი	მ.გუგუნავა
დაამუშავა	ბ.თინიყაშვილი
შეამოწმა	ზ.ციხისელი

გენგეგმა - 0.00 ნიშნულზე

მასშტაბი 1:200	ფურცელი №	ფურცლები

გოდაყო2
godako2
არქიტექტურული ფირმა
შ.პ.ს "გოდაყო2"
საქართველო,თბილისი
თამარ ნადარეიშვილის ქ.№60
ტელ:(+99532)592903022
ელ.ფოსტა:<godaco@mail.ru>
ს/კ 405095846
"GODAKO2"
Tbilisi,Georgia
Tamaz nadareishvili st.
Tel:(+99532) 484492
E_mail:<godaco@mail.gru>
405095846

გეგმა +3.60 ნიშნულზე მ.1;200

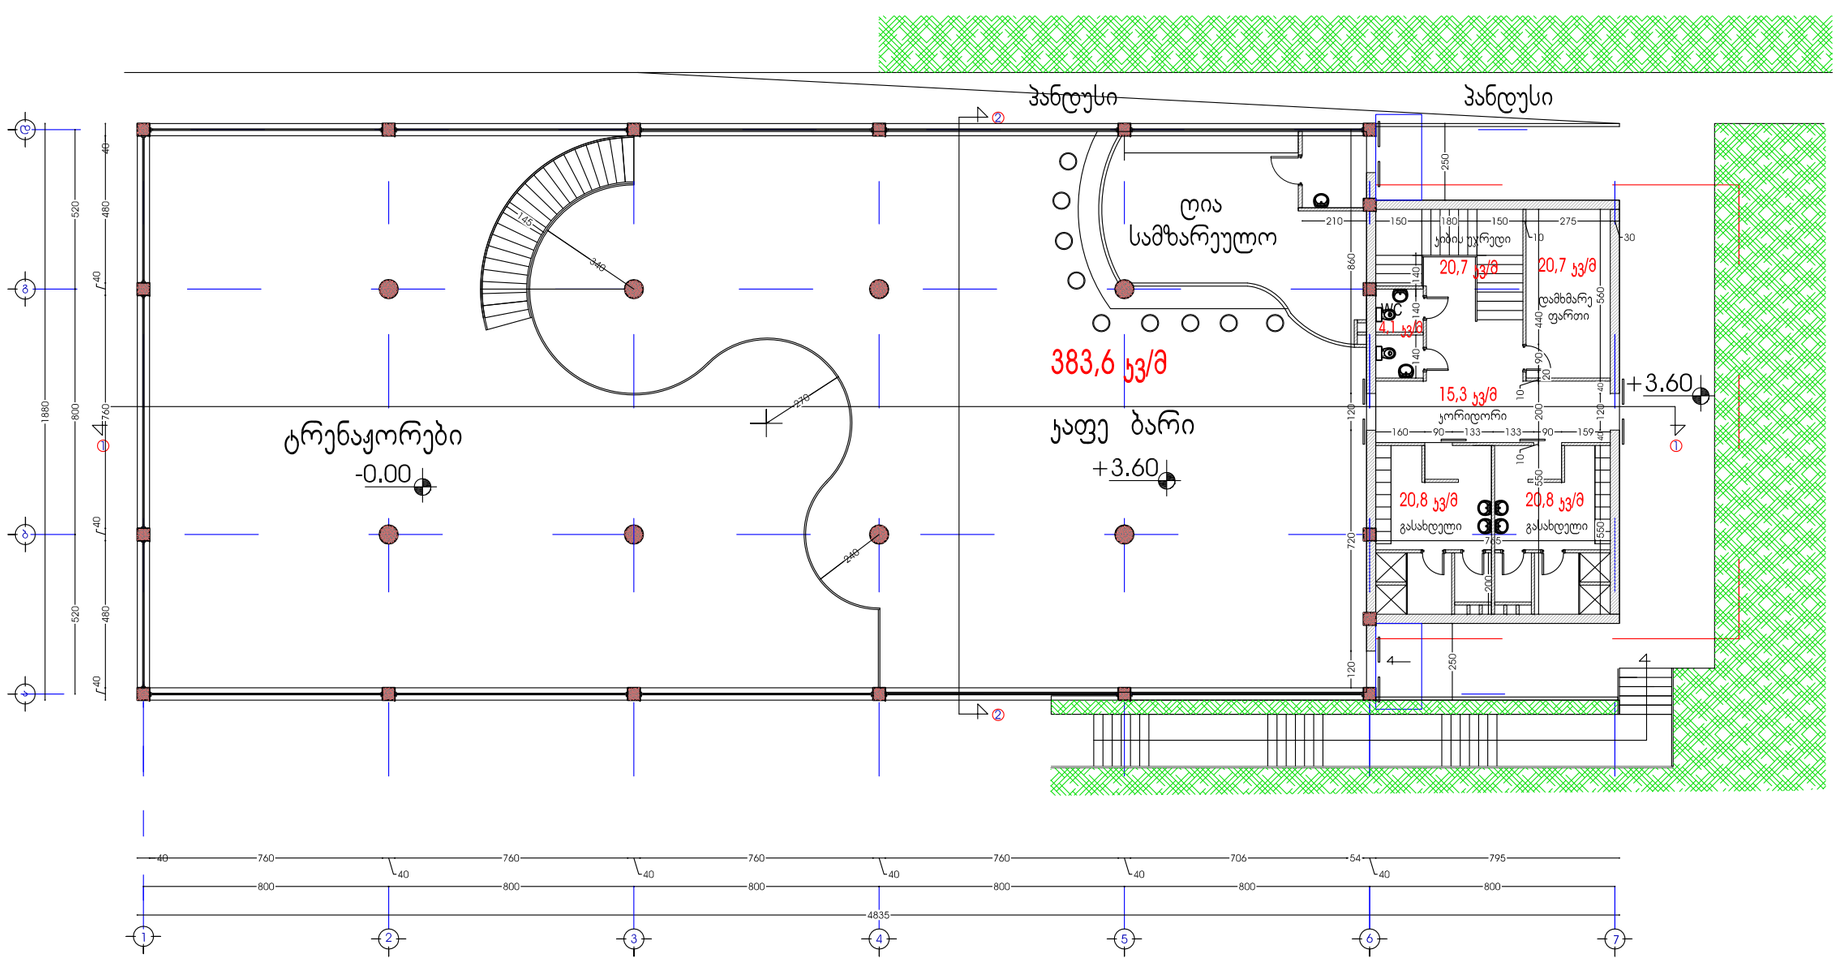

ობიექტის დასახელება
სპორტულ-გამაჯანსაღებელი სასტუმრო და დასასვენებელი კომპლექსი. სპორტული დარბაზი/ კომპლექსი
ობიექტის მისამართი
ქ.თბილისი, თბილისის ზღვაზე დიდ ყურესა და თბილისის ზღვას შორეს არსებული ნაკვეთი (ს.კ. 01.12.21.001.220 და 01.12.21.001.221)
სექტორი №8

დამკვეთი: შპს "გრინ გარდენ"

დირექტორი ხოსროვ ქუჩუ-ბიდი

დირექტორი	გ.ჯვიწინაშვილი
მთ. არქიტექტორი	გ.ჯვიწინაშვილი
ავტორი	გ.გეგელია
ავტორი	მ.გუგუნავა
დაამუშავა	ბ.თინიაშვილი
შეამოწმა	ზ.ციხისელი

გენგეგმა +3.60 ნიშნულზე

მასშტაბი 1:200	ფურცელი №	ფურცლები

გოდაკო2
godako2
არქიტექტურული ფირმა
შ.პ.ს "გოდაკო2"
საქართველო,თბილისი
თამარ ნადარეიშვილის ქ.№60
ტელ:(+99532)592903022
ელ.ფოსტა:<godaco@mail.ru>
ს/კ 405095846
"GODAKO2"
Tbilisi,Georgia
Tamaz nadareishvili st,
Tel:(+99532) 484492
E_mail:<godaco@mail.ru>
405095846

გეგმა +7.60 ნიშნულზე მ.1:200

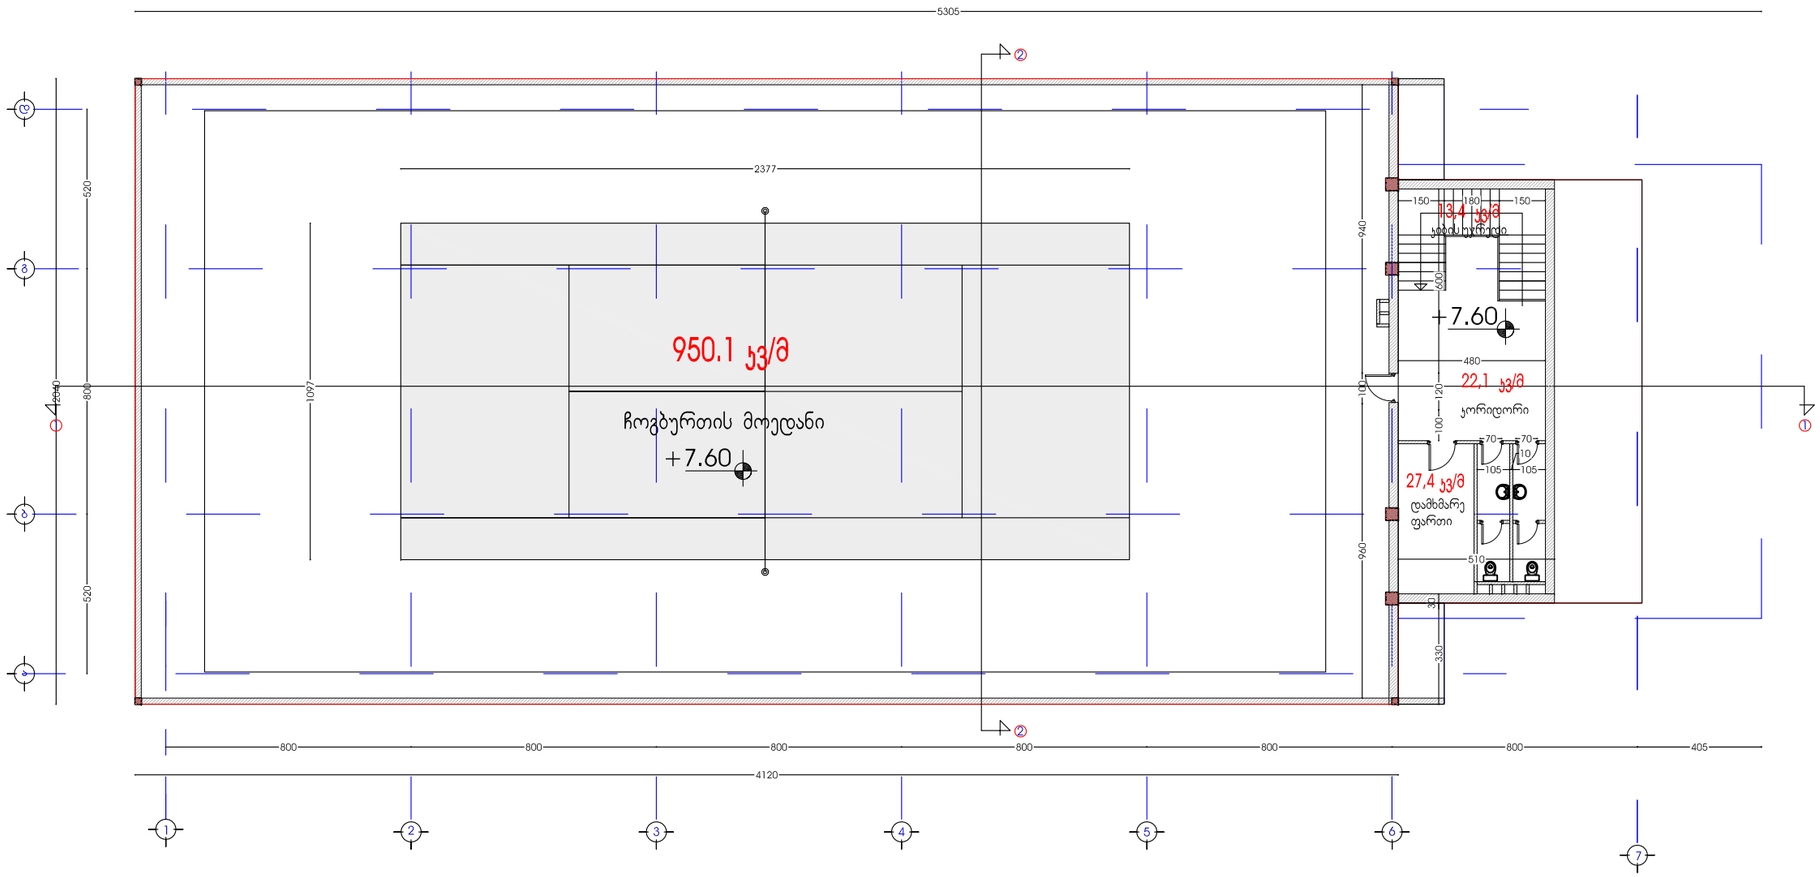

ობიექტის დასახელება

სპორტულ-გამაჯანსაღებელი სასტუმრო და დასასვენებელი კომპლექსი.
სპორტული დარბაზი/ კომპლექსი

ობიექტის მისამართი

ქ.თბილისი, თბილისის ზღვაზე დიდ ყურესა და თბილისის ზღვას შორეს არსებული ნაკვეთი
(ს.კ. 01.12.21.001.220 და 01.12.21.001.221)

სექტორი №8

დამკვეთი: შპს "გრინ გარდენ"

დირექტორი ხოსროვ ქუჩუ-ბიდი

დირექტორი	გ.ყვიწინაშვილი
მთ. არქიტექტორი	გ.ყვიწინაშვილი
ავტორი	გ.გეგელია
ავტორი	მ.გუგუნავა
დაამუშავა	ბ.თინიაშვილი
შეამოწმა	ზ.ციხისელი

გენგეგმა +7.60 ნიშნულზე

მასშტაბი 1:200	ფურცელი №	ფურცლები

გოდაკო2
godako2
არქიტექტურული ფირმა
შ.პ.ს "გოდაკო2"
საქართველო,თბილისი
თამარ ნადარეიშვილის ქ.№60
ტელ:(+99532)592903022
ელ.ფოსტა:<godaco@mail.ru>
ს/კ 405095846
"GODAKO2"
Tbilisi,Georgia
Tamaz nadareishvili st.
Tel/:(+99532) 484492
E_mail:<godaco@mail.gru>
405095846