ფასადი ღერძებში 1-7 მ.1;200

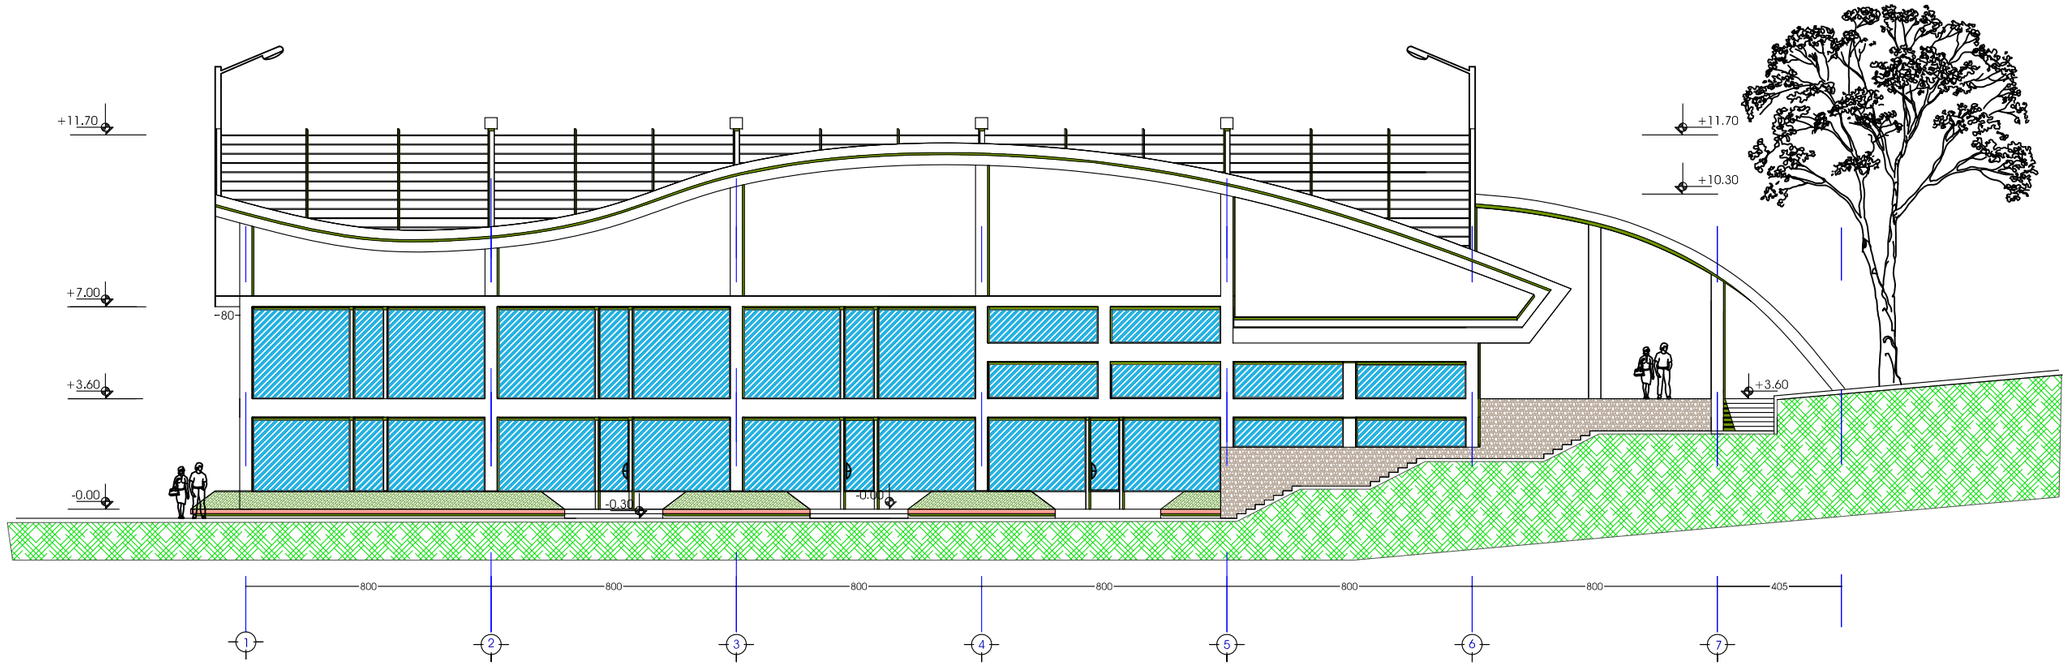

ობიექტის დასახელება

სპორტულ-გამაჯანსაღებელი სასტუმრო და დასასვენებელი კომპლექსი.
სპორტული დარბაზი/ კომპლექსი

ობიექტის მისამართი

ქ.თბილისი, თბილისის ზღვაზე დიდ ყურესა და თბილისის ზღვას შორეს არსებული ნაკვეთი
(ს.კ. 01.12.21.001.220 და 01.12.21.001.221)

სექტორი №8

დამკვეთი: შპს "გრინ გარდენ"

დირექტორი ხოსროვ ქუჩუბიდი

დირექტორი	გ.ჯვიწინაშვილი
მთ. არქიტექტორი	გ.ჯვიწინაშვილი
ავტორი	გ.გეგელია
ავტორი	მ.გუგუნავა
დაამუშავა	ბ.თინიაშვილი
შეამოწმა	ზ.ციხისელი

ფასადი ღერძებში 1-7

მასშტაბი 1:200	ფურცელი №	ფურცლები

გოდაკო2
godako2
არქიტექტურული ფირმა
შ.პ.ს "გოდაკო2"
საქართველო,თბილისი
თამარ ნადარეიშვილის ქ.№60
ტელ:(+99532)592903022
ელ.ფოსტა:<godaco@mail.ru>
ს/კ 405095846
"GODAKO2"
Tbilisi,Georgia
Tamaz nadareishvili st,
Tel:(+99532) 484492
E_mail:<godaco@mail.gru>
405095846

ფასადი ღერძებში 7-1 მ.1;200

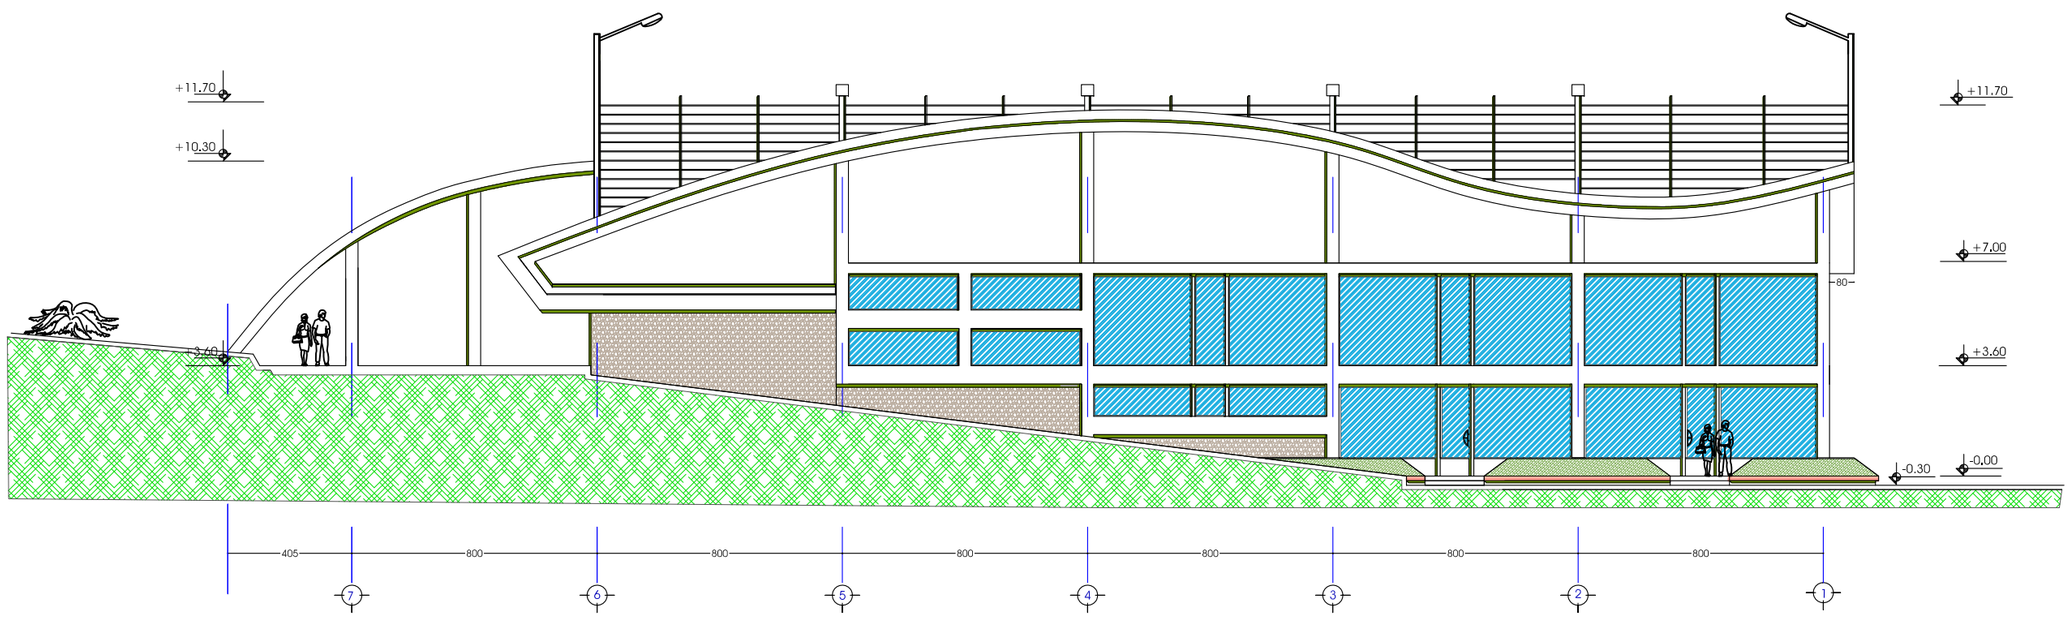

ობიექტის დასახელება

სპორტულ-გამაჯანსაღებელი სასტუმრო და დასასვენებელი კომპლექსი.
სპორტული დარბაზი/ კომპლექსი

ობიექტის მისამართი

ქ.თბილისი, თბილისის ზღვაზე დიდ ყურესა და თბილისის ზღვას შორეს არსებული ნაკვეთი
(ს.კ. 01.12.21.001.220 და 01.12.21.001.221)

სექტორი №8

დამკვეთი: შპს "გრინ გარდენ"

დირექტორი ხოსროვ ქუჩა-ბიდი

დირექტორი	გ.კვიწინაშვილი
მთ. არქიტექტორი	გ.კვიწინაშვილი
ავტორი	გ.გეგელია
ავტორი	მ.გუგუნავა
დაამუშავა	ბ.თინიაშვილი
შეამოწმა	ზ.ციხისელი

ფასადი ღერძებში 7-1

მასშტაბი 1:200	ფურცელი №	ფურცლები

გოდაკო2
godako2
არქიტექტურული ფირმა
შ.პ.ს "გოდაკო2"
საქართველო,თბილისი
თამაზ ნადარეიშვილის ქ.№60
ტელ:(+99532)592903022
ელ.ფოსტა:<godaco@mail.ru>
ს/კ 405095846
"GODAKO2"
Tbilisi,Georgia
Tamaz nadareishvili st,
Tel:(+99532) 484492
E_mail:<godaco@mail.gru>
405095846

ფასადი ღერძებში დ-ა მ.1;200

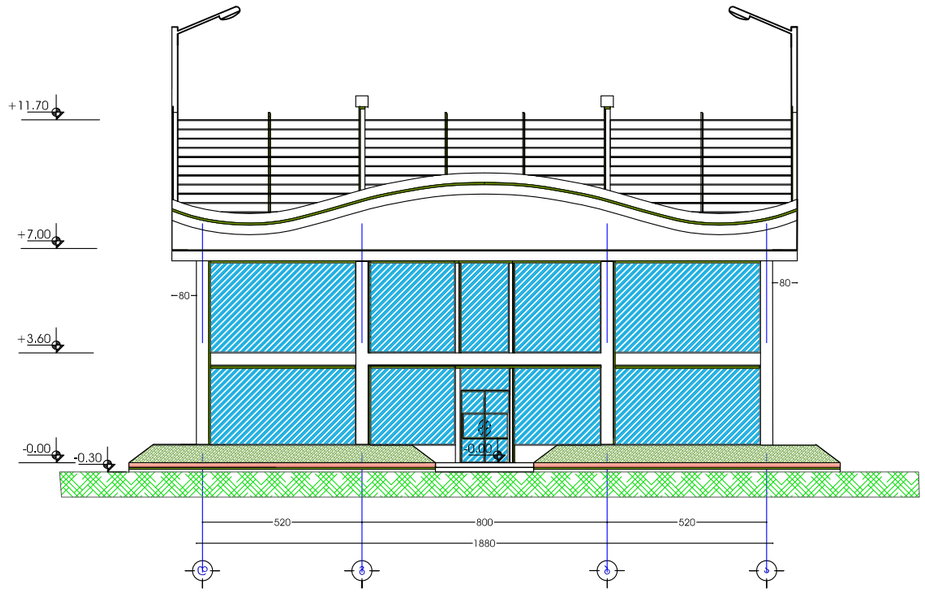

ობიექტის დასახელება

სპორტულ-გამაჯანსაღებელი სასტუმრო და დასასვენებელი კომპლექსი.
სპორტული დარბაზი/ კომპლექსი

ობიექტის მისამართი

ქ.თბილისი, თბილისის ზღვაზე დიდ ყურესა და თბილისის ზღვას შორეს არსებული ნაკვეთი
(ს.კ. 01.12.21.001.220 და 01.12.21.001.221)

სექტორი №8

დამკვეთი: შპს "გრინ გარდენ"

დირექტორი ხოსროვ ქუჩუ-ბიდი

დირექტორი	გ.ყვიწინაშვილი
მთ. არქიტექტორი	გ.ყვიწინაშვილი
ავტორი	გ.გეგელია
ავტორი	მ.გუგუნავა
დაამუშავა	ბ.თინიაშვილი
შეამოწმა	ზ.ციხისელი

ფასადი ღერძებში დ-ა

მასშტაბი 1:200	ფურცელი №	ფურცლები

გოდაკო2
godako2
არქიტექტურული ფირმა

შ.პ.ს "გოდაკო2"
საქართველო,თბილისი
თამარ ნადარეიშვილის ქ.№60
ტელ:(+99532)592903022
ელ.ფოსტა:<godaco@mail.ru>
ს/კ 405095846

"GODAKO2"
Tbilisi,Georgia
Tamaz nadareishvili st.
Tel\:(+99532) 484492
E_mail:<godaco@mail.gru>
405095846

ფასადი ღერძებში ა-დ მ.1;200

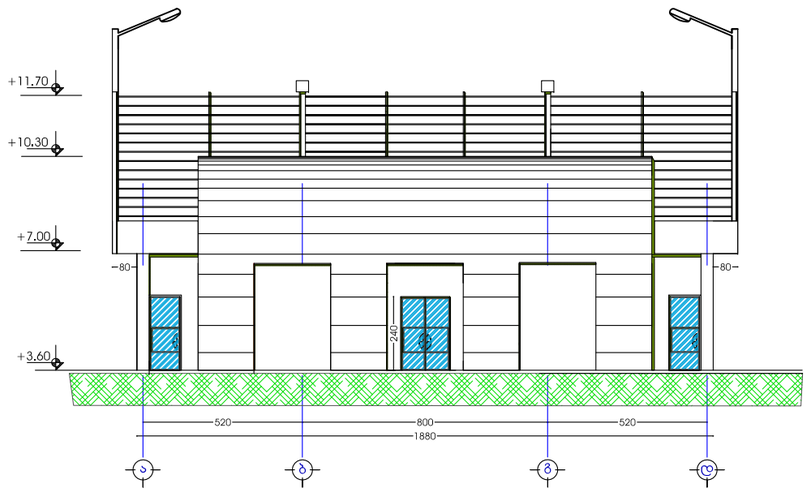

ობიექტის დასახელება

სპორტულ-გამაჯანსაღებელი სასტუმრო და დასასვენებელი კომპლექსი.
სპორტული დარბაზი/ კომპლექსი

ობიექტის მისამართი

ქ.თბილისი, თბილისის ზღვაზე დიდ ყურესა და თბილისის ზღვას შორეს არსებული ნაკვეთი
(ს.კ. 01.12.21.001.220 და 01.12.21.001.221)

სექტორი №8

დამკვეთი: შპს "გრინ გარდენ"

დირექტორი ხოსროვ ქუჩუ-ბიდი

დირექტორი	გ.კვიწინაშვილი
მთ. არქიტექტორი	გ.კვიწინაშვილი
ავტორი	გ.გეგელია
ავტორი	მ.გუგუნავა
დაამუშავა	ბ.თინიკაშვილი
შეამოწმა	ზ.ციხისელი

ფასადი ღერძებში ა-დ

მასშტაბი 1:200	ფურცელი №	ფურცლები

გოდაკო2
godako2
არქიტექტურული ფირმა
შ.პ.ს "გოდაკო2"
საქართველო,თბილისი
თამარ ნადარეიშვილის ქ.№60
ტელ:(+99532)592903022
ელ.ფოსტა:<godaco@mail.ru>
ს/კ 405095846
"GODAKO2"
Tbilisi,Georgia
Tamaz nadareishvili st,
Tel:(+99532) 484492
E_mail:<godaco@mail.gru>
405095846