


1
2
3
4
5
7700
2700
2350
2700
+0.00 (506.86)
+2.40
+3.35
+4.00
+4.45

1	2								
3									
4	5								
6	7								

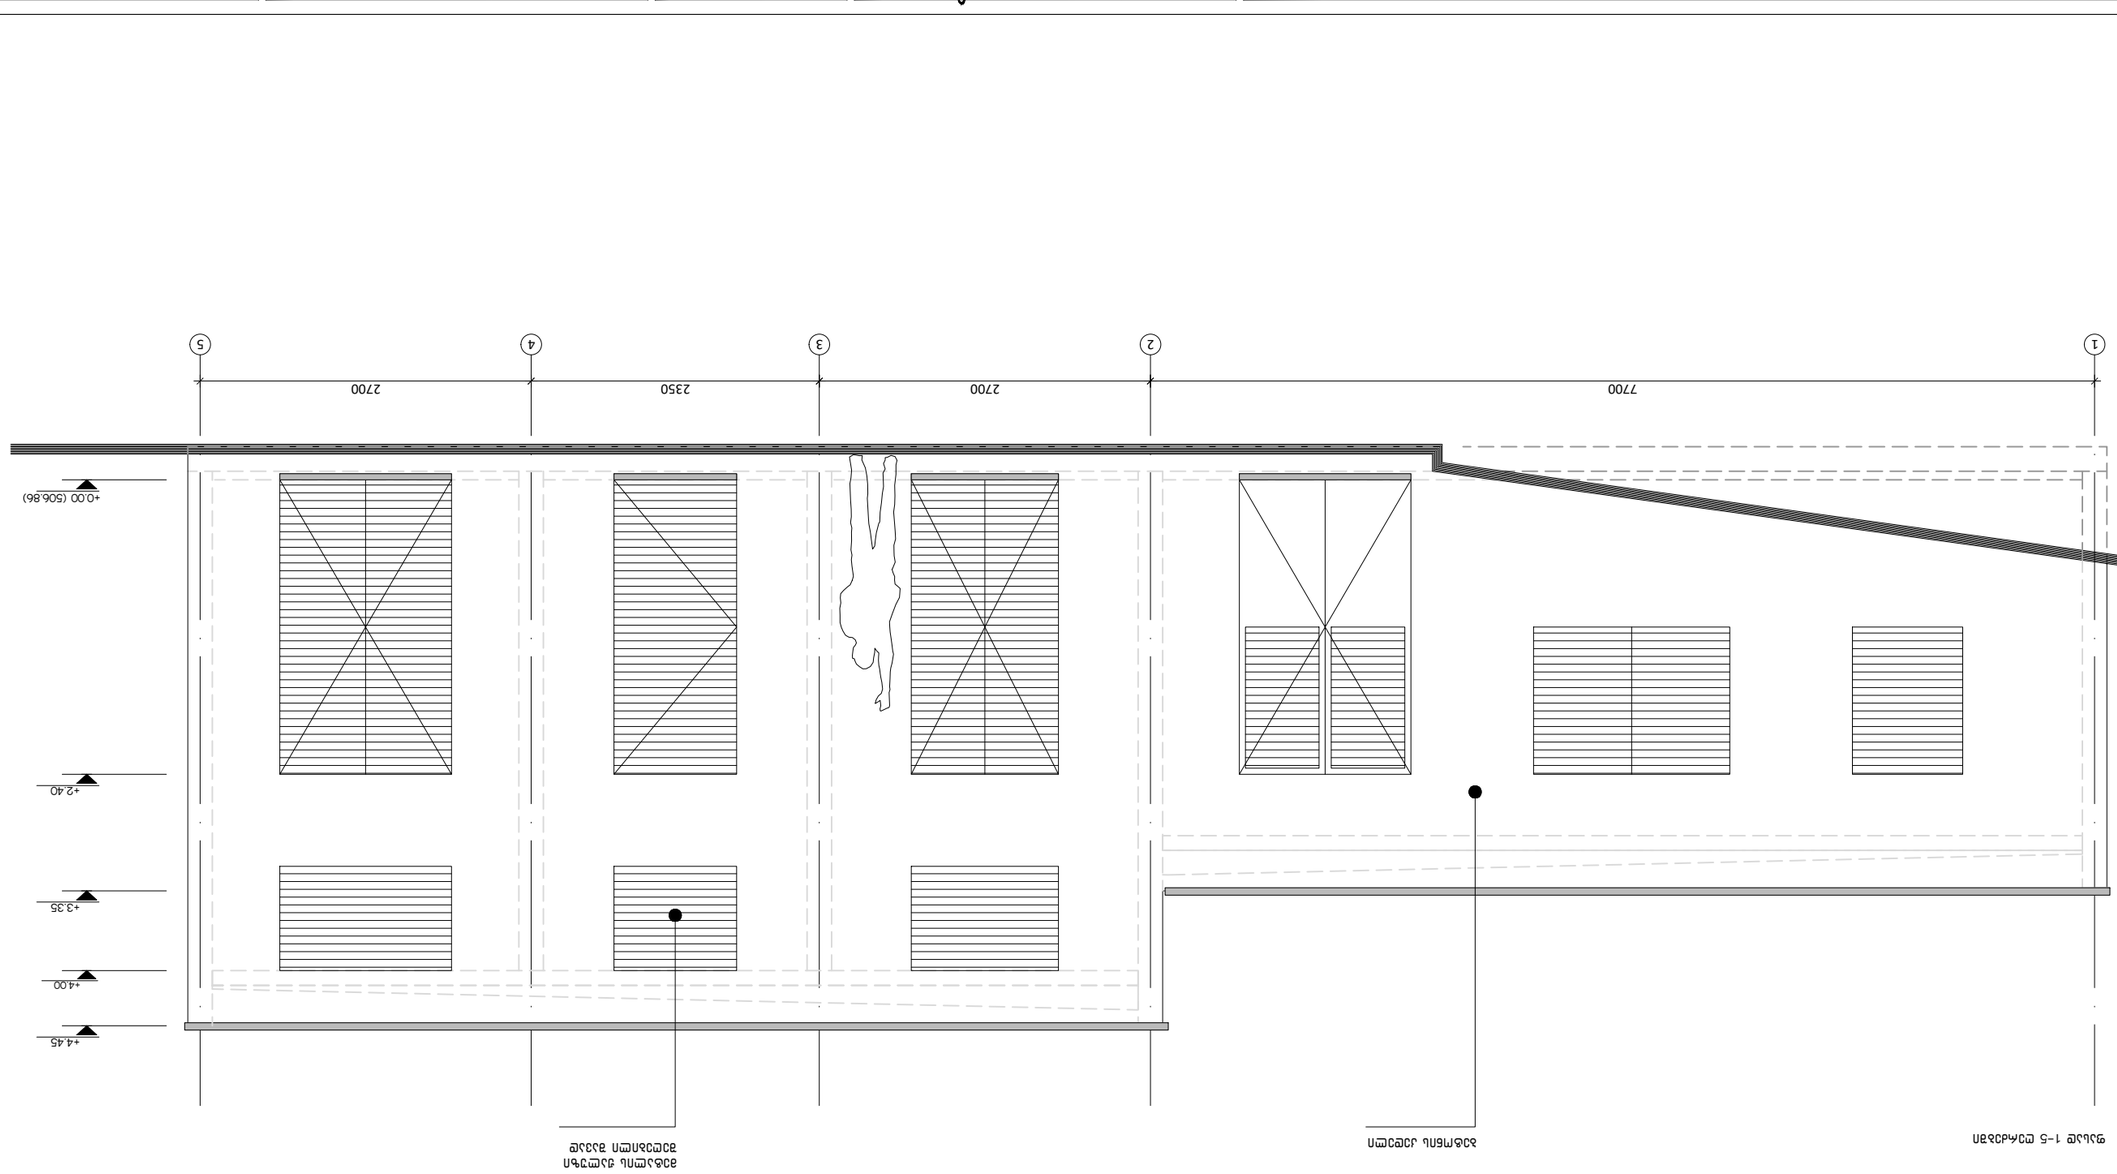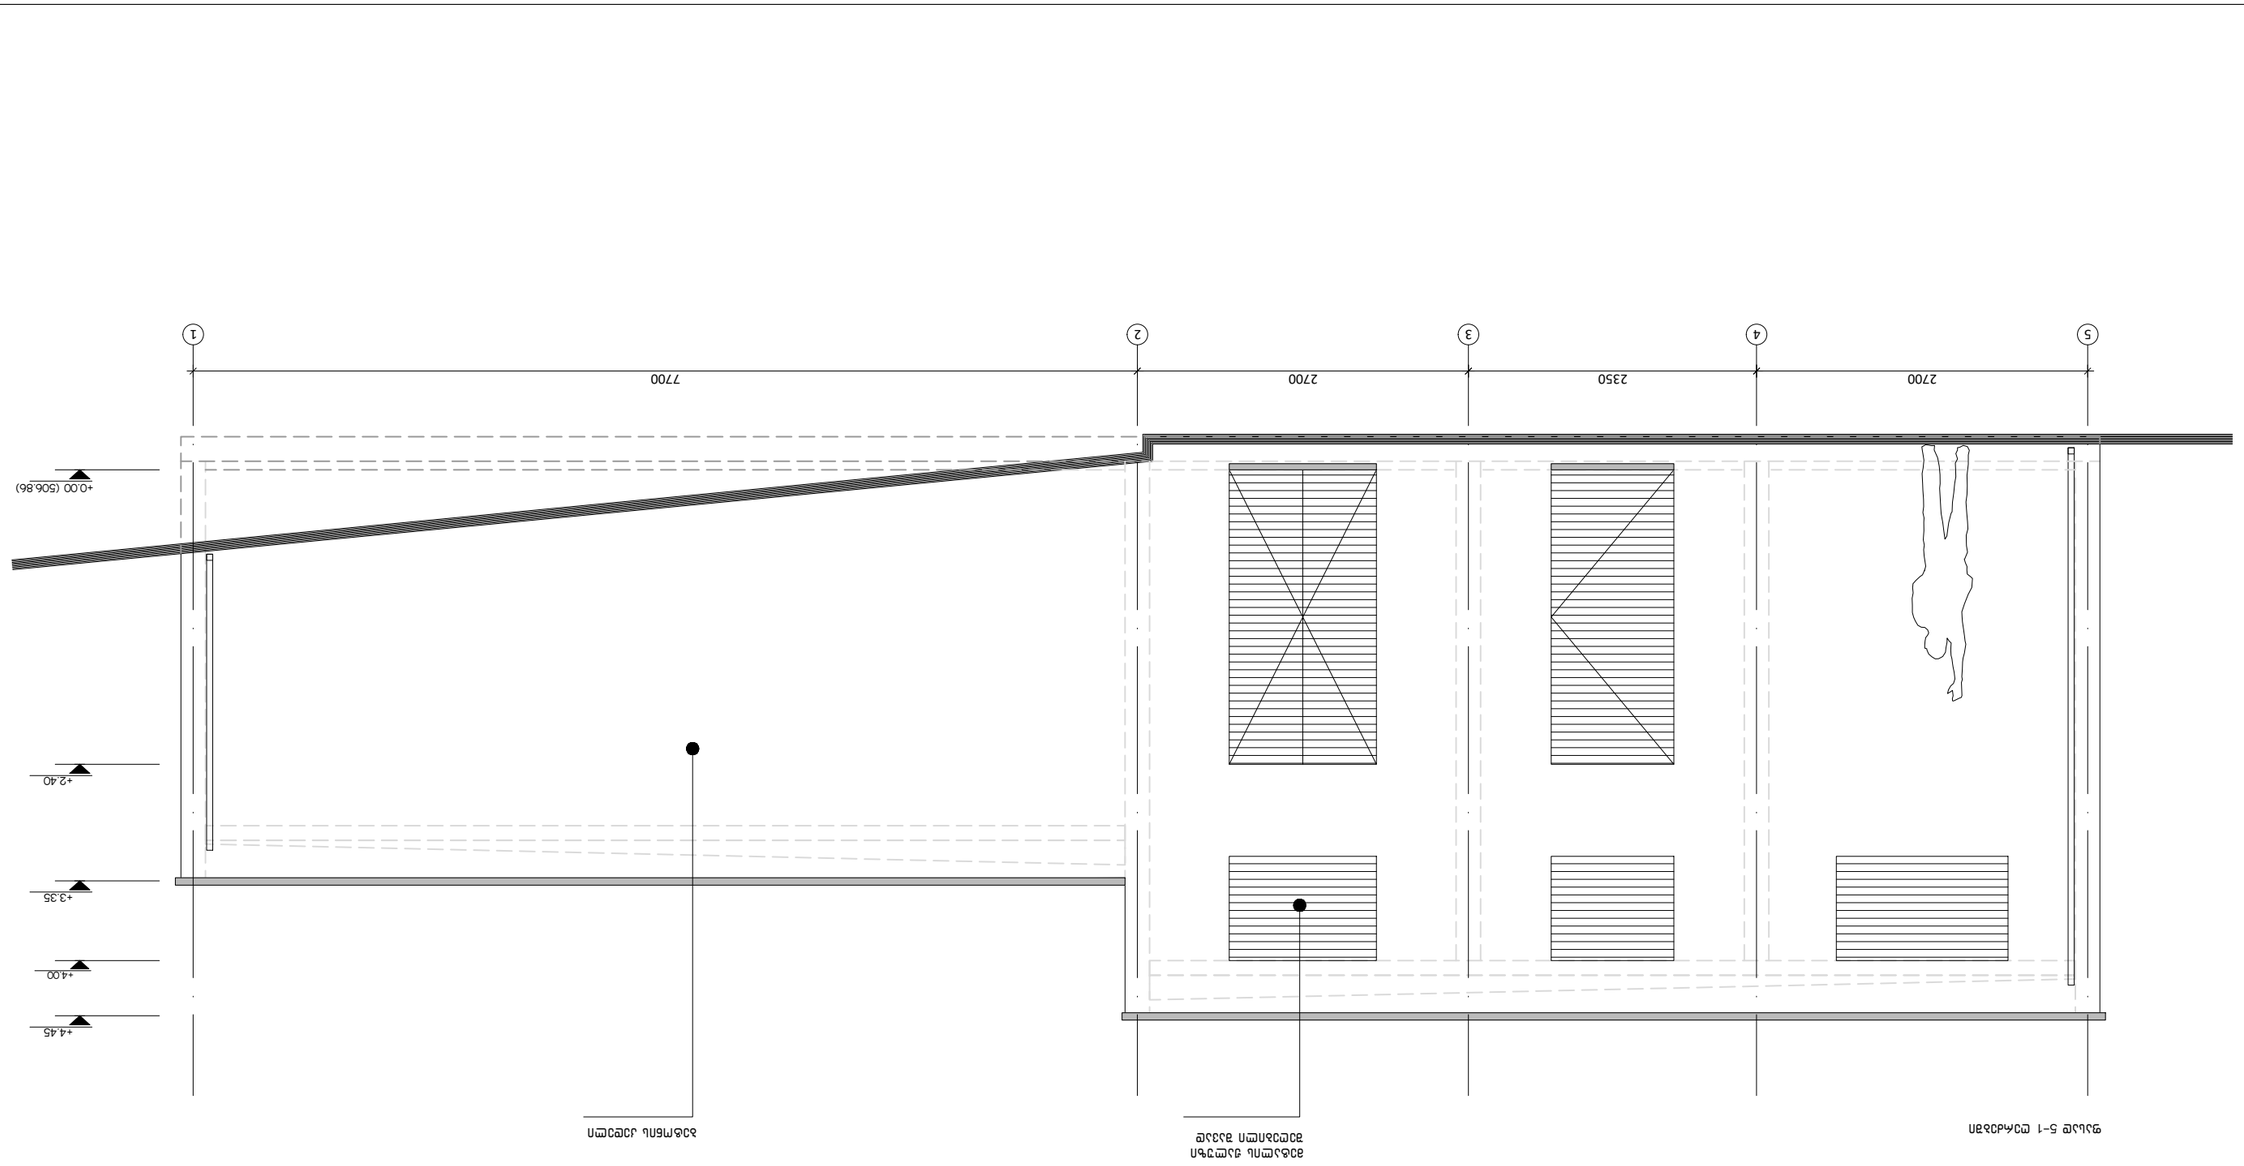






















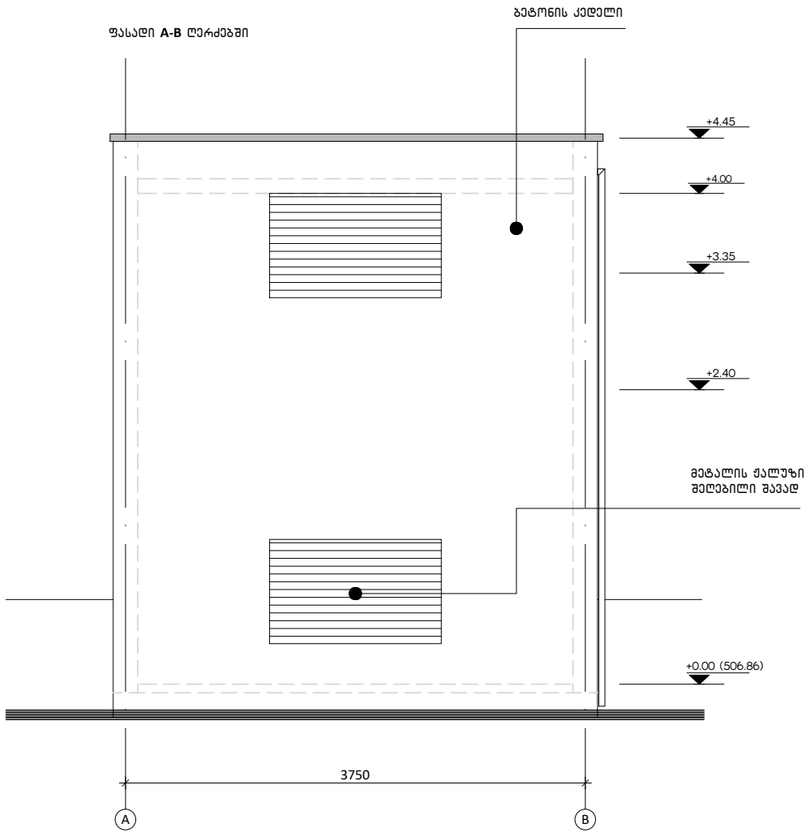

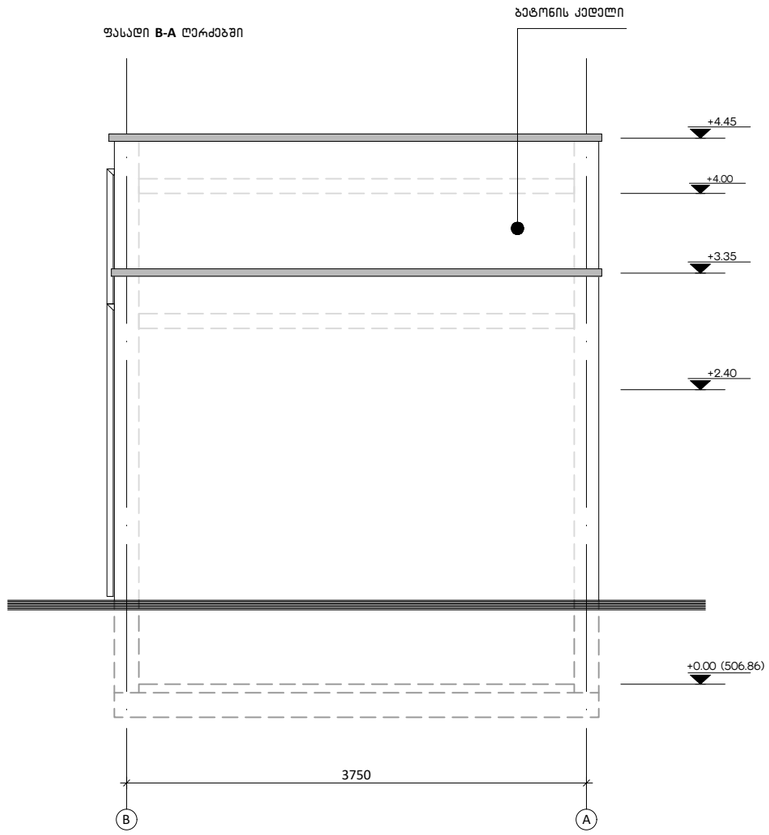

შენიშვნები

1	2
3	
4	5
6	7

1. სართულის ნომერი
2. ნიშნული
3. სართულის დასახელება
4. ფართობი
5. კერიმეტრი
6. სიმაღლე ჭერამდე
7. სიმაღლე შეკიდულ ჭერამდე

პირობითი აღნიშვნა	განმარტება
FC	ფასადის მოპირკეთების ტიპი
±0.00	იატაკის ნიშნული
	ბეტონის მონოლითური კედელი
	ბლოკის კედელი
	აბურის კედელი
	თაბაშირ-მუყაოს ტიხარი

პირობითი აღნიშვნა	განმარტება
AD	ალუმინის გარე კარ/ვიტრაჟი
AW	ალუმინის ფანჯარა
SH	შიდა კარი
GR	ჭალუზი
D	მინის მოაჯირი
SR	ლითონის მოაჯირი

პრ. მთ. არქ.	მ. ბალიაშვილი	
არქ.	თ. ასაბაშვილი	
არქ.	ა. ბაბაკიშვილი	
არქ.	ა. ნაცვლიშვილი	
არქ.	თ. ვალიშვილი	

დაკვეთა	–
სტადია	მუშა პროექტი
თარიღი	ივლისი 2018
ფორმატი	A3
მასშტაბი	1:50

პროექტის სახელწოდება და მისამართი

სასტუმრო-სპა კომპლექსი
ქ. თბილისი, კრწანისის ქუჩა.
სატრანსფორმატორო

ნახაზის დასახელება

ფასადი A-B ღერძებში
ფასადი B-A ღერძებში

ნახაზის კოდი

001-A-06- F-03.PDF

კლიენტი

შპს კრწანისი დეველოპმენტი

კონცეფციის ავტორი

HENNING**LARSEN**ARCHITECTS
"Henning Larsen Architects"
Vesterbrogade 76
Dk-1620 Copenhagen V
Denmark
www.henninglarsen.com

საპროექტო ორგანიზაცია

Architectural Bureau
"არქიტექტურული ბიურო"
დ. უზნაძის ქ.95, 0102.
თბილისი, საქართველო
www.arch-bureau.com