

ავტოფარეხის მონაცემები:
სიგრძე: 1) 4,8 მ 2) 2,9 მ 3) 2,9 მ 4) 3 მ 5) 2,5 მ 6) 2,9 მ 7) 2,9 მ
სიმაღლე: 2,8 მ



ავტოფარეხის მონაცემები:
სიგრძე: 1) 2,7 მ 2) 2,7 მ 3) 2,7 მ 4) 2,7 მ 5) 4,8 მ
სიმაღლე: 2,55 მ

ფასადი კ-ე ღერძებში

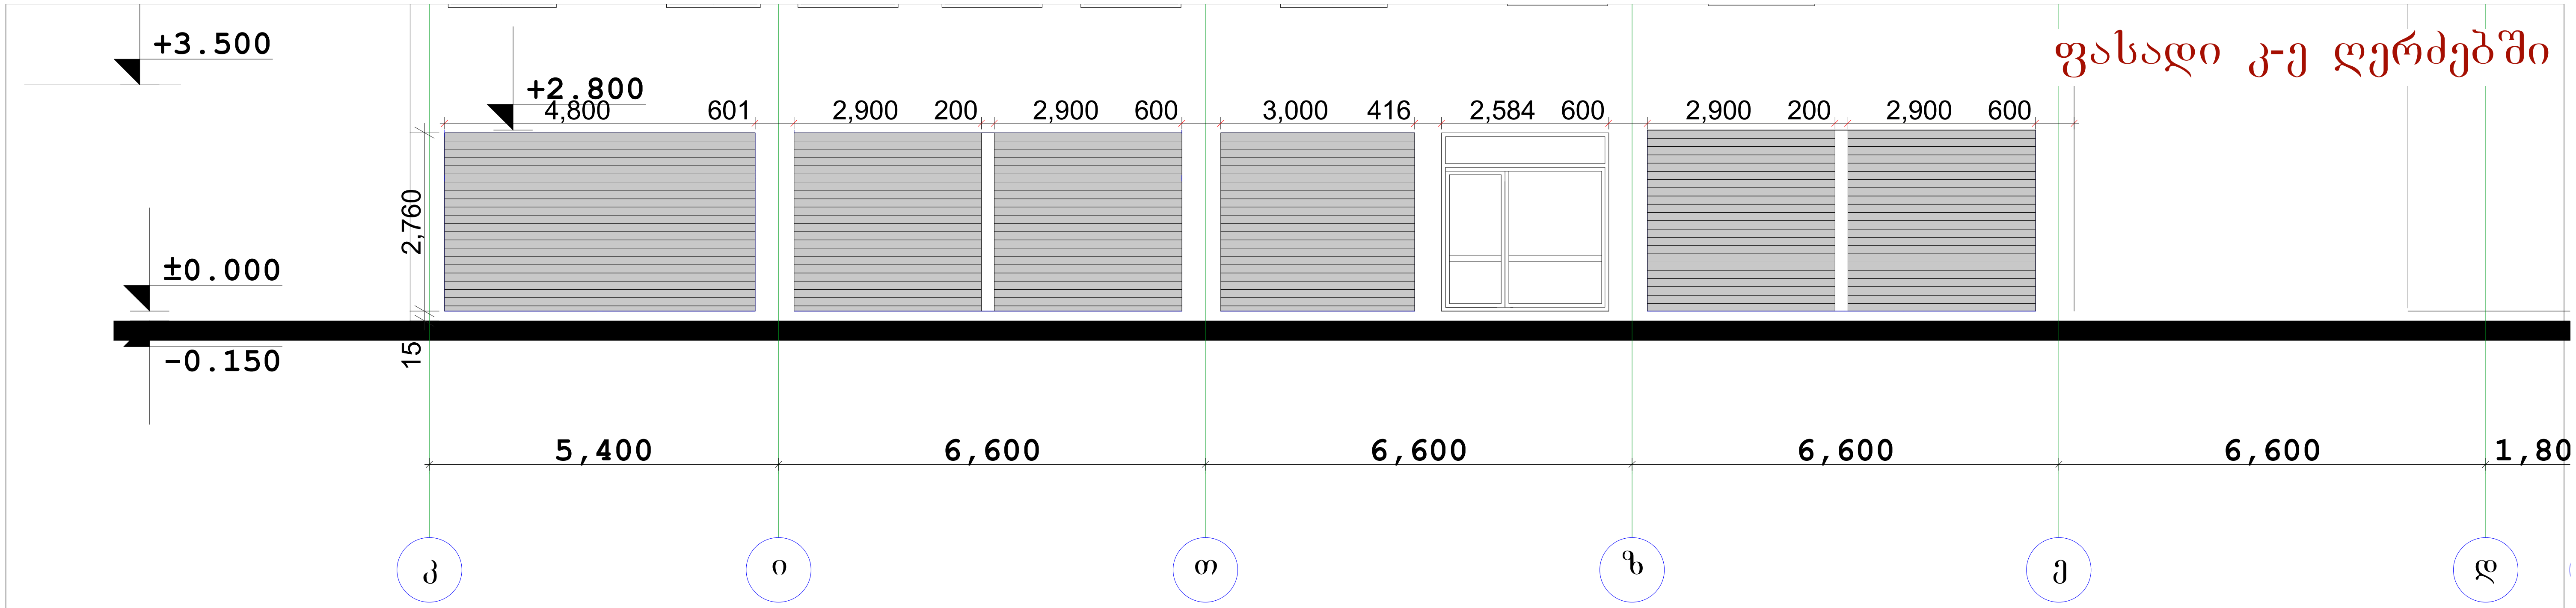

ფასადი ე-კ ღერძებში

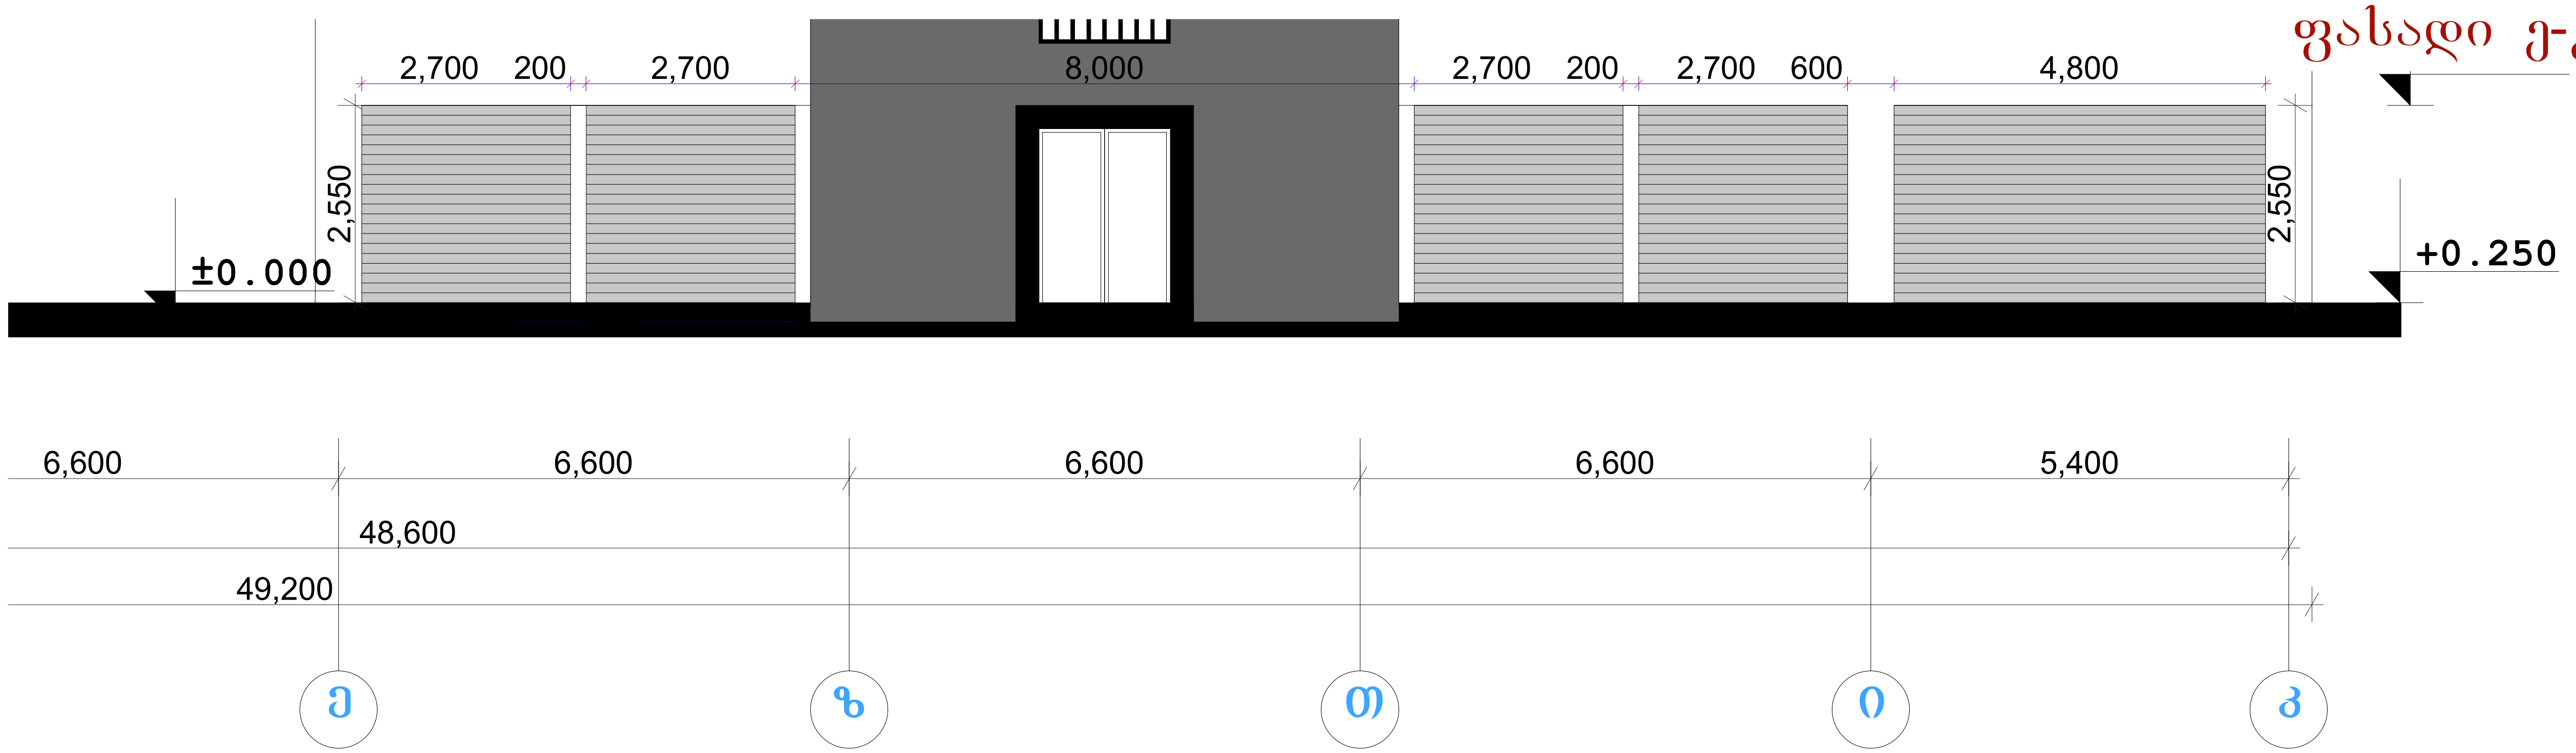

ფასადი 3-5 ღერძებში

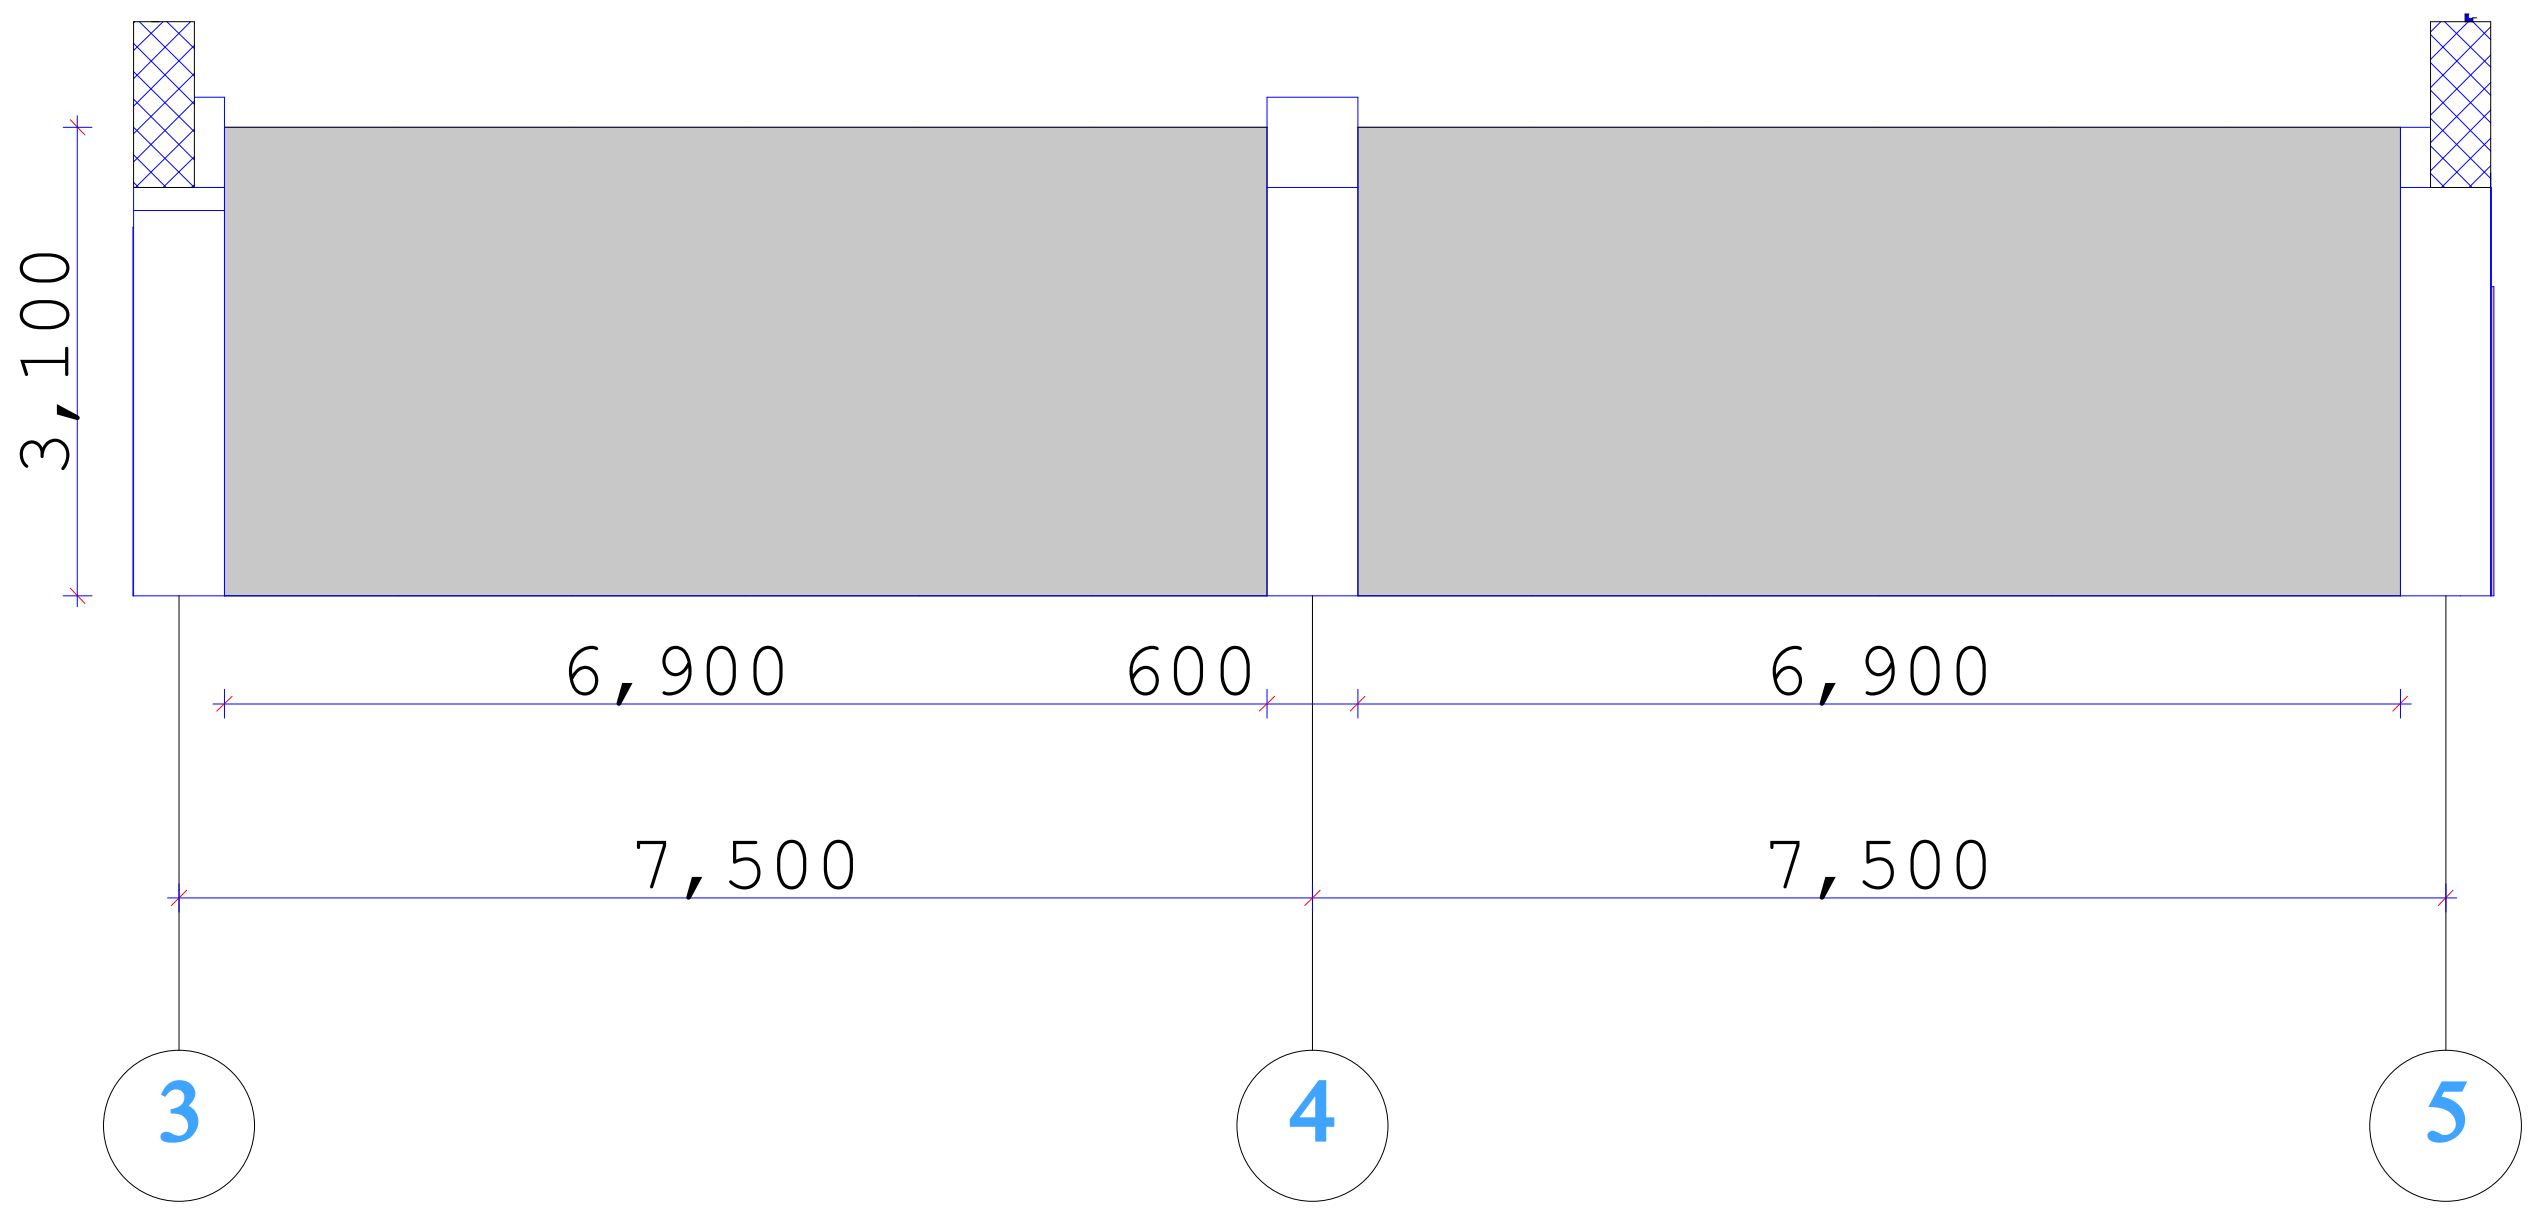

დირექტორი	გ.ზარნაძე		მრავალფუნქციური შენობა (კორექტირებული პრ.) (საცხოვრებელი,საოფისე, სავაჭრო)
არქიტექტორი	ნ. ბაშელეიშვილი		NICKE
დაამუშავა	ნ. ბაშელეიშვილი		შპს სამშენებლო კომპანია "ნიკე"
			ფურცლები: ა-29 / ფურცელი: