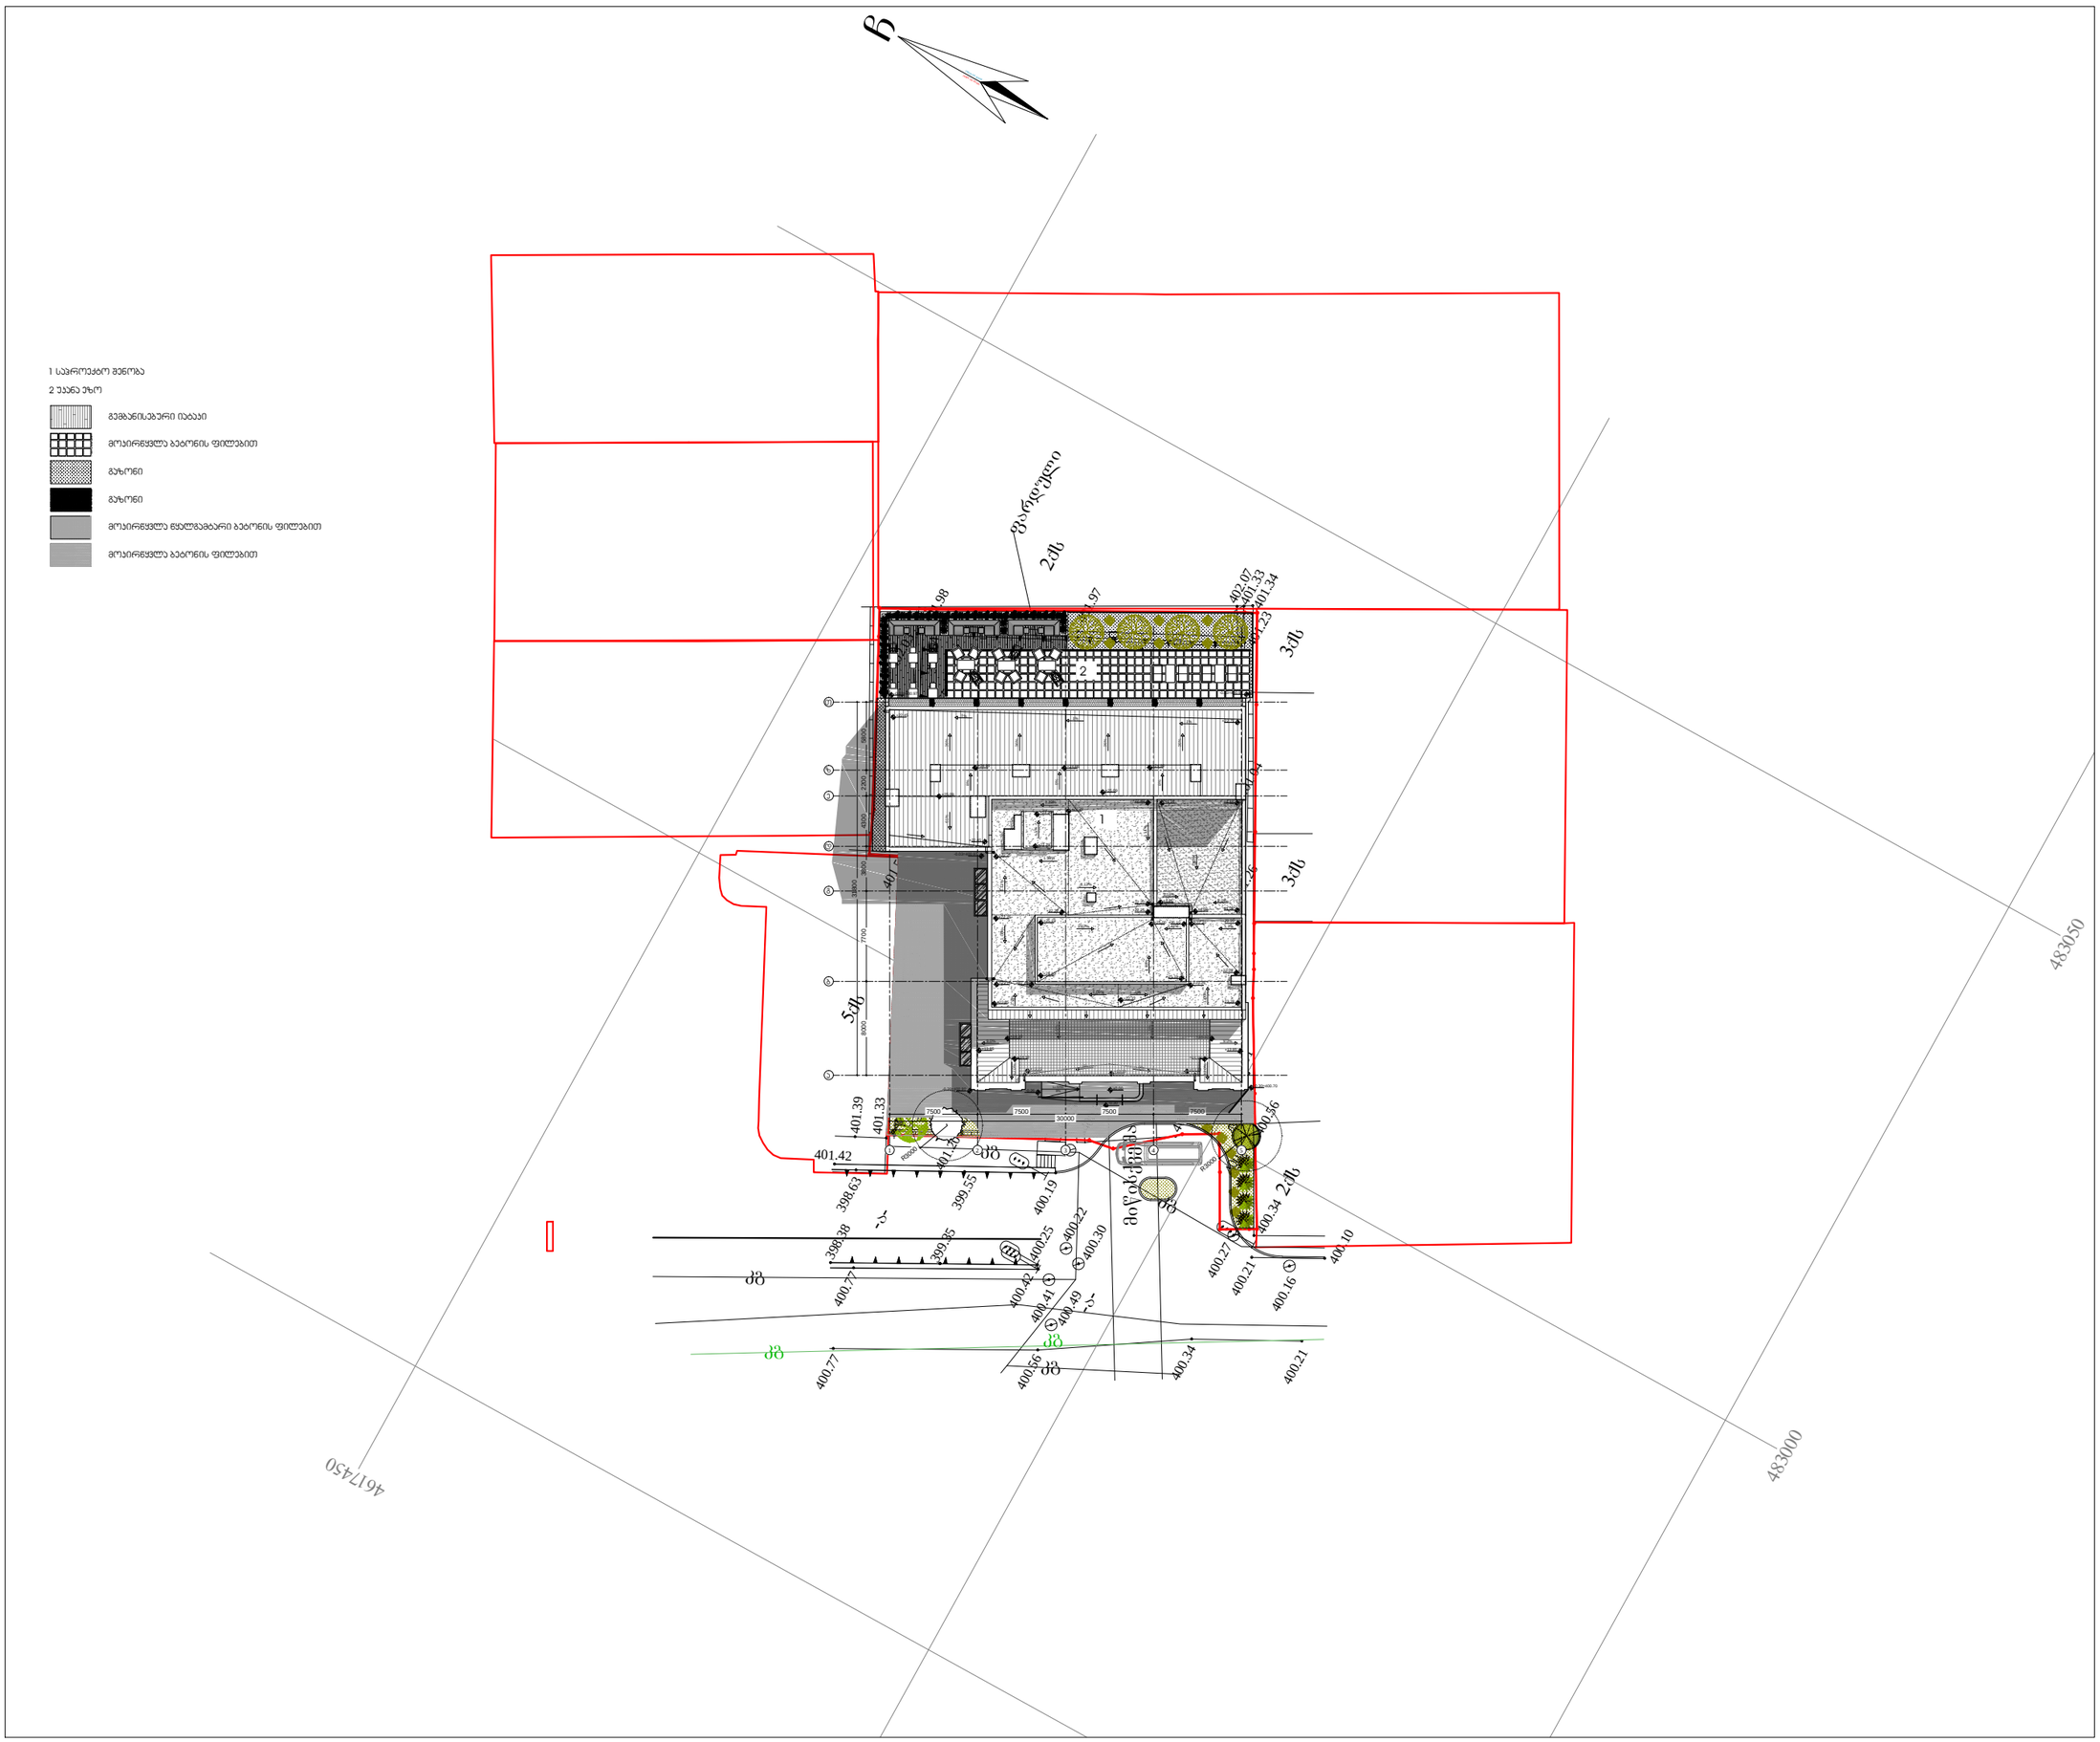

C MADE BY KIRKI MADE BY KIRKI 5qs

2qs

3qs 3qs 2qs

მიწისქვეშა გვირაბი

-a-

-a- -a-

-a-

-a-

400.77 400.77 400.56 400.42 400.34

400.21

400.10
400.21

400.34 400.56 400.63

400.56

400.52
401.20

401.39

401.33

400.19
398.38

399.35

400.25

398.63

399.55

401.42

400.60

400.22 400.30
400.41

400.27
400.16

400.49

400.93

400.67

398.52

398.61

398.63

398.65

398.65 398.61 398.63

398.66
398.68

401.06

398.65

400.76 401.12

401.04 400.93 400.82

400.98
400.88
400.91

401.00

401.26 401.04 401.23401.34 402.07 401.33

401.98

401.97

402.03 401.91 401.58

398.79

398.76

399.26

399.75

398.70

398.69 398.55 398.57 398.64

398.63

398.42 398.50
398.42

398.64 398.66 398.38 ფარდული
483000

483050

0

4617450

kg

kg

kg

kg

kg

kg

გემბანისებური იატაკი
მოკირწყვლა ბეტონის ფილებით
გაზონი

მოკირწყვლა წყალგამტარი ბეტონის ფილებით
მოკირწყვლა ბეტონის ფილებით

1 საპროექტო შენობა 2 უკანა ეზო

გაზონი

R3000
R3000

L=3250
8%

 -0.26

-0.30

-0.20=400.80

-0.30=400.70

-0.03=400.97 -0.03=400.97

-0.03=400.97 2 36% 36% 36% 36% 61% 8%8%8% 1 2 3 4 5 4300 3800 7700 8000

7500 7500 7500 7500 5800

30000 2200 31800 abgdezT

+22.32

+22.26
+22.28

+22.20 +22.25

+22.25
+22.25

+22.20 +22.24

+22.26 +22.28

+22.20

+22.28

1.09% 1%

1,1% 1.05% 2.2% 1.08% 1.11%

1.19%

1.19% 1%

+23.25
+23.28

+25.09

+13.22 1.5% 1.5%

+13.36

2%
2% +13.22

+24.86 +24.86 +24.86

+22.45

+25.09

+22.45

+22.20

+22.30

1,13% 1.11%

+22.25 +25.10 +25.10 1.81%

1.02%

+25.00

+25.10 +25.10

3.44%

1%

+22.75 1%

1%

+4.00

+4.18 +4.18

+4.06 +4.09

2.0% 1.83%

2.18%

9.0% 12.0%

+14.10

+14.10 +13.85

9.0% 12.0%

+14.10

+14.10 +13.85 1

სათაური

A3


ARTSTUDIO


www.artstudio.ge

Legal Address: G. თაბიდზე 3/5, 0105, თბილისი, Georgia Actual Address: Bagebi, Tskneti Hightway, ძ. შაკანდელიდზე შტრ.#3, Metra Park

settlement, Block # 4, 0179, Tbilisi, Georgia Tel: (+995 32) 91 52 54 E-mail: info@artstudio.ge , artstudio_project@yahoo.com

www.artstudio.ge

A-007

მიწის ნაკვეთის
გეგმა

შ.პ.ს. "ვიკინგ გრუპი"

TITLE

საავტორო უფლებები: არტსტუდიო
COPYRIGHT HALL ARCHITECTS: ARTSTUDIO

შეამოწმა: CHEKED:

შეასრულა: ISSUE:

პროექტის N: PROJECT N:

გამოცემა: N123

თარიღი: აღწერა თარიღი 1 თარიღი 2 თარიღი 3

DATE 1 DATE 2 DATE 3

პროექტის მისამართი:
ქ. თბილისი, უზნაძის ქუჩა #65
PROJECT ADRESS:

04.05.2018

დამკვეთი
CLIENT

ინტერიერის ნაწილი ---
INTERIORDESIGN

ხანძარუსაფრთხოება ---

FIRELIFE AND SAFETY

mew

MEP

სტრუქტურა

STRUCTURE

შ.პ.ს. კუბიკონი

2,72,17 AUTOCAD

S.p.s. golfstrimi

T.k g.m