ჭრილი 1-1

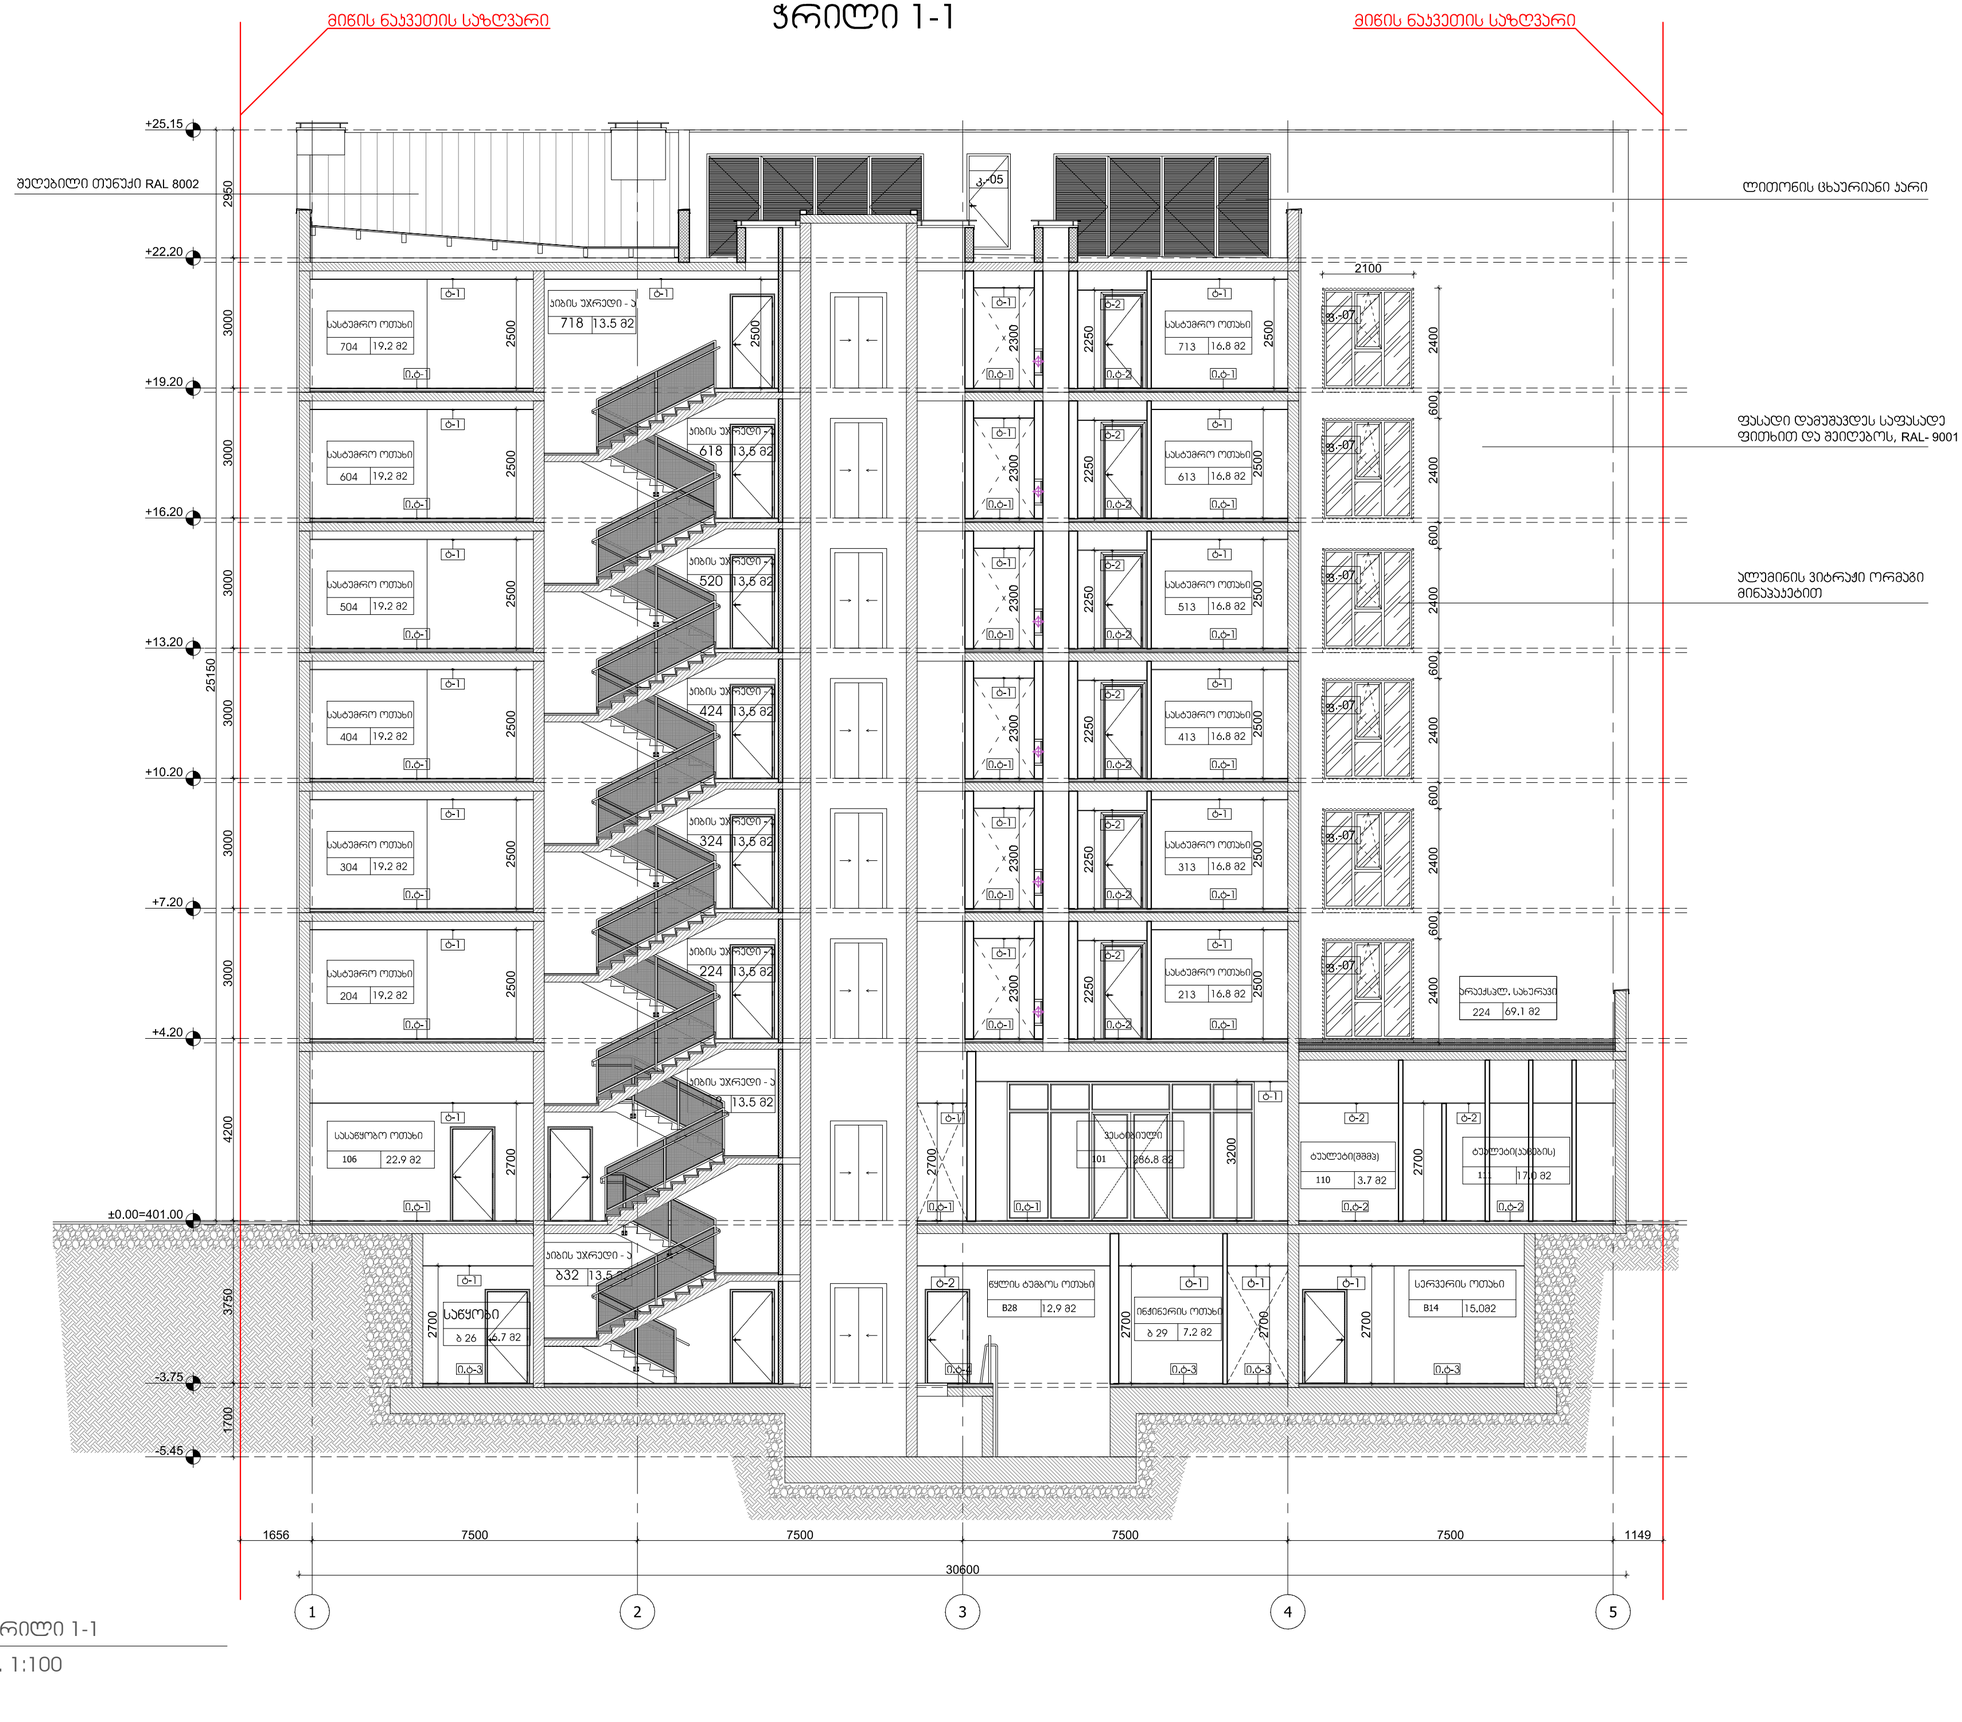

01 ჭრილი 1-1

მ. 1:100

ARTSTUDIO PROJECT

მისამართი: ქ. თბილისი, ბაგების მიმდინარე, ბ. ხაბანდზეული ქ. 3, მე60000 ნაბატისული, მეზობ. პარკის პროექტი #4, 0179
ტელ: (+995 32) 91 52 54
ელ-ფოსტა: info@artstudio.ge , artstudio_project@yahoo.com
www.artstudio.ge
Legal Adress: G. Tabidze 3/5, 0105, Tbilisi, Georgia
Actual Adress: Bagebi, Tskneti Highway, Z. Sakandelidze Str.#3, Metra Park settlement, Block # 4, 0179, Tbilisi, Georgia
Tel: (+995 32) 91 52 54
E-mail: info@artstudio.ge , artstudio_project@yahoo.com
www.artstudio.ge

სტრუქტურა შ.პ.ს. კუბიკონი

STRUCTURE

მექ შ.პ.ს. გოლფსტრიმი

MEP

ხანძარსაფრთხეება ---

FIRELIFE AND SAFETY

ინტერიერის ნაწილი ---

INTERIORDESIGN

დამკვეთი შ.პ.ს. "ვიკინგ პრუპი"

CLIENT

პროექტის მისამართი:
ქ. თბილისი, უხნაძის ქუჩა №65

PROJECT ADRESS:

შენიშვნები:

სიტუაციური სქემა

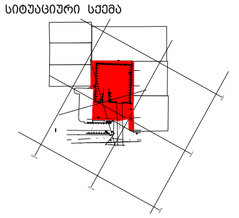

N	თარიღი:	აღწერა
1	თარიღი 1 DATE 1	
2	თარიღი 2 DATE 2	
3	თარიღი 3 DATE 3	

ბაგრცელდა: 04.05.2018

პროექტის N: 2,72,17
PROJECT N:
CAD DWG FILE: AUTOCAD
შესრულება: ISSUE: ბ.ხ
შემოწმება: CHEKED: ბ.მ
საავტორო უფლებები: COPYRIGHT HALL ARCHITECTS: ARTSTUDIO

სათაური TITLE

ჭრილი 1-1

A-201

A2

მიწის ნაკვეთის საზღვარი

ჭრილი 2-2

მიწის ნაკვეთის საზღვარი

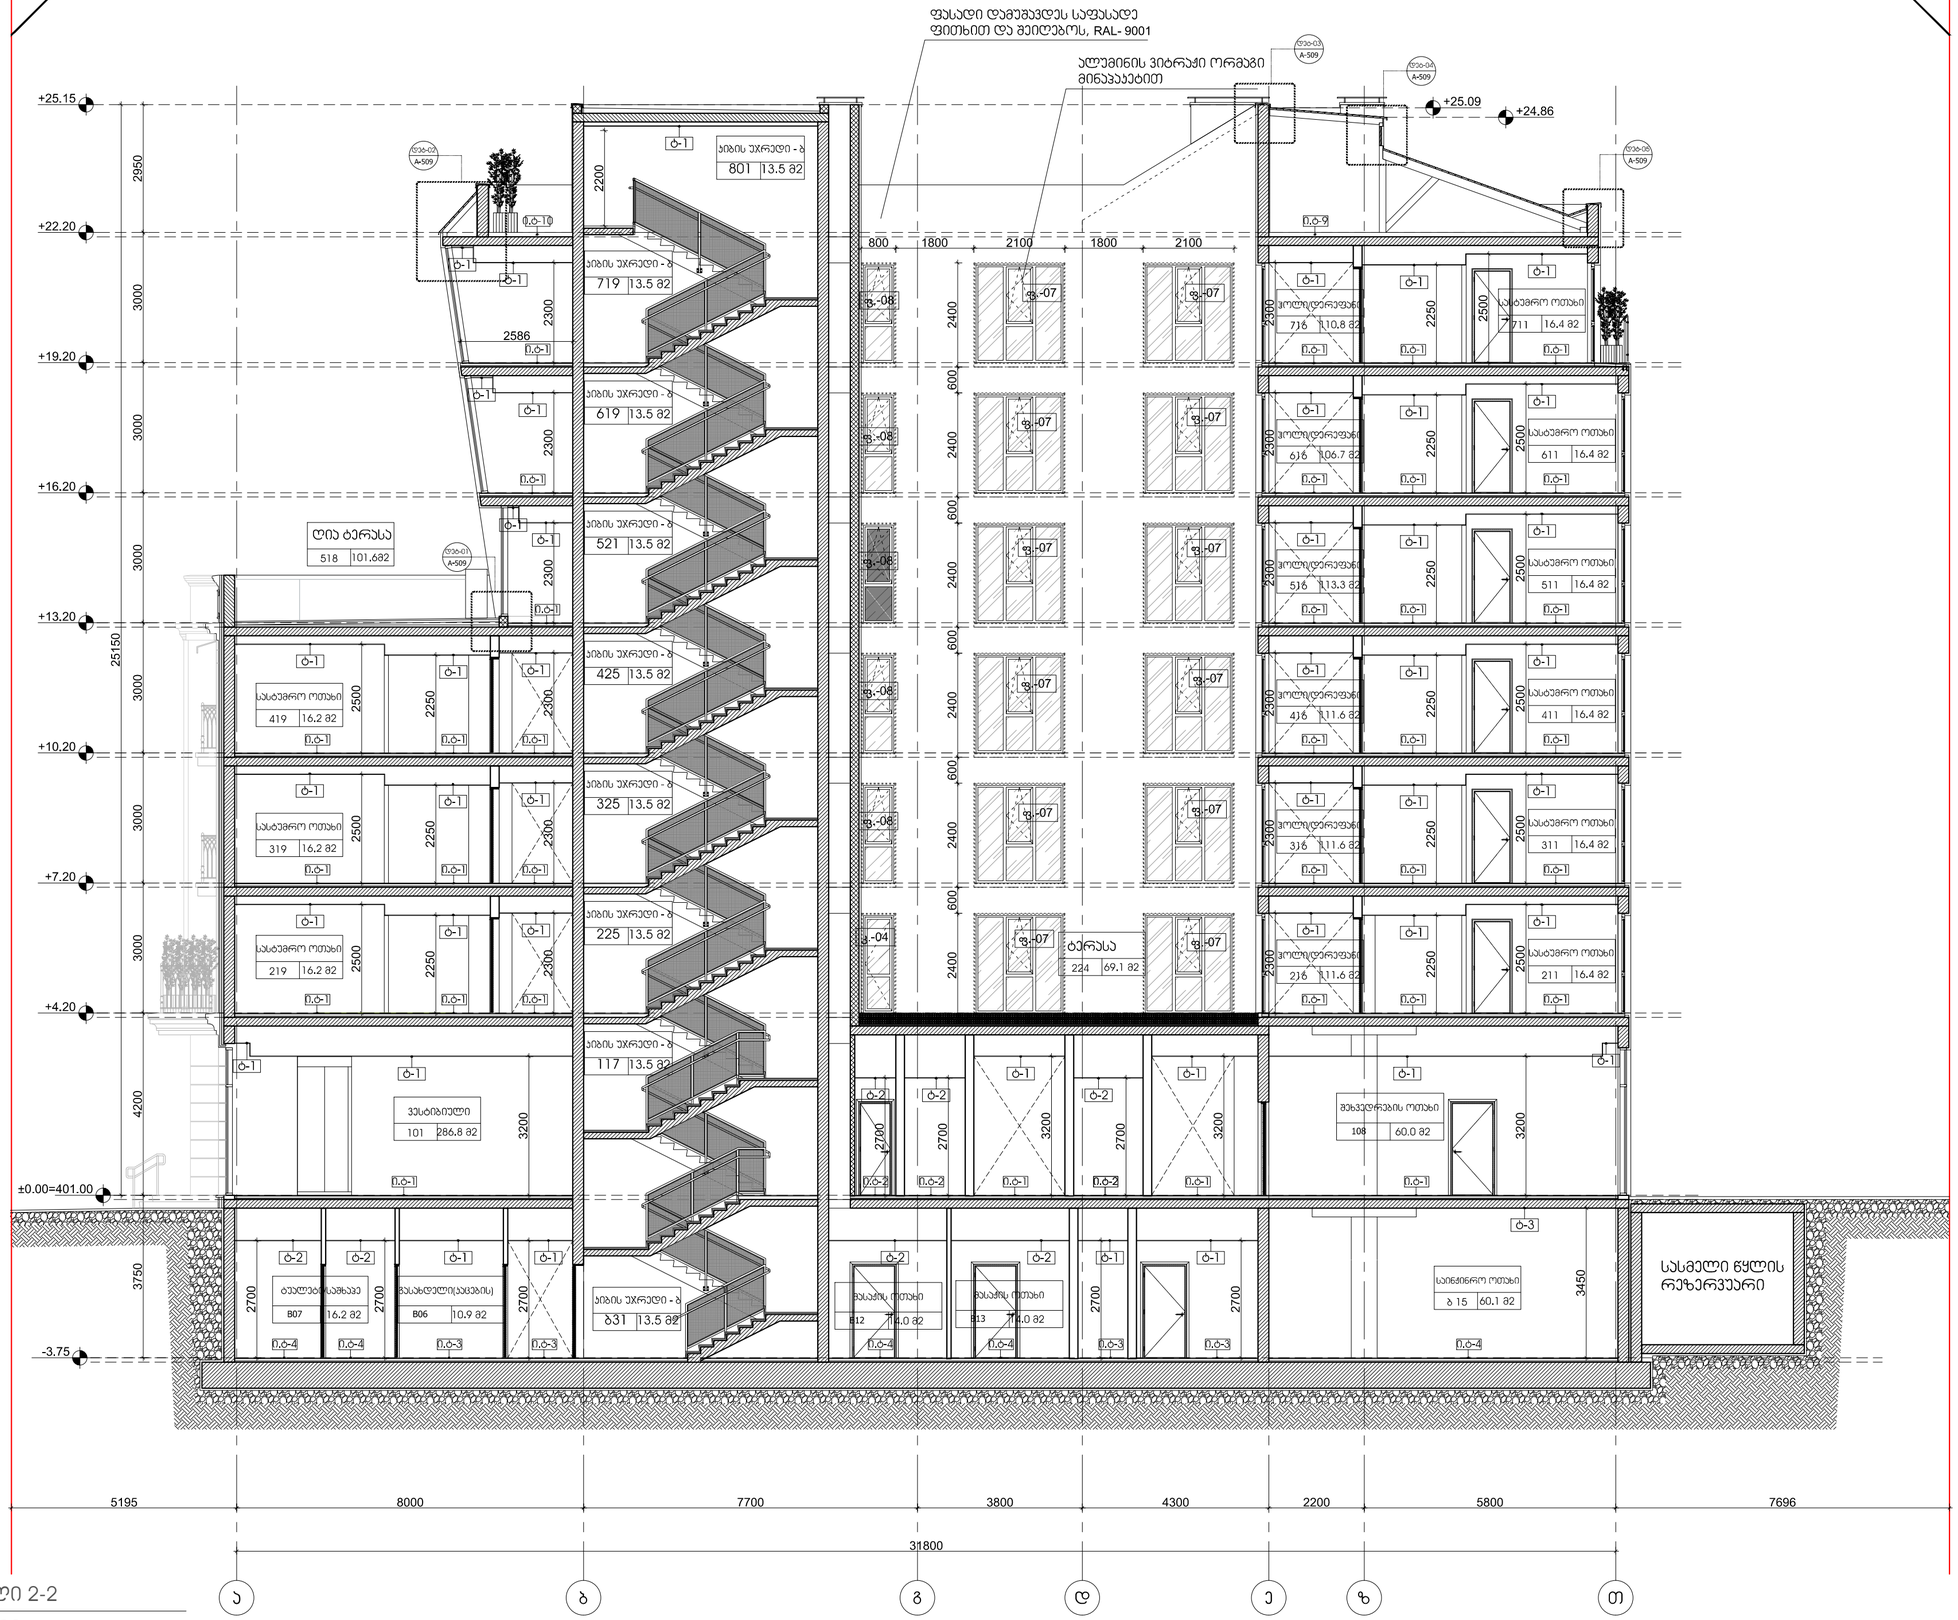

01 ჭრილი 2-2

მ. 1:100

ARTSTUDIO PROJECT
მისამართი მისამართი: ქ. თბილისი, ბაგების მიმდებარე, ხ. საბანძლისუბანი ქ. 3, წყნეთის მხატვრული, მეხრე პარკის კორპუსი #4, 0179
ტელ: (+995 32) 91 52 54
ელ-ფოსტა: info@artstudio.ge , artstudio_project@yahoo.com
www.artstudio.ge
Legal Address: G. Tabidze 3/5, 0105, Tbilisi, Georgia
Actual Address: Bagebi, Tskneti Highway, Z. Sakandelidze Str.#3, Metra Park settlement, Block # 4, 0179, Tbilisi, Georgia
Tel: (+995 32) 91 52 54
E-mail: info@artstudio.ge , artstudio_project@yahoo.com
www.artstudio.ge

სტრუქტურა შ.პ.ს. კუბიკონი

STRUCTURE

მეპ შ.პ.ს. გოლფსტრიმი

MEP

ხანძარსაშიშროებისა ---

FIRELIFE AND SAFETY

ინტერიერის ნაწილი ---

INTERIORDESIGN

დამკვეთი შ.პ.ს. "ვიკინგ პროექტი"

CLIENT

პროექტის მისამართი:
ქ. თბილისი, ზუბალაშვილის ქუჩა №65

PROJECT ADRESS:

შენიშვნები:

სიტუაციური სქემა

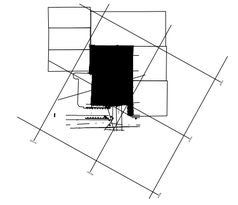

N	თარიღი:	აღწერა
1	თარიღი 1 DATE 1	
2	თარიღი 2 DATE 2	
3	თარიღი 3 DATE 3	

გამოცემა: 04.05.2018

პროექტის N: 2,72,17
PROJECT N:
CAD DWG FILE: AUTOCAD
შესრულება: გ.ხ
ISSUE:
შემოწმება: გ.მ
CHEKED:
საავტორო უფლებები: არტსტუდიო
COPYRIGHT HALL ARCHITECTS: ARTSTUDIO

სათაური
TITLE

ჭრილი 2-2

A-202

A2

ჭრილი 3-3

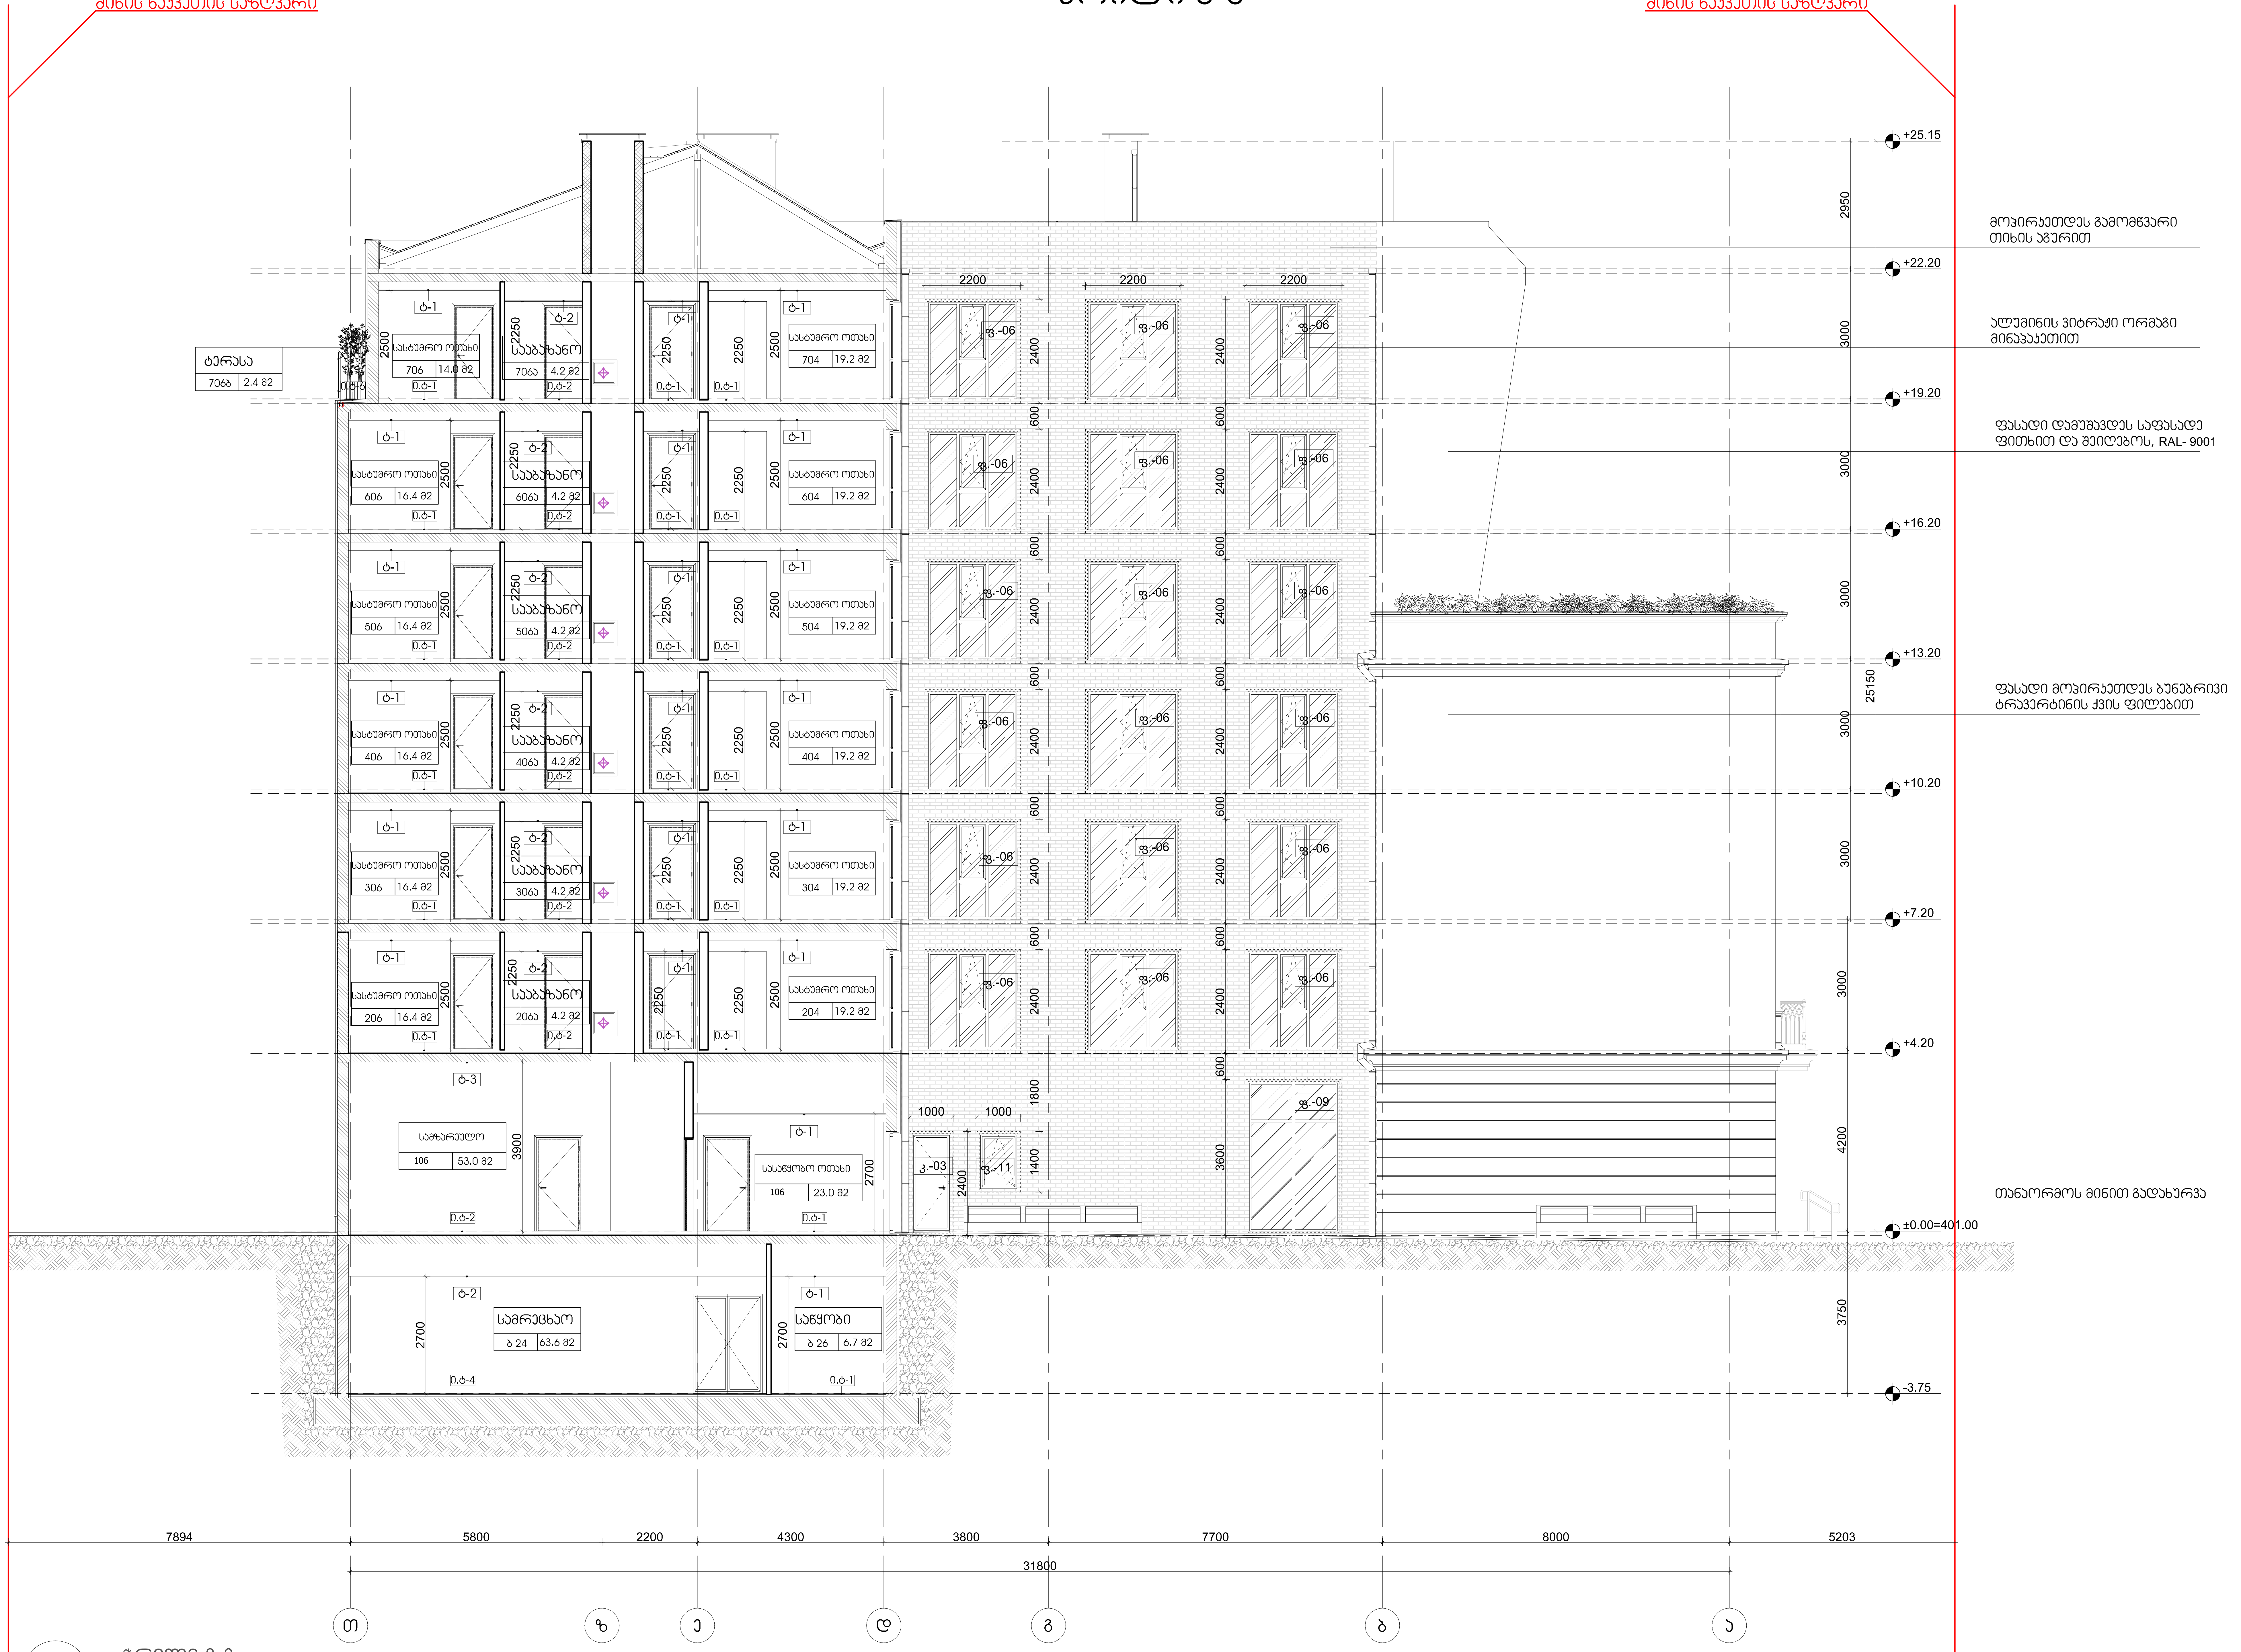

01 ჭრილი 3-3
მ. 1:100

ARTSTUDIO PROJECT

ფაქტიური მისამართი: ქ. თბილისი, ბაგების მიმდებარედ, ზ. საკანდელიძის ქ. 3, წყნეთის გზატკეცილი, მეტრა პარკის კორპუსი #4, 0179
ტელ: (+995 32) 91 52 54
ელ-ფოსტა: info@artstudio.ge , artstudio_project@yahoo.com
www.artstudio.ge
Legal Address: G. Tabidze 3/5, 0105, Tbilisi, Georgia
Actual Address: Bagebi, Tskneti Hightway, Z. Sakandelidze Str.#3, Metra Park settlement, Block # 4, 0179, Tbilisi, Georgia
Tel: (+995 32) 91 52 54
E-mail: info@artstudio.ge , artstudio_project@yahoo.com
www.artstudio.ge

სტრუქტურა შ.პ.ს. კუბიკონი
STRUCTURE

მეფ შ.პ.ს. გოლფსტრიმი
MEP

ხანძარუსაფრთხოება ---
FIRELIFE AND SAFETY

ინტერიერის ნაწილი ---
INTERIORDESIGN

დამკვეთი შ.პ.ს. "ვიკინგ გრუპი"
CLIENT

პროექტის მისამართი:
ქ. თბილისი, უზნაძის ქუჩა №65
PROJECT ADRESS:

შენიშვნები:

სიტუაციური სქემა

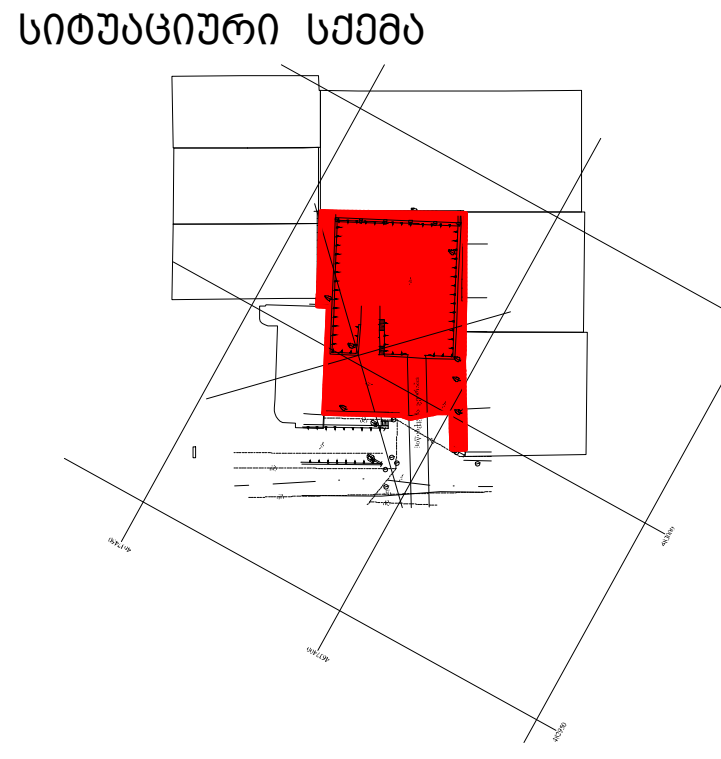

N	თარიღი:	აღწერა
1	თარიღი 1 DATE 1	
2	თარიღი 2 DATE 2	
3	თარიღი 3 DATE 3	

გამოცემა: 04.05.2018

პროექტის N: 2,72,17
PROJECT N:
CAD DWG FILE: AUTOCAD
შეასრულა: ISSUE: ბ.ხ
შეამოწმა: CHEKED: გ.მ

საავტორო უფლებები: COPYRIGHT HALL ARCHITECTS: არტსტუდიო ARTSTUDIO

სათაური
TITLE
ჭრილი 3-3

A-203

A2

ჭრილი 4-4

მიწის ნაკვეთის საზღვარი

მიწის ნაკვეთის საზღვარი

მიწის ნაკვეთის საზღვარი

შელებილი თუნუქი RAL 8002

H=L/0.35 = 21.54=7.54/0.35

ალუმინის ვიტრაჟი ორმაგი მინაპაკეტით

მოჯირკეთდეს გამომგნვარი თიხის აგურით

ლითონის პარი

ფასადი დამუშავდეს საფასადე ფითხით და შეღებოს, RAL- 9001

ალუმინის ვიტრაჟი ორმაგი მინაპაკეტით

+25.15
+22.20
+19.20
+16.20
+13.20
+10.20
+7.20
+4.20
±0.00=401.00
-3.75

2950 3000 3000 3000 25150 3000 3000 3000 4200 3750

21542

1800

2000 1000 2100

1699 7500 7500 7500 7500 1119

30000

1 2 3 4 5

ფ-1 სასტუმრო ოთახი 703 17.4 მ2
ფ-1 სასტუმრო ოთახი 603 17.4 მ2
ფ-1 სასტუმრო ოთახი 503 17.4 მ2
ფ-1 სასტუმრო ოთახი 403 17.4 მ2
ფ-1 სასტუმრო ოთახი 303 17.4 მ2
ფ-1 სასტუმრო ოთახი 203 17.4 მ2
ფ-1 სასტუმრო ოთახი 714 16.8 მ2
ფ-1 სასტუმრო ოთახი 614 16.8 მ2
ფ-1 სასტუმრო ოთახი 514 16.8 მ2
ფ-1 სასტუმრო ოთახი 414 16.8 მ2
ფ-1 სასტუმრო ოთახი 314 16.8 მ2
ფ-1 სასტუმრო ოთახი 214 16.8 მ2
ფ-1 ტუალეტი 102 11.6 მ2
ფ-1 საკვანძო 103 12.1 მ2
ფ-1 ვესტიბიული 101 286.8 მ2
ფ-2 ტუალეტი(კლუბის) 112 18.9 მ2
ფ-3 სასცრარო აჯხი B04 120.8მ2
ფ-1 სასაწყობო ოთახი B29 11.5მ2
ფ-1 მსაჭის ოთახი B13 14.0 მ2
ფ-1 არაექსპლ. სახერხი 224 69.1 მ2

ფ-05 ფ-07 ფ-03 ფ-02 ფ-06 ფ-08 ფ-09 ფ-10 ფ-11

ფ-1 ფ-2 ფ-3 ფ-4

ფ-06 A-509 ფ-08 A-509 ფ-09 A-509 ფ-10 A-509 ფ-11 A-509

01 ჭრილი 4-4
მ. 1:100

ARTSTUDIO PROJECT
ფასთნელის მისამართი: ქ. თბილისი, ბაგების მიმდებარედ, ბ. საკადასტრო კოდი: ქ. ქ. 31.0.0000 ნაკვეთი, მეზობელი პარკის პროექტი #4, 0179
ტელ: (+995 32) 91 52 54
ელ-ფოსტა: info@artstudio.ge , artstudio_project@yahoo.com
www.artstudio.ge
Legal Address: G. Tabidze 3/5, 0105, Tbilisi, Georgia
Actual Address: Bagebi, Tskneti Highway, Z. Sakandelidze Str.#3, Metra Park settlement, Block # 4, 0179, Tbilisi, Georgia
Tel: (+995 32) 91 52 54
E-mail: info@artstudio.ge , artstudio_project@yahoo.com
www.artstudio.ge

სტრუქტურა შ.პ.ს. კუბიკონი

STRUCTURE

მეპ შ.პ.ს. გოლფსტრიმი

MEP

ხანძარსაწინააღმდეგო ---

FIRELIFE AND SAFETY

ინტერიერის ნაწილი ---

INTERIORDESIGN

დამკვეთი შ.პ.ს. "ვიკინგ ბრუკი"

CLIENT

პროექტის მისამართი:
ქ. თბილისი, უხნაძის ქუჩა №65

PROJECT ADRESS:

შენიშვნები:

სიტუაციური სქემა

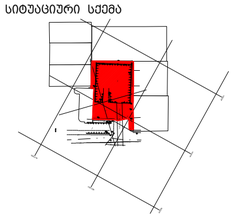

N	თარიღი:	აღწერა
1	თარიღი 1 DATE 1	
2	თარიღი 2 DATE 2	
3	თარიღი 3 DATE 3	

გაცემულია: 04.05.2018

პროექტის N: 2,72,17
PROJECT N:
CAD DWG FILE: AUTOCAD
შესრულება: ISSUE: გ.ხ
შემოწმება: CHEKED: გ.მ

საავტორო უფლებები: COPYRIGHT HALL ARCHITECTS: არტსტუდიო ARTSTUDIO

სათაური
TITLE
ჭრილი 4-4

A-204

A2

ჭრილი 5-5

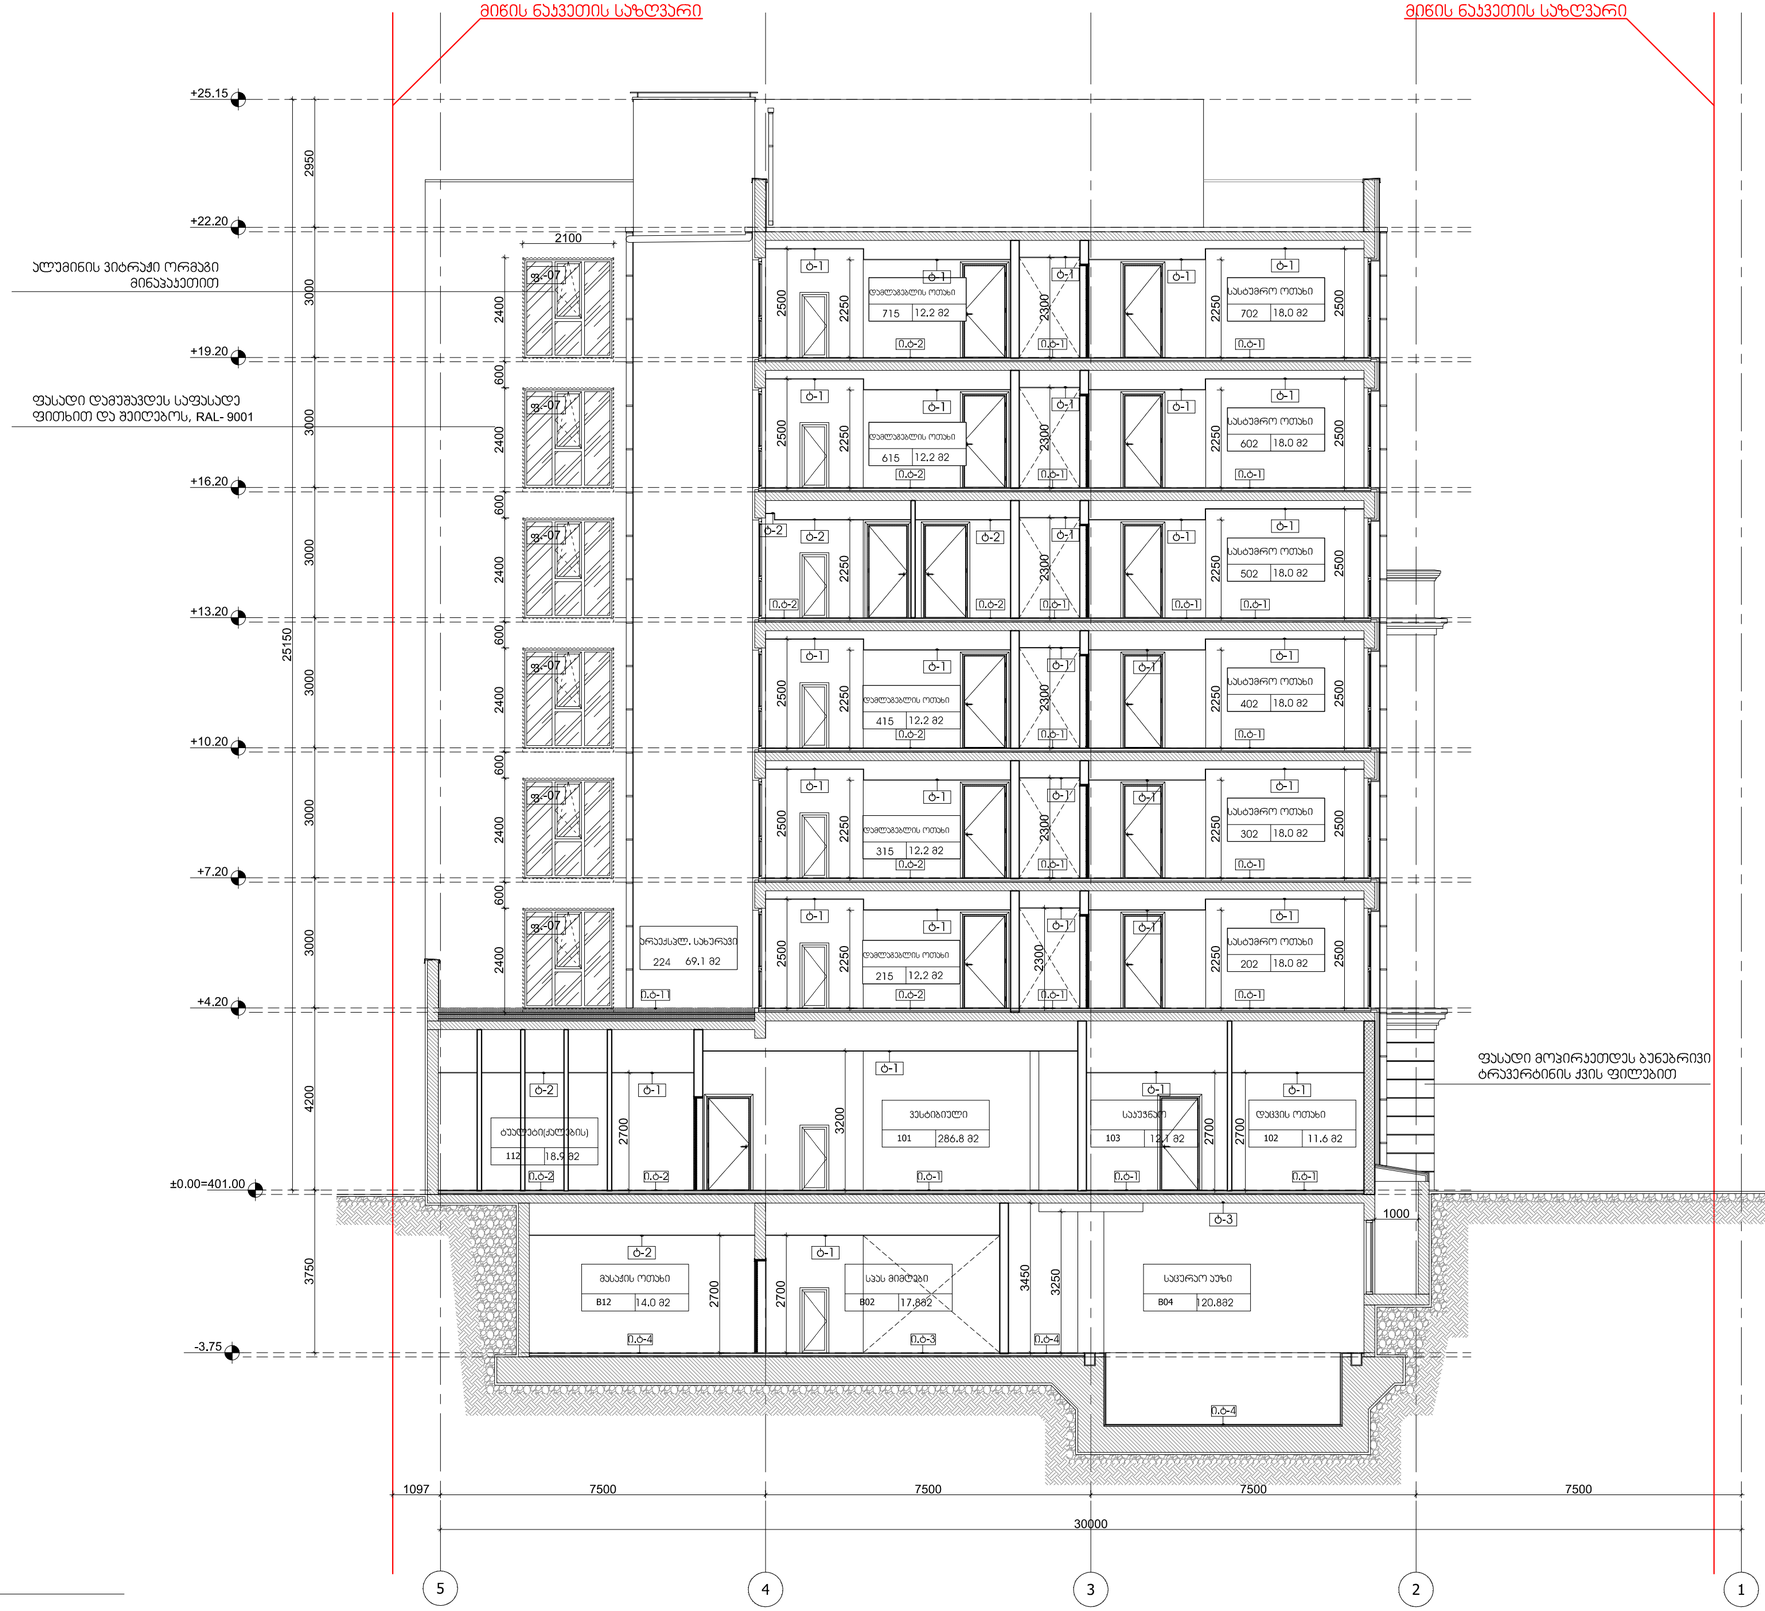

01 ჭრილი 5-5

მ. 1:100

ARTSTUDIO PROJECT

შპს არტსტუდიო პროექტი
საკონტაქტო ინფორმაცია: ქ. თბილისი, გამრეკელის ქუჩა №3, ტ. 0179
ფაქტიური მისამართი: ქ. ბაგები, წისქვილის დასახლება, მეტრო პარკის კორპუსი #4, ტ. 0179
ტელ: (+995 32) 91 52 54
ელ-ფოსტა: info@artstudio.ge , artstudio_project@yahoo.com
www.artstudio.ge
Legal Address: G. Tabidze 3/5, 0105, Tbilisi, Georgia
Actual Address: Bagebi, Tskneti Highway, Z. Sakandelidze Str.#3, Metra Park settlement, Block # 4, 0179, Tbilisi, Georgia
Tel: (+995 32) 91 52 54
E-mail: info@artstudio.ge , artstudio_project@yahoo.com
www.artstudio.ge

სტრუქტურა შ.პ.ს. კუბიკონი

STRUCTURE

მეპ შ.პ.ს. გოლფსტრიმი

MEP

ხანძარსაფრთხოება ---

FIRELIFE AND SAFETY

ინტერიერის ნაწილი ---

INTERIORDESIGN

დამკვეთი შ.პ.ს. "ვიკინგ ბრუკი"

CLIENT

პროექტის მისამართი:
ქ. თბილისი, ჭიანაძის ქუჩა №65

PROJECT ADRESS:

შენიშვნები:

სიტუაციური სქემა

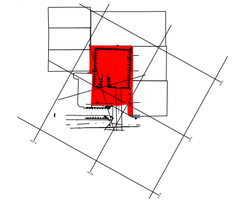

N	თარიღი:	აღწერა
1	თარიღი 1 DATE 1	
2	თარიღი 2 DATE 2	
3	თარიღი 3 DATE 3	

გამოცემა: 04.05.2018

პროექტის N: 2,72,17
PROJECT N:
CAD DWG FILE: AUTOCAD
შესრულა: ა.ხ
ISSUE:
შეამოწმა: ა.მ
CHEKED:
საავტორო უფლებები: არტსტუდიო
COPYRIGHT HALL ARCHITECTS: ARTSTUDIO

სათაური
TITLE

ჭრილი 5-5

A-205

A2

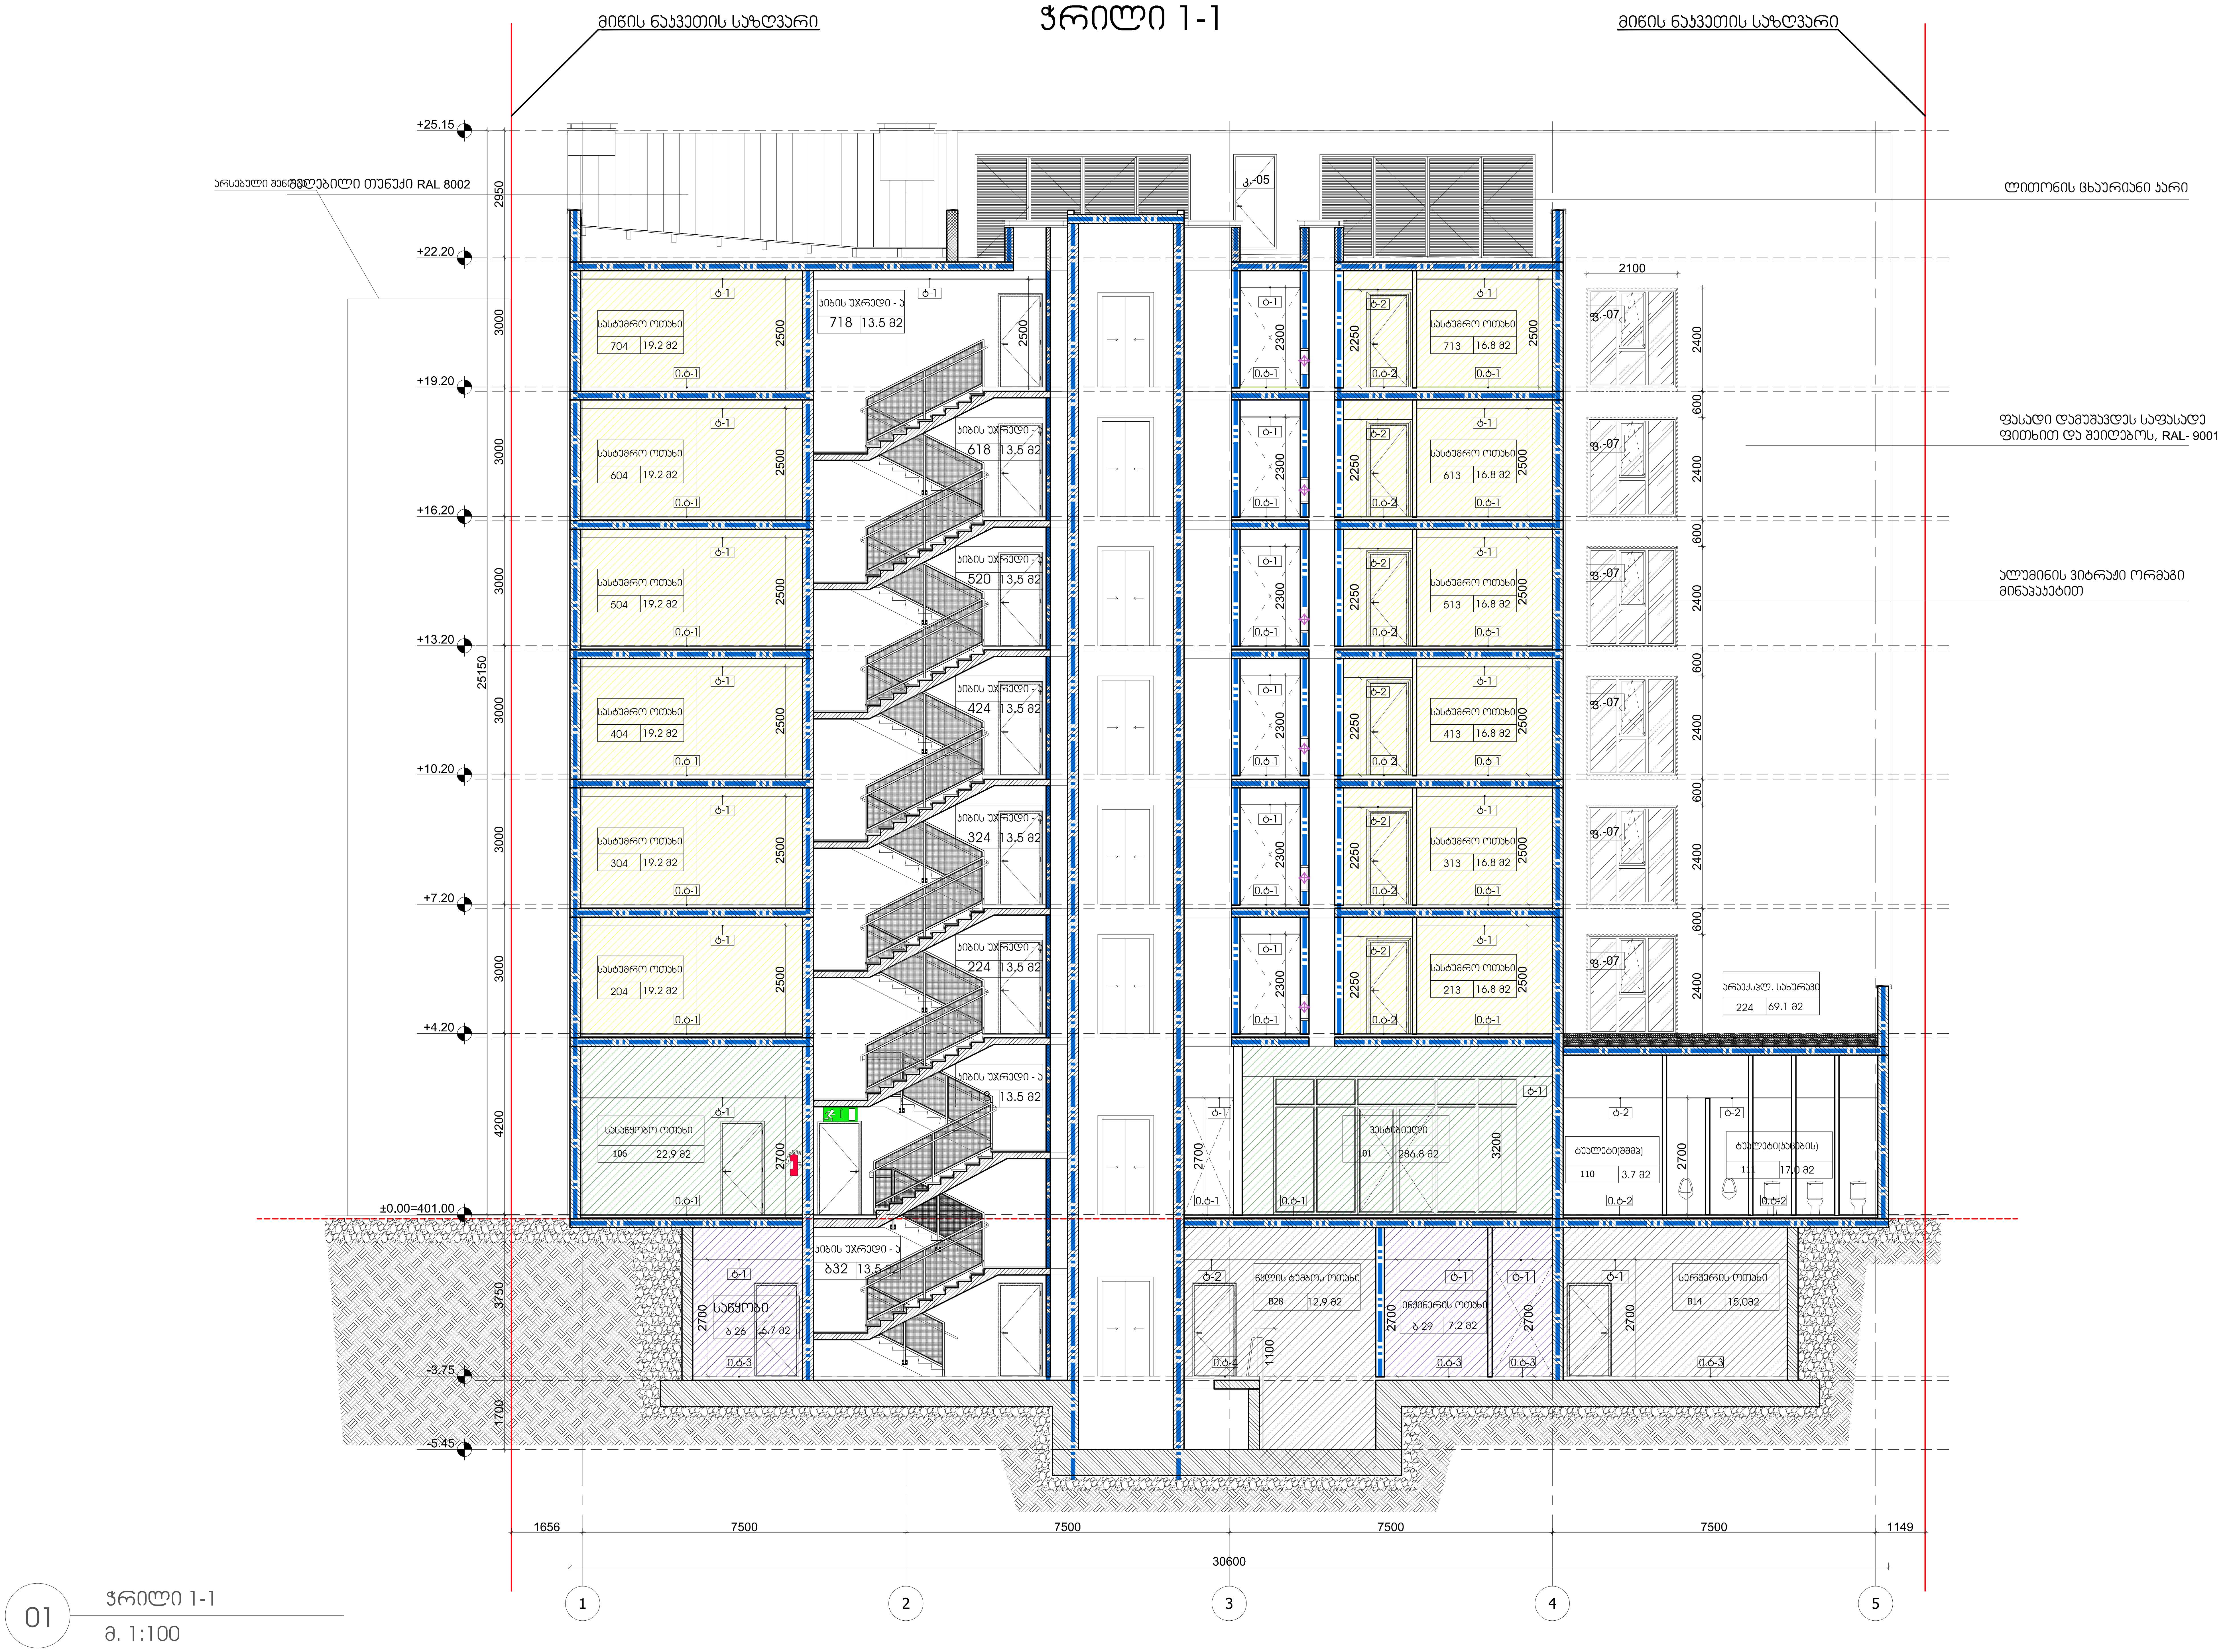

ARTSTUDIO PROJECT
ფაქტიური მისამართი: ქ. თბილისი, ბაგების მიმდებარედ, ზ. საკანდელიძის ქ. 3, წყნეთის გზატკეცილი, მეტრა პარკის კორპუსი #4, 0179
ტელ: (+995 32) 91 52 54
ელ-ფოსტა: info@artstudio.ge , artstudio_project@yahoo.com
www.artstudio.ge
Legal Address: G. Tabidze 3/5, 0105, Tbilisi, Georgia
Actual Address: Bagebi, Tskneti Hightway, Z. Sakandelidze Str.#3, Metra Park settlement, Block # 4, 0179, Tbilisi, Georgia
Tel: (+995 32) 91 52 54
E-mail: info@artstudio.ge , artstudio_project@yahoo.com
www.artstudio.ge

სტრუქტურა შ.პ.ს. კუბიკონი
STRUCTURE

მეფ შ.პ.ს. გოლფსტრიმი
MEP

ხანძარუსაფრთხოება ---
FIRELIFE AND SAFETY

ინტერიერის ნაწილი ---
INTERIORDESIGN

დამკვეთი შ.პ.ს. "ვიკინგ გრუპი"
CLIENT

პროექტის მისამართი:
ქ. თბილისი, უზნაძის ქუჩა №65
PROJECT ADRESS:

შენიშვნები:

სიტუაციური სქემა

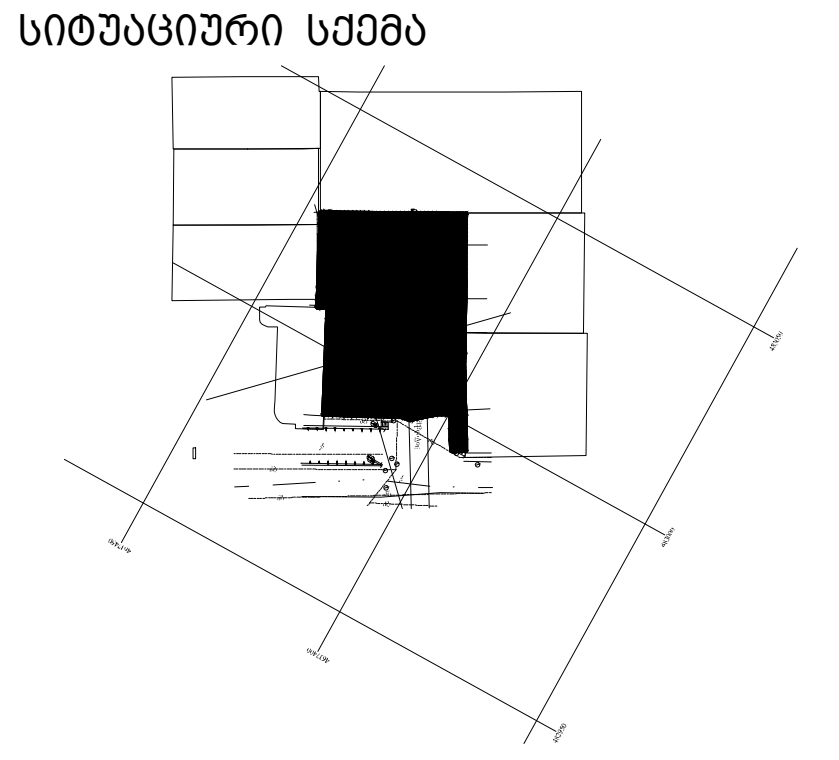

N	თარიღი:	აღწერა
1	თარიღი 1 DATE 1	
2	თარიღი 2 DATE 2	
3	თარიღი 3 DATE 3	

გამოცემა: 19.03.2018

პროექტის N: 2,72,17
PROJECT N:
CAD DWG FILE: AUTOCAD
შეასრულა: ISSUE: გ.ხ
შეამოწმა: CHEKED: გ.მ
საავტორო უფლებები: COPYRIGHT HALL ARCHITECTS: არტსტუდიო ARTSTUDIO

სათაური
TITLE
ჭრილი 1-1

A-201

A2

ჭრილი 2-2

მიწის ნაკვეთის საზღვარი

მიწის ნაკვეთის საზღვარი

სიმაღლე მიწის დონის ნიშნულიდან

სიმაღლე სახანძრო მანქანის მისადგომიდან

ფასადი დამუშავდეს საფასადე ფითხით და შეიღებოს, RAL- 9001

ალუმინის პიტრაჟი ორმაგი მინაპაკეტით


+25.15
+22.20
+19.20
+16.20
+13.20
+10.20
+7.20
+4.20
±0.00=401.00
-3.75
+25.09
+24.86
7000
7396
48953
400.90
მიწის დონის ნიშნული
2950
3000
3000
3000
3000
3000
4200
3750
2200
2300
2586
2400
600
2360
2250
2500
2700
3200
3450
ღია ტერასა
518 101.6მ2
სასტუმრო ოთახი
419 16.2 მ2
319 16.2 მ2
219 16.2 მ2
ვესტიბიული
101 266.8 მ2
ბუფეტ-სამზარეულო
807 16.2 მ2
სველი წერტილი(საშხაპე)
806 10.9 მ2
სველი წერტილი
812 14.0 მ2
813 14.0 მ2
სასტუმრო ოთახი
ბ 15 60.1 მ2
სველი წერტილი(საშხაპე)
718 10.8 მ2
616 106.7 მ2
516 113.3 მ2
416 111.6 მ2
316 111.6 მ2
216 111.6 მ2
სასტუმრო ოთახი
711 16.4 მ2
611 16.4 მ2
511 16.4 მ2
411 16.4 მ2
311 16.4 მ2
211 16.4 მ2
ბერასა
224 69.1 მ2
სასტუმრო ოთახი
108 60.0 მ2
სასტუმრო ოთახი
801 13.5 მ2
719 13.5 მ2
619 13.5 მ2
521 13.5 მ2
425 13.5 მ2
325 13.5 მ2
225 13.5 მ2
117 13.5 მ2
831 13.5 მ2
სველი წერტილი(საშხაპე)
სველი წერტილი
სასტუმრო ოთახი

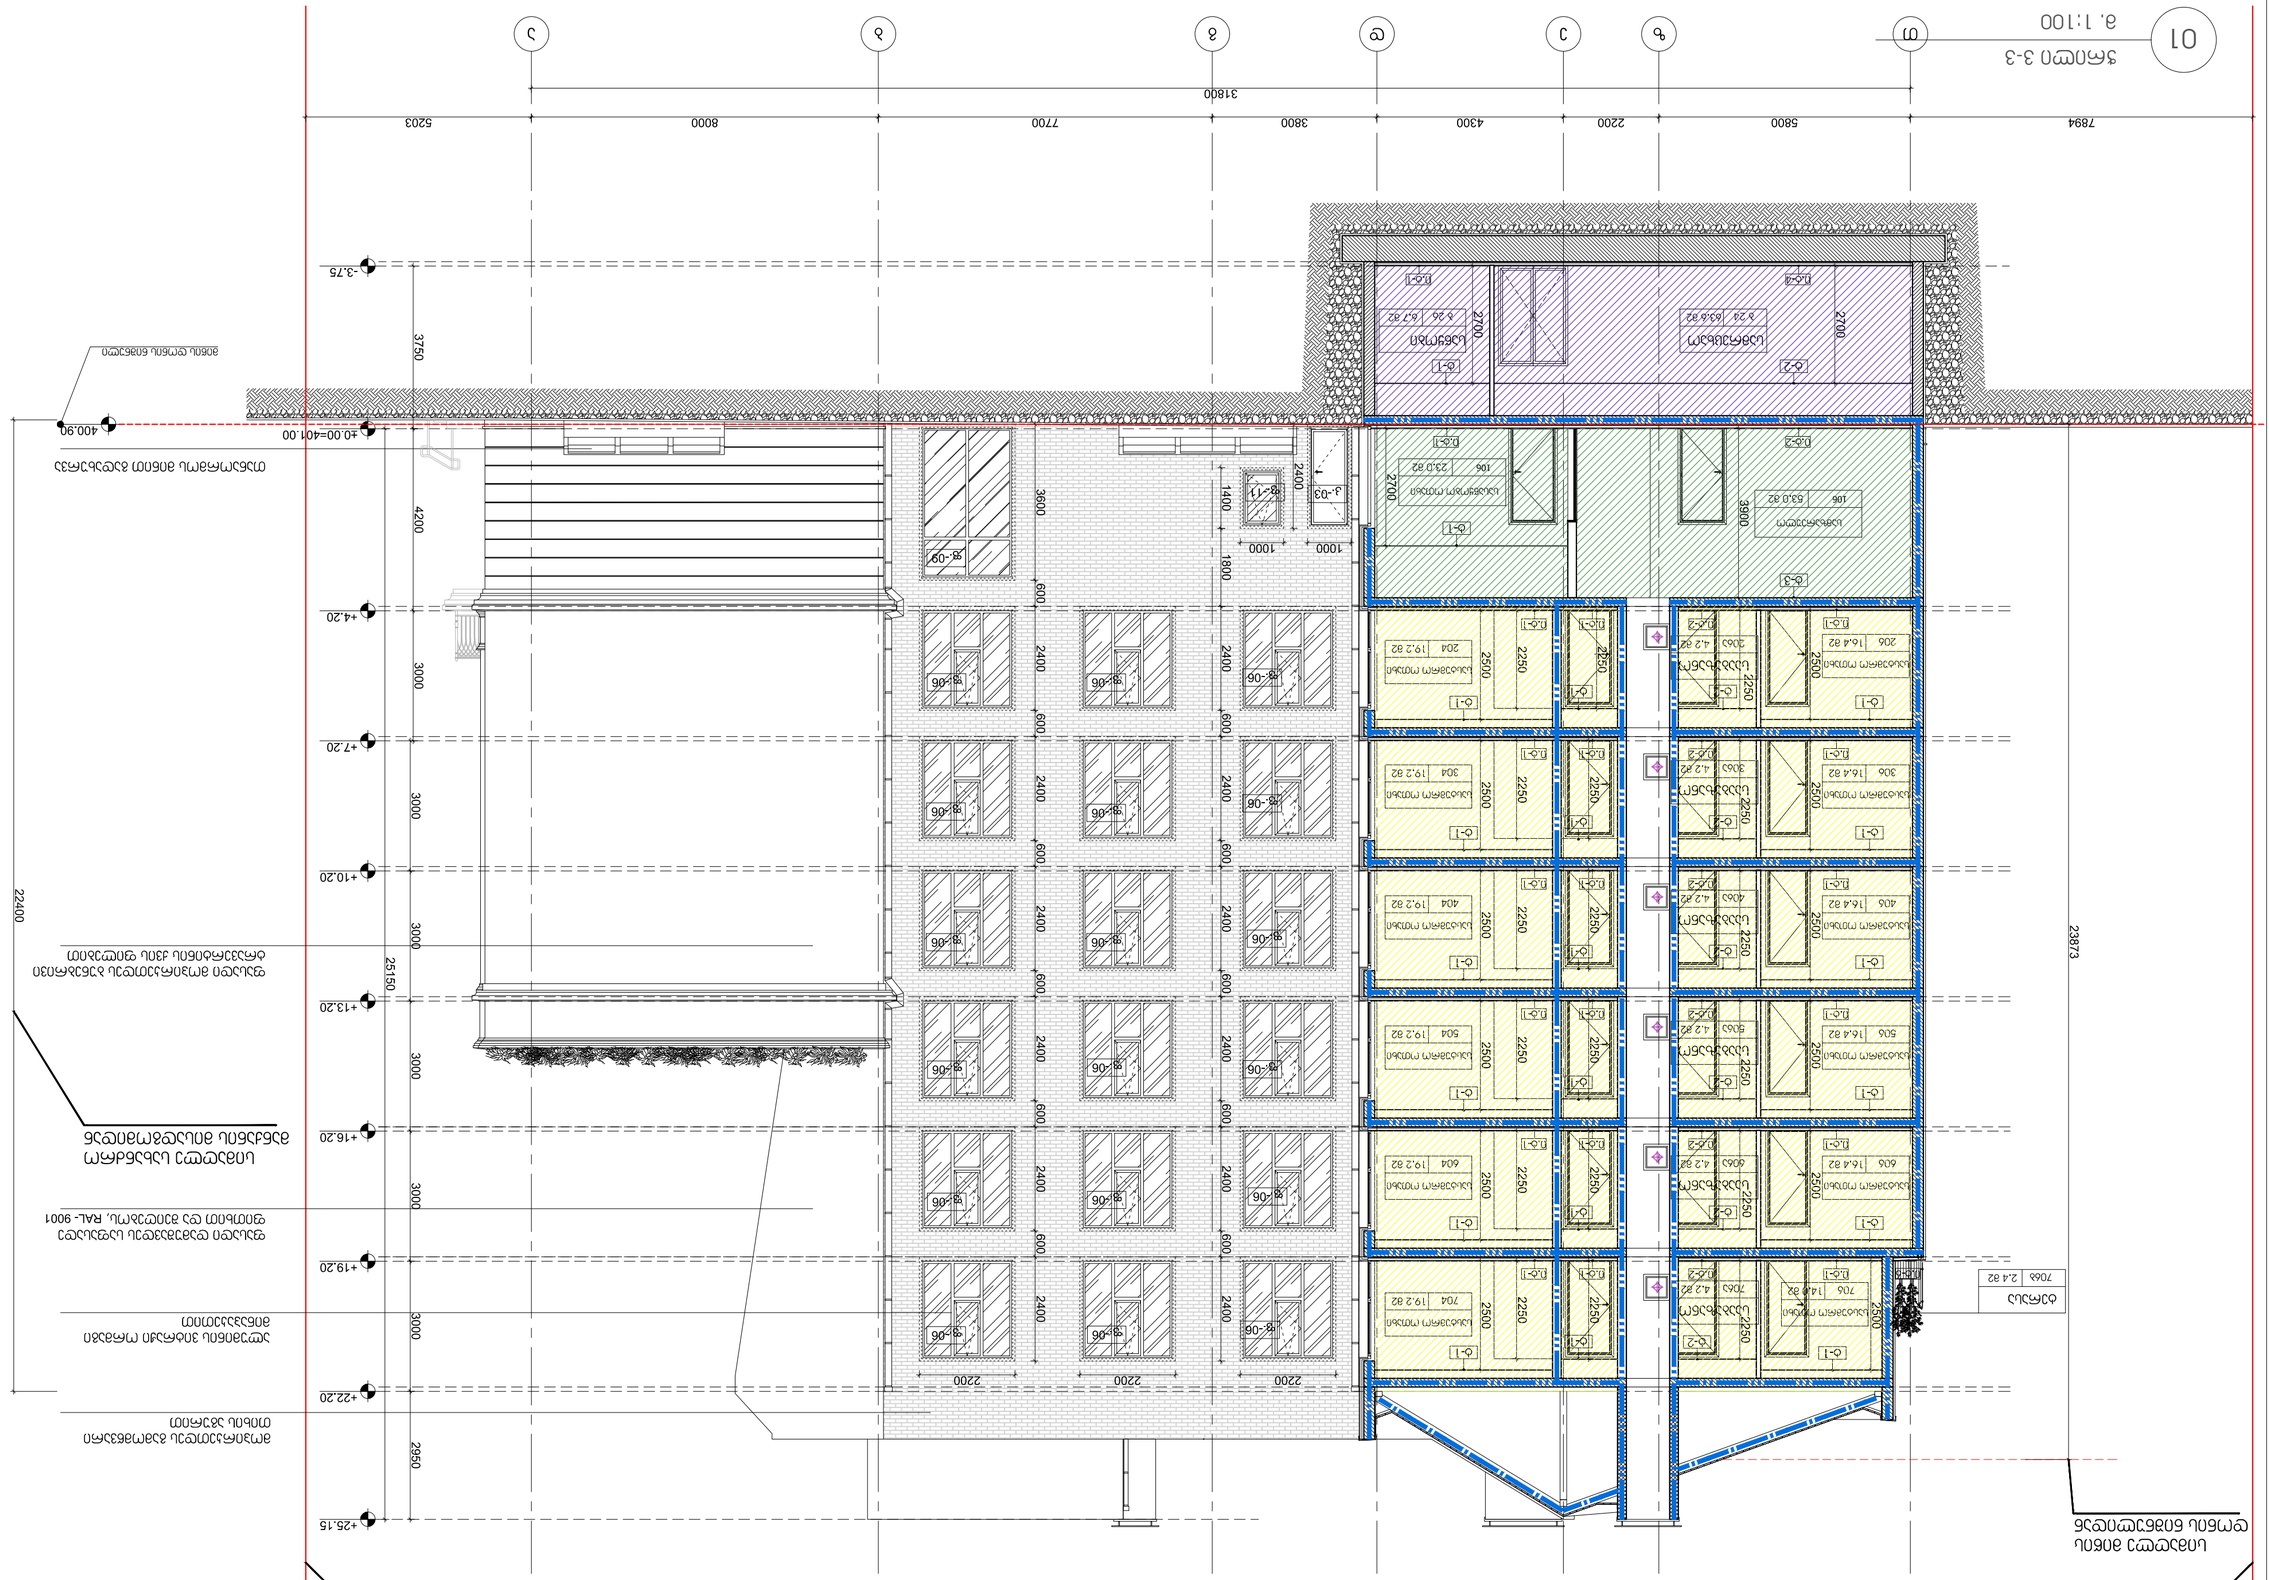
01
ა. 1:100
ვარიო 3-3
ა
ბ
გ
დ
ე
ვ
ზ
თ
7894
5800
2200
4300
3800
7700
8000
5203
31800
-3.75
+0.00=401.00
400.90
+4.20
+7.20
+10.20
+13.20
+16.20
+19.20
+22.20
+25.15
3750
4200
3000
3000
3000
3000
3000
2950
2515
22400
23873
3600
1400
1800
2400
600
2200
1000
2700
3900
2250
2500
2250
2500
2250
2500

ჭრილი 4-4

მიწის ნაკვეთის საზღვარი

მიწის ნაკვეთის საზღვარი

შეღებილი თუნუქი RAL 8002

ალუმინის ვიტრაჟი ორმაგი მინაპაკეტით

მოჯირკეთდეს გამომგნავარი თიხის აგურით

ლითონის კარი

მიწის ნაკვეთის საზღვარი

+25.15

+22.20

+19.20

ფასადი დამუშავდეს საფასადე ფითხით და შეიღებოს, RAL- 9001

+16.20

ალუმინის ვიტრაჟი ორმაგი მინაპაკეტით

+13.20

+10.20

+7.20

+4.20

±0.00=401.00

-3.75

H=L/0.35 = 21.54=7.54/0.35

21542

25150

2950 3000 3000 3000 3000 3000 3000 4200 3750

2000 2100 1000 1000 1699 7500 7500 7500 7500 1119 30000

ბ-1 სასაცხოვრო ოთახი 703 17.4 მ2 | 603 17.4 მ2 | 503 17.4 მ2 | 403 17.4 მ2 | 303 17.4 მ2 | 203 17.4 მ2 | 714 16.8 მ2 | 614 16.8 მ2 | 514 16.8 მ2 | 414 16.8 მ2 | 314 16.8 მ2 | 214 16.8 მ2

ბ-1 დასველებული წყებები 102 11.6 მ2

ბ-1 სააბაზანო 103 12.1 მ2

ბ-1 ვასტიბული 101 26.6.8 მ2

ბ-2 ტექნიკის სათავსოში 112 18.9 მ2

ბ-3 სველი კვანძი B04 120.8მ2

ბ-1 სასაცხოვრო ოთახი B29 11.5მ2

ბ-1 მასაჟის ოთახი 813 14.0 მ2

ბ-4

ტერასა 224 69.1 მ2

ბ-05 | ბ-07 | ბ-02 | ბ-03

ფანჯრების დეტალი A-509

1 2 3 4 5

01 ჭრილი 4-4

მ. 1:100

ARTSTUDIO PROJECT

შპს არტსტუდიო პროექტი
საქართველო, ქ. თბილისი, 0105, ბაგების მეტროგორის, ხ. სააკაძისქუჩა ქ. 3, წყნეთის მხატვრული, მეტრო პარკის კორპუსი #4, 0179
ტელ: (+995 32) 91 52 54
ელ-ფოსტა: info@artstudio.ge , artstudio_project@yahoo.com
www.artstudio.ge
Legal Address: G. Tabidze 3/5, 0105, Tbilisi, Georgia
Actual Address: Bagebi, Tskneti Highway, Z. Sakandelidze Str.#3, Metra Park settlement, Block # 4, 0179, Tbilisi, Georgia
Tel: (+995 32) 91 52 54
E-mail: info@artstudio.ge , artstudio_project@yahoo.com
www.artstudio.ge

სტრუქტურა შ.პ.ს. კუბიკონი

STRUCTURE

მექ შ.პ.ს. გროლშტრიმი

MEP

ხანძარსაშიშროება ---

FIRELIFE AND SAFETY

ინტერიერის ნაწილი ---

INTERIORDESIGN

დამკვეთი შ.პ.ს. "ვიკინგ პრუჯი"

CLIENT

პროექტის მისამართი:
ქ. თბილისი, ფხნაძის ქუჩა №65

PROJECT ADRESS:

შენიშვნები:

სიტუაციური სქემა

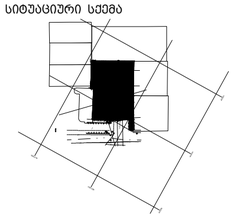

N	თარიღი:	აღწერა
1	თარიღი 1 DATE 1	
2	თარიღი 2 DATE 2	
3	თარიღი 3 DATE 3	

გაფორმდა: 19.03.2018

პროექტის N: 2.72.17

PROJECT N:

CAD DWG FILE: AUTOCAD

შესრულა: ISSUE: ბ.ხ

შეამოწმა: CHEKED: ბ.მ

საავტორო უფლებები: COPYRIGHT HALL ARCHITECTS: არტსტუდიო ARTSTUDIO

სათაური TITLE

ჭრილი 4-4

A-204

A2

ჭრილი 5-5

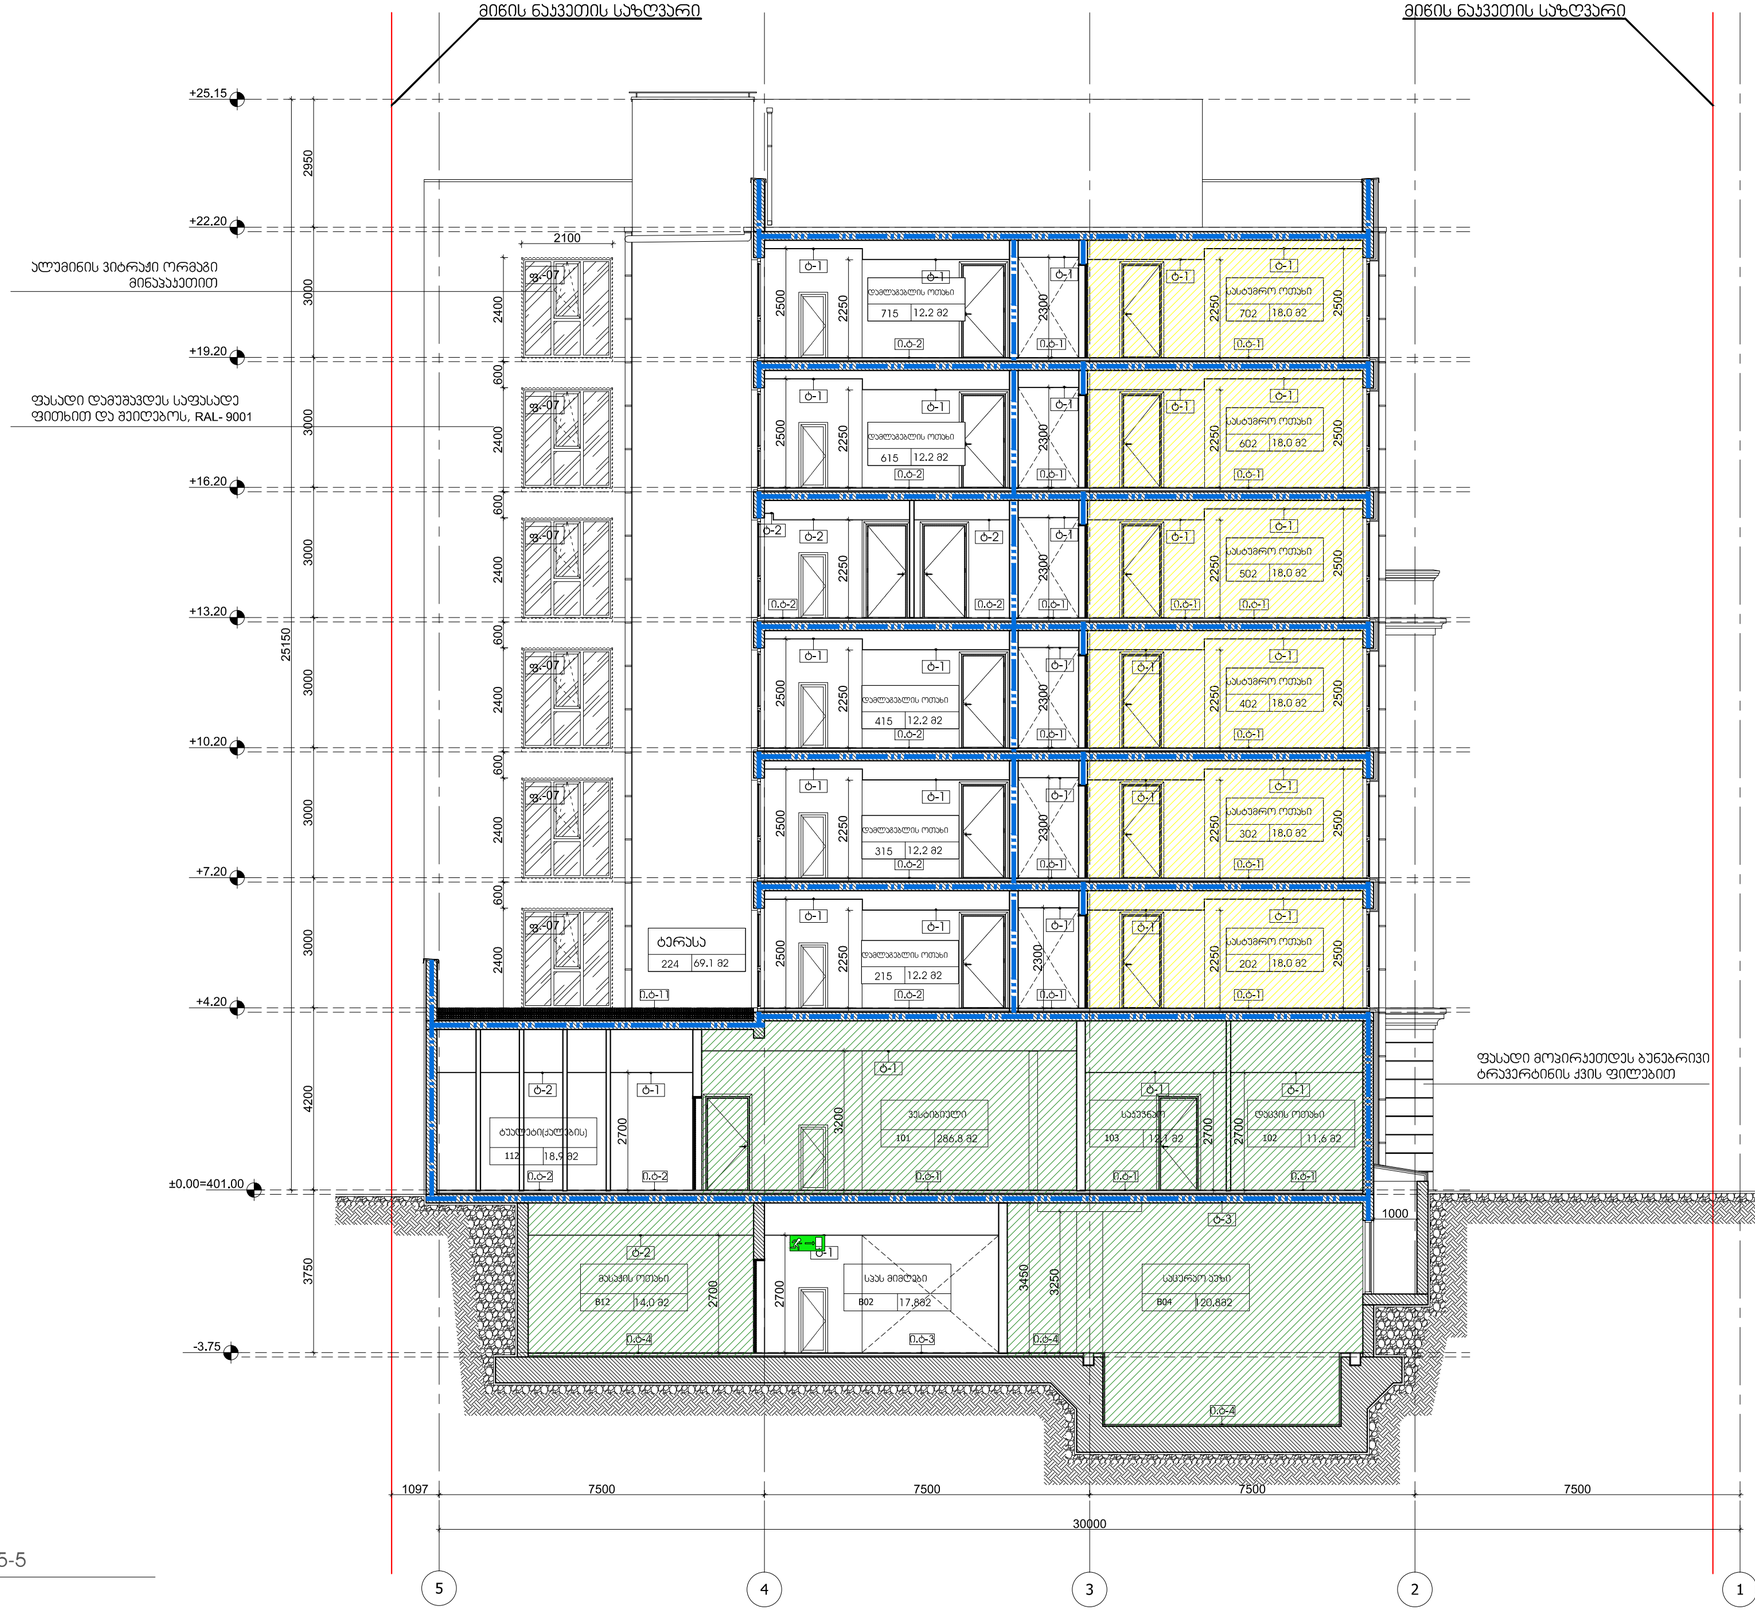

01 ჭრილი 5-5

მ. 1:100

ARTSTUDIO PROJECT
ფასთანის მისამართი: ქ. თბილისი, გამსახ. მშენებლობის, ბ. საკანონმდებლო ქ. 3, წყნეთის ზანაკვიდლი, მეტრო პარკის კორპუსი #4, 0179
ტელ: (+995 32) 91 52 54
ელ-ფოსტა: info@artstudio.ge , artstudio_project@yahoo.com
www.artstudio.ge
Legal Address: G. Tabidze 3/5, 0105, Tbilisi, Georgia
Actual Address: Bagebi, Tskneti Highway, Z. Sakandelidze Str.#3, Metra Park settlement, Block # 4, 0179, Tbilisi, Georgia
Tel: (+995 32) 91 52 54
E-mail: info@artstudio.ge , artstudio_project@yahoo.com
www.artstudio.ge

სტრუქტურა შ.პ.ს. კუბიკონი

STRUCTURE

მექ შ.პ.ს. გოლფსტრიმი

MEP

ხანძარსაფრთხოება ---

FIRELIFE AND SAFETY

ინტერიერის ნაწილი ---

INTERIORDESIGN

დამკვეთი შ.პ.ს. "ვიკინგ პრუჯი"

CLIENT

პროექტის მისამართი:
ქ. თბილისი, ჭუნაძის ქუჩა №65

PROJECT ADRESS:

შენიშვნები:

სიტუაციური სქემა

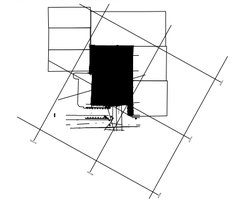

N	თარიღი:	აღწერა
1	თარიღი 1 DATE 1	
2	თარიღი 2 DATE 2	
3	თარიღი 3 DATE 3	

გაფორმება: 19.03.2018

პროექტის N: 2.72.17
PROJECT N:
CAD DWG FILE: AUTOCAD
შესრულება: ა.ხ
ISSUE:
შეამოწმა: ა.ბ
CHEKED:

საავტორო უფლებები: არტსტუდიო
COPYRIGHT HALL ARCHITECTS: ARTSTUDIO

სათაური
TITLE

ჭრილი 5-5

A-205

A2

მ=1:10

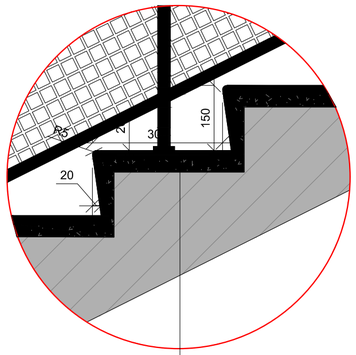

მ=1:20

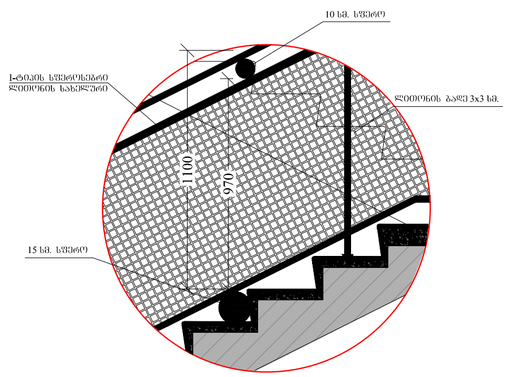

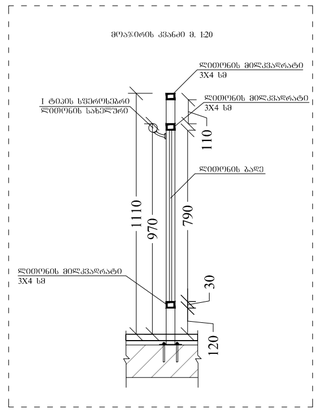

მ=1:10

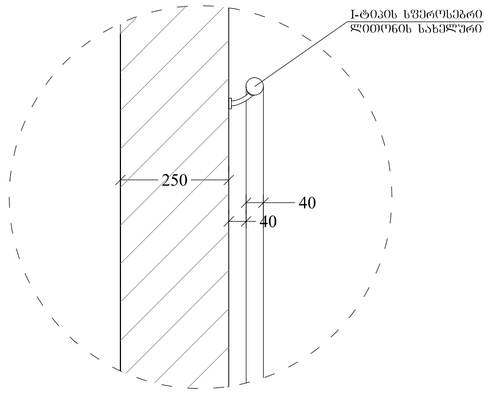

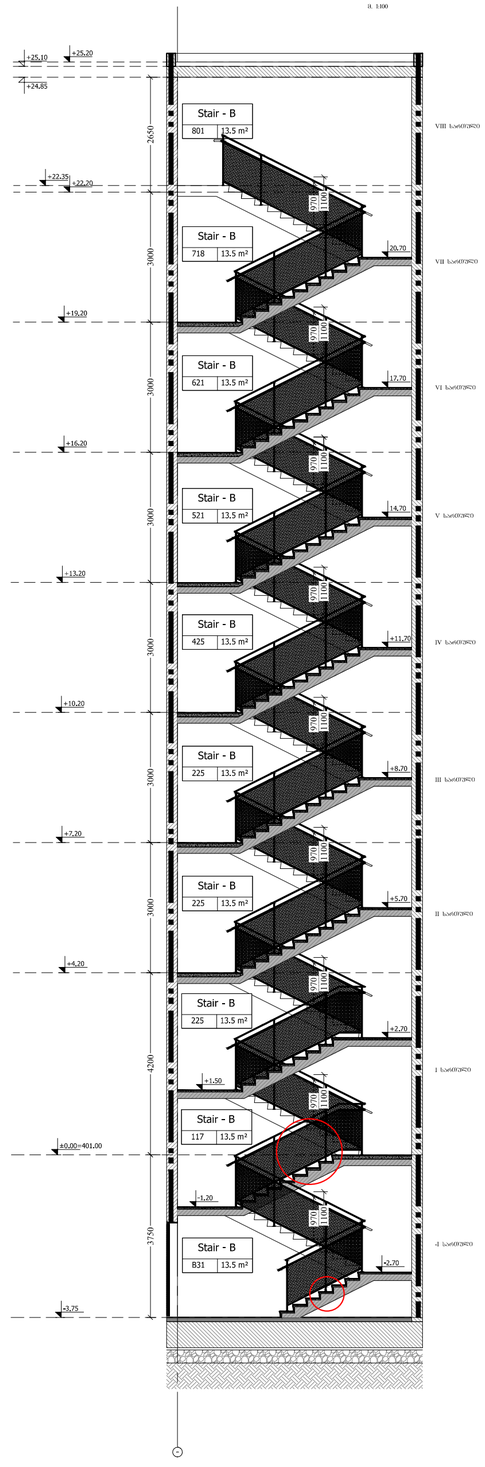

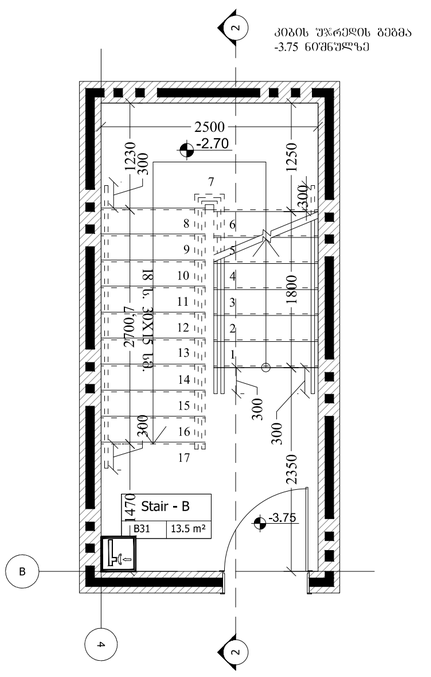

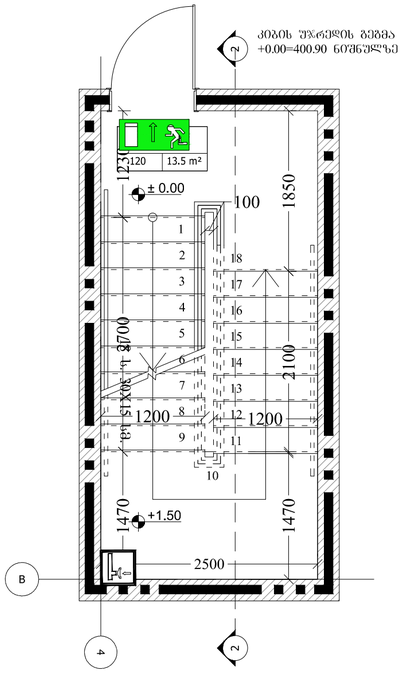

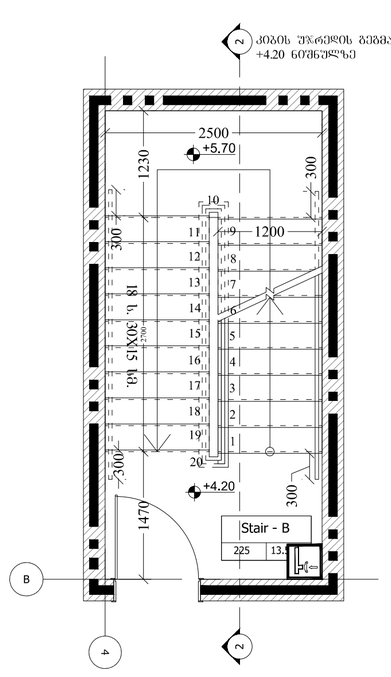

ARTSTUDIO PROJECT

შპს არტსტუდიო პროექტი, საქართველო, თბილისი, ს. ბაგების მთავარი 2, ს. ნახიდან 3, ნაკვეთი 5, ტელ: (+995 32) 91 52 54
ელ-ფოსტა: info@artstudio.ge , artstudio_project@yahoo.com
www.artstudio.ge
Legal Address: G. Tabidze 3/5, 0105, Tbilisi, Georgia
Actual Address: Bageti, Tskneti Highway, 2, Sakandelidze Str.#3, Metra Park settlement, Block # 4, 0179, Tbilisi, Georgia
Tel: (+995 32) 91 52 54
E-mail: info@artstudio.ge , artstudio_project@yahoo.com
www.artstudio.ge

სტრუქტურა შპს. კუბიკონი

STRUCTURE

მეფ შპს. გეოლუხტრემი

MEP

ხანძარუსაფრთხოება ---

FIRELIFE AND SAFETY

ინტერიერის ნაწილი ---

INTERIORDESIGN

დამკვეთი შპს. "ვიკინგ გრუპი"
CLIENT

პროექტის მისამართი:
ქ. ობილისი, უხნაძის ქუჩა №65

PROJECT ADRESS:

შენიშვნები:

სიტუაციური სქემა

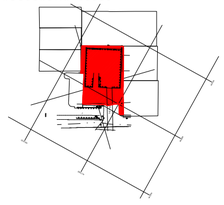

ცვლილება:	
თარიღი 1	
DATE 1	
თარიღი 2	
DATE 2	
თარიღი 3	
DATE 3	

გამოცემა: 19.12.2017

პროექტის N: 2,72,17
PROJECT N:
CAD DWG FILE: AUTOCAD
შესრულება: გ.ხ
ISSUE:
შესამოწმა: გ.გ
CHEKED:

საავტორო უფლებები: არტსტუდიო
COPYRIGHT HALL ARCHITECTS: ARTSTUDIO

სათაური
TITLE

კიბის დეტალური ნახაზი

A-601

A2