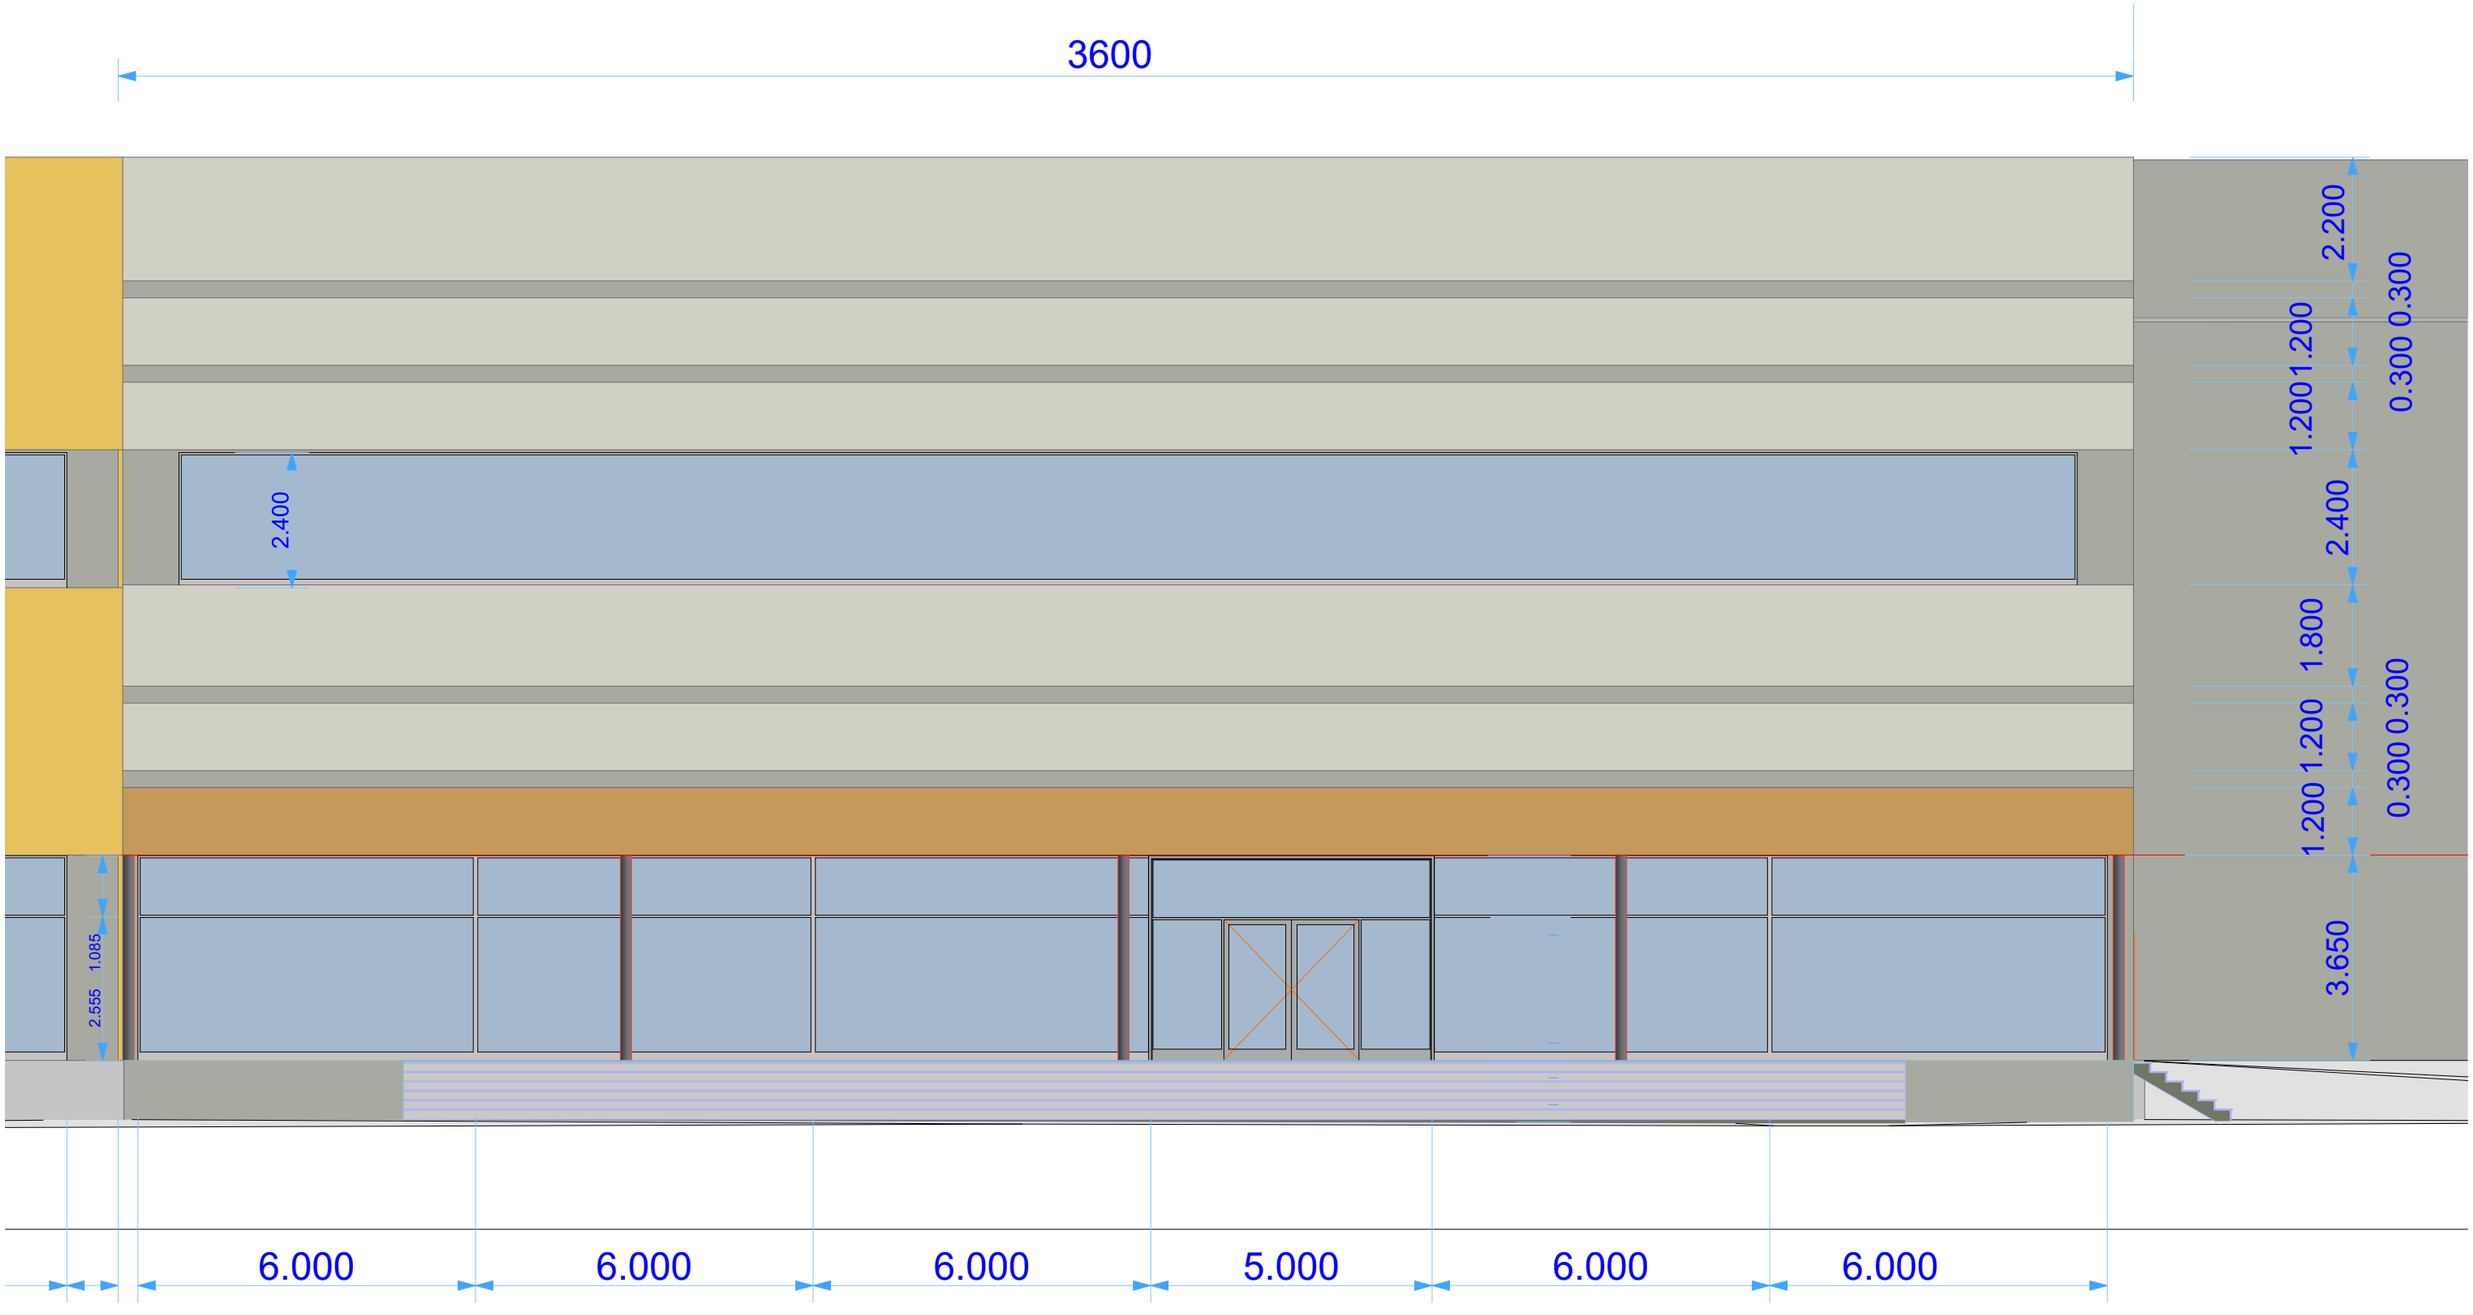
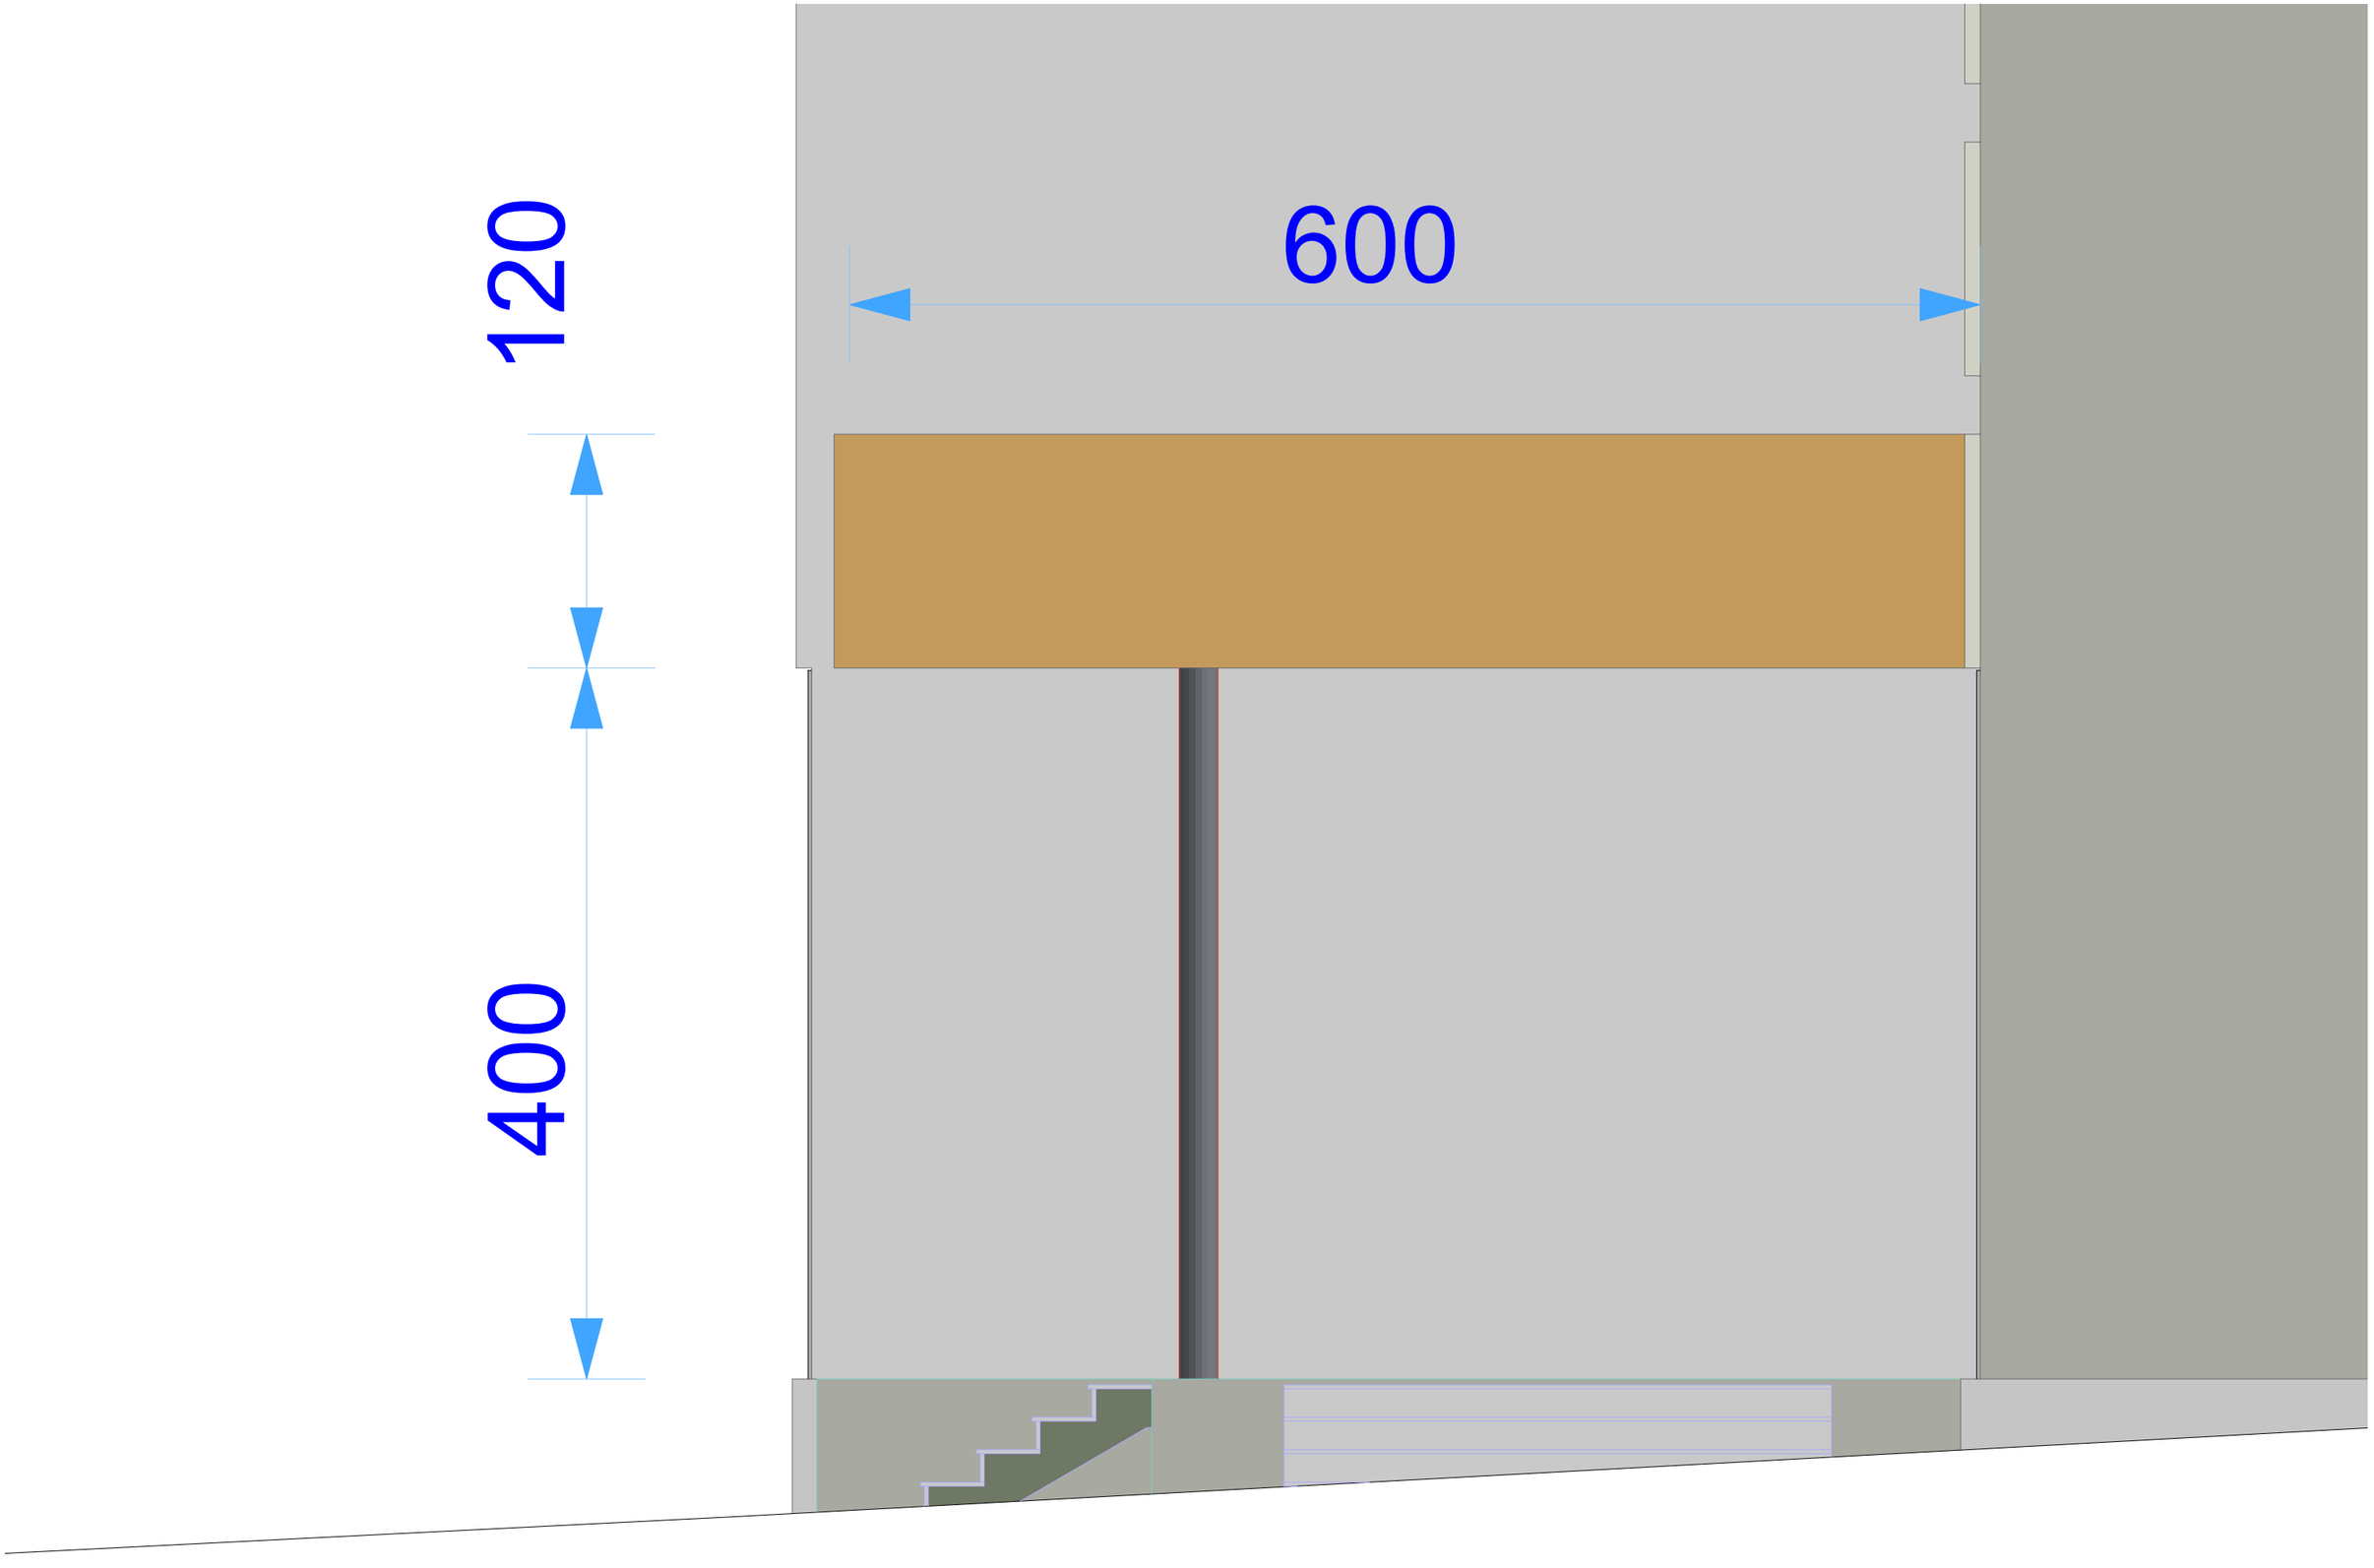
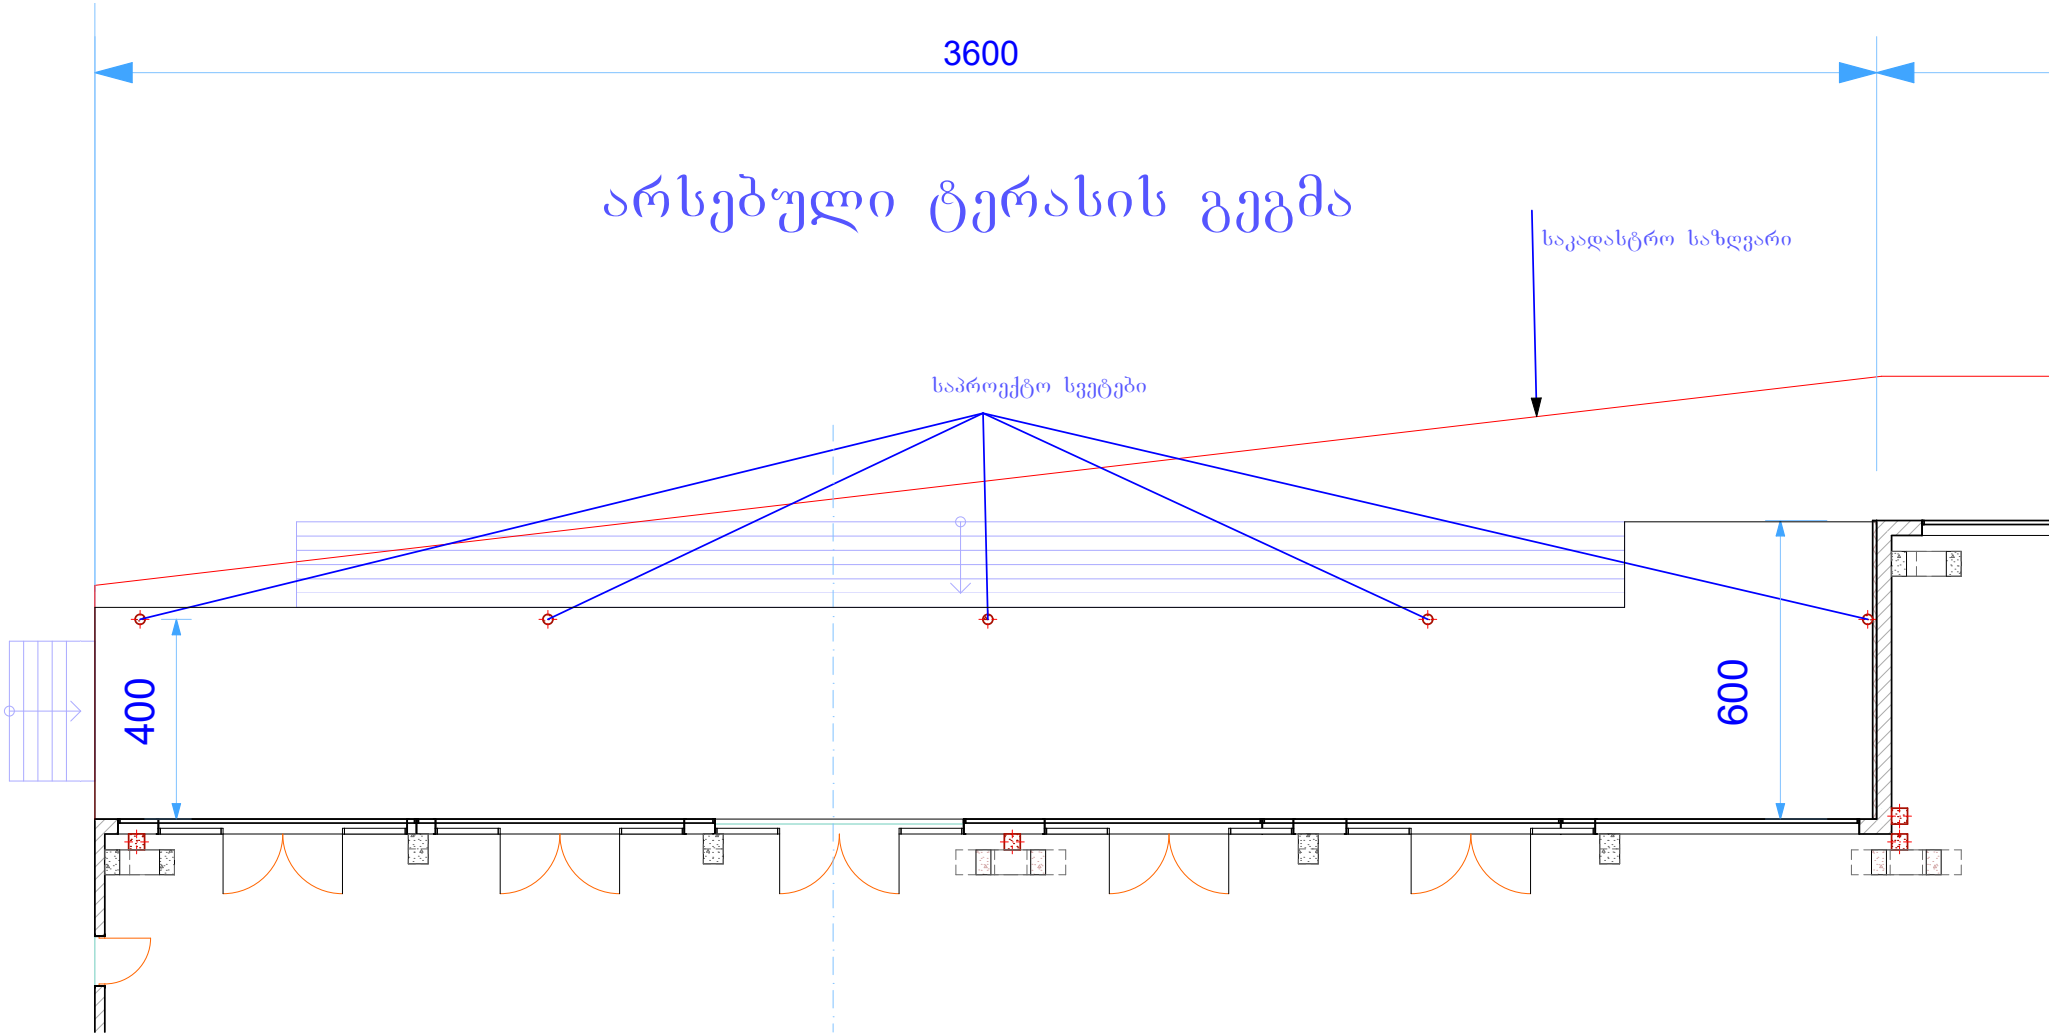

GG-635-GQ




3600
2.400
2.555
1.085
2.200
0.300
1.200
1.200
0.300
2.400
1.800
1.200
0.300
3.650
6.000
6.000
6.000
5.000
6.000
6.000


120
600
400


3600
არსებული ტერასის გეგმა
საკადასტრო საზღვარი
საპროექტო სვეტები
400
600

საჩრდილობლის გეგმა

საპროექტო

