16 x 0.15 = 2.40
16 x 0.17 = 2.73

6.00 6.00

6.00 6,00 6,00 6,00 6.00 4.60

4,60 6.00 6,00 6,00

1.25
4.75 6.00 4.60

6.00 3,40

39,60

2.60 6.00

39,60

11,00

0.30

0.20
4.00

0.25 0.25
5.51

0.25 0.25
5.55

0.20
5.75

0.25 0.25
5.75

0.25
5.50

0.25 0.25
4.10

0.25 0.20

0.20

5,00

0.25 0.25

5,60

0.25

3.18

0.200.20

2.15

0.25 0.20

5.04

0.20 0.20

0.20 0.20

4.95

0.25 0.25

5.50

0.25 0.25

5.50

0.25 0.25

4.99

8.62

4.59

4.20

5,40

5,40

23.80

2.10

0.60

1.50

0.80

0.30

1.20

1.89

1.60

-2.70 -3,040

-2.70

2-2

402.86 m2

213.90 m2

1

a

1

2 3 4 5 6 7 8

b

g

6 7 8

a

1

b

g

e

d

e

1 2 3 4 5

v v
ვერტიკალური ნიშნული

სათავსოს ფართი

ფართი გარე კონტურზე

პირობითი ნიშნები

დამკვეთი

შეთანხმებულია დამკვეთთან

საცხოვრებელი სახლი

isan_samgoris r-ni

winandlis q. #10 winandali-2007

მრავალბინიანი

მასშტაბი

თარიღი

ექსპლიკაცია

შენიშვნები

პროექტის სახელწოდება

მისამართი

ხელმოწერა:

სტადია

პროექტი

გეგმა ნიშნ. -2.70

ფურცლები ფურცელი

ფორმატი A-3

თბილისი 2009 წ.

1:200

დაკვეთა # 2

2. ავტოსადგომი

1. პანთუსი

58.63m2

673,62 m2

1

3

avtofarexis

პრ.ავტორი თ.ახმეტელი

შეამოწმა

თანამდებობა გვარი

არქიტექტორი

5

1

5

1

დირექტორი ზ.გიგაური

საქართველო
თბილისი
ხვიჩიას # 38
ტელ: 37 56 26

კორექტირებული

4

z.gigauri

1-1

3-3

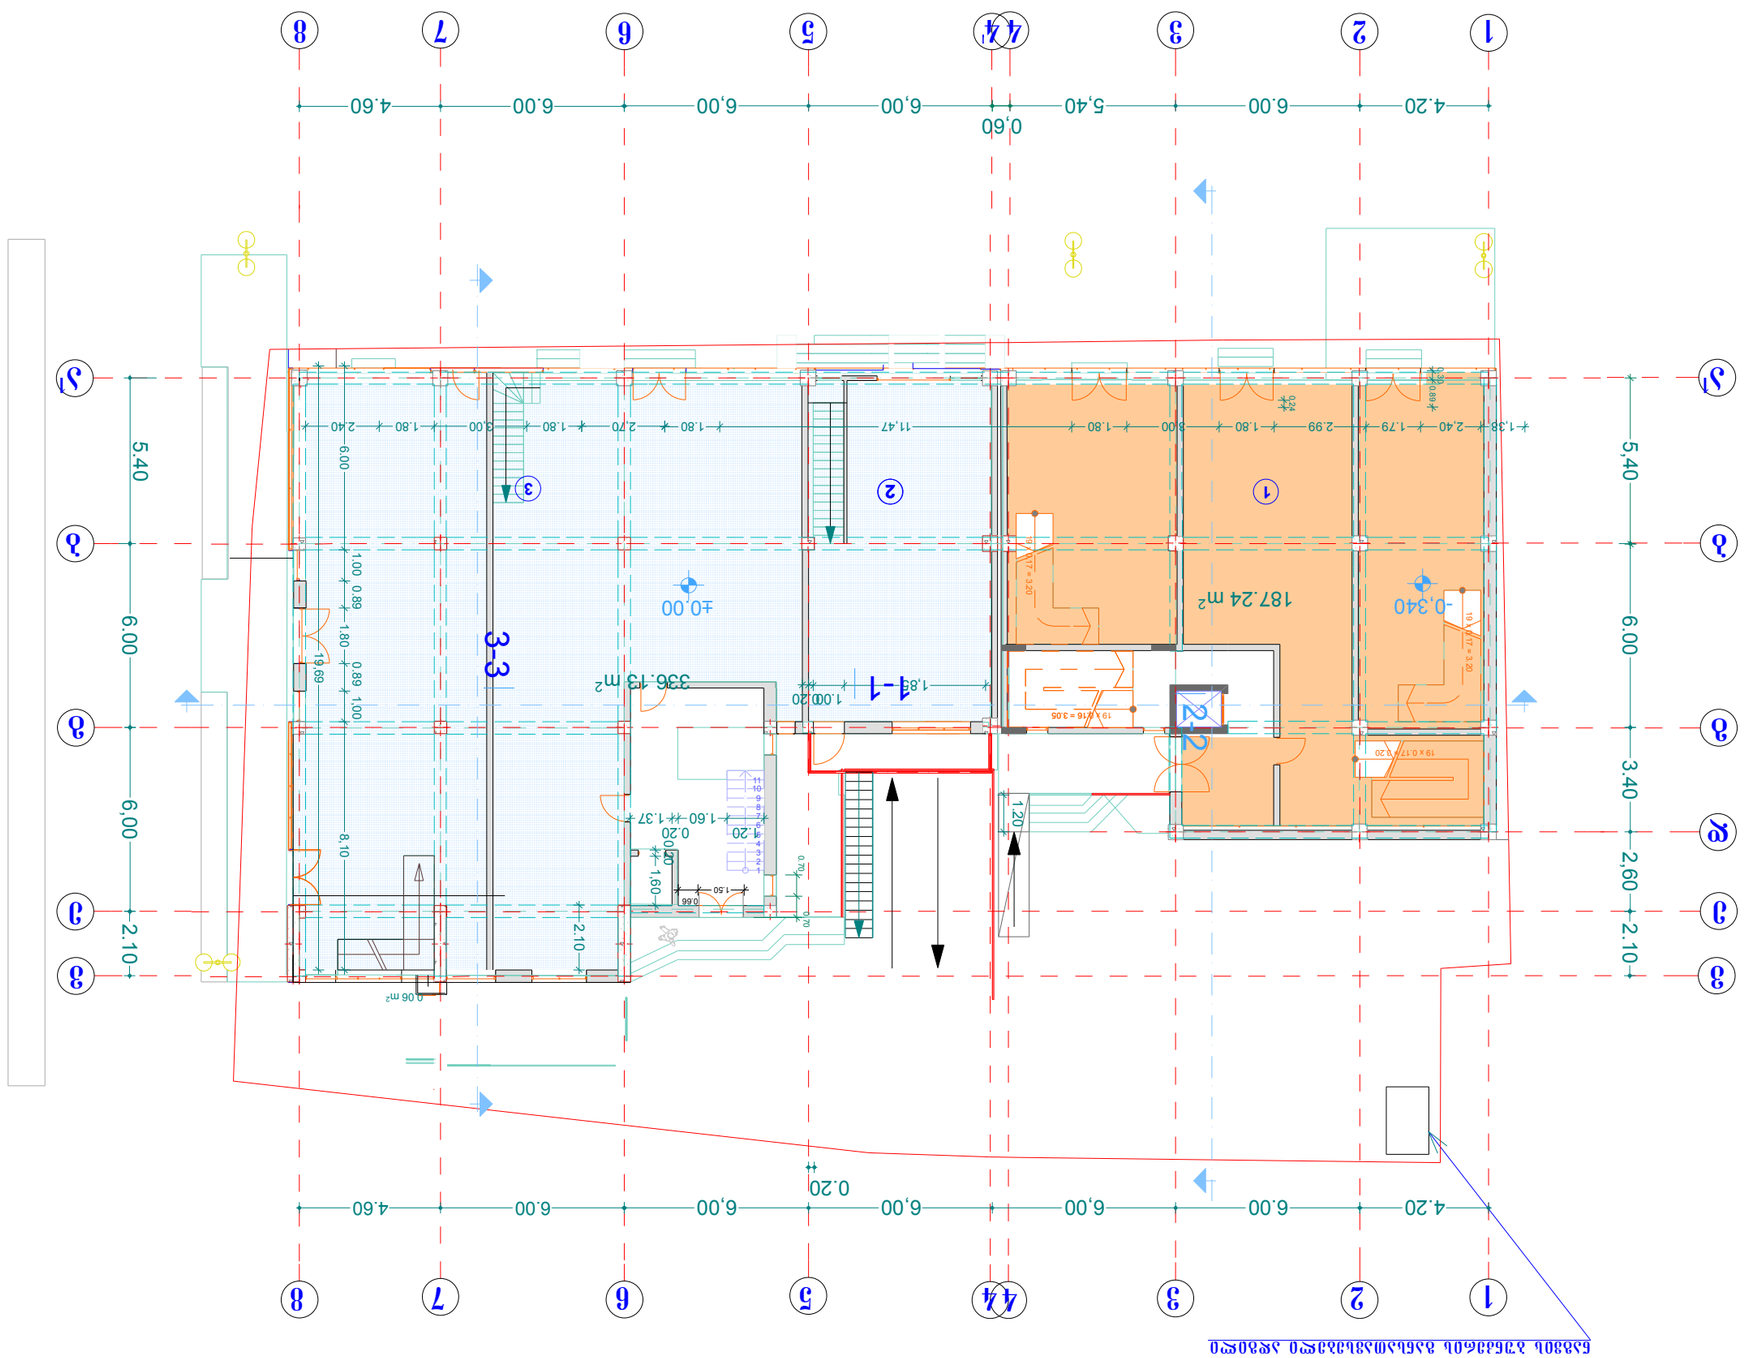

187.24 m2

1
2
3
4
5
6
7
8
9
10
11

19 x 0.16 = 3.05

19 x 0.17 = 3.20

19 x 0.17 = 3.20

19 x 0.17 = 3.20

2-2

6.00 4.60

6.00 4.60

3.40 2,60

6.00 6,00 6,00 6,00

6.00 5,40 6,00 6,00

6.00

6.00 6,00
2,70 1.80 3,00 1.80 2.40

19,69

0.30

0.89

2.10

0.20

1,60

0.20

1.20

1.60

0.20

1.37

1.50

0.66

0.20

1.20

4.20

4.20

2.10

2.10 5.40

0.70 0.70

1,38 2,40 1.79 2.99 1.80 3,00 1.80 11,47 1.80

6.00

1.00 0.89

1.80

0.89 1,00

8,10

0.24

1,85

1.00

5,40

0,60

-0,340 ±0.00

±0.00

1-1

0.00 m2

0.06 m2

336.13 m2

1 2 3 4 5 6 7 8

a

1

b

g

e

a

1

b

g

d

e

v v

1 2 3 4 5 6 7 8

1 2 3

ნაგვის ბუნკერის განსათავსებელი ადგილი

ვერტიკალური ნიშნული

სათავსოს ფართი

(მოშენების ფართი)

გარე განათების ნათურა

პირობითი ნიშნები

დამკვეთი

შეთანხმებულია დამკვეთთან

საცხოვრებელი სახლი

isan_samgoris r-ni

winandlis q. #10

შეამოწმა

მრავალბინიანი

მასშტაბი

თარიღი

ექსპლიკაცია

შენიშვნები

პროექტის სახელწოდება

მისამართი

ხელმოწერა:

სტადია

პროექტი

გეგმა ნიშნ. 0.00

ფურცლები ფურცელი

ფორმატი A-3

თბილისი 2009 წ.

T.axmeteli

1:200

დაკვეთა # 2

58.63m2

562,14 m2

თანამდებობა გვარი

არქიტექტორი

ფართი გარე კონტურზე

566.02 მ2 ფართი კ-2 სთვის

დირექტორი ზ.გიგაური

საქართველო
თბილისი
ხვიჩიას # 38
ტელ: 37 56 26

კორექტირებული

კომერციული ფართი 518.37მ

2

4

4

amx.,,winandali-2007,,
შ.პ.ს. ,,გარანტი კონტრაქშენ
jorjia,,

z.gigauri

არქიტექტორი

3-3

1
2
3
4
5
6
7
8
9
10
11

19 x 0.16 = 3.05

19 x 0.17 = 3.20

19 x 0.17 = 3.20

19 x 0.17 = 3.20

1.51

1.20

2,70 1.80 3,00 1.80 2.40

6,00 6.00

3.40 2,60 6.00

6.00 5,40 6,00 6,00

6.00 6,00 6,00 6,00 6.00 4.60

6.00 4.60

4.20

4.20

2.10

2.10

0.30

0.89

0.24

6.00

1.00 0.89

1.80

0.89 1,00

8,10

1,38 2,40 1.79 2.99 1.80 3,00 1.80 11,47 1.80

19,69

2.10

5.40

0.20

1.50

0.66

0.20

1,60

0.20

1.20

1.60

0.20

1.37

0.70 0.70

5,40

1,85

1.00

0,60

±0.00

±0.00

-0,340

0.00 m2

0.06 m2

192.86 m2

326.82 m2

1 2 3 4 5 6 7 8

a

1

b

g

e

a

1

b

g

d

e

v v

1 2 3 4 5 6 7 8

1 2 3

ნაგვის ბუნკერის განსათავსებელი ადგილი

ვერტიკალური ნიშნული

სათავსოს ფართი

(მოშენების ფართი)

გარე განათების ნათურა

პირობითი ნიშნები

პრ.ავტორი

დამკვეთი

შეთანხმებულია დამკვეთთან

საცხოვრებელი სახლი

isan_samgoris r-ni

winandlis q. #10

შეამოწმა

მრავალბინიანი

მასშტაბი

თარიღი

ექსპლიკაცია

შენიშვნები

პროექტის სახელწოდება

მისამართი

ხელმოწერა:

სტადია

პროექტი

გეგმა ნიშნ. 0.00

ფურცლები ფურცელი

ფორმატი A-3

თბილისი 2009 წ.

T.axmeteli

რ.ბაკურაძე

1:200

დაკვეთა # 2

58.63m2

562,14 m2

თანამდებობა გვარი

არქიტექტორი

ფართი გარე კონტურზე

T.axmeteli

566.02 მ2 ფართი კ-2 სთვის

საქართველო
თბილისი
ხვიჩიას # 38
ტელ: 37 56 26

დირექტორი ზ.გიგაური

კორექტირებული

ანტრესოლის ფართი 528.99მ

2

4

amx.,,winandali-2007,,
შ.პ.ს. ,,გარანტი კონტრაქშენ
jorjia,,

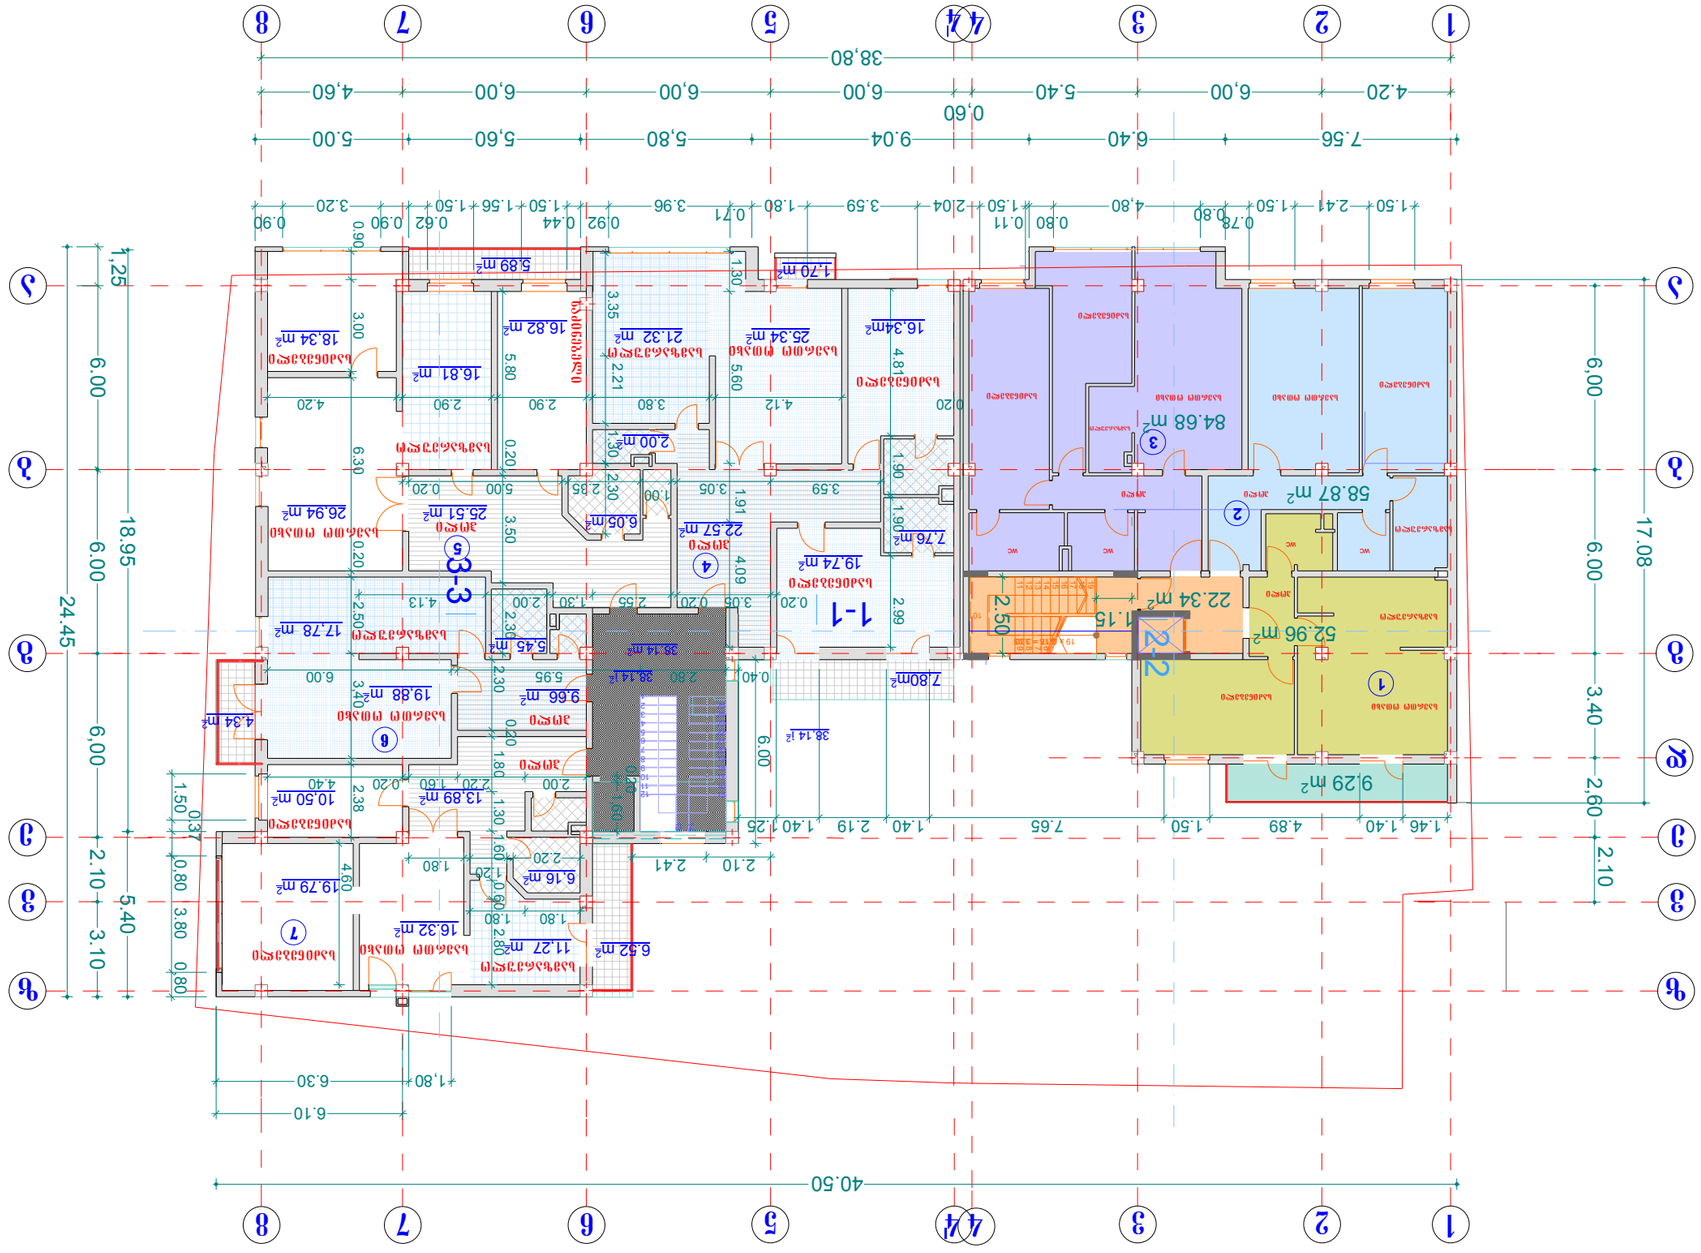

19 x 0.16 = 3.05

1

2

3

4

5

6

7

8

9

10

19

18

17

16

15

14

13

12

11

1

2

3

4

5

6

7

8

9

10

11

12

14

13

15
16
17
18
19
20
21
22
23
24
25

x 07 = 30

2-2
1-1

6,00 6.00 3.40 2,60

6.00 6,00

6.10

2.10 2.41

6.40 9.04 5,80 5,60 5.00 6.00

18.95

1.50

0.37

0,80

1.50 2.41 1.50

0.780.80 4,80

0.80 0.11

1.50 2.04 3.59 1.80 0.71 3.96

0.92 0.44
1.50 1.56 1.50

0.62 0.90
3.20

0.90

1.46 1.40 4.89 1.50 7.65 1.40 2.19 1.40 1.25

1,80 6.30

3.59 3.05

0.40 2.80 5.95

2.00 2.20 1.60 0.20 4.40

2.20

1.80 1.80

4.81 1.90
1.30 5.60 1.91 4.09

3.35 2.21 1.30

0.20

1,60 2.30

5.80 0.20 3.50 2.30

0.90 3.00

1.90 2.99

2.00 4.13 2.30 0.20 1.80 1.30 1.60 0.60 2.80

1.20 1.80

2.38

4.60

6.00

1.00 2.35 5.00 0.20

4.12 3.80 2.90 2.90 4.20

0.20 3.05 0.20 2.55 1,30

6.30 0.20 2.50 3,40

17.08

2.10 3.10

5.40

3.80 0.80
2.10

7.56

40.50

24.45

1,25

6.00

1.15
2.50

4.20 6,00 5.40

0,60
6,00 6,00 6,00 4,60

38,80

+5.80

137.11 m2

6,05 m2

6,16 m2

25.51 m2

22.57 m2

19,74 m2

25.34 m2 21.32 m2
16,82 m2

16,81 m2

18,34 m2

26,94 m2

17,78 m2

16.32 m2

0.00 m2

1,70 m2

19.79 m2

7,80m2

6.52 m2

56.35 m2

7,76 m2

2,00 m2

5,45 m2

9,66 m2

13,89 m2

11,27 m2

10,50 m2

19,88 m2

16,34m2

4.34 m2

94.45 m2

115.85 m2

58.87m2

38.14 m2

5.89 m2

52.96 m2

58.87 m2

84.68 m2

9.29 m2

22.34 m2

1

a

2 3 4 5 6 7 8

b

g

6 7 8

a

b

g

e

d

e

1 2 3 4 5

v v

4
5

საერთო ოთახი
საძინებელი

საძინებელი

ჰოლი

ჰოლი

ჰოლი
ჰოლი

საძინებელი

საძინებელი

საძინებელი

სამზარეულო

სამზარეულო

საძინებელი

საძინებელი

საძინებელი

საერთო ოთახი

საერთო ოთახი

საერთო ოთახი

საერთო ოთახი

ჰოლი

6

7

ჰოლი

ბინა # -ოთახიანი

-ოთახიანი

ფართი

ფართი

საზაფხულო ფართი

ბინა # 3

2

ბინა # 2 -ოთახიანი

ფართი

ბინა # 2-ოთახიანი

ფართი 52.96მ

2

1

2

4

5

საზაფხულო ფართი

6,52 m2

9,50 m2

ბინა # -ოთახიანი

ფართი

საზაფხულო ფართი

3

ბინა # -ოთახიანი

ფართი

6

7

9.29 m2

1

სამზარეულო

სამზარეულო

0,20

4,34 m2

საზაფხულო ფართი

საძინებელი

ვერტიკალური ნიშნული

სათავსოს ფართი

ფართი გარე კონტურზე

პირობითი ნიშნები

დამკვეთი

შეთანხმებულია დამკვეთთან

საცხოვრებელი სახლი

isan_samgoris r-ni
winandlis q. #10

amx.,,winandali-2007,,
შ.პ.ს. ,,გარანტი კონტრაქშენ
jorjia,,

მრავალბინიანი

მასშტაბი

თარიღი

ექსპლიკაცია

შენიშვნები

პროექტის სახელწოდება

მისამართი

ხელმოწერა:

სტადია

პროექტი

გეგმა ნიშნ. 5.80

ფურცლები ფურცელი

ფორმატი A-3

თბილისი 2009 წ.

T.axmeteli

1:200

დაკვეთა # 2

58.63m2

724,45 m2

6 ბინის ნომერი

თანამდებობა გვარი

არქიტექტორი

637.48 m2

z z

38,14 ì2

38,14 ì2

ფართი კ-2 სთვის

საზაფხულო ფართი 5,89 მ2

დირექტორი ზ.გიგაური

საქართველო
თბილისი
ხვიჩიას # 38
ტელ: 37 56 26

საერთო ოთახი

სამზარეულო

wc

wc wc wc

ჰოლი

სამზარეულო

საერთო ოთახი საძინებელი

სამზარეულო

4

1

2

3

ბინა # 3 3 -ოთახიანი

84.25მ2 ფართი

4

z.gigauri

არქიტექტორი

3-3

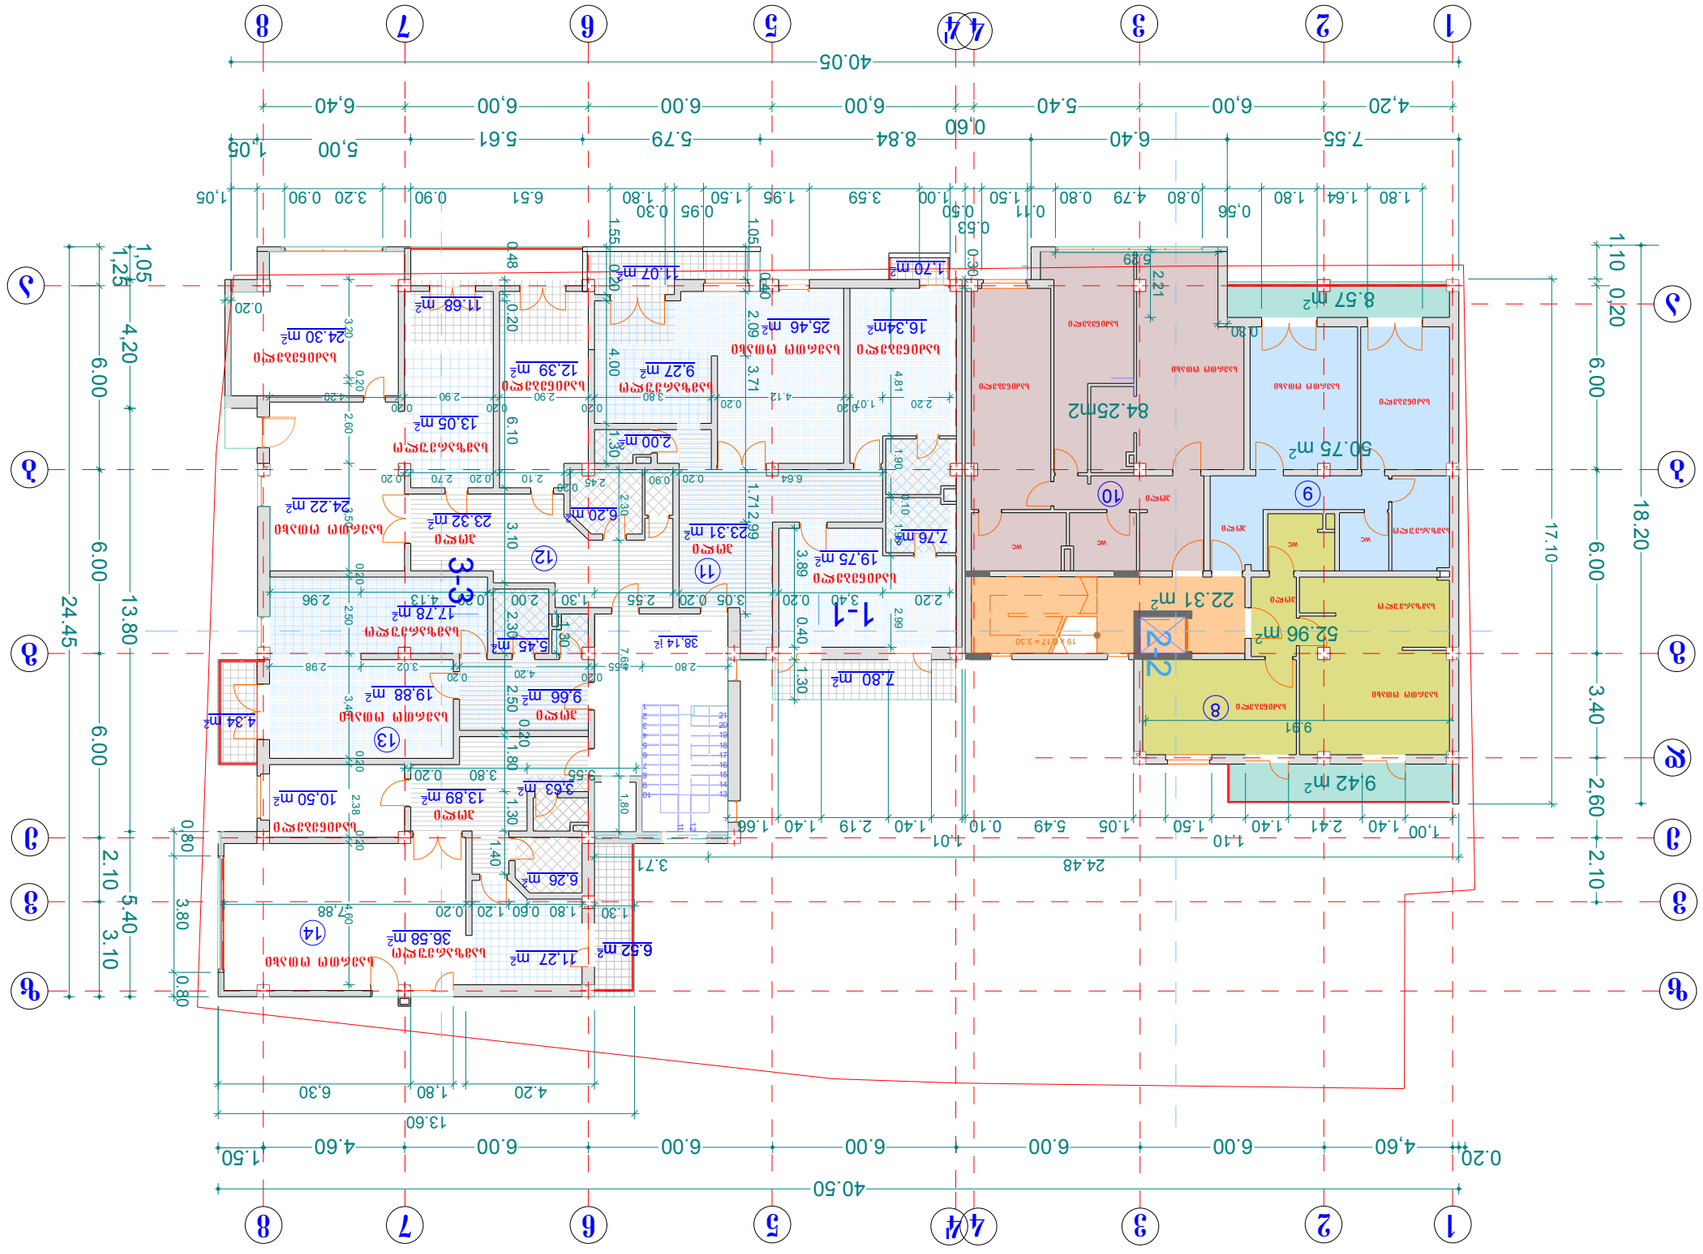

1

2

3

4

5

6

7

8

9

10

12

11

13
14
15
16
17
18
19
20
21

19 x 0.17 = 3.30

2-2
1-1

6.00 6.00

4,60 6.00 6.00 6.00 6.00 6.00 4.60

6.00

2.21
0.30

9.91

5.29

0.30

2.20 1.070.20
4.12 0.20 3.80

0.20
2.90

0.20
2.90

0.20
4.20

6.64 0.20 0.90 2.45 0.20

2.10 0.20 2.70 0.20

2.20 3,40 0.20 3.05 0.20 2.55 1,30 2.00 0.20

2.80 1.55

0.20 4.20 0.20
3.02 2.98

3.55 3.80 0.20

1.80 0.60 1.20 0.20 7,88

4.81 1.90 0.10 1.90 2.99

3.89 0.40 1.30

1.05

0.40

2.09 3.71 1.712.99

1.55 0.20 4.00 1.30

2.30 7.69 1,80
0.48 0.20 6.10 3.10 2.30 2.50

0.20

1.80 1.30

1.40

3.20

0.20

2.60 3,50

0.20

2.50 3,40

0.20 2.38 0.20 4.60

0.20

1,30

1.30

3.40 2,60

0.20

6.40 8.84 5.79 5.61 5,00 1,05

18.20

13.80 5.40
1.80 1.64 1.80

0,56
0.80 4.79 0.80

0.11
1.50

0.53
0.50
1.00 3.59 1.95 1.50

0.95 0.30
1.80 6.51 0.90 3.20 0.90 1,05

24.48 3.71

1,00 1.40 2.41 1.40

1.10
1.50 1.05 5.49 0.10

1.01
1.40 2.19 1.40 1.66

1,80 6,30

17.10

0,80 3.80 0.80

2.10 3.10

2.10

1,05

7.55

40.50

13.60

1.50

24.45

40.05

4.20

4.13 2.96

4,20 1,25

6.00

1.10 0,20

6.00

4,20 6,00 5.40

0,60
6,00 6.00 6,00 6,40

+9.10

6.52 m2

11.07 m2

11.68 m2

55.07 m2

7,76 m2

6,20 m2

2,00 m2

5,45 m2

6,26 m2

17,78 m2

13,05 m2

9,27 m2

23.31 m2
23.32 m2

9,66 m2

13,89 m2

11,27 m2
36.58 m2

10,50 m2

19,88 m2

24.22 m2

24.30 m2

12,39 m2

25,46 m2 16,34m2

19,75 m2

1,70 m2

7,80 m2

114.87 m2

3,63 m2

4.34 m2

87.28 m2

114.48 m2

50.75m2

52.96 m2

50.75 m2

84.25m2

22.31 m2

9.42 m2

a 8.57 m2

1 8

a

2 3 4 5 6 7

2 3 4 5 6 7

b

g

e

v

b

g

d

e

v

1 8

ჰოლი

საძინებელი

საძინებელი

საძინებელი

საძინებელი

საძინებელი

საძინებელი

საძინებელი

საერთო ოთახი

საერთო ოთახი

საერთო ოთახი

საერთო ოთახი

საერთო ოთახი

საერთო ოთახი

ჰოლი

ჰოლი

ჰოლი ჰოლი

ჰოლი

სამზარეულო

სამზარეულო

სამზარეულო

სამზარეულო

სამზარეულო

10

11
12

13

14

ვერტიკალური ნიშნული

სათავსოს ფართი

ფართი გარე კონტურზე

პირობითი ნიშნები

დამკვეთი

შეთანხმებულია დამკვეთთან

საცხოვრებელი სახლი

isan_samgoris r-ni
winandlis q. #10

მრავალბინიანი

მასშტაბი

თარიღი

ექსპლიკაცია

შენიშვნები

პროექტის სახელწოდება

მისამართი

ხელმოწერა:

სტადია

პროექტი

გეგმა ნიშნ. 9.10

ფურცლები ფურცელი

ფორმატი A-3

თბილისი 2009 წ.

1:200

დაკვეთა # 2

58.63m2

ბინა # -ოთახიანი

- ოთახიანი

ფართი

ფართი

საზაფხულო ფართი

ბინა # 3

3

ბინა # 2 -ოთახიანი
ფართი

ბინა # 2-ოთახიანი

ფართი

8

9

11

12

საზაფხულო ფართი 9.29 მ2

20,57 m2

ბინა # -ოთახიანი
ფართი

საზაფხულო ფართი

2

ბინა # -ოთახიანი

ფართი

13

14

6,52 m2

1

საზაფხულო ფართი 11.68

საზაფხულო ფართი 4,34 მ2

727,86 m2

6 ბინის ნომერი

T.axmeteli

შეამოწმა

თანამდებობა გვარი

არქიტექტორი

624.19 m2

z z

38,14 ì2

ფართი კ-2 სთვის

დირექტორი ზ.გიგაური

საქართველო
თბილისი

ხვიჩიას # 38 4 ტელ: 37 56 26

4

საძინებელი

საერთო ოთახი

საძინებელი

სამზარეულო ჰოლი

wc
wc wc wc

8

9

52.96 m2

საზაფხულო ფართი

8.57 m2

ბინა # 10 3 -ოთახიანი
ფართი 84.25 მ2

amx.,,winandali-2007,,
შ.პ.ს. ,,გარანტი კონტრაქშენ
jorjia,,

z.gigauri

არქიტექტორი

3-3

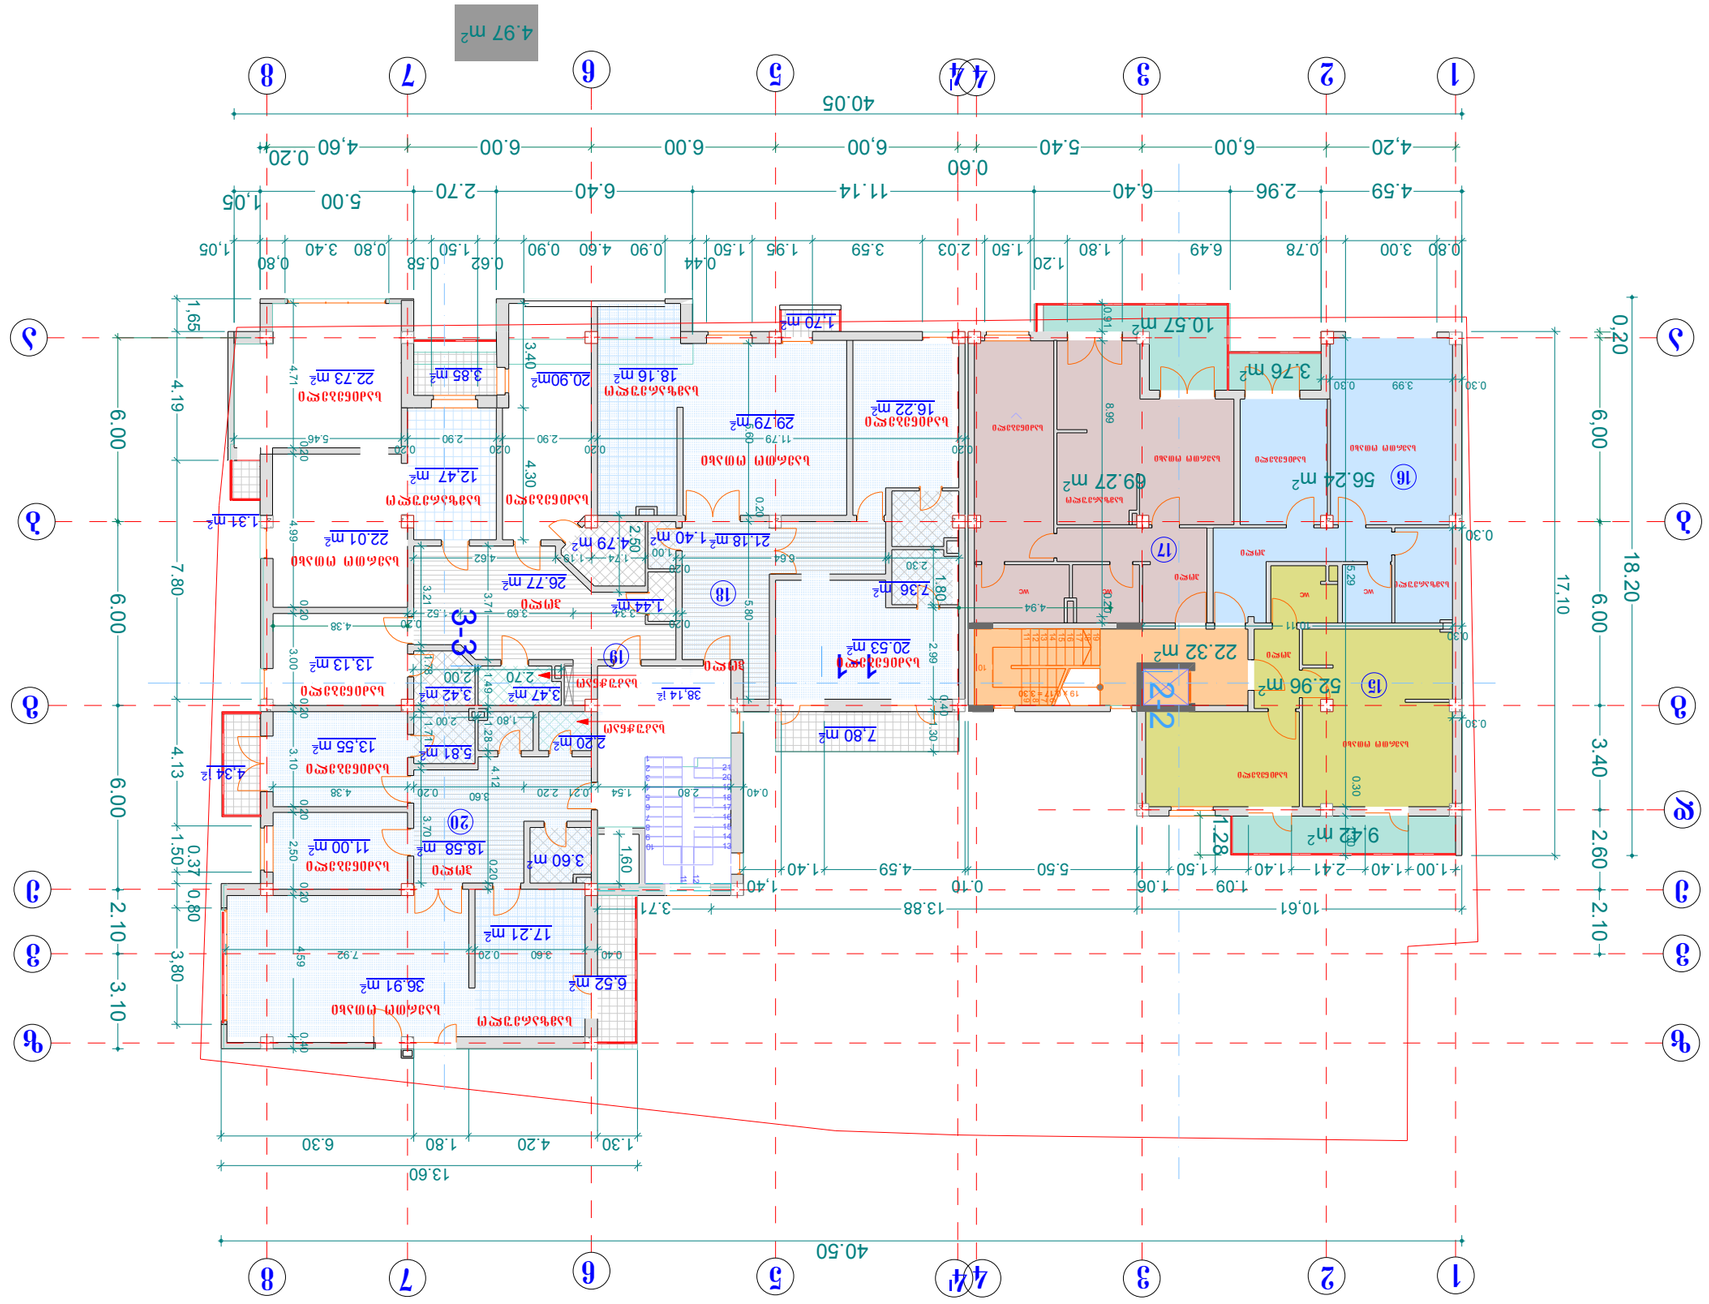

19 x 0.17 = 3.30

1

2

3

4

5

6

7

8

9

10

19

18

17

16

15

14

13

12

11

1

2

3

4

5

6

7

8

9

10

12

11

13
14
15
16
17
18
19
20
21

2-2
1-1

6.00 3.40 2.60

6.00 6.00

0.20

40.05

4.59 2.96 6.40 11.14 6.40 2.70 5.00 1,05

10,61 13.88 3.71

17,10

1,65

4.19 7.80 4.13 1.50

0.37 0,80

3,80

1.00 1.40 2.41 1.40

1.09
1.50

1.06
5.50

0.10
4.59 1.40

1,40

0.80 3.00 0.78 6.49 1.80

1.20
1.50 2.03 3.59 1.95 1.50

0.44
0.90 4.60 0,90

0.62
1.50

0.58
0,80 3.40

0,80
1,05

0.40 3.60 0.20 7.92

0.40 2.80 1.54 0.21 2.20 3.60 0.20 4.38

1,80

2.70

0.20
3.34 3.69 1.52

0.20

0.30
10.11

0.30

0.30

0.30 3.99 0.30

0.20
11.79

0.20
2.90

0.20
2.90

0.20
5.46

15.29 0.30 1.30
0.91 8.99 0.20

2.30 6.64

0.20

1.00 1.74 1.19 4.62

1.80 2.99 0.40 1.30
5.60

0.20

5.80

4.71

0.20

4.99

0.20

3.00

0.20

3.10

0.20

2,50

0.20 4.59 0.40

1,60 2.50
3.40 4.30

3.71 1.49 4.12 0.20 1.28

2,00

2,00

3.21 1.78 1.71 3.70

2.10 3.10

18.20

2.10

40.50

1.30 4.20 1.80 6.30

13.60

6.00

0,20

6,00

4.94

4.38

1.28

4,20 6,00 5.40

0.60

6,00 6.00 6.00 4,60

+12.40

121.26 m2

7.36 m2

5,81 m2

3,42 m2

11,00 m2

12,47 m2

13,55 m2

13,13 m2

22.01 m2

22.73 m2

36.91 m2

20,90m2

18,58 m2

26.77 m2

3,47 m2

2,20 m2

1,44 m2

21.18 m2

29.79 m2
16.22 m2

20.53 m2

18.16 m2

1,70 m2

3,85 m2

7,80 m2

6,52 m2

17.21 m2

3.60 m2

4.79 m2

1.40 m2

4,34 ì2

120.30 m2

149.94 m2

1.31 m2

52.96 m2

56.24 m2 69.27 m2

9.42 m2

3.76 m2

10.57 m2

22.32 m2

4.97 m2

1 2 3 4 5 6 7 8

1 2 3 5 6 7 8

a

b

g

d

e

v

a

b

g

e

v

ბინა # -ოთახიანი

- ოთახიანი

ფართი

ფართი

საზაფხულო ფართი

ბინა # 3

4

ბინა # 3 -ოთახიანი

ფართი

ბინა # 2-ოთახიანი

ფართი

15

18

19

20

საზაფხულო ფართი 9.29 მ2

10,86 m2

საზაფხულო ფართი

ჰოლი

ჰოლი

ჰოლი

ჰოლი

საერთო ოთახი საერთო ოთახი

საერთო ოთახი

საერთო ოთახი

სამზარეულო სამზარეულო

სამზარეულო

საძინებელი

საძინებელი

საძინებელი

საძინებელი

საძინებელი

საძინებელი

საძინებელი

16

17

18

20

საკუჭნაო

საკუჭნაო

საძინებელი

9,50 m2

სამზარეულო

სამზარეულო

19

ფართი

საზაფხულო ფართი

ბინა # 16 2-ოთახიანი

17

3.76 m2

საზაფხულო ფართი 5,16 მ2

პირობითი ნიშნები

დამკვეთი

შეთანხმებულია დამკვეთთან

საცხოვრებელი სახლი

isan_samgoris r-ni
winandlis q. #10

მრავალბინიანი

მასშტაბი

თარიღი

ექსპლიკაცია

შენიშვნები

პროექტის სახელწოდება

მისამართი

ხელმოწერა:

სტადია

პროექტი

გეგმა ნიშნ. 12.40

ფურცლები ფურცელი

ფორმატი A-3

თბილისი 2009 წ.

1:200

დაკვეთა # 2

723,05 m2

ვერტიკალური ნიშნული

სათავსოს ფართი

ფართი გარე კონტურზე

6 ბინის ნომერი

T.axmeteli

z.gigauri

შეამოწმა

დირექტორი

თანამდებობა გვარი

არქიტექტორი

636.68m2

z z

38,14 ì2

ფართი კ-2 სთვის

საქართველო
თბილისი
ხვიჩიას # 38
4 4 ტელ: 37 56 26

4

wc wc wc

ჰოლი

wc

საერთო ოთახი

საერთო ოთახი

საძინებელი

ჰოლი

საძინებელი

15

52.96 m2

56.24 m2

ბინა # 17 2-ოთახიანი

ფართი

საზაფხულო ფართი

68.35 m2

10.57 m2

amx.,,winandali-2007,,
შ.პ.ს. ,,გარანტი კონტრაქშენ
jorjia,,

z.gigauri

არქიტექტორი

3-3

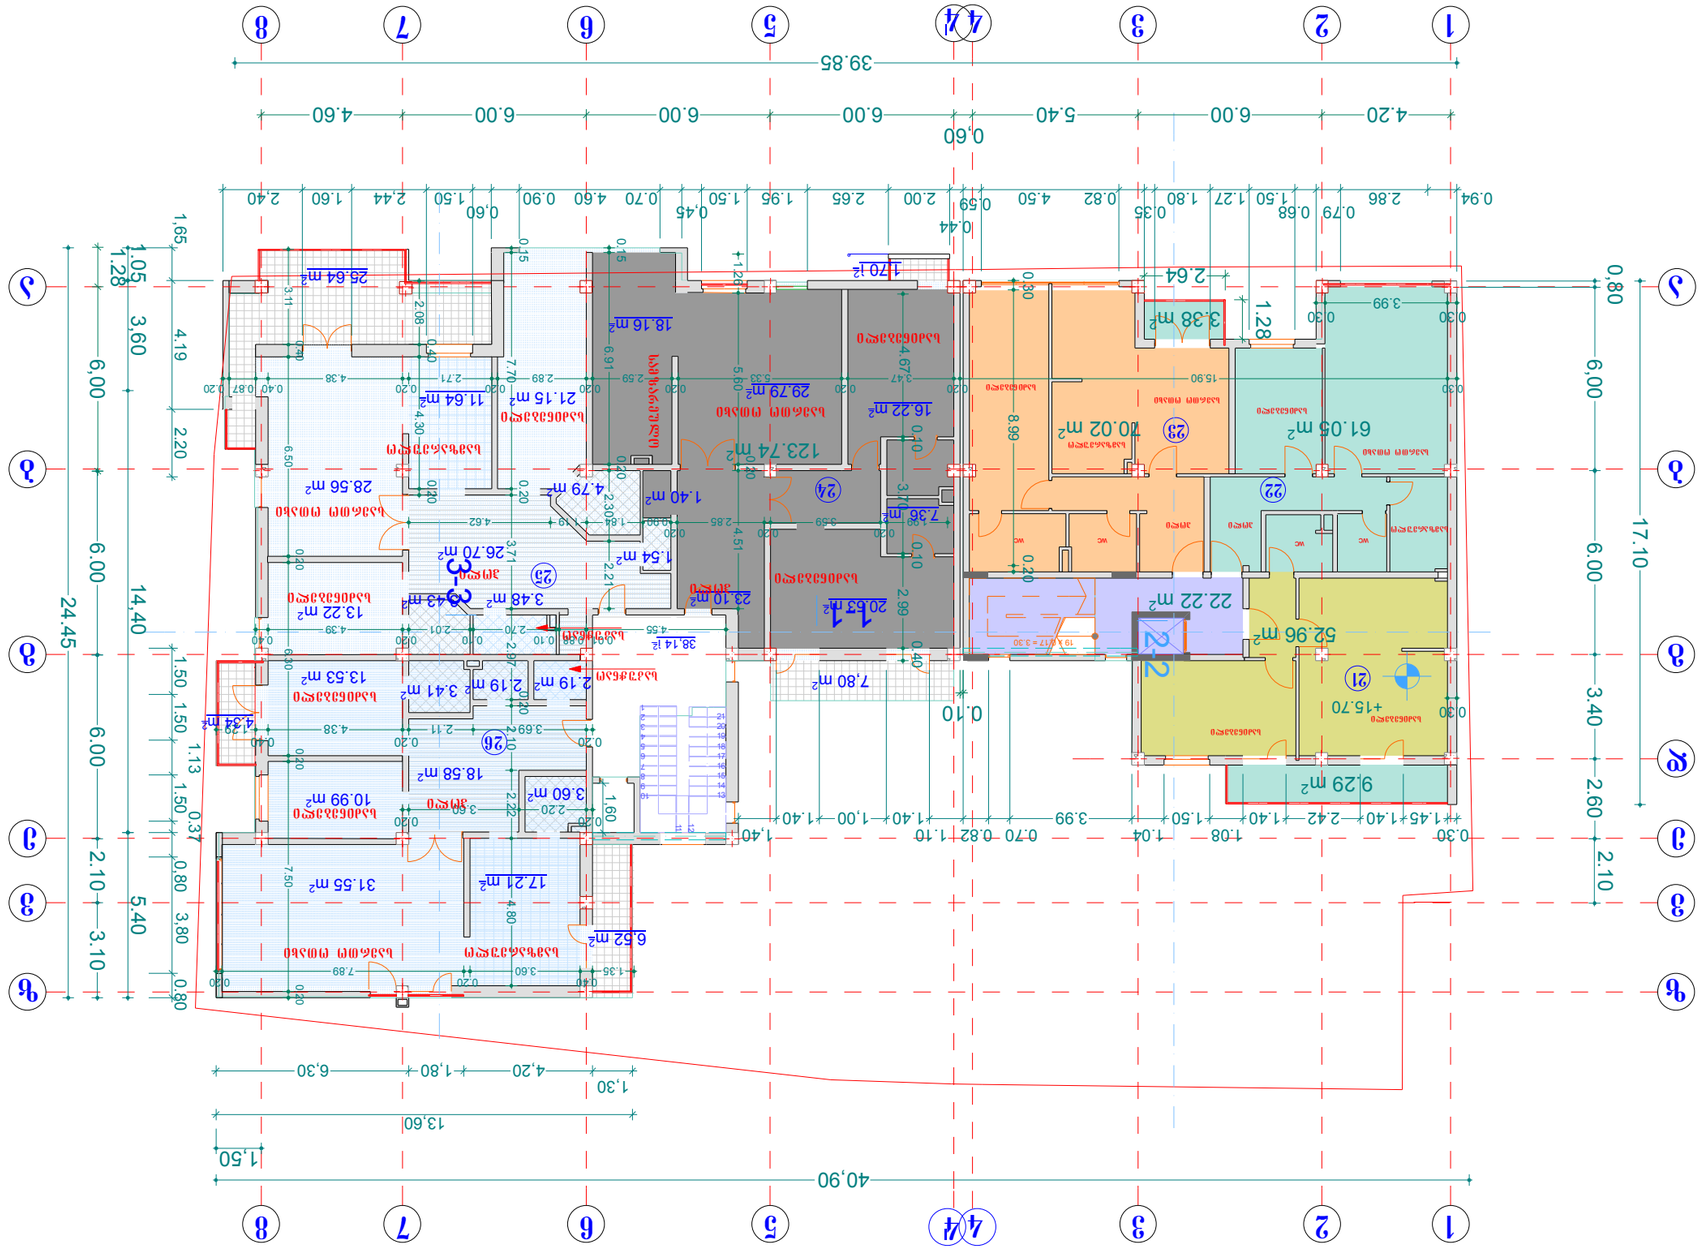

1

2

3

4

5

6

7

8

9

10

12

11

13
14
15
16
17
18
19
20
21

19 x 0.17 = 3.30

2-2
1-1

6.00 3.40 2.60

6.00

3,60 14,40

40,90

1,60

1,50

17.10

1.05 5.40

6.00 2.10 3.10
24.45

2.10

1,65 4.19 2.20
39.85

1.50 1.50

1.13

1.50

0.37

0,80 3,80 0.80

0.94 2.86

0.79 0.68
1.50 1.27 1.80

0.35
0.82 4.50 0.59

0.44

2.00 2.65 1.95 1.50

0,45
0.70 4.60 0.90

0,60
1.50 2,44 1.60 2,40

13,60

1,30
4,20 1,80 6,30

0.30

1.45 1.40 2.42 1.40

1.08

1.50

1.04

3.99

0.70 0.82 1.10

1.40 1,00 1.40

1,40

0,80

6,00

1.28

6,00

0.30

4.55

0.01 0.88 0.10
2.70

0.10
2.01

0.20
4.39

0.40

1.99

0.20
3.59

0.20
2.85

0.20
0.90 1.84 1.19 4.62

0.30
3.99

0.30

0.30
15.90

0.20
3.47

0.20
5.33

0.20
2.59

0.20
2.89

0.20
2.71

0.20
4.38

0.40 0.87 0.20

0.20
3.69 2.11

0.20
4.38

0.40
1.29

0.20
2.20 3.60

0.20

1.35

0.40
3.60

0.20
7.89

0.20

0.30

8.99

0.20

4.67

0.10

3.70

0.10

2.99

0.40

1.26 5.60

0.20

4.51

0.15

6.91

0.20

2.30 2.21

0.15

7.70

0.20

3.71 2.97

0.20

2.10 2.22 4.80

3.11

0.40

6.50

0.20

6.30

0.20

7.50

0.20

2.08

0.40

4.30

0.20

2.64

1.28

0.10

4.20 6.00 5.40

0,60
6.00 6.00 6.00 4.60

+15.70

+15.70

1,70 ì2 25.64 m2

11.64 m2

3.60 m2

3.41 m2

3.43 m2

4.79 m2

2.19 m2

1.54 m2

1.40 m2

2.19 m2

3.48 m2

18.58 m2

26.70 m2

115.88 m2

31.55 m2

10.99 m2

13.53 m2

28.56 m2

21.15 m2

6,52 m2

7,80 m2

4.34 m2

17.21 m2

13.22 m2

7.36 m2

23.10 m2

29.79 m2

16.22 m2

20.53 m2

18.16 m2

123.74m2

131.29 m2

52.96 m2

61.05 m2 70.02 m2

22.22 m2

3.38 m2

9.29 m2

123.74 m2

1 2 3 4 5 6 7 8

a

b

g

6 7 8

d

e

1 2 3 5

v

a

b

g

e

v

საერთო ოთახი

საერთო ოთახი
სამზარეულო

ჰოლი

საძინებელი
საძინებელი

სამზარეულო

სამზარეულო

ჰოლი
ჰოლი

ჰოლი

საერთო ოთახი

საერთო ოთახი

საძინებელი

საძინებელი

საძინებელი

საძინებელი

საძინებელი

სამზარეულო

საძინებელი

24

26

25

ბინა # -ოთახიანი

- ოთახიანი

ფართი

ფართი

საზაფხულო ფართი

ბინა # 3

3

ბინა # 2 -ოთახიანი

ფართი

ბინა #

ფართი

21

24

25

26

საზაფხულო ფართი 9.29 მ2

10,86 m2

საზაფხულო ფართი 9,50 მ2

საკუჭნაო

საკუჭნაო ვერტიკალური ნიშნული

სათავსოს ფართი

პირობითი ნიშნები

დამკვეთი

შეთანხმებულია დამკვეთთან

საცხოვრებელი სახლი

isan_samgoris r-ni
winandlis q. #10

მრავალბინიანი

მასშტაბი

თარიღი

ექსპლიკაცია

შენიშვნები

პროექტის სახელწოდება

მისამართი

ხელმოწერა:

სტადია

პროექტი

გეგმა ნიშნ. 15.70

ფურცლები ფურცელი

ფორმატი A-3

თბილისი 2009 წ.

1:200

დაკვეთა # 2

58.63m2

713,82 m2

6 ბინის ნომერი

T.axmeteli

შეამოწმა

თანამდებობა გვარი

არქიტექტორი

ფართი გარე კონტურზე

საერთო ოთახი

22

2 -ოთახიანი

22

- ოთახიანი

ფართი

საზაფხულო ფართი

ბინა # 3

25,64 m2

618.74m2

z z

38,14 ì2

ფართი კ-2 სთვის

დირექტორი ზ.გიგაური

საქართველო
თბილისი
ხვიჩიას # 38

4 4 ტელ: 37 56 26

4

ჰოლი

საძინებელი

საძინებელი

სამზარეულო

wc wc wc wc

21

23

52.96 m2

61.05 m2

ბინა # 23 2 -ოთახიანი

ფართი 70.02 მ2

საზაფხულო ფართი 3.38 მ2

amx.,,winandali-2007,,
შ.პ.ს. ,,გარანტი კონტრაქშენ
jorjia,,

z.gigauri

არქიტექტორი

3-3

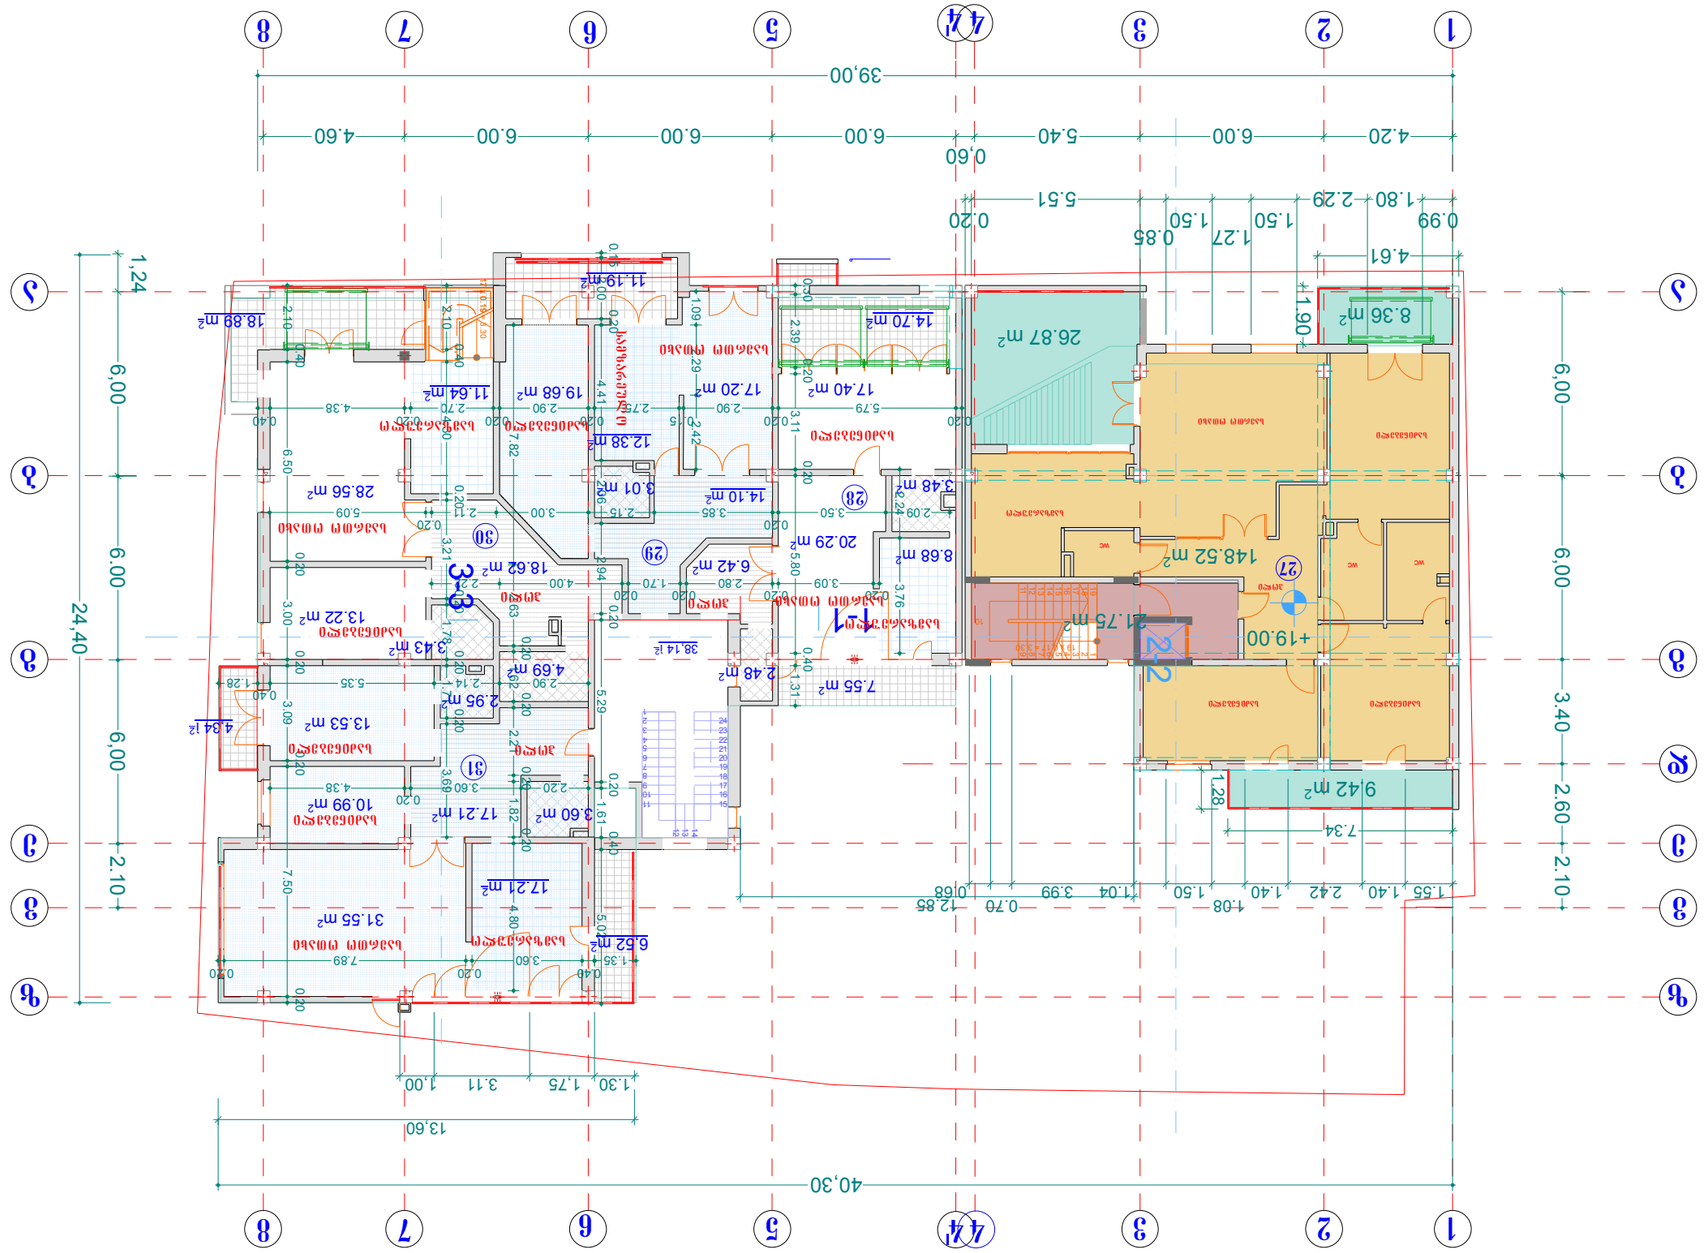

19 x 0.17 = 3.30

1

2

3

4

5

6

7

8

9

10

19

18

17

16

15

14

13

12

11

1

2

3

4

5

6

7

8

9

10

11

14

13

12

15
16
17
18
19
20
21
22
23
24

17 x 0.19 = 3.30

2-2
1-1

6.00 6,00 2.10

1.30 1,75 3.11 1,00

13,60

12.85
1.55 1.40 2.42 1.40

1.08
1.50 1.04 3.99

0.70
0.68

40,30

24,40

39,00

6,00 3.40 2.60 2.10 6,00

1,24

6,00

0.20
5.79

0.20
2.90

0.15
2.75

0.20
2.90

0.20
2.70

0.20
4.38

0.40

2.09 3.50

0.20
3.85 2.15 3.00 2.11

0.20
5.09

0.20
3.09

0.20
2.80

0.20
1.70

0.20
4.00 2.22

0.40
3.60

0.20
7.89

0.20

2.20 3.60

0.20
4.38

2.90 2.14 5.35

0.40
1.28

2.10

0.40

6.50

0.20

3.00

0.20

3.09

0.20

7.50

0.20

0.30

2.39

0.20

3.11

0.20

5.80

0.40

1.31

2.24 3.76

1.09 2.29 2.42

0.15

2.00

0.20

4.41 2.06 2.94

0.20

5.29

0.20

1.61

0.40

5.02

7.82 2.63

0.20

1.62

0.20

2.21

0.20

1.82

0.20

4.80

2.10

0.40

4.30

0.20

3.21

0.20

1.78

0.20

1.71

0.20

3.69

1.35

0.99

1.80 2.29

1.50

1.27
1.50

0.85

5.51

0.20

4.61

1.90

7.34

1.28

4.20 6.00 5.40

0,60
6.00 6.00 6.00 4.60

+19.00
+19.00

3.48 m2

20.29 m2

6,52 m2

8.68 m2

7.55 m2

19.68 m2

14.10 m2

12.38 m2

4,34 ì2

3.43 m2

28.56 m2

13.22 m2

3.60 m2

2.95 m2

4.69 m2

17.21 m2

111.69 m2

10.99 m2

13.53 m2

17.21 m2

31.55 m2

11.64 m2

18.62 m2

17.20 m2

14.70 m2

17.40 m2

88.38 m2

3.01 m2

6.42 m2

2.48 m2

559.64m2

504.98 m2

11.19 m2

18.89 m2

60.69 m2

70.04 m2

148.52 m2

21.75 m2

8.36 m2

26.87 m2

9.42 m2

1 2 3 5 6 7 8

1 2 3 4 5 6 7 8

a

b

g

e

v

a

b

g

e

v

d

საერთო ოთახი

სამზარეულო

საძინებელი

ჰოლი ჰოლი

ჰოლი

სამზარეულო

სამზარეულო

საერთო ოთახი

საერთო ოთახი

საძინებელი

საძინებელი

30

31

28

ბინა # -ოთახიანი

- ოთახიანი

ფართი

ფართი

საზაფხულო ფართი

ბინა # 3

2

ბინა # 2 -ოთახიანი

ფართი

ბინა #

ფართი

30

31

28

29

საზაფხულო ფართი 22,41 მ2

საზაფხულო ფართი 11,19 მ2

საზაფხულო ფართი

ვერტიკალური ნიშნული

სათავსოს ფართი

ფართი გარე კონტურზე

პირობითი ნიშნები

დამკვეთი

შეთანხმებულია დამკვეთთან

საცხოვრებელი სახლი

isan_samgoris r-ni
winandlis q. #10

მრავალბინიანი

მასშტაბი

თარიღი

ექსპლიკაცია

შენიშვნები

პროექტის სახელწოდება

მისამართი

ხელმოწერა:

სტადია

პროექტი

გეგმა ნიშნ. 19.00

ფურცლები ფურცელი

ფორმატი A-3

თბილისი 2009 წ.

1:200

დაკვეთა # 2

58.63m2

6 ბინის ნომერი

საჩრდილობელი მარკიზი

წითელი ხაზები

T.axmeteli

შეამოწმა

თანამდებობა გვარი

არქიტექტორი

საძინებელი

საძინებელი

საერთო ოთახი

29

სამზარეულო

2 -ოთახიანი

წყლის გადაყვანის მიმართულება

სარინელები

18,89 ì

2

10,86 ì

2

z z

38,14 ì2

ფართი კ-2 სთვის

დირექტორი ზ.გიგაური

საქართველო
თბილისი
ხვიჩიას # 38

ტელ: 37 56 26 4 4

4

საერთო ოთახი

საძინებელი

სამზარეულო

wc

wc

wc

საძინებელი საძინებელი

ჰოლი

27

ბინა # 27 4 -ოთახიანი
ფართი

საზაფხულო ფართი

153.03 m2

44.29 m2

amx.,,winandali-2007,,
შ.პ.ს. ,,გარანტი კონტრაქშენ
jorjia,,

z.gigauri

არქიტექტორი

3-3

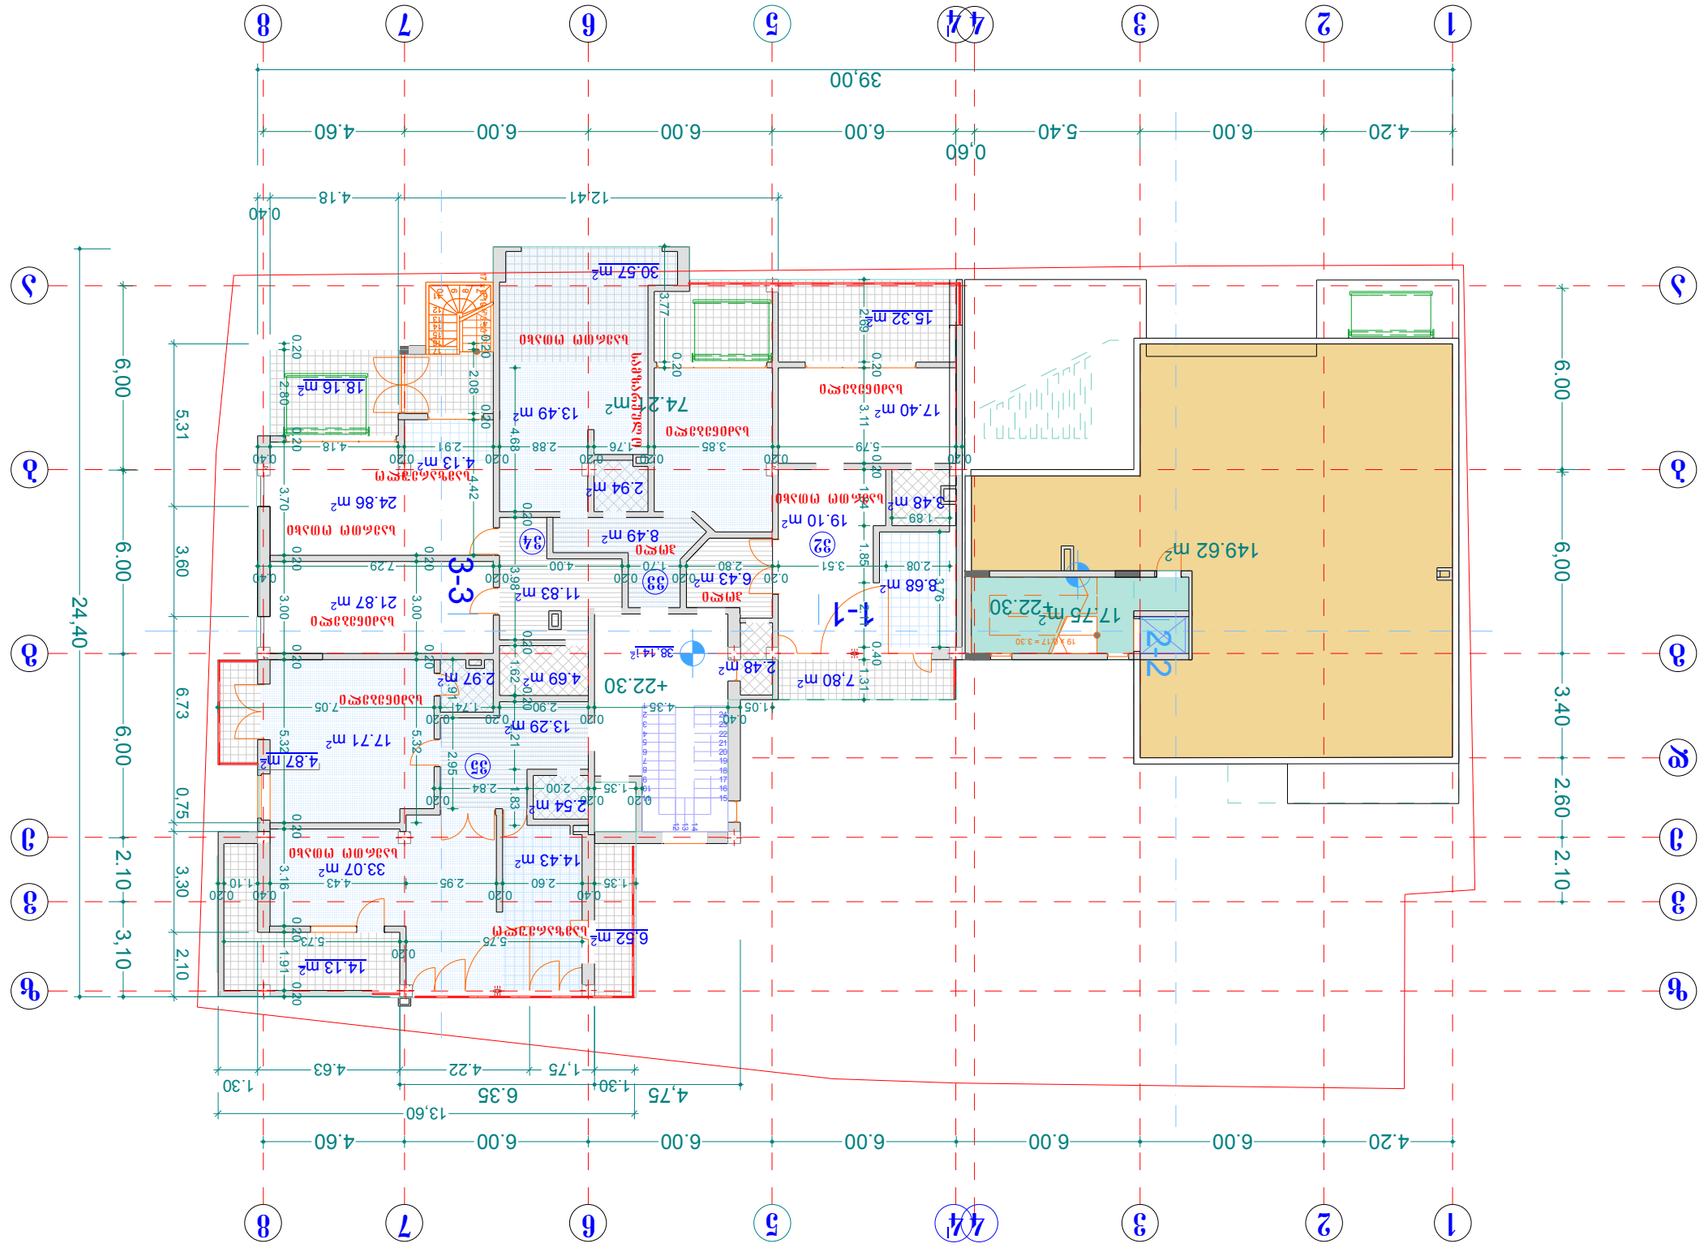

17 x 0.19 = 3.30 1234567

8

9

1011

12

13

14

15

16

17

123456789

10

11

14

13

12

15
16
17
18
19
20
21
22
23
24

19 x 0.17 = 3.30

2-2
1-1

6.00 6,00 2.10 3,10

4,75 6.35

4.20 6.00 6.00 6.00 6.00 6.00 4.60

1.30

1,75 4.22 4.63

1.30

13,60

12.41 4.18

0.40

5,31 3,60 6.73 0,75 3,30 2,10

24,40

39,00

6,00 3.40 2.60 2.10 6.00

6,00

0.20
5.79

0.20
3.85

0.20
1.76

0.20
2.88

0.20
2.91

0.20
4.18

0.40

2.08 3.51

0.20
2.80

0.20
1.70

0.20
4.00

0.20
7.29

0.40

1.89

1.05

0.40
4.35

0.20
2.90

0.20
1.74

0.20
7.05

0.20
1.35

0.20
2.00 2.84

0.20

1.35

0.40
2.60

0.20
2.95 4.43

0.40
1.10

0.20

5.75

0.20

5.73 0.20

2.80

0.20

3.70

0.20

3.00

0.20

5.32

0.20

3.16

0.20

1.91

0.20

2.69

0.20

3.11

0.20

1.84 1.85 2.11

0.40

1.31

3.76

3.77

0.20
0.20

2.08

0.20

4.42

4.68

0.20

3.98

0.20

1.62

0.20

2.21 1.83

0.20

3.00

0.20

5.32

1.91 2.95

6.00 5.40

0,60
4.20 6.00 6.00 6.00 4.60

+22.30

+22.30

+22.30

6,52 m

2

4.87 m

2

18.16 m

2

30.57 m

2

2.54 m

2

2.97 m

2

13.29 m

2

14.43 m

2

70.14 m

2

33.07 m

2

17.71 m

2

8.49 m

2

3.48 m

2

8.68 m

2

6.43 m

2

7,80 m

2

17.40 m

2

19.10 m

2

14.13 m

2

60.72 m

2

100.74 m

2

2.48 m

2

2.94 m

2

4.69 m

2

11.83 m

2

13.49 m

2

21.87 m

2

24.86 m

2

4.13 m

2

344.80m2

15.32 m

2

74.21 m

2

17.75 m

2

149.62 m

2

abgdev

abgev

1

2

3

5

6

7

8

1

2

3

4

5

6

7

8

ვერტიკალური ნიშნული

პირობითი ნიშნები

დამკვეთი

შეთანხმებულია დამკვეთთან

საცხოვრებელი სახლი

isan_samgoris r-ni
winandlis q. #10

მრავალბინიანი

მასშტაბი

თარიღი

ექსპლიკაცია

შენიშვნები

პროექტის სახელწოდება

მისამართი

ხელმოწერა:

სტადია

პროექტი

სახურავის გეგმა

ფურცლები ფურცელი

ფორმატი A-3

თბილისი 2009 წ.

1:200

დაკვეთა # 2

ნიშნულზე 22.30

საჩრდილობელი მარკიზი

წითელი ხაზები

T.axmeteli

შეამოწმა

თანამდებობა გვარი

არქიტექტორი

საერთო ოთახი

სამზარეულო

საერთო ოთახი

საერთო ოთახი

საერთო ოთახი

სამზარეულო

სამზარეულო

საძინებელი

ჰოლი

35

საძინებელი

საძინებელი

საძინებელი

32

33

34

ბინა # -ოთახიანი

- ოთახიანი

ფართი

ფართი

საზაფხულო ფართი

ბინა #

ბინა #

2 -ოთახიანი

ფართი 74.46მ

2

ბინა # 2-ოთახიანი

ფართი

32

33

34

35

საზაფხულო ფართი

საზაფხულო ფართი

საზაფხულო ფართი 22

25.52 ì

2

18,16 ì

2

6.80m

2

23,12 ì

2

ფართი კ-2 სთვის

58.63მ სათავსოს ფართი 2 6 ბინის ნომერი

z

z

38,14 ì

2

ჰოლი

დირექტორი ზ.გიგაური

საქართველო
თბილისი
ხვიჩიას # 38
4

4 ტელ: 37 56 26

4

amx.,,winandali-2007,,
შ.პ.ს. ,,გარანტი კონტრაქშენ
jorjia,,

z.gigauri

არქიტექტორი

3-3

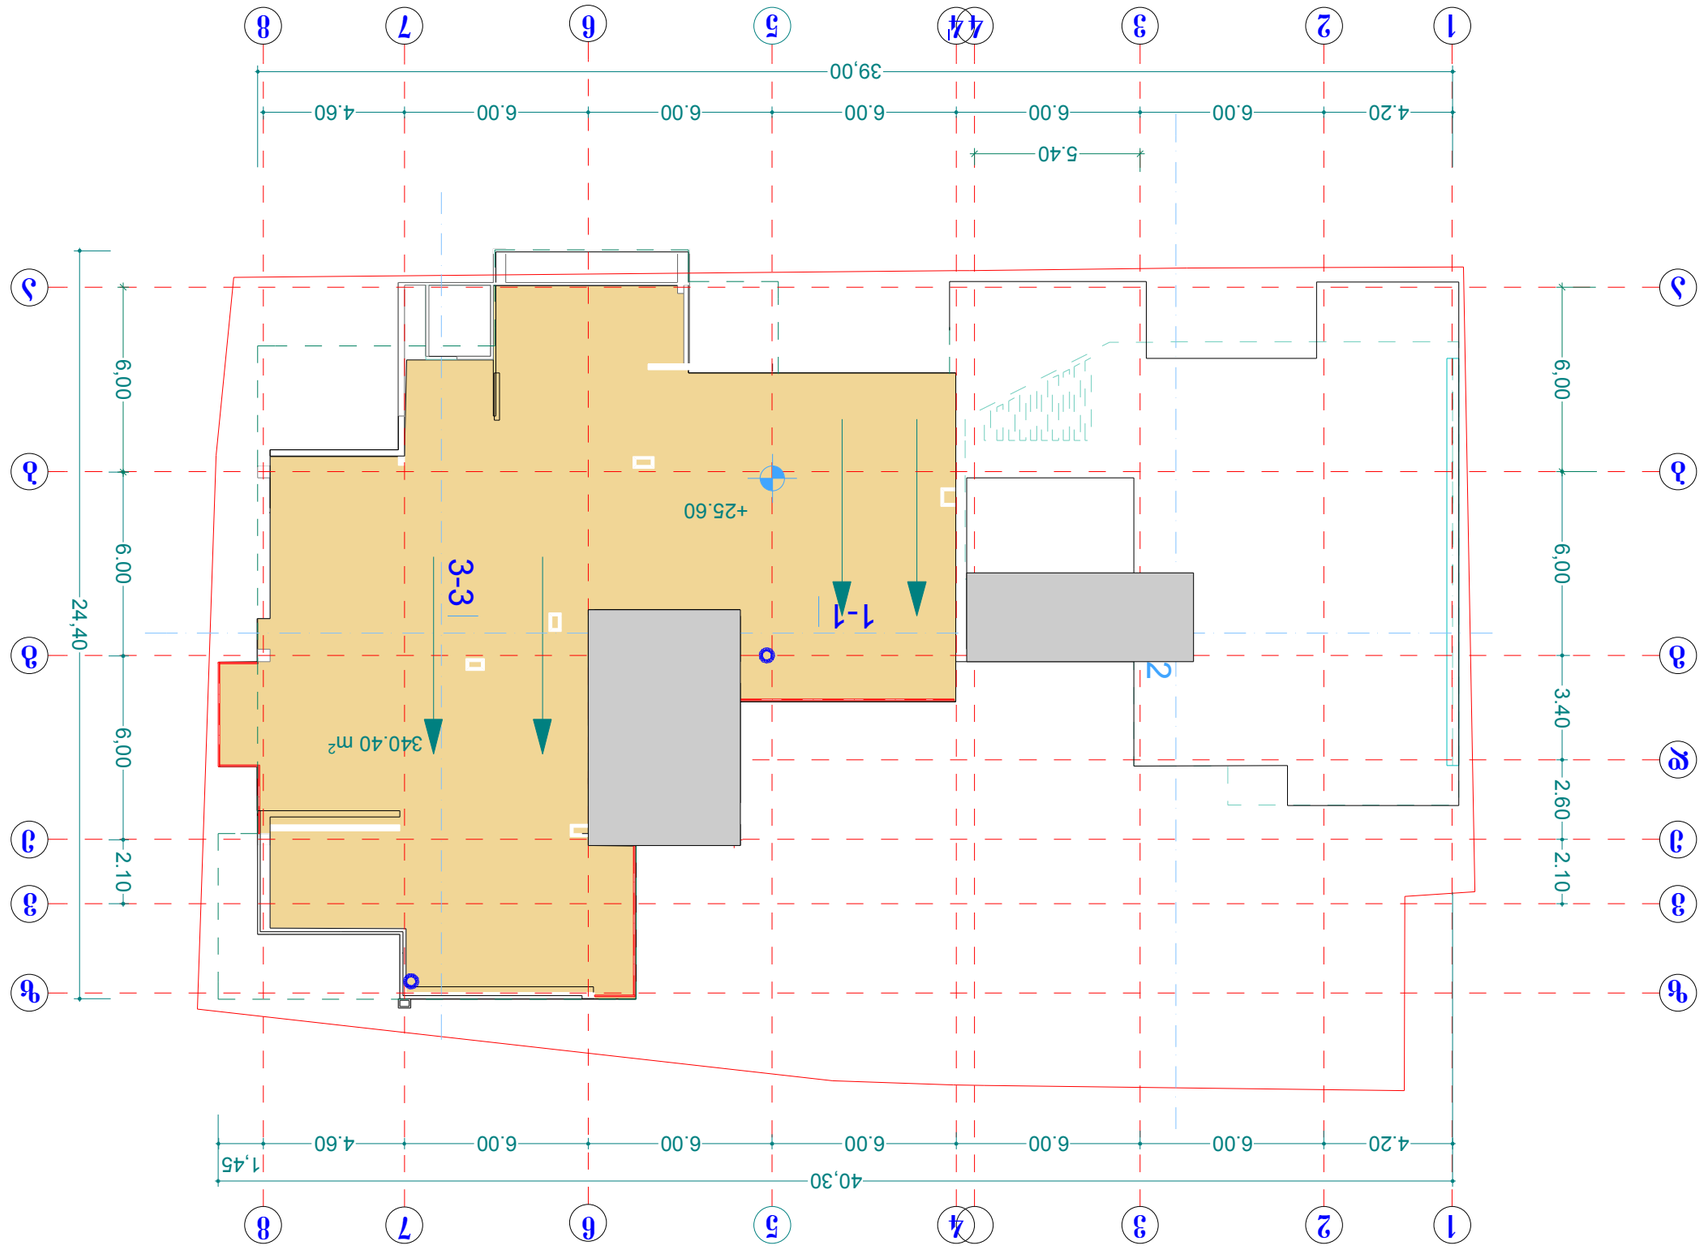

19 x 0.17 = 3.30

1

2

3

4

5

6

7

8

9

10

19

18

17

16

15

14

13

12

11

123456789

10

11

14

13

12

15
16
17
18
19
20
21
22
23
24

2-2
1-1

6.00 6,00 2.10

4.20 6.00 6.00 6.00 6.00 6.00 4.60

40,30

24,40

39,00

4.20 6.00 6.00 6.00 6.00 6.00 4.60

1,45

6,00 3.40 2.60 2.10 6,00

6,00

5.40

+25.60

+25.60

3-3

340.40 m

2

ვერტიკალური ნიშნული

დამკვეთი

შეთანხმებულია დამკვეთთან

საცხოვრებელი სახლი

isan_samgoris r-ni

winandlis q. #10

მრავალბინიანი

მასშტაბი

თარიღი

ექსპლიკაცია

შენიშვნები

პროექტის სახელწოდება

მისამართი

ხელმოწერა:

სტადია

პროექტი

სახურავის გეგმა

ფურცლები ფურცელი

ფორმატი A-3

თბილისი 2009 წ.

1:200

დაკვეთა # 2

ნიშნულზე 25.60

წითელი ხაზები

შეამოწმა

თანამდებობა გვარი

არქიტექტორი

სათავსოს ფართი

წყლის გადაყვანის მიმართულება

სარინელები

T.axmeteli

abgdev

abgev

1

2

3

4

5

6

7

8

1

2

3

4

5

6

7

8

z

z

38,14 ì

2

დირექტორი ზ.გიგაური

საქართველო
თბილისი
ხვიჩიას # 38
4 ტელ: 37 56 26

amx.,,winandali-2007,,
შ.პ.ს. ,,გარანტი კონტრაქშენ
jorjia,,

არქიტექტორი

z.gigauri