



















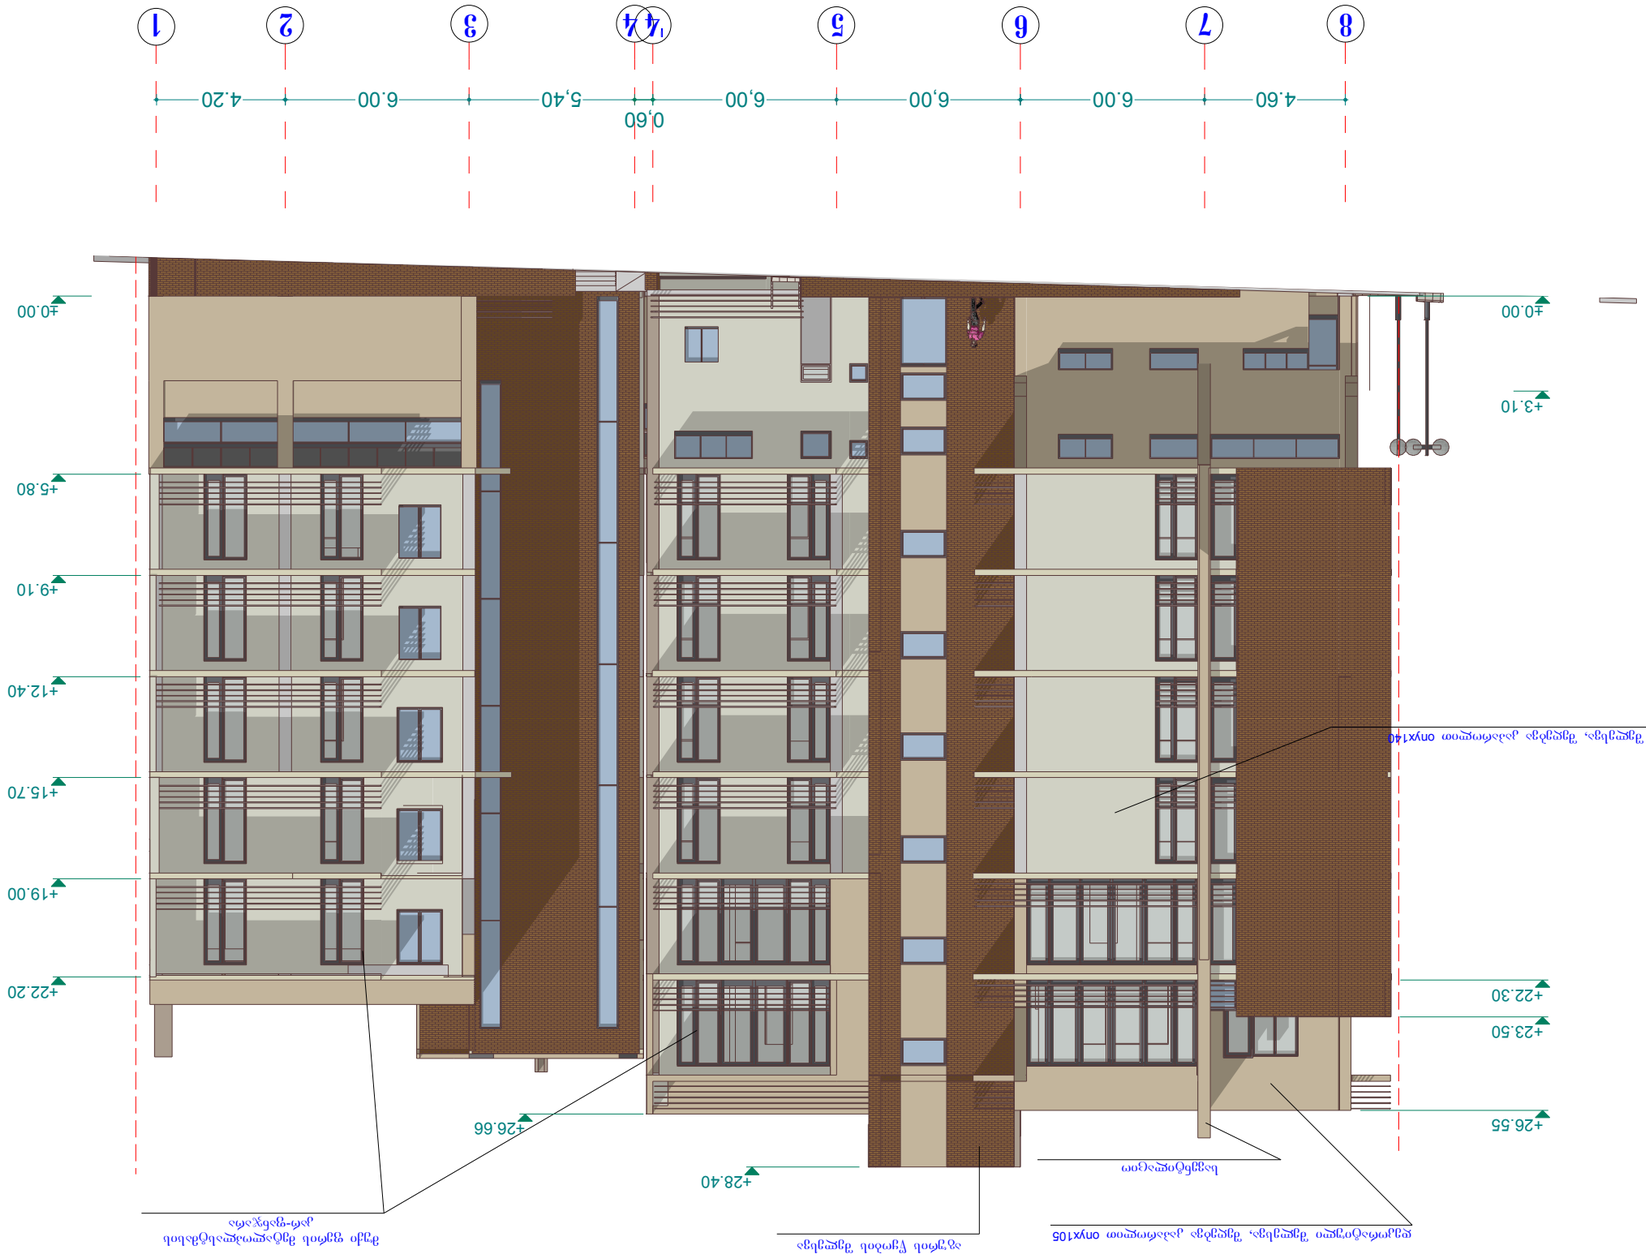

შენობის	A-3
დასრულების	2009 წ.
ფასადების	№ 2

ქონებრივი ურთიერთობების ობიექტი

ფასადები 1-8 ღ-ზე

ზომები მილიმეტრებში

±0.00 ნიშნულზე მდებარე ტერიტორიის გეგმა

58.63მ² სულ ფართობი

562,14 მ² ფასადის ზედაპირის ფართობი (ფოტოების ფასადი)


566.02 მ² ფასადი 1-2 სართულის




შემსრულებელი	შპს „ფრიზე“
	ბეთანიის N 38
	ტელ: 37 56 26

პროექტის დასახელება	

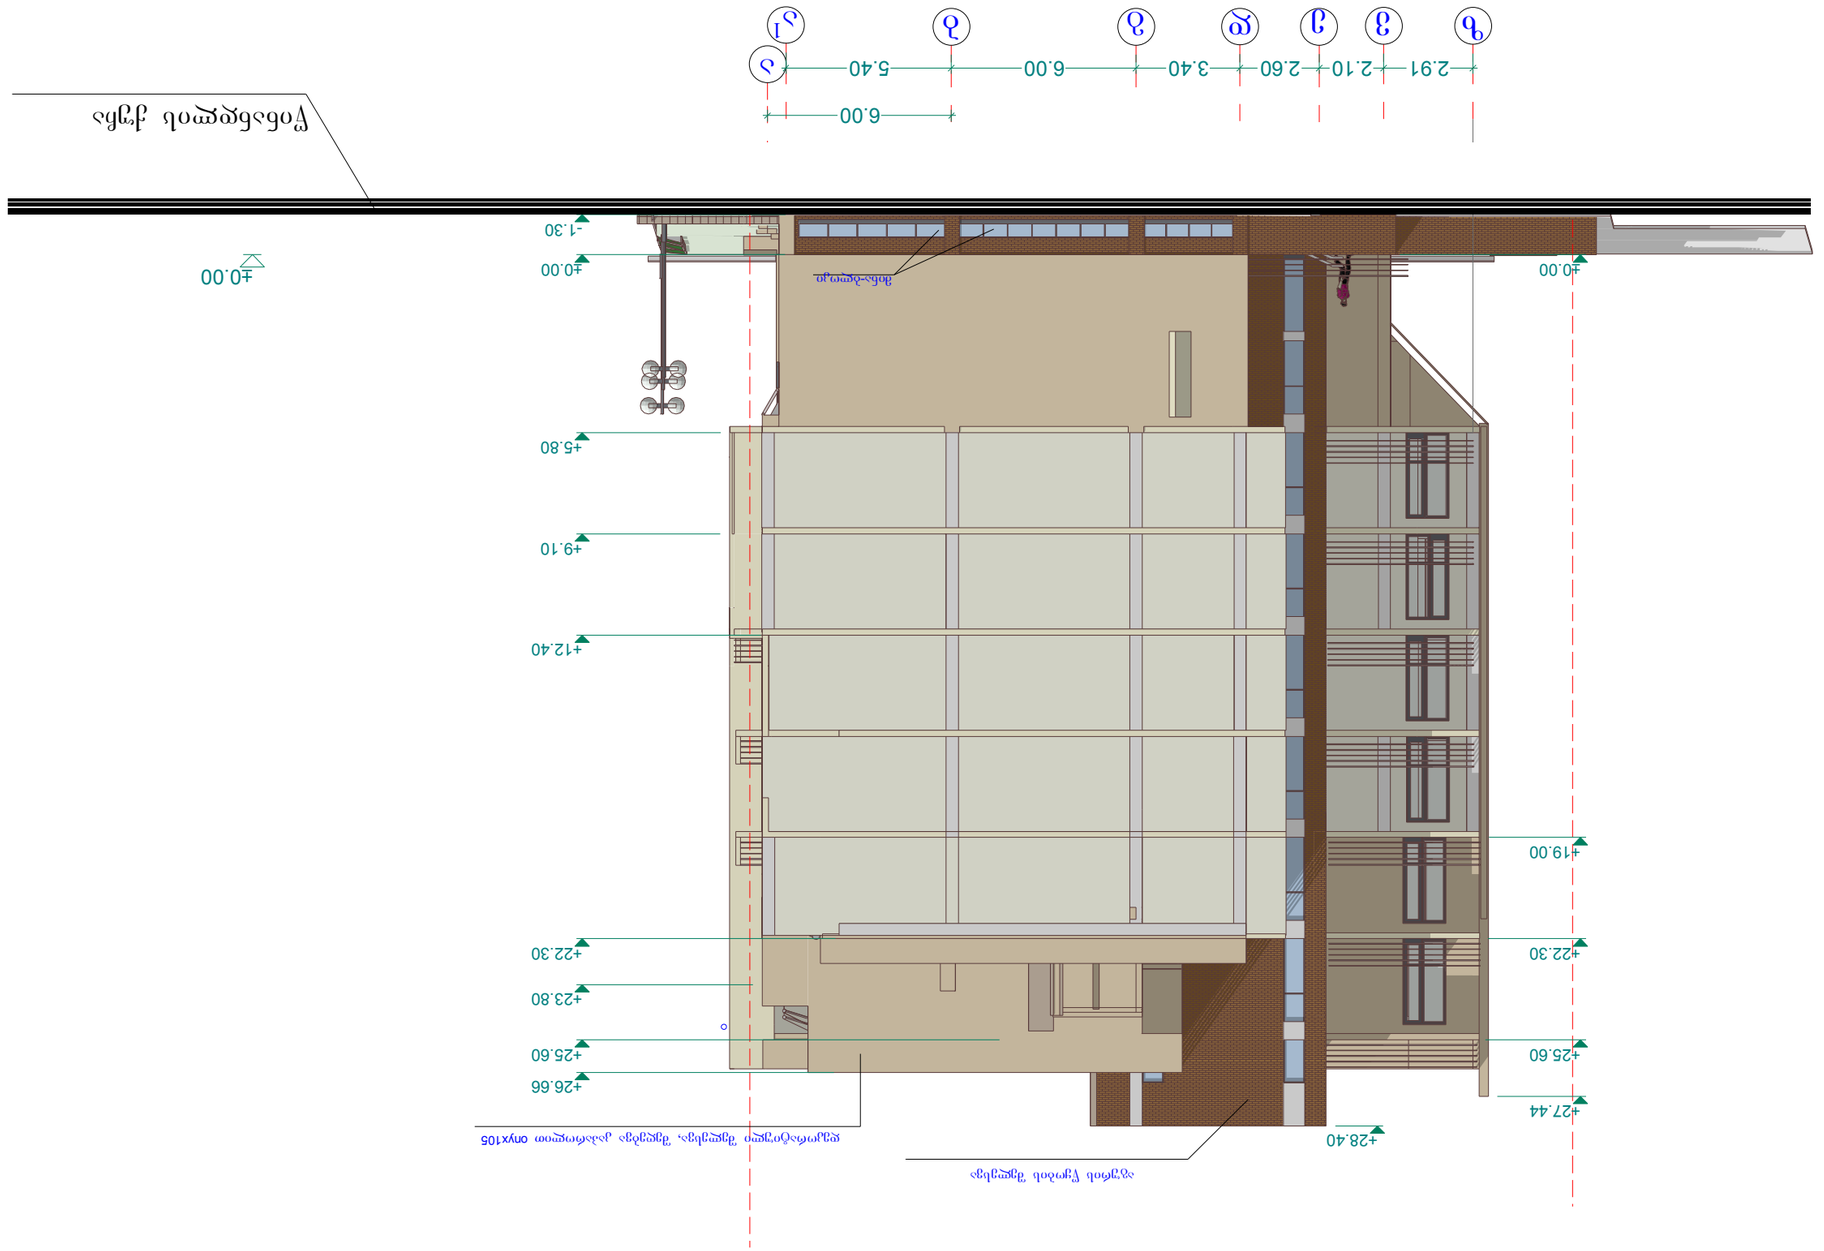


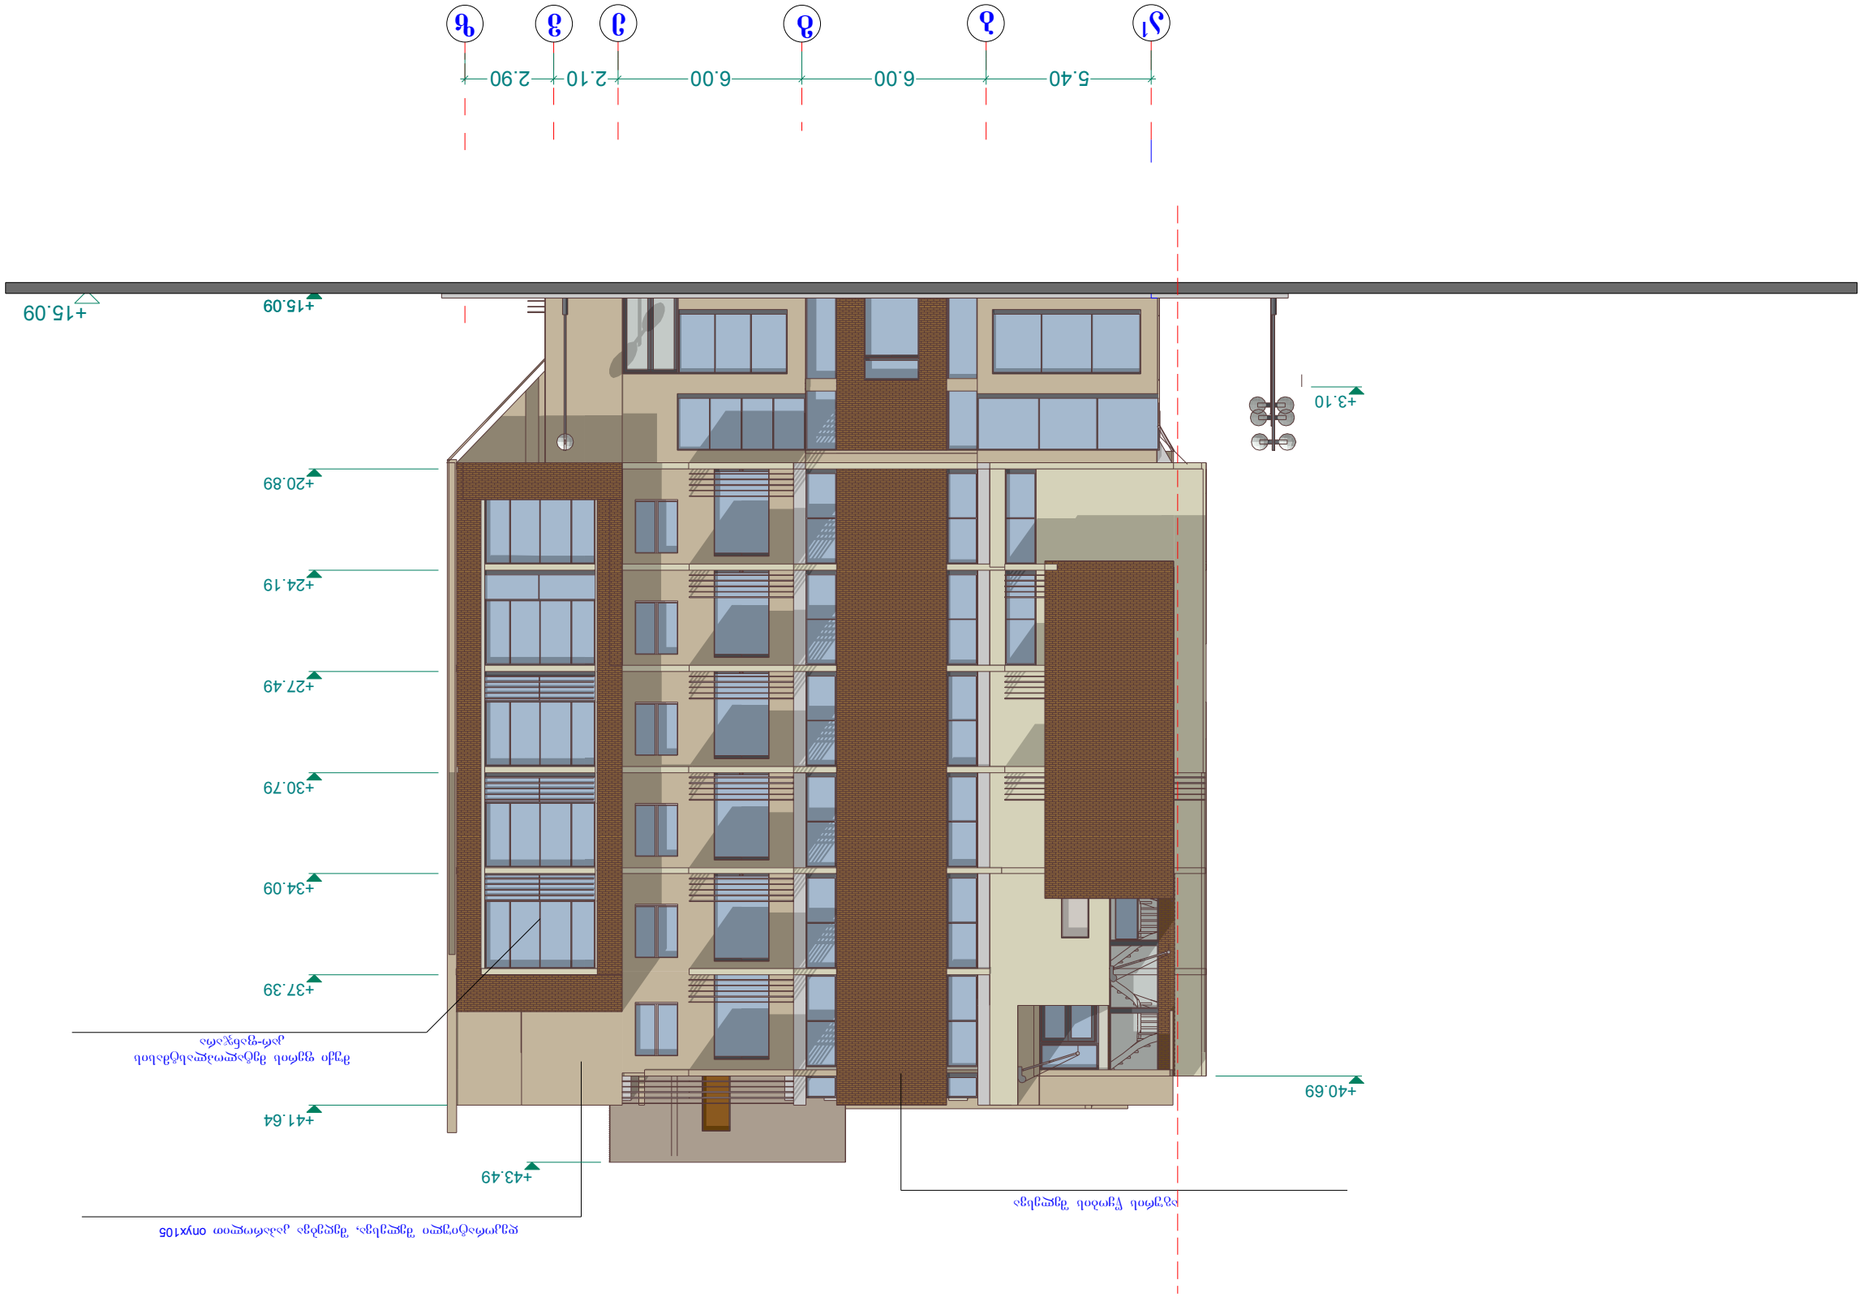
















