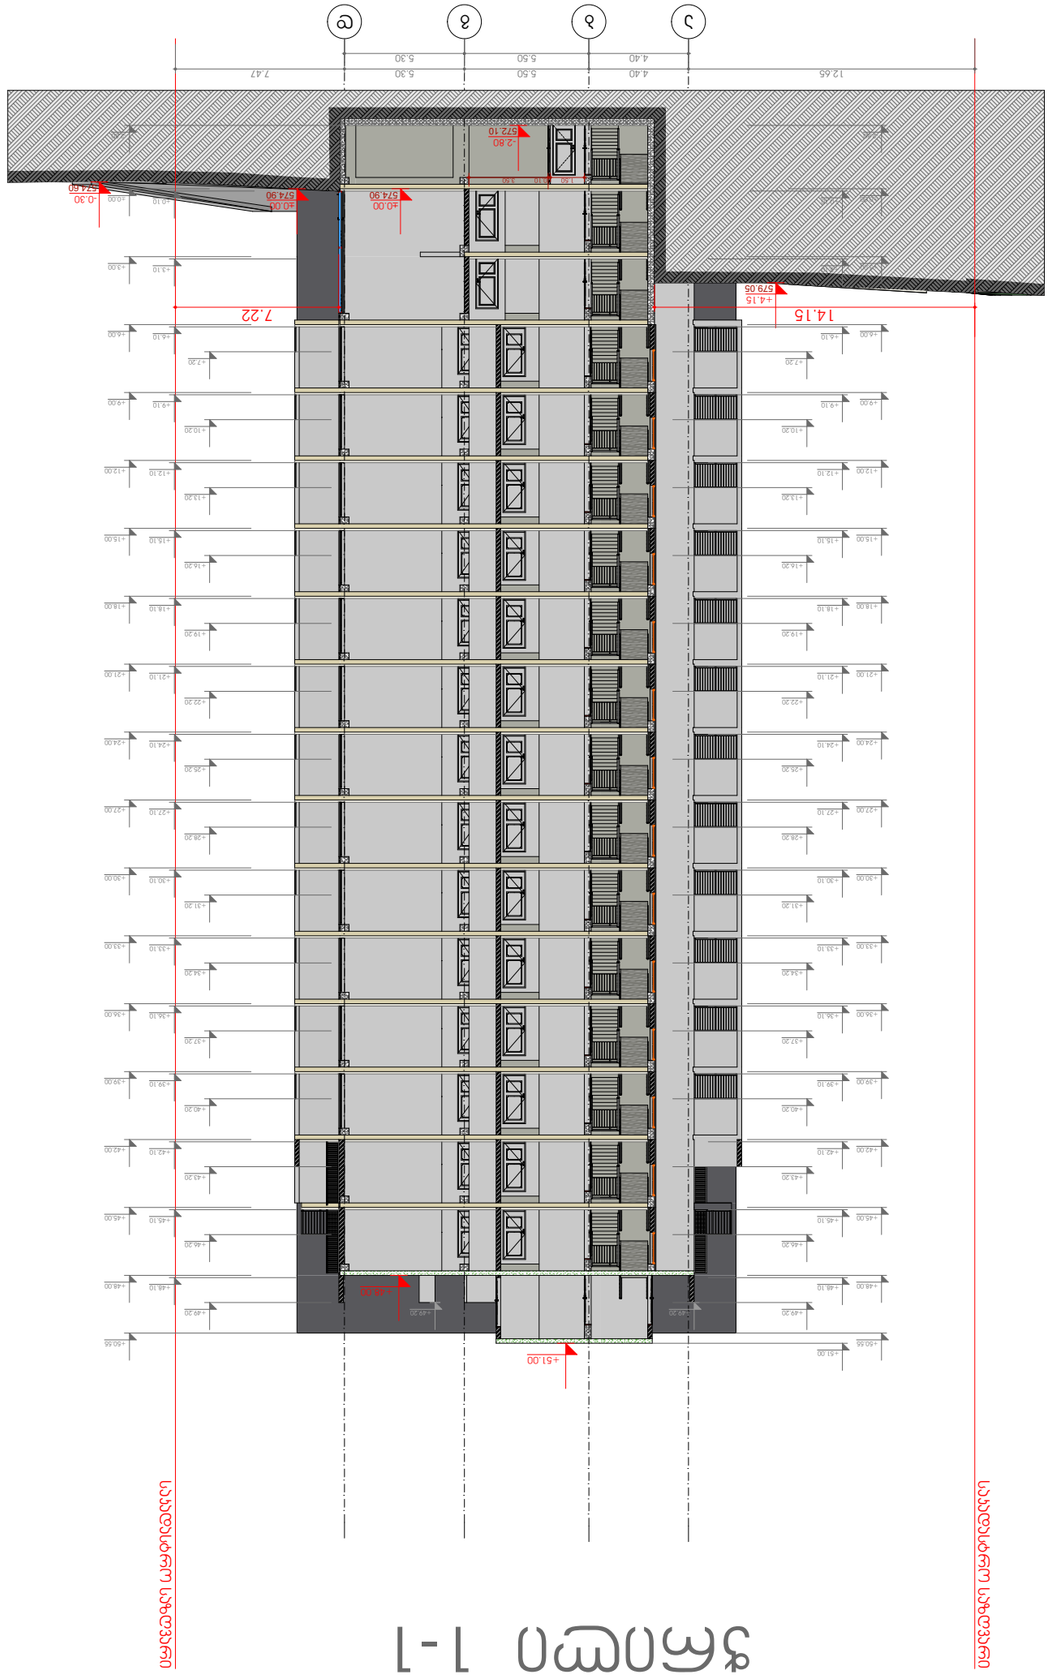

ნახაზის დასახელება DRWG.	ცვლილების DATE OF ISSUE	
	მასშტაბი SCALE	1:200
	ნახაზის STAGE	
	ფურცლის ზომა PAPER SIZE	A-2
	ფაილის სახელი FILE NAME	
	ფურცლების PAGES	

არქიტექტურა ნაწილი
ARCHITECTURE


NOTES

* ნახაზზე ასახული ინფორმაცია საკუთრების ფორმის მიხედვით ნახაზის ნაწილია.

CLIENT

PROJECT

ADDRESS

LEGEND

ავარიული ხანძარსაწინააღმდეგო ლიანდაგი

ხანძარსაწინააღმდეგო ჰიდრანტი

ხანძარსაწინააღმდეგო სავალი ნაწილის მინიმალური ზომები D-300 სმ


KEY PLAN

ობიექტის ადგილმდებარეობის ნახაზი

ჭრილი 2-2

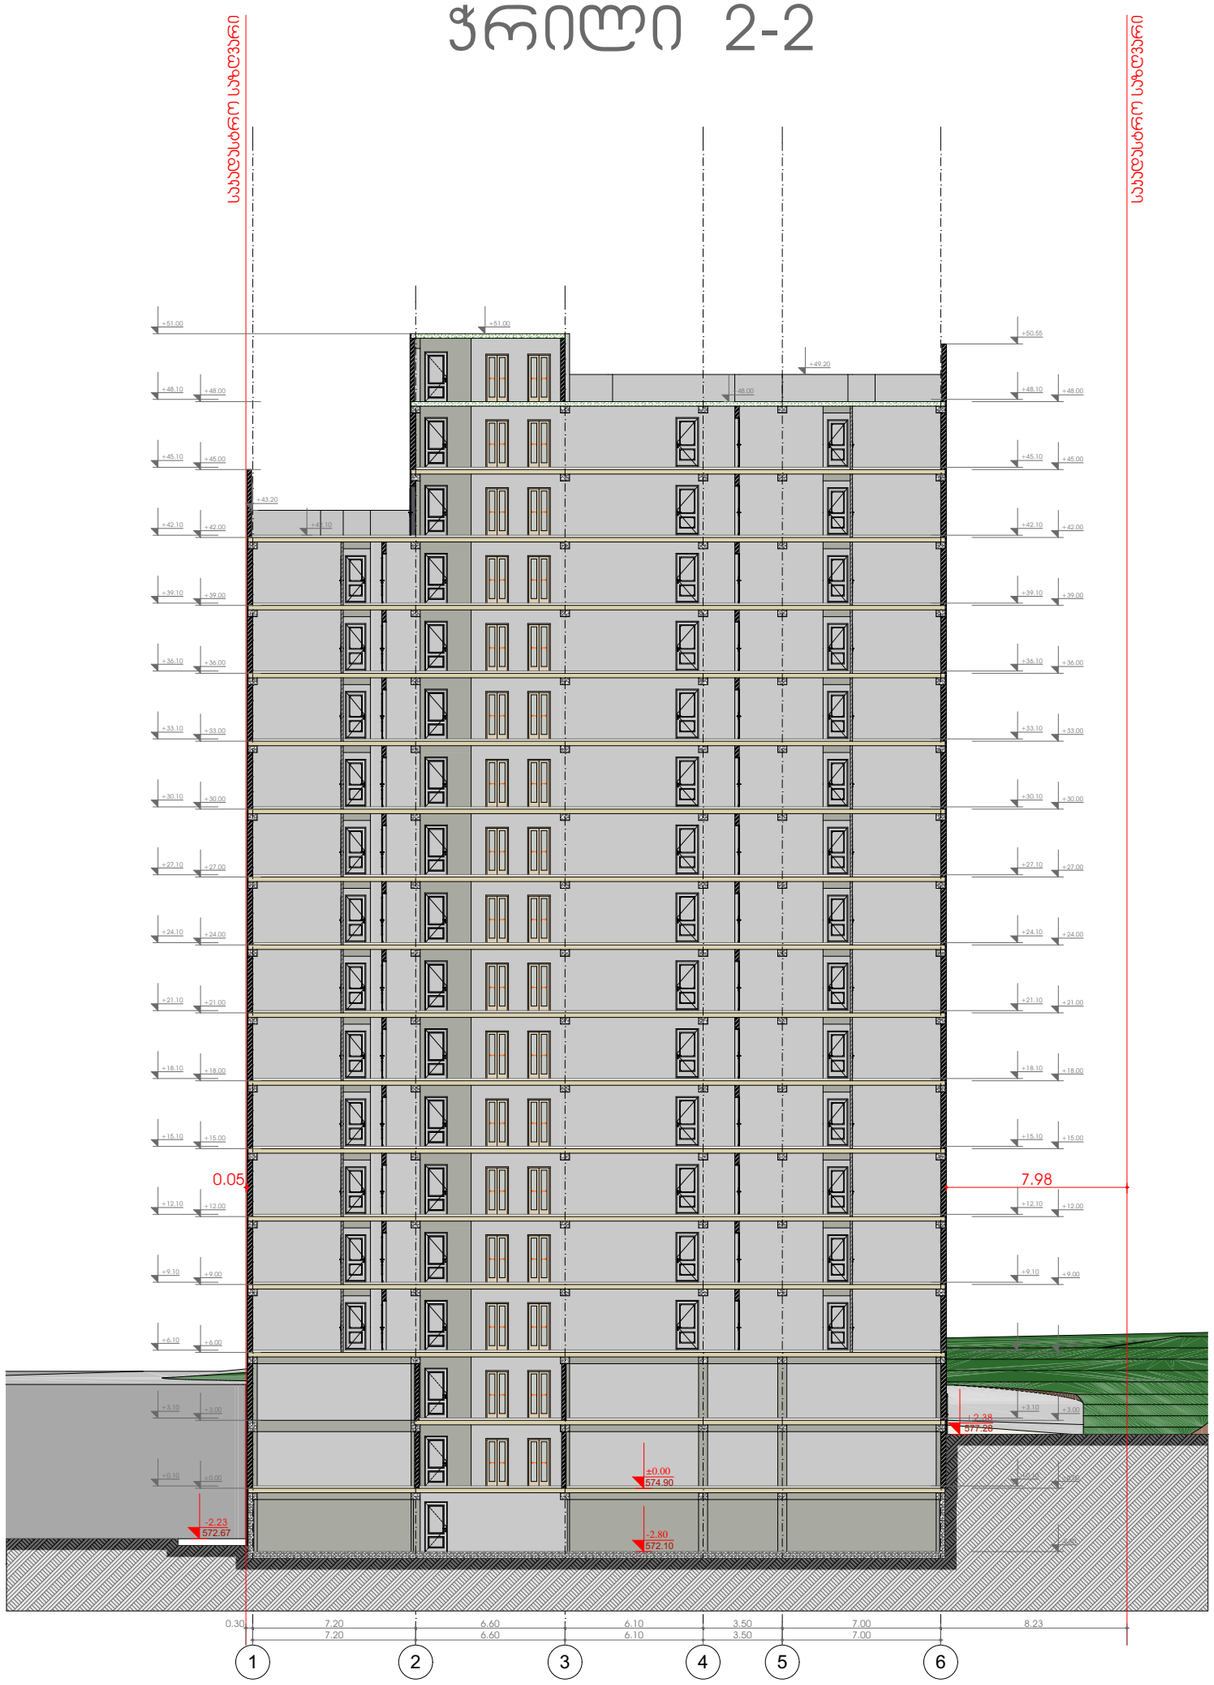

სიტუაციური სქემა KEY PLAN



პირობითი აღნიშვნები LEGEND

ჭრილის ხაზი

ღერძის ხაზი



ბქნ.ეკონომიკური მაჩვენებლები

შენიშვნები NOTES

* ნახაზი შესრულებულია სანიმებრებში.

* ნახაზზე მოცემულია არქიტექტორული ნიშნულები

დამკვეთი
CLIENT

პროექტი
PROJECT

მისამართი
ADDRESS

თანამდებობა	გვარი	ხელმოწერა
მთ.არქიტექტორი	ს.ჯაჯლიანი	
დაამუშავა	ს.ჯაჯლიანი	
დაამუშავა	გ.ღუმენაშვილი	
პროსტრუქტორი	თ.მეცხარიძე	

არქიტექტორული ნაწილი
ARCHITECTURE

ნახაზის DRWG.	თარიღი DATE OF ISSUE	
	მასშტაბი SCALE	1:200
	სტადია STAGE	
	ფორმატი PAPER SIZE	A-2
	ფაილის სახელი FILE NAME	
	ფურცლების PAGES	