ფურცლების რაოდ.		8. ქშჩჯფრფოფიო
ჯრ. შიტ. ანძ.		ვ.ვაძმვვფრაკვშვშფრფ
შესაბამისობა		ი.ო.ქშჯჯრაკ.ავა

ვ.ს.ს.
„ჯეოცენტრი"
ქ. თბილისი, ვაკე-საბურთალოს რაიონული ბაზისური ბადე №34-ში მოპირკეთებული ტერიტორიის კეთილმოწყობა სამშენებლო ნაკვეთზე (საკად. კოდი 01.05.04.0560)
ტექნიკური ნაწილი

ზოგადი ინფორმაცია

ფასადი №

სტადია	ფურცელი	ფურცლების რაოდენობა
მ.ა	-	1:200

ფასადი 1-1

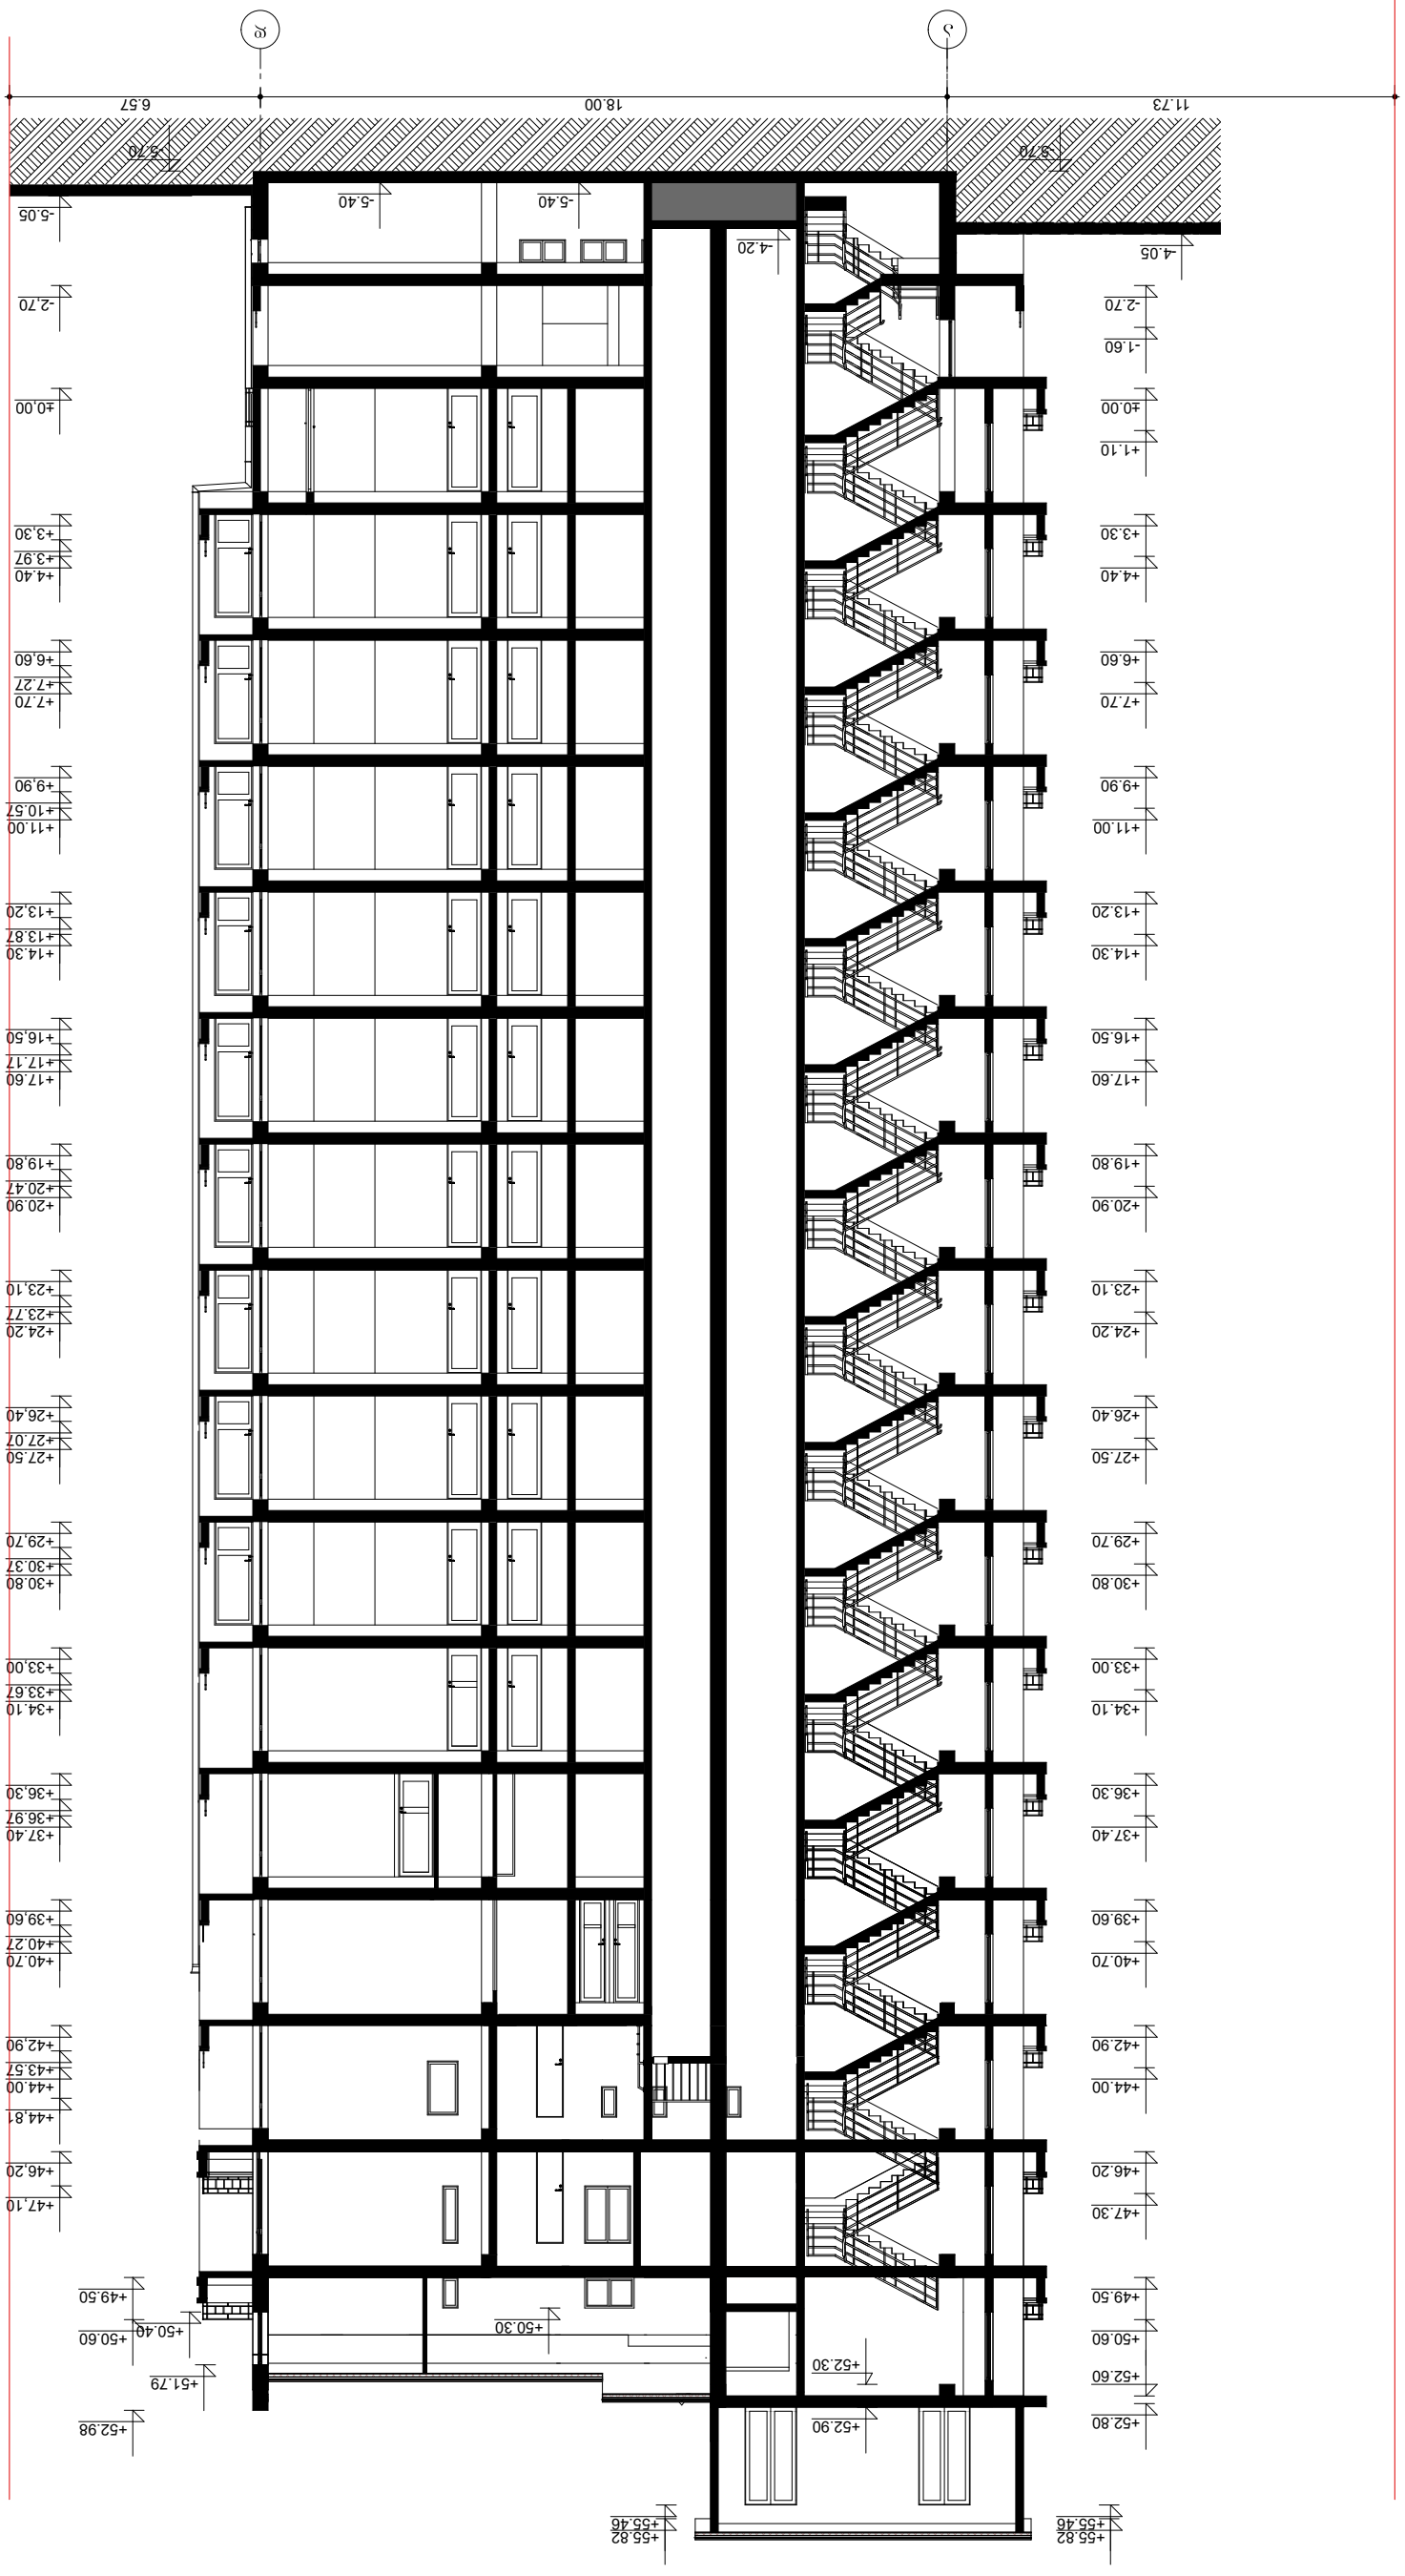

ფასადი 1-1
მ. 1:200

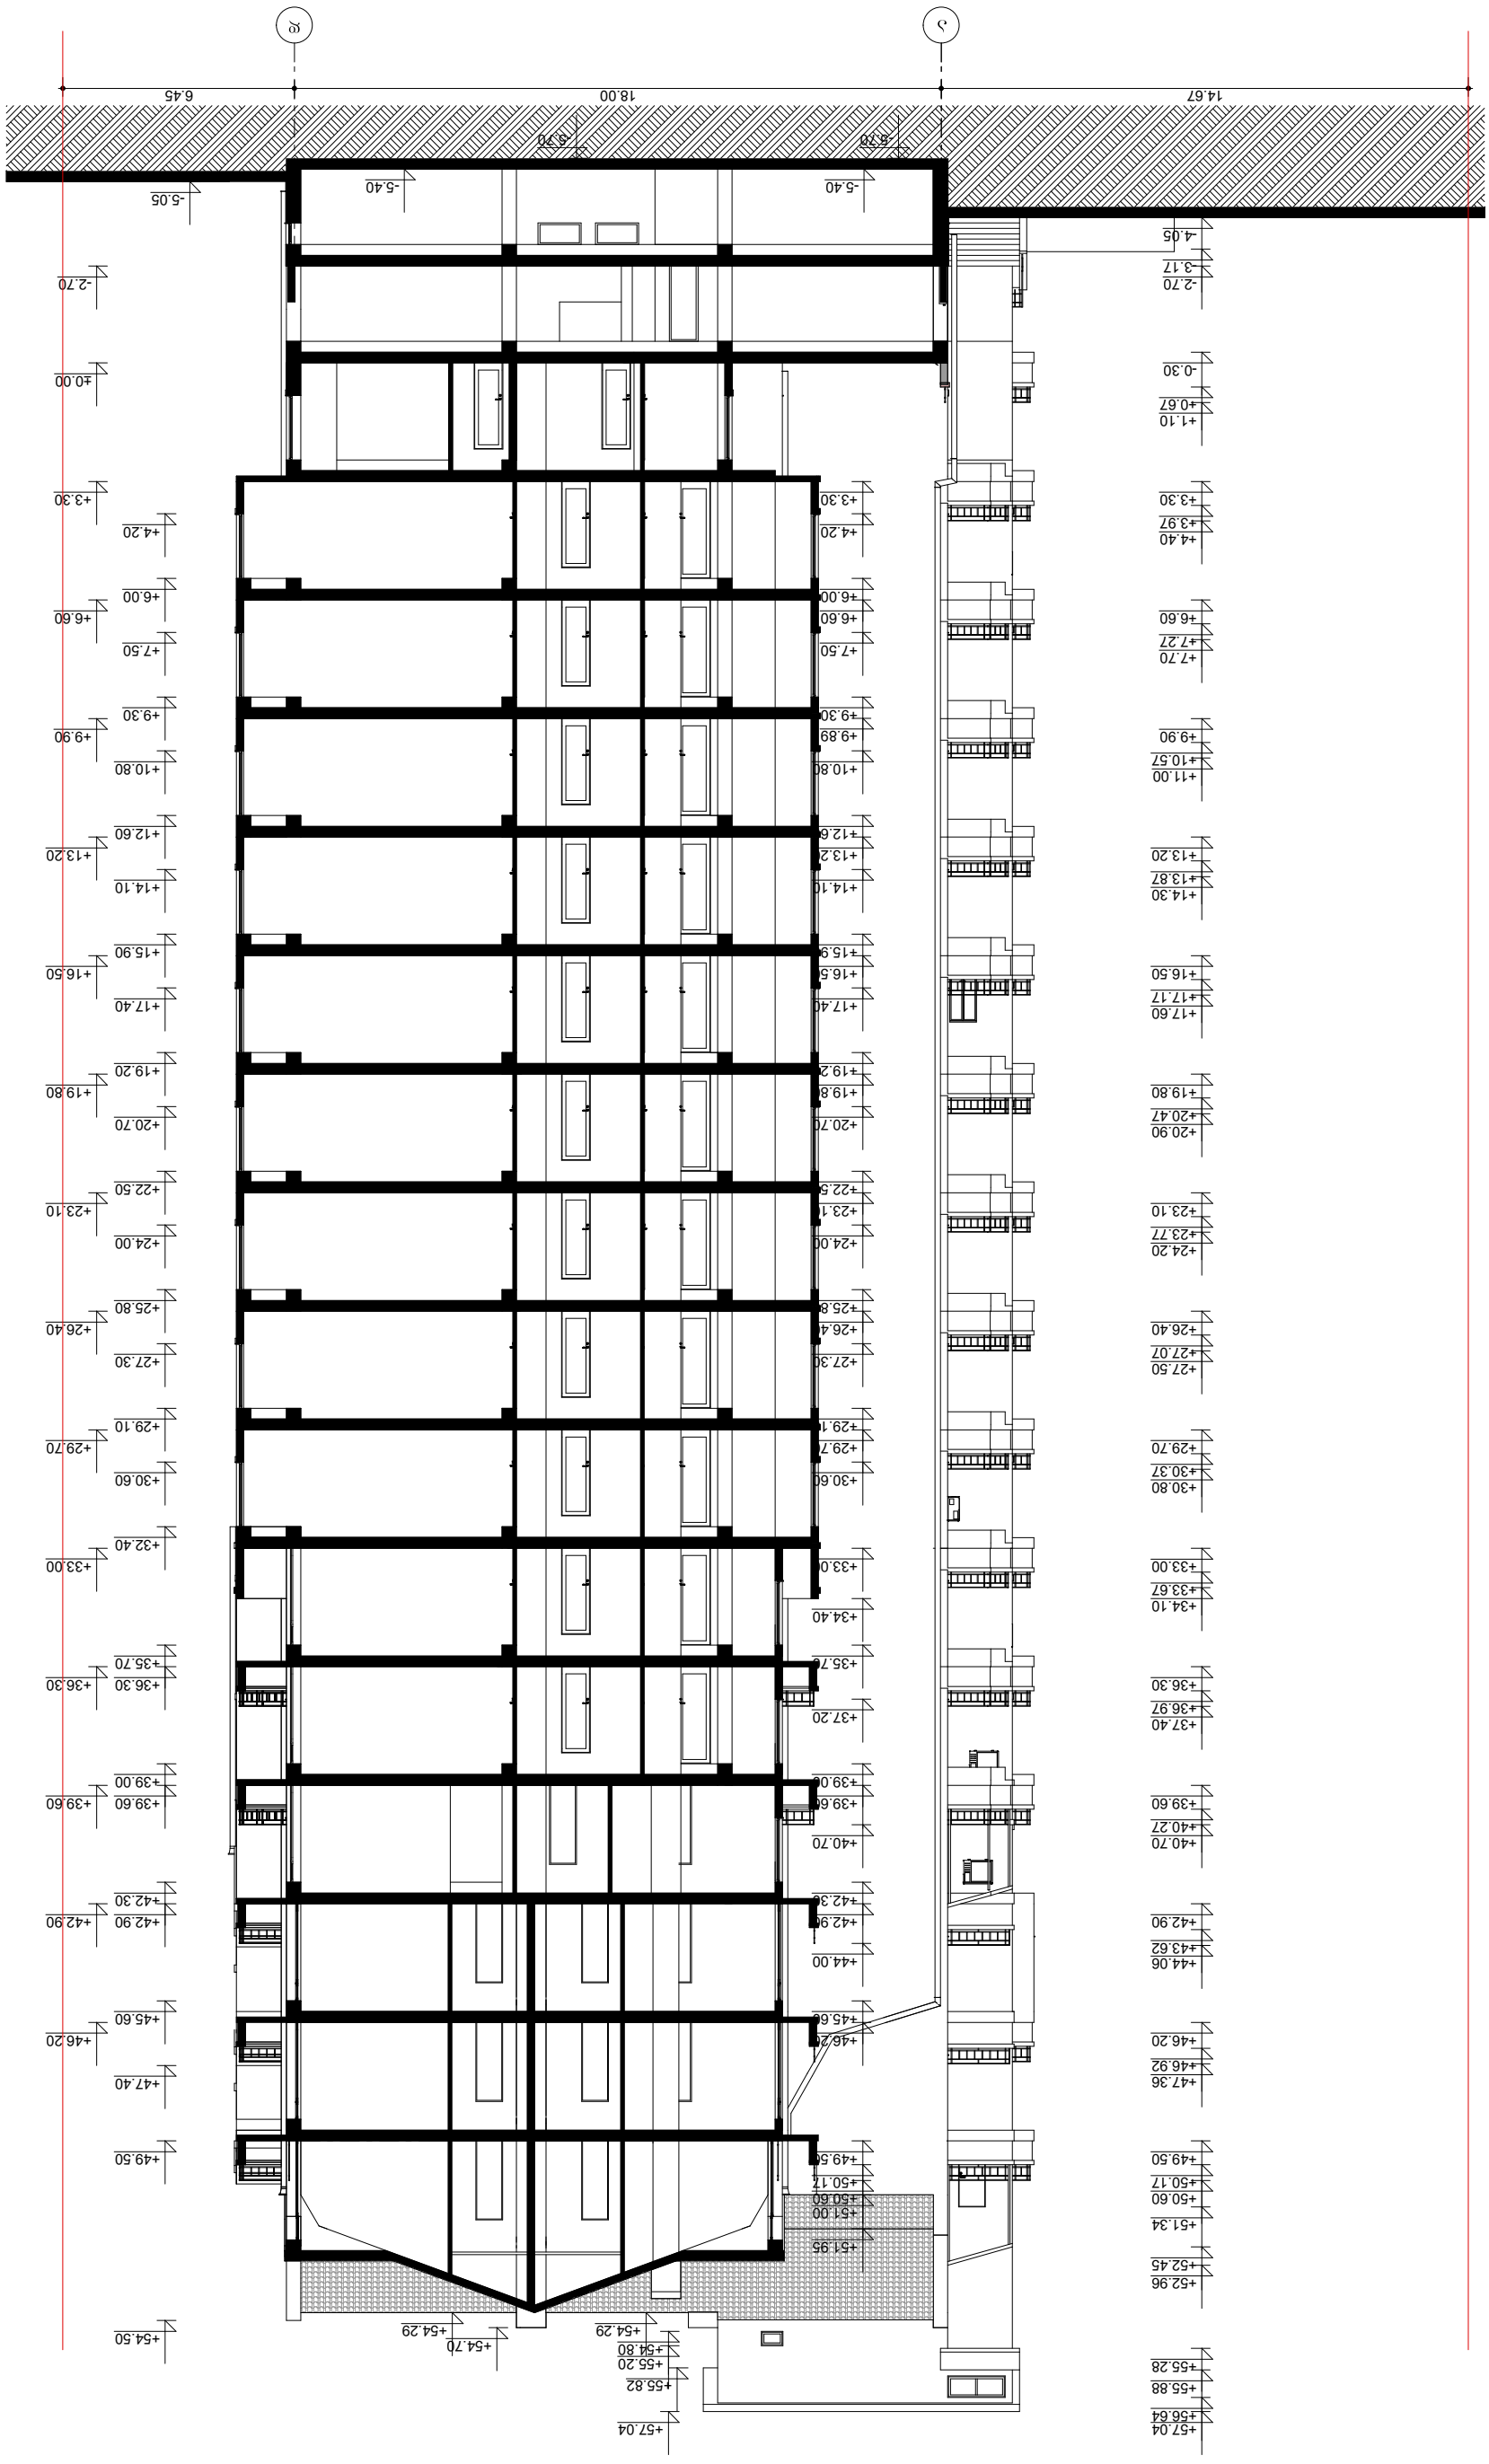







































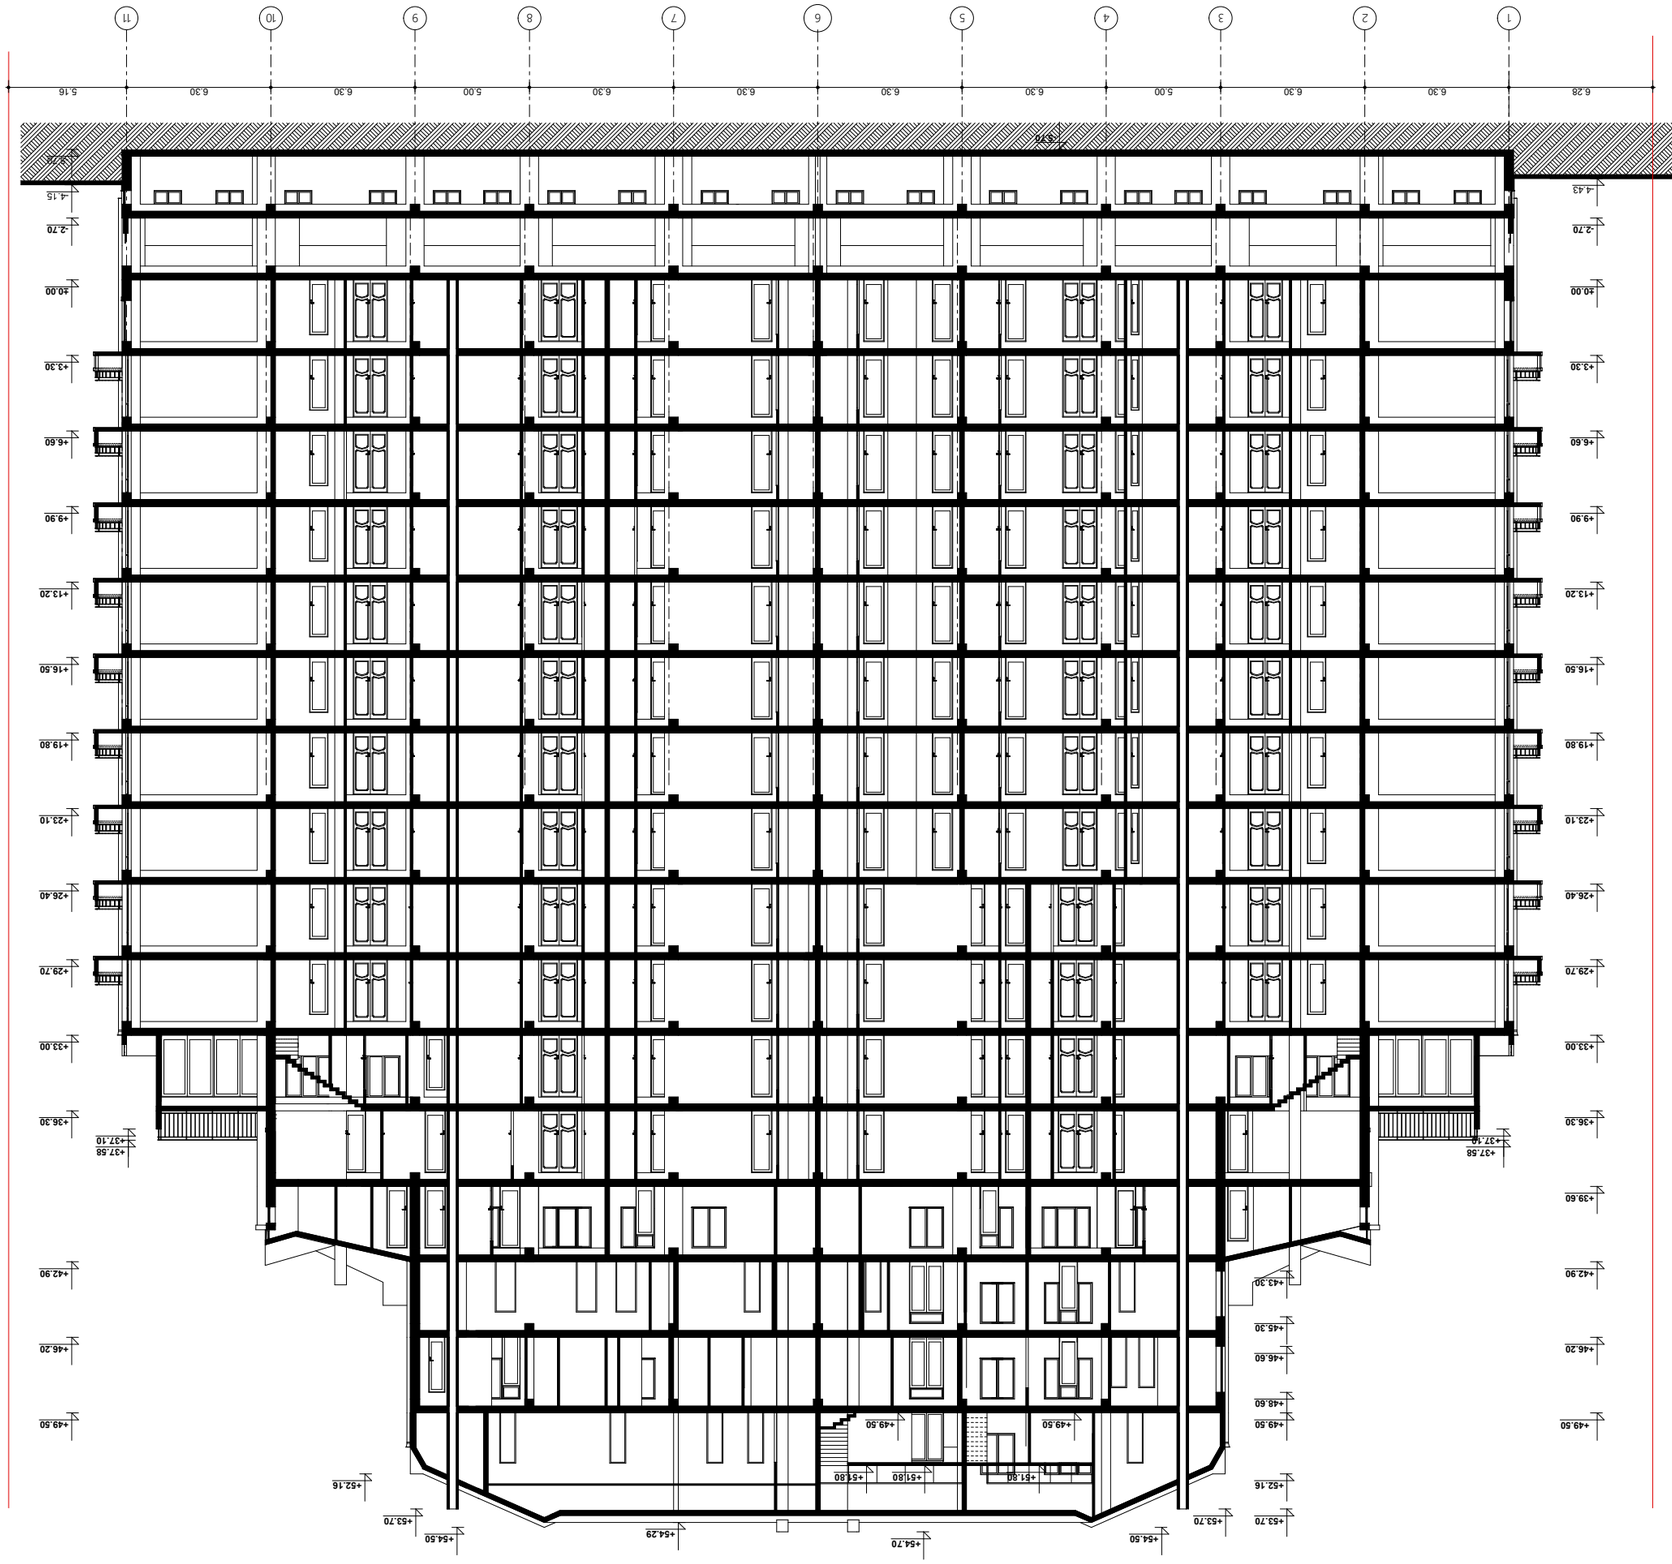
1
2
3
4
5
6
7
8
9
10
11
6.28
6.30
6.30
5.00
6.30
6.30
6.30
6.30
5.00
6.30
6.30
5.16
+4.43
+2.70
+0.00
+3.30
+6.60
+9.90
+13.20
+16.50
+19.80
+23.10
+26.40
+29.70
+33.00
+36.30
+37.58
+37.10
+39.60
+42.90
+43.30
+45.30
+46.60
+46.20
+48.60
+49.50
+49.50
+49.50
+49.50
+51.80
+51.80
+54.80
+52.16
+52.16
+53.70
+53.70
+54.50
+54.70
+54.29
+54.50

