
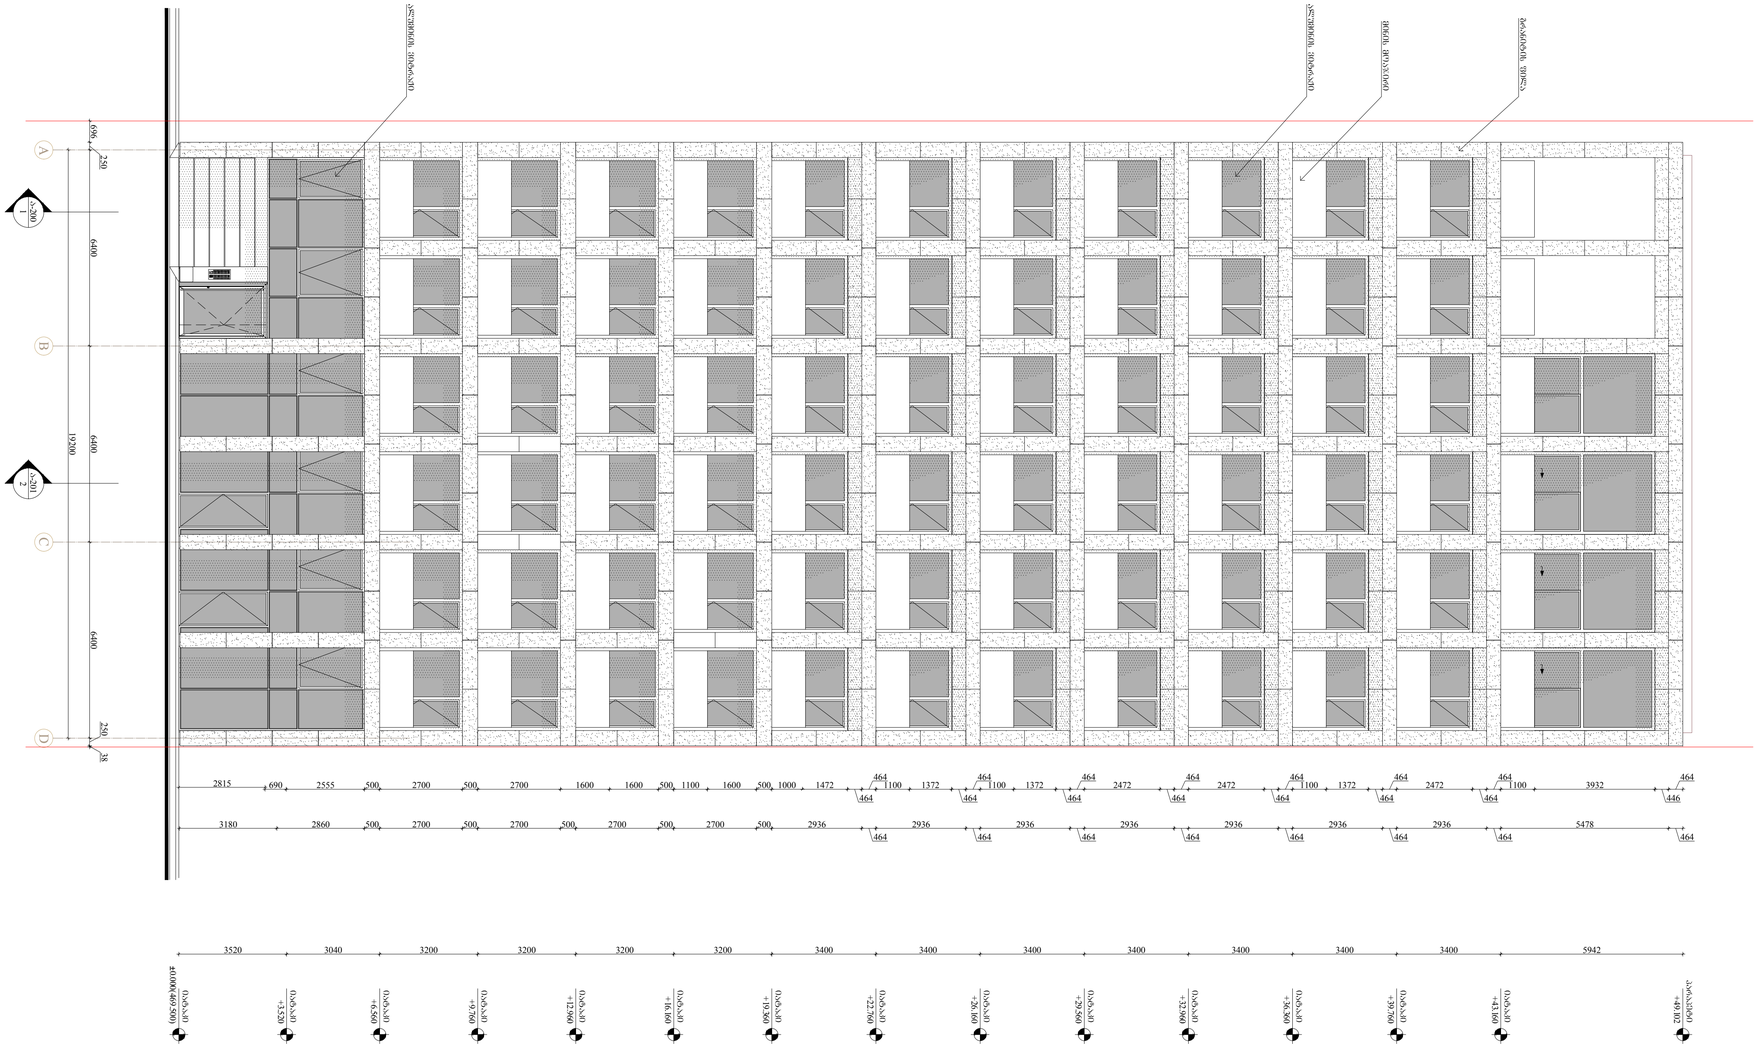



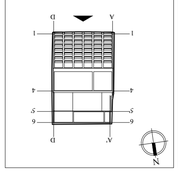











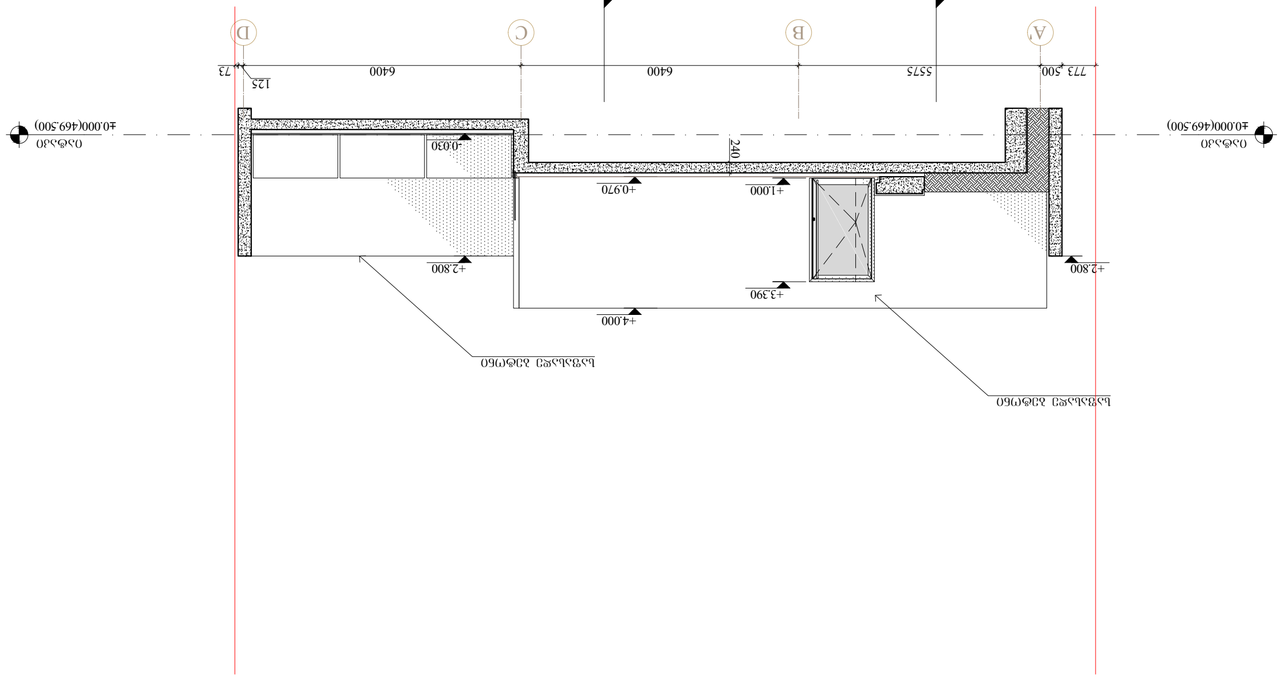

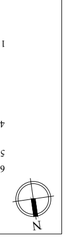

ᲒᲐᲜᲚᲐᲒᲔᲑᲘᲡ ᲜᲝᲛᲔᲠᲘ

Ა-300ა

ᲒᲐᲜᲚᲐᲒᲔᲑᲘᲡ ᲡᲐᲮᲔᲚᲘ

ᲒᲐᲜᲚᲐᲒᲔᲑᲘᲡ ᲡᲘᲒᲠᲫᲔ A'-D

ᲛᲐᲡᲨᲢᲐᲑᲘ

ᲐᲠᲥᲘᲢᲔᲥᲢᲣᲠᲣᲚᲘ ᲜᲐᲮᲐᲢᲔᲑᲘ

ᲛᲘᲛᲐᲠᲗᲣᲚᲔᲑᲐ ᲐᲮᲚᲐᲡ ᲛᲘᲛᲓᲘᲜᲐᲠᲔ ᲥᲣᲩᲐᲖᲔ
ᲛᲘᲜᲘᲭᲘᲡ ᲛᲣᲜᲘᲪᲘᲞᲐᲚᲘᲢᲔᲢᲘ
ᲥᲝᲜᲡ. 225 81 05

ᲞᲠᲝᲔᲥᲢᲘᲡ ᲜᲝᲛᲔᲠᲘ

ᲐᲐᲐ

ᲐᲠᲥᲘᲢᲔᲥᲢᲘᲡ ᲓᲐᲡᲐᲮᲔᲚᲔᲑᲐ

ᲒᲐᲜᲐᲨᲔᲜᲘ ᲛᲘᲔᲠᲔᲑᲐ ᲐᲮᲐᲚᲘ ᲡᲐᲪᲮᲝᲝᲑᲘᲡ ᲪᲔᲜᲢᲠᲘᲡ ᲛᲨᲔᲜᲔᲑᲚᲝᲑᲐ

ᲓᲐᲛᲙᲕᲔᲗᲘᲚᲘ,
ᲒᲐᲜᲡᲐᲙᲣᲗᲠᲔᲑᲣᲚᲘ ᲛᲘᲬᲘᲡ ᲜᲐᲙᲕᲔᲗᲘᲡ ᲡᲐᲙᲐᲓᲐᲡᲢᲠᲝ
ᲛᲘᲬᲘᲡ ᲜᲐᲙᲕᲔᲗᲘᲡ ᲡᲐᲙᲐᲓᲐᲡᲢᲠᲝ ᲙᲝᲓᲔᲥᲡᲘ №67

ᲨᲔᲛᲝᲬᲛᲔᲑᲣᲚᲘᲐ

ᲒᲐᲜᲚᲐᲒᲔᲑᲘᲡ ᲡᲐᲮᲔᲚᲘ ᲓᲐ ᲜᲝᲛᲔᲠᲘ

1		
2		
3		
4		
5		

ᲒᲐᲛᲝᲪᲔᲛᲘᲡ ᲗᲐᲠᲘᲦᲘ

ᲓᲐᲛᲢᲙᲘᲪᲔᲑᲣᲚᲘᲐ ᲐᲠᲥᲘᲢᲔᲥᲢᲘ

ᲒᲘᲝᲠᲒᲘ ᲛᲔᲡᲮᲘ

ᲐᲠᲥᲘᲢᲔᲥᲢᲘ

ᲒᲘᲝᲠᲒᲘ ᲛᲔᲡᲮᲘ

ᲐᲠᲥᲘᲢᲔᲥᲢ






ს-302

ფასადი ღერძებით 1-7 - **D-A**

ტიპიური სართული

A1


მასშტაბი


1:100

თარიღი 21/03/2018

პროექტის N 001

პროექტის ხელმძღვანელი
ნ. ჯაფარიძე

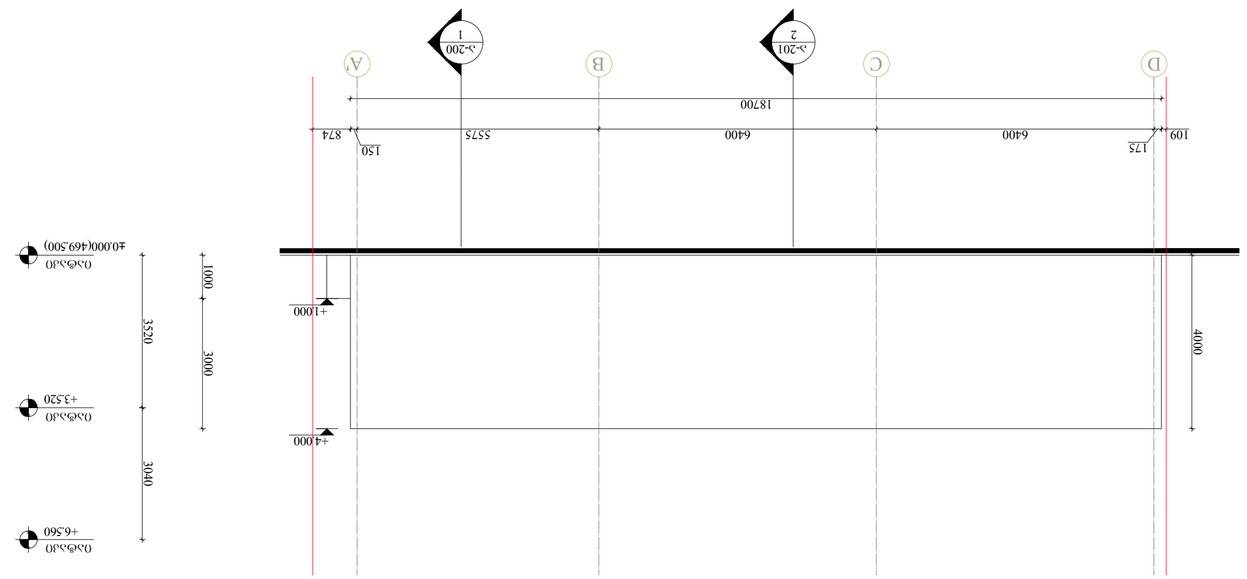

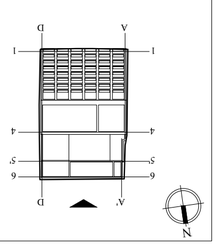























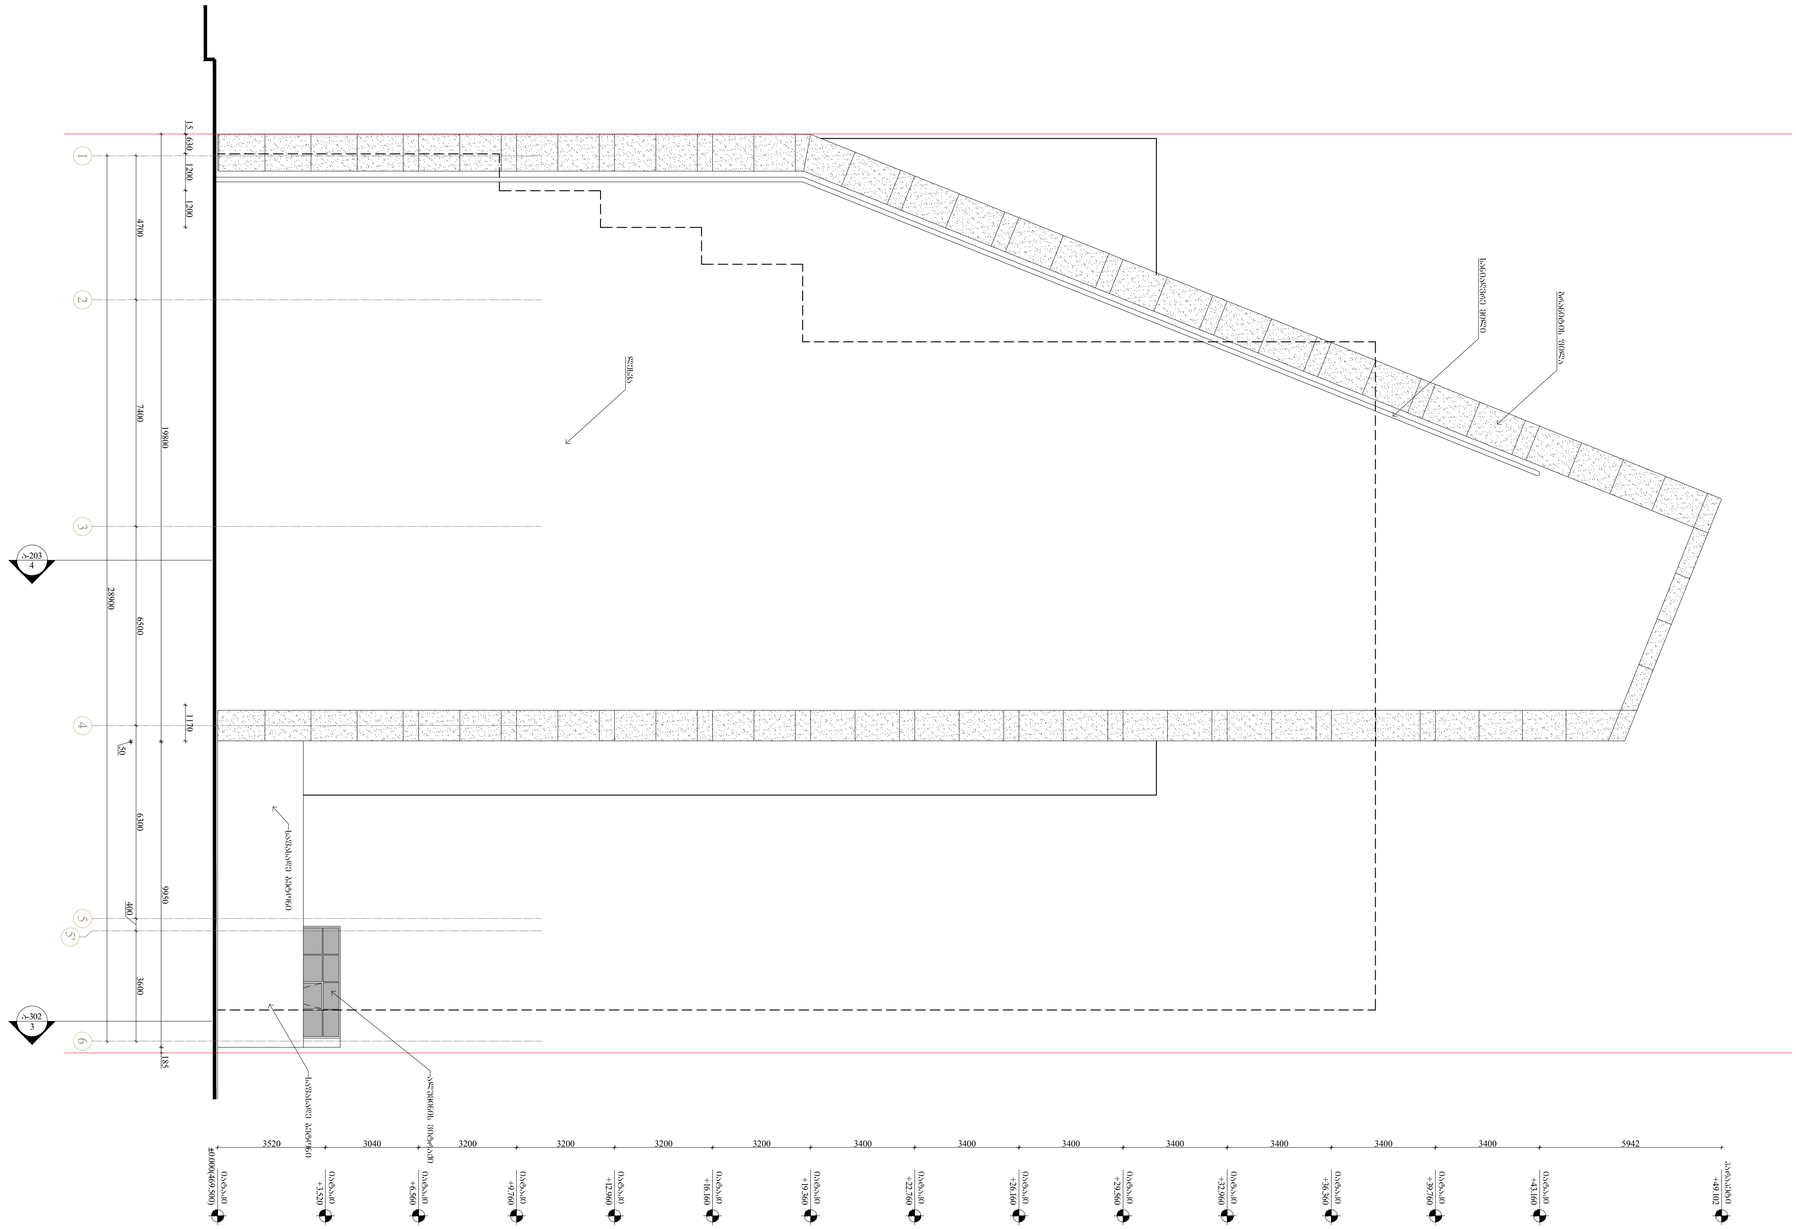


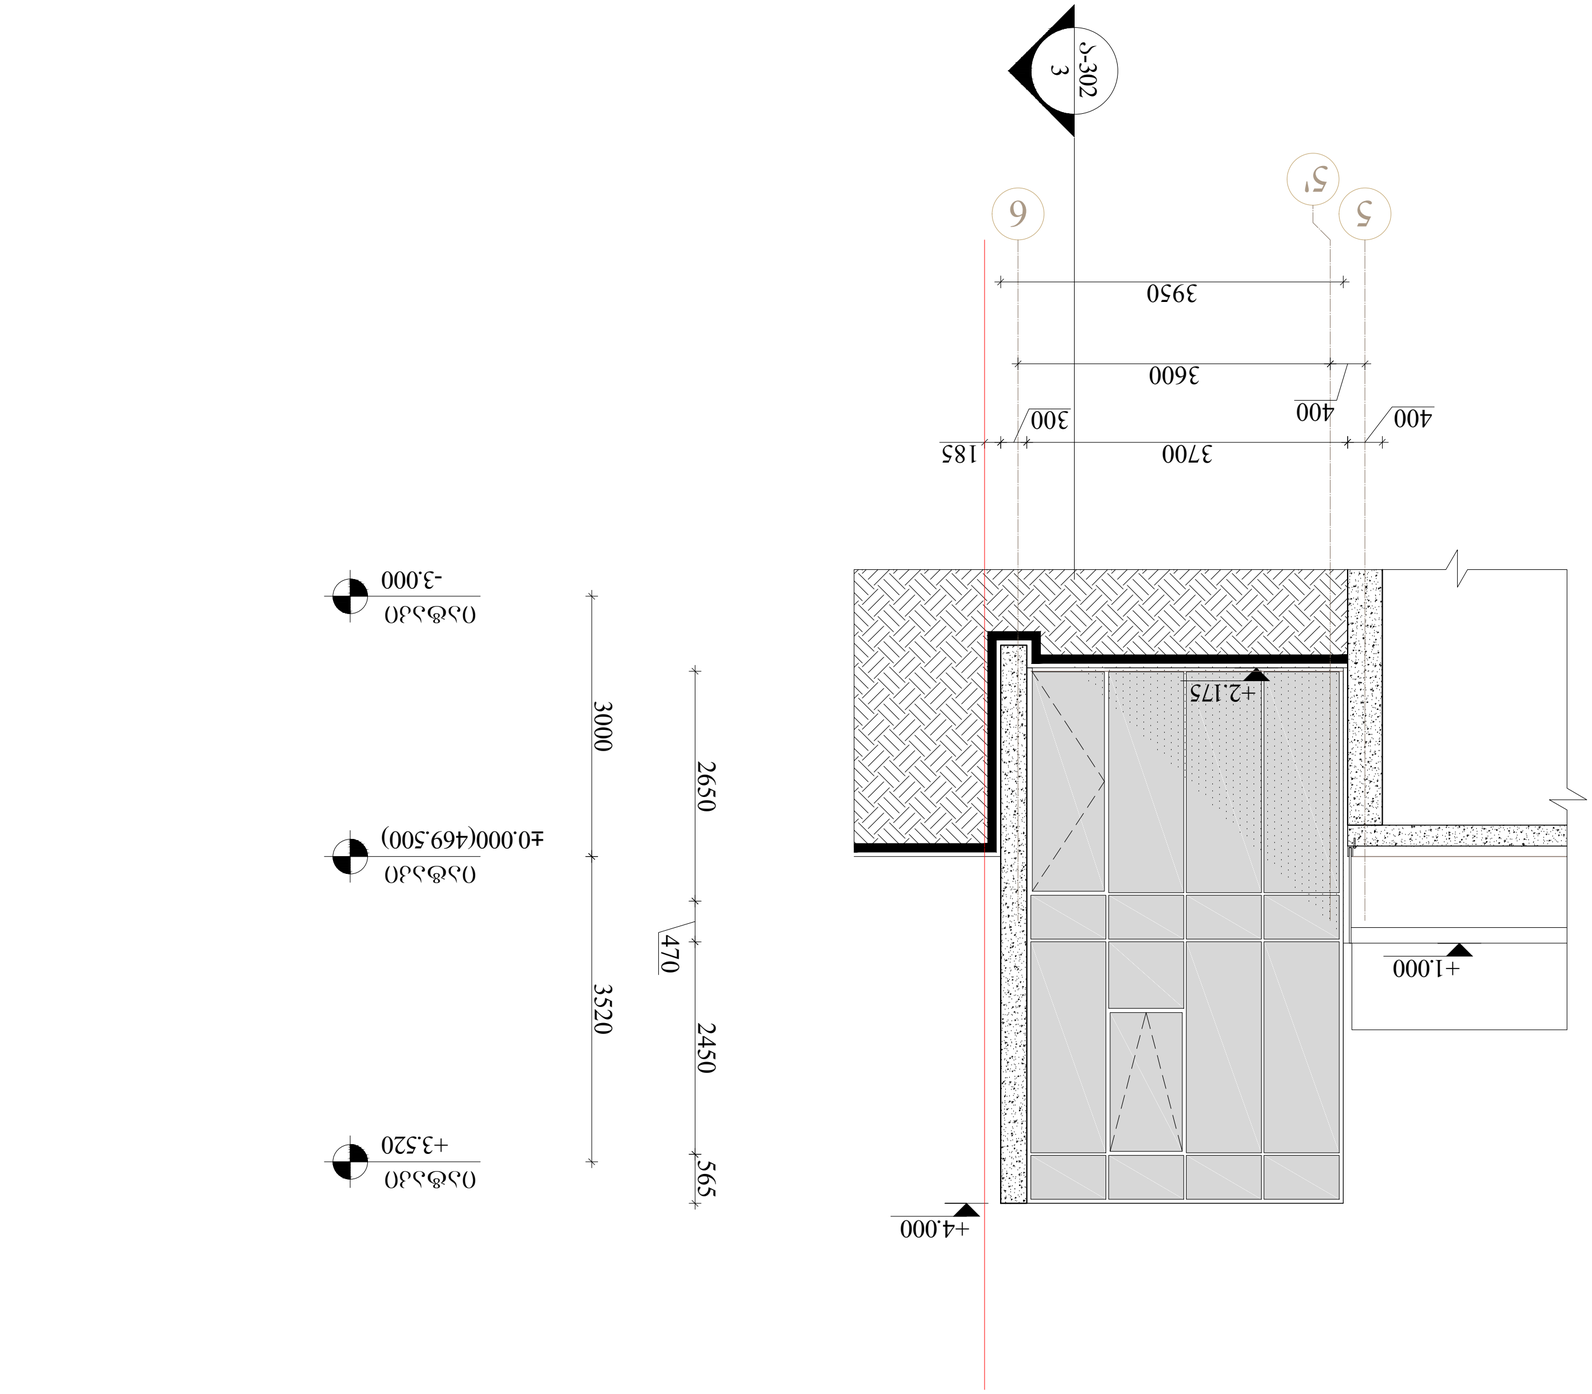

