ქ. თბილისში აკაკი წერეთლის გამ №87ზ
ნაკვეთი № 01.13.06.004.049
მრავალბინიანი საცხოვრებელი სახლი

ფასადი 8-1 ღერძებში მ 1:200

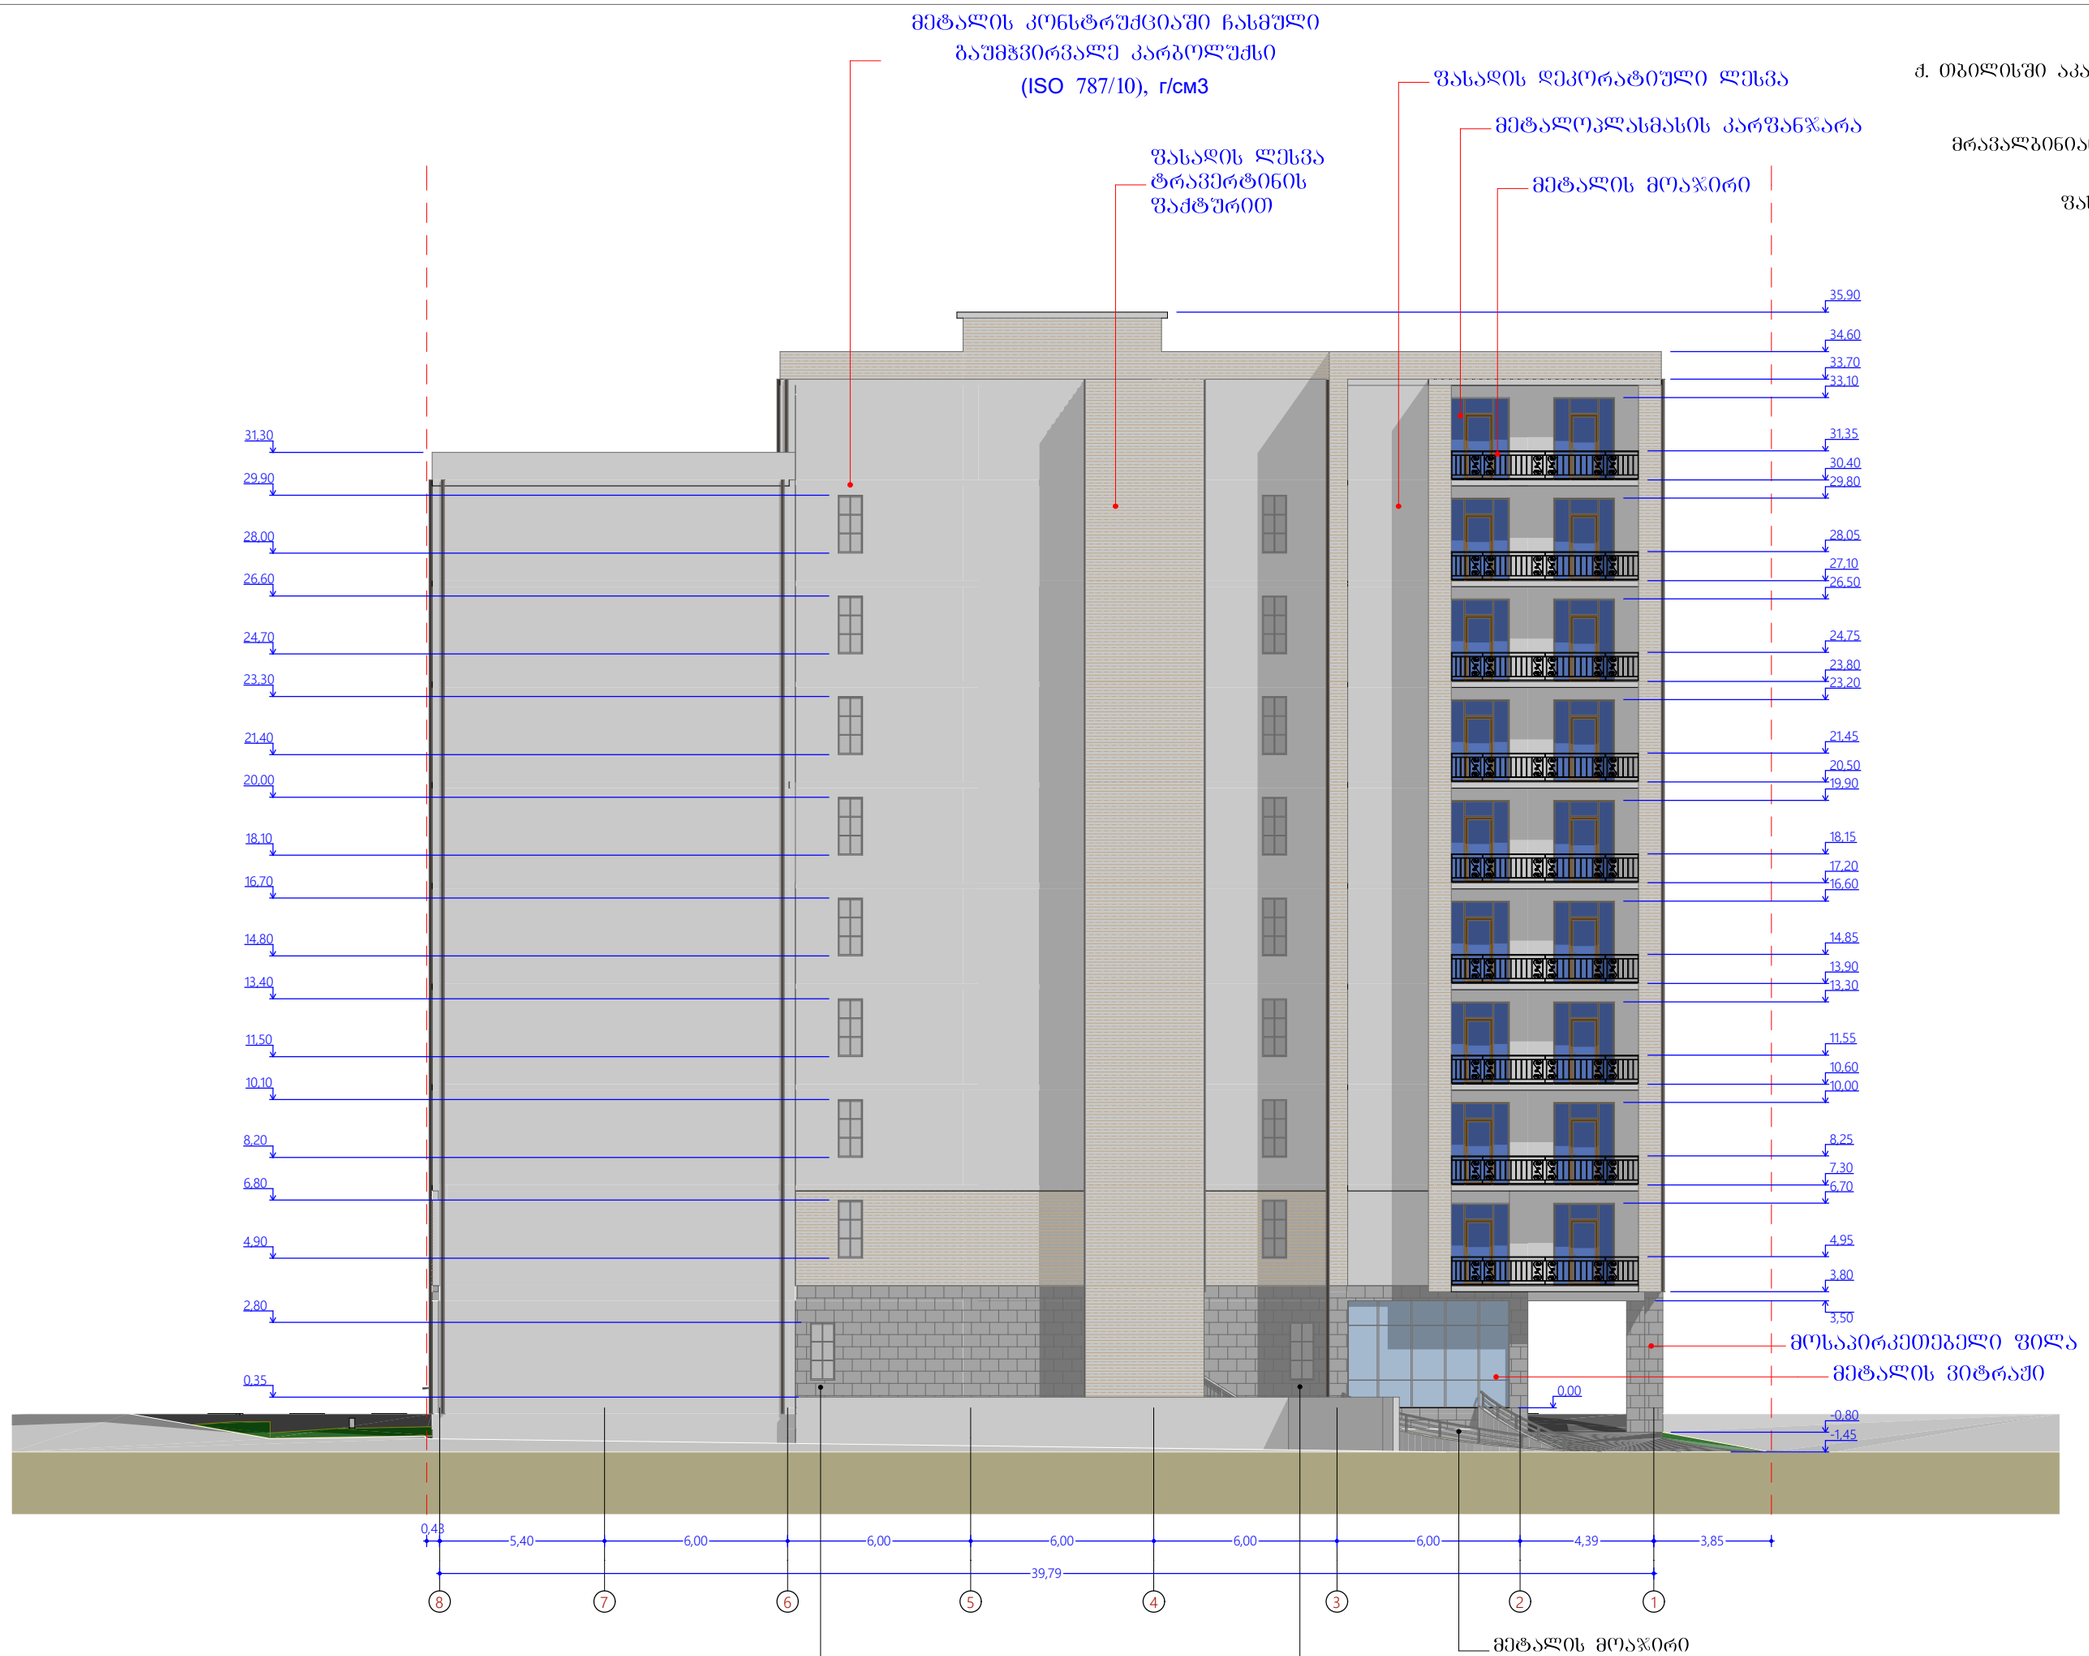

ფორმატი A-3	თბილისი-2016		
	დაკვეთა №1		

ექსპლიკაცია

პირობითი ნიშნები

შენიშვნები

შენობის 0.00 ნიშნული შეესაბამება
აბსოლიტურ ნიშნულს 418.00

დამკვეთი:
შ.პ.ს. "ეკო ბრუპი"

მისამართი:
ქ. თბილისში აკაკი წერეთლის გამ №878.
ნაკვეთი № 01.13.06.004.049

პრ. სახელწოდება:
ქ. თბილისში აკაკი წერეთლის გამ №878.
ნაკვეთი № 01.13.06.004.049
მრავალბინიანი საცხოვრებელი სახლი


შ.პ.ს. ეკო ბრუპი
ს/კ №400155773

ECO Group

მასშტაბი	1:200	ნახაზი:	
თარიღი	2016		

სტადია	ფურცელი	ფურცლები

ქ. თბილისში აკაკი წერეთელის გამ №87ზ

ნაკვეთი № 01.13.06.004.049

მრავალბინიანი საცხოვრებელი სახლი

ფასადი ა-ზ ღერძებში მ 1:200

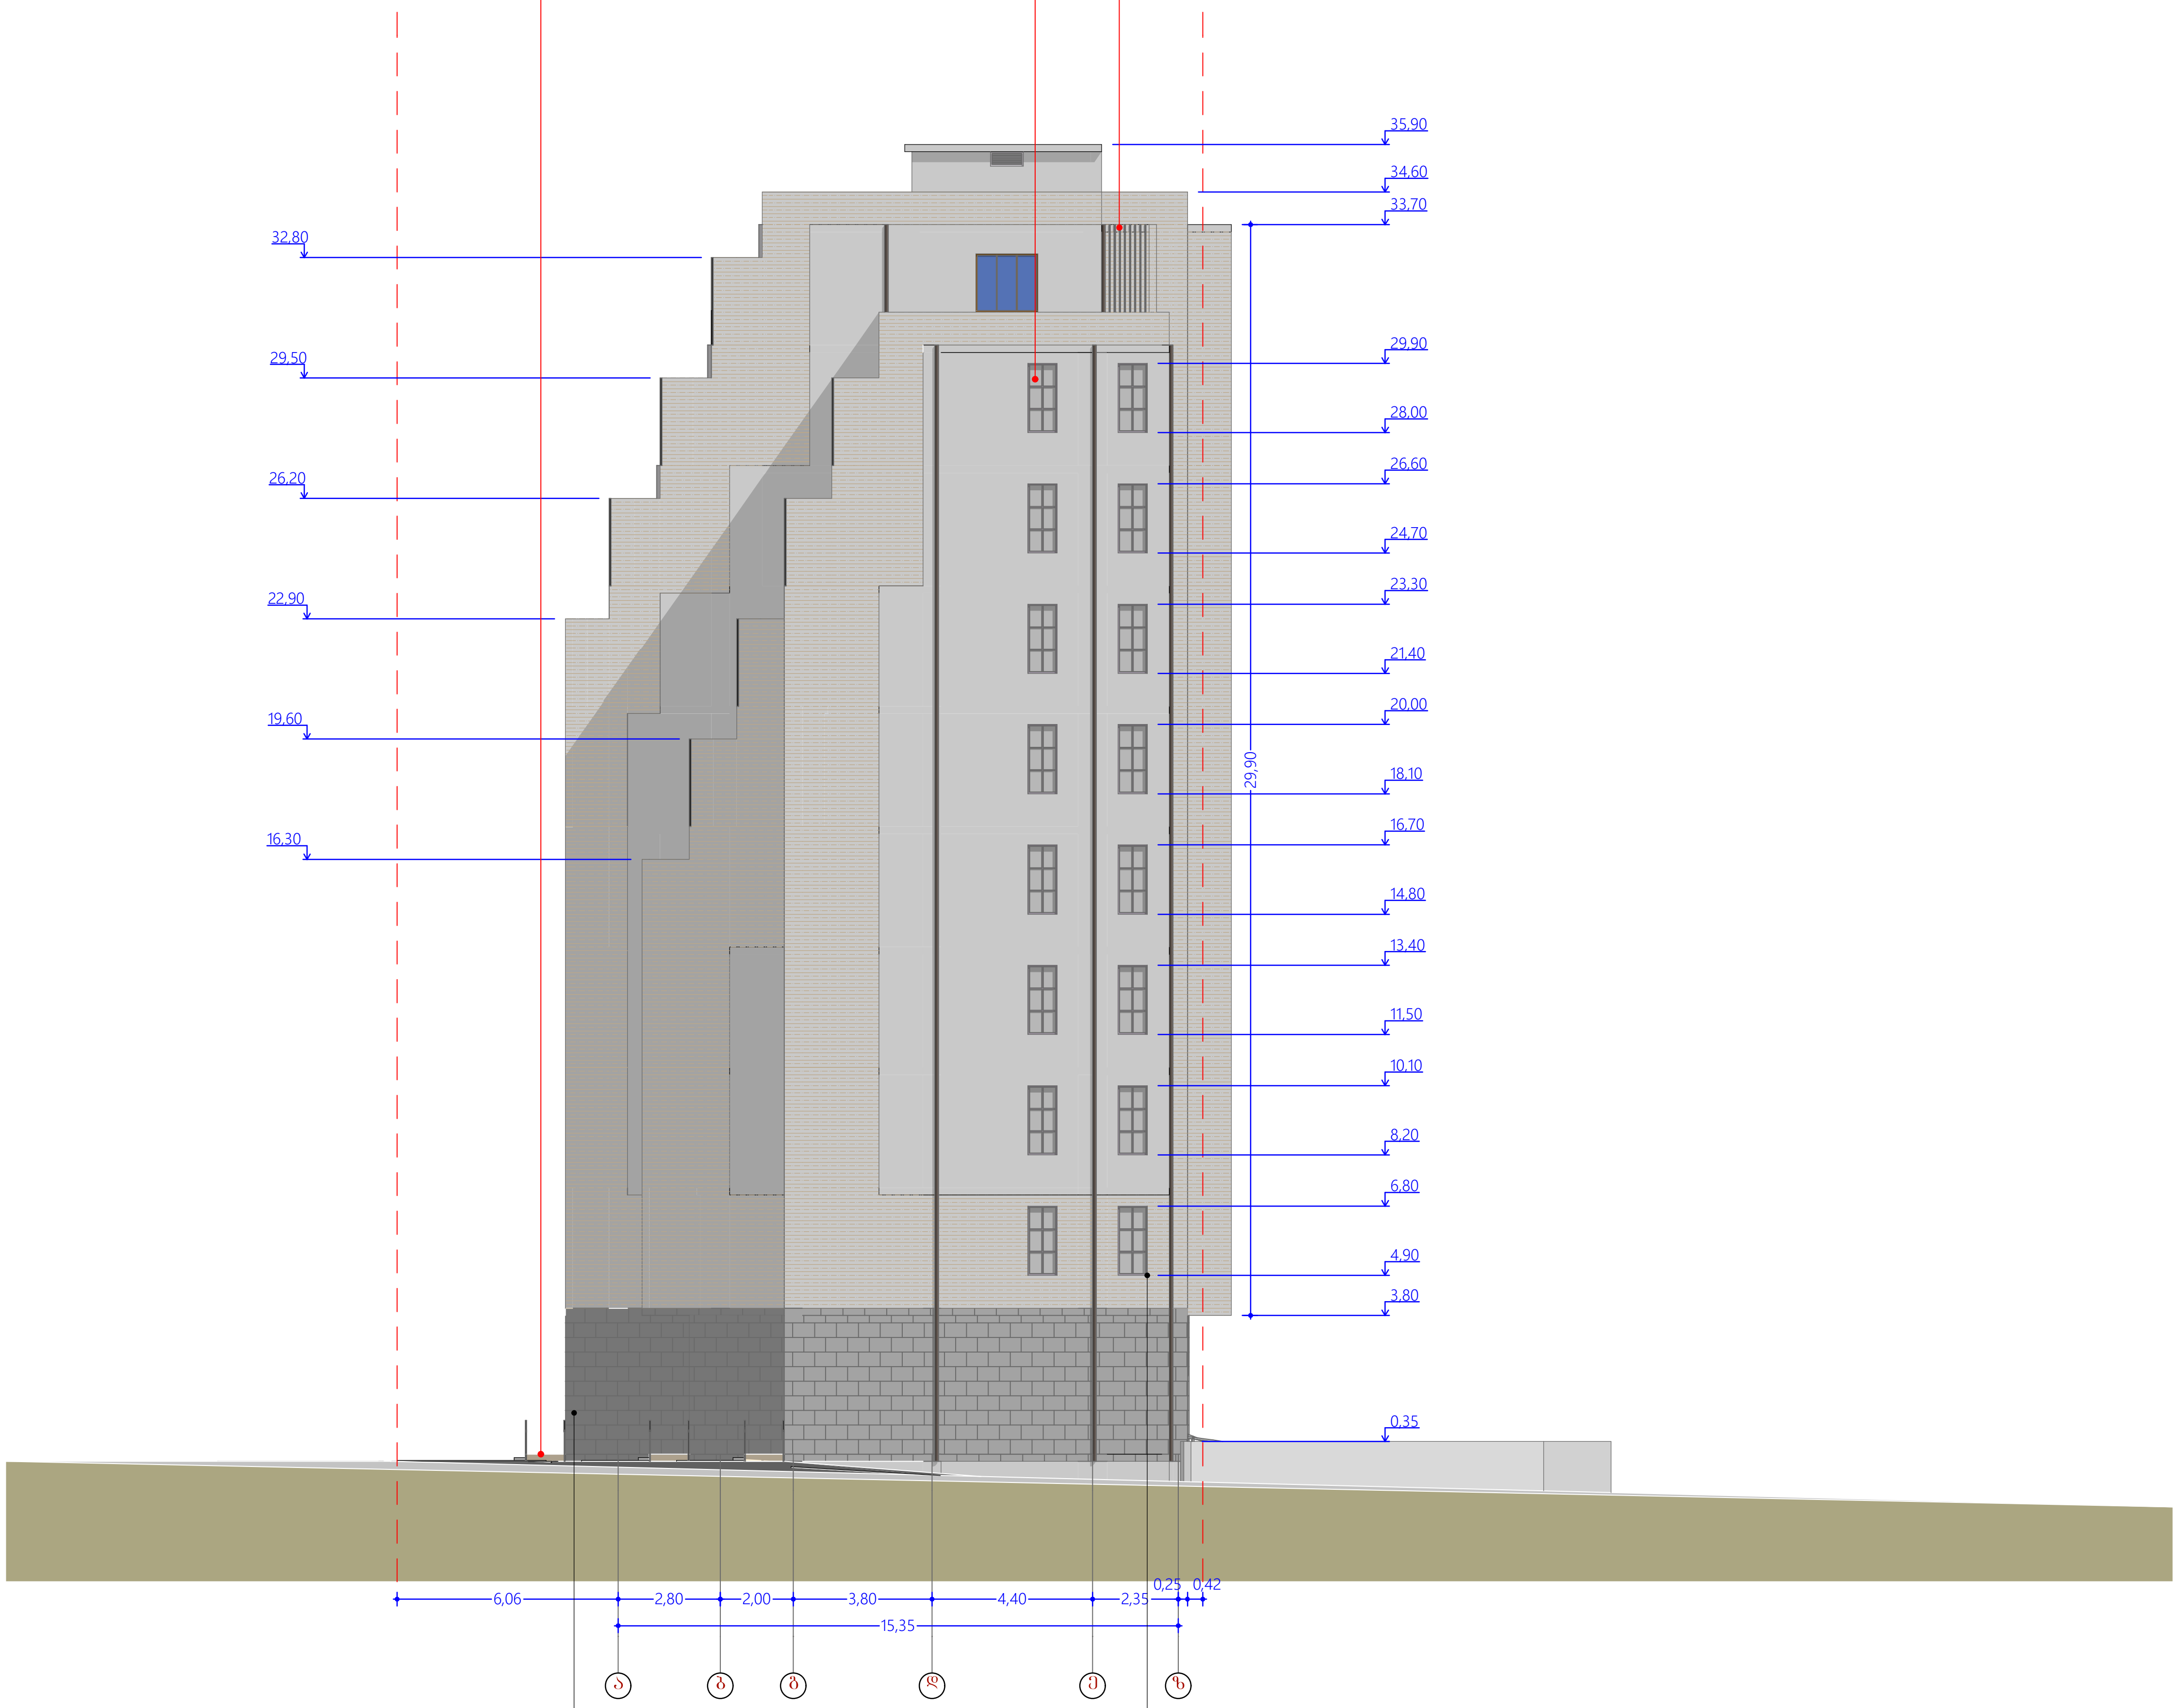

ფორმატი A-3	თბილისი-2016
	დაკვეთა №1

ექსპლიკაცია

პირობითი ნიშნები

შენიშვნები

შენობის 0.00 ნიშნული შეესაბამება აბსოლიტურ ნიშნულს 418.00

დამკვეთი:
შ.პ.ს. "ეკო გრუპი"

მისამართი:
ქ. თბილისში აკაკი წერეთელის გამ №878.
ნაკვეთი № 01.13.06.004.049

პრ. სახელწოდება:
ქ. თბილისში აკაკი წერეთელის გამ №878.
ნაკვეთი № 01.13.06.004.049
მრავალბინიანი საცხოვრებელი სახლი

თანამდებობა	გვარი	ხელმოწერა	თარიღი
დირექტორი	დ.მეგრელიშვილი		
პრ.მთ.არქიტექტორი	ს.ყორიაული		
პრ. ავტორი	ს.ყორიაული		
პრ. თანაავტორი			
შეასრულა	ს.ყორიაული		

შ.პ.ს. ეკო გრუპი
ს/კ №400155773

მასშტაბი	1:200	ნახაზი:
თარიღი	2016	

სტადია	ფურცელი	ფურცლები

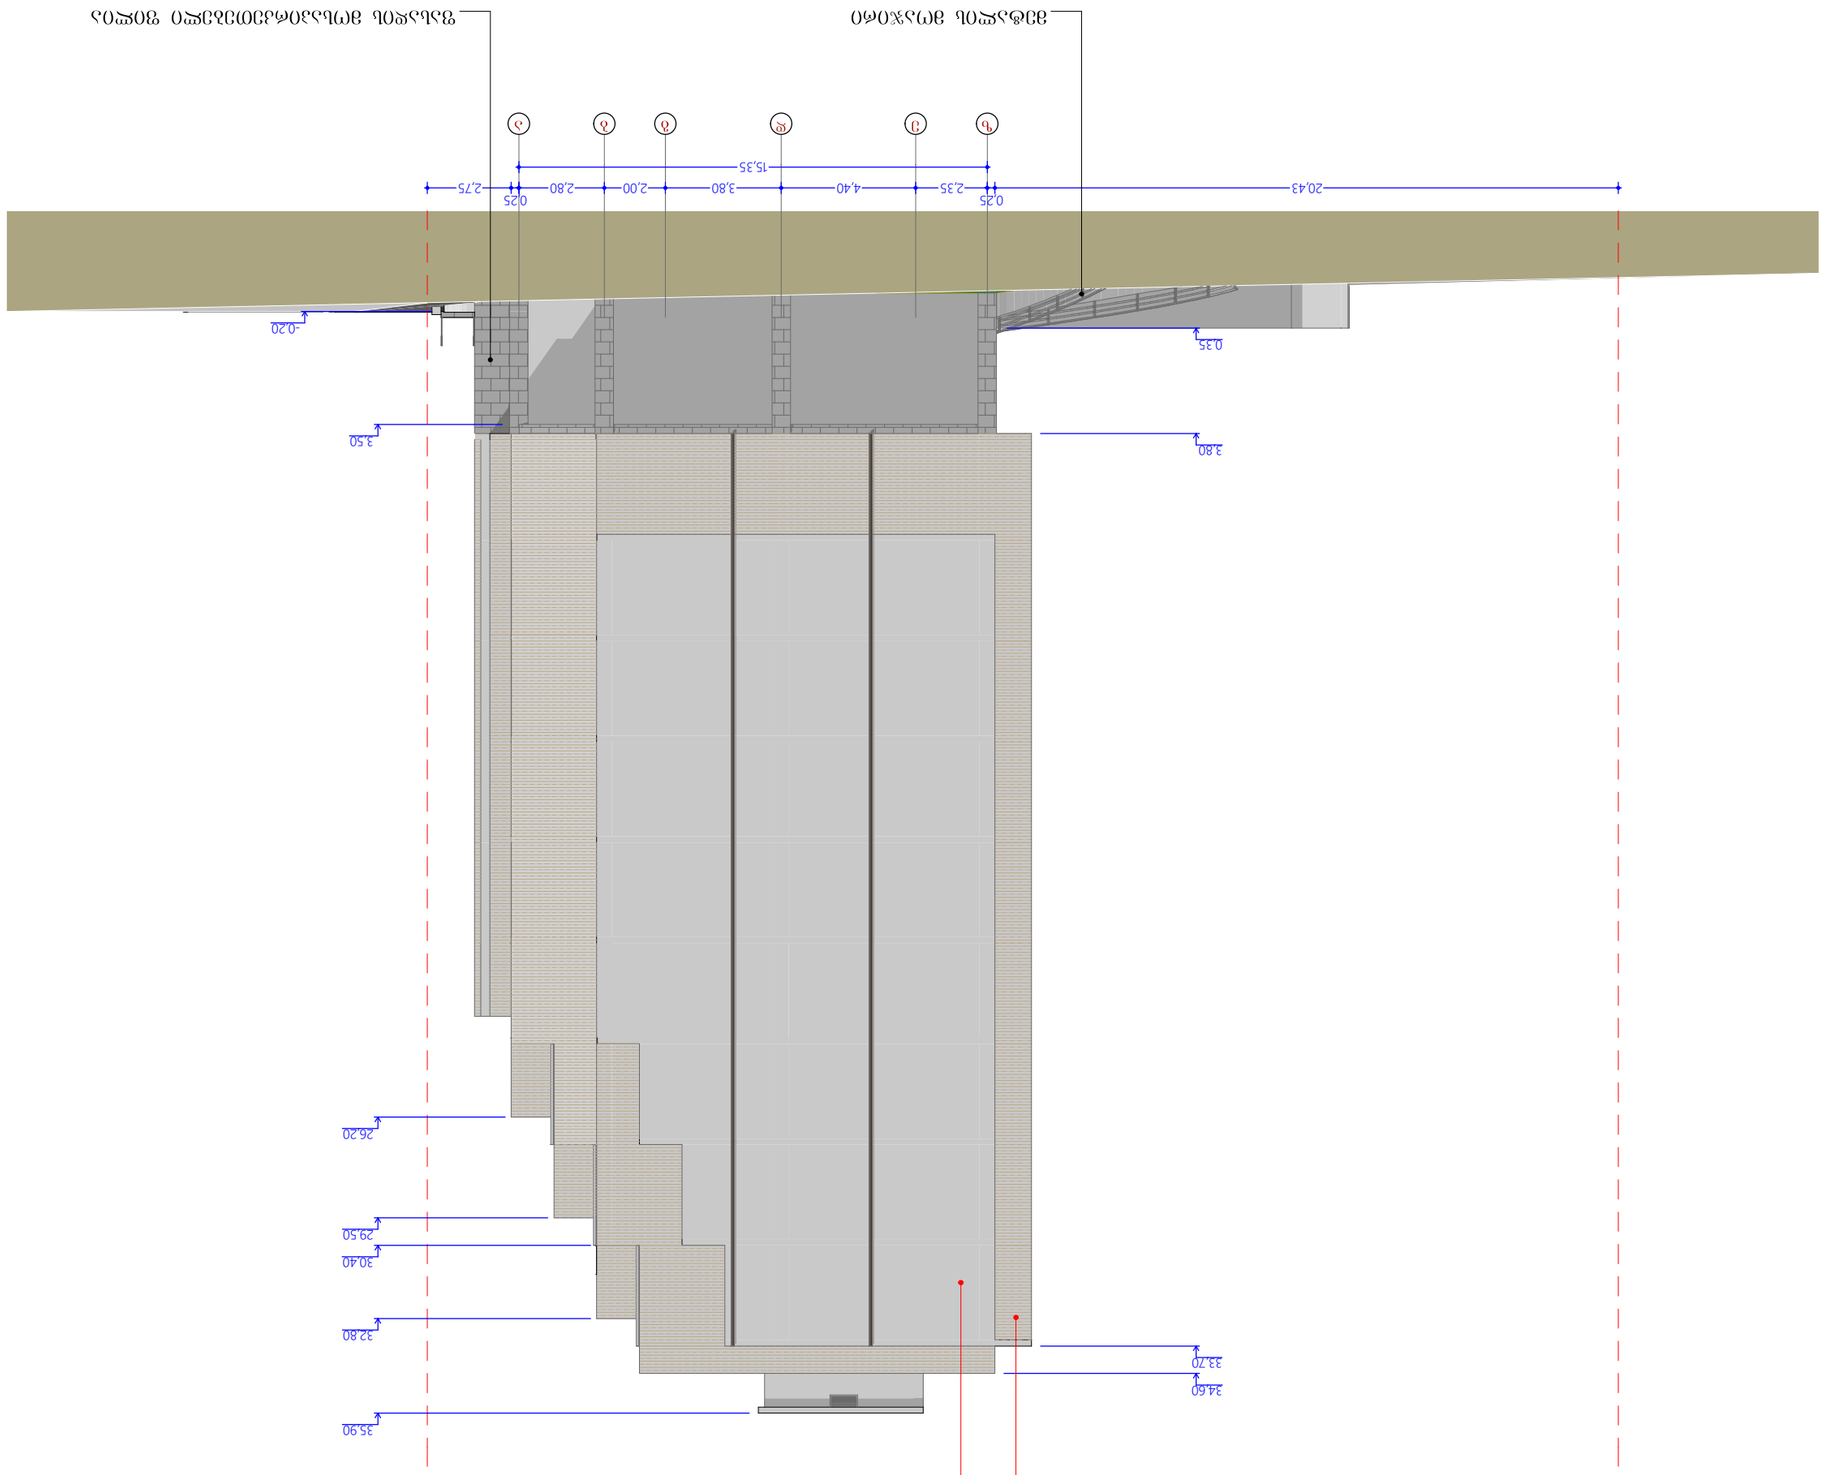

ფასადის ზ-ზ ღერძის გასწვრივ მ 1:200






ქ. თბილისში აკაკი წერეთლის გამ №87ზ

ნაკვეთი № 01.13.06.004.049

მრავალბინიანი საცხოვრებელი სახლი

ფასადი 1-8 ღერძებში მ 1:200

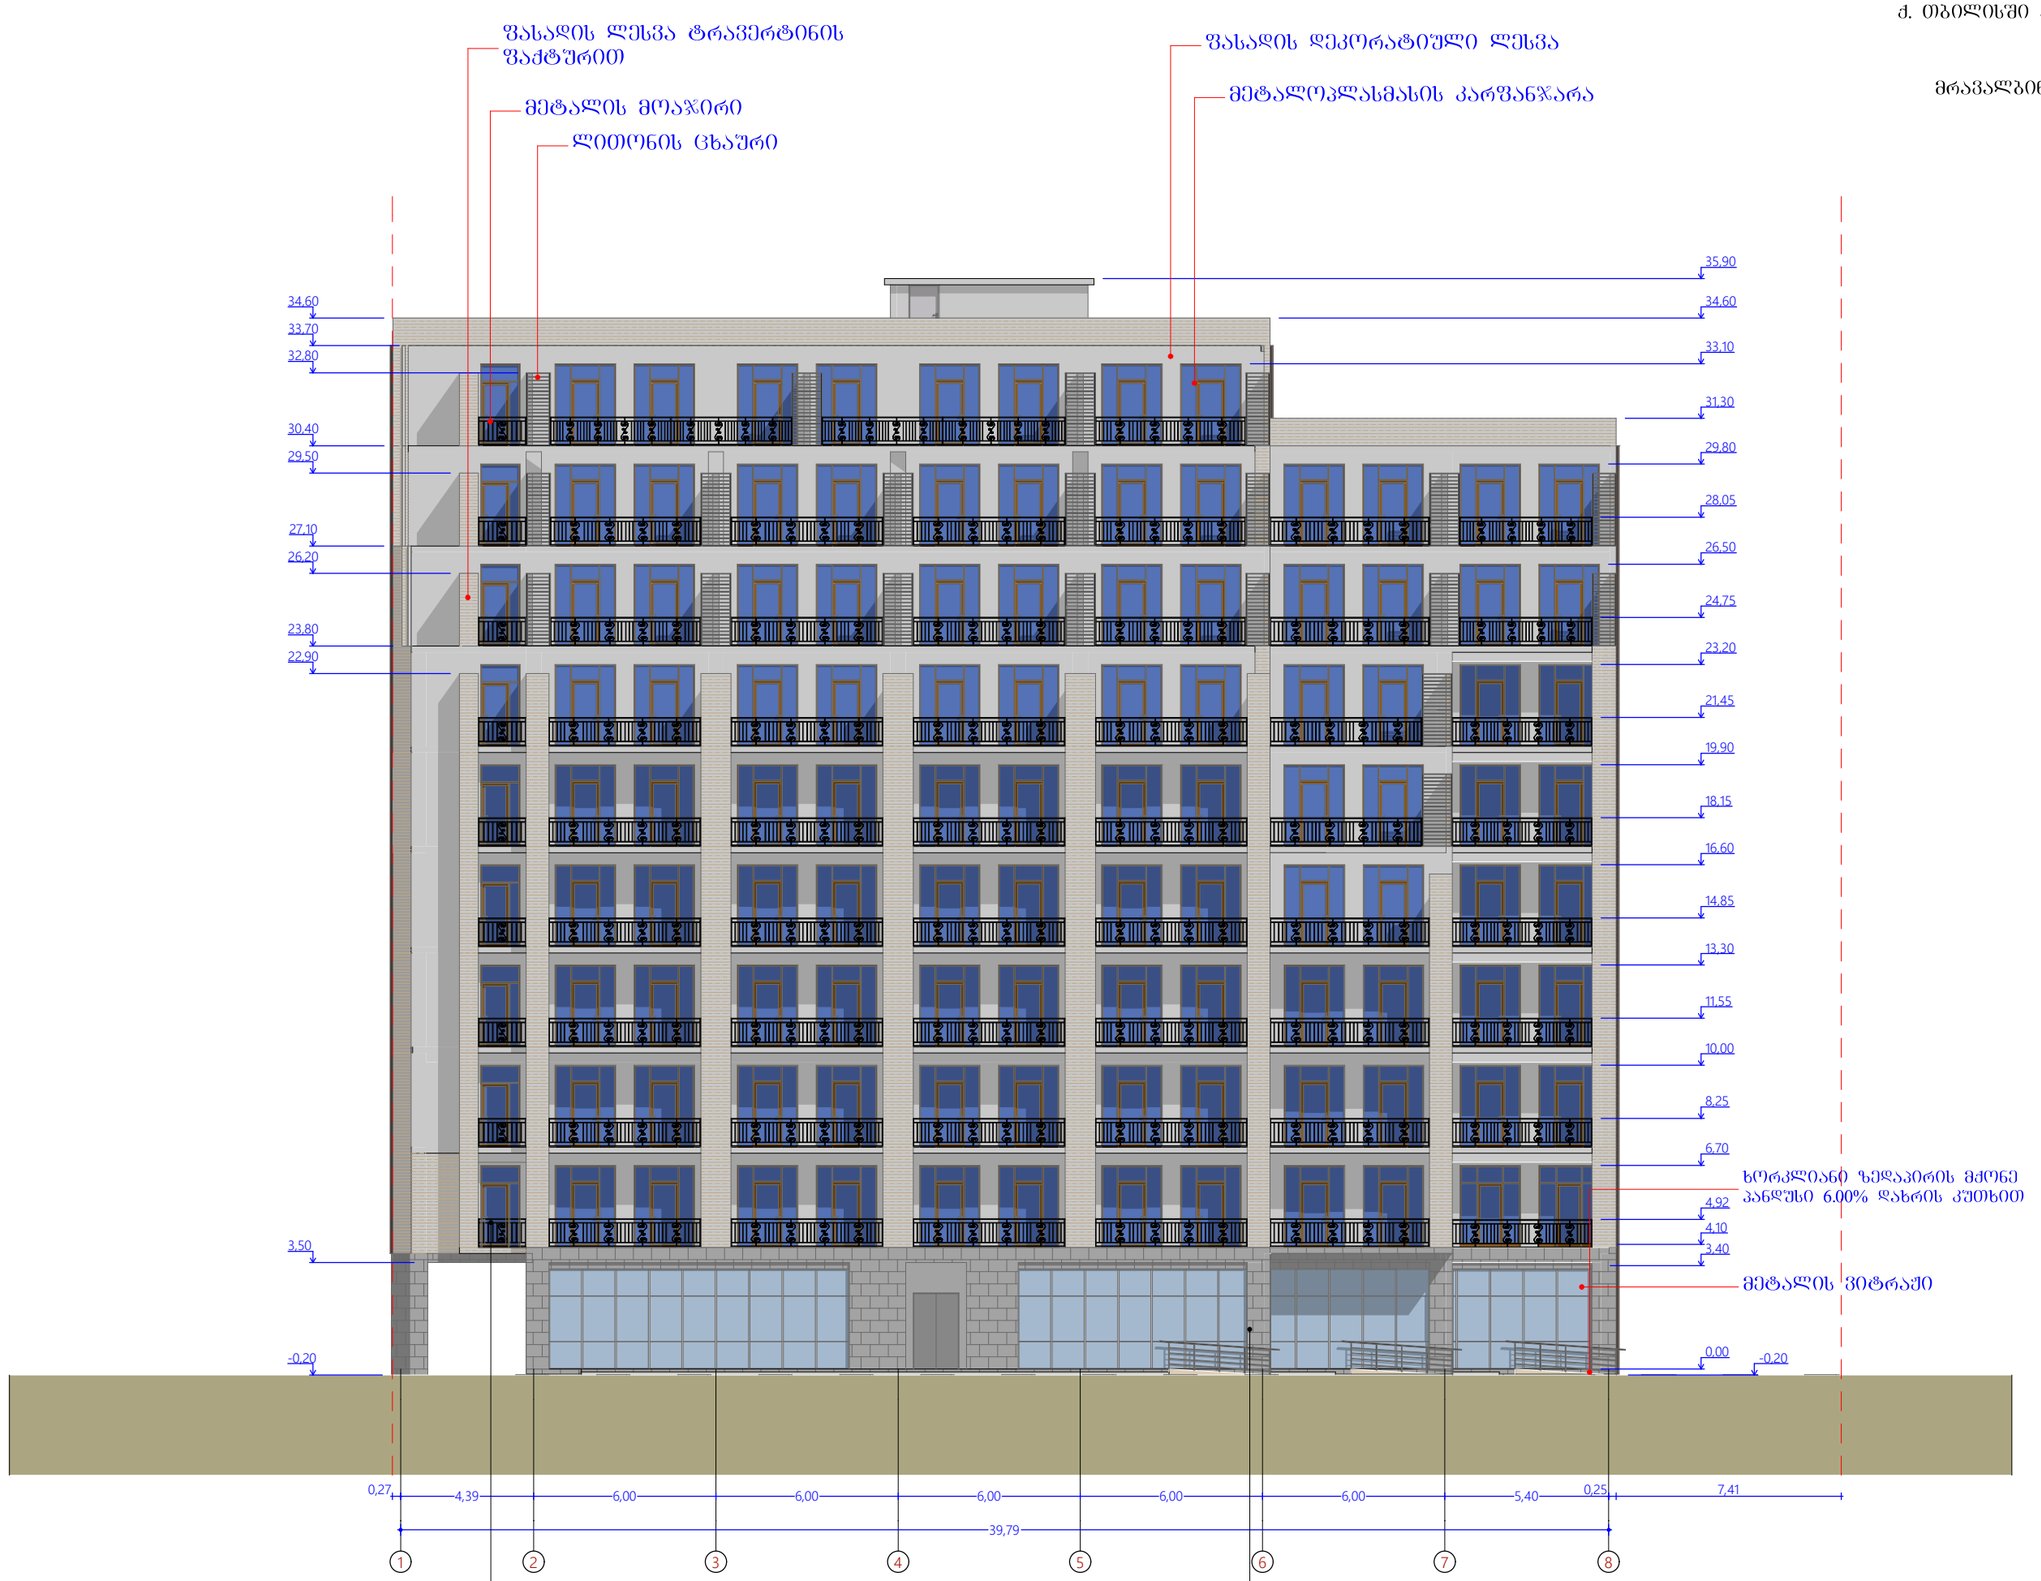

ფორმატი A-3	თბილისი-2016		
	დაკვეთა №1		

ექსპლიკაცია

პირობითი ნიშნები

შენიშვნები

შენობის 0.00 ნიშნული შესაბამება აბსოლიტურ ნიშნულს 418.00

დამკვეთი:
შ.პ.ს. "ეკო ბრუპი"

მისამართი:
ქ. თბილისში აკაკი წერეთლის გამ №878.
ნაკვეთი № 01.13.06.004.049

პრ. ხახელწოდება:
ქ. თბილისში აკაკი წერეთლის გამ №878.
ნაკვეთი № 01.13.06.004.049
მრავალბინიანი საცხოვრებელი სახლი

თანამდებობა	გვარი	ხელმოწერა	თარიღი

შ.პ.ს. ეკო ბრუპი
ს/კ №400155773

ECO Group

მასშტაბი	1:200	ნახაზი:
თარიღი	2016	

სტადია	ფურცელი	ფურცლები