ჭრილი 1-1

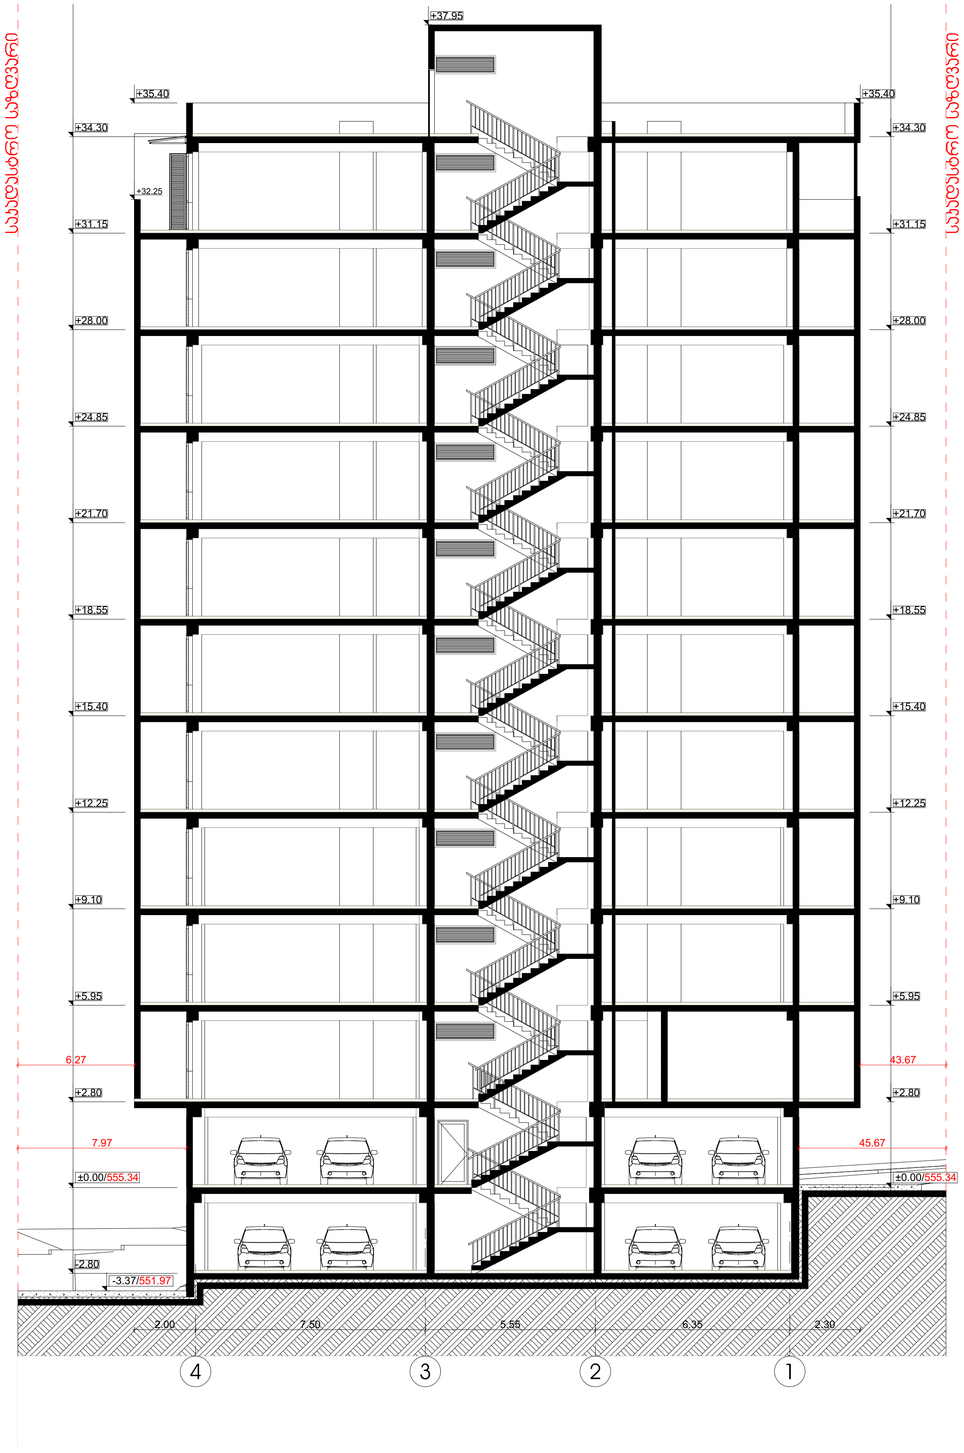

სიტუაციური სქემა KEY PLAN



პირობითი აღნიშვნები LEGEND

ჭრილის ხაზი

ღერძის ხაზი




შენიშვნები NOTES

* ნახაზი მხოლოდ ტექნიკური სანიმუშო.
* ნახაზზე მოცემული არქიტექტორული ნიშნები

დამკვეთი
CLIENT

პროექტი
PROJECT


თანამდებობა	გვარი	ხელმოწერა
მთ.არქიტექტორი	ს.პაპალიანი	
დაამუშავა	ს.პაპალიანი	
დაამუშავა	მ.გუჯაბიანი	
კონსტრუქტორი	თ.მაისაურაძე	

არქიტექტურული ნაწილი
ARCHITECTURE

ნახაზის DRWG.	თარიღი DATE OF ISSUE	
პროექტის ნომერი	მასშტაბი SCALE	
	სტადია STAGE	
	ფორმატი PAPER SIZE	A-1
	ფაილის სახელი FILE NAME	
	ფურცლები PAGES	

ჭრილი 2-2

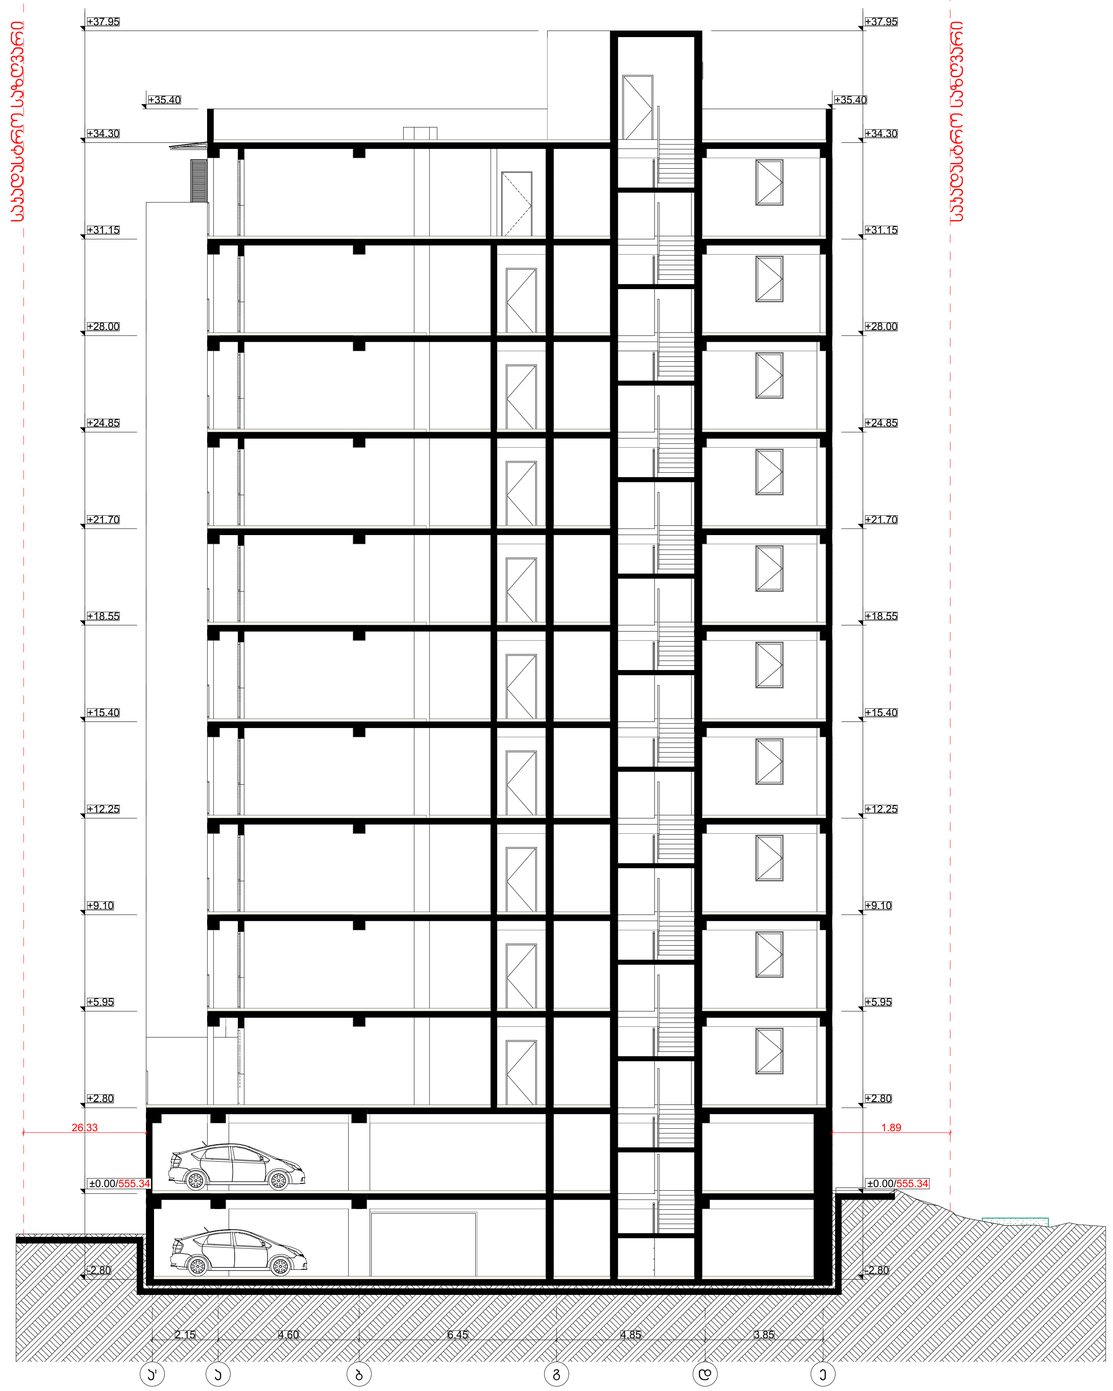

სიტუაციური სქემა KEY PLAN



პირობითი აღნიშვნები LEGEND

- ჭრილის ხაზი
- ღერძის ხაზი
- ხის ტოპოგრაფიული აღგილმდებარეობა D-300 sm

ტექნ.ეკონომიკური მაჩვენებლები

შენიშვნები NOTES

* ნახაზი შესრულებულია სანტიმეტრებში.
* ნახაზზე მოცემულია არქიტექტურული ნიშნულები

დამკვეთი CLIENT

პროექტი PROJECT

მისამართი ADDRESS ქალაქი თბილისი, დასახლება ვაზისუბნის, მიკრორაიონი IV.-ში, ჯაბარიძის ქუჩის მიმდებარედ. (01.17.07.024.050)

თანამდებობა	გვარი	ხელმოწერა
მთ.არქიტექტორი	ს.ავალიანი	
დაამუშავა	ს.ავალიანი	
დაამუშავა	მ.გუჯუჯიანი	
კონსტრუქტორი	თ.მაცაბერიძე	

არქიტექტურული ნაწილი ARCHITECTURE

ნახაზი DRWG.	თარიღი DATE OF ISSUE	
მასშტაბი SCALE		
სტადია STAGE		
ფორმატი PAPER SIZE		A-1
ფაილის სახელი FILE NAME		
ფურცლი PAGES		