
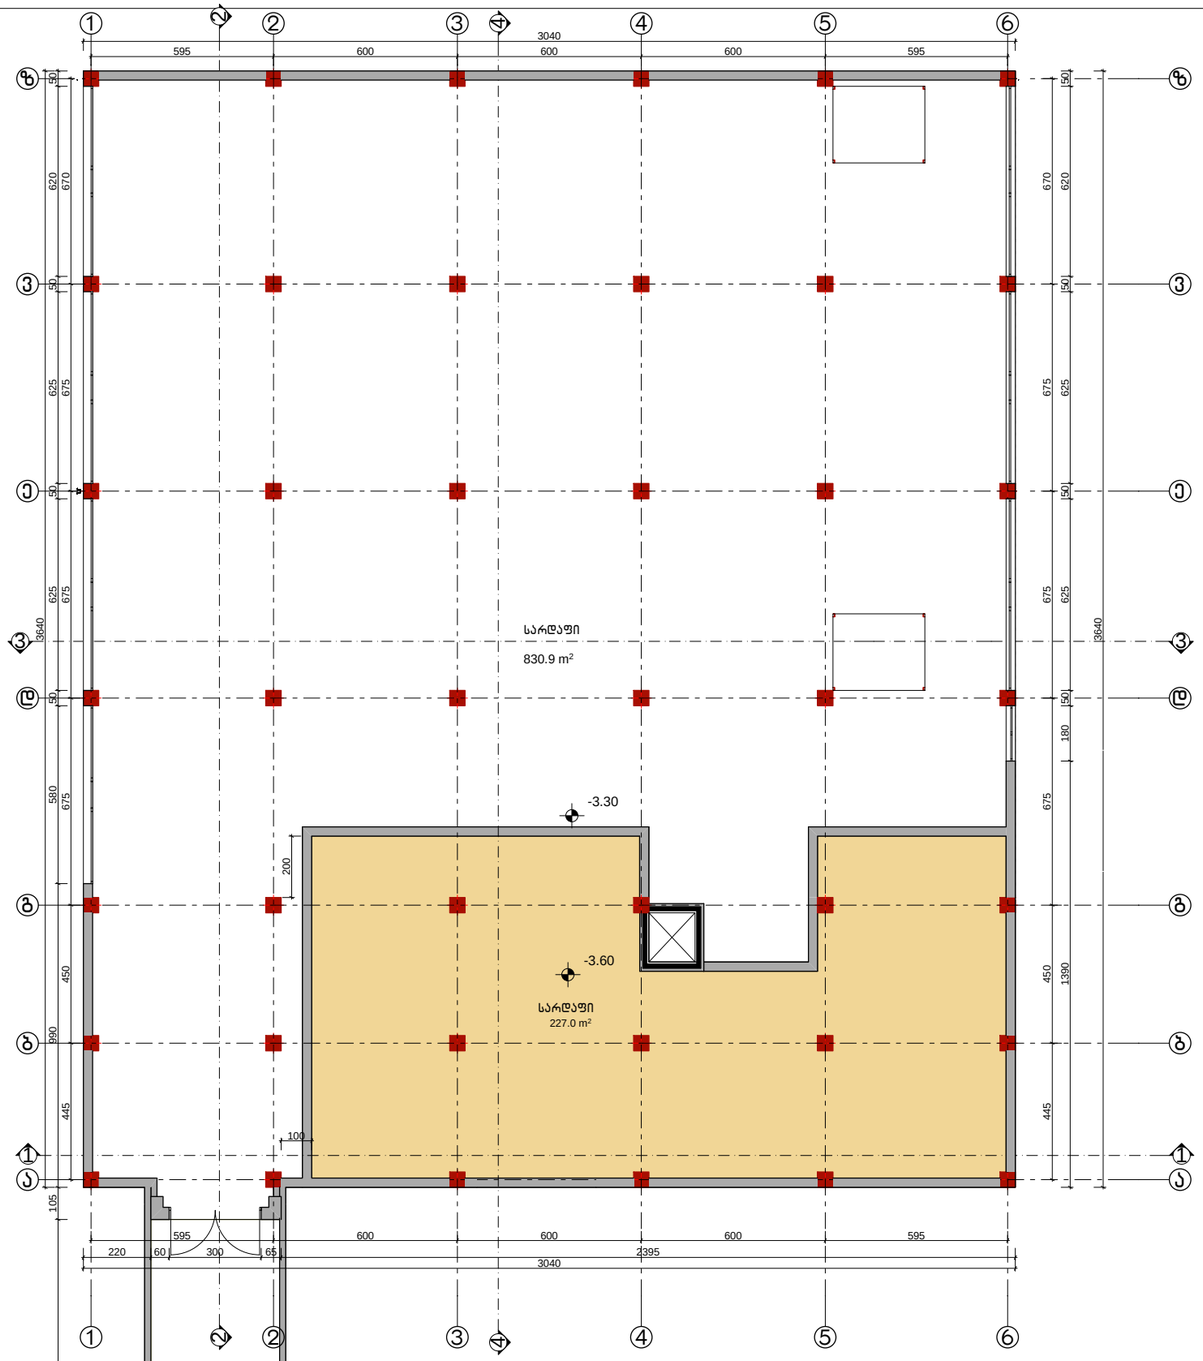


ექსპლიკაცია

სარდაფის ფართი- 1057.98²


ქ. თბილისში ანდრონიკაშვილის ქ. №143-ში საოფისე შენობის კორექტირებული პროექტი				სტადია	ფურცელი	ფურცლები
				ა	04	9
დირექტორი	თ. მურვანიძე					
არ.მთ.არქ.	თ. მურვანიძე					
არ.მთ.ინჟ.	ზ. სილაგაძე					
ავტორი	რ. ებრალიძე		სარდაფის გეგმაა -3.30 ნიშნულზე	მასშტაბი	შ.პ.ს. „ქოლეგიუმი“
შესრულა	რ. ებრალიძე			1:100	
შეამოწმა	თ. მურვანიძე				

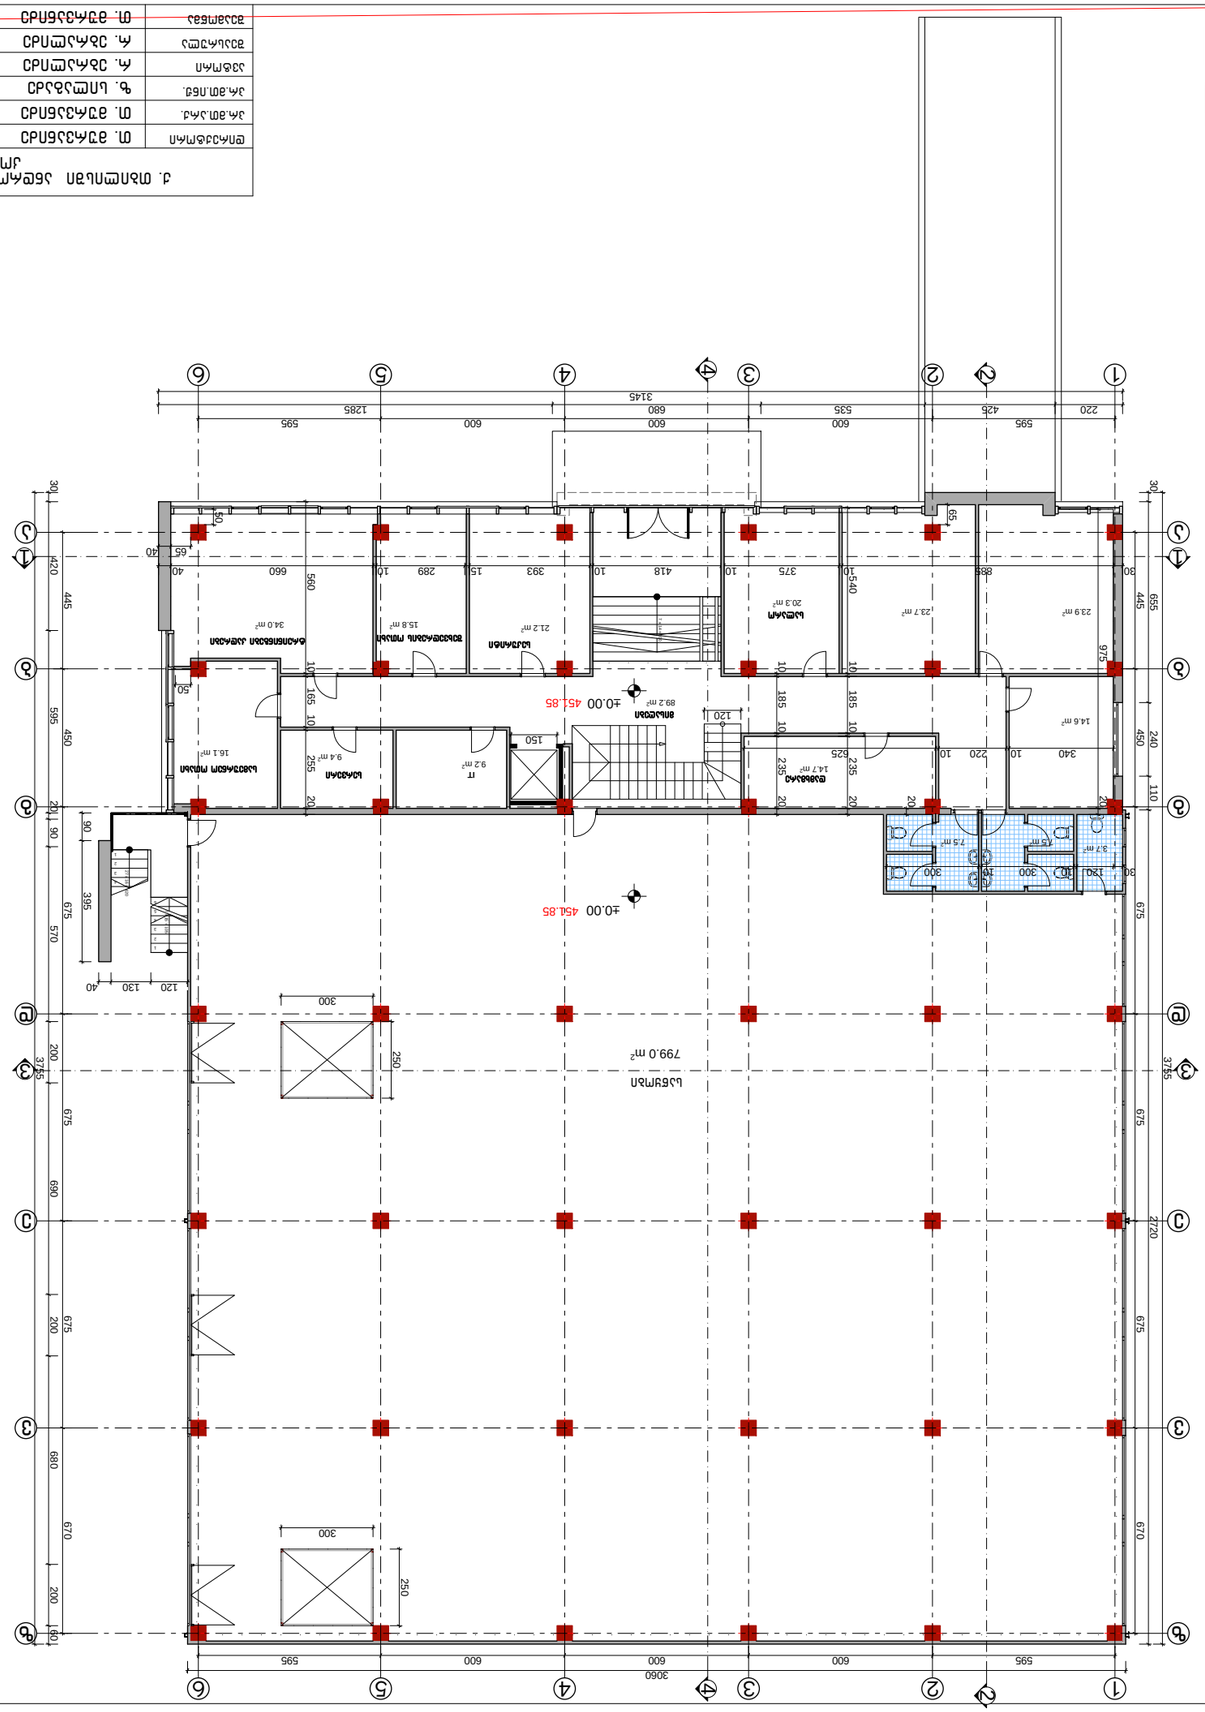





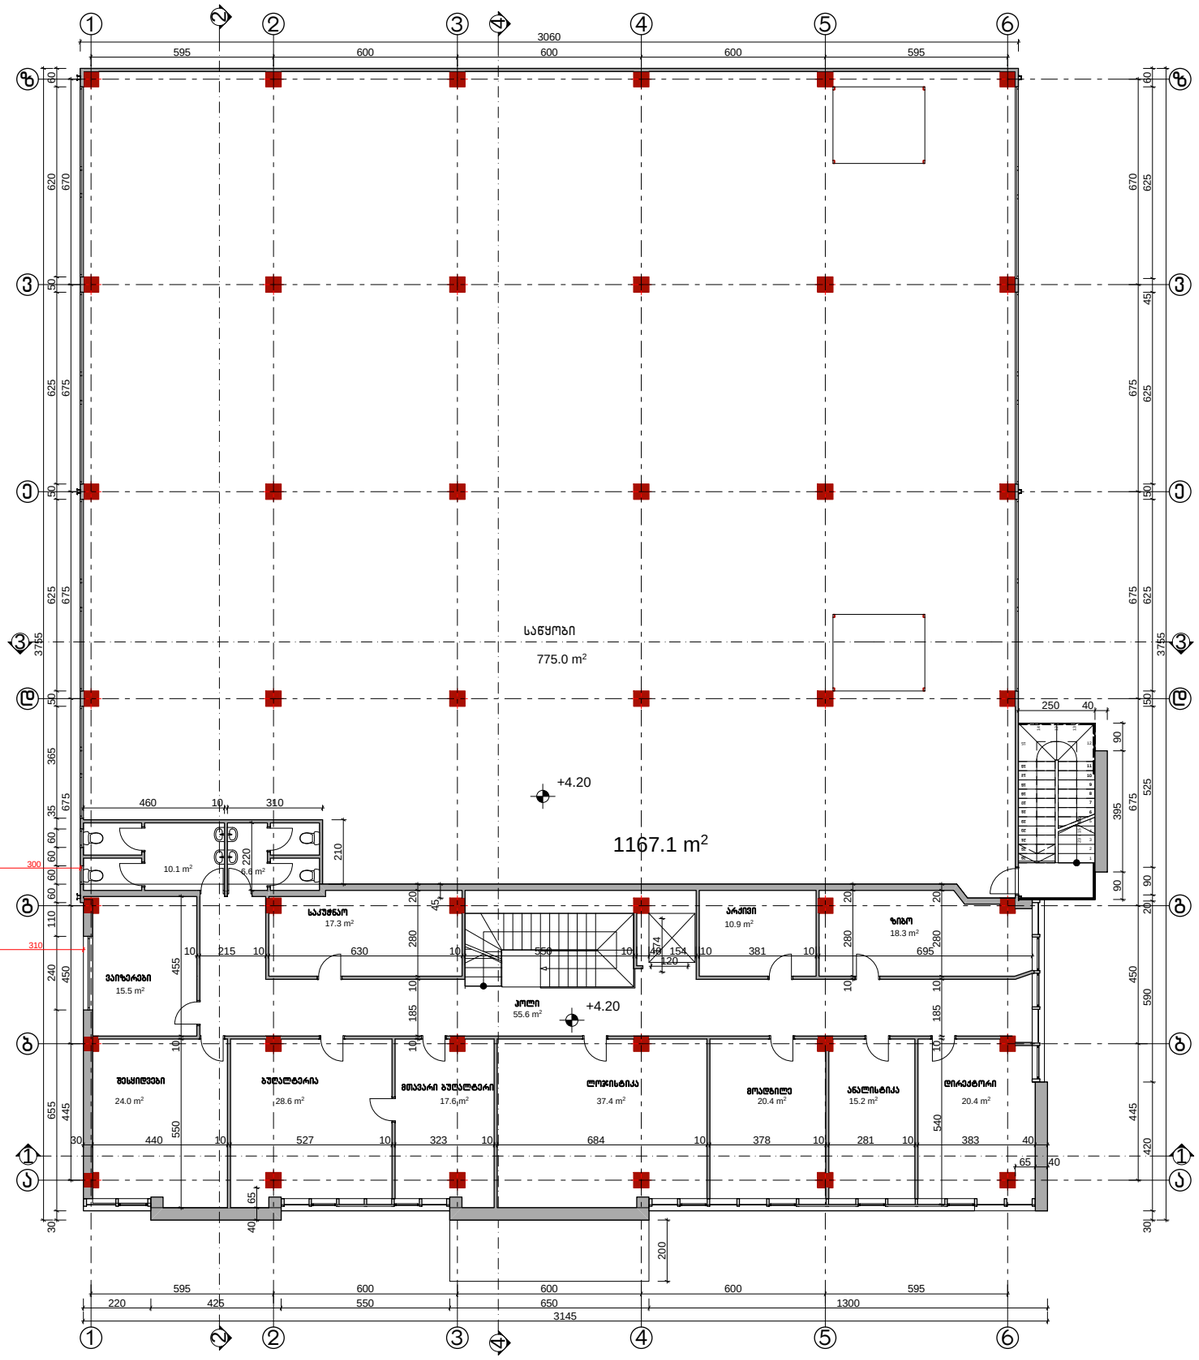

ექსპლიკაცია

საწყობის ფართი- 775.0მ²
ოფისის ფართი-297.9მ²


ქ. თბილისში ანდრონიკაშვილის ქ. №143-ში საოფისე შენობის კორექტირებული პროექტი				სტადია	ფურცელი	ფურცლები
				ა	04	9
დირექტორი	თ. მურვანიძე					
პრ.მთ.არქ.	თ. მურვანიძე					
პრ.მთ.ინჟ.	ზ. სილაგაძე					
ავტორი	რ. ებრალიძე		II სართულის გეგმა +3.15 ნიშნულზე	მასშტაბი	შ.პ.ს. „კოლეგიუმი"	
შესრულა	რ. ებრალიძე			1:100		
შეამოწმა	თ. მურვანიძე					

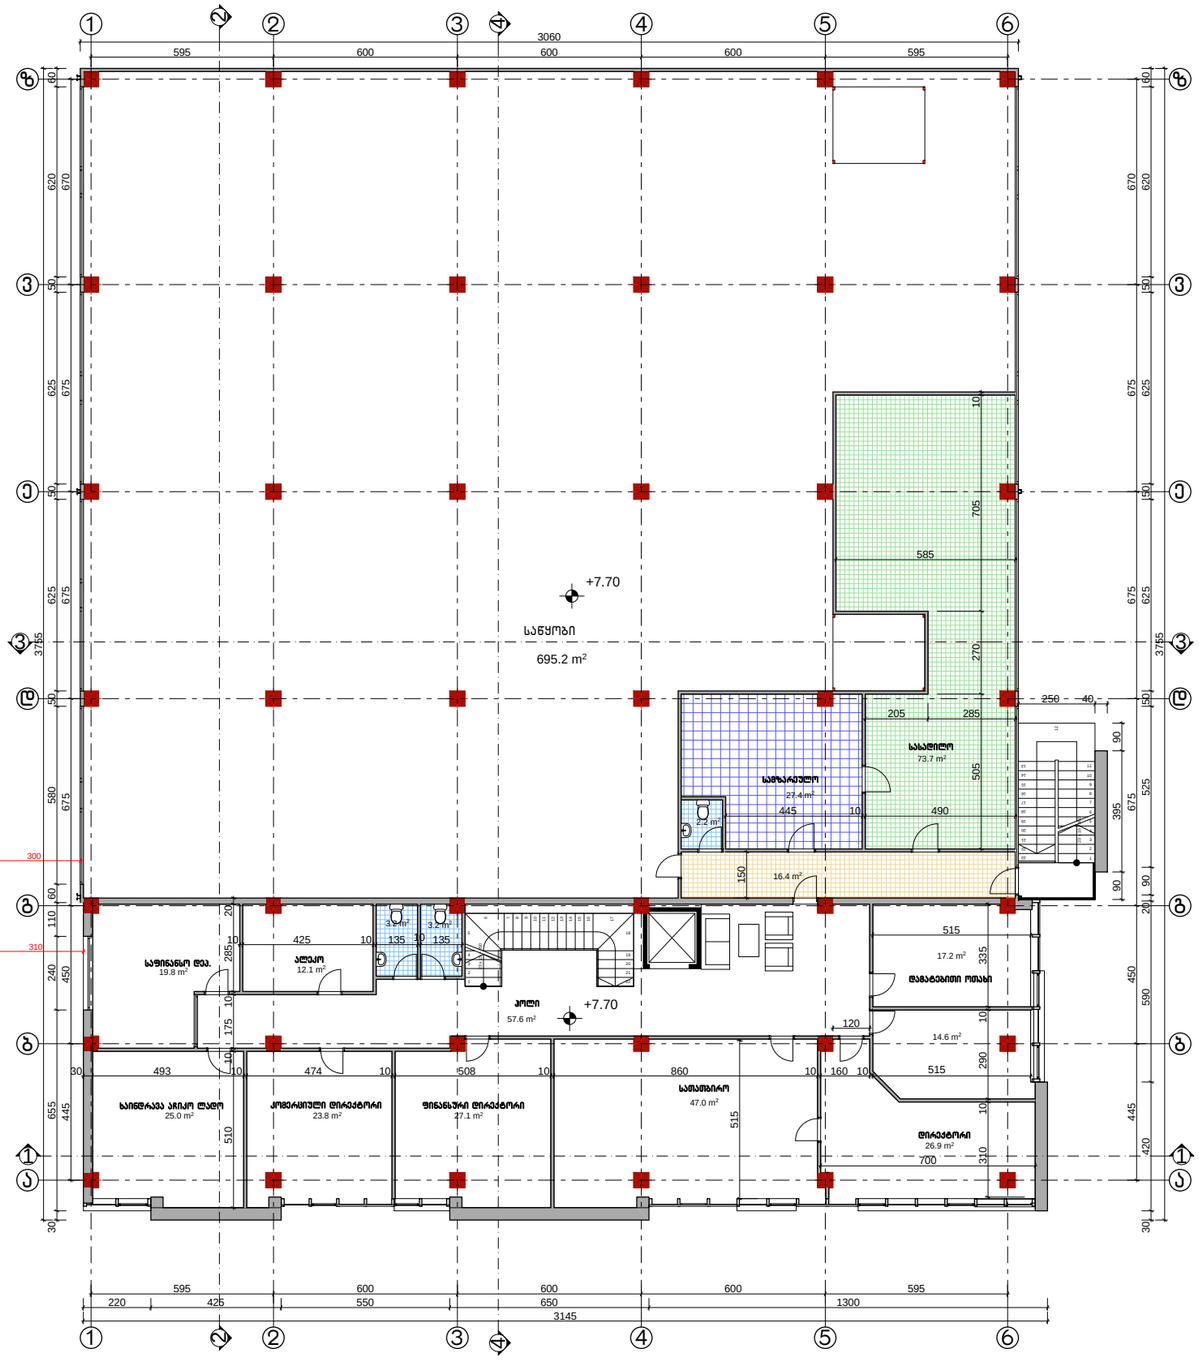

ექსპლიკაცია

საწყობის ფართი- 695.2მ²
ოფისის ფართი-397.2მ²


ქ. თბილისში ანდრონიკაშვილის ქ. №143-ში საოფისე შენობის კორექტირებული პროექტი				სტადია	ფურცელი	ფურცლები
				ა	04	9
დირექტორი	თ. მურვანიძე					
პრ.მთ.არქ.	თ. მურვანიძე					
პრ.მთ.ინჟ.	ზ. სილაბაძე					
ავტორი	რ. ებრალიძე		III სართულის გეგმა +6.30 ნიშნულზე	მასშტაბი	შ.პ.ს. „კოლეგიუმი"	
შემსრულა	რ. ებრალიძე			1:100		
შეამოწმა	თ. მურვანიძე					

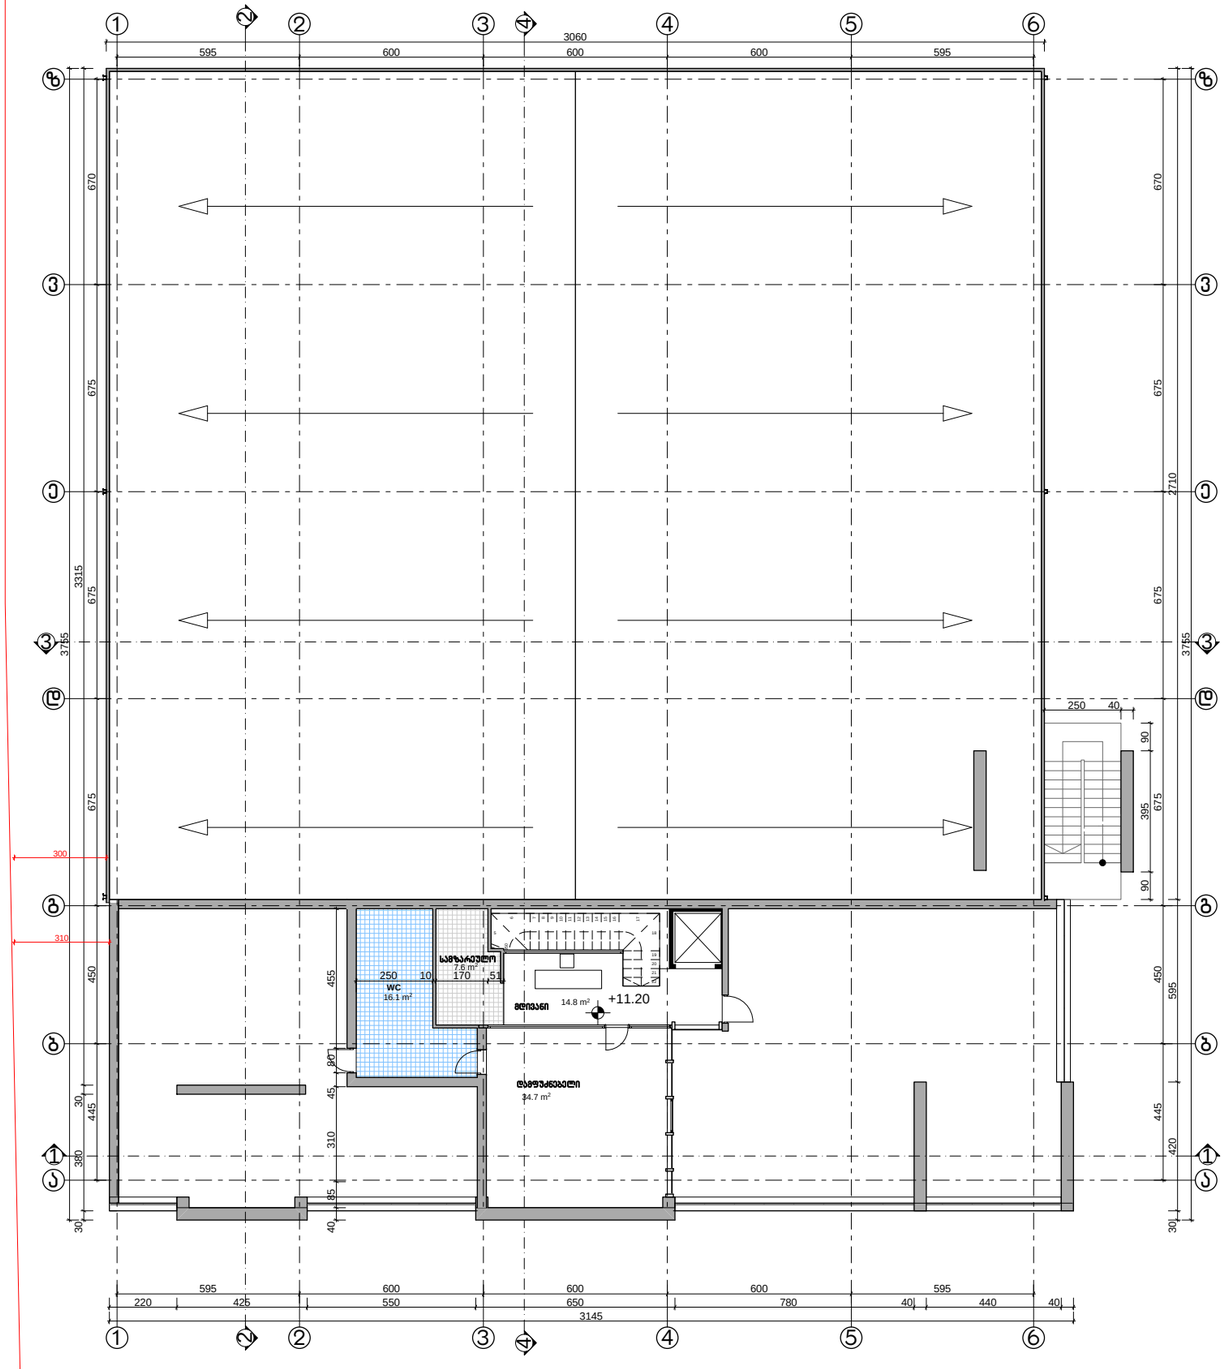

ექსპლიკაცია

ოფისის ფართი-73.28^2

ქ. თბილისში ანდრონიკაშვილის ქ. №143-ში საოფისე შენობის კორექტირებული პროექტი				სტადია	ფურცელი	ფურცლები
				ა	04	9
დირექტორი	თ. მურვანიძე					
არ.მთ.არქ.	თ. მურვანიძე					
არ.მთ.ინჟ.	ზ. სილაგაძე					
ავტორი	რ. ებრალიძე		IV სართულის გეგმა +9.60 ნიშნულზე	მასშტაბი	შ.პ.ს. „კოლეგიუმი"	
შესრულა	რ. ებრალიძე			1:100		
შეამოწმა	თ. მურვანიძე					

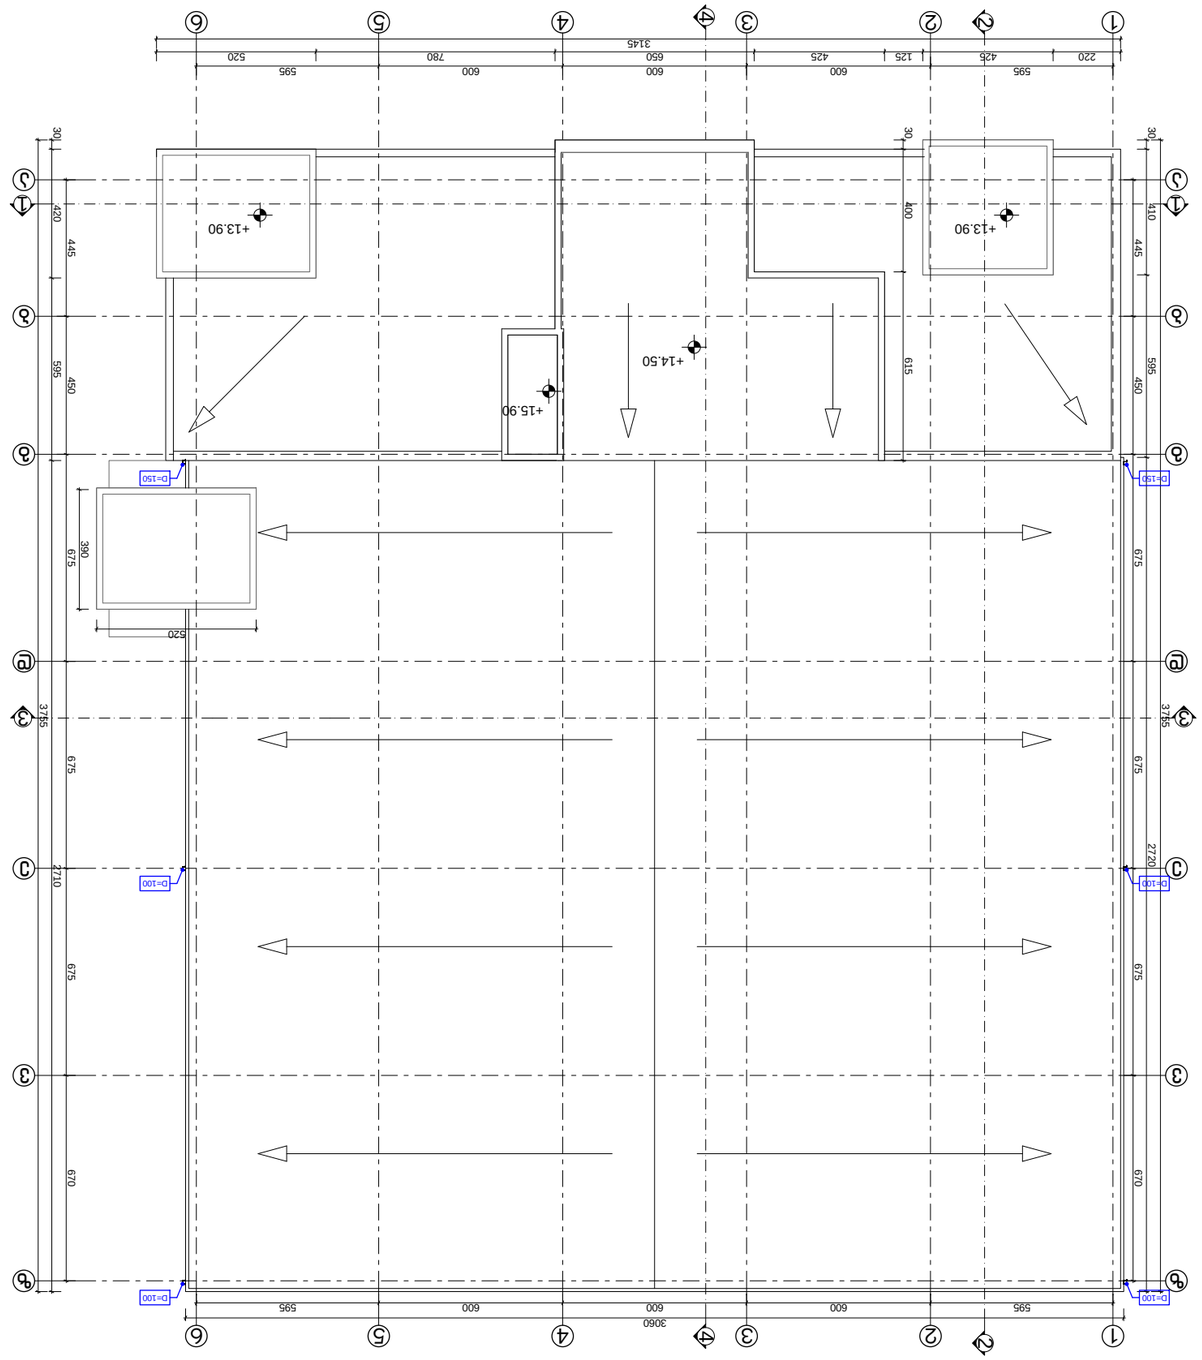
+13.90
+14.50
+15.90
D=150
D=100
595
600
600
600
600
595
3060
595
425
125
425
650
780
520
3145
220
595
600
600
600
600
595
3060
220
425
125
425
650
780
520
3145
595
600
600
600
600
595
3060
30
420
445
595
450
675
390
520
675
675
675