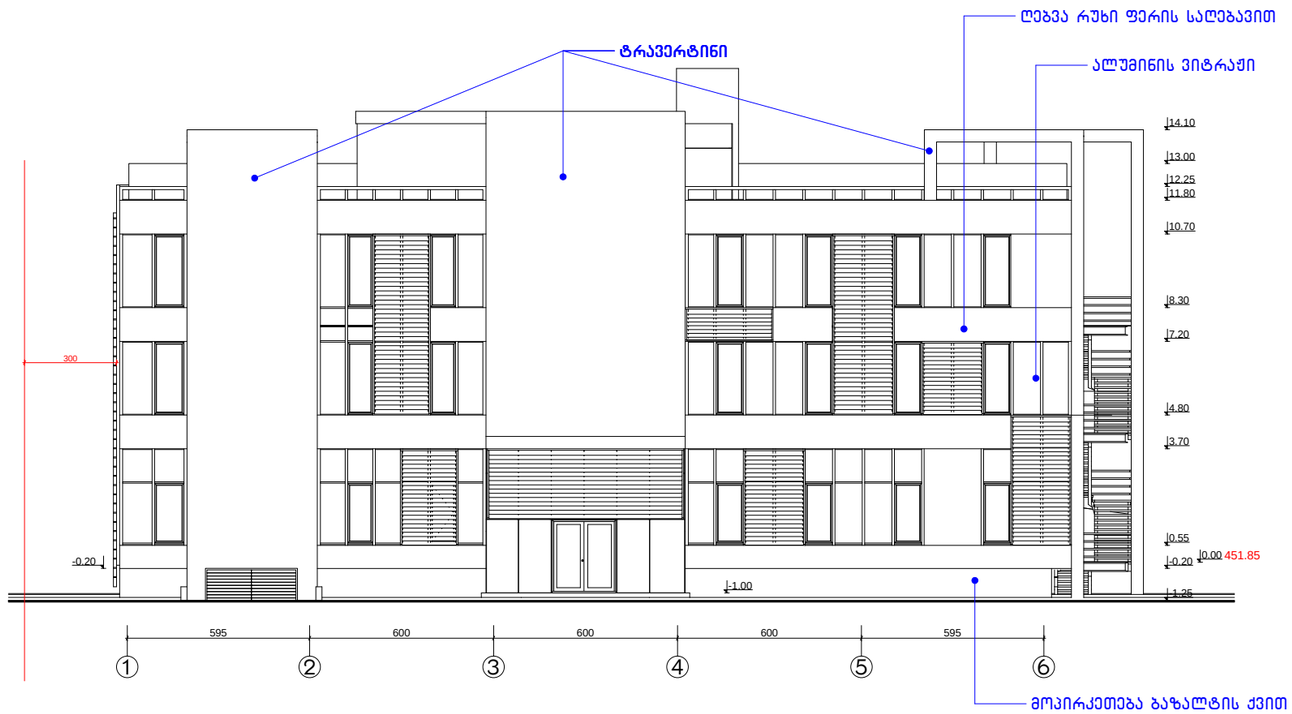

ქ. თბილისში ანდრონიკაშვილის ქ. №143-ში საოფისე შენობის კორექტირებული პროექტი				სტადია	ფურცელი	ფურცლები
				ა	01	4
დირექტორი	თ. მურვანიძე					
არ.მთ.არქ.	თ. მურვანიძე					
არ.მთ.ინჟ.	ზ. სილაბაძე					
ავტორი	რ. ებრალიძე		ფასადი "1-6"	მასშტაბი	შ.პ.ს. „კოლეგიუმი“	
შესრულა	რ. ებრალიძე			1:100		
შეამოწმა	თ. მურვანიძე					

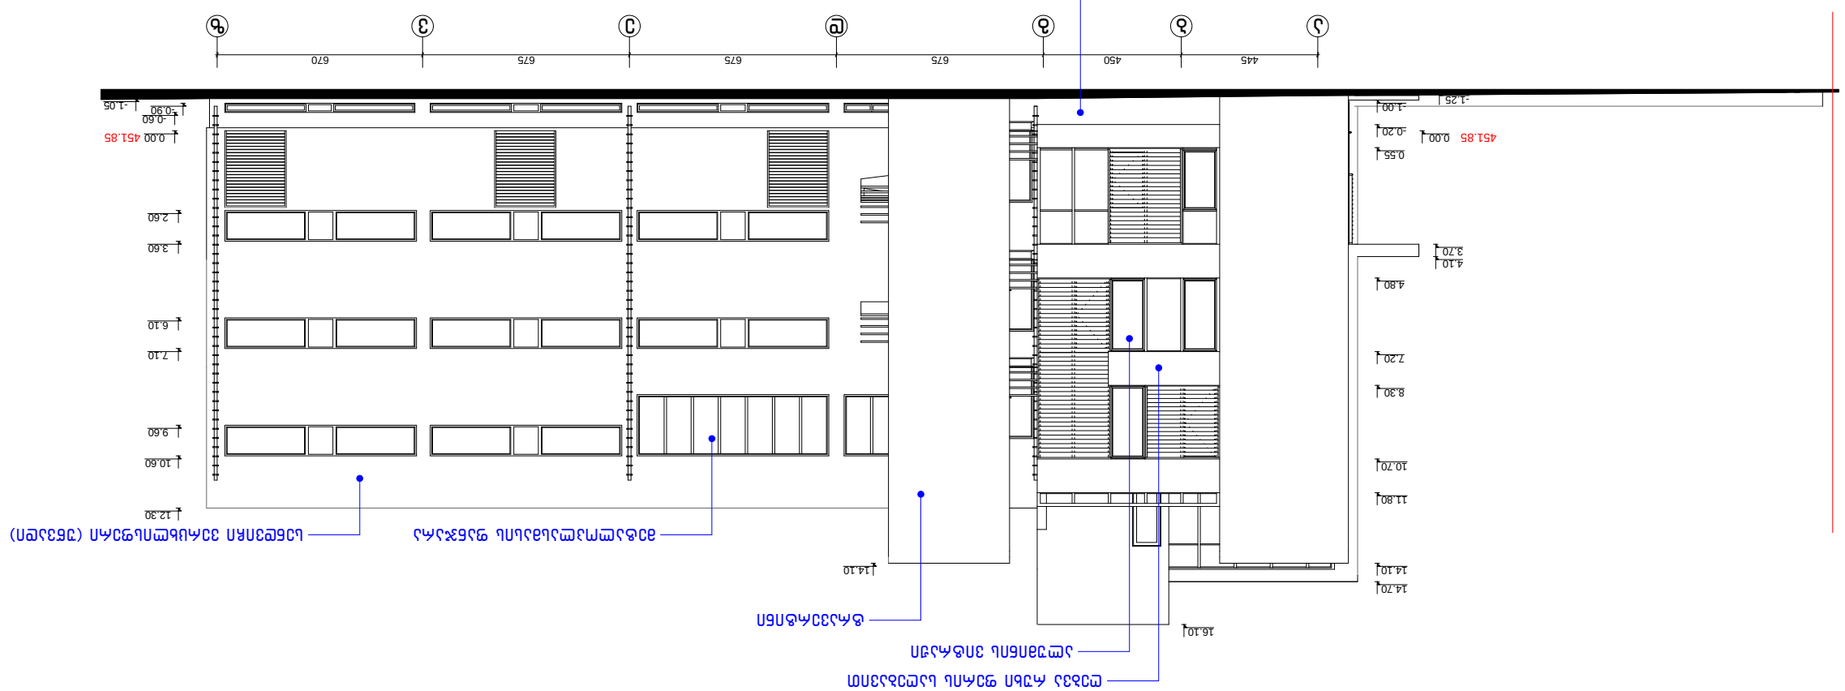


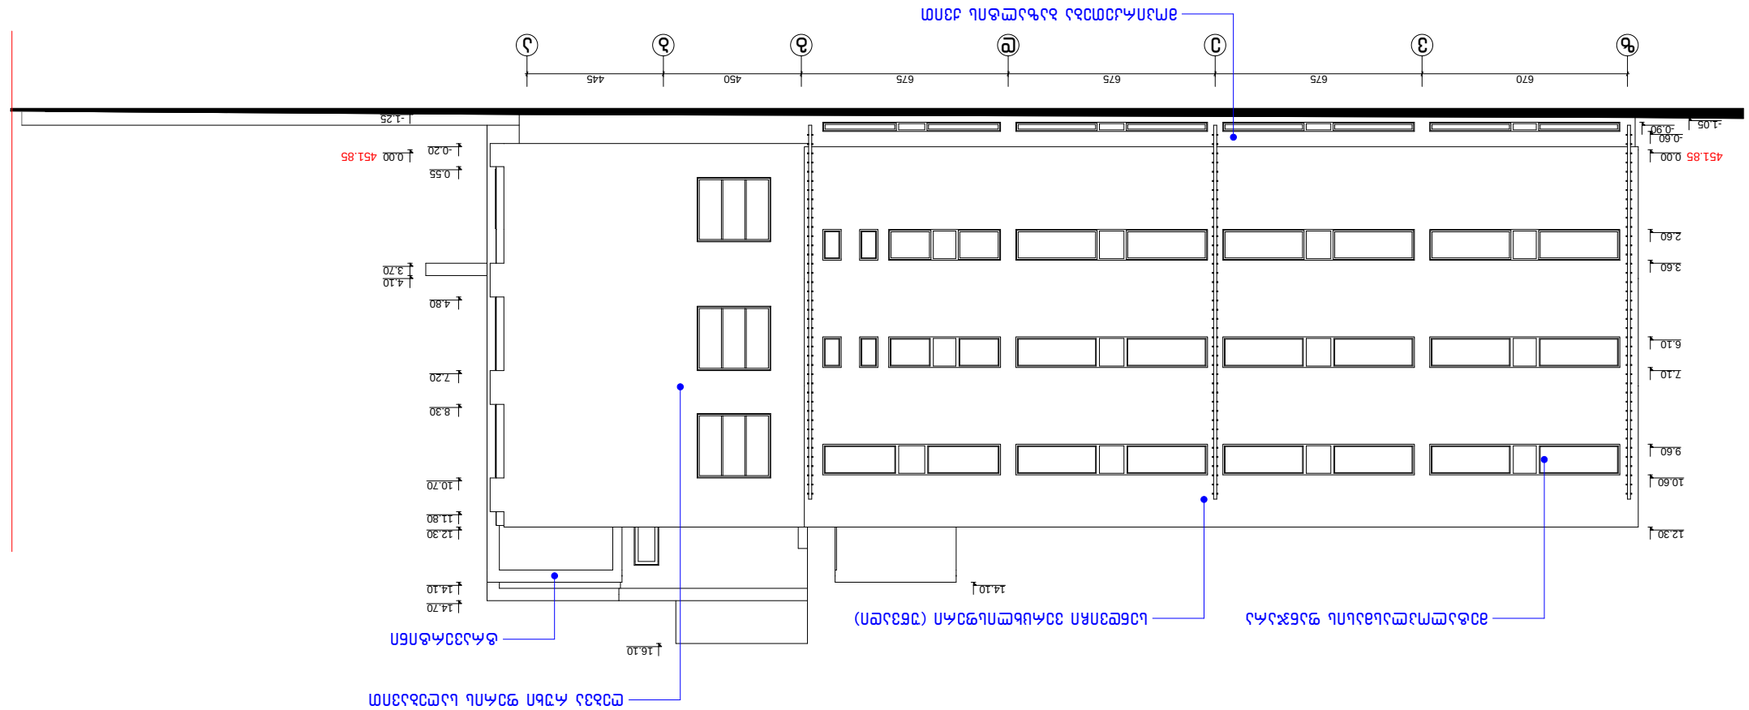

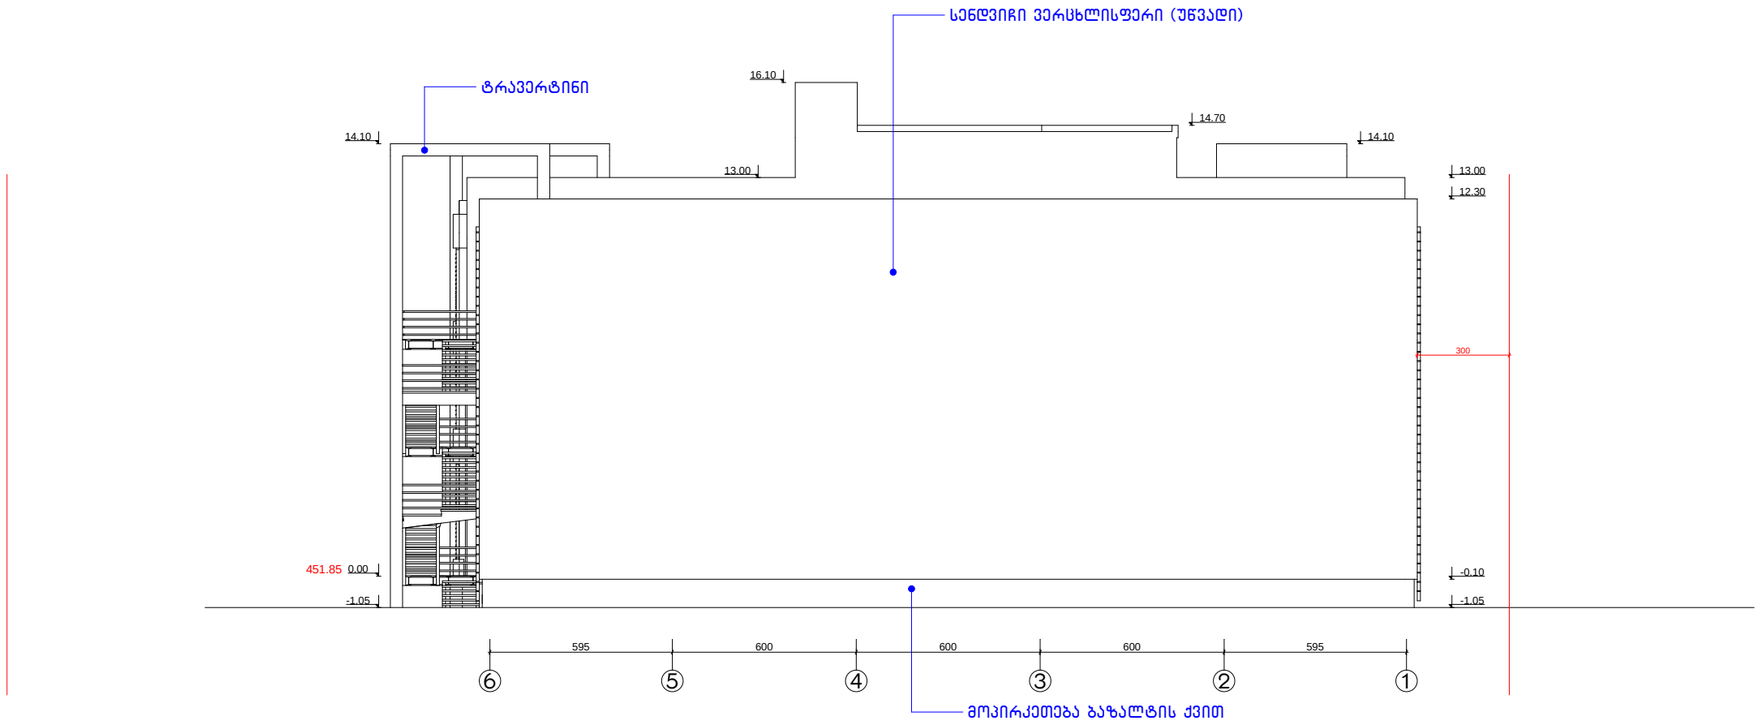

ქ. თბილისში ანდრონიკაშვილის ქ. №143-ში საოფისე შენობის კორექტირებული პროექტი				სტადია	ფურცელი	ფურცლები
				ა	04	4
დირექტორი	თ. მურვანიძე					
არქ.მთ.არქ.	თ. მურვანიძე					
არქ.მთ.ინჟ.	ზ. სილაგაძე					
ავტორი	რ. ებრალიძე		ფასადი "6-1"	მასშტაბი	შ.პ.ს. „კოლეგიუმი“	
შემსრულა	რ. ებრალიძე			1:100		
შემოწმება	თ. მურვანიძე					