ფასადი 1-8



ფორმატი A-1	თბილისი 2018 წ.		

ექსპლიკაცია

პირობითი ნიშნები

შენიშვნები

1. ნახაზზე საპროექტო შენობის ნაწილი შეესაბამება აბსოლიტში ნიშნულზე 428.30

2. ნახაზზე ზომები მოცემულია სანტიმეტრებში

3. ნახაზის ყველა ცვლილება მშენებლობისას შეთანხმებული უნდა იქნას ავტორთან

დამკვეთი: შ.პ.ს "სტილი"

მისამართი: ქ. თბილისი, ღებღიანას ქ. №36

პროექტის სახელწოდება:
შეხვედი ფუნქციის ობიექტის (სასტუმროების / სპორტის) პროექტირების პროექტი

თანამდებობა	გვარი	ხელმოწერა	თარიღი
მთ. არქიტექტორი	ე. მოსულიშვილი		
არქიტექტორი	ბ. ქუსუნიძე		
შემსრულებელი	ბ. ქუსუნიძე		

შ.პ.ს

STYLE

ქ. თბილისი
ვ. შარტავას ქ. N 35/37
TEL: 599900018
dima_mosulishvili@yahoo.com

მასშტაბი	1 : 100
თარიღი	

ფასადი 1-8

სტადია	ფურცელი	ფურცლები
პროექტი		

ფასადი 8-1

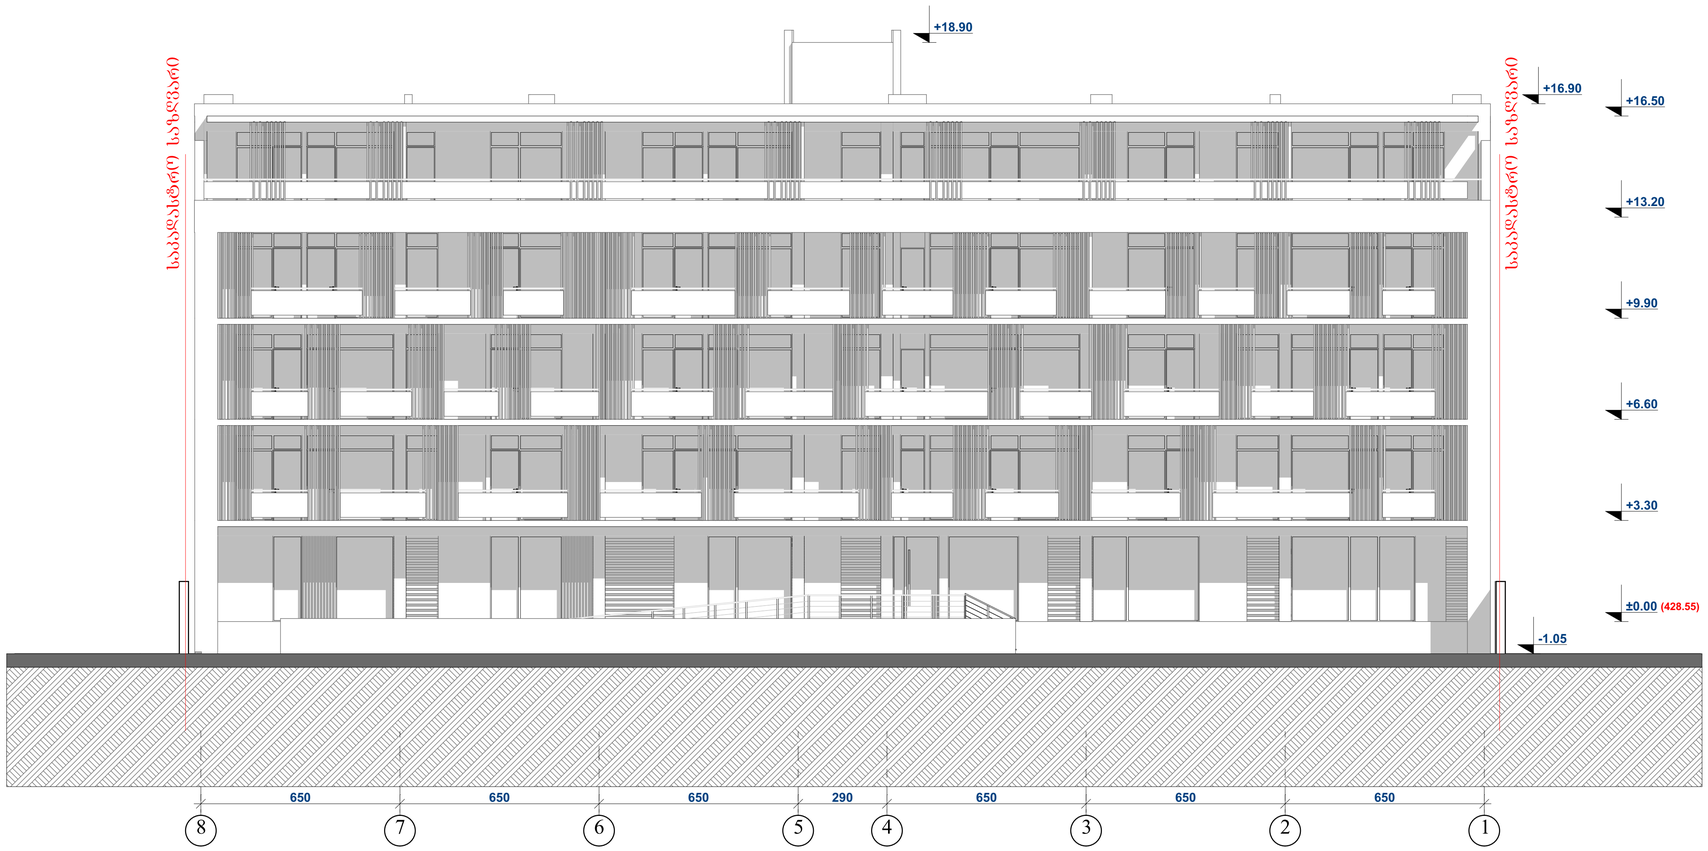

ფორმატი A-1	თბილისი 2018 წ.	

ექსპლიკაცია

პირობითი ნიშნები

შენიშვნები

1. ნახაზზე საპროექტო შენობის ნული შეესაბამება აბსოლიტში ნიშნულზე 428.30

2. ნახაზზე ზომები მოცემულია სანტიმეტრებში

3. ნახაზის ყველა ცვლილება მშენებლობისას შეთანხმებული უნდა იქნას პავტორთან

დამკვეთი: შ.პ.ს "სტილი"

მისამართი: ქ. თბილისი, ღებღიანას ქ. №36

პროექტის სახელწოდება:
შეიეული ფენქსიის ობიექტის (სასტოვხებული / სოფისე) პროექტირების პროექტი

თანამდებობა	გვარი	ხელმოწერა	თარიღი
მთ. არქიტექტორი	ე. მოსულიშვილი		
არქიტექტორი	ბ. ქუსქსიძე		
შემსრულებელი	ბ. ქუსქსიძე		

შ.პ.ს

STYLE

ქ. თბილისი
ვ. მარტვილის ქ. N 35/37
TEL: 599900018
dima_mosulishvili@yahoo.com

მასშტაბი	1 : 100
თარიღი	

ფასადი 8-1

სტადია	ფურცელი	ფურცლები
პროექტი		

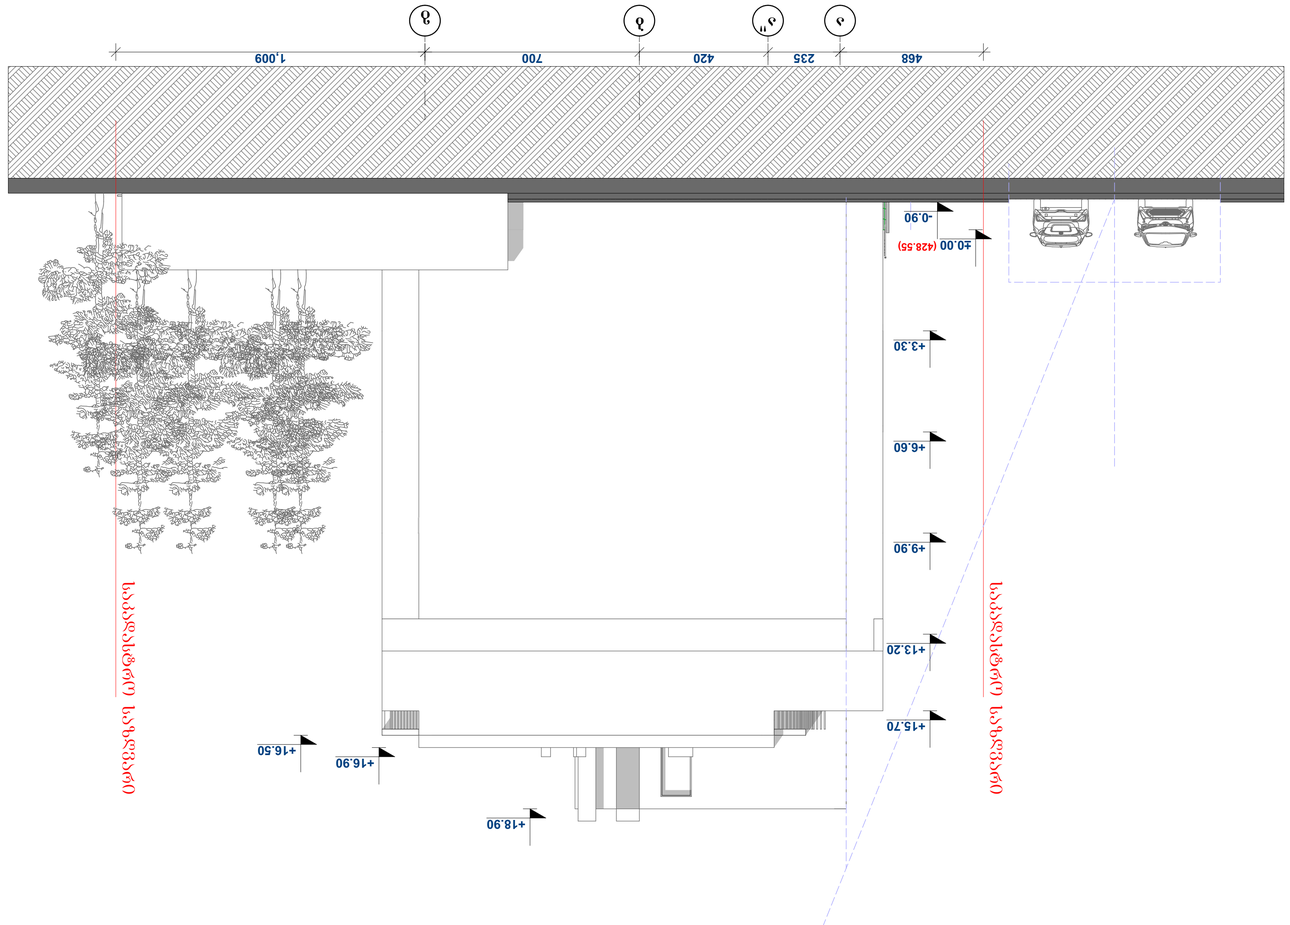

ფასადი 1 - 3

ფორმატი A-1	თბილისი 2018 წ.













ტელ: 599900018
dima_mosulishvili@yahoo.com

STYLE

მასშტაბი	1 : 100
ფორმატი	

ფასადი 1 - 3

სტადია	ფურცლის N	ფურცლების რაოდენობა
პროექტი		

ფასადი ბ - ა

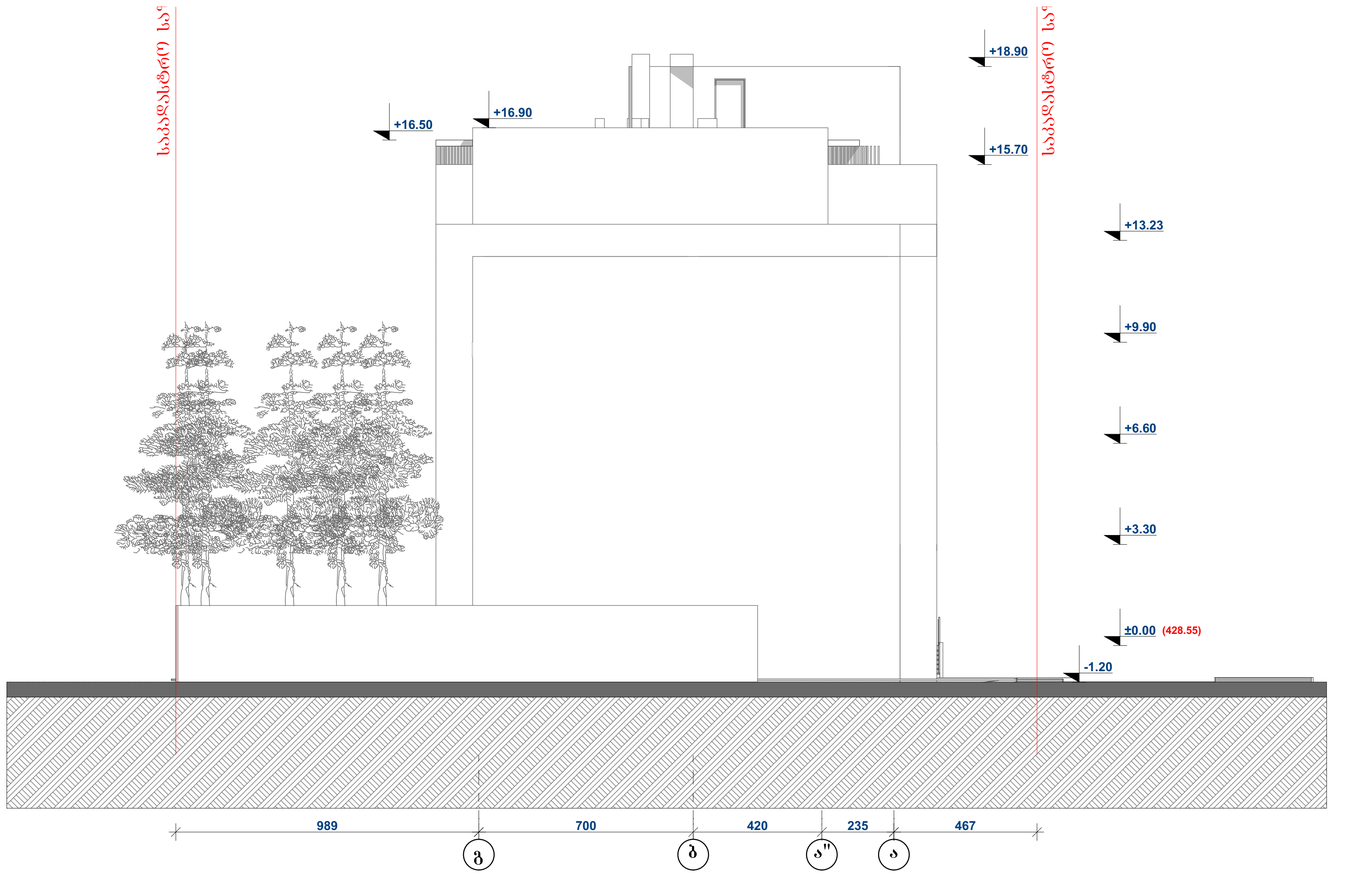

ფორმატი A-1	თბილისი 2018 წ.		

ექსპლიკაცია

პირობითი ნიშნები

შენიშვნები

1. ნახაზზე საპროექტო შენობის ნული შეესაბამება აბსოლიტში ნიშნულზე 428.30

2. ნახაზზე ზომები მოცემულია სანტიმეტრებში

3. ნახაზის ყველა ცვლილება მშენებლობისას შეთანხმებული უნდა იქნას ავტორთან

დამკვეთი: შ.პ.ს "სტილი"

მისამართი: ქ. თბილისი, ღებღიანას ქ. №36

პროექტის სახელწოდება:
შეხვედი ფუნქციის ობიექტის (სასტუმროებელი / საოფისე) პროექტირების პროექტი

თანამდებობა	გვარი	ხელმოწერა	თარიღი
მთ. არქიტექტორი	ე. მოსეიშვილი		
არქიტექტორი	ბ. ქურციკიძე		
შემსრულებელი	ბ. ქურციკიძე		

შ.პ.ს

STYLE

ქ. თბილისი
ვ. მარჯანიშვილის ქ. N 35/37
TEL: 599900018
dima_mosulishvili@yahoo.com

მასშტაბი	1 : 100
თარიღი	

ფასადი ბ - ა

სტადია	ფურცელი	ფურცლების
პროექტი		