gengegma m. 1:500

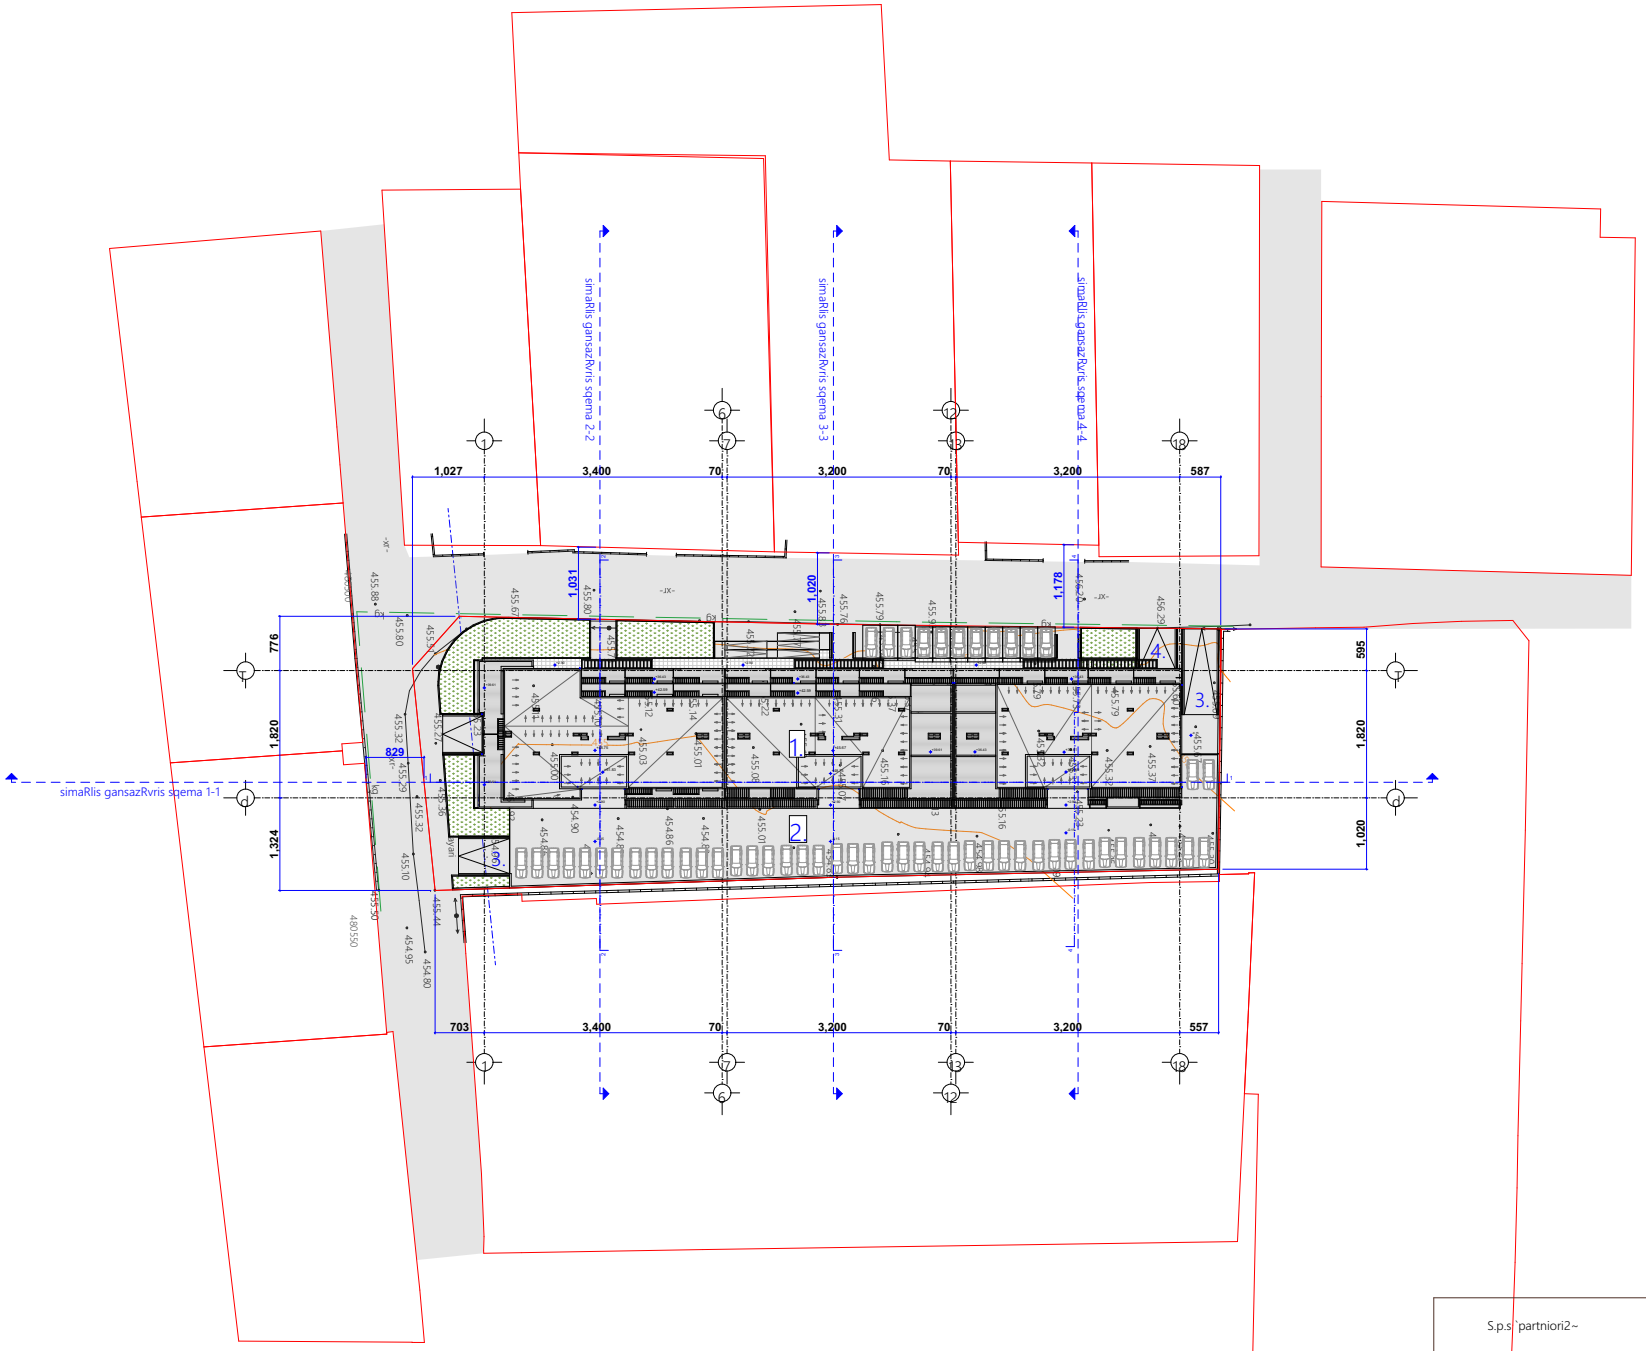

eqsplikacia:

1. saproeqto Senoba
2. Ria avtosadgomi
3. miwisqveSa avtosadgomSi Casasvleli pandusi
4. Ria avtosadgomSi asasvleli pandusi

± 0.00=454.55

S.p.s `partniori2~			q. Tbilisi, sof. diRomi, farsadanis q. # 9, S.p.s. ~partniori2~-is kuTvnil miwis nakveTze mravalfunqciuri Senobis arqiteqturuli proeqti (sacyoxrebeli, komerciuli, sastumro).	
Tanamdeboba	xelmowera	qvari	arqiteqturuli nawili	ggsggms №
direqtori:		r. iakobiZe		
pr. mT. arq.		l. xuaqSvili		
		g. qvancelaZe		
avtorebi:		l. kvaracelia	gengegma	masStabi: 1:200
		l. xuaqSvili		stad. / furc. / rand.
Seasrula:		g. qvancelaZe		a / a-1 / 27