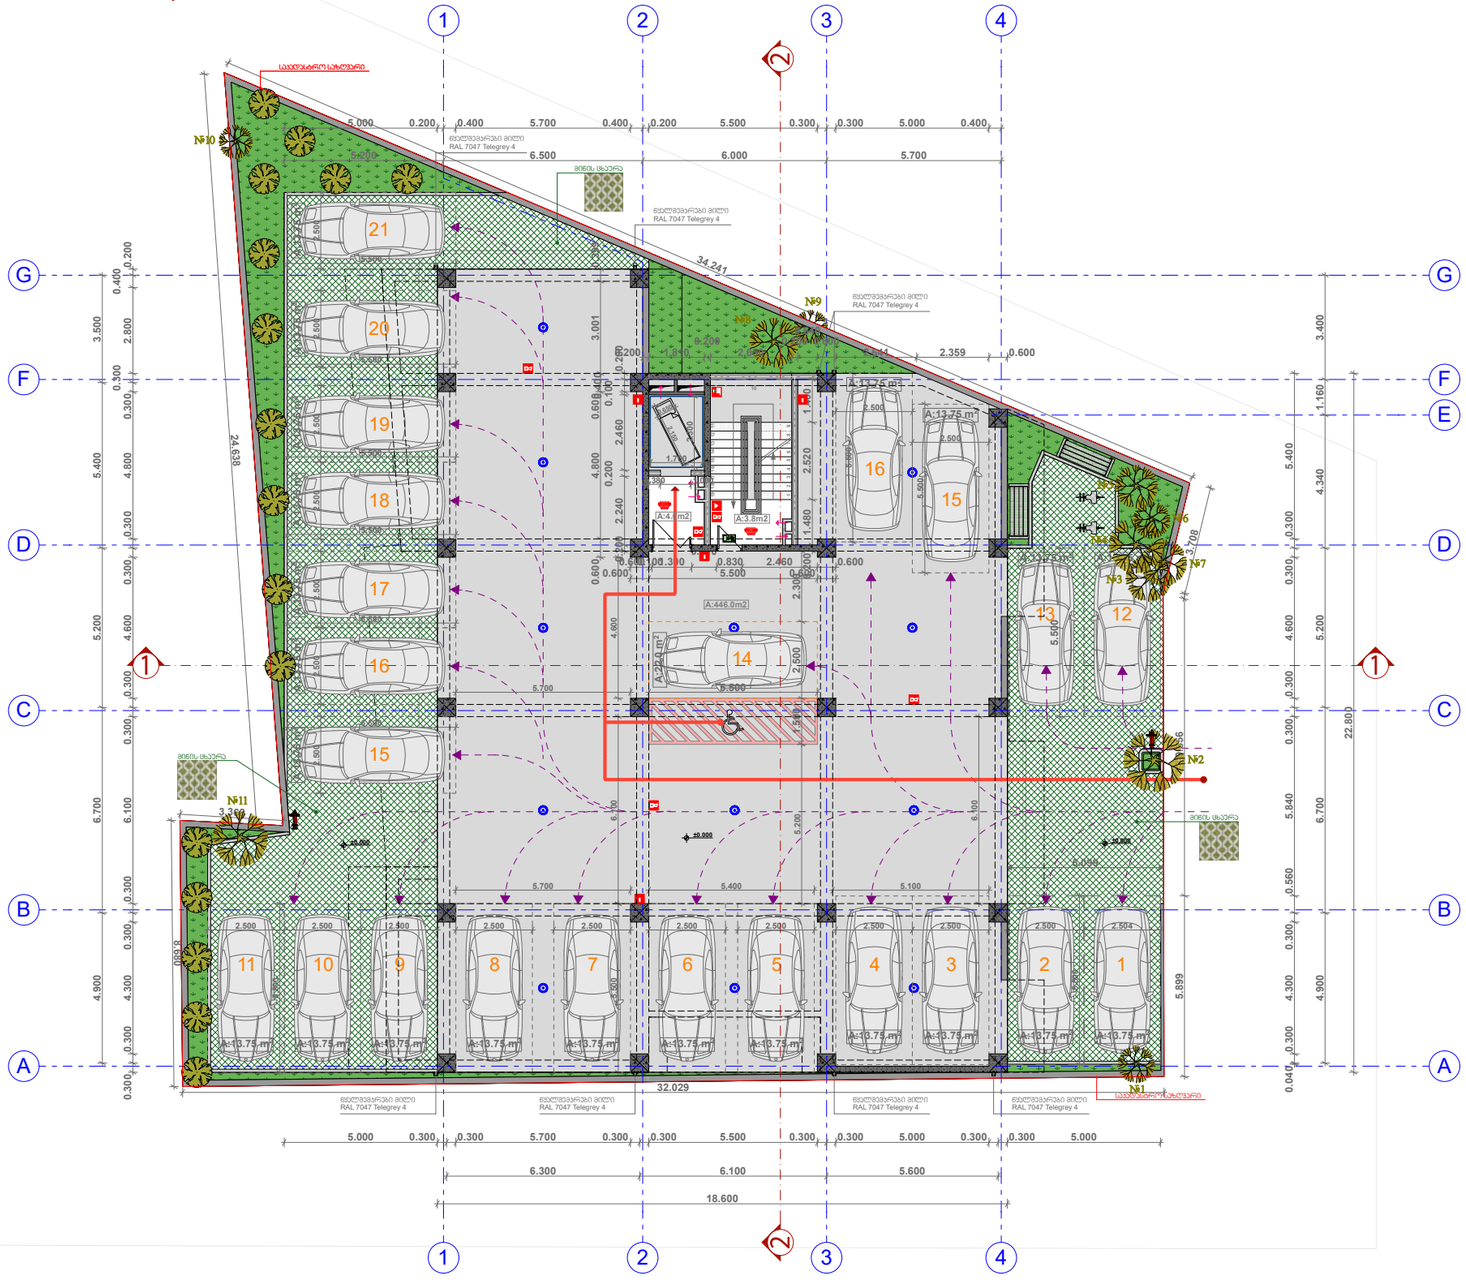

1 1

A - 3

მასშტაბი

თარიღი

ფურც.

საცხო რვ ებელი

დაკავებულობა (სც-2)

სასმელი წყლის აპარატი

სახანძრო მილდგარი

სახანძრო განყოფილებსთან კავშირის სისტემა

სახანძრო-სამაშველო სამსახურის მიერ

გამოსაყენებელი მისაერთებელი - ჰიდრანტი

ხელის ცეცხლმაქრი

სახანძრო განგაშის ღილაკი

კვამლის ამტომატური აღმომჩენი

კვამლზე მორეაგირე მაუწყებელი

ავტოსაშხეფი

საგანგებო ხმოვანი განგაშის საკომუნიკაციო სისტემა

საევაკუაციო გასავლელის მაჩვენებელი

სიმბოლოების სახელწოდება

სავაჭრო

დაკავებულობა ს(ვ)

დამხმ რა ე

დაკავებულობა დ(ს)

საკადასტრო საზღვარი

კედლის ცეცხლმედეგობის

ხარისხი 1 საათი

კედლის ცეცხლმედეგობის

ხარისხი 2 საათი

ჭრილი

ღერძის ხაზი

მისაწვდომი სვლაგეზი

გაძლიერებული ბეტონის

სტრუქტურული ელემენტები

3 სთ-იანი ხანძარმედეგობით

(სვეტი, კოჭი, დიაფრაგმა,

იატაკისა და სახურავის

ანაწყობი)

ბლოკის კედელი
1. შენობა მთლიანად აღიჭურვება NFPA 13-ის ან

საქართველოში აღიარებული შესაბამისი

სტანდარტის მიხედვით დამონტაჟებული

ავტოსაშხეფი სისტემით.

2. სახანძრო მილდგარები განთავსდება NFPA 14-

ის ან საქართველოში აღიარებული შესაბამისი

სტანდარტის შესაბამისად.

3. შენობა აღიჭურვება ავტომატური სახანძრო

განგაშის სისტემით.

4. შენობაში განთავსდება ხელით სამართავი

სახანძრო განგაშის კოლოფები.

5. შენობა აღიჭურვება კვამლაღმომჩენი

სისტემით.

6. არხის კვამლაღმომჩენები განთავსდება

კონდიცირების თითოეული სისტემის და

ჰაერგამწოვ მთავარ არხებში, ასევე ყველა

ასეთი სისტემის მისაერთებლებთან.

7. შენობა აღიჭურვება საგანგებო ხმოვანი

განგაშის საკომუნიკაციო სისტემით, რომელიც

დაგეგმარდება და დამონტაჟდება NFPA 72-ის ან

საქართველოში აღიარებული სხვა სტანდარტის

შესაბამისად.

8. ელექტროენერგია და განათება ხანძრის

საკონტროლო ცენტრისთვის, განიავებისა და

ცეცხლის ავტომატური აღმომჩენი

მოწყობილობები, ლიფტები, გასასვლელი

ნიშნები და გასასვლელი საშუალებების

განათება, ლიფტის კაბინის განათება,

საგანგებო ხმოვანი განგაშის საკომუნიკაციო

სისტემები, ცეცხლის ავტომატურად აღმომჩენი

სისტემები, სახანძრო განგაშის სისტემები,

ელექტროენერგიაზე მომუშავე სახანძრო

ტუმბოები (საქაჩები), უზრუნველყოფილი

იქნება შესაბამისი სათადარიგო

ენერგომომარაგების სისტემით.

9. შენობაში განთავსებული ყველა კარი

გაიღება ხელით მექანიკურად.

10. ავტოსადგომი, აგრეთვე დერეფნები და

კიბეები განიავდება მექანიკური განიავების

სისტემებით, აღნიშნული სისტემები იქნება

ურთიერთ და სხვა სისტემებისაგან

დამოუკიდებელი.

11. სც-2 ჯგუფის საძინებლებში განთავსდება

კვამლზე მორეაგირე ერთ ან მრავალბლოკიანი

მაუწყებელი.

ვ.ჟორჟიკაშვილი

შეასრულა

ვ.ჟორჟიკაშვილი

პრ. ავტორი

ფუნქციური დანიშნულება

მრავალბინიანი

საცხოვრებელი სახლი

ობიექტის მისამართი

ქ. თბილისი, დიღომი

s/k 01.72.14.014.099

28/05/2018

1

1

2

2

3

3

4

4

A

A

B

B

C

C

D

D

F

F

E

G

G

6.300 6.100 5.600
4.900 6.700 5.200 5.400 3.500

5.000 0.300 0.300 5.700 0.300 0.300 5.500 0.300 0.300 5.000 0.300 0.300 5.000

18.600

0.040 0.300 4.300 0.300 0.560 5.840 0.300 0.300 4.600 0.300 0.300 5.400

4.900 6.700 5.200 4.340 1.160 3.400

0.300 0.300 4.300 0.300 0.300 6.100 0.300 0.300 4.600 0.300 0.300 4.800 0.300
0.300

2.800
0.400

0.200

5.000 0.200 0.400 5.700 0.400 0.200 5.500 0.300 0.300 5.000 0.400

5.899 9.856 2.500

5.500

22.800

5.200 6.500 6.000 5.700

0.200 2.240
0.200

2.460
0.100
0.400

0.200

0.600 4.800 0.600 3.001 0.399 0.600 5.500 0.600 0.6000.1001.300 0.8100.830 2.460 0.600

0.200 1.480 2.520 1.400

24.638
3.369

32.029

34.241

5.099

3.708

5.500

2.300 2.500 1.500 5.500
2.500 2.500 2.500 2.500 2.500 2.504

5.500

2.500 2.500 2.500 2.500

5.500

6.100

5.700 5.400 5.100

5.200

6.100

4.600

5.700

2.500

5.500

2.500 2.500 5.500

5.500

5.500

5.500

5.500

2.500 2.500 2.500 2.500

5.500

2.500

2.500

5.500 1.700

2.300

2.150 0.650

8.680

±0.000

±0.000 ±0.000

1

1

A:446.0m2
წყალშემკრები მილი

RAL 7047 Telegrey 4

წყალშემკრები მილი

RAL 7047 Telegrey 4

წყალშემკრები მილი

RAL 7047 Telegrey 4

წყალშემკრები მილი

RAL 7047 Telegrey 4

წყალშემკრები მილი

RAL 7047 Telegrey 4

წყალშემკრები მილი

RAL 7047 Telegrey 4

საკადასტრო საზღვარი
მიწის ცხაურა

0.00 ნიშ. სართულის

(პარკინგის) გეგმა

A:13.75 m2 A:13.75 m2

11 10 9 8 7 6 5 4 3 2 1

A:13.75 m2 A:13.75 m2 A:13.75 m2 A:13.75 m2 A:13.75 m2 A:13.75 m2 A:13.75 m2 A:13.75 m2 A:13.75 m2 A:13.75 m2 A:13.75 m2

13 12

14

15

16
A:13.75 m2

A:13.75 m2

A:22.0 m2

A:13.75 m2 A:13.75 m2 A:13.75 m2 A:13.75 m2 A:13.75 m2 A:13.75 m2 A:13.75 m2 15161718192021

#1

#2

#3
#4

#5

#6

#7

#8

#9

#10

#11

19 18 17 16 15 14 13 12 11

1 2 3 4 5 6 7 8 9

0.200 1.810

0.200

2.650

0.200

0.640

0.600

2.641 2.359 0.600

0.380 1.000

A:4.0m2 A:3.8m2

წყალშემკრები მილი

RAL 7047 Telegrey 4

საკადასტრო საზღვარი

მიწის ცხაურა

მიწის ცხაურა

10

2

2

1:200

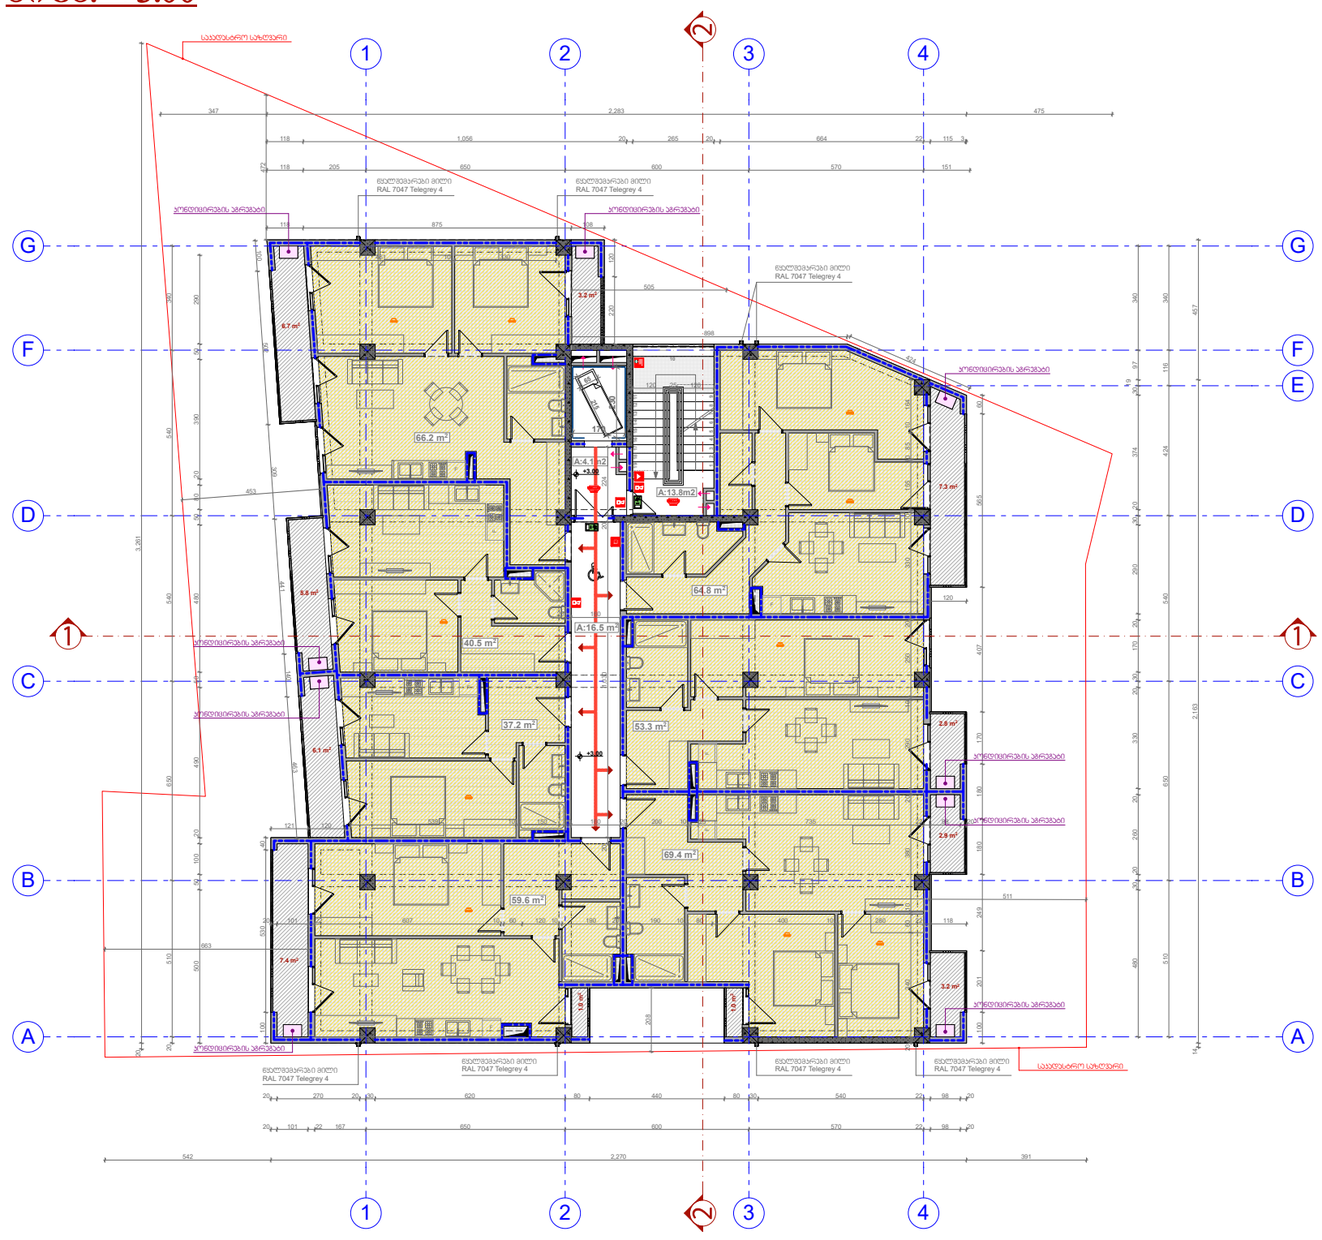

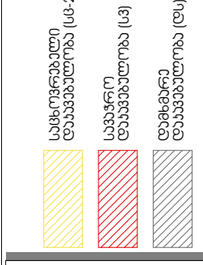

1

1

A - 3

მასშტაბი

თარიღი

ფურც.

s

a

c

x

o

r

v

e

b

e

l

i

d

a

k

a

v

e

b

u

l

o

b

a

(

s

c

-

2

)

სასმელი წყლის აპარატი

სახანძრო მილდგარი

სახანძრო განყოფილებსთან კავშირის სისტემა

სახანძრო-სამაშველო სამსახურის მიერ

გამოსაყენებელი მისაერთებელი - ჰიდრანტი

ხელის ცეცხლმაქრი

სახანძრო განგაშის ღილაკი

კვამლის ამტომატური აღმომჩენი

კვამლზე მორეაგირე მაუწყებელი

ავტოსაშხეფი

საგანგებო ხმოვანი განგაშის საკომუნიკაციო სისტემა

საევაკუაციო გასავლელის მაჩვენებელი

სიმბოლოების სახელწოდება

s

a

v

a

W

r

o

d

a

k

a

v

e

b

u

l

o

b

a

s

(

v

)

d

a

m

x

m

r

a

e

d

a

k

a

v

e

b

u

l

o

b

a

d

(

s

)

საკადასტრო საზღვარი

კედლის ცეცხლმედეგობის

ხარისხი 1 საათი

კედლის ცეცხლმედეგობის

ხარისხი 2 საათი

ჭრილი

ღერძის ხაზი

მისაწვდომი სვლაგეზი

გაძლიერებული ბეტონის

სტრუქტურული ელემენტები

3 სთ-იანი ხანძარმედეგობით

(სვეტი, კოჭი, დიაფრაგმა,

იატაკისა და სახურავის

ანაწყობი)

ბლოკის კედელი
1. შენობა მთლიანად აღიჭურვება NFPA 13-ის ან

საქართველოში აღიარებული შესაბამისი

სტანდარტის მიხედვით დამონტაჟებული

ავტოსაშხეფი სისტემით.

2. სახანძრო მილდგარები განთავსდება NFPA 14-

ის ან საქართველოში აღიარებული შესაბამისი

სტანდარტის შესაბამისად.

3. შენობა აღიჭურვება ავტომატური სახანძრო

განგაშის სისტემით.

4. შენობაში განთავსდება ხელით სამართავი

სახანძრო განგაშის კოლოფები.

5. შენობა აღიჭურვება კვამლაღმომჩენი

სისტემით.

6. არხის კვამლაღმომჩენები განთავსდება

კონდიცირების თითოეული სისტემის და

ჰაერგამწოვ მთავარ არხებში, ასევე ყველა

ასეთი სისტემის მისაერთებლებთან.

7. შენობა აღიჭურვება საგანგებო ხმოვანი

განგაშის საკომუნიკაციო სისტემით, რომელიც

დაგეგმარდება და დამონტაჟდება NFPA 72-ის ან

საქართველოში აღიარებული სხვა სტანდარტის

შესაბამისად.

8. ელექტროენერგია და განათება ხანძრის

საკონტროლო ცენტრისთვის, განიავებისა და

ცეცხლის ავტომატური აღმომჩენი

მოწყობილობები, ლიფტები, გასასვლელი

ნიშნები და გასასვლელი საშუალებების

განათება, ლიფტის კაბინის განათება,

საგანგებო ხმოვანი განგაშის საკომუნიკაციო

სისტემები, ცეცხლის ავტომატურად აღმომჩენი

სისტემები, სახანძრო განგაშის სისტემები,

ელექტროენერგიაზე მომუშავე სახანძრო

ტუმბოები (საქაჩები), უზრუნველყოფილი

იქნება შესაბამისი სათადარიგო

ენერგომომარაგების სისტემით.

9. შენობაში განთავსებული ყველა კარი

გაიღება ხელით მექანიკურად.

10. ავტოსადგომი, აგრეთვე დერეფნები და

კიბეები განიავდება მექანიკური განიავების

სისტემებით, აღნიშნული სისტემები იქნება

ურთიერთ და სხვა სისტემებისაგან

დამოუკიდებელი.

11. სც-2 ჯგუფის საძინებლებში განთავსდება

კვამლზე მორეაგირე ერთ ან მრავალბლოკიანი

მაუწყებელი.

ვ.ჟორჟიკაშვილი

შეასრულა

ვ.ჟორჟიკაშვილი

პრ. ავტორი

ფუნქციური დანიშნულება

მრავალბინიანი

საცხოვრებელი სახლი

ობიექტის მისამართი

ქ. თბილისი, დიღომი

s/k 01.72.14.014.099

28/05/2018

69.4 m2
53.3 m2

64.8 m2

66.2 m2

37.2 m2

59.6 m2

7.3 m2

7.4 m2

3.2 m2

3.2 m2

2.8 m2

2.9 m2

40.5 m2

6.1 m2
5.8 m2
6.7 m2

1.0 m

2

1.0 m

2

A:4.1m2

A:13.8m2

1

1

2

2

3

3

4

4

A A

B B

C C

D D

F F

G G

E

11

20 101 22 167 650 600 570 22 98 20

20 270 20 30 620 80 440 80 30 540 22 98 20

542 2,270 391

510 650 540 424 116 340

480 30 20 260 20 330 20 30 170 20 290 30 20 374 30
19

97 340

20 340 60 10 380 20 290 10 250 20 330 10 155 10 85 10 164

14 2,163 457

20 3,261

500 50 100 20 490 50 480 50 80 20 390 50 290
20 510 650 540 540 340

118 205 650 600 570 151

347 2,283 475

424

898

100 530 40

100 201 249 180 180 170 407 565 60

118 875 108

1

0

0

5

0

2

3

0

9

4

4

1

1

4

0

4

6

3

121 120

120

20 101 22 607 10 60 120 10 190 20 190 10 80 400 10 280 22 118

539 10 150 20 160 20 200 10 25 735 22 98 20

461 10 330
118 1,056 20 265 20 664 22 115 3

120 220

511

663

453

472

505

208

20 1,030 20 224 20 160

170

230215

65

+3.00

+3.00
წყალშემკრები მილი

RAL 7047 Telegrey 4

წყალშემკრები მილი

RAL 7047 Telegrey 4

წყალშემკრები მილი

RAL 7047 Telegrey 4

საკადასტრო საზღვარი წყალშემკრები მილი RAL 7047 თელეგრეყ 4 წყალშემკრები მილი RAL 7047 თელეგრეყ 4

კონდიცირების აგრეგატი

წყალშემკრები მილი

RAL 7047 Telegrey 4

წყალშემკრები მილი

RAL 7047 Telegrey 4

საკადასტრო საზღვარი

კონდიცირების აგრეგატი

კონდიცირების აგრეგატი

კონდიცირების აგრეგატი

კონდიცირების აგრეგატი კონდიცირების აგრეგატი

კონდიცირების აგრეგატი

კონდიცირების აგრეგატი

კონდიცირების აგრეგატი

საცხოვრებელი სართულის გეგმა

ნიშნ. +3.00

A:16.5 m2

A - G

1 2 3 4 5 6 7 8 9

19 18 17 16 15 14 13 12 11 20

F

F

F

F

F

F

F

120 25 120

10

2

2

1:200

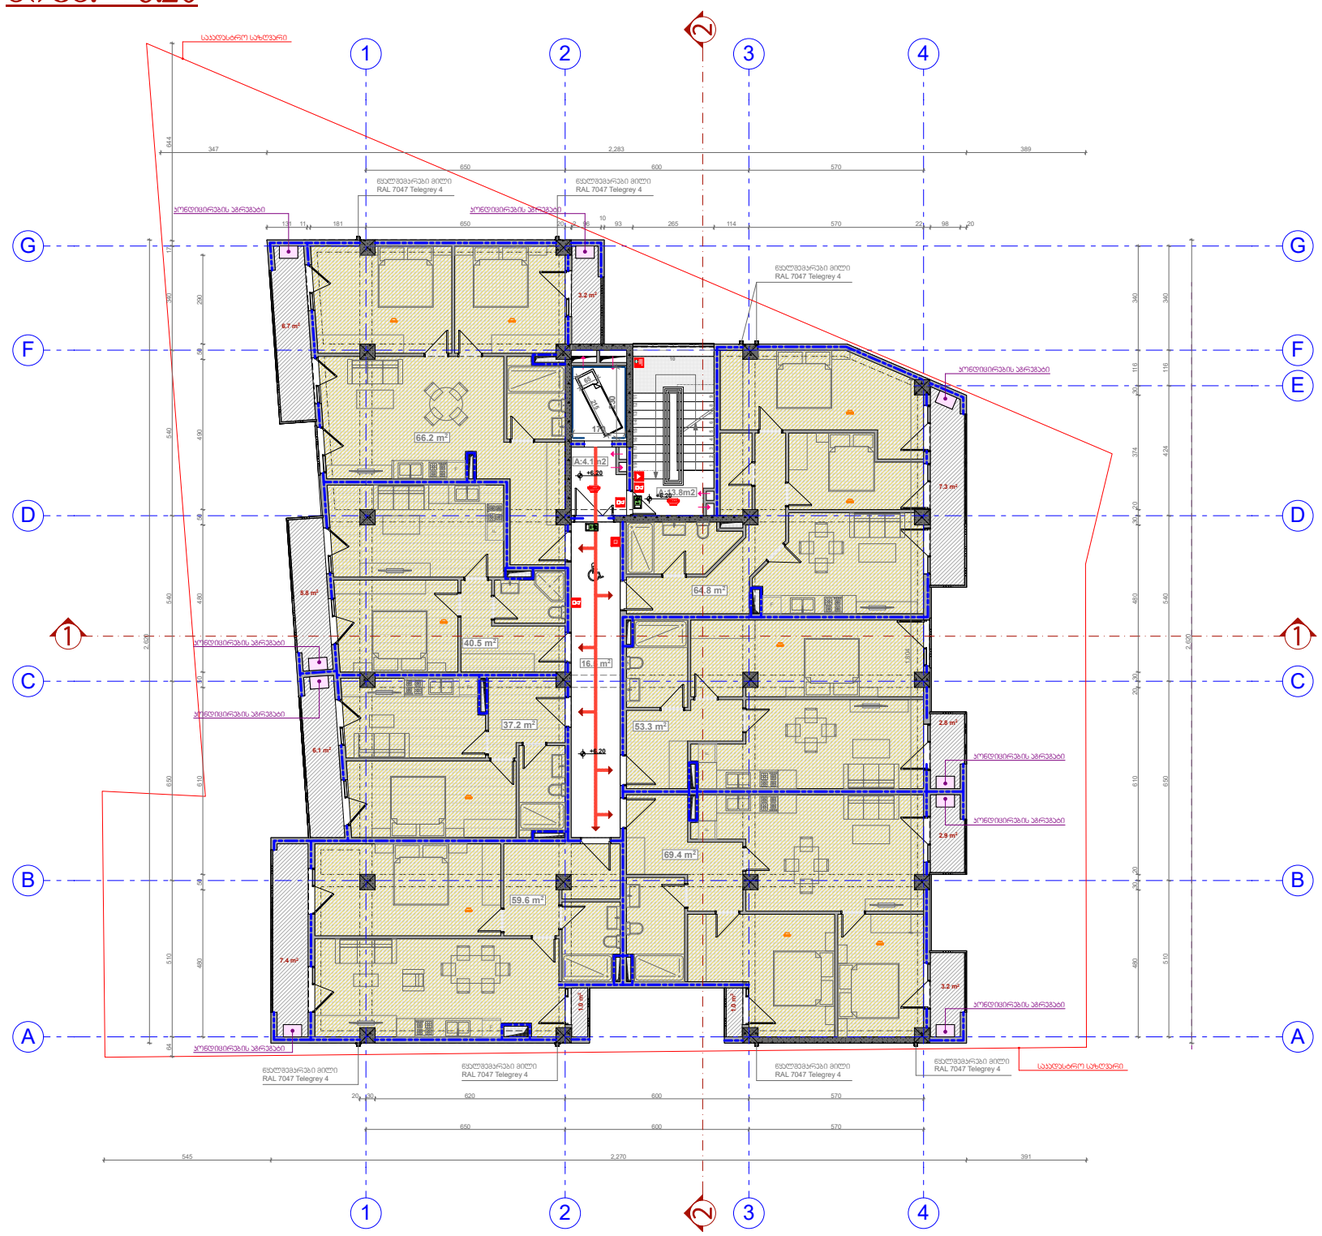

11

A - 3

მასშტაბი

თარიღი

ფურც.

საცხო რვ ებელი

დაკავებულობა (სც-2)

სასმელი წყლის აპარატი

სახანძრო მილდგარი

სახანძრო განყოფილებსთან კავშირის სისტემა

სახანძრო-სამაშველო სამსახურის მიერ

გამოსაყენებელი მისაერთებელი - ჰიდრანტი

ხელის ცეცხლმაქრი

სახანძრო განგაშის ღილაკი

კვამლის ამტომატური აღმომჩენი

კვამლზე მორეაგირე მაუწყებელი

ავტოსაშხეფი

საგანგებო ხმოვანი განგაშის საკომუნიკაციო სისტემა

საევაკუაციო გასავლელის მაჩვენებელი

სიმბოლოების სახელწოდება

სავაჭრო

დაკავებულობა ს(ვ)

დამხმ რა ე

დაკავებულობა დ(ს)

საკადასტრო საზღვარი

კედლის ცეცხლმედეგობის

ხარისხი 1 საათი

კედლის ცეცხლმედეგობის

ხარისხი 2 საათი

ჭრილი

ღერძის ხაზი

მისაწვდომი სვლაგეზი

გაძლიერებული ბეტონის

სტრუქტურული ელემენტები

3 სთ-იანი ხანძარმედეგობით

(სვეტი, კოჭი, დიაფრაგმა,

იატაკისა და სახურავის

ანაწყობი)

ბლოკის კედელი
1. შენობა მთლიანად აღიჭურვება NFPA 13-ის ან

საქართველოში აღიარებული შესაბამისი

სტანდარტის მიხედვით დამონტაჟებული

ავტოსაშხეფი სისტემით.

2. სახანძრო მილდგარები განთავსდება NFPA 14-

ის ან საქართველოში აღიარებული შესაბამისი

სტანდარტის შესაბამისად.

3. შენობა აღიჭურვება ავტომატური სახანძრო

განგაშის სისტემით.

4. შენობაში განთავსდება ხელით სამართავი

სახანძრო განგაშის კოლოფები.

5. შენობა აღიჭურვება კვამლაღმომჩენი

სისტემით.

6. არხის კვამლაღმომჩენები განთავსდება

კონდიცირების თითოეული სისტემის და

ჰაერგამწოვ მთავარ არხებში, ასევე ყველა

ასეთი სისტემის მისაერთებლებთან.

7. შენობა აღიჭურვება საგანგებო ხმოვანი

განგაშის საკომუნიკაციო სისტემით, რომელიც

დაგეგმარდება და დამონტაჟდება NFPA 72-ის ან

საქართველოში აღიარებული სხვა სტანდარტის

შესაბამისად.

8. ელექტროენერგია და განათება ხანძრის

საკონტროლო ცენტრისთვის, განიავებისა და

ცეცხლის ავტომატური აღმომჩენი

მოწყობილობები, ლიფტები, გასასვლელი

ნიშნები და გასასვლელი საშუალებების

განათება, ლიფტის კაბინის განათება,

საგანგებო ხმოვანი განგაშის საკომუნიკაციო

სისტემები, ცეცხლის ავტომატურად აღმომჩენი

სისტემები, სახანძრო განგაშის სისტემები,

ელექტროენერგიაზე მომუშავე სახანძრო

ტუმბოები (საქაჩები), უზრუნველყოფილი

იქნება შესაბამისი სათადარიგო

ენერგომომარაგების სისტემით.

9. შენობაში განთავსებული ყველა კარი

გაიღება ხელით მექანიკურად.

10. ავტოსადგომი, აგრეთვე დერეფნები და

კიბეები განიავდება მექანიკური განიავების

სისტემებით, აღნიშნული სისტემები იქნება

ურთიერთ და სხვა სისტემებისაგან

დამოუკიდებელი.

11. სც-2 ჯგუფის საძინებლებში განთავსდება

კვამლზე მორეაგირე ერთ ან მრავალბლოკიანი

მაუწყებელი.

ვ.ჟორჟიკაშვილი

შეასრულა

ვ.ჟორჟიკაშვილი

პრ. ავტორი

ფუნქციური დანიშნულება

მრავალბინიანი

საცხოვრებელი სახლი

ობიექტის მისამართი

ქ. თბილისი, დიღომი

s/k 01.72.14.014.099

28/05/2018

69.4 m2
53.3 m2

64.8 m2

66.2 m2

37.2 m2

59.6 m2
40.5 m2

A:4.1m2

16.5 m2

7.3 m2

7.4 m2

3.2 m2

3.2 m2

2.8 m2

2.9 m2

6.1 m2
5.8 m2
6.7 m2

1.0 m2

1.0 m2

A:13.8m2

1

1

2

2

3

3

4

4

A

A

B

B

C

C

D

D

F

F

G

G

E

F

F F

F

F

F

F

1

1

650 600 570

20 30 620 600 570

545 2,270 391

510 650 540 424 116 340
480 30 20 610 20 30 480 30 20 374 30 116 340

1,804

480 50 610 50 480 50 490 50 290

64 510 650 540 540 340 17 644 650 600 570 347 2,283 389 170

230

215 65

131 11 181 650 20 2 96

10

93 265 114 570 22 98 20

2,620

2,620

+6.20

+6.20

+6.20

კონდიცირების აგრეგატი

კონდიცირების აგრეგატი

კონდიცირების აგრეგატი კონდიცირების აგრეგატი

კონდიცირების აგრეგატი

კონდიცირების აგრეგატი

კონდიცირების აგრეგატი

კონდიცირების აგრეგატი

წყალშემკრები მილი

RAL 7047 Telegrey 4

წყალშემკრები მილი

RAL 7047 Telegrey 4

წყალშემკრები მილი

RAL 7047 Telegrey 4

წყალშემკრები მილი

RAL 7047 Telegrey 4

წყალშემკრები მილი

RAL 7047 Telegrey 4

კონდიცირების აგრეგატი

წყალშემკრები მილი

RAL 7047 Telegrey 4

საკადასტრო საზღვარი წყალშემკრები მილი RAL 7047 თელეგრეყ 4

საკადასტრო საზღვარი

საცხოვრებელი სართულის გეგმა

ნიშნ. +6.20

A - G

1 2 3 4 5 6 7 8 9
19 18 17 16 15 14 13 12 11 20

10

2

2

1:200

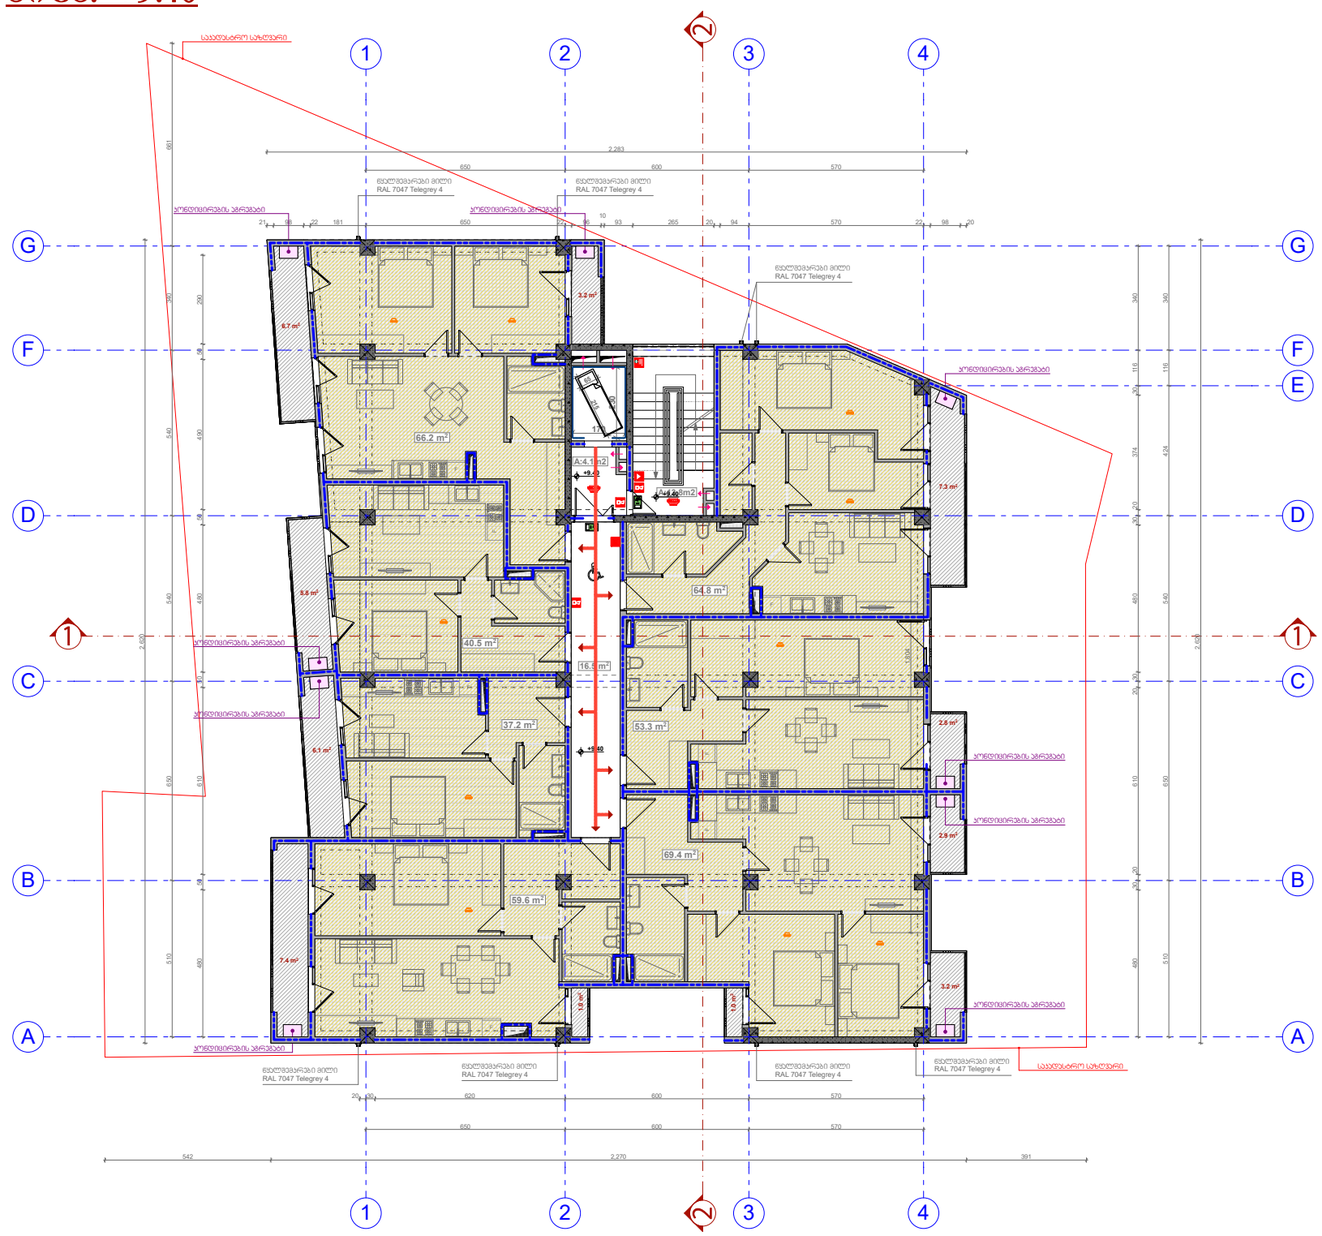

1

1

A - 3

მასშტაბი

თარიღი

ფურც.

s

a

c

x

o

r

v

e

b

e

l

i

d

a

k

a

v

e

b

u

l

o

b

a

(

s

c

-

2

)

სასმელი წყლის აპარატი

სახანძრო მილდგარი

სახანძრო განყოფილებსთან კავშირის სისტემა

სახანძრო-სამაშველო სამსახურის მიერ

გამოსაყენებელი მისაერთებელი - ჰიდრანტი

ხელის ცეცხლმაქრი

სახანძრო განგაშის ღილაკი

კვამლის ამტომატური აღმომჩენი

კვამლზე მორეაგირე მაუწყებელი

ავტოსაშხეფი

საგანგებო ხმოვანი განგაშის საკომუნიკაციო სისტემა

საევაკუაციო გასავლელის მაჩვენებელი

სიმბოლოების სახელწოდება

s

a

v

a

W

r

o

d

a

k

a

v

e

b

u

l

o

b

a

s

(

v

)

d

a

m

x

m

r

a

e

d

a

k

a

v

e

b

u

l

o

b

a

d

(

s

)

საკადასტრო საზღვარი

კედლის ცეცხლმედეგობის

ხარისხი 1 საათი

კედლის ცეცხლმედეგობის

ხარისხი 2 საათი

ჭრილი

ღერძის ხაზი

მისაწვდომი სვლაგეზი

გაძლიერებული ბეტონის

სტრუქტურული ელემენტები

3 სთ-იანი ხანძარმედეგობით

(სვეტი, კოჭი, დიაფრაგმა,

იატაკისა და სახურავის

ანაწყობი)

ბლოკის კედელი
1. შენობა მთლიანად აღიჭურვება NFPA 13-ის ან

საქართველოში აღიარებული შესაბამისი

სტანდარტის მიხედვით დამონტაჟებული

ავტოსაშხეფი სისტემით.

2. სახანძრო მილდგარები განთავსდება NFPA 14-

ის ან საქართველოში აღიარებული შესაბამისი

სტანდარტის შესაბამისად.

3. შენობა აღიჭურვება ავტომატური სახანძრო

განგაშის სისტემით.

4. შენობაში განთავსდება ხელით სამართავი

სახანძრო განგაშის კოლოფები.

5. შენობა აღიჭურვება კვამლაღმომჩენი

სისტემით.

6. არხის კვამლაღმომჩენები განთავსდება

კონდიცირების თითოეული სისტემის და

ჰაერგამწოვ მთავარ არხებში, ასევე ყველა

ასეთი სისტემის მისაერთებლებთან.

7. შენობა აღიჭურვება საგანგებო ხმოვანი

განგაშის საკომუნიკაციო სისტემით, რომელიც

დაგეგმარდება და დამონტაჟდება NFPA 72-ის ან

საქართველოში აღიარებული სხვა სტანდარტის

შესაბამისად.

8. ელექტროენერგია და განათება ხანძრის

საკონტროლო ცენტრისთვის, განიავებისა და

ცეცხლის ავტომატური აღმომჩენი

მოწყობილობები, ლიფტები, გასასვლელი

ნიშნები და გასასვლელი საშუალებების

განათება, ლიფტის კაბინის განათება,

საგანგებო ხმოვანი განგაშის საკომუნიკაციო

სისტემები, ცეცხლის ავტომატურად აღმომჩენი

სისტემები, სახანძრო განგაშის სისტემები,

ელექტროენერგიაზე მომუშავე სახანძრო

ტუმბოები (საქაჩები), უზრუნველყოფილი

იქნება შესაბამისი სათადარიგო

ენერგომომარაგების სისტემით.

9. შენობაში განთავსებული ყველა კარი

გაიღება ხელით მექანიკურად.

10. ავტოსადგომი, აგრეთვე დერეფნები და

კიბეები განიავდება მექანიკური განიავების

სისტემებით, აღნიშნული სისტემები იქნება

ურთიერთ და სხვა სისტემებისაგან

დამოუკიდებელი.

11. სც-2 ჯგუფის საძინებლებში განთავსდება

კვამლზე მორეაგირე ერთ ან მრავალბლოკიანი

მაუწყებელი.

ვ.ჟორჟიკაშვილი

შეასრულა

ვ.ჟორჟიკაშვილი

პრ. ავტორი

ფუნქციური დანიშნულება

მრავალბინიანი

საცხოვრებელი სახლი

ობიექტის მისამართი

ქ. თბილისი, დიღომი

s/k 01.72.14.014.099

28/05/2018

7.3 m2

7.4 m2

3.2 m2

3.2 m2

2.8 m2

2.9 m2

6.1 m2
5.8 m2
6.7 m2

1.0 m

2

1.0 m

2

69.4 m2
53.3 m2

64.8 m2

66.2 m2

37.2 m2

59.6 m2
40.5 m2

A:4.1m2

16.5 m2

A:13.8m2

1

1

2

2

3

3

4

4

A A

B B

C C

D D

F F

G G

E

F

F

F

F

F

F

F

11

650 600 570

20 30 620 600 570

542 2,270 391

510 650 540 424 116 340
480 30 20 610 20 30 480 30 20 374 30 116 340

1,804

480 50 610 50 480 50 490 50 290

510 650 540 540 340 661 650 600 570 170

230215

65

21 98 22 181 650 22 96

10

93 265 20 94 570 22 98 20

2,283

2,620

2,620

+9.40

+9.40

+9.40

წყალშემკრები მილი

RAL 7047 Telegrey 4

წყალშემკრები მილი

RAL 7047 Telegrey 4

წყალშემკრები მილი

RAL 7047 Telegrey 4

წყალშემკრები მილი

RAL 7047 Telegrey 4

წყალშემკრები მილი

RAL 7047 Telegrey 4

კონდიცირების აგრეგატი

წყალშემკრები მილი

RAL 7047 Telegrey 4

საკადასტრო საზღვარი წყალშემკრები მილი RAL 7047 თელეგრეყ 4

საკადასტრო საზღვარი

კონდიცირების აგრეგატი

კონდიცირების აგრეგატი

კონდიცირების აგრეგატი კონდიცირების აგრეგატი

კონდიცირების აგრეგატი

კონდიცირების აგრეგატი

კონდიცირების აგრეგატი

კონდიცირების აგრეგატი

საცხოვრებელი სართულის გეგმა

ნიშნ. +9.40

A - G

20

2

2

1:200

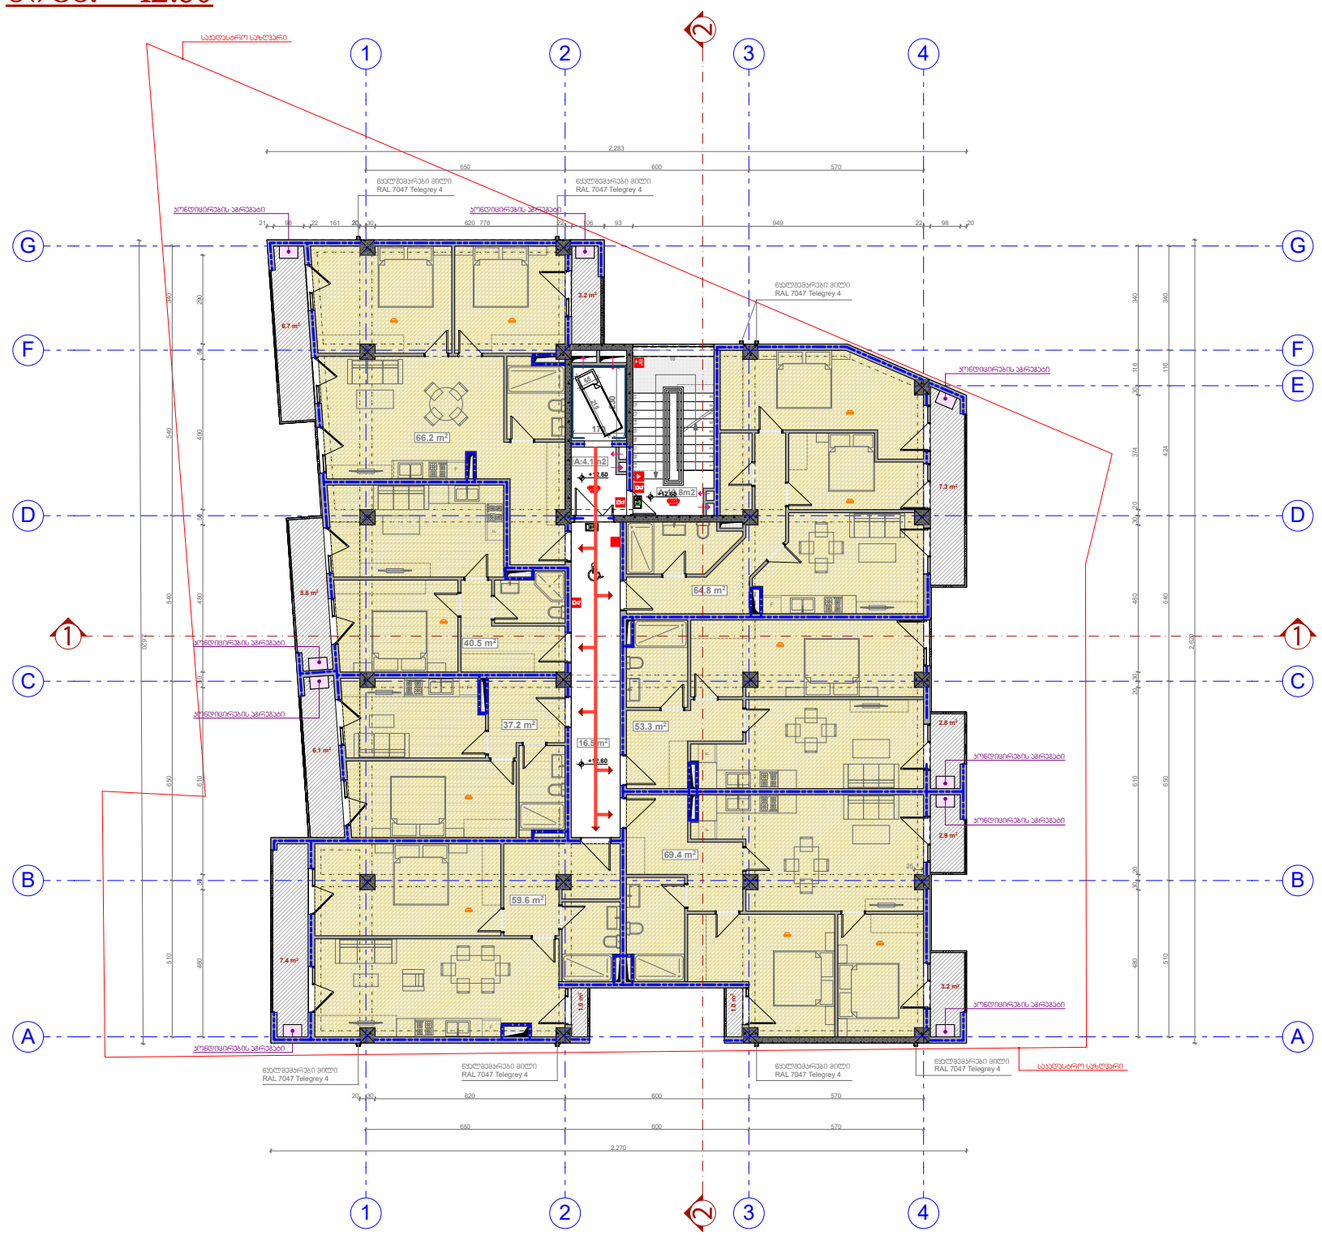

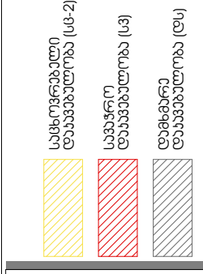

1

1

A - 3

მასშტაბი

თარიღი

ფურც.

s

a

c

x

o

r

v

e

b

e

l

i

d

a

k

a

v

e

b

u

l

o

b

a

(

s

c

-

2

)

სასმელი წყლის აპარატი

სახანძრო მილდგარი

სახანძრო განყოფილებსთან კავშირის სისტემა

სახანძრო-სამაშველო სამსახურის მიერ

გამოსაყენებელი მისაერთებელი - ჰიდრანტი

ხელის ცეცხლმაქრი

სახანძრო განგაშის ღილაკი

კვამლის ამტომატური აღმომჩენი

კვამლზე მორეაგირე მაუწყებელი

ავტოსაშხეფი

საგანგებო ხმოვანი განგაშის საკომუნიკაციო სისტემა

საევაკუაციო გასავლელის მაჩვენებელი

სიმბოლოების სახელწოდება

s

a

v

a

W

r

o

d

a

k

a

v

e

b

u

l

o

b

a

s

(

v

)

d

a

m

x

m

r

a

e

d

a

k

a

v

e

b

u

l

o

b

a

d

(

s

)

საკადასტრო საზღვარი

კედლის ცეცხლმედეგობის

ხარისხი 1 საათი

კედლის ცეცხლმედეგობის

ხარისხი 2 საათი

ჭრილი

ღერძის ხაზი

მისაწვდომი სვლაგეზი

გაძლიერებული ბეტონის

სტრუქტურული ელემენტები

3 სთ-იანი ხანძარმედეგობით

(სვეტი, კოჭი, დიაფრაგმა,

იატაკისა და სახურავის

ანაწყობი)

ბლოკის კედელი
1. შენობა მთლიანად აღიჭურვება NFPA 13-ის ან

საქართველოში აღიარებული შესაბამისი

სტანდარტის მიხედვით დამონტაჟებული

ავტოსაშხეფი სისტემით.

2. სახანძრო მილდგარები განთავსდება NFPA 14-

ის ან საქართველოში აღიარებული შესაბამისი

სტანდარტის შესაბამისად.

3. შენობა აღიჭურვება ავტომატური სახანძრო

განგაშის სისტემით.

4. შენობაში განთავსდება ხელით სამართავი

სახანძრო განგაშის კოლოფები.

5. შენობა აღიჭურვება კვამლაღმომჩენი

სისტემით.

6. არხის კვამლაღმომჩენები განთავსდება

კონდიცირების თითოეული სისტემის და

ჰაერგამწოვ მთავარ არხებში, ასევე ყველა

ასეთი სისტემის მისაერთებლებთან.

7. შენობა აღიჭურვება საგანგებო ხმოვანი

განგაშის საკომუნიკაციო სისტემით, რომელიც

დაგეგმარდება და დამონტაჟდება NFPA 72-ის ან

საქართველოში აღიარებული სხვა სტანდარტის

შესაბამისად.

8. ელექტროენერგია და განათება ხანძრის

საკონტროლო ცენტრისთვის, განიავებისა და

ცეცხლის ავტომატური აღმომჩენი

მოწყობილობები, ლიფტები, გასასვლელი

ნიშნები და გასასვლელი საშუალებების

განათება, ლიფტის კაბინის განათება,

საგანგებო ხმოვანი განგაშის საკომუნიკაციო

სისტემები, ცეცხლის ავტომატურად აღმომჩენი

სისტემები, სახანძრო განგაშის სისტემები,

ელექტროენერგიაზე მომუშავე სახანძრო

ტუმბოები (საქაჩები), უზრუნველყოფილი

იქნება შესაბამისი სათადარიგო

ენერგომომარაგების სისტემით.

9. შენობაში განთავსებული ყველა კარი

გაიღება ხელით მექანიკურად.

10. ავტოსადგომი, აგრეთვე დერეფნები და

კიბეები განიავდება მექანიკური განიავების

სისტემებით, აღნიშნული სისტემები იქნება

ურთიერთ და სხვა სისტემებისაგან

დამოუკიდებელი.

11. სც-2 ჯგუფის საძინებლებში განთავსდება

კვამლზე მორეაგირე ერთ ან მრავალბლოკიანი

მაუწყებელი.

ვ.ჟორჟიკაშვილი

შეასრულა

ვ.ჟორჟიკაშვილი

პრ. ავტორი

ფუნქციური დანიშნულება

მრავალბინიანი

საცხოვრებელი სახლი

ობიექტის მისამართი

ქ. თბილისი, დიღომი

s/k 01.72.14.014.099

28/05/2018

69.4 m2
53.3 m2

64.8 m2

66.2 m2

37.2 m2

59.6 m2
40.5 m2

A:4.1m2

16.5 m2

7.3 m2

7.4 m2

3.2 m2

3.2 m2

2.8 m2

2.9 m2

6.1 m2
5.8 m2
6.7 m2

1.0 m

2

1.0 m

2

A:13.8m2

1

1

2

2

3

3

4

4

A A

B B

C C

D D

F F

G G

E

F

F

F

F

F

F

F

11

650 600 570

20 30 620 600 570

510 650 540 424 116 340

480 50 610 50 480 50 490 50 290

480 30 20 610 20 30 480 30 20 374 30 116 340

510 650 540 540 340

650 600 570

25

170

230215

65

2,283

21 98 22 161 20 30 620 22 106 93 949 22 98 20 778

2,6202,620

2,270
+12.60

+12.60

+12.60

A - G

წყალშემკრები მილი

RAL 7047 Telegrey 4

წყალშემკრები მილი

RAL 7047 Telegrey 4

წყალშემკრები მილი

RAL 7047 Telegrey 4

წყალშემკრები მილი

RAL 7047 Telegrey 4

წყალშემკრები მილი

RAL 7047 Telegrey 4

კონდიცირების აგრეგატი

წყალშემკრები მილი

RAL 7047 Telegrey 4

საკადასტრო საზღვარი წყალშემკრები მილი RAL 7047 თელეგრეყ 4

საკადასტრო საზღვარი

კონდიცირების აგრეგატი

კონდიცირების აგრეგატი

კონდიცირების აგრეგატი კონდიცირების აგრეგატი

კონდიცირების აგრეგატი

კონდიცირების აგრეგატი

კონდიცირების აგრეგატი

კონდიცირების აგრეგატი

საცხოვრებელი სართულის გეგმა

ნიშნ. +12.60

1 2 3 4 5 6 7 8 9

19 18 17 16 15 14 13 12 11 20

10

2

2

1:200

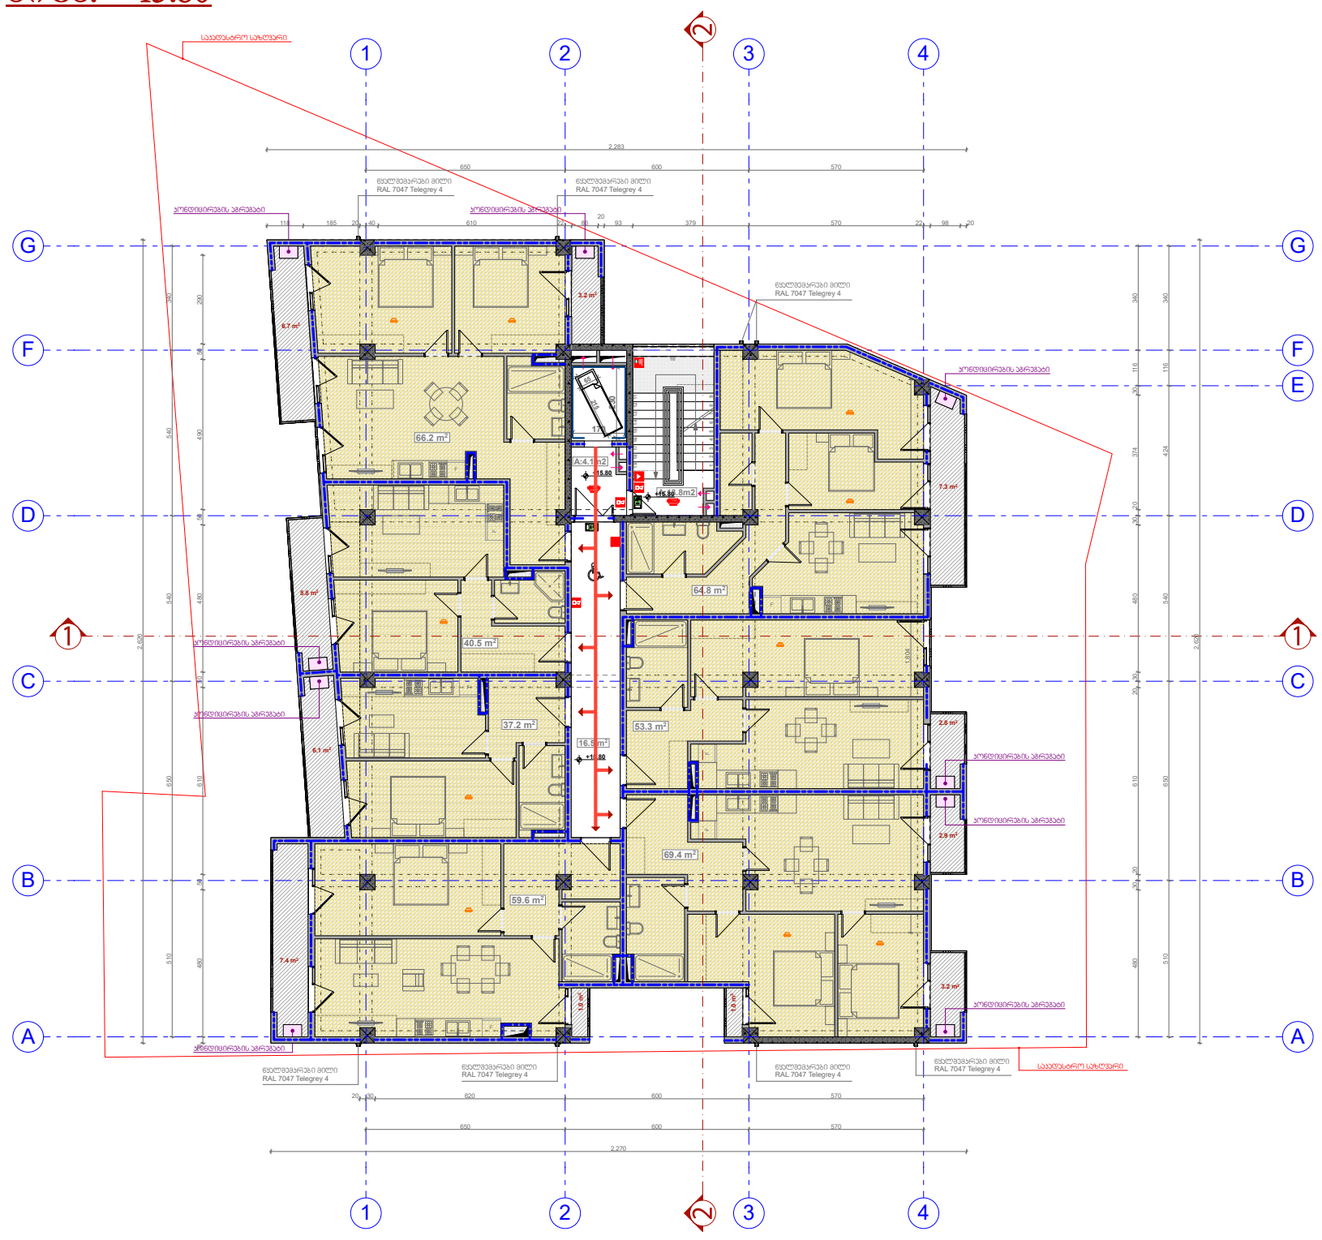

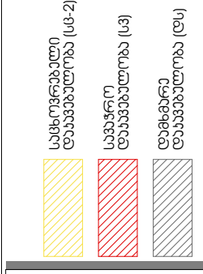

1

1

A - 3

მასშტაბი

თარიღი

ფურც.

s

a

c

x

o

r

v

e

b

e

l

i

d

a

k

a

v

e

b

u

l

o

b

a

(

s

c

-

2

)

სასმელი წყლის აპარატი

სახანძრო მილდგარი

სახანძრო განყოფილებსთან კავშირის სისტემა

სახანძრო-სამაშველო სამსახურის მიერ

გამოსაყენებელი მისაერთებელი - ჰიდრანტი

ხელის ცეცხლმაქრი

სახანძრო განგაშის ღილაკი

კვამლის ამტომატური აღმომჩენი

კვამლზე მორეაგირე მაუწყებელი

ავტოსაშხეფი

საგანგებო ხმოვანი განგაშის საკომუნიკაციო სისტემა

საევაკუაციო გასავლელის მაჩვენებელი

სიმბოლოების სახელწოდება

s

a

v

a

W

r

o

d

a

k

a

v

e

b

u

l

o

b

a

s

(

v

)

d

a

m

x

m

r

a

e

d

a

k

a

v

e

b

u

l

o

b

a

d

(

s

)

საკადასტრო საზღვარი

კედლის ცეცხლმედეგობის

ხარისხი 1 საათი

კედლის ცეცხლმედეგობის

ხარისხი 2 საათი

ჭრილი

ღერძის ხაზი

მისაწვდომი სვლაგეზი

გაძლიერებული ბეტონის

სტრუქტურული ელემენტები

3 სთ-იანი ხანძარმედეგობით

(სვეტი, კოჭი, დიაფრაგმა,

იატაკისა და სახურავის

ანაწყობი)

ბლოკის კედელი
1. შენობა მთლიანად აღიჭურვება NFPA 13-ის ან

საქართველოში აღიარებული შესაბამისი

სტანდარტის მიხედვით დამონტაჟებული

ავტოსაშხეფი სისტემით.

2. სახანძრო მილდგარები განთავსდება NFPA 14-

ის ან საქართველოში აღიარებული შესაბამისი

სტანდარტის შესაბამისად.

3. შენობა აღიჭურვება ავტომატური სახანძრო

განგაშის სისტემით.

4. შენობაში განთავსდება ხელით სამართავი

სახანძრო განგაშის კოლოფები.

5. შენობა აღიჭურვება კვამლაღმომჩენი

სისტემით.

6. არხის კვამლაღმომჩენები განთავსდება

კონდიცირების თითოეული სისტემის და

ჰაერგამწოვ მთავარ არხებში, ასევე ყველა

ასეთი სისტემის მისაერთებლებთან.

7. შენობა აღიჭურვება საგანგებო ხმოვანი

განგაშის საკომუნიკაციო სისტემით, რომელიც

დაგეგმარდება და დამონტაჟდება NFPA 72-ის ან

საქართველოში აღიარებული სხვა სტანდარტის

შესაბამისად.

8. ელექტროენერგია და განათება ხანძრის

საკონტროლო ცენტრისთვის, განიავებისა და

ცეცხლის ავტომატური აღმომჩენი

მოწყობილობები, ლიფტები, გასასვლელი

ნიშნები და გასასვლელი საშუალებების

განათება, ლიფტის კაბინის განათება,

საგანგებო ხმოვანი განგაშის საკომუნიკაციო

სისტემები, ცეცხლის ავტომატურად აღმომჩენი

სისტემები, სახანძრო განგაშის სისტემები,

ელექტროენერგიაზე მომუშავე სახანძრო

ტუმბოები (საქაჩები), უზრუნველყოფილი

იქნება შესაბამისი სათადარიგო

ენერგომომარაგების სისტემით.

9. შენობაში განთავსებული ყველა კარი

გაიღება ხელით მექანიკურად.

10. ავტოსადგომი, აგრეთვე დერეფნები და

კიბეები განიავდება მექანიკური განიავების

სისტემებით, აღნიშნული სისტემები იქნება

ურთიერთ და სხვა სისტემებისაგან

დამოუკიდებელი.

11. სც-2 ჯგუფის საძინებლებში განთავსდება

კვამლზე მორეაგირე ერთ ან მრავალბლოკიანი

მაუწყებელი.

ვ.ჟორჟიკაშვილი

შეასრულა

ვ.ჟორჟიკაშვილი

პრ. ავტორი

ფუნქციური დანიშნულება

მრავალბინიანი

საცხოვრებელი სახლი

ობიექტის მისამართი

ქ. თბილისი, დიღომი

s/k 01.72.14.014.099

28/05/2018

7.3 m2

7.4 m2

3.2 m2

3.2 m2

2.8 m2

2.9 m2

6.1 m2
5.8 m2
6.7 m2

1.0 m

2

1.0 m

2

69.4 m2
53.3 m2

64.8 m2

66.2 m2

37.2 m2

59.6 m2
40.5 m2

A:4.1m2

16.5 m2

A:13.8m2

1

1

2

2

3

3

4

4

A A

B B

C C

D D

F F

G G

E

F

F

F

F

F

F

F

11

A - G

650 600 570

20 30 620 600 570

510 650 540 424 116 340
480 30 20 610 20 30 480 30 20 374 30 116 340

1,804

20 480 50 610 50 480 50 490 50 290
510 650 540 540 340

650 600 570

118 185 20 40 610 22 86

20

93 379 570 22 98 20

170

230215

65

2,283

2,270

2,620

2,620

+15.80

+15.80

+15.80

წყალშემკრები მილი

RAL 7047 Telegrey 4

წყალშემკრები მილი

RAL 7047 Telegrey 4

წყალშემკრები მილი

RAL 7047 Telegrey 4

წყალშემკრები მილი

RAL 7047 Telegrey 4

წყალშემკრები მილი

RAL 7047 Telegrey 4

კონდიცირების აგრეგატი

წყალშემკრები მილი

RAL 7047 Telegrey 4

საკადასტრო საზღვარი წყალშემკრები მილი RAL 7047 თელეგრეყ 4

საკადასტრო საზღვარი

კონდიცირების აგრეგატი

კონდიცირების აგრეგატი

კონდიცირების აგრეგატი კონდიცირების აგრეგატი

კონდიცირების აგრეგატი

კონდიცირების აგრეგატი

კონდიცირების აგრეგატი

კონდიცირების აგრეგატი

საცხოვრებელი სართულის გეგმა

ნიშნ. +15.80

1 2 3 4 5 6 7 8 9

19 18 17 16 15 14 13 12 11 20

10

2

2

1:200

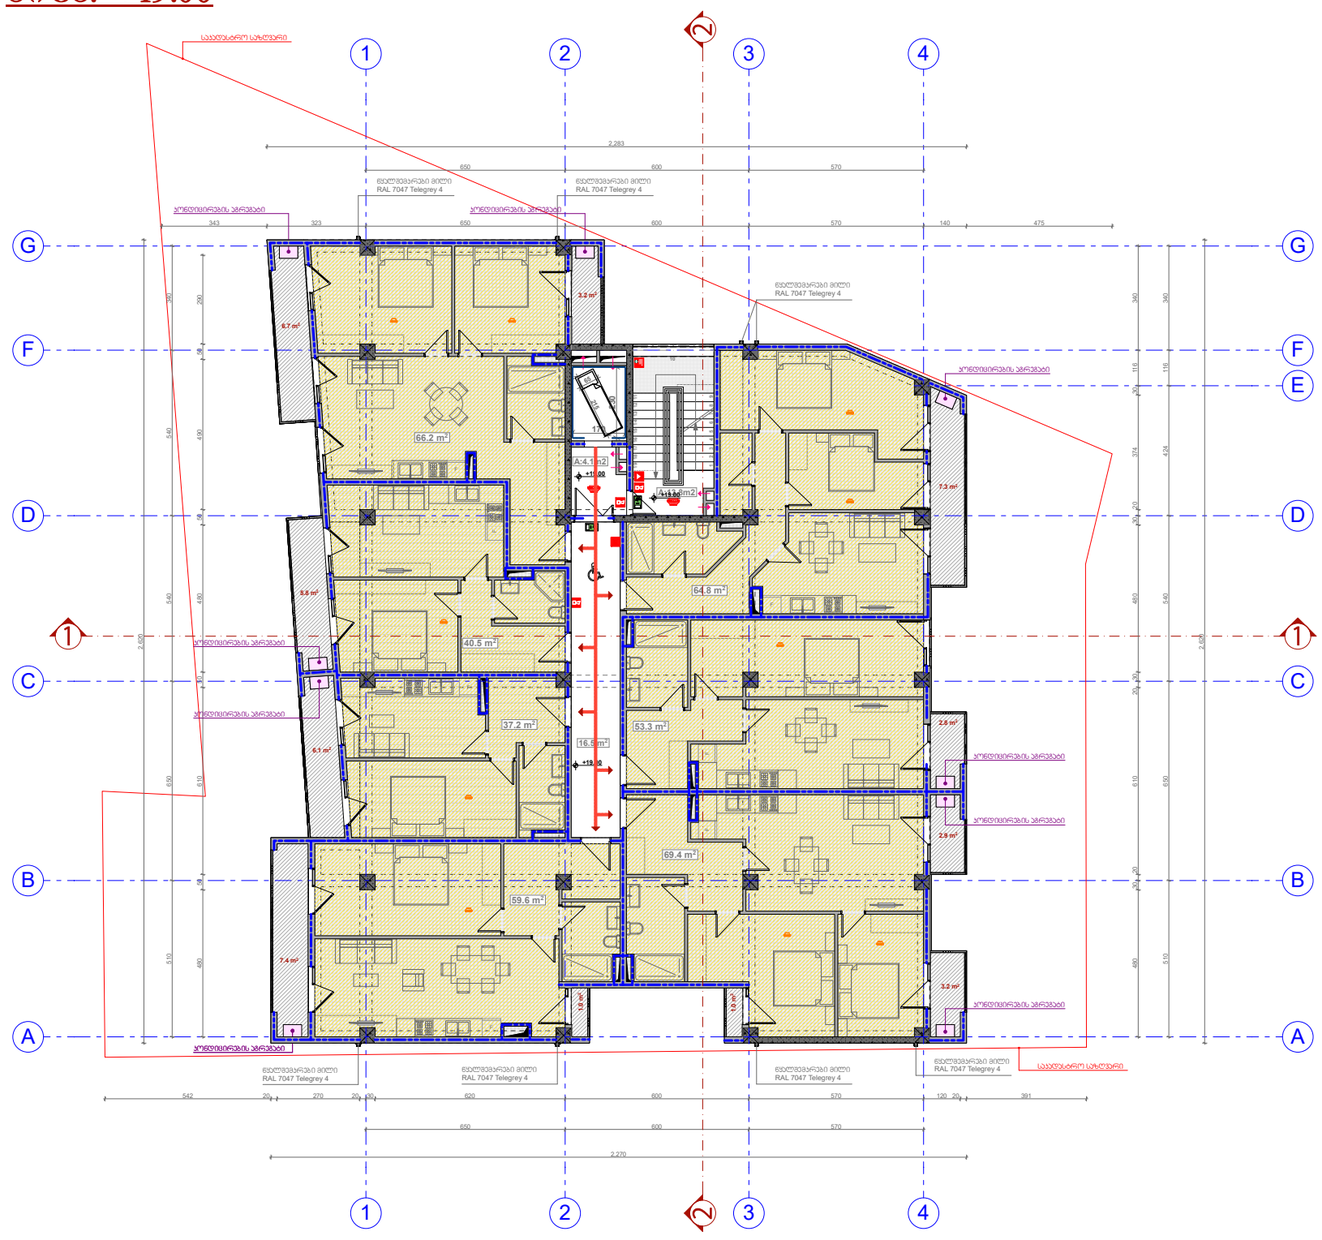

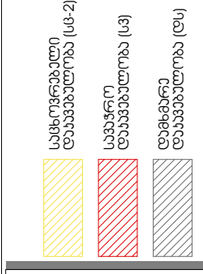

1

1

A - 3

მასშტაბი

თარიღი

ფურც.

s

a

c

x

o

r

v

e

b

e

l

i

d

a

k

a

v

e

b

u

l

o

b

a

(

s

c

-

2

)

სასმელი წყლის აპარატი

სახანძრო მილდგარი

სახანძრო განყოფილებსთან კავშირის სისტემა

სახანძრო-სამაშველო სამსახურის მიერ

გამოსაყენებელი მისაერთებელი - ჰიდრანტი

ხელის ცეცხლმაქრი

სახანძრო განგაშის ღილაკი

კვამლის ამტომატური აღმომჩენი

კვამლზე მორეაგირე მაუწყებელი

ავტოსაშხეფი

საგანგებო ხმოვანი განგაშის საკომუნიკაციო სისტემა

საევაკუაციო გასავლელის მაჩვენებელი

სიმბოლოების სახელწოდება

s

a

v

a

W

r

o

d

a

k

a

v

e

b

u

l

o

b

a

s

(

v

)

d

a

m

x

m

r

a

e

d

a

k

a

v

e

b

u

l

o

b

a

d

(

s

)

საკადასტრო საზღვარი

კედლის ცეცხლმედეგობის

ხარისხი 1 საათი

კედლის ცეცხლმედეგობის

ხარისხი 2 საათი

ჭრილი

ღერძის ხაზი

მისაწვდომი სვლაგეზი

გაძლიერებული ბეტონის

სტრუქტურული ელემენტები

3 სთ-იანი ხანძარმედეგობით

(სვეტი, კოჭი, დიაფრაგმა,

იატაკისა და სახურავის

ანაწყობი)

ბლოკის კედელი
1. შენობა მთლიანად აღიჭურვება NFPA 13-ის ან

საქართველოში აღიარებული შესაბამისი

სტანდარტის მიხედვით დამონტაჟებული

ავტოსაშხეფი სისტემით.

2. სახანძრო მილდგარები განთავსდება NFPA 14-

ის ან საქართველოში აღიარებული შესაბამისი

სტანდარტის შესაბამისად.

3. შენობა აღიჭურვება ავტომატური სახანძრო

განგაშის სისტემით.

4. შენობაში განთავსდება ხელით სამართავი

სახანძრო განგაშის კოლოფები.

5. შენობა აღიჭურვება კვამლაღმომჩენი

სისტემით.

6. არხის კვამლაღმომჩენები განთავსდება

კონდიცირების თითოეული სისტემის და

ჰაერგამწოვ მთავარ არხებში, ასევე ყველა

ასეთი სისტემის მისაერთებლებთან.

7. შენობა აღიჭურვება საგანგებო ხმოვანი

განგაშის საკომუნიკაციო სისტემით, რომელიც

დაგეგმარდება და დამონტაჟდება NFPA 72-ის ან

საქართველოში აღიარებული სხვა სტანდარტის

შესაბამისად.

8. ელექტროენერგია და განათება ხანძრის

საკონტროლო ცენტრისთვის, განიავებისა და

ცეცხლის ავტომატური აღმომჩენი

მოწყობილობები, ლიფტები, გასასვლელი

ნიშნები და გასასვლელი საშუალებების

განათება, ლიფტის კაბინის განათება,

საგანგებო ხმოვანი განგაშის საკომუნიკაციო

სისტემები, ცეცხლის ავტომატურად აღმომჩენი

სისტემები, სახანძრო განგაშის სისტემები,

ელექტროენერგიაზე მომუშავე სახანძრო

ტუმბოები (საქაჩები), უზრუნველყოფილი

იქნება შესაბამისი სათადარიგო

ენერგომომარაგების სისტემით.

9. შენობაში განთავსებული ყველა კარი

გაიღება ხელით მექანიკურად.

10. ავტოსადგომი, აგრეთვე დერეფნები და

კიბეები განიავდება მექანიკური განიავების

სისტემებით, აღნიშნული სისტემები იქნება

ურთიერთ და სხვა სისტემებისაგან

დამოუკიდებელი.

11. სც-2 ჯგუფის საძინებლებში განთავსდება

კვამლზე მორეაგირე ერთ ან მრავალბლოკიანი

მაუწყებელი.

ვ.ჟორჟიკაშვილი

შეასრულა

ვ.ჟორჟიკაშვილი

პრ. ავტორი

ფუნქციური დანიშნულება

მრავალბინიანი

საცხოვრებელი სახლი

ობიექტის მისამართი

ქ. თბილისი, დიღომი

s/k 01.72.14.014.099

28/05/2018

69.4 m2
53.3 m2

64.8 m2

66.2 m2

37.2 m2

59.6 m2
40.5 m2

A:4.1m2

16.5 m2

7.3 m2

7.4 m2

3.2 m2

3.2 m2

2.8 m2

2.9 m2

6.1 m2
5.8 m2
6.7 m2

1.0 m

2

1.0 m

2

A:13.8m2

1

1

2

2

3

3

4

4

A A

B B

C C

D D

F F

G G

E

F

F

F

F

F

F

F

11

A - G

650 600 570
542 20 270 20 30 620 600 570 120 20 391

510 650 540 424 116 340

480 50 610 50 480 50 490 50 290

480 30 20 610 20 30 480 30 20 374 30 116 340

510 650 540 540 340

650 600 570

170

230215

65

2,620

2,283

2,620

2,270

343 323 650 600 570 140 475

+19.00

+19.00

+19.00

წყალშემკრები მილი

RAL 7047 Telegrey 4

წყალშემკრები მილი

RAL 7047 Telegrey 4

წყალშემკრები მილი

RAL 7047 Telegrey 4

წყალშემკრები მილი

RAL 7047 Telegrey 4

წყალშემკრები მილი

RAL 7047 Telegrey 4

კონდიცირების აგრეგატი

წყალშემკრები მილი

RAL 7047 Telegrey 4

საკადასტრო საზღვარი წყალშემკრები მილი RAL 7047 თელეგრეყ 4

საკადასტრო საზღვარი

კონდიცირების აგრეგატი

კონდიცირების აგრეგატი

კონდიცირების აგრეგატი კონდიცირების აგრეგატი

კონდიცირების აგრეგატი

კონდიცირების აგრეგატი

კონდიცირების აგრეგატი

კონდიცირების აგრეგატი

საცხოვრებელი სართულის გეგმა

ნიშნ. +19.00

1 2 3 4 5 6 7 8 9

19 18 17 16 15 14 13 12 11 20

10

2

2

1:200

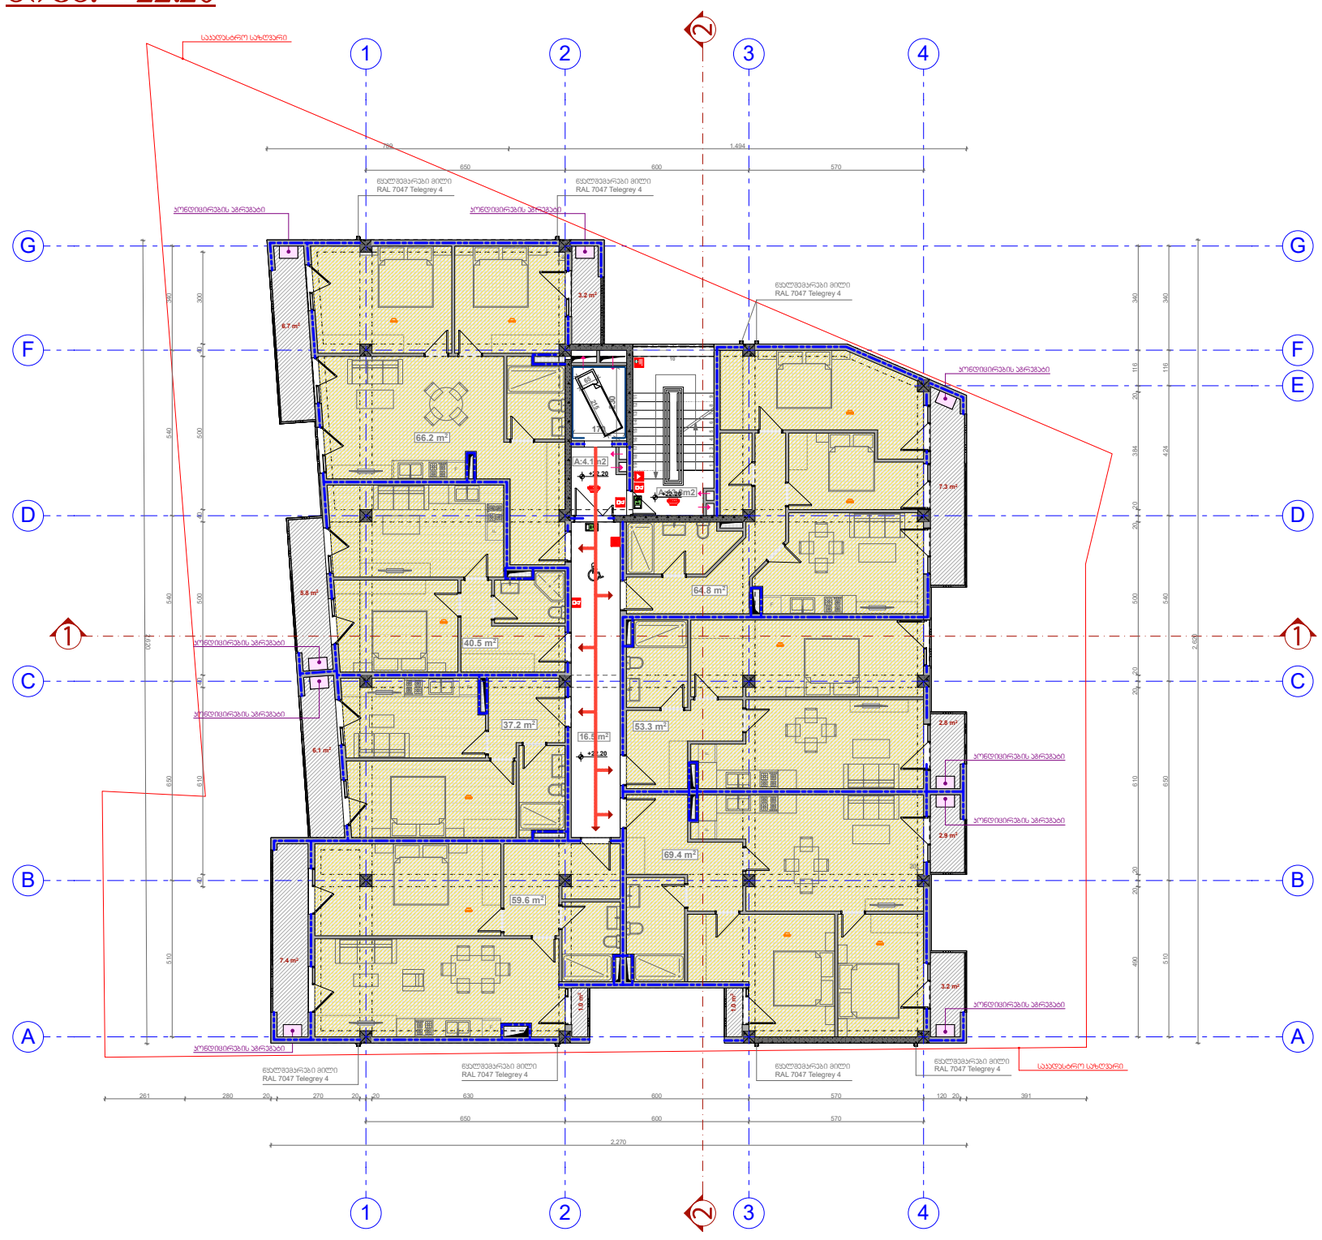

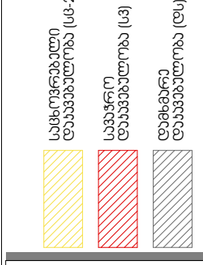

1

1

A - 3

მასშტაბი

თარიღი

ფურც.

s

a

c

x

o

r

v

e

b

e

l

i

d

a

k

a

v

e

b

u

l

o

b

a

(

s

c

-

2

)

სასმელი წყლის აპარატი

სახანძრო მილდგარი

სახანძრო განყოფილებსთან კავშირის სისტემა

სახანძრო-სამაშველო სამსახურის მიერ

გამოსაყენებელი მისაერთებელი - ჰიდრანტი

ხელის ცეცხლმაქრი

სახანძრო განგაშის ღილაკი

კვამლის ამტომატური აღმომჩენი

კვამლზე მორეაგირე მაუწყებელი

ავტოსაშხეფი

საგანგებო ხმოვანი განგაშის საკომუნიკაციო სისტემა

საევაკუაციო გასავლელის მაჩვენებელი

სიმბოლოების სახელწოდება

s

a

v

a

W

r

o

d

a

k

a

v

e

b

u

l

o

b

a

s

(

v

)

d

a

m

x

m

r

a

e

d

a

k

a

v

e

b

u

l

o

b

a

d

(

s

)

საკადასტრო საზღვარი

კედლის ცეცხლმედეგობის

ხარისხი 1 საათი

კედლის ცეცხლმედეგობის

ხარისხი 2 საათი

ჭრილი

ღერძის ხაზი

მისაწვდომი სვლაგეზი

გაძლიერებული ბეტონის

სტრუქტურული ელემენტები

3 სთ-იანი ხანძარმედეგობით

(სვეტი, კოჭი, დიაფრაგმა,

იატაკისა და სახურავის

ანაწყობი)

ბლოკის კედელი
1. შენობა მთლიანად აღიჭურვება NFPA 13-ის ან

საქართველოში აღიარებული შესაბამისი

სტანდარტის მიხედვით დამონტაჟებული

ავტოსაშხეფი სისტემით.

2. სახანძრო მილდგარები განთავსდება NFPA 14-

ის ან საქართველოში აღიარებული შესაბამისი

სტანდარტის შესაბამისად.

3. შენობა აღიჭურვება ავტომატური სახანძრო

განგაშის სისტემით.

4. შენობაში განთავსდება ხელით სამართავი

სახანძრო განგაშის კოლოფები.

5. შენობა აღიჭურვება კვამლაღმომჩენი

სისტემით.

6. არხის კვამლაღმომჩენები განთავსდება

კონდიცირების თითოეული სისტემის და

ჰაერგამწოვ მთავარ არხებში, ასევე ყველა

ასეთი სისტემის მისაერთებლებთან.

7. შენობა აღიჭურვება საგანგებო ხმოვანი

განგაშის საკომუნიკაციო სისტემით, რომელიც

დაგეგმარდება და დამონტაჟდება NFPA 72-ის ან

საქართველოში აღიარებული სხვა სტანდარტის

შესაბამისად.

8. ელექტროენერგია და განათება ხანძრის

საკონტროლო ცენტრისთვის, განიავებისა და

ცეცხლის ავტომატური აღმომჩენი

მოწყობილობები, ლიფტები, გასასვლელი

ნიშნები და გასასვლელი საშუალებების

განათება, ლიფტის კაბინის განათება,

საგანგებო ხმოვანი განგაშის საკომუნიკაციო

სისტემები, ცეცხლის ავტომატურად აღმომჩენი

სისტემები, სახანძრო განგაშის სისტემები,

ელექტროენერგიაზე მომუშავე სახანძრო

ტუმბოები (საქაჩები), უზრუნველყოფილი

იქნება შესაბამისი სათადარიგო

ენერგომომარაგების სისტემით.

9. შენობაში განთავსებული ყველა კარი

გაიღება ხელით მექანიკურად.

10. ავტოსადგომი, აგრეთვე დერეფნები და

კიბეები განიავდება მექანიკური განიავების

სისტემებით, აღნიშნული სისტემები იქნება

ურთიერთ და სხვა სისტემებისაგან

დამოუკიდებელი.

11. სც-2 ჯგუფის საძინებლებში განთავსდება

კვამლზე მორეაგირე ერთ ან მრავალბლოკიანი

მაუწყებელი.

ვ.ჟორჟიკაშვილი

შეასრულა

ვ.ჟორჟიკაშვილი

პრ. ავტორი

ფუნქციური დანიშნულება

მრავალბინიანი

საცხოვრებელი სახლი

ობიექტის მისამართი

ქ. თბილისი, დიღომი

s/k 01.72.14.014.099

28/05/2018

7.3 m2

7.4 m2

3.2 m2

3.2 m2

2.8 m2

2.9 m2

6.1 m2
5.8 m2
6.7 m2

1.0 m

2

1.0 m

2

69.4 m2
53.3 m2

64.8 m2

66.2 m2

37.2 m2

59.6 m2
40.5 m2

A:4.1m2

16.5 m2

A:13.8m2

1

1

2

2

3

3

4

4

A A

B B

C C

D D

F F

G G

E

F

F

F

F

F

F

F

11

A - G

650 600 570
261 280 20 270 20 20 630 600 570 120 20 391

510 650 540 424 116 340
490 20 20 610 20 20 500 20 20 384 20 116 340

40 610 40 500 40 500 40 300
510 650 540 540 340

650 600 570

20

40

170

230215

65

789 1,494
2

,

6

2

0

2,270

2,620

+22.20

+22.20

+22.20

წყალშემკრები მილი

RAL 7047 Telegrey 4

წყალშემკრები მილი

RAL 7047 Telegrey 4

წყალშემკრები მილი

RAL 7047 Telegrey 4

წყალშემკრები მილი

RAL 7047 Telegrey 4

წყალშემკრები მილი

RAL 7047 Telegrey 4

კონდიცირების აგრეგატი

წყალშემკრები მილი

RAL 7047 Telegrey 4

საკადასტრო საზღვარი წყალშემკრები მილი RAL 7047 თელეგრეყ 4

საკადასტრო საზღვარი

კონდიცირების აგრეგატი

კონდიცირების აგრეგატი

კონდიცირების აგრეგატი კონდიცირების აგრეგატი

კონდიცირების აგრეგატი

კონდიცირების აგრეგატი

კონდიცირების აგრეგატი

კონდიცირების აგრეგატი

საცხოვრებელი სართულის გეგმა

ნიშნ. +22.20

1 2 3 4 5 6 7 8 9

19 18 17 16 15 14 13 12 11 20

2

2
10

1:200

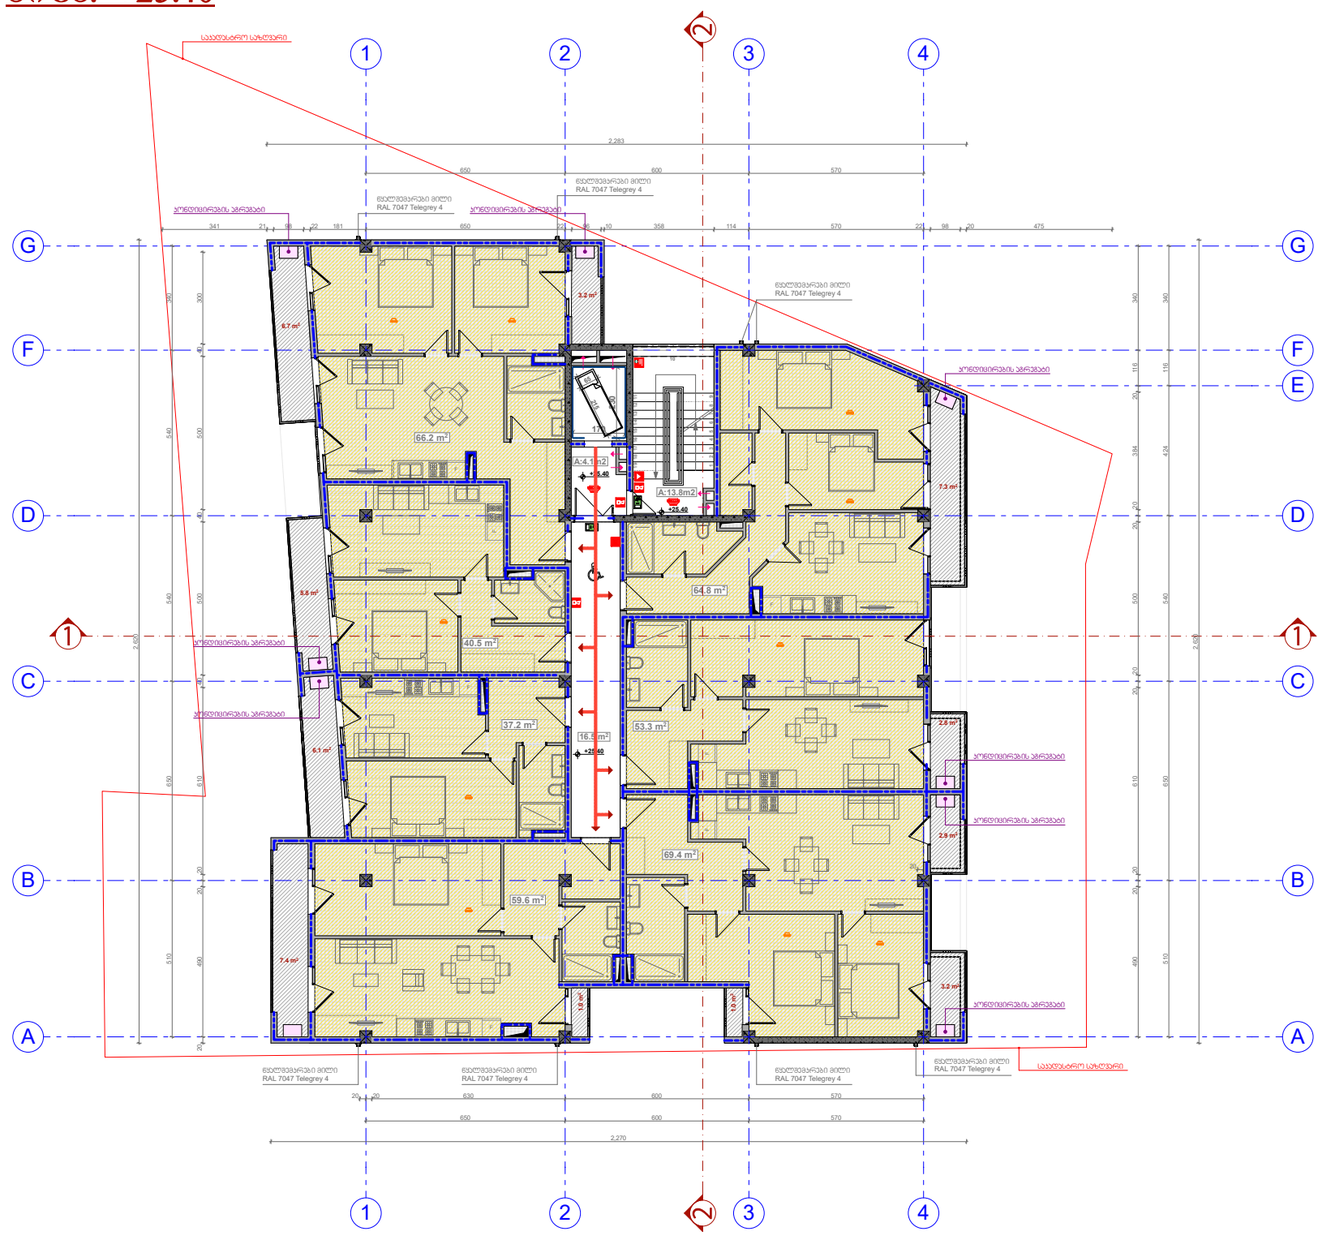

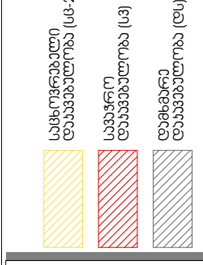

1

1

A - 3

მასშტაბი

თარიღი

ფურც.

s

a

c

x

o

r

v

e

b

e

l

i

d

a

k

a

v

e

b

u

l

o

b

a

(

s

c

-

2

)

სასმელი წყლის აპარატი

სახანძრო მილდგარი

სახანძრო განყოფილებსთან კავშირის სისტემა

სახანძრო-სამაშველო სამსახურის მიერ

გამოსაყენებელი მისაერთებელი - ჰიდრანტი

ხელის ცეცხლმაქრი

სახანძრო განგაშის ღილაკი

კვამლის ამტომატური აღმომჩენი

კვამლზე მორეაგირე მაუწყებელი

ავტოსაშხეფი

საგანგებო ხმოვანი განგაშის საკომუნიკაციო სისტემა

საევაკუაციო გასავლელის მაჩვენებელი

სიმბოლოების სახელწოდება

s

a

v

a

W

r

o

d

a

k

a

v

e

b

u

l

o

b

a

s

(

v

)

d

a

m

x

m

r

a

e

d

a

k

a

v

e

b

u

l

o

b

a

d

(

s

)

საკადასტრო საზღვარი

კედლის ცეცხლმედეგობის

ხარისხი 1 საათი

კედლის ცეცხლმედეგობის

ხარისხი 2 საათი

ჭრილი

ღერძის ხაზი

მისაწვდომი სვლაგეზი

გაძლიერებული ბეტონის

სტრუქტურული ელემენტები

3 სთ-იანი ხანძარმედეგობით

(სვეტი, კოჭი, დიაფრაგმა,

იატაკისა და სახურავის

ანაწყობი)

ბლოკის კედელი
1. შენობა მთლიანად აღიჭურვება NFPA 13-ის ან

საქართველოში აღიარებული შესაბამისი

სტანდარტის მიხედვით დამონტაჟებული

ავტოსაშხეფი სისტემით.

2. სახანძრო მილდგარები განთავსდება NFPA 14-

ის ან საქართველოში აღიარებული შესაბამისი

სტანდარტის შესაბამისად.

3. შენობა აღიჭურვება ავტომატური სახანძრო

განგაშის სისტემით.

4. შენობაში განთავსდება ხელით სამართავი

სახანძრო განგაშის კოლოფები.

5. შენობა აღიჭურვება კვამლაღმომჩენი

სისტემით.

6. არხის კვამლაღმომჩენები განთავსდება

კონდიცირების თითოეული სისტემის და

ჰაერგამწოვ მთავარ არხებში, ასევე ყველა

ასეთი სისტემის მისაერთებლებთან.

7. შენობა აღიჭურვება საგანგებო ხმოვანი

განგაშის საკომუნიკაციო სისტემით, რომელიც

დაგეგმარდება და დამონტაჟდება NFPA 72-ის ან

საქართველოში აღიარებული სხვა სტანდარტის

შესაბამისად.

8. ელექტროენერგია და განათება ხანძრის

საკონტროლო ცენტრისთვის, განიავებისა და

ცეცხლის ავტომატური აღმომჩენი

მოწყობილობები, ლიფტები, გასასვლელი

ნიშნები და გასასვლელი საშუალებების

განათება, ლიფტის კაბინის განათება,

საგანგებო ხმოვანი განგაშის საკომუნიკაციო

სისტემები, ცეცხლის ავტომატურად აღმომჩენი

სისტემები, სახანძრო განგაშის სისტემები,

ელექტროენერგიაზე მომუშავე სახანძრო

ტუმბოები (საქაჩები), უზრუნველყოფილი

იქნება შესაბამისი სათადარიგო

ენერგომომარაგების სისტემით.

9. შენობაში განთავსებული ყველა კარი

გაიღება ხელით მექანიკურად.

10. ავტოსადგომი, აგრეთვე დერეფნები და

კიბეები განიავდება მექანიკური განიავების

სისტემებით, აღნიშნული სისტემები იქნება

ურთიერთ და სხვა სისტემებისაგან

დამოუკიდებელი.

11. სც-2 ჯგუფის საძინებლებში განთავსდება

კვამლზე მორეაგირე ერთ ან მრავალბლოკიანი

მაუწყებელი.

ვ.ჟორჟიკაშვილი

შეასრულა

ვ.ჟორჟიკაშვილი

პრ. ავტორი

ფუნქციური დანიშნულება

მრავალბინიანი

საცხოვრებელი სახლი

ობიექტის მისამართი

ქ. თბილისი, დიღომი

s/k 01.72.14.014.099

28/05/2018

69.4 m2
53.3 m2

64.8 m2

66.2 m2

37.2 m2

59.6 m2
40.5 m2

A:4.1m2

16.5 m2

7.3 m2

7.4 m2

3.2 m2

3.2 m2

2.8 m2

2.9 m2

6.1 m2
5.8 m2
6.7 m2

1.0 m

2

1.0 m

2

A:13.8m2

1

1

2

2

3

3

4

4

A A

B B

C C

D D

F F

G G

E

F

F

F

F

F

F

F

11

A - G

650 600 570

20 20 630 600 570

510 650 540 424 116 340
490 20 20 610 20 20 500 20 20 384 20 116 340

20 490 20 20 610 40 500 40 500 40 300
510 650 540 540 340

341 21 98 22 181 650 22 96 10 358 114 570 22 98 20 475

20

2,270

2,620

2,283

650 600 570

170

230215

65

2,620

+25.40

+25.40

+25.40

წყალშემკრები მილი

RAL 7047 Telegrey 4

წყალშემკრები მილი

RAL 7047 Telegrey 4

წყალშემკრები მილი

RAL 7047 Telegrey 4

წყალშემკრები მილი

RAL 7047 Telegrey 4

წყალშემკრები მილი

RAL 7047 Telegrey 4

წყალშემკრები მილი

RAL 7047 Telegrey 4

საკადასტრო საზღვარი წყალშემკრები მილი RAL 7047 თელეგრეყ 4

საკადასტრო საზღვარი

კონდიცირების აგრეგატი

კონდიცირების აგრეგატი

კონდიცირების აგრეგატი კონდიცირების აგრეგატი

კონდიცირების აგრეგატი

კონდიცირების აგრეგატი

კონდიცირების აგრეგატი

კონდიცირების აგრეგატი

საცხოვრებელი სართულის გეგმა

ნიშნ. +25.40

1 2 3 4 5 6 7 8 9

19 18 17 16 15 14 13 12 11 20

2

2
10

1:200

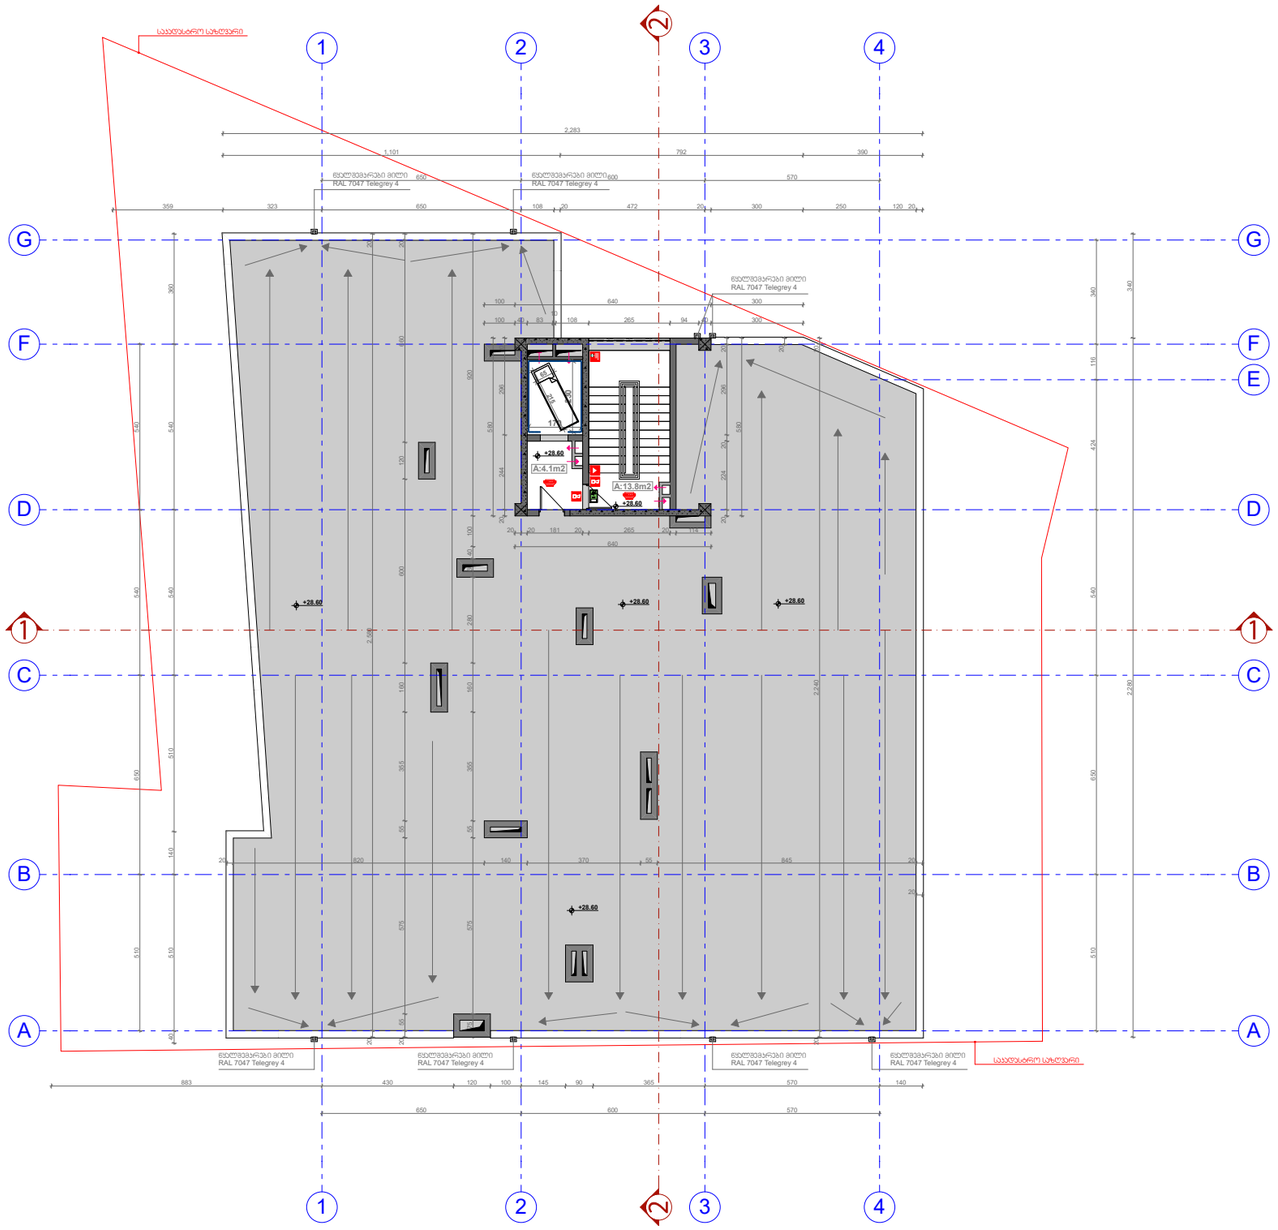

1

1

A - 3

მასშტაბი

თარიღი

ფურც.

s

a

c

x

o

r

v

e

b

e

l

i

d

a

k

a

v

e

b

u

l

o

b

a

(

s

c

-

2

)

სასმელი წყლის აპარატი

სახანძრო მილდგარი

სახანძრო განყოფილებსთან კავშირის სისტემა

სახანძრო-სამაშველო სამსახურის მიერ

გამოსაყენებელი მისაერთებელი - ჰიდრანტი

ხელის ცეცხლმაქრი

სახანძრო განგაშის ღილაკი

კვამლის ამტომატური აღმომჩენი

კვამლზე მორეაგირე მაუწყებელი

ავტოსაშხეფი

საგანგებო ხმოვანი განგაშის საკომუნიკაციო სისტემა

საევაკუაციო გასავლელის მაჩვენებელი

სიმბოლოების სახელწოდება

s

a

v

a

W

r

o

d

a

k

a

v

e

b

u

l

o

b

a

s

(

v

)

d

a

m

x

m

r

a

e

d

a

k

a

v

e

b

u

l

o

b

a

d

(

s

)

საკადასტრო საზღვარი

კედლის ცეცხლმედეგობის

ხარისხი 1 საათი

კედლის ცეცხლმედეგობის

ხარისხი 2 საათი

ჭრილი

ღერძის ხაზი

მისაწვდომი სვლაგეზი

გაძლიერებული ბეტონის

სტრუქტურული ელემენტები

3 სთ-იანი ხანძარმედეგობით

(სვეტი, კოჭი, დიაფრაგმა,

იატაკისა და სახურავის

ანაწყობი)

ბლოკის კედელი
1. შენობა მთლიანად აღიჭურვება NFPA 13-ის ან

საქართველოში აღიარებული შესაბამისი

სტანდარტის მიხედვით დამონტაჟებული

ავტოსაშხეფი სისტემით.

2. სახანძრო მილდგარები განთავსდება NFPA 14-

ის ან საქართველოში აღიარებული შესაბამისი

სტანდარტის შესაბამისად.

3. შენობა აღიჭურვება ავტომატური სახანძრო

განგაშის სისტემით.

4. შენობაში განთავსდება ხელით სამართავი

სახანძრო განგაშის კოლოფები.

5. შენობა აღიჭურვება კვამლაღმომჩენი

სისტემით.

6. არხის კვამლაღმომჩენები განთავსდება

კონდიცირების თითოეული სისტემის და

ჰაერგამწოვ მთავარ არხებში, ასევე ყველა

ასეთი სისტემის მისაერთებლებთან.

7. შენობა აღიჭურვება საგანგებო ხმოვანი

განგაშის საკომუნიკაციო სისტემით, რომელიც

დაგეგმარდება და დამონტაჟდება NFPA 72-ის ან

საქართველოში აღიარებული სხვა სტანდარტის

შესაბამისად.

8. ელექტროენერგია და განათება ხანძრის

საკონტროლო ცენტრისთვის, განიავებისა და

ცეცხლის ავტომატური აღმომჩენი

მოწყობილობები, ლიფტები, გასასვლელი

ნიშნები და გასასვლელი საშუალებების

განათება, ლიფტის კაბინის განათება,

საგანგებო ხმოვანი განგაშის საკომუნიკაციო

სისტემები, ცეცხლის ავტომატურად აღმომჩენი

სისტემები, სახანძრო განგაშის სისტემები,

ელექტროენერგიაზე მომუშავე სახანძრო

ტუმბოები (საქაჩები), უზრუნველყოფილი

იქნება შესაბამისი სათადარიგო

ენერგომომარაგების სისტემით.

9. შენობაში განთავსებული ყველა კარი

გაიღება ხელით მექანიკურად.

10. ავტოსადგომი, აგრეთვე დერეფნები და

კიბეები განიავდება მექანიკური განიავების

სისტემებით, აღნიშნული სისტემები იქნება

ურთიერთ და სხვა სისტემებისაგან

დამოუკიდებელი.

11. სც-2 ჯგუფის საძინებლებში განთავსდება

კვამლზე მორეაგირე ერთ ან მრავალბლოკიანი

მაუწყებელი.

ვ.ჟორჟიკაშვილი

შეასრულა

ვ.ჟორჟიკაშვილი

პრ. ავტორი

ფუნქციური დანიშნულება

მრავალბინიანი

საცხოვრებელი სახლი

ობიექტის მისამართი

ქ. თბილისი, დიღომი

s/k 01.72.14.014.099

28/05/2018

A:4.1m2

A:13.8m2

1

1

2

2

3

3

4

4

A A

B B

C C

D D

F F

G G

E

11

A - G

650 600 570
883 430 120 100 145 90 365 570 140

510 650 540 540

40 510 140 510 540 540 360

510 650 540 424 116 340

2,280 340

75 575 55 355 160 280 60 40 100 920

20
20 224 20 296 20

20 820 140 370 55 845 20

20 55 575 55 355 160 600 120 660 20

20 2,240 20

650 600 570
359 323 650 108 20 472 20 300 250 120 20

1,101 792 390

2,283

20 2,580 20 20 20 20 181 20 265 20 114 640

20 244 296 20
580

580

100 640 300

108 265 94 40 300

10

100 40 83

170

230215

65

+28.60
+28.60

+28.60

+28.60 +28.60

+28.60

წყალშემკრები მილი

RAL 7047 Telegrey 4

წყალშემკრები მილი

RAL 7047 Telegrey 4

წყალშემკრები მილი

RAL 7047 Telegrey 4

წყალშემკრები მილი

RAL 7047 Telegrey 4

წყალშემკრები მილი

RAL 7047 Telegrey 4

წყალშემკრები მილი

RAL 7047 Telegrey 4

წყალშემკრები მილი

RAL 7047 თელეგრეყ 4 საკადასტრო საზღვარი

საკადასტრო საზღვარი

სახურავის გეგმა ნიშნ. +28.60

20

2

2

1:200

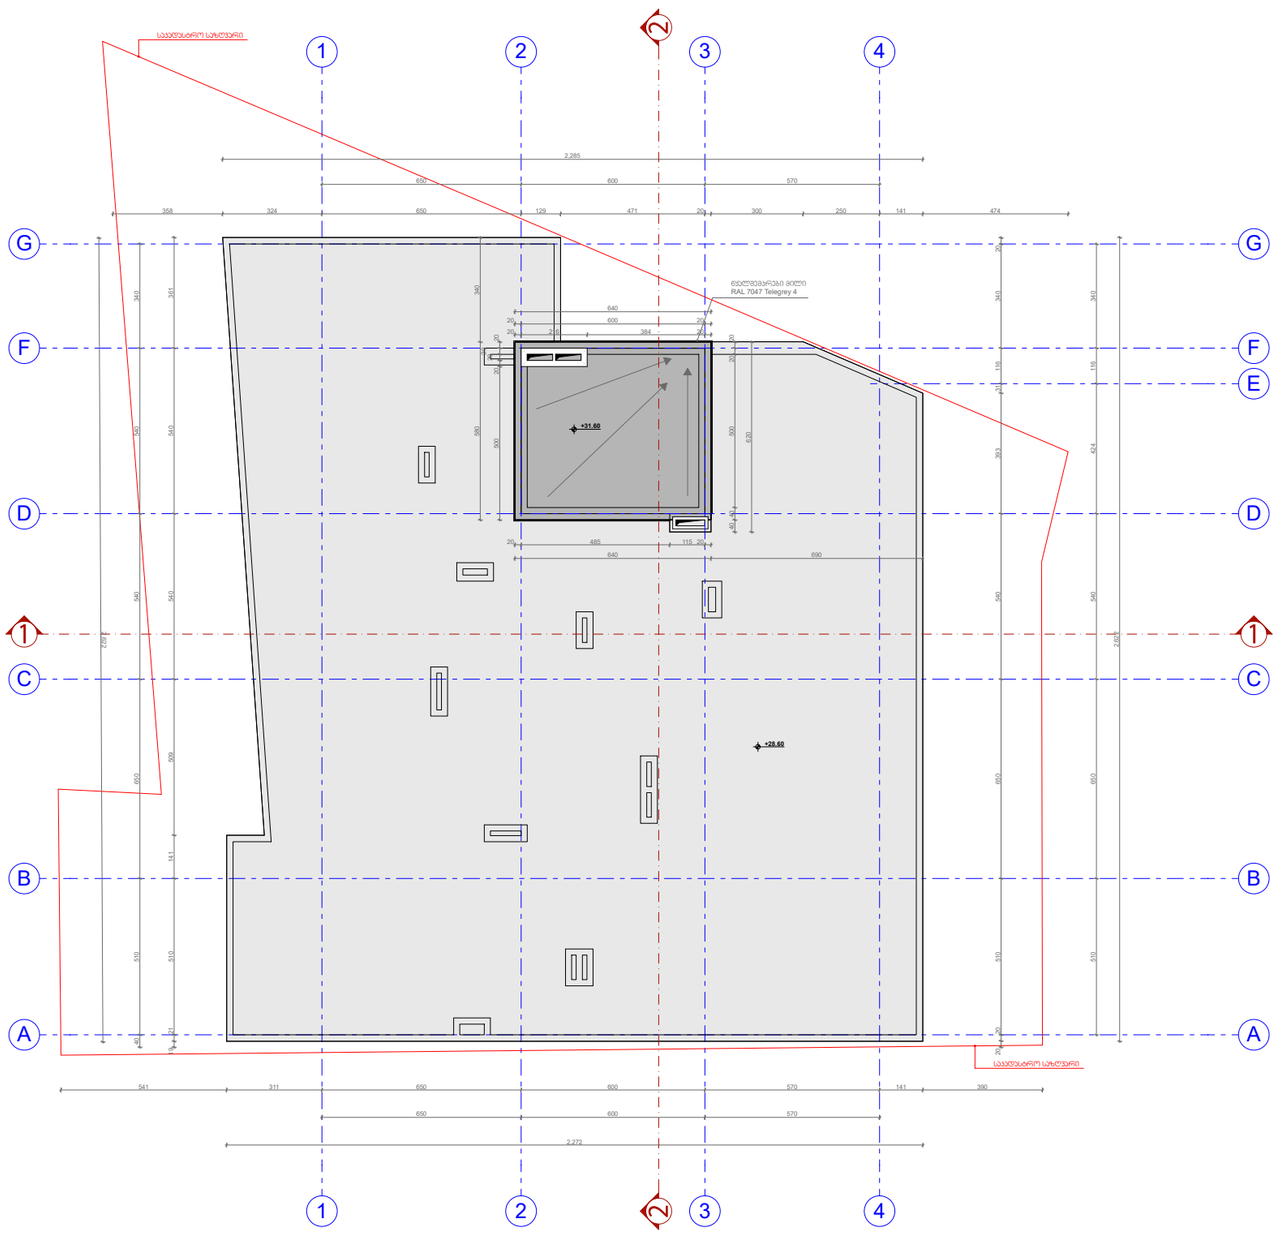

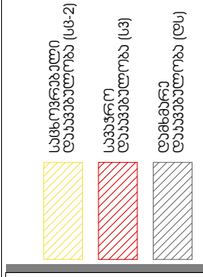

1

1

A - 3

მასშტაბი

თარიღი

ფურც.

s

a

c

x

o

r

v

e

b

e

l

i

d

a

k

a

v

e

b

u

l

o

b

a

(

s

c

-

2

)

სასმელი წყლის აპარატი

სახანძრო მილდგარი

სახანძრო განყოფილებსთან კავშირის სისტემა

სახანძრო-სამაშველო სამსახურის მიერ

გამოსაყენებელი მისაერთებელი - ჰიდრანტი

ხელის ცეცხლმაქრი

სახანძრო განგაშის ღილაკი

კვამლის ამტომატური აღმომჩენი

კვამლზე მორეაგირე მაუწყებელი

ავტოსაშხეფი

საგანგებო ხმოვანი განგაშის საკომუნიკაციო სისტემა

საევაკუაციო გასავლელის მაჩვენებელი

სიმბოლოების სახელწოდება

s

a

v

a

W

r

o

d

a

k

a

v

e

b

u

l

o

b

a

s

(

v

)

d

a

m

x

m

r

a

e

d

a

k

a

v

e

b

u

l

o

b

a

d

(

s

)

საკადასტრო საზღვარი

კედლის ცეცხლმედეგობის

ხარისხი 1 საათი

კედლის ცეცხლმედეგობის

ხარისხი 2 საათი

ჭრილი

ღერძის ხაზი

მისაწვდომი სვლაგეზი

გაძლიერებული ბეტონის

სტრუქტურული ელემენტები

3 სთ-იანი ხანძარმედეგობით

(სვეტი, კოჭი, დიაფრაგმა,

იატაკისა და სახურავის

ანაწყობი)

ბლოკის კედელი
1. შენობა მთლიანად აღიჭურვება NFPA 13-ის ან

საქართველოში აღიარებული შესაბამისი

სტანდარტის მიხედვით დამონტაჟებული

ავტოსაშხეფი სისტემით.

2. სახანძრო მილდგარები განთავსდება NFPA 14-

ის ან საქართველოში აღიარებული შესაბამისი

სტანდარტის შესაბამისად.

3. შენობა აღიჭურვება ავტომატური სახანძრო

განგაშის სისტემით.

4. შენობაში განთავსდება ხელით სამართავი

სახანძრო განგაშის კოლოფები.

5. შენობა აღიჭურვება კვამლაღმომჩენი

სისტემით.

6. არხის კვამლაღმომჩენები განთავსდება

კონდიცირების თითოეული სისტემის და

ჰაერგამწოვ მთავარ არხებში, ასევე ყველა

ასეთი სისტემის მისაერთებლებთან.

7. შენობა აღიჭურვება საგანგებო ხმოვანი

განგაშის საკომუნიკაციო სისტემით, რომელიც

დაგეგმარდება და დამონტაჟდება NFPA 72-ის ან

საქართველოში აღიარებული სხვა სტანდარტის

შესაბამისად.

8. ელექტროენერგია და განათება ხანძრის

საკონტროლო ცენტრისთვის, განიავებისა და

ცეცხლის ავტომატური აღმომჩენი

მოწყობილობები, ლიფტები, გასასვლელი

ნიშნები და გასასვლელი საშუალებების

განათება, ლიფტის კაბინის განათება,

საგანგებო ხმოვანი განგაშის საკომუნიკაციო

სისტემები, ცეცხლის ავტომატურად აღმომჩენი

სისტემები, სახანძრო განგაშის სისტემები,

ელექტროენერგიაზე მომუშავე სახანძრო

ტუმბოები (საქაჩები), უზრუნველყოფილი

იქნება შესაბამისი სათადარიგო

ენერგომომარაგების სისტემით.

9. შენობაში განთავსებული ყველა კარი

გაიღება ხელით მექანიკურად.

10. ავტოსადგომი, აგრეთვე დერეფნები და

კიბეები განიავდება მექანიკური განიავების

სისტემებით, აღნიშნული სისტემები იქნება

ურთიერთ და სხვა სისტემებისაგან

დამოუკიდებელი.

11. სც-2 ჯგუფის საძინებლებში განთავსდება

კვამლზე მორეაგირე ერთ ან მრავალბლოკიანი

მაუწყებელი.

ვ.ჟორჟიკაშვილი

შეასრულა

ვ.ჟორჟიკაშვილი

პრ. ავტორი

ფუნქციური დანიშნულება

მრავალბინიანი

საცხოვრებელი სახლი

ობიექტის მისამართი

ქ. თბილისი, დიღომი

s/k 01.72.14.014.099

28/05/2018

1

1

2

2

3

3

4

4

A A

B B

C C

D D

F F

G G

E

11

A - GA - G1

650 600 570
541 311 650 600 570 141 390

40 510 650 540 540 340

19 21 510 141 509 540 540 361

510 650 540 424 116 340

650 600 570
358 324 650 129 471 20 300 250 141 474

20 20 510 650 540 393 31 116 340 20

500 20
20
20

20

580 340 640 20 600 20 20 216 384 20

640 690

20 485 115 20

620
40 40 500 20 20

2,272

2,285

2

,

6

2

2

2,622

+31.60

+28.60

წყალშემკრები მილი

RAL 7047 Telegrey 4

საკადასტრო საზღვარი

საკადასტრო საზღვარი

სახურავის გეგმა ნიშნ. +31.60

2

2

1:200