
ფოტომონტაჟი

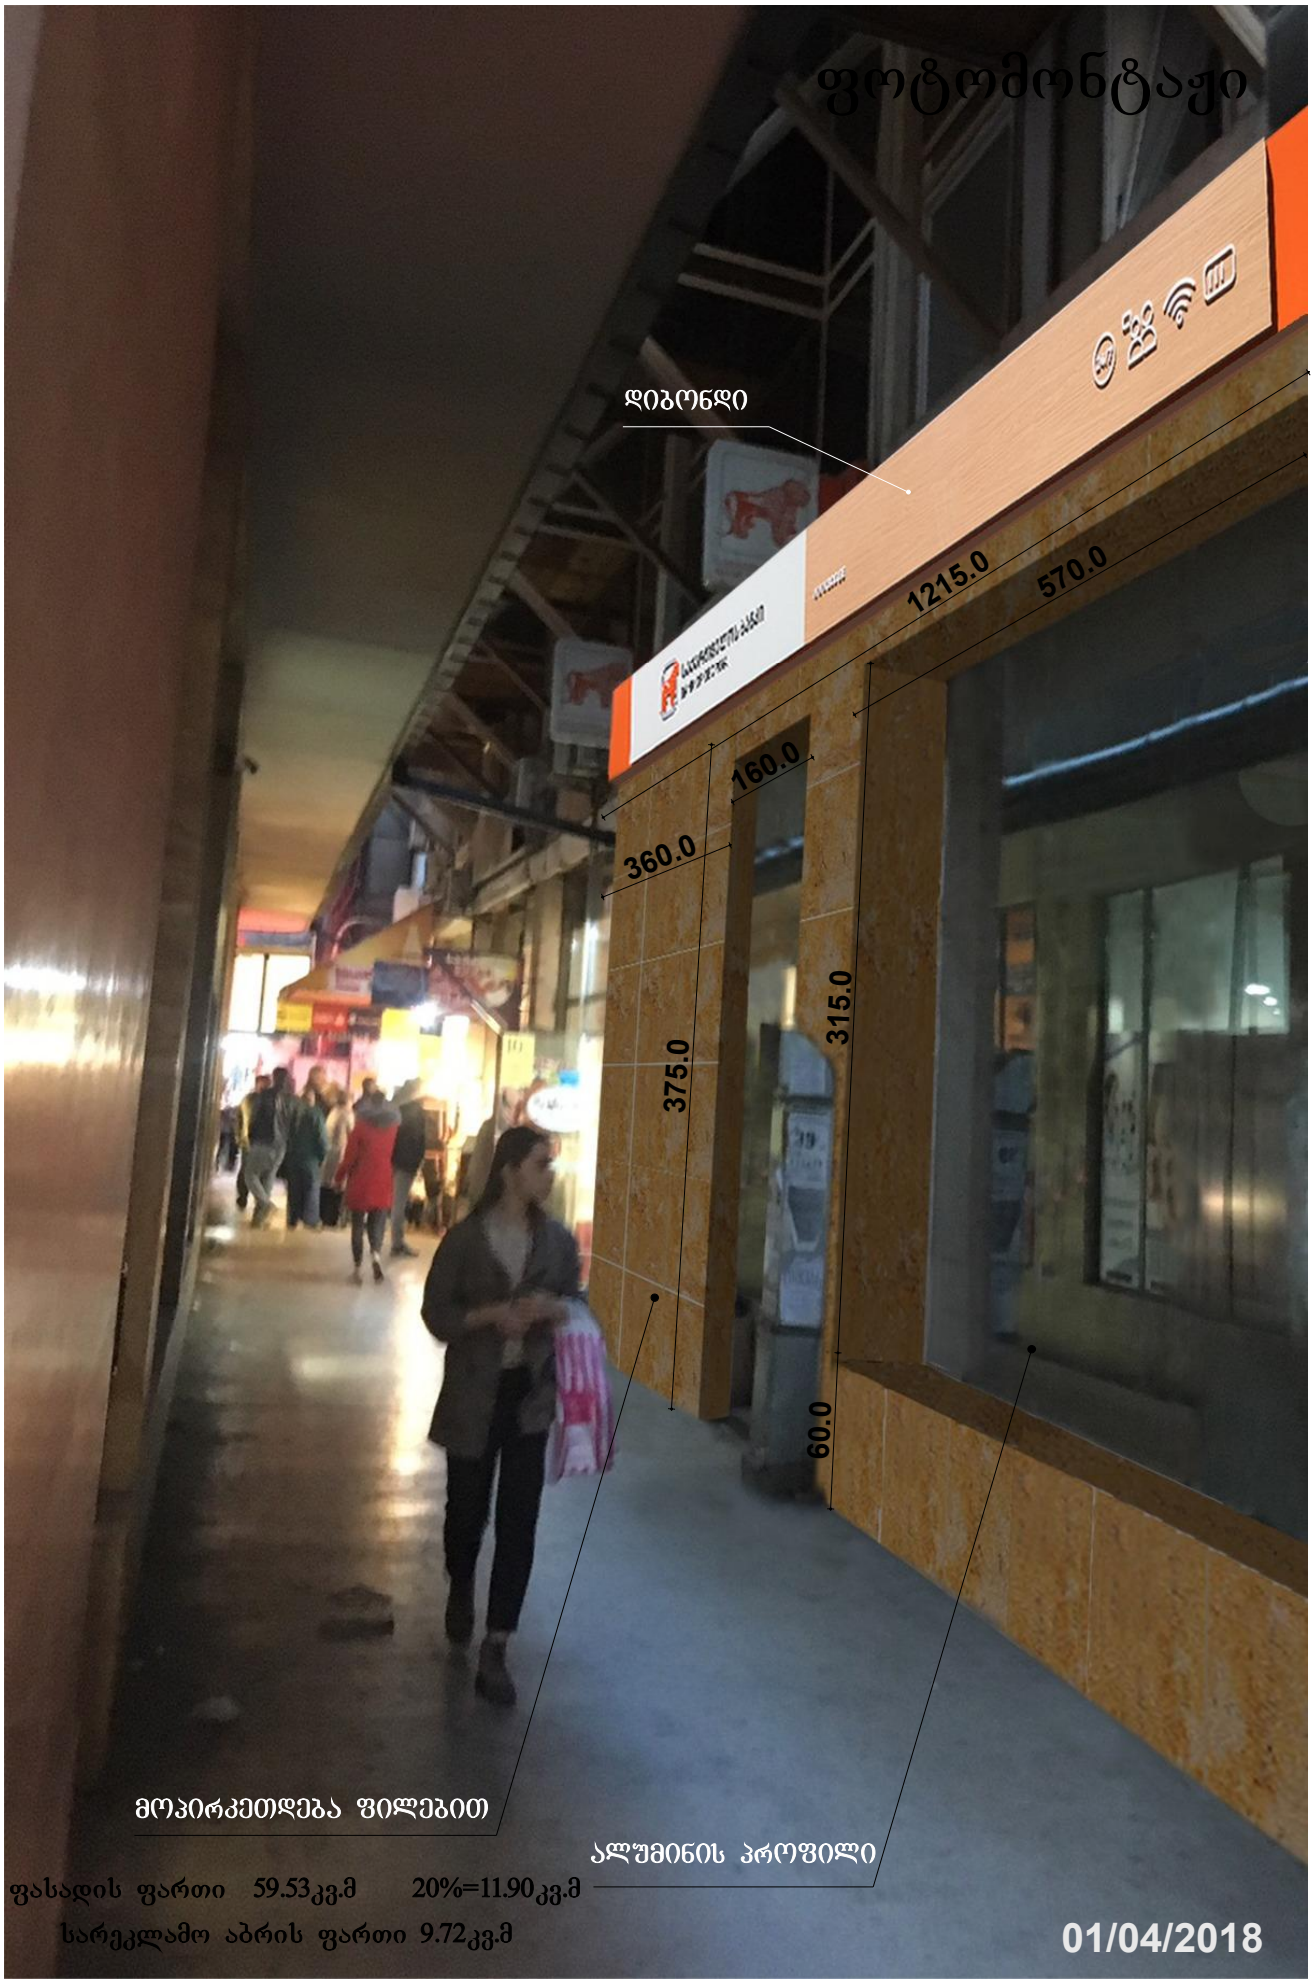

მისამართი: ქ. თბილისი, მეტრო სადგურ "ახმეტელის თეატრი"-ს მიმდებარე ტერიტორია	G&T Design	შ.პ.ს ჯითი დიზაინი ს.კ 400118537	ფოტომონტაჟი
		დირექტორი: თ.ადეიშვილი	
დამკვეთი: სააქციო საზოგადოება "საქართველოს ბანკი"		შეასრულა: თ.ადეიშვილი	


ფოტომონტაჟი



მისამართი: ქ. თბილისი, მეტრო სადგურ "ახმეტელის თეატრი"-ს მიმდებარე ტერიტორია	G&T Design	შ.პ.ს ჯითი დიზაინი ს.კ 400118537	ფოტომონტაჟი
		დირექტორი / თ.ალფიშვილი	
დამკვეთი: სააქციო საზოგადოება "საქართველოს ბანკი"		შესრულა / თ.ალფიშვილი	


საქართველოს ბანკის ფილიალი ს/ც68

არსებული I სართულის გეგმა

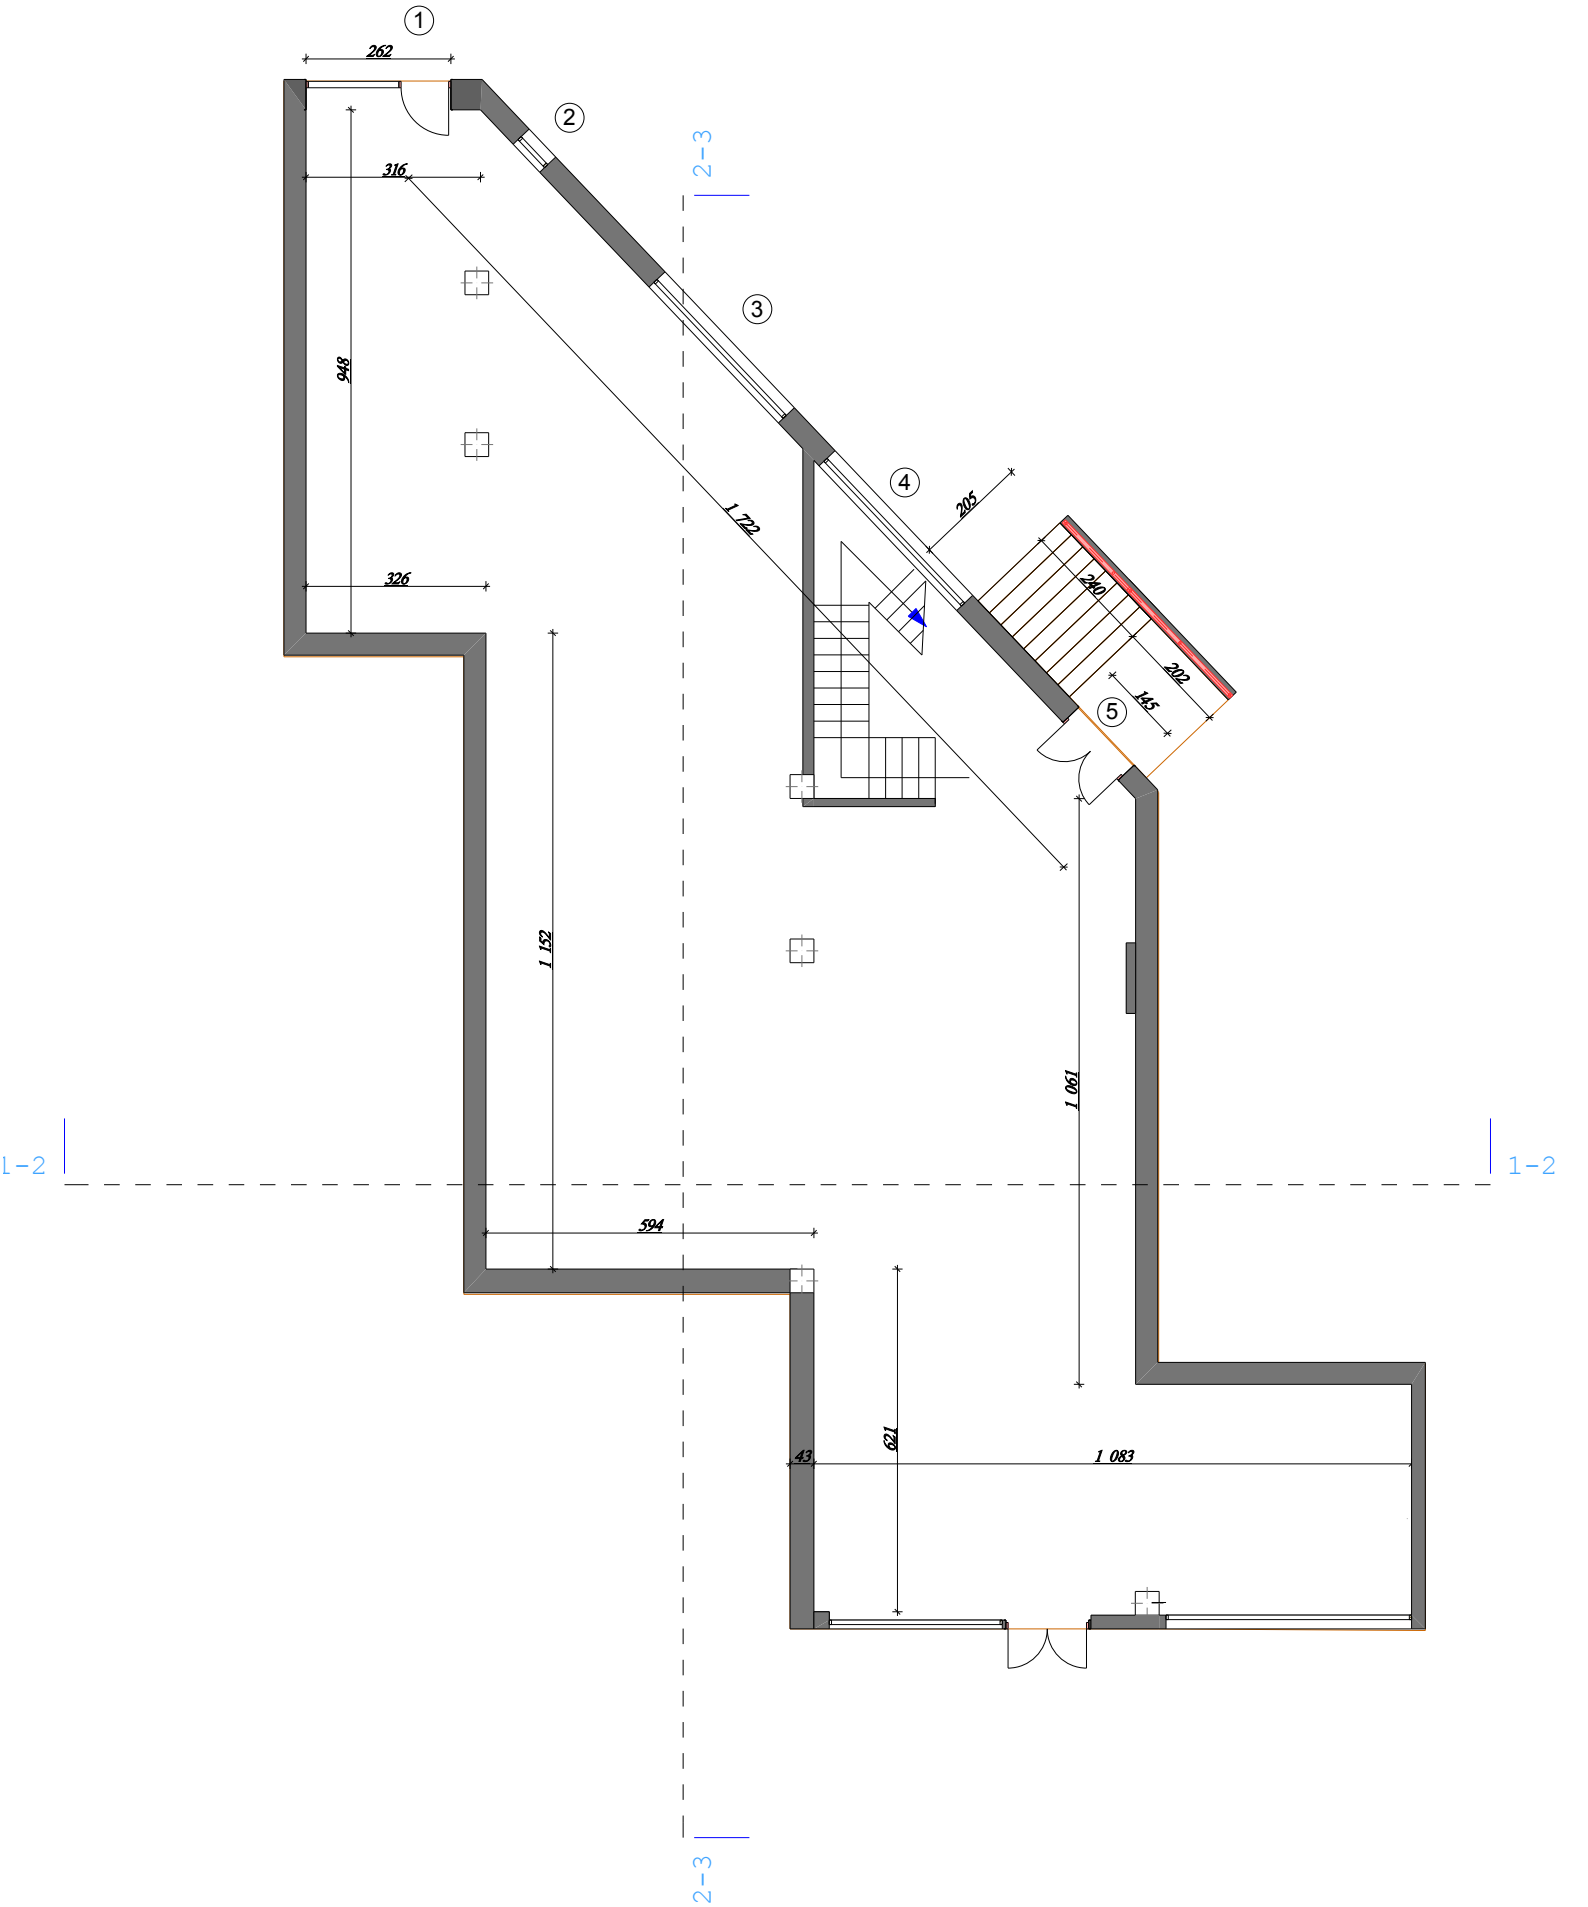


საქართველოს ბანკის ფილიალი ს/ცხ68

საპროექტო I სართულის გეგმა

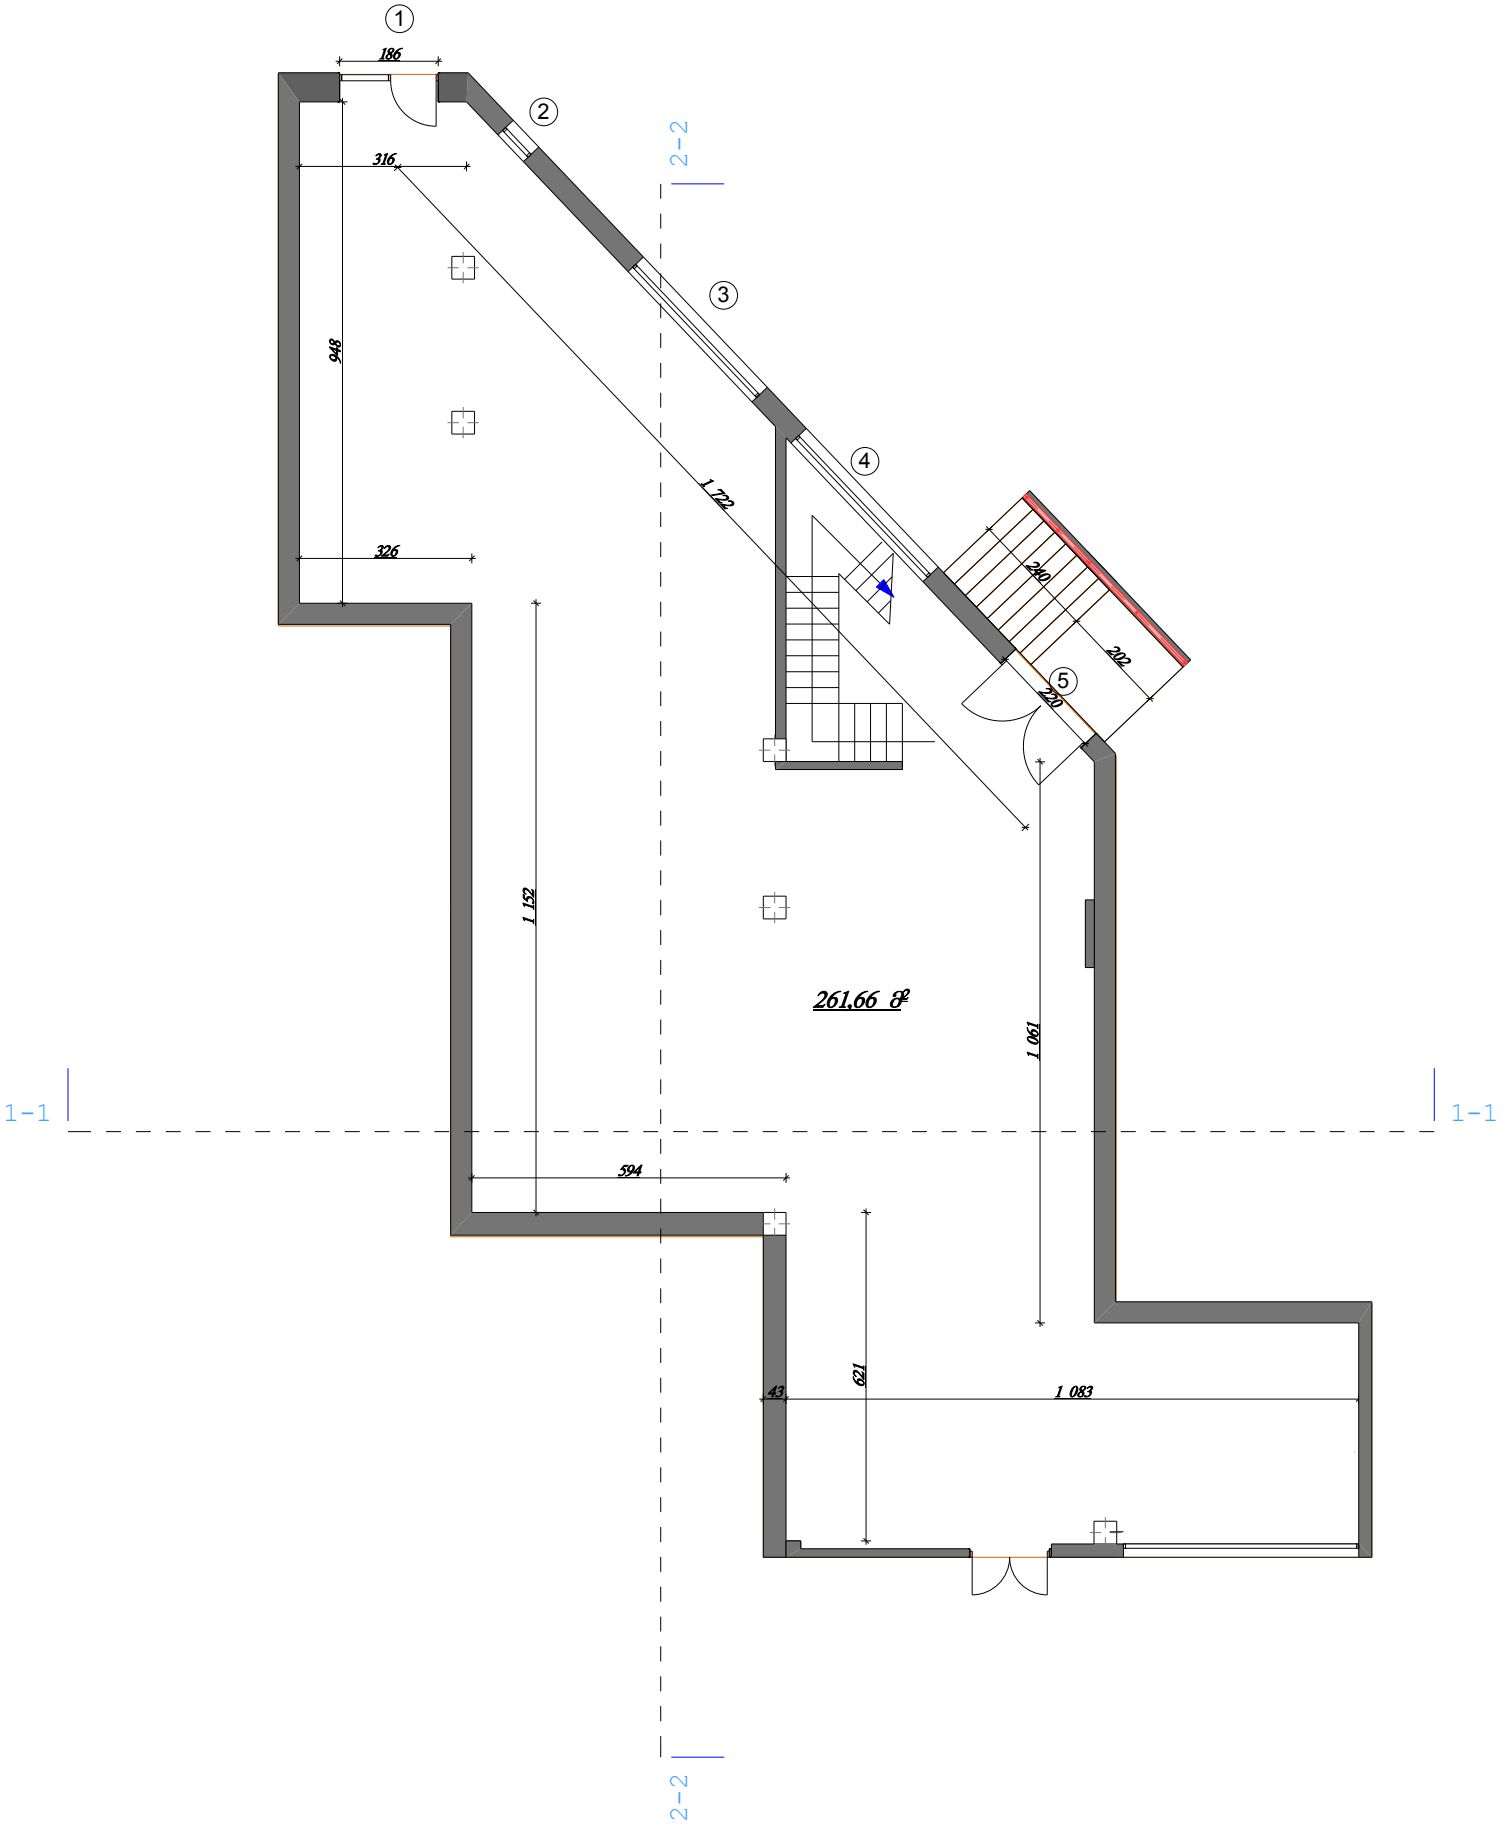


საქართველოს ბანკის ფილიალი ს/ც68

არსებული II სართულის გეგმა

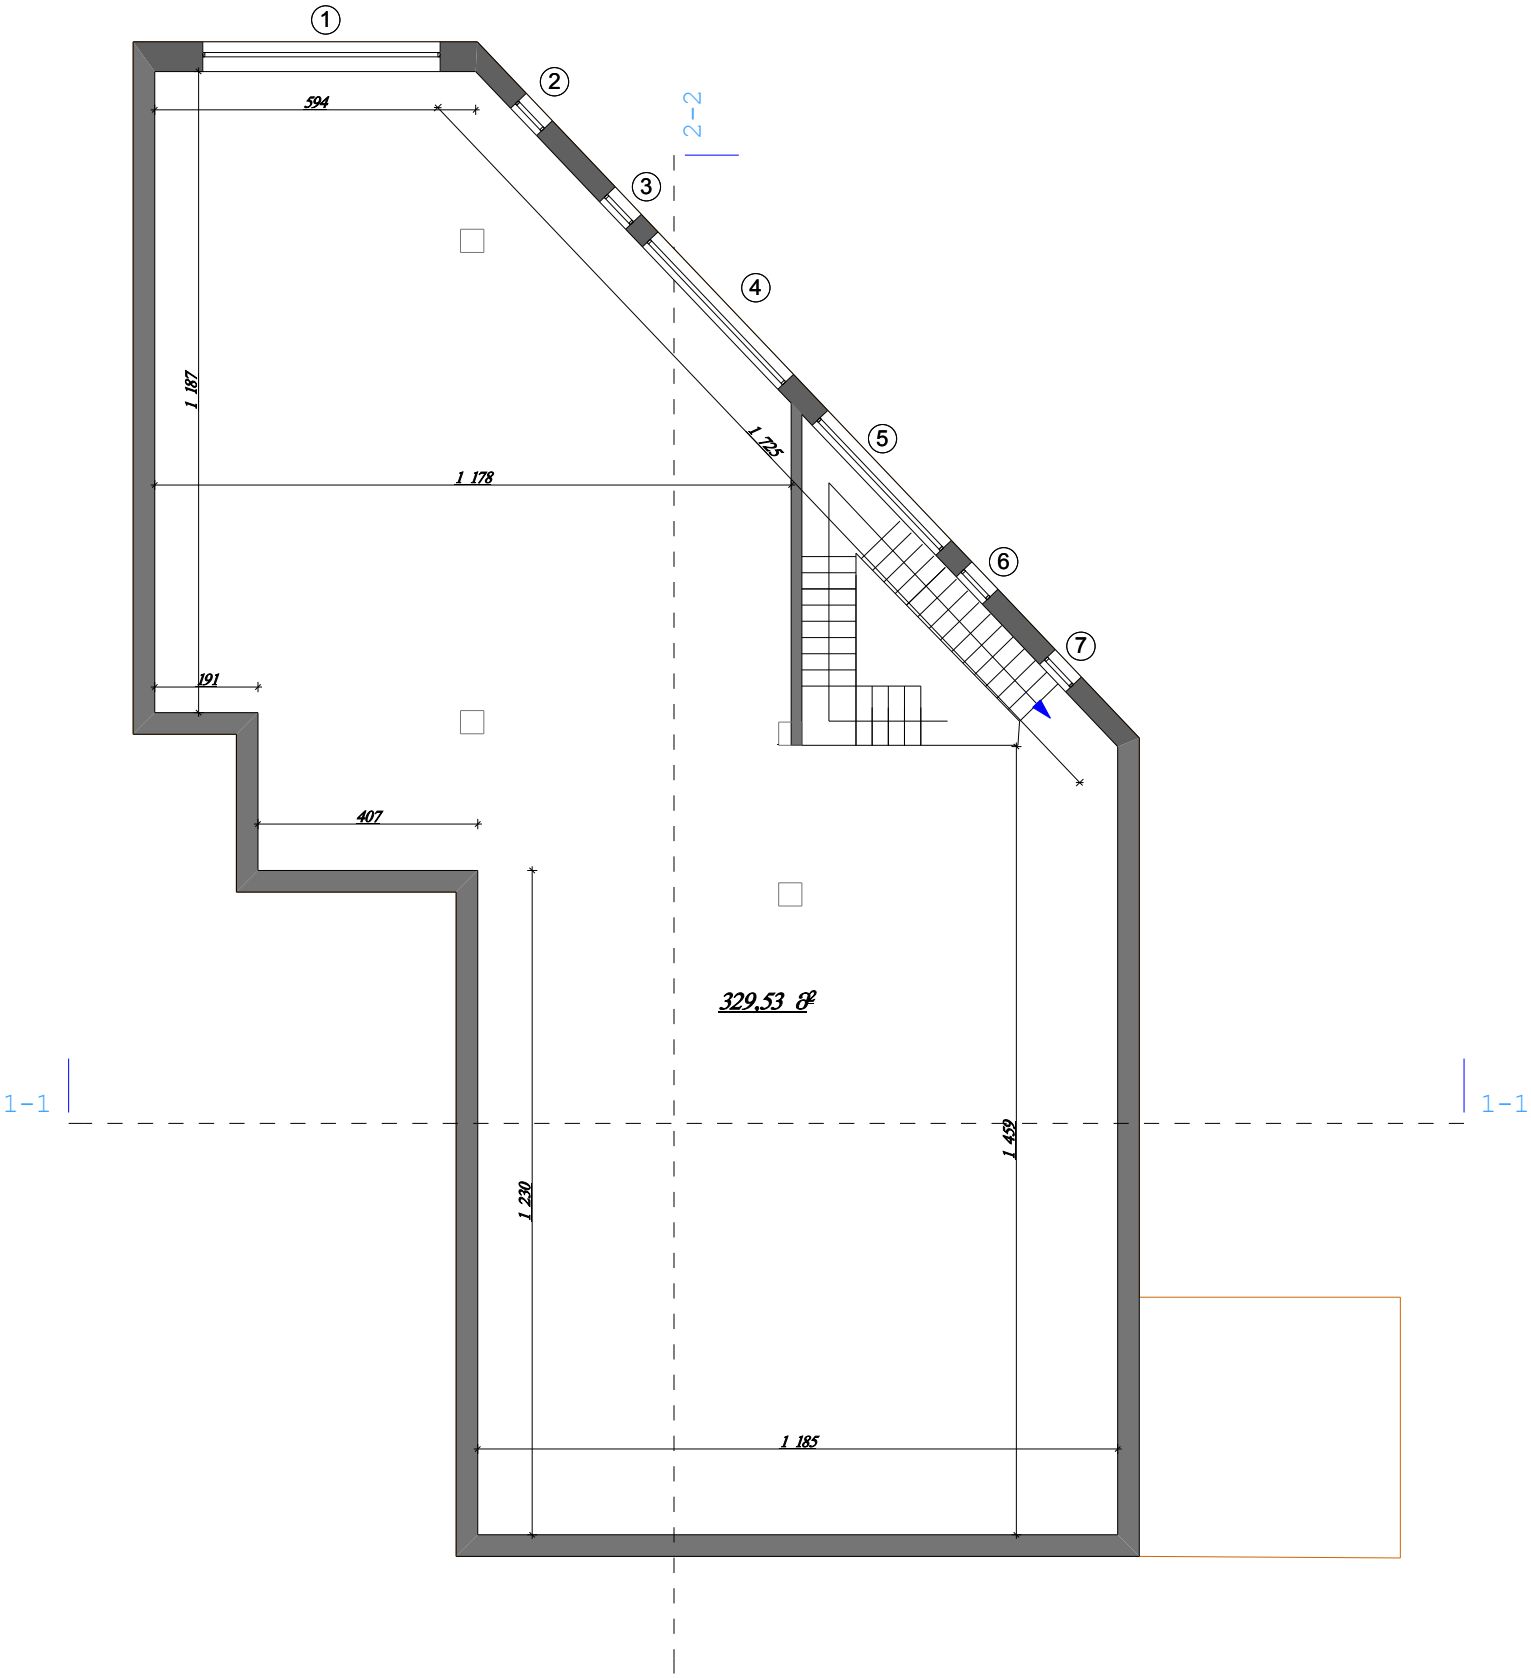


საქართველოს ბანკის ფილიალი ს/ც68


საპროექტო II სართულის გეგმა

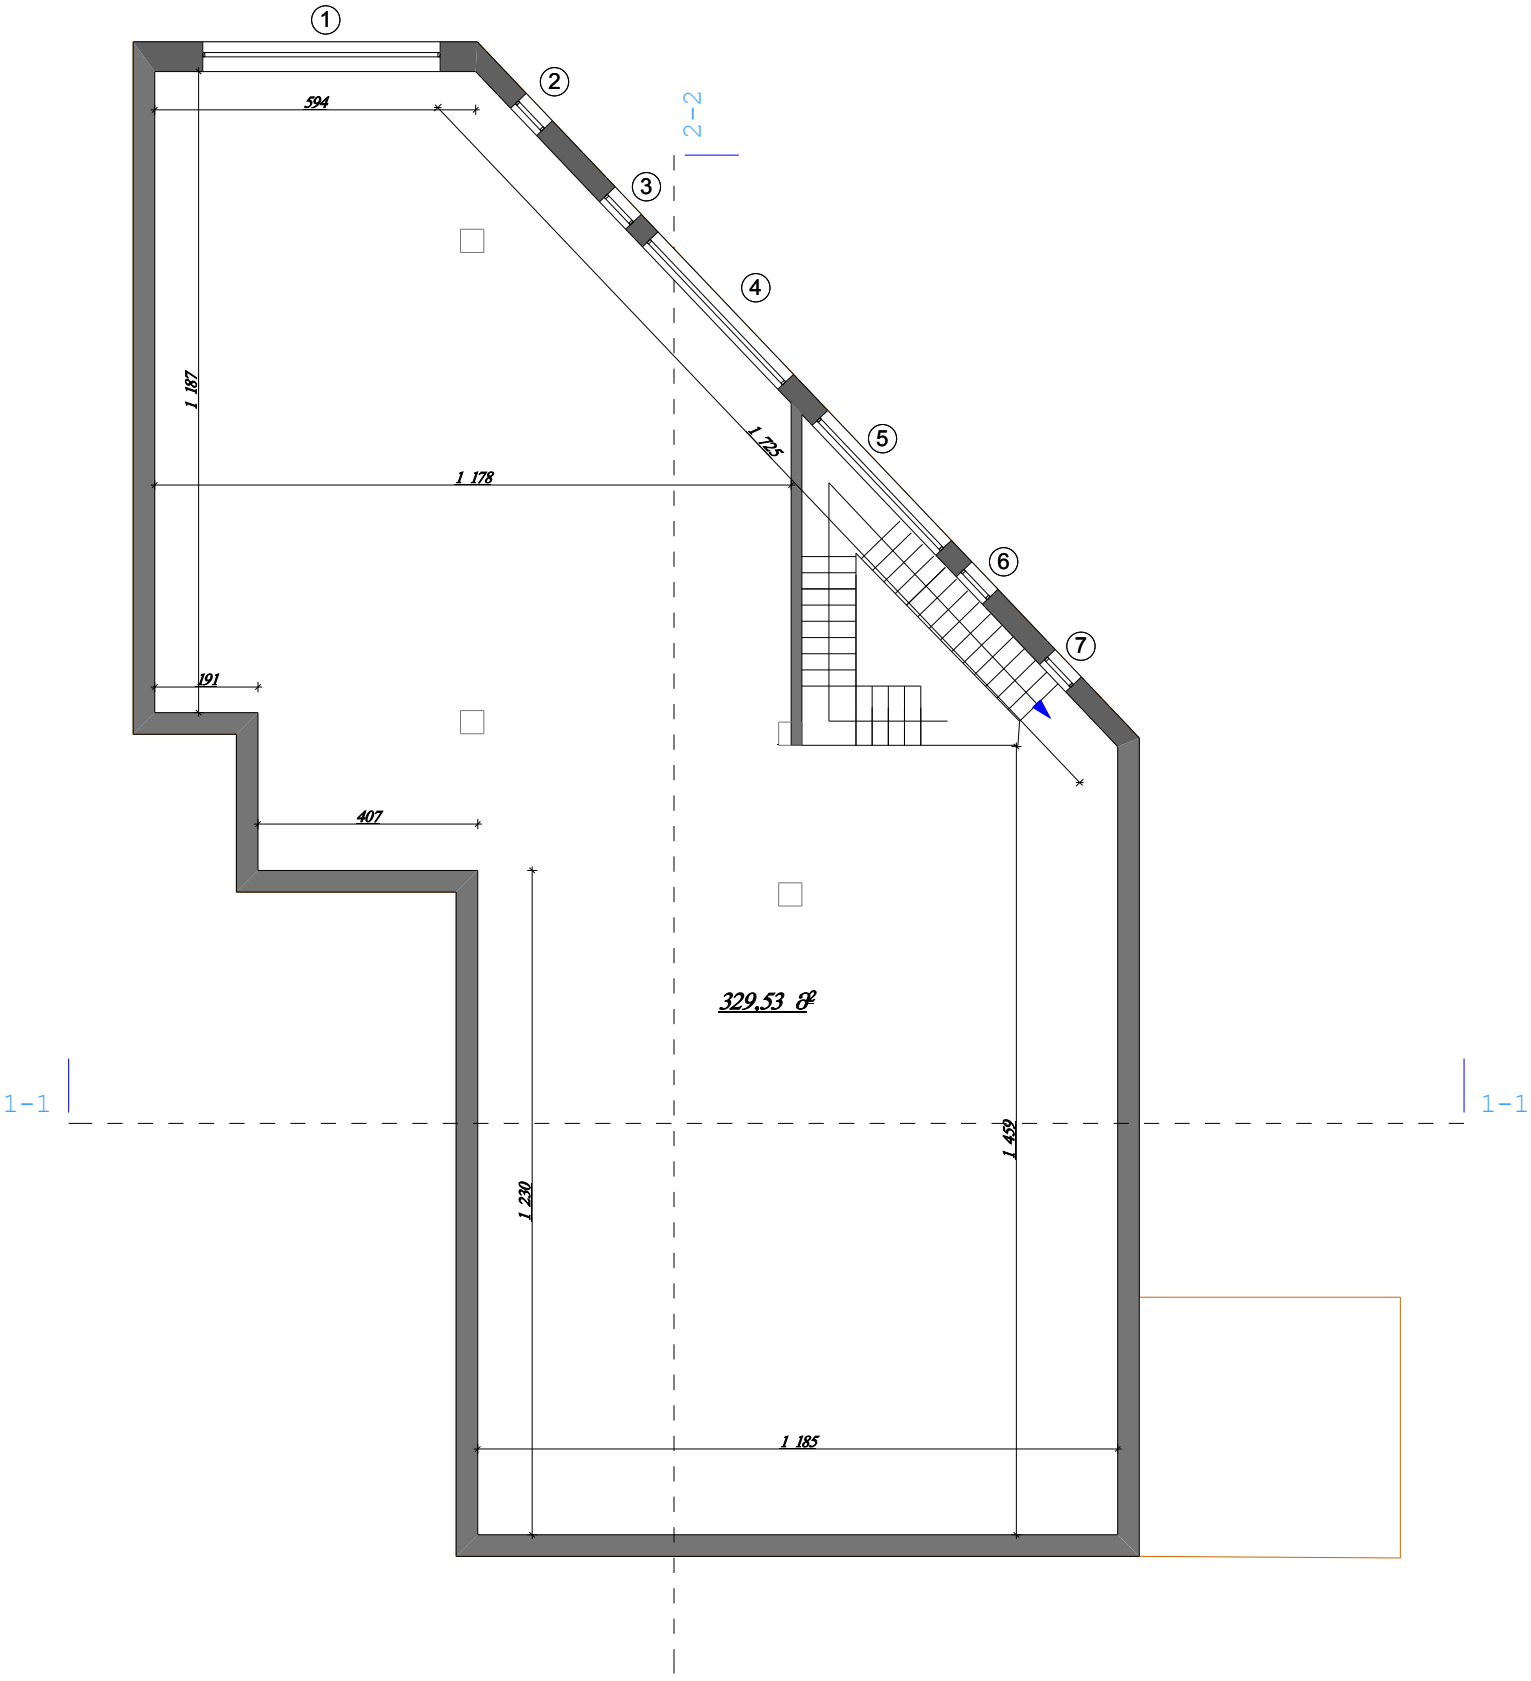


არსებული ჭრილი 1-1

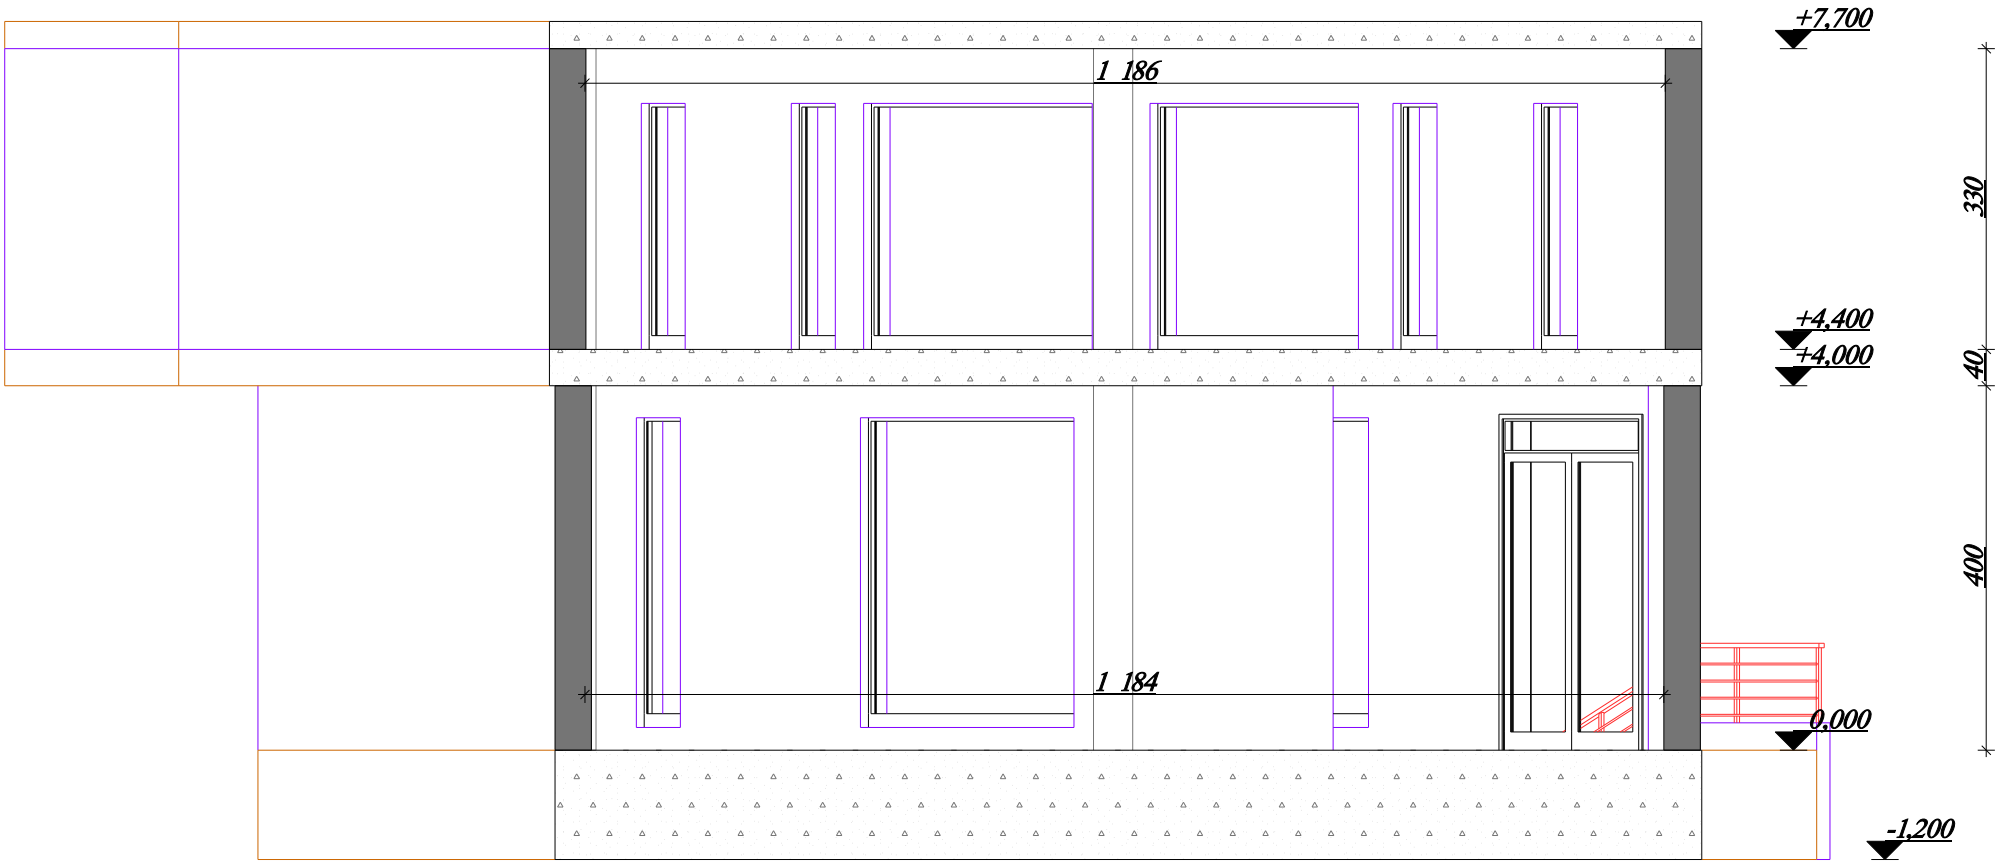


საპროექტო ჭრილი 1-1

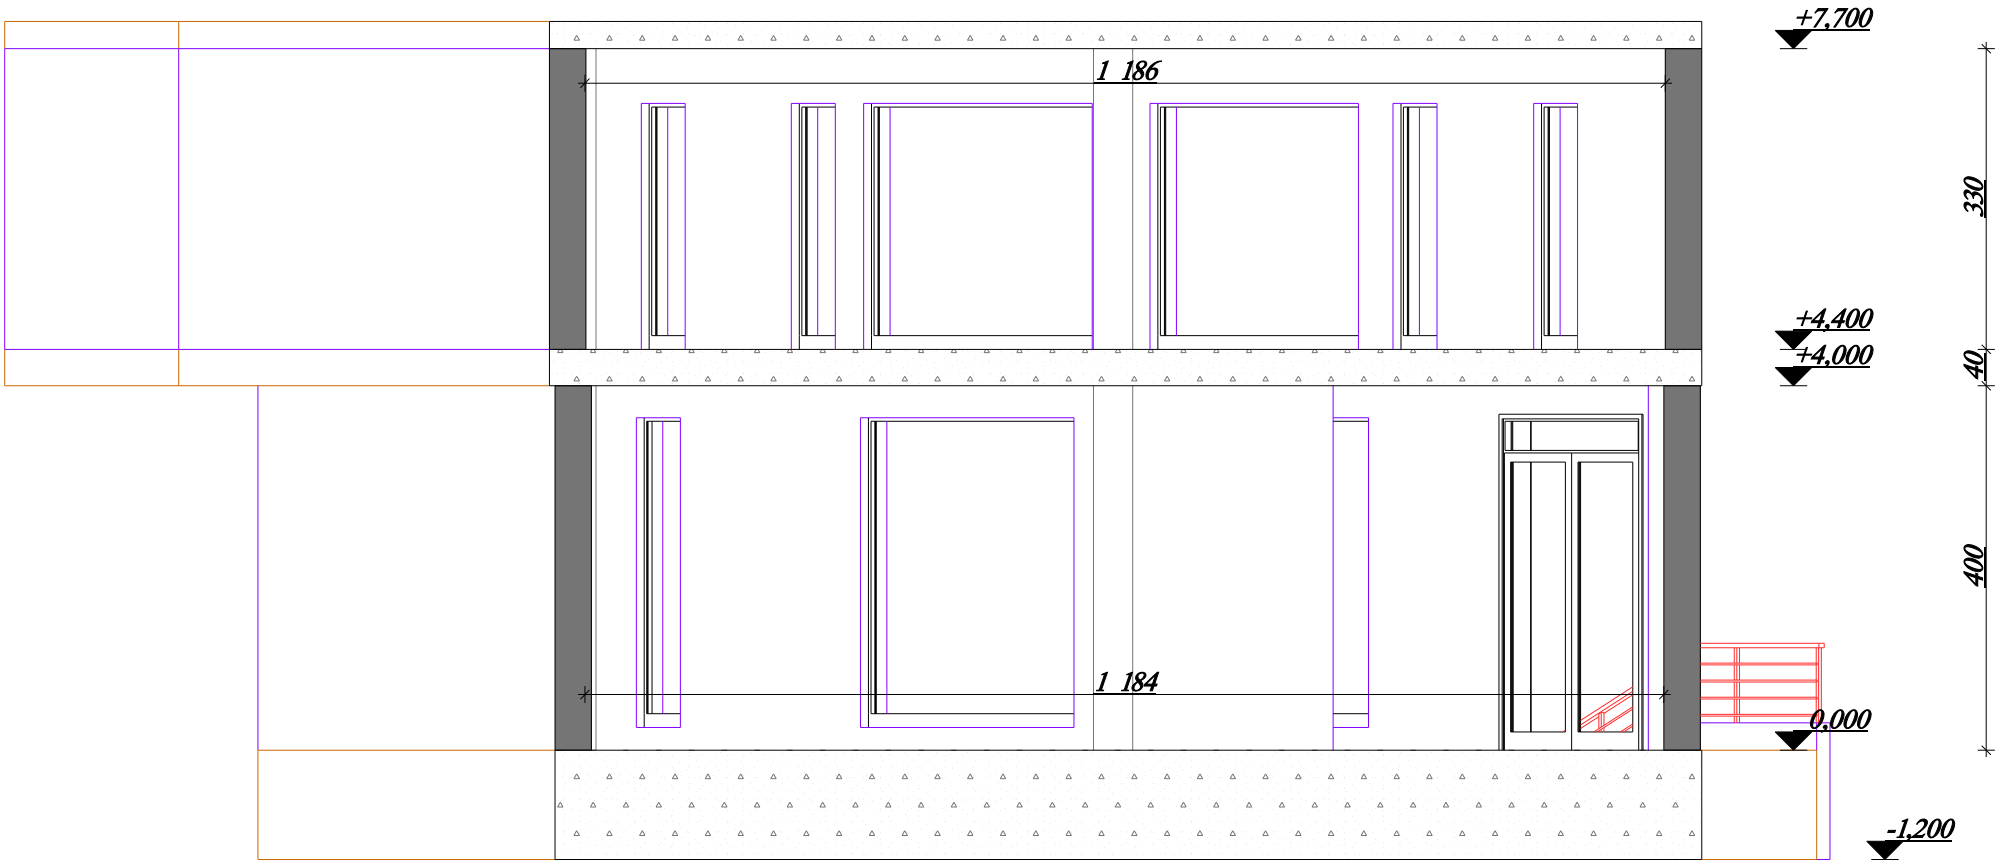

არსებული ჭრილი 2-2

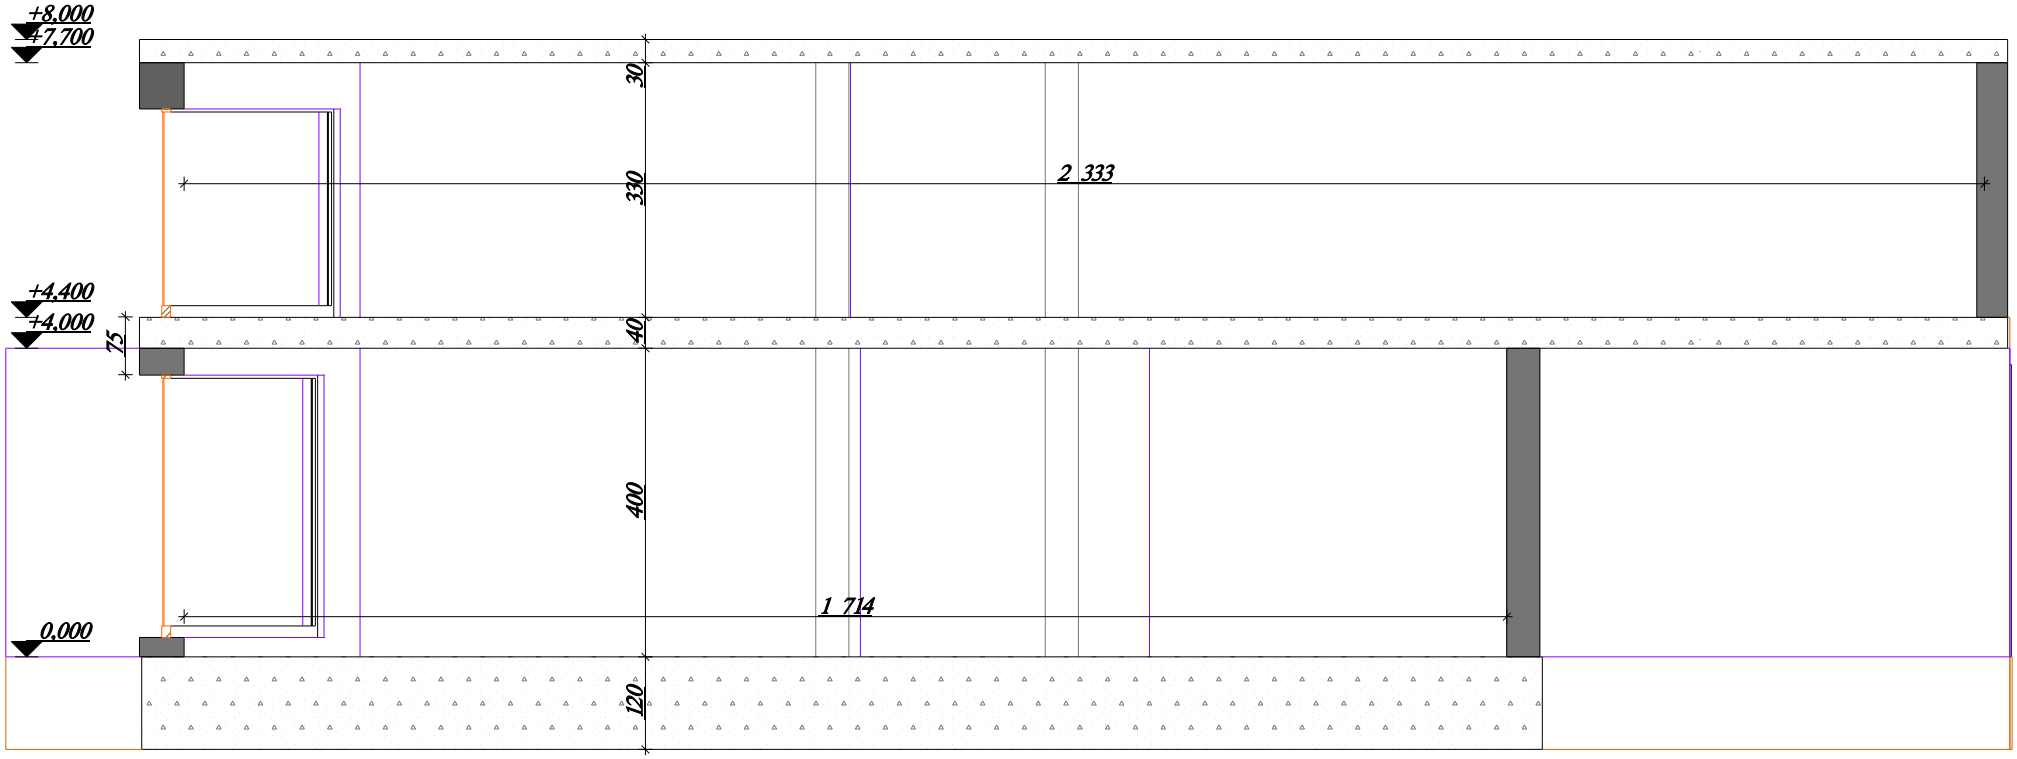

საპროექტო ჭრილი 2-2

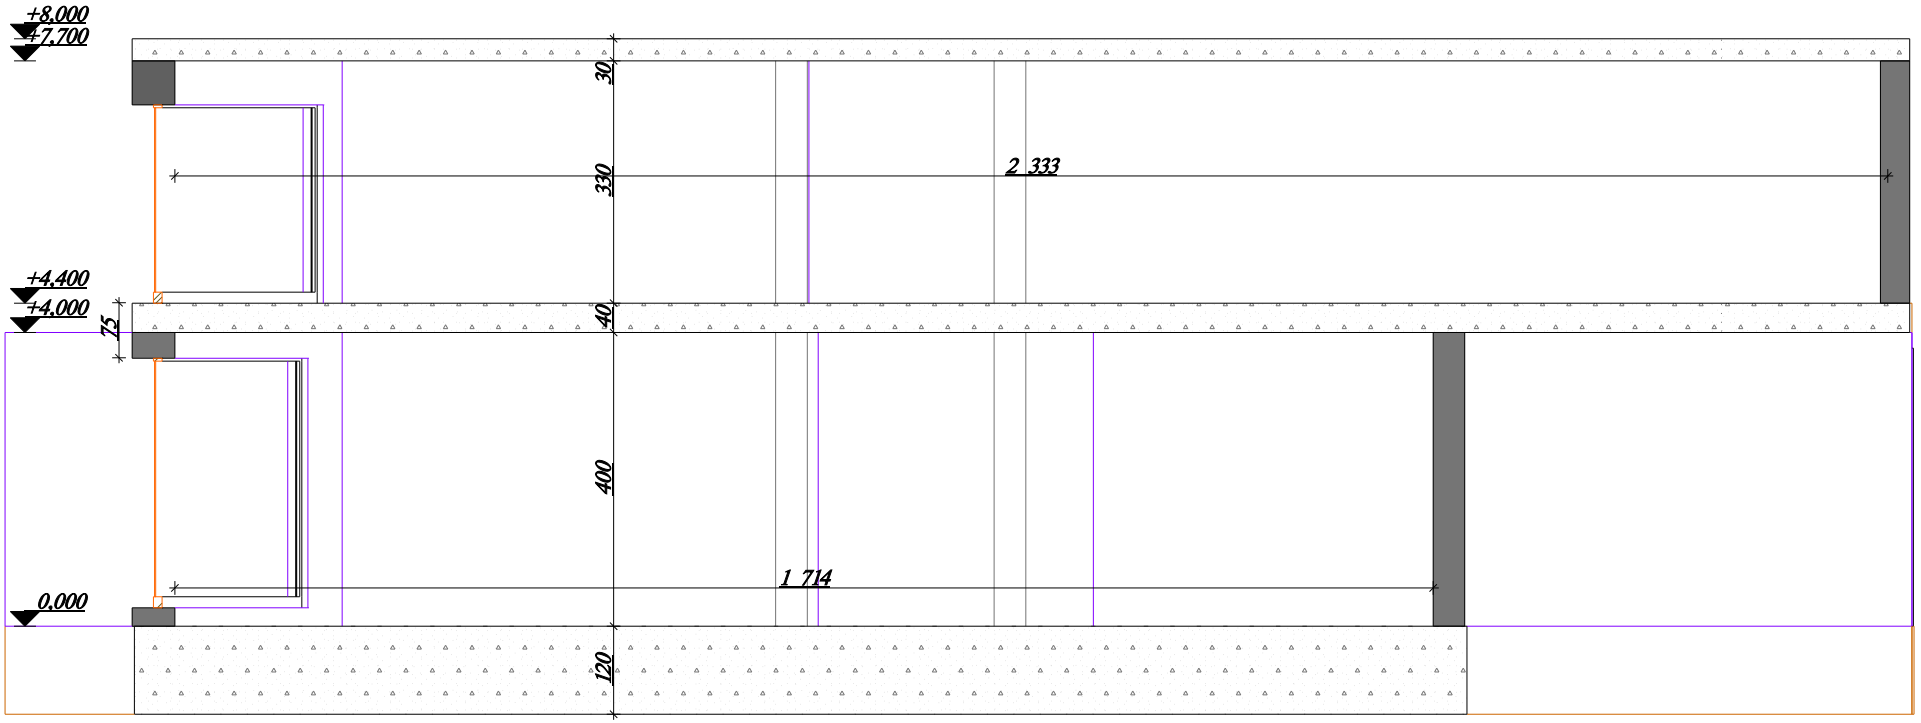

საკადასტრო გეგმა
484750
4626700
საპროექტო ფასადი
საპროექტო ფასადი
საპროექტო ფასადი
მასშტაბი 1:390
0 1 2
შენიბა-ნავებრობა,
ბინათბათი ნიჭბერი/საწოთლიანობა
მიწის ნაკვეთის საკადასტრო