საქართველოს რესპუბლიკა

ქ. თბილისის მერია

სსიპ ქ. თბილისის არქიტექტურის სამსახური

სამსახურის უფროსი

/ა. ბოჭოიძე/

ქ. თბილისში, ვაკე-საბურთალოს რაიონში,??? -ის

მიმდებარედ


ადგილობრივი თვითმმართველობის საკუთრებაში

დასარეგისტრირებელი 3579 კვ.მ მიწის ნაკვეთის

საფუძველი: „ადგილობრივი თვითმმართველობის შესახებ“
საქართველოს ორგანული კანონის 67-ე მუხლი

სიტუაციური სქემა


. 1:20000

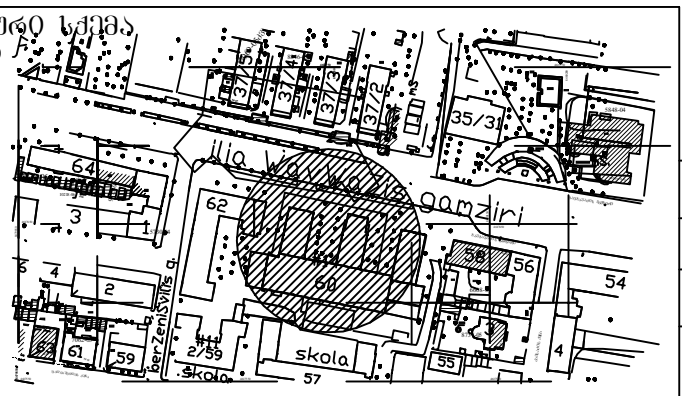

მიწის ნაკვეთის საზღვრების მომზადების და საინვესტიციო განჭოფილება		
განჭოფილების უფროსი		თ. ჯაფარიძე
მთვარი სპეციალისტი		
მიწის ნაკვეთის ფუნქცია და ქალაქმშენებლობითი პირობების პარამეტრები		

საპროექტო გენ - გეგმა მ. 1:500

ჭავჭავაძის გამზირი

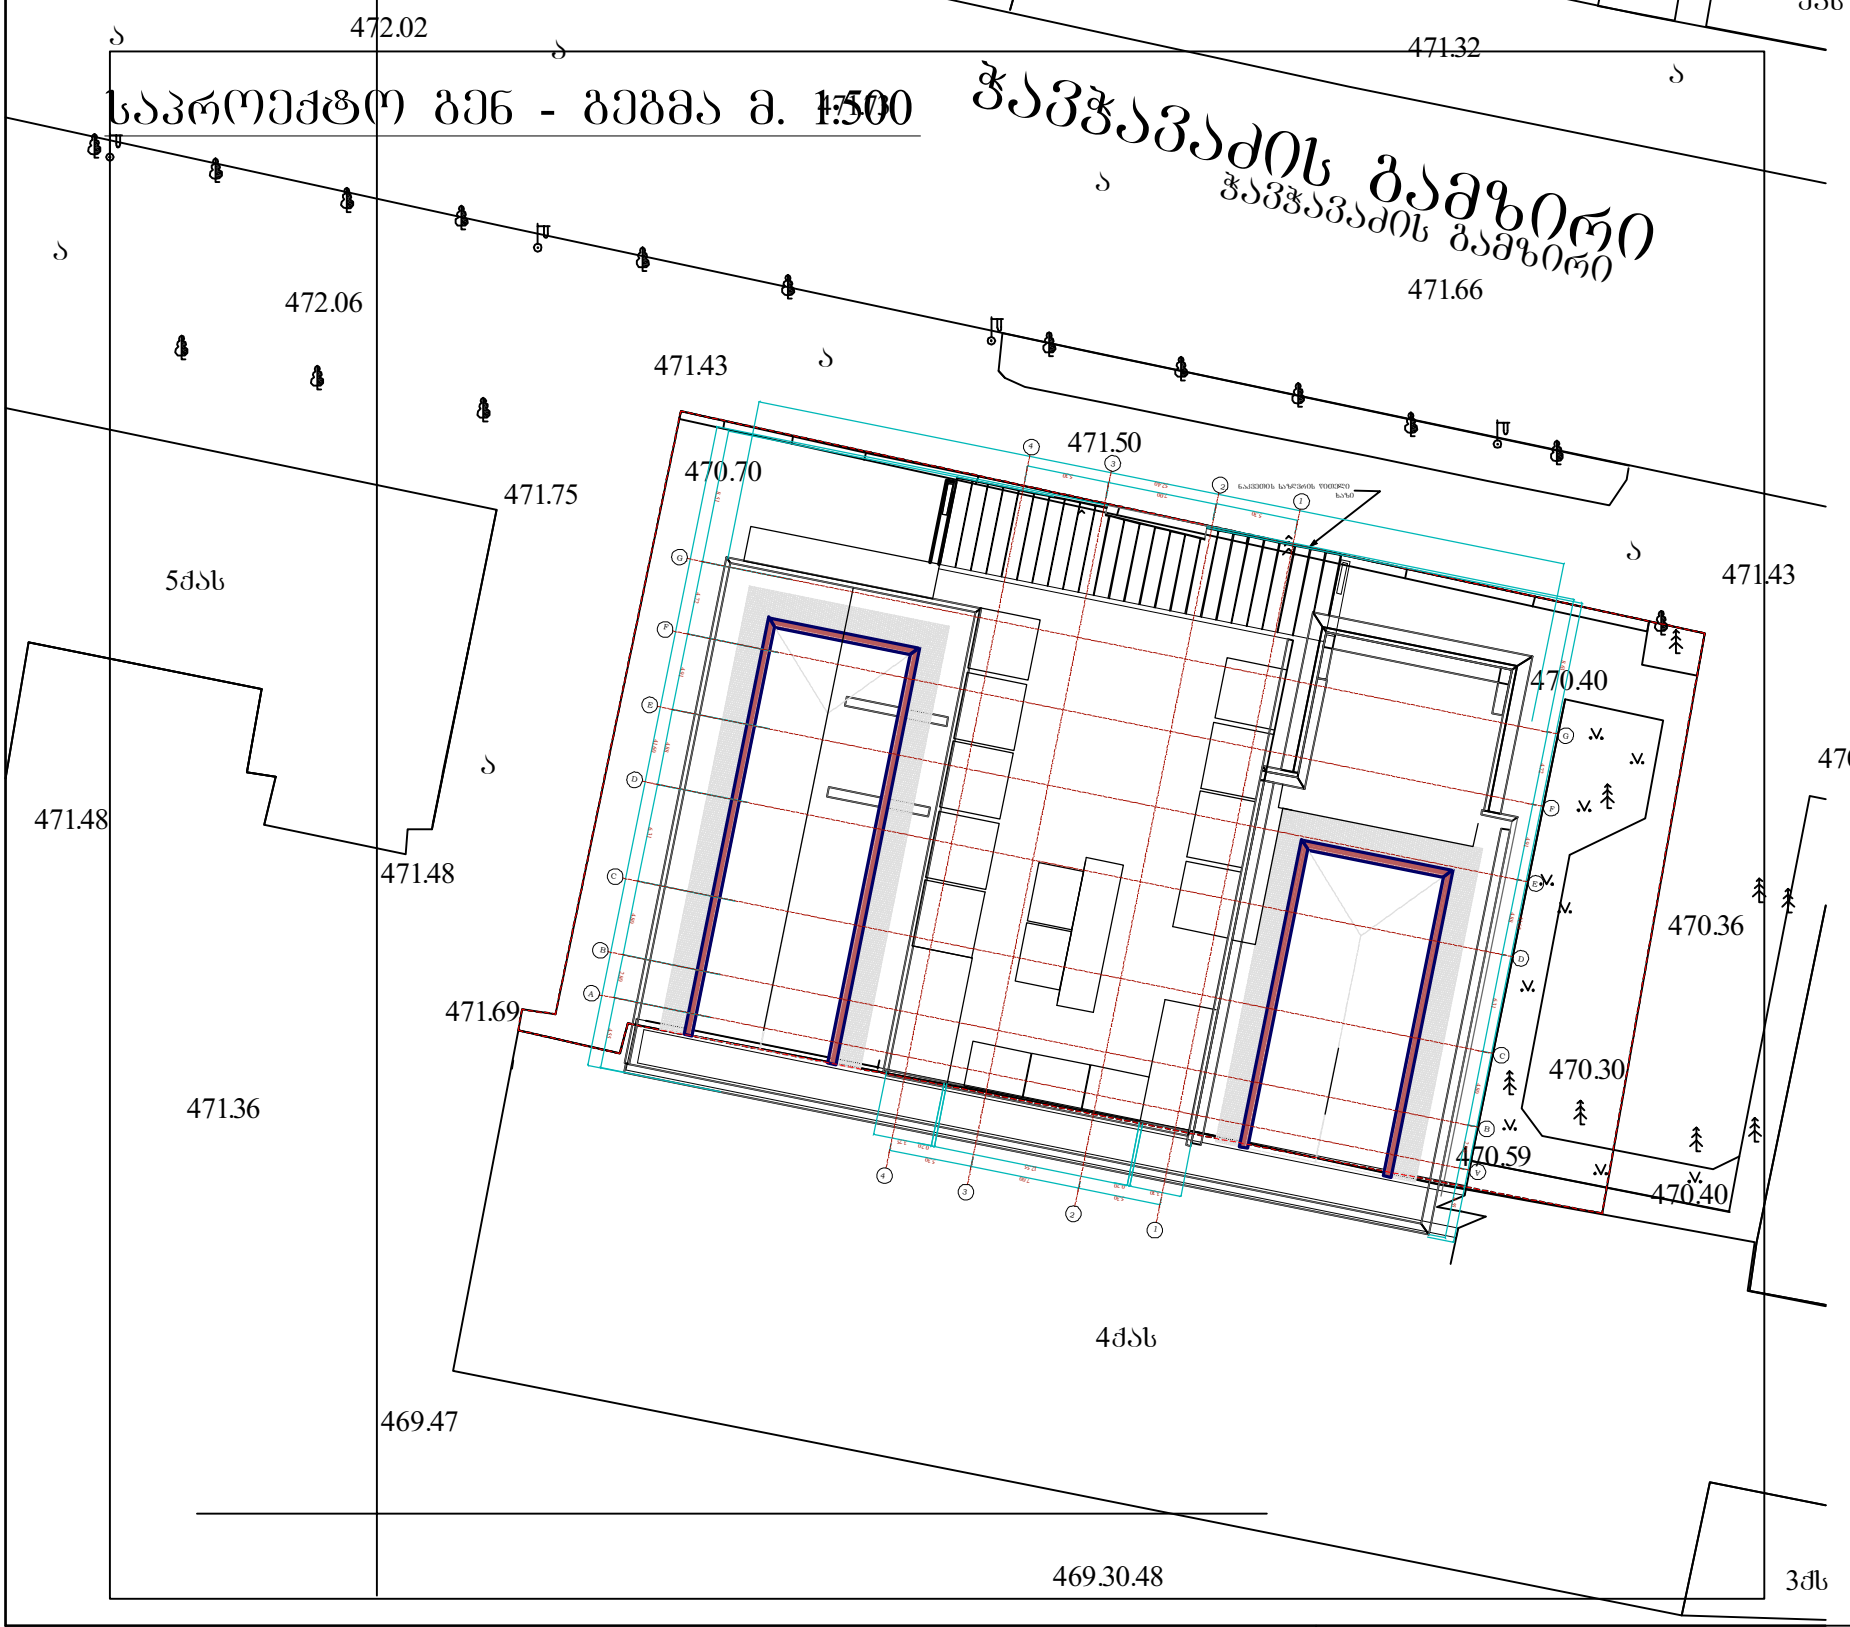

დამკვეთი: ლუიზა ჩუბინიძე

ფართობი: 2579 კვ.მ.

მისამართი: ილია ჭავჭავაძის№60; ნაკვეთი 03/025.

პირობითი აღნიშვნები

ქს	საცხ. სახლი	წყალგაყვანილობა	გაზი
ას	არასაცხ. სახლი	კანალიზაცია	ელ. ძაბელები
	ხის ღობე	სანიაღვრე	გათბობა
	ღობე	კავშირგაბმულობა	დრენაჟი
	ქვის კედელი კედელი		
	ელ. გადამცემი ხაზი		
	სატრანსფორმატორო ჯიხური		
	ხეები		

ფარდული
მშენებარე შენობა
ბენზოგასამართი
ფლატე
რეზერვუარი
გარე განათება
სამეთვალყურეო ჭები
UTM (საერთაშორისო) ნიხატების კოორდ.
აგებულობა, სისტემის სამუშაო კოორდ.
რკინიგზა

შპს „გეოდეზისტი 2009“	
დირექტორი	
კომპიუტერული დამუშავება	
შემსრულებელი	
მ. 1:500	