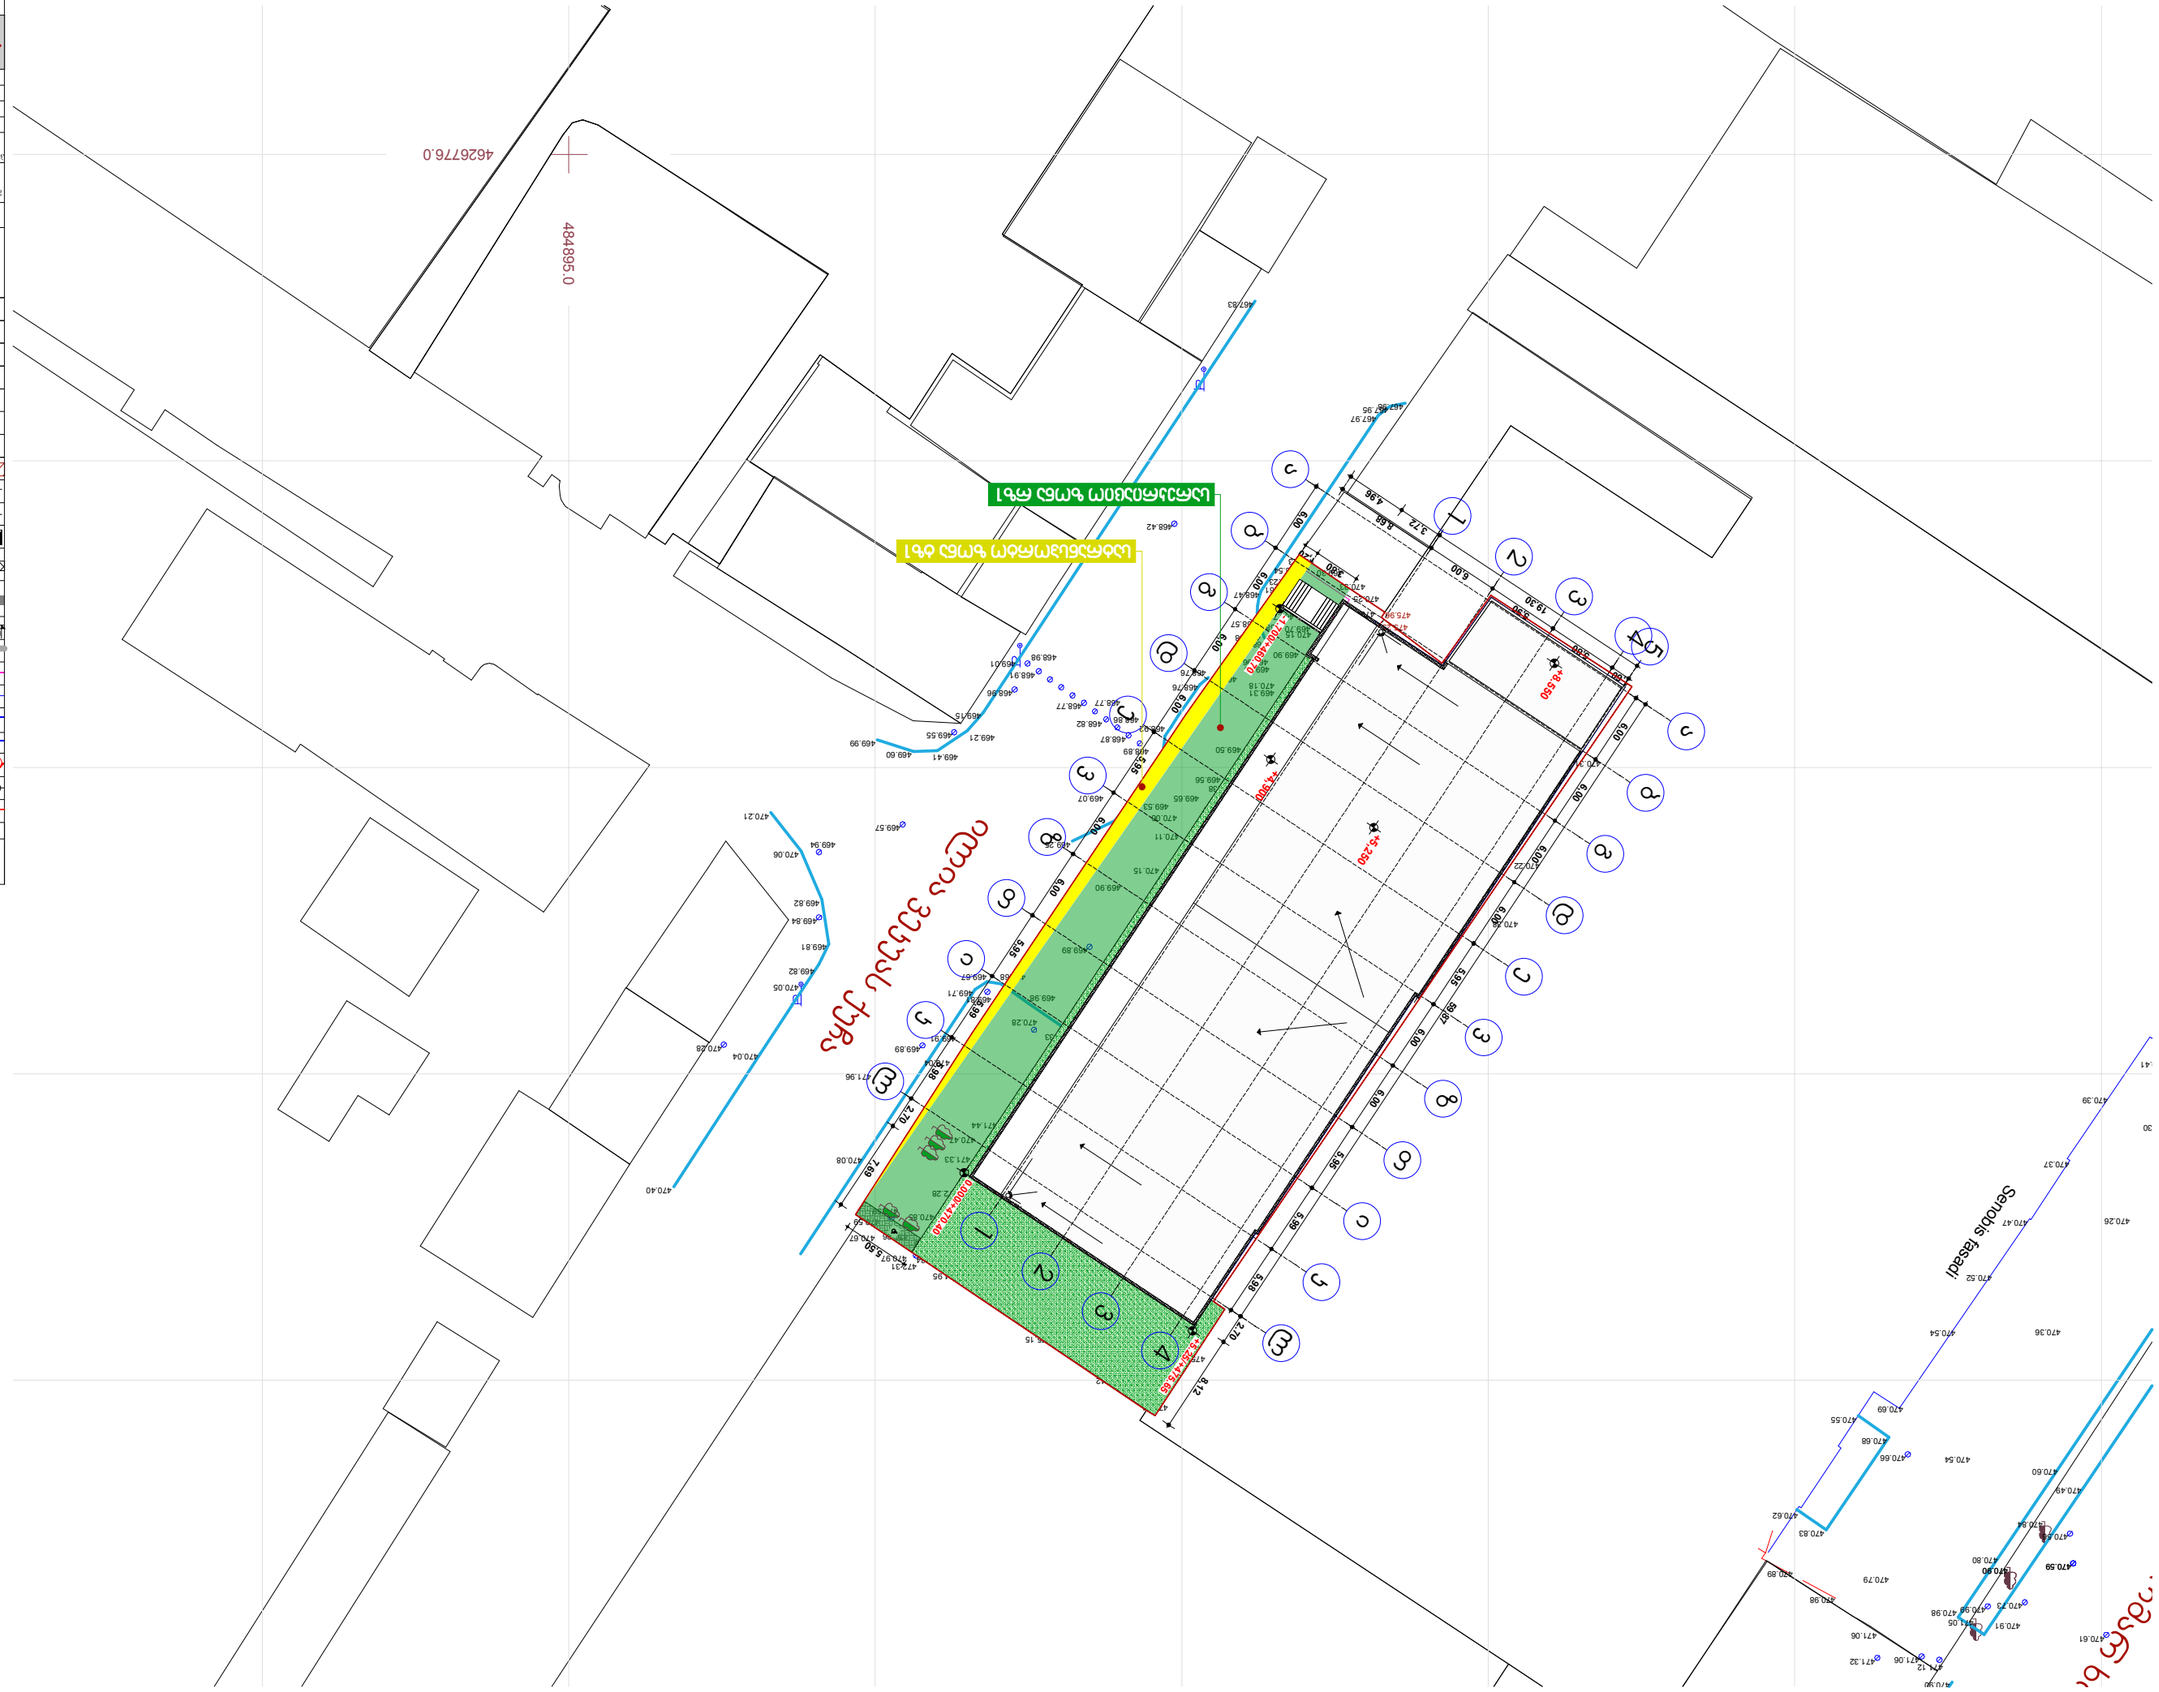

3-3

(i.m.n+36,00)

+13,950

გვარი ხელმოწერა

ექსპლიკაცია:

დირექტორი

ფურცელი

მისამართი

თანამდებობა

დამკვეთი

ფურცლები

მისამართი

თარიღი

ნახაზი

პროექტის სახელწოდება

ფორმატი

სტადია

თარიღი

მასშტაბი 1:100

არქიტექტორი ნ.კაპანაძე

A3

კონსტრუქტორი

მ.საველიძე

სავაჭრო ცენტრი/რეკონსტრუქცია

კ.არაბიძე

თბილისი, მარშალ გელოვანის #13

შპს.~ეს-ემ-ბი~
ID D205088545

ქ. თბილისი ომარ ხიზანიშვილის #13 საკ/კოდი 01.11.12.016.136

გასასვლელამდე სავალი მანძილი

საკადასტრო წითელი ხაზი

ნიშნული გეგმაზე

ჭრილის ხაზი

კედლის ცეცხლმედეგობის ხარისხი 1სთ

კედლის ცეცხლმედეგობის ხარისხი 2სთ

მისაწვდომი სვლა გეზი

ნიშნული ჭრილზე /ფასადზე 12 სარ.(ს.ზ.ნ +35,90)

გაძლიერებული ბეტონის კარკასი 2სთ ცეცხლმედეგობით

ბეტონის ბლოკის კედელი

შახტის აღმნიშვნელი 1 ღერძის ხაზი
პანდუსის დახრის აღმნიშვნელი

16%

სავაჭრო დაკავებულობა სვ

სახანძრო მილდგარი

გასასვლელი

ხელის ცეცხლმაქრები

საგანგებო ხმოვანი განგაშის
საკომუნიკაციო სისტემა

კვამლის ავტომატური აღმომჩენი

კვამლზე მორეაგირე მაუწყებელი

სახანძრო განგაშის ხელით
სამართავი კოლოფი

დაკავებულობის ჯგუფი დ.დ. 5 დაკავებულობის datvirtva სც -2

გასასვლელებს შორის მანძილი

1,20

3.80

5,50

6,00

6,00

6,00

6,00

5,95

6,00

6,00

5,95

5,99

5,98

8,68

6,00

5,90

5,80

1,60

6,00

6,00

6,00

6,00

5,95

6,00

6,00

5,95

5,99

5,98

2,70

7,69

59,87

2.70

8,12

4,96

3,72

19.30

467.98467.95

467.97

468.47

468.79

469.96

468.68

469.03

470.18

469.31

470.38

468.82

469.70 468.78

469.90

470.23

469.70
470.18
468.71

468.68

470.15

470.33 468.61
469.23

469.23

468.54 469.30

470.25

470.26
470.28

470.35

470.38

470.34

470.4956

470.455 470.47

470.46

470.51

470.38
469.56

469.50

468.57

468.76

469.99

469.41 469.60

469.21 469.55

469.15

469.01

468.60

467.83

468.89
468.87

470.21

470.06
469.94

469.84

469.57

469.82

469.81

468.86 468.82
468.77 468.77

469.53
469.65

470.29

470.06

470.11

470.15

470.47 469.90

470.36

470.41

469.89

470.32
470.33

469.98

470.04

469.91

469.71
469.68 469.67

470.28

469.81

469.89

468.92

468.76

469.25

468.42

468.98

469.07

468.91

468.96

470.22

470.38

470.31

470.08

470.59

470.67

470.97

470.86

472.31

470.59

471.20

470.85

470.47

473.99 473.69

474.32

474.54

474.73

474.68

474.87

474.95

471.11

471.16 471.44

471.96

472.43
471.33

473.89
472.28

473.93

473.76

472.34

470.40

470.04

469.82

470.28

470.05

475.42

475.19

475.15

474.98

475.23

475.27

475.35

475.36

475.32

475.26

475.29

475.44

471.05

470.90

470.84

470.56

470.59

470.73

470.61

470.99

471.12
471.06 471.32

470.98

470.90

470.91

470.49

470.60

470.80

471.06

470.98

470.89

470.62

470.83

470.68

470.55
470.69

470.54

470.52

470.47

470.37

470.39

470.30

470.41

470.26

470.36

470.54

470.79

470.66

475.96

475.25

475.27

475.23ილია vekuas ქუჩა

omar xizani

484895.0
4626776.0

შენობის ფასადი

1

q.a.

475.25 b

b

a

a

g

g

d

d

e

e

v

v

z

z

T

T

i

i

k

k

l

l

5

4

4

3

3

2

2

1

1

+5,250

+4,900

+8.550

-1.700/+46070

0.000/+470.40

+5.25/+475.65

სატრანსპორტო ზონა ტზ1

სარეკრიაციო ზონა რზ1

გენგეგმა

გენგეგმა

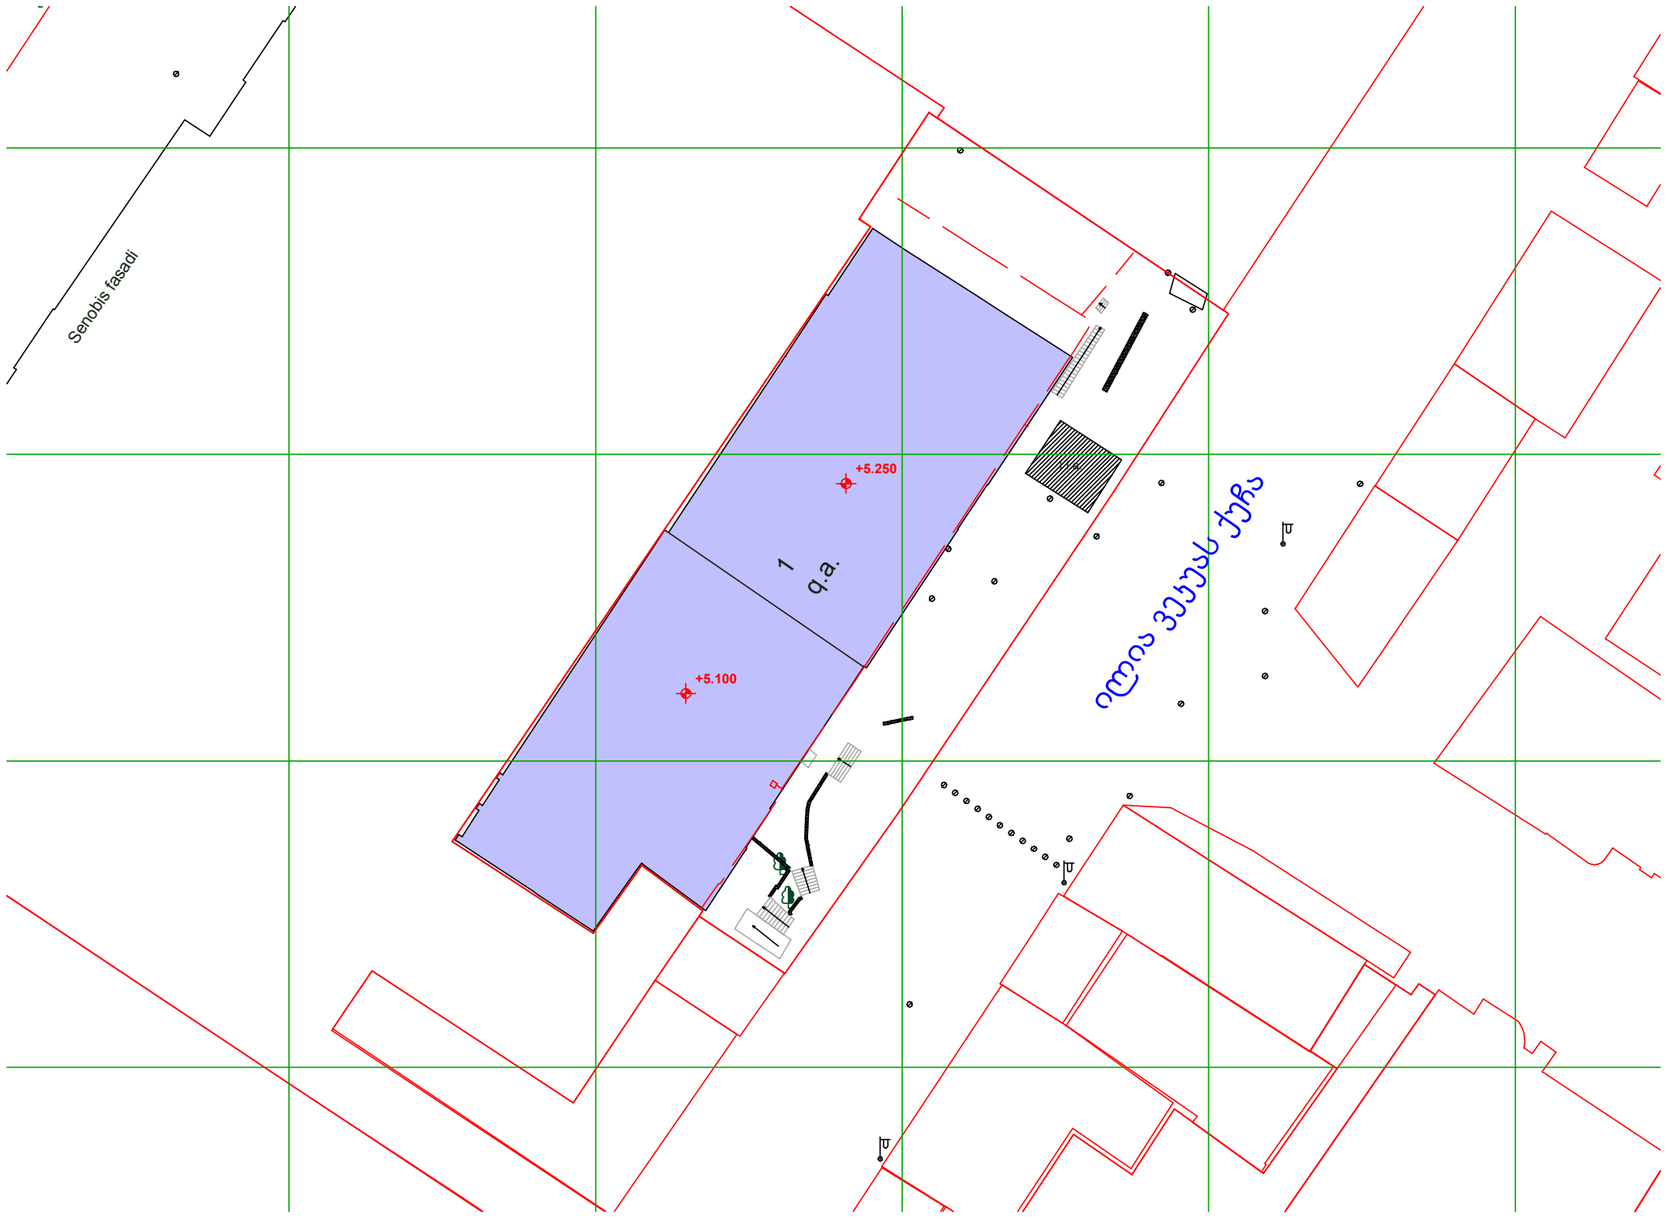

საპროექტო-საამშენებლო ფირმა			მისამართი: ქ. თბილისი, ომარ ხიზანიშვილის ქ. №13		
გარყოფილების უფროსი		ვ. ენუქიანი			
აზომა	ა. სოხაძე	ა. სოხაძე			
დახაზა		ვ. ენუქიანი			
მესაკუთრე		შპს "ეს-ემ-ბი"			
GEOLAND GeoLand.ge © GeoLand Ltd. 2018		შპს "ჯეოლენდი" თელ: 2-92-25-53 ეჯაილ: info@geoland.ge	მ: 1:500		23.02.2018

თბილისის არქიტექტურა

ქალაქ თბილისის მუნიციპალიტეტის საჯარო სამართლის იურიდიული პირი

GeoLand.ge © GeoLand Ltd. 2018
Tel: 2-92-25-53 e-mail:
info@geoland.ge www.geoland.ge

პირობითი აღნიშვნები

- მიწის ნაკვეთის საზღვრები
- შენობა
- 456000
- 4678900
- UTM სისტემის კოორდინატები
- 500 სიმაღლის ნიშნული
- ფოთლოვანი ხე
- ჭის ლუქი
- ელ. ბოძი
- გაზის მილი
- ასფალტის გზა
- კედელი

ტოპოგეგმა		

