დაგეგმარების მიზნის აღწერა

დაგეგმარების საფუძველი და მიზნები:

პროექტი მიზნად ისახავს დაბალი ინტენსივობის მრავალბინიანი საცხოვრებელი სახლის დაგეგმარებას, თანამედროვე გეგმარებითი და შენობა-ნაგებობების უსაფრთხოების ნორმების გამოყენებით.

მიწის ნაკვეთის მდებარეობა, აღწერა:

საპროექტო მიწის ნაკვეთი მდებარეობს ქ. თბილისში, კრწანისის 1 ჩიხის #17-ში (საკადასტრო კოდი 01.18.06.015.212) . ნაკვეთის ფართი არის 2009.0 კვ.მ

ნაკვეთს ჩრდილოეთის, სამხრეთისა და დასავლეთის მხრიდან ესაზღვრება კერძო საკუთრებაში არსებული მიწის ნაკევთები. ხოლო აღმოსავლეთით ესაზღვრება კრწანისის ჩიხი.

ქ. თბილისის გენ-გეგმის ფუნქციური ზონირების რუკის მიხედვით მიწის ნაკვეთს განესაზღვრა საცხოვრებელი ზონა 2, კოეფიციენტებით: კ1-0,5; კ2-0,8 და კ3-0,25.
ქ. თბილისის მერის 2013 წლის 01 მარტის #317 განკარგილებით გაიცა სპეციალური (ზონალური) შეთანხმება, მიწის ნაკვეთზე დაბალი ინტენსივობის მრავალბინიანი საცხოვრებელი სახლის განთავსების მიზნით.

პროექტის შინაარსი და აღწერა:

საპროექტო ტერიტორია ხასიათდება რთული რელიეფით, ქანობით ჩრდილოეთიდან სამხრეთის მიმართულებით საშუალოდ 28 %-იანი ქანობით.

საპროექტო შენობა ხუთსართულიანია, რომლის პირველ სართულზე განთავსებულია იზოლირებული ავტოსადგომები, 10 მანქანაზე. ხოლო დანარჩენ ოთხ სართულზე -საცხოვრებელი ბინები. სულ 20 ბინა.

პროექტის მიხედვით შენობის აბსოლუტური ნიშნული არის 441,00 მ, რომელიც შეესაბამება შენობის პირველი (პარკრების) სართულის + 0.00 ნიშნულს.
რთული რელიეფიდან გამომდინარე, შენობის გეგმარებითი სტრუქტურა შემდეგნაირად გადაწყვეტა: საცხოვრებელი ბინები განთავსდა სამხრეთის მხარეს, ხოლო ჩრდილოეთის მხარეს, სადაც რელიეფი ემიჯნება შენობას, მოეწყო კიბის უჯრედი, ლიფტის ჰოლი და კორიდორი.

შენობასთან სატრანსპორტო და საქვეითო კავშირი ხორციელდება კრწანისის ჩიხიდან. თითოეულ სართულზე განთავსებულია ხუთი საცხოვრებელი ბინა. ყველაზე პატარა ბინის ფართობი არის 45,6 კვ.მ, რომლის საერთო ოთახის ფართი 19,5 კვ.მ-ია. გაბარიტული ზომები: 610 სმ x 320 სმ. ყველაზე დიდი ბინის ფართია 69,7 კვ.მ
საცხოვრებელი სართულების მინიმალური სუფთა სიმაღლე პროექტის მიხედვით არის 3,0 მ.

შენობის ფასადების მოპირკეთება განხორციელდება პროექტის მიხედვით:

გარე კედლები შეივსება სამშენებლო ბლოკით. ფასადების გარე ზედაპირის ძირითადი ნაწილი დამუშავდება ტექნოლოგიურად მაღალი ხარისხის ზედაპირის მისაღწევად. (შელესვის, გრუნტის და სტრუქტურული ტექსტურის მქონე, მაღალხარისხიანი საღებავით),
პროექტი ითვალისწინებს ტერიტორიის კეთილმოწყობას და გამწვანებას.

პროექტის ძირითადი სტრუქტურული სისტემის აღწერა:

შენობის სტრუქტურას წარმოადგენს საძირკვლის გაძლიერებული ბეტონის ფილაზე დაფუძნებული სტრუქტურული ჩარჩო. შენობის კონსტრუქციული სქემა კარკასულია, რკინა-ბეტონის მონოლითური, რიგელიანი კარკასით და მონოლითური გადახურვის ფილებით.

შენობის სახურავი ბრტყელია, თბო და ჰიდროიზოლაციის დამცავი ფენით და წყლის გადაყვანისთვის აუცილებელი მცირე ქანობებით.

დაგეგმარებისათვის გამოყენებული კანონმდებლობის აღწერა:

მრავალბინიანი საცხოვრებელი სახლის და საპროექტო მიწის ნაკვეთის დაგეგმარებისათვის გამოყენებულია:

საქართველოს მთავრობის დადგენილება #41; ტექნიკური რეგლამენტი „შენობა-ნაგებობების უსაფრთხოების წესები“.
საქართველოს მთავრობის დადგენილება #57; მშენებლობის ნებართვის გაცემის წესისა და სანებართვო პირობების შესახებ
ქ. თბილისის საკრებულოს 2009 წლის 27 მარტის გადაწყვეტილება #4-13 "ქ. თბილისის ტერიტორიის გამოყენებისა და განაშენიანების რეგულირების წესები".

	მიწის ნაკვეთის საკადასტრო საზღვარი
+0.00	არქიტექტურული ნიშნული
1	ჭრილის ხაზი
ა	ღერძის ხაზი
N	ჩრდილოეთის აღმნიშვნელი ნიშანი
	ბეტონის ბლოკის წყობა
	რკინა ბეტონის სტრუქტურული ელემენტი: სვეტი, კოჭი, დიაფრაგმა, ფილა 2 სთ-ზე მეტი ცეცხლმედეგობით.
	ღიობი ფილაში
	მისაწვდომი სვლაგეზი
	გასასვლელამდე სავალი მანძილი
	დამხმარე დანიშნულების ჯგუფი - დს
	საცხოვრებელი დანიშნულების ჯგუფი - სც-2
	ველდლის ცეცხლმედეგობა (ერთსაათიანი)
	ველდლის ცეცხლმედეგობა (ორსაათიანი)

	სიმბოლოს სახელწოდება
	სახანძრო მილდგარი
	სახანძრო-სამაშველო სამსახურის მიერ გამოსაყენებელი მისაერთებელი - ჰიდრანტი
	ხელის ცეცხლსაქრობი
	სახანძრო განგაშის ღილაკი
	ჯვამლის ავტომატური აღმომჩენი
	ჯვამლზე მორეაგირე მაუწყებელი
	საევაკუაციო გასასვლელის მაჩვენებელი

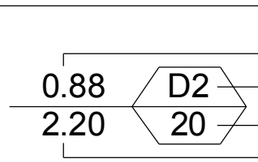

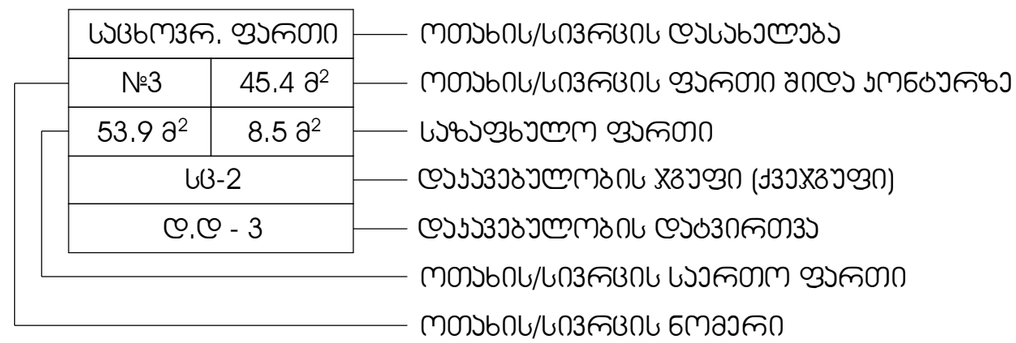

შენობა-ნაგებობის უსაფრთხოების წესებთან შესაბამისობის ანალიზი

გამოყენებული წესები - **„შენობა-ნაგებობის უსაფრთხოების წესები“**

ჩამოთვალეთ შენობის დაკავებულებები და აღწერეთ თითოეული გამოყენება
1. დამხმარე ჯგუფი დს (კერძო ავტოსადგომები ±0.00 ნიშნულზე)
2. საცხოვრებელი ჯგუფი სც-2 (საცხოვრებელი ბინები +3.00, +6.30, +9.60 და +12.90 ნიშნულებზე)

კონსტრუქციის ტიპი:	
განსაზღვრეთ კონსტრუქციის არსებული შენობისთვის: მაგალითი: II-A, II-B, V-A, V-B	
განსაზღვრეთ კონსტრუქციის ტიპი ახალი შენობისთვის: მაგალითი: II-A, II-B, V-A, V-B	**I-B მიწის ზემოთ 5 სართული**
შერეული კონსტრუქციის შემთხვევაში მიუთითეთ ტიპები, რომელიც გამოყენებული იქნება, განსაზღვრეთ ტიპები და მათი მდებარეობა:	

სიმაღლის შეზღუდვები ცხრილი 503 -ის მიხედვით		
დაკავებულობები	**დასაშვები სართულიანობა**	**შემოთავაზებული სართულიანობა**
1. დამხმარე ჯგუფი დს	**5 სართული**	**1 სართული**
2. საცხოვრებელი ჯგუფი სც-2	**11 სართული**	**4 სართული**
	დასაშვები სიმაღლე	**შემოთავაზებული სიმაღლე**
შენობის საერთო სიმაღლე =	**48.8**	**18.20**
მიწის ზემოთ სართულის რაოდენობა =		**5**
მიწის დონის ქვედა სართულის რაოდენობა =		**-**

ფართობის შეზღუდვები ცხრილი 503 -ის მიხედვით			
დაკავებულობები		**დასაშვები ფართობი კვ.მ.**	**შემოთავაზებული ფართობი კვ.მ.**
1. დამხმარე ჯგუფი დს (კერძო ავტოსადგომები)	**±0.00**	**3300**	**246.8**
2. საცხოვრებელი ჯგუფი სც-2 (საცხოვრებელი ბინები)	**+3.00**	**შეუზღუდავი**	**317.2**
3. საცხოვრებელი ჯგუფი სც-2 (საცხოვრებელი ბინები)	**+6.30**	**შეუზღუდავი**	**317.2**
4. საცხოვრებელი ჯგუფი სც-2 (საცხოვრებელი ბინები)	**+9.60**	**შეუზღუდავი**	**317.2**
5. საცხოვრებელი ჯგუფი სც-2 (საცხოვრებელი ბინები)	**+12.90**	**შეუზღუდავი**	**317.2**
იატაკის საერთო ფართობი =		**1515.6**	
იატაკების რაოდენობა =		**5 - მიწის დონის ზედა**	
შენობის საერთო ფართობი =		**1515.6 + 62.2 (±0.00 ნიშნ) + 59.0 (+3.00 ნიშნ) + 59.0 (+6.30 ნიშნ) + 59.0 (+9.60 ნიშნ) + 59.0 (+12.90 ნიშნ) + 27.0 (+16.20 ნიშნ) = 1840.8**	

გარე კედლის ცეცხლმედეგობისა და ღიობისადმი მოთხოვნები ცხრილების 602-ის და 705.8 -ის მიხედვით									
გარე კედელი	**ხანძარსაწინააღმდეგო მანძილი** (მეტრი)	**ცეცხლმედეგობის ხარისხი** (საათი)		**კედლის ღიობების ფართობი** (კედლის %)					
		მოთხოვნილი	**გათვალისწინებული**	**დასაშვები**			**გათვალისწინებული**		
				დაცული	**დაუცველი საშხეფებით**	**დაუცველი**	**დაცული**	**დაუცველი საშხეფებით**	**დაუცველი**
“1-6” ღერძებში	9-ზე მეტი	0	0	შეუზღუდავია	შეუზღუდავია	**შეუზღუდავია**	-	-	**აკმაყოფილებს**
“ა-დ“ ღერძებში	9-ზე მეტი	0	0	შეუზღუდავია	შეუზღუდავია	**შეუზღუდავია**	-	-	**აკმაყოფილებს**
„6-4“ ღერძებში	9-ზე მეტი	0	0	შეუზღუდავია	შეუზღუდავია	**შეუზღუდავია**	-	-	**აკმაყოფილებს**

„4-1“ ღერძებში	4.57 (მინიმალური)	1	1	75%	75%	**25%**	-	-	**4 %**
„გ-ა“ ღერძებში 0.00 ნიშნულზე	6.60 (მინიმალური)	1	1	შეუზღუდავია	შეუზღუდავია	**45%**	-	-	**0**
„გ-ა“ ღერძებში ზედა ნიშნულებზე	5.10 (მინიმალური)	1	1	75%	75%	**25%**	-	-	**21%**

ხანძრისაგან დაცვის სისტემებისადმი მოთხოვნები									
დაკავებულობები/სივრცეები/გასასვლელი საშუალებები	ავტოსაშხეფი სისტემა	ალტერნატიული ავტომატური ცეცხლსაქრობი სისტემა	სახანძრო განგაშისა და ცეცხლაღმომჩენი სისტემები	სახანძრო მილდგარების სისტემები	კვამლის საკონტროლო სისტემები	ხელის ცეცხლმაქრები	საევაკუაციო განგაშის სისტემები	ხანძრის მართვის ცენტრი	სახანძრო-სამაშველო სამსახურის მიერ გამოსაყენებელი მისაერთებელი
დამხმარე ჯგუფი დს (კერძო ავტოსადგომები)	-	–	-	-	-	-	–		
საცხოვრებელი ჯგუფი სც-2	-	–	კვამლზე მორეაგირე მაუწყებლის მოწყობილობები	-	-	-	–		
კიბის უჯრედები	-	–		კი	-	-	–		
დერეფნები	-	-	სახანძრო განგაშის ხელით სამართავი კოლოფები	-	-	-	-		კი (ეზოში)
ლიფტის ფოიე	-	–	კვამლის ავტომატური აღმომჩენი	-	-	-	–		
ლიფტის სამანქანო	-	-	კვამლის ავტომატური აღმომჩენი	-	-	-	-		

განიავებისადმი მოთხოვნები		
დაკავებულობები/სივრცეები/გასასვლელი საშუალებები	ბუნებრივი განიავება	ხელოვნური განიავება
დამხმარე ჯგუფი დს (კერძო ავტოსადგომები)	კი	-
საცხოვრებელი ჯგუფი სც-2 (ბინები)	კი	-
კიბის უჯრედი	კი	-
ლიფტის შახტა	კი	-
დერეფანი	კი	კი

თითოეული სართულიდან და სივრციდან გასასვლელი საშუალება									
სართულები	დაკავებულობა და დაკავებულობის დატვირთვის ჯამური მაჩვენებელი	მოთხოვნილი გასასვლელების/გასასვლელთან მისადგომის რაოდენობა	გათვალისწინებული გასასვლელების/გასასვლელთან მისადგომის რაოდენობა და ტიპი	გასასვლელი საშუალებების სიგანე (მეტრი)					
				გზა-კიბეები		დერაფანი,		გასასვლელის გზა-კარი	
				მოთხოვნილი	გათვალისწინებული	მოთხოვნილი	გათვალისწინებული	მოთხოვნილი	გათვალისწინებული (თავისუფალი)
±0.00 ნიშნულზე	დამხმარე ჯგუფი დს (კერძო ავტოსადგომები) ს.დ.დ. 10	1 (თითოეულს)	1 (გზა-კარი) (თითოეულს)	-	-	-	-	0.82	0.82
+3.00 ნიშნულზე	საცხოვრებელი ჯგუფი სც-2 (საცხოვრებელი ბინები)	1	1 (გზა-კარი)	-	-	-	-	0.82	0.88
+3.00 ნიშნულზე სართულს ს.დ.დ. 17		1	1 (გზა-კიბე)	1.10	1.36	1.20	1.40 (მინიმალური)	0.82	0.88
+6.30 ნიშნულზე	საცხოვრებელი ჯგუფი სც-2 (საცხოვრებელი ბინები)	1	1 (გზა-კარი)	-	-	-	-	0.82	0.88

+ 6.30 ნიშნულზე სართულს ს.დ.დ. 17		1	1 (გზა-კიბე)	1.10	1.36	1.20	1.40 (მინიმა ლური)	0.82	0.88
+9.60 ნიშნულზე	საცხოვრებელი ჯგუფი სც-2 (საცხოვრებელი ბინები)	1	1 (გზა-კარი)	-	-	-	-	0.82	0.88
+ 9.60 ნიშნულზე სართულს ს.დ.დ. 17		1	1 (გზა-კიბე)	1.10	1.36	1.20	1.40 (მინიმა ლური)	0.82	0.88
+12.90 ნიშნულებზე	საცხოვრებელი ჯგუფი სც-2 (საცხოვრებელი ბინები)	1	1 (გზა-კარი)	-	-	-	-	0.82	0.88
+ 12.90 ნიშნულზე სართულს ს.დ.დ. 17		1	1 (გზა-კიბე)	1.10	1.36	1.20	1.40 (მინიმა ლური)	0.82	0.88

წყალსადენი სისტემის ფიქსირებული მოწყობილობების რაოდენობა-საცხოვრებელი ჯგუფი სც-2 ქვეჯგუფი

ცხრილი 1602.1-ის მიხედვით

სართულები	საცხოვრებელი ერთეულები	ფიქსირებული მოწყობილობები									
		უნიტაზი (ერთ საცხოვრებელ ერთეულზე)		ტუალეტის ხელსაბანები (ერთ საცხოვრებელ ერთეულზე)		აბაზანა/შხაპი (ერთ საცხოვრებელ ერთეულზე)		სამზარეულოს ნიჟარა (ერთ საცხოვრებელ ერთეულზე)		ავტომატური სარეცხი მანქანის მისაერთებელი	
		მოთხოვნილი რაოდენობა	ქვედაწევრის	მოთხოვნილი რაოდენობა	ქვედაწევრის	მოთხოვნილი რაოდენობა	ქვედაწევრის	მოთხოვნილი რაოდენობა	ქვედაწევრის	მოთხოვნილი რაოდენობა (მცირე ზომის 20 სმ-ზე ნაკლები)	ქვედაწევრის (მცირე ზომის 20 სმ-ზე ნაკლები)
+3.00 ნიშ.	ბინები №1; №2; №3; №4; №5;	1	1	1	1	1	1	1	1	1	1
+6.30 ნიშ.	ბინები №6; №7; №8; №9; №10;	1	1	1	1	1	1	1	1	1	1
+9.60 ნიშ.	ბინები №11; №12; №13; №14; №15	1	1	1	1	1	1	1	1	1	1
+12.90ნიშ	ბინები №16; №17; №18; №19; №20	1	1	1	1	1	1	1	1	1	1





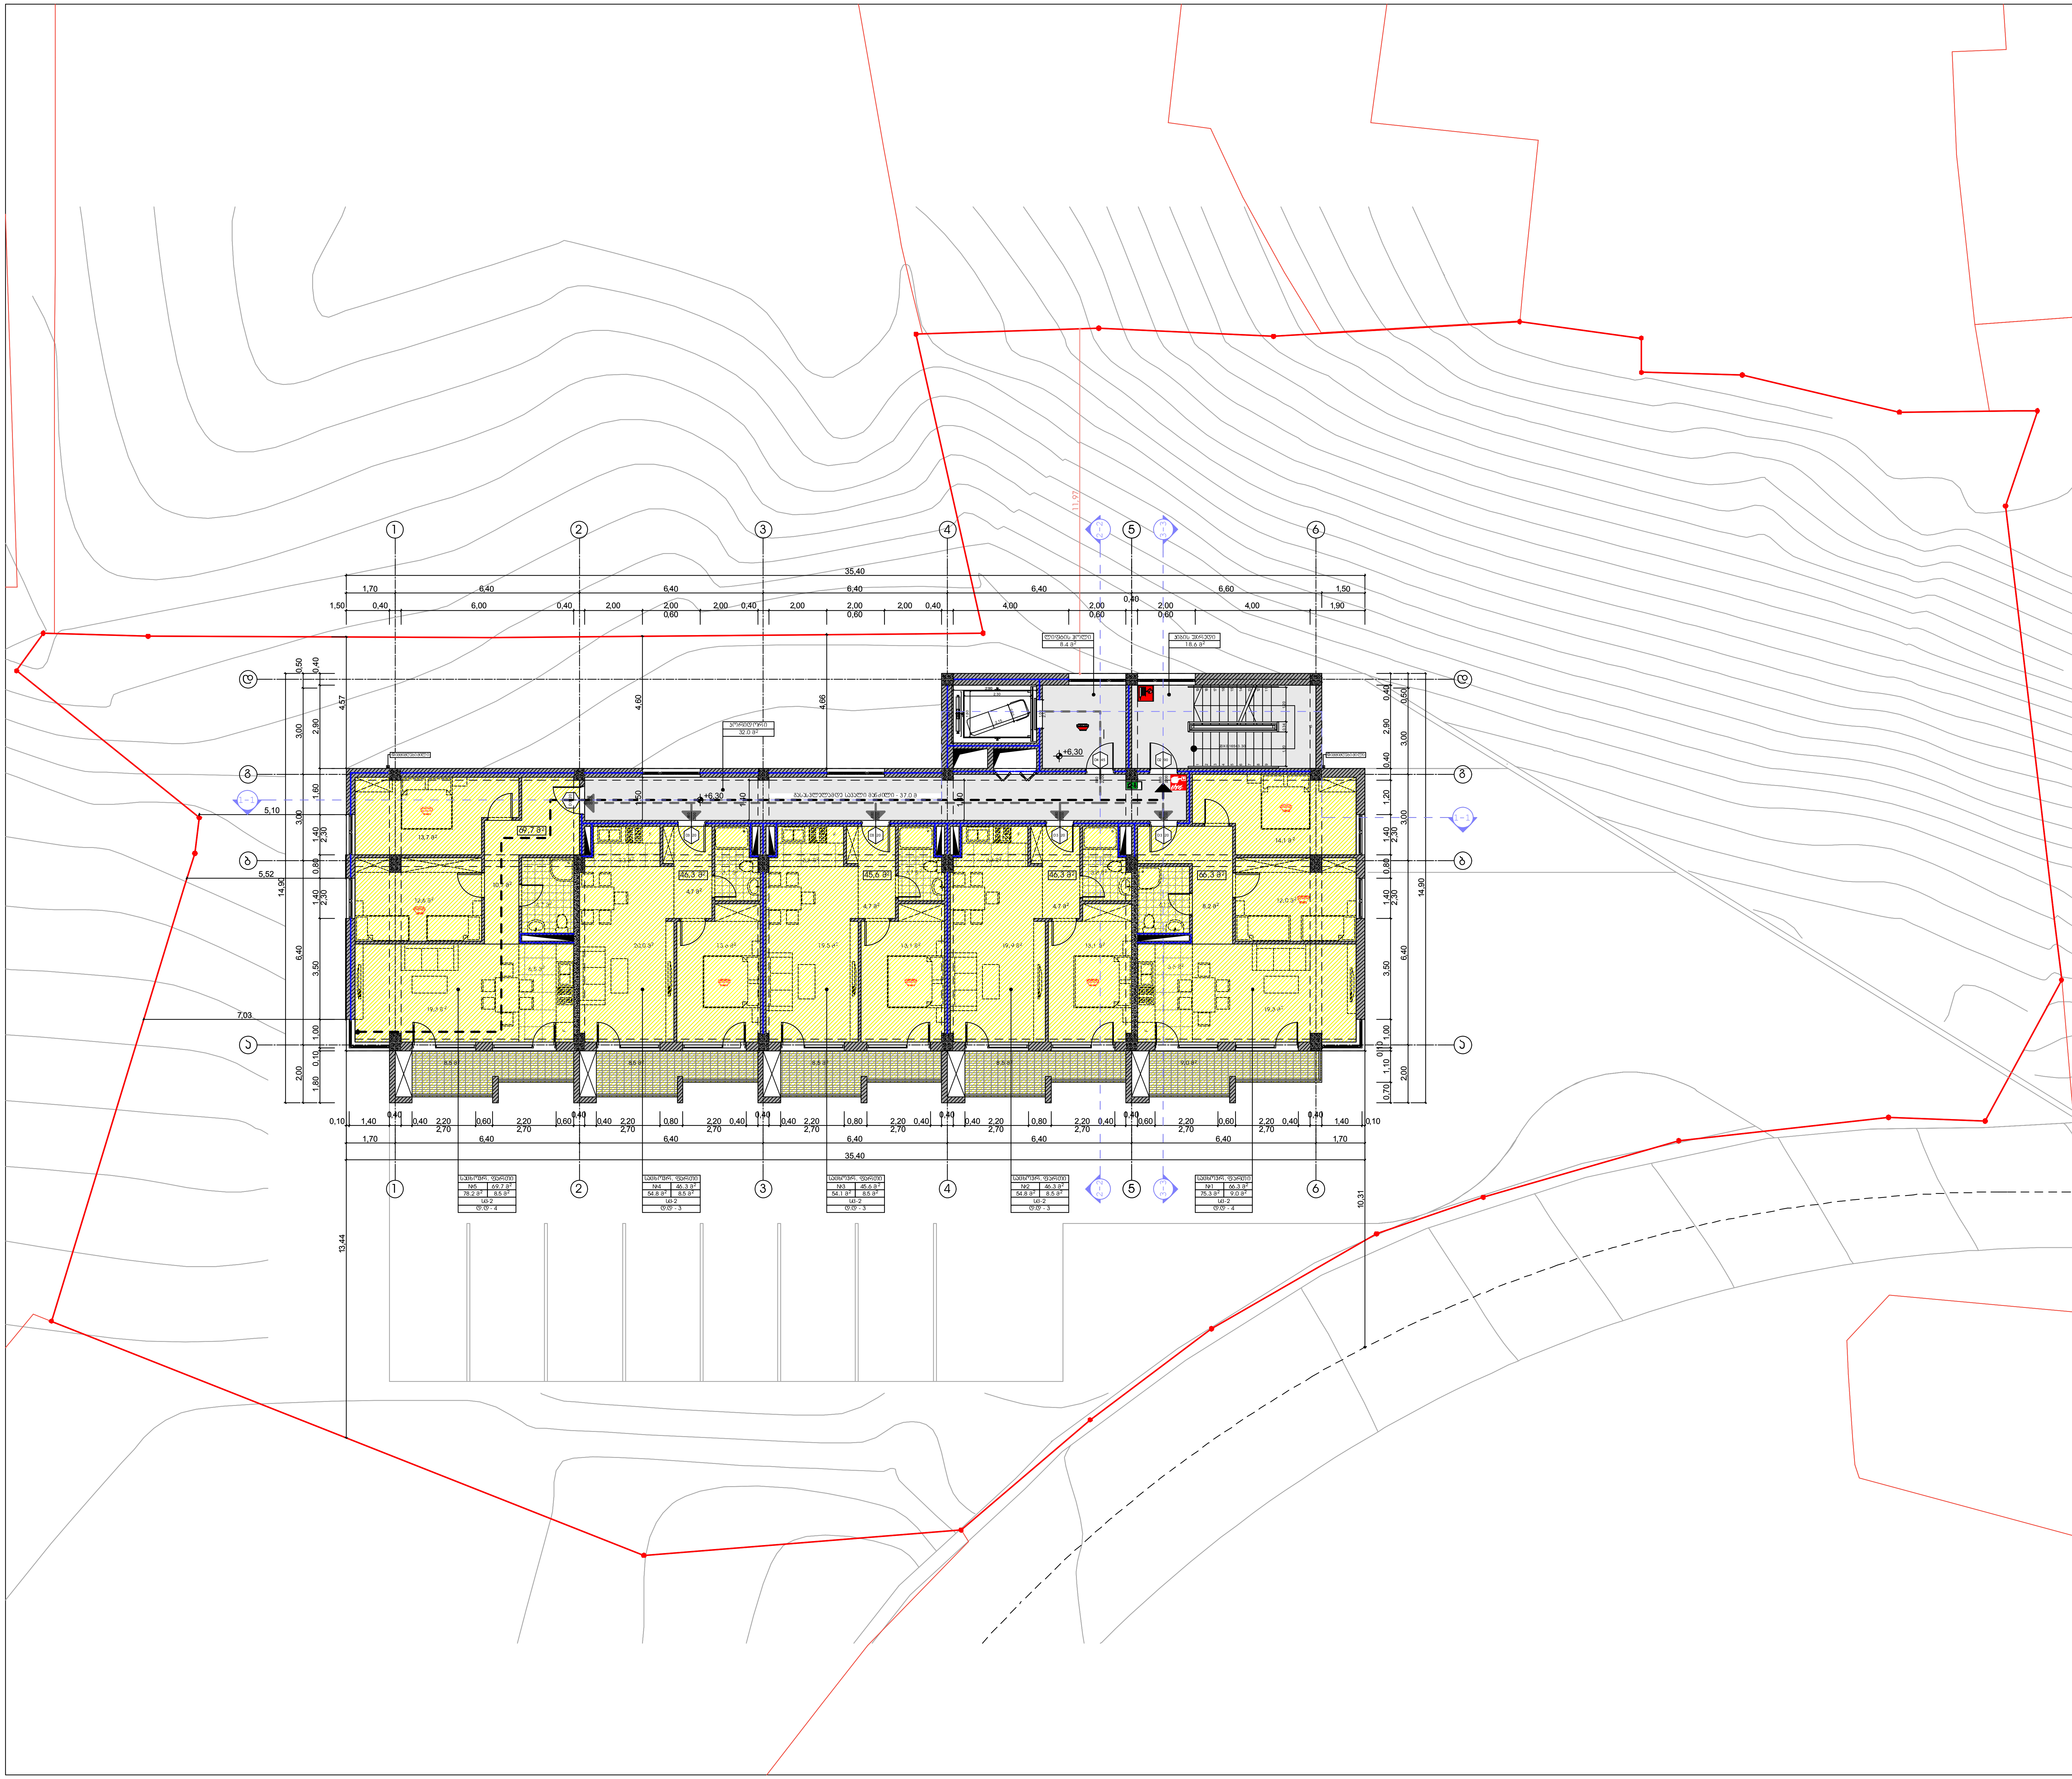

პირობითი ნიშნები

	მიწის ნაკვეთის საკადასტრო საზღვარი
+0.00	არქიტექტურული ნიშნული
	ჭრილის ხაზი
	ღერძის ხაზი
N	ჩრდილოეთის აღმნიშვნელი ნიშანი
	ბეტონის ბლოკის წყობა
	რკინა ბეტონის სტრუქტურული ელემენტი: სვეტი, კოჭი, დიაფრაგმა, ფილა 2 სთ-ზე მეტი ცეცხლმედეგობით.
	ღიობი ფილაში
	მისაწვდომი სვლაგზი
	გასასვლელამდე სავალი მანძილი
	დამხმარე დაკავებულობის ქვეჯგუფი - დს
	საცხოვრებელი დაკავებულობის ქვეჯგუფი - სც-2
	კედლის ცეცხლმედეგობა (ერთსაათიანი)
	კედლის ცეცხლმედეგობა (ორსაათიანი)

0.88 / 2.20 — D2 / 20
- კარის თავისუფალი სიგანე
- კარის ნომერი
- ხანძარმედეგობა (წთ)
- კარის თავისუფალი სიმაღლე

საცხოვრ. ფართი	
№3	45.4 მ²
53.9 მ²	8.5 მ²
სც-2	
დ.დ - 3	

- ოთახის/სივრცის დასახელება
- ოთახის/სივრცის ფართი შიდა კონტურზე
- საზაფხულო ფართი
- დაკავებულობის ჯგუფი (ქვეჯგუფი)
- დაკავებულობის დატვირთვა
- ოთახის/სივრცის საერთო ფართი
- ოთახის/სივრცის ნომერი

	სიმბოლოს სახელწოდება
	სახანძრო მილდგამი
	სახანძრო-სამაშველო სამსახურის მიერ გამოსაყენებელი მისაერთებელი - ჰიდრანტი
	ხელის ცეცხლსაქრობი
	სახანძრო განგაშის ღილაკი
	კვამლის ავტომატური აღმომჩენი
	კვამლზე მორეაგირე მაუწყებელი
	საევაკუაციო გასასვლელის მაჩვენებელი

პროექტის სახელწოდება

დაბალი ინტენსიობის მრავალბინიანი საცხოვრებელი სახლი
მის.: ქ. თბილისი, კრწანისის ჩიხი I №17
ნაკვეთის საკადასტრო № 01.18.06.015.212

შპს "ეპიკ დიზაინი"
მის.: ქ. თბილისი, მაზნიაშვილის ქ. №4
საიდენტიფიკაციო კოდი: 404466289

თანამდებობა	გვარი	ხელმოწერა	თარიღი
დირექტორი	ნ. სიხარულიძე		
პრ. ავტორები	ნ. სიხარულიძე		
	ა. ჯობავა		
მასშტაბი	1:100	III სართულის გეგმა +6.30 ნიშნულზე	
თარიღი			
სტადია		ფურცლები	ფურცელი
პროექტი		18	A-05




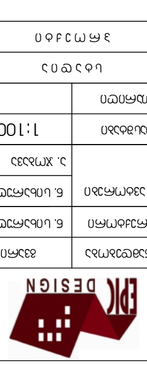




















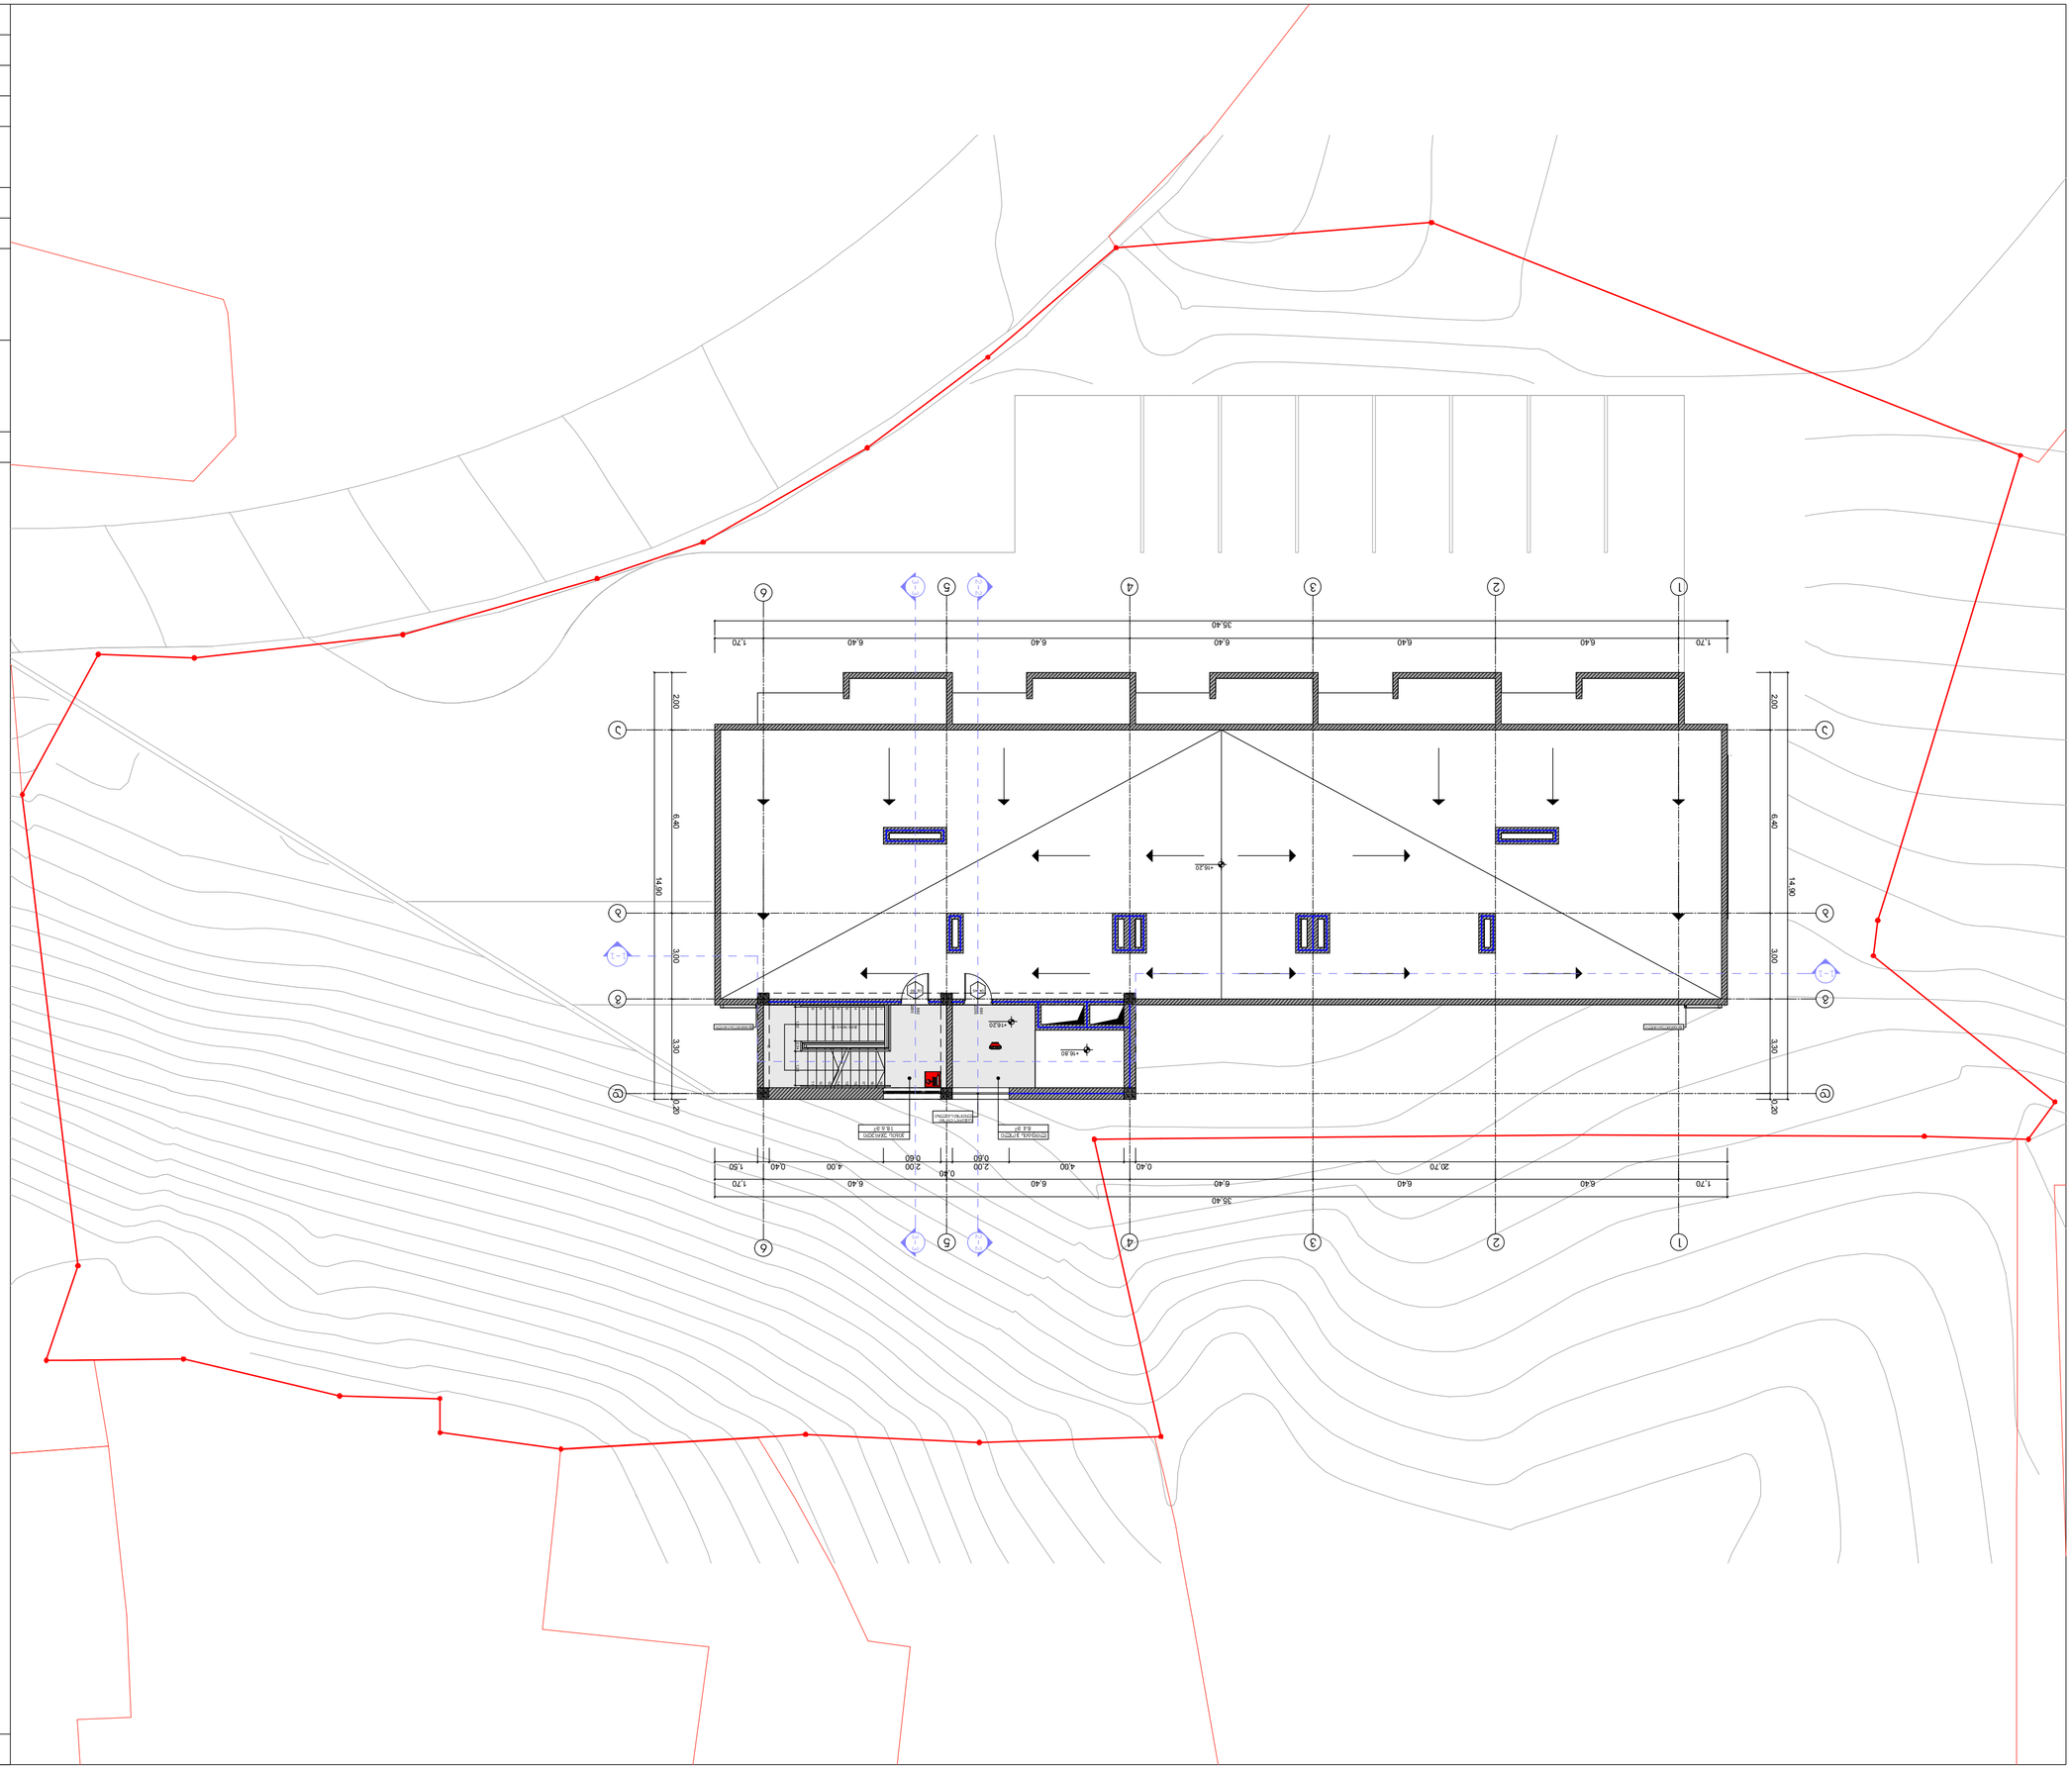
1
2
3
4
5
6
35.40
1.70
6.40
20.70
0.40
2.00
0.60
4.00
0.20
14.90
6.40
3.00
3.30
+16.20
+14.80
+14.25
+14.80





ჭრილი 1-1

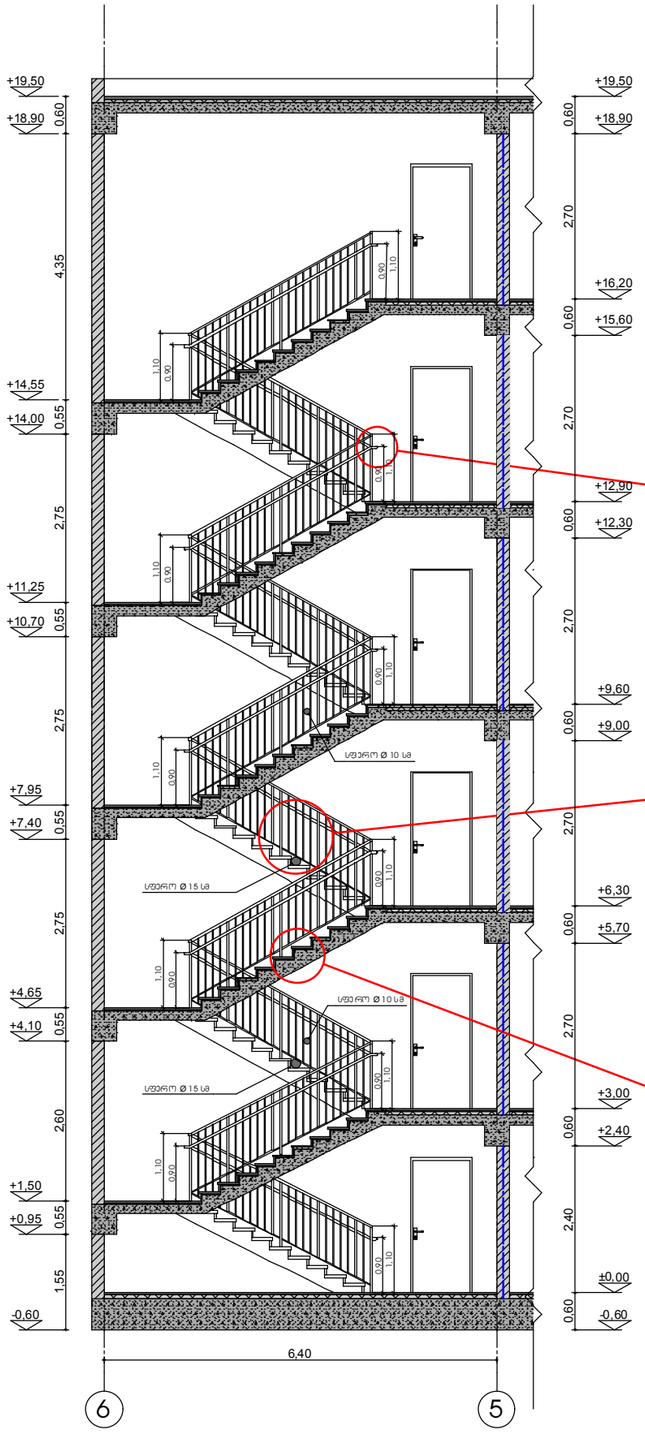

ჯიბის გეგმა

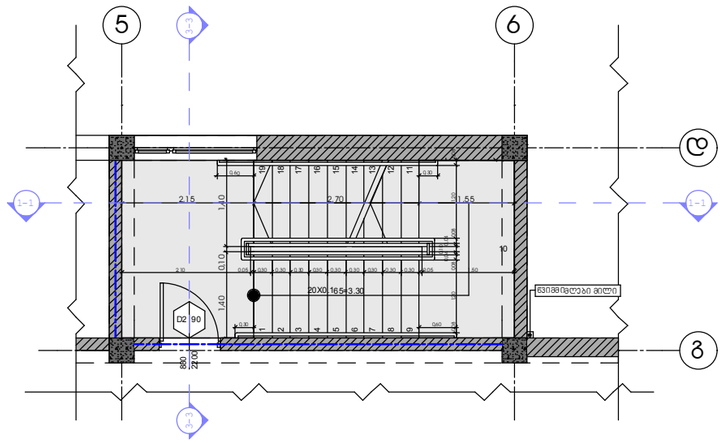

ჭრილი 3-3

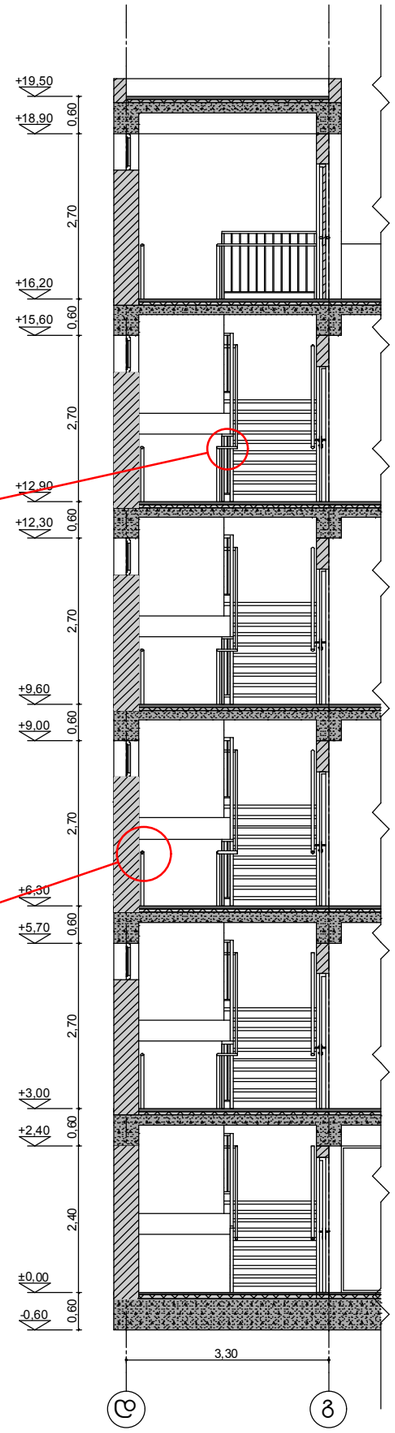

დეტალი-1

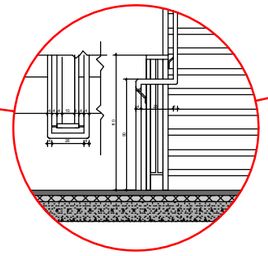

დეტალი-2

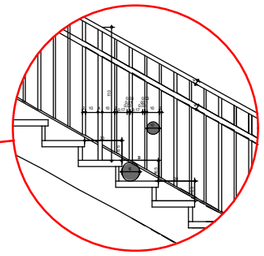

დეტალი-3

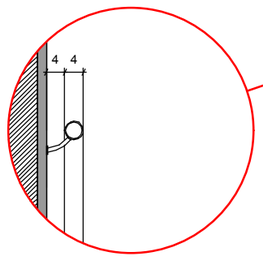

დეტალი-4

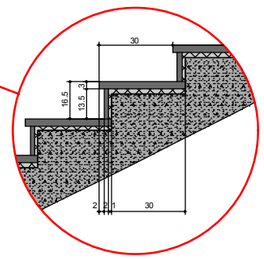

პირობითი ნიშნები

	მიწის ნაკვეთის საკადასტრო საზღვარი
+0.00	არქიტექტორული ნიშნული
	ჭრილის ხაზი
	ღერძის ხაზი
	ჩრდილოეთის ალმნიშვნელი ნიშანი
	ბეტონის ბლოკის ყელობა
	რკინა ბეტონის სტრუქტურული ელემენტები: სვეტი, კოჭი, დიაფრაგმა, ფილა 2 სმ-ზე მეტი სისქლმდებარეობით.
	ღობიი ფილები
	მისაბმელი სწორმები
	მასასწლულამდე სავალი მანძილი
	დამხმარე დაცვებულობის ზღვები - ცს
	სახანძრო დაცვებულობის ზღვები - სც-2
	ელექტრო ცხანლმდებარეობა (ჩრილობითი)
	ელექტრო ცხანლმდებარეობა (ჩრილობითი)

0.88 / 2.20 D2 / 20	კარის მუხის ფურცელი სიმაღლე
	კარის ფორმერი
	ხანძრმდეგობა (წთ)
	კარის მუხის ფურცელი სიმაღლე

სველრო. ფარები		ოთახის/სივრცის დასახელება
N3	45.4 მ²	ოთახის/სივრცის ფარის მიდა ხონტურზე
53.9 მ²	8.5 მ²	საზაფხულო ფარები
სც-2		დაცვებულობის ზღვეს კვალიფიკაცია
დ.დ - 3		დაცვებულობის დატვირთვა
		ოთახის/სივრცის საერთო ფარები
		ოთახის/სივრცის ნომერი

	სიმბოლოს სახელწოდება
	სახანძრო მილდგარი
	სახანძრო-სამაშველო სამსახურის მიერ გამოსაყენებელი მისაერთებელი - ჰიდრანტი
	ხელის ცეცხლსაქრობი
	სახანძრო მანგამის ღილაკი
	ჯამლის ავტომატური ხელმოძრავი
	ჯამლზე მორიგებირე მაუწყებელი
	საევაკუაციო გასაელების მაჩვენებელი

პროექტის სახელწოდება

დაბალი ინტენსიობის მრავალბინიანი საცხოვრებელი სახლი
მის.: ქ. თბილისი, პრანგიშვილის ჩიხი I №17
ნაკვეთის საკადასტრო № 01.18.06.015.212

		შპს "ეპიკ დიზაინი" მის.: ქ. თბილისი, მარნეულის ქ. №4 საიდენტიფიკაციო კოდი: 404466289	
თანამდებობა	გვარი	ხელმოწერა	თარიღი
დირექტორი	ნ. სიხარულიძე		
არ. ავტორები	ნ. სიხარულიძე		
	ა. ჯობავა		
მასშტაბი	1:100	ჯიბის კვანძი	
თარიღი			
სტადია		ფურცლები	ფურცელი
პროექტი		18	A-017

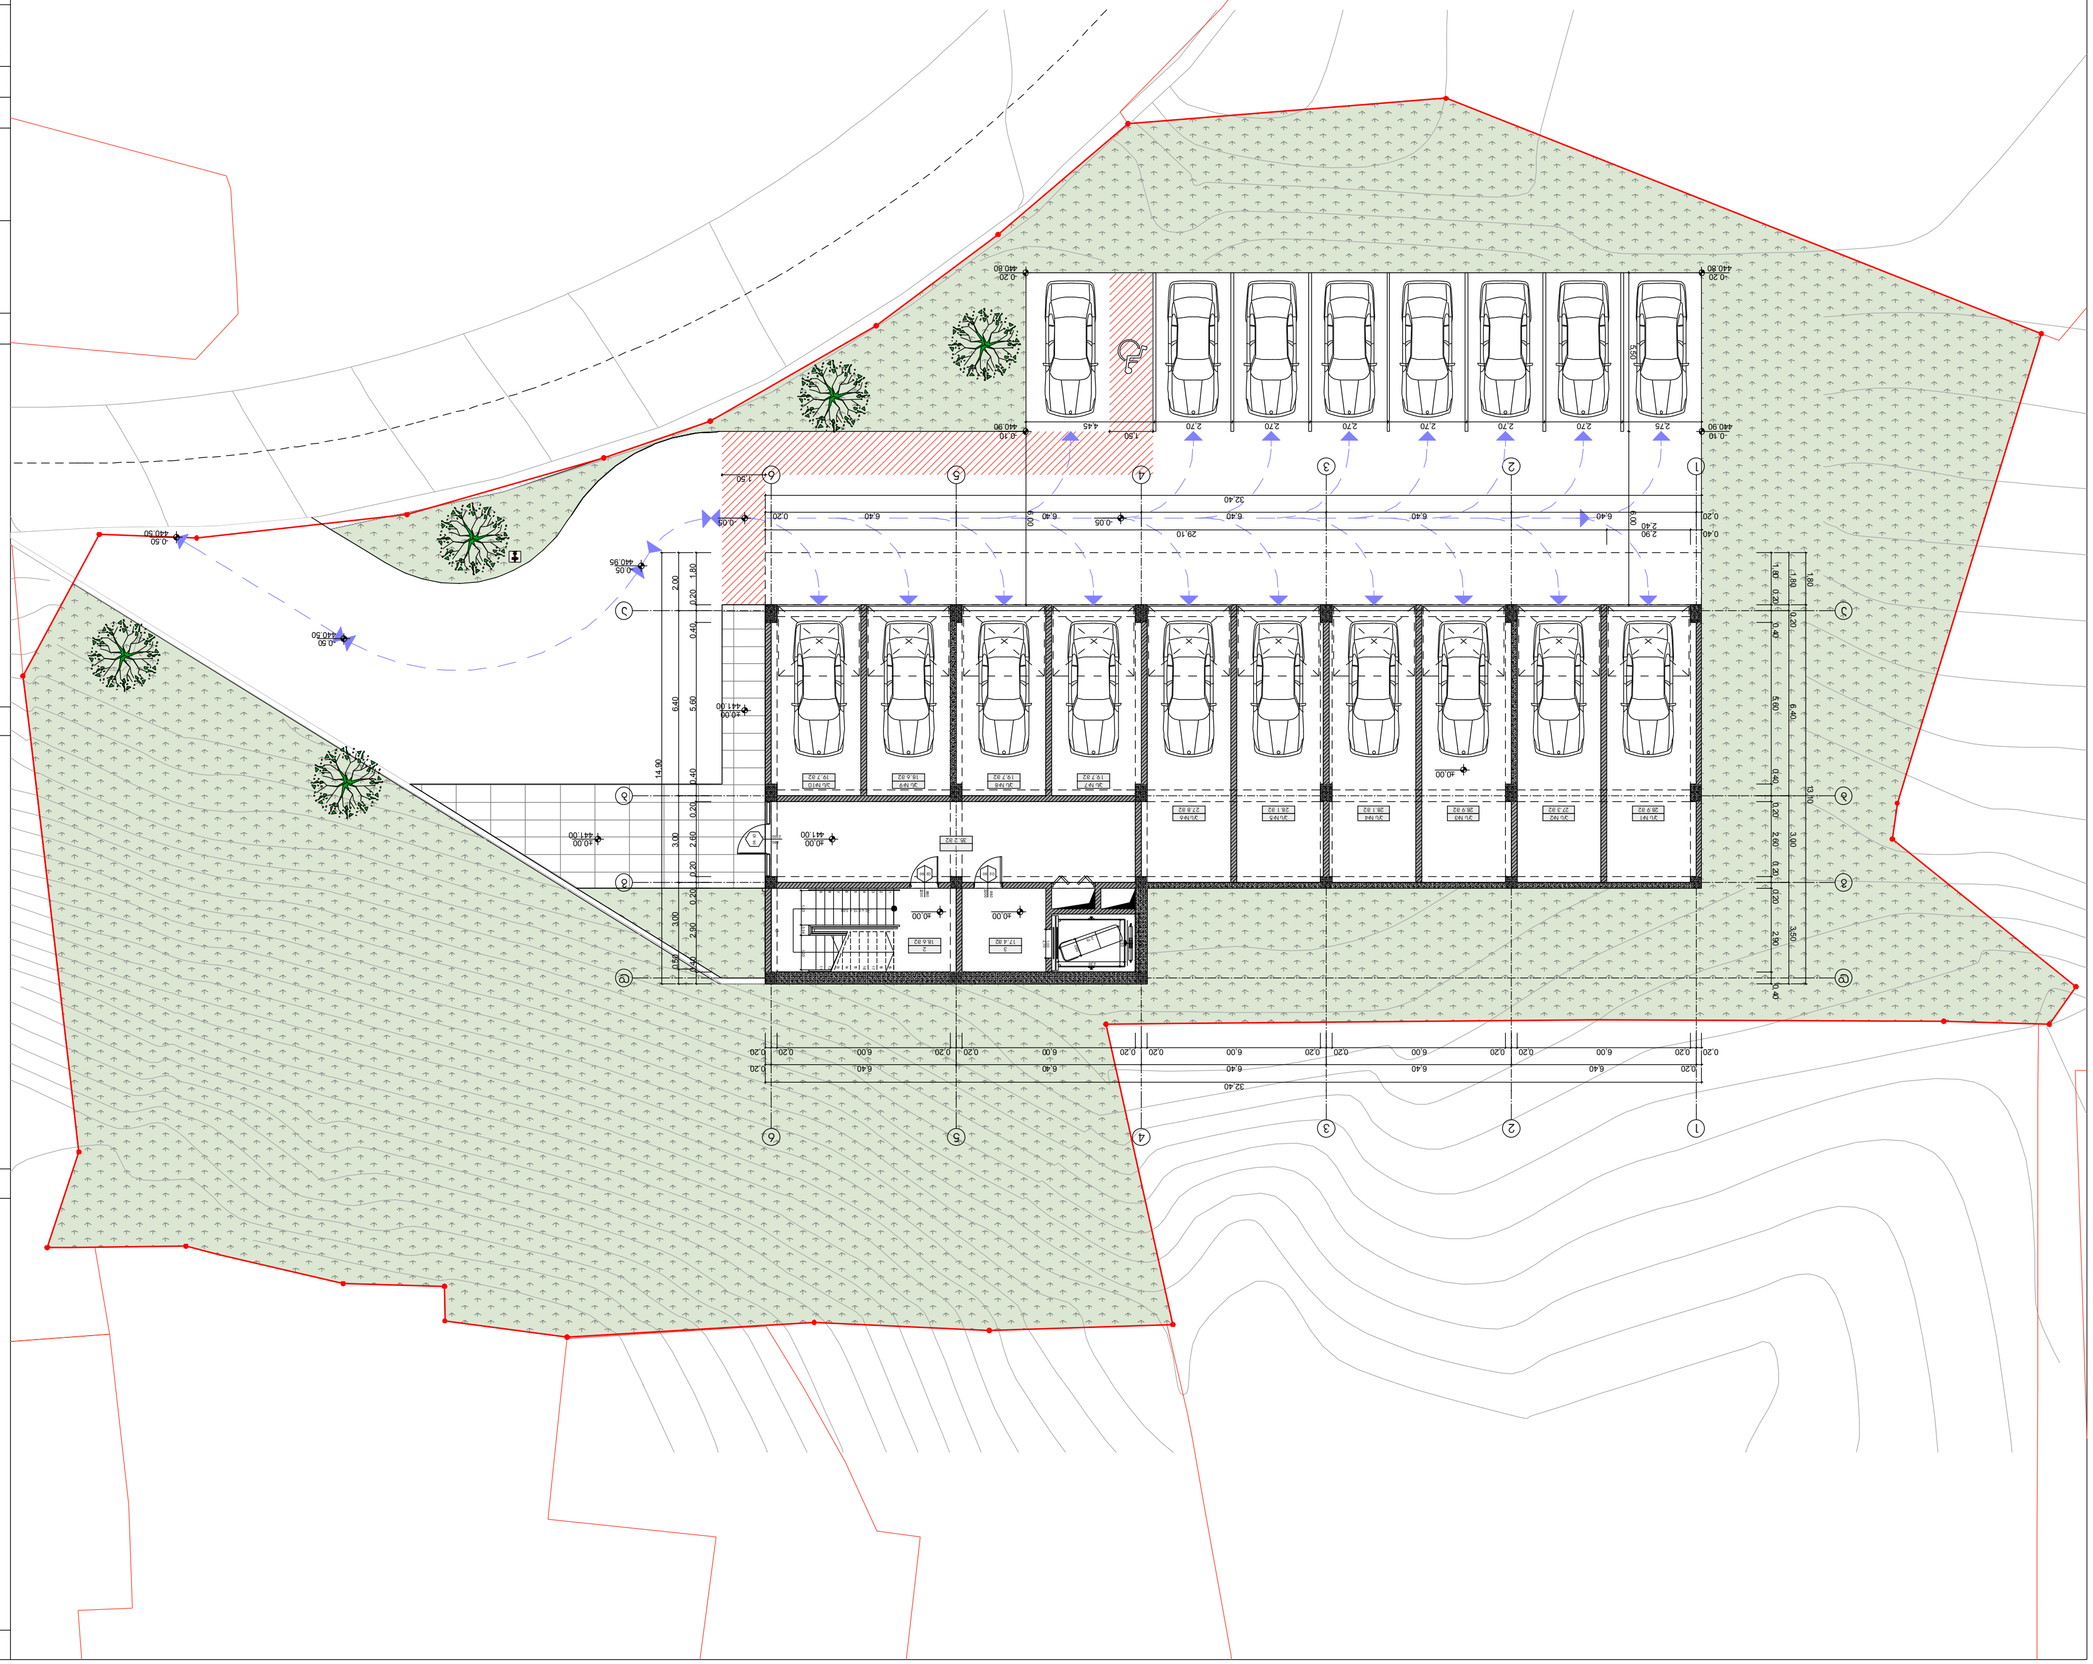
+0.00
441.00
440.90
440.80
440.30
440.35
440.50
440.05
0.10
0.20
0.05
0.50
1.50
2.70
2.75
4.45
6.40
32.40
29.10
2.90
2.40
1.80
0.40
0.45
5.60
6.40
3.50
2.60
3.00
14.90
5.80
6.40
2.00
1.20
0.60
0.70
0.40
0.50
1.00
1.80
0.20
0.45
5.60
6.40
3.50
2

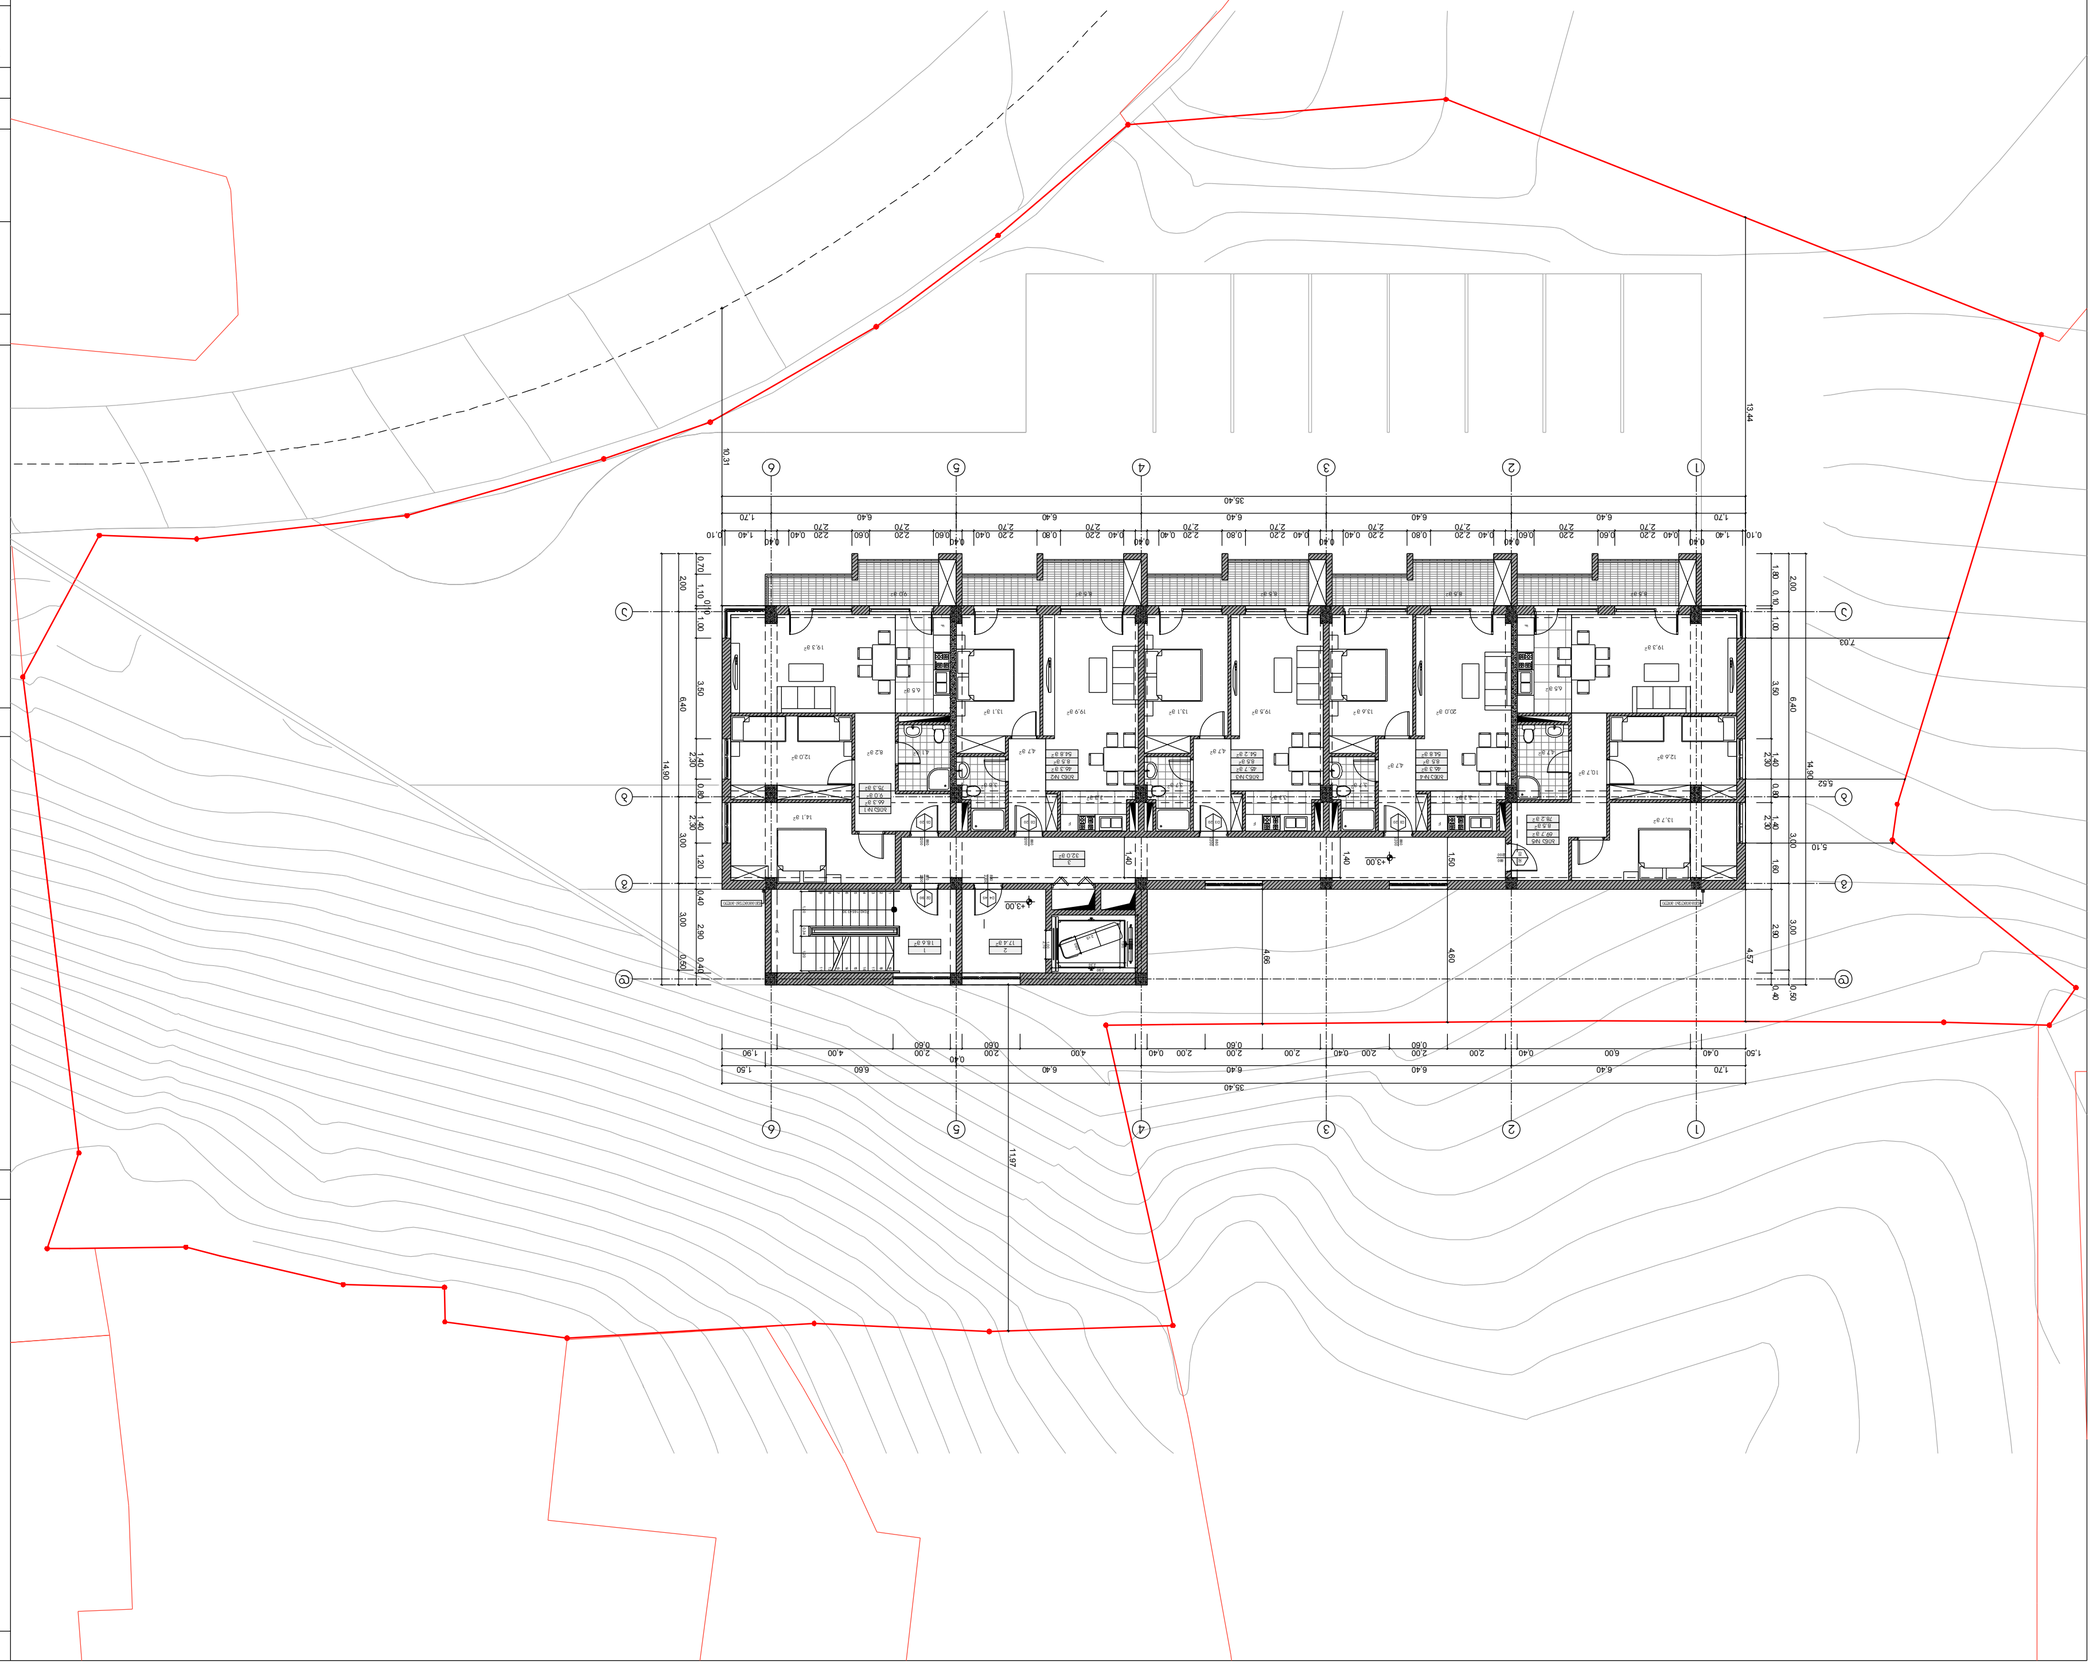













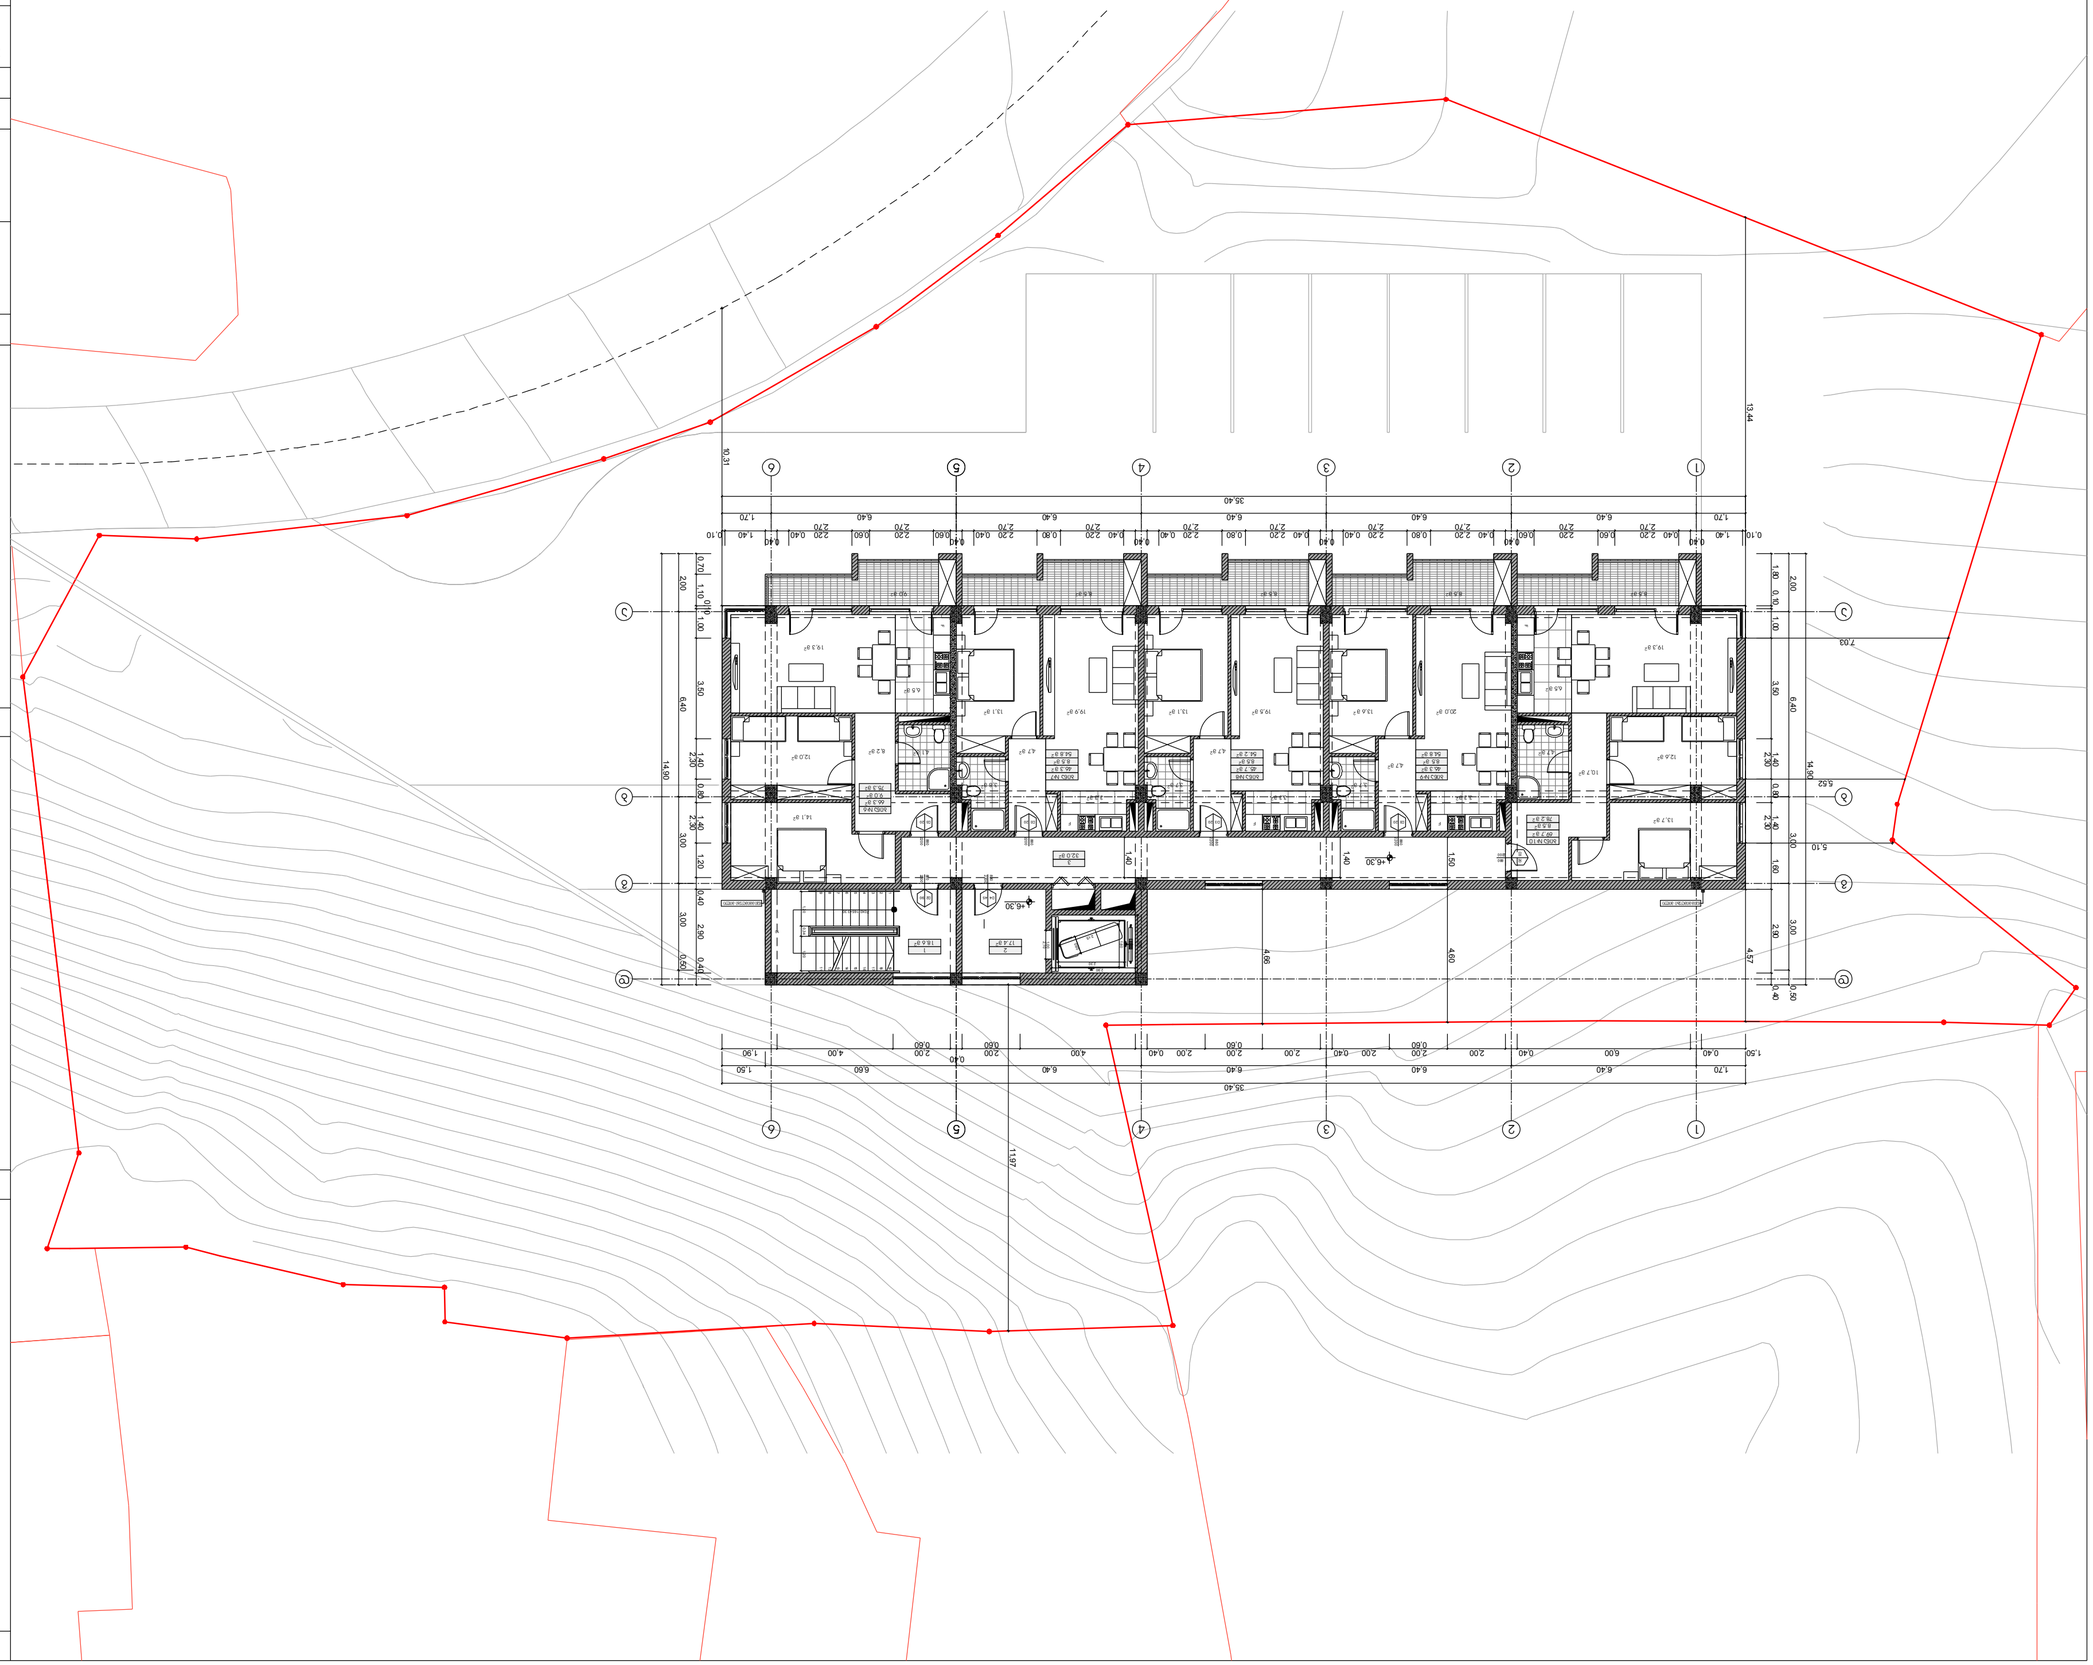












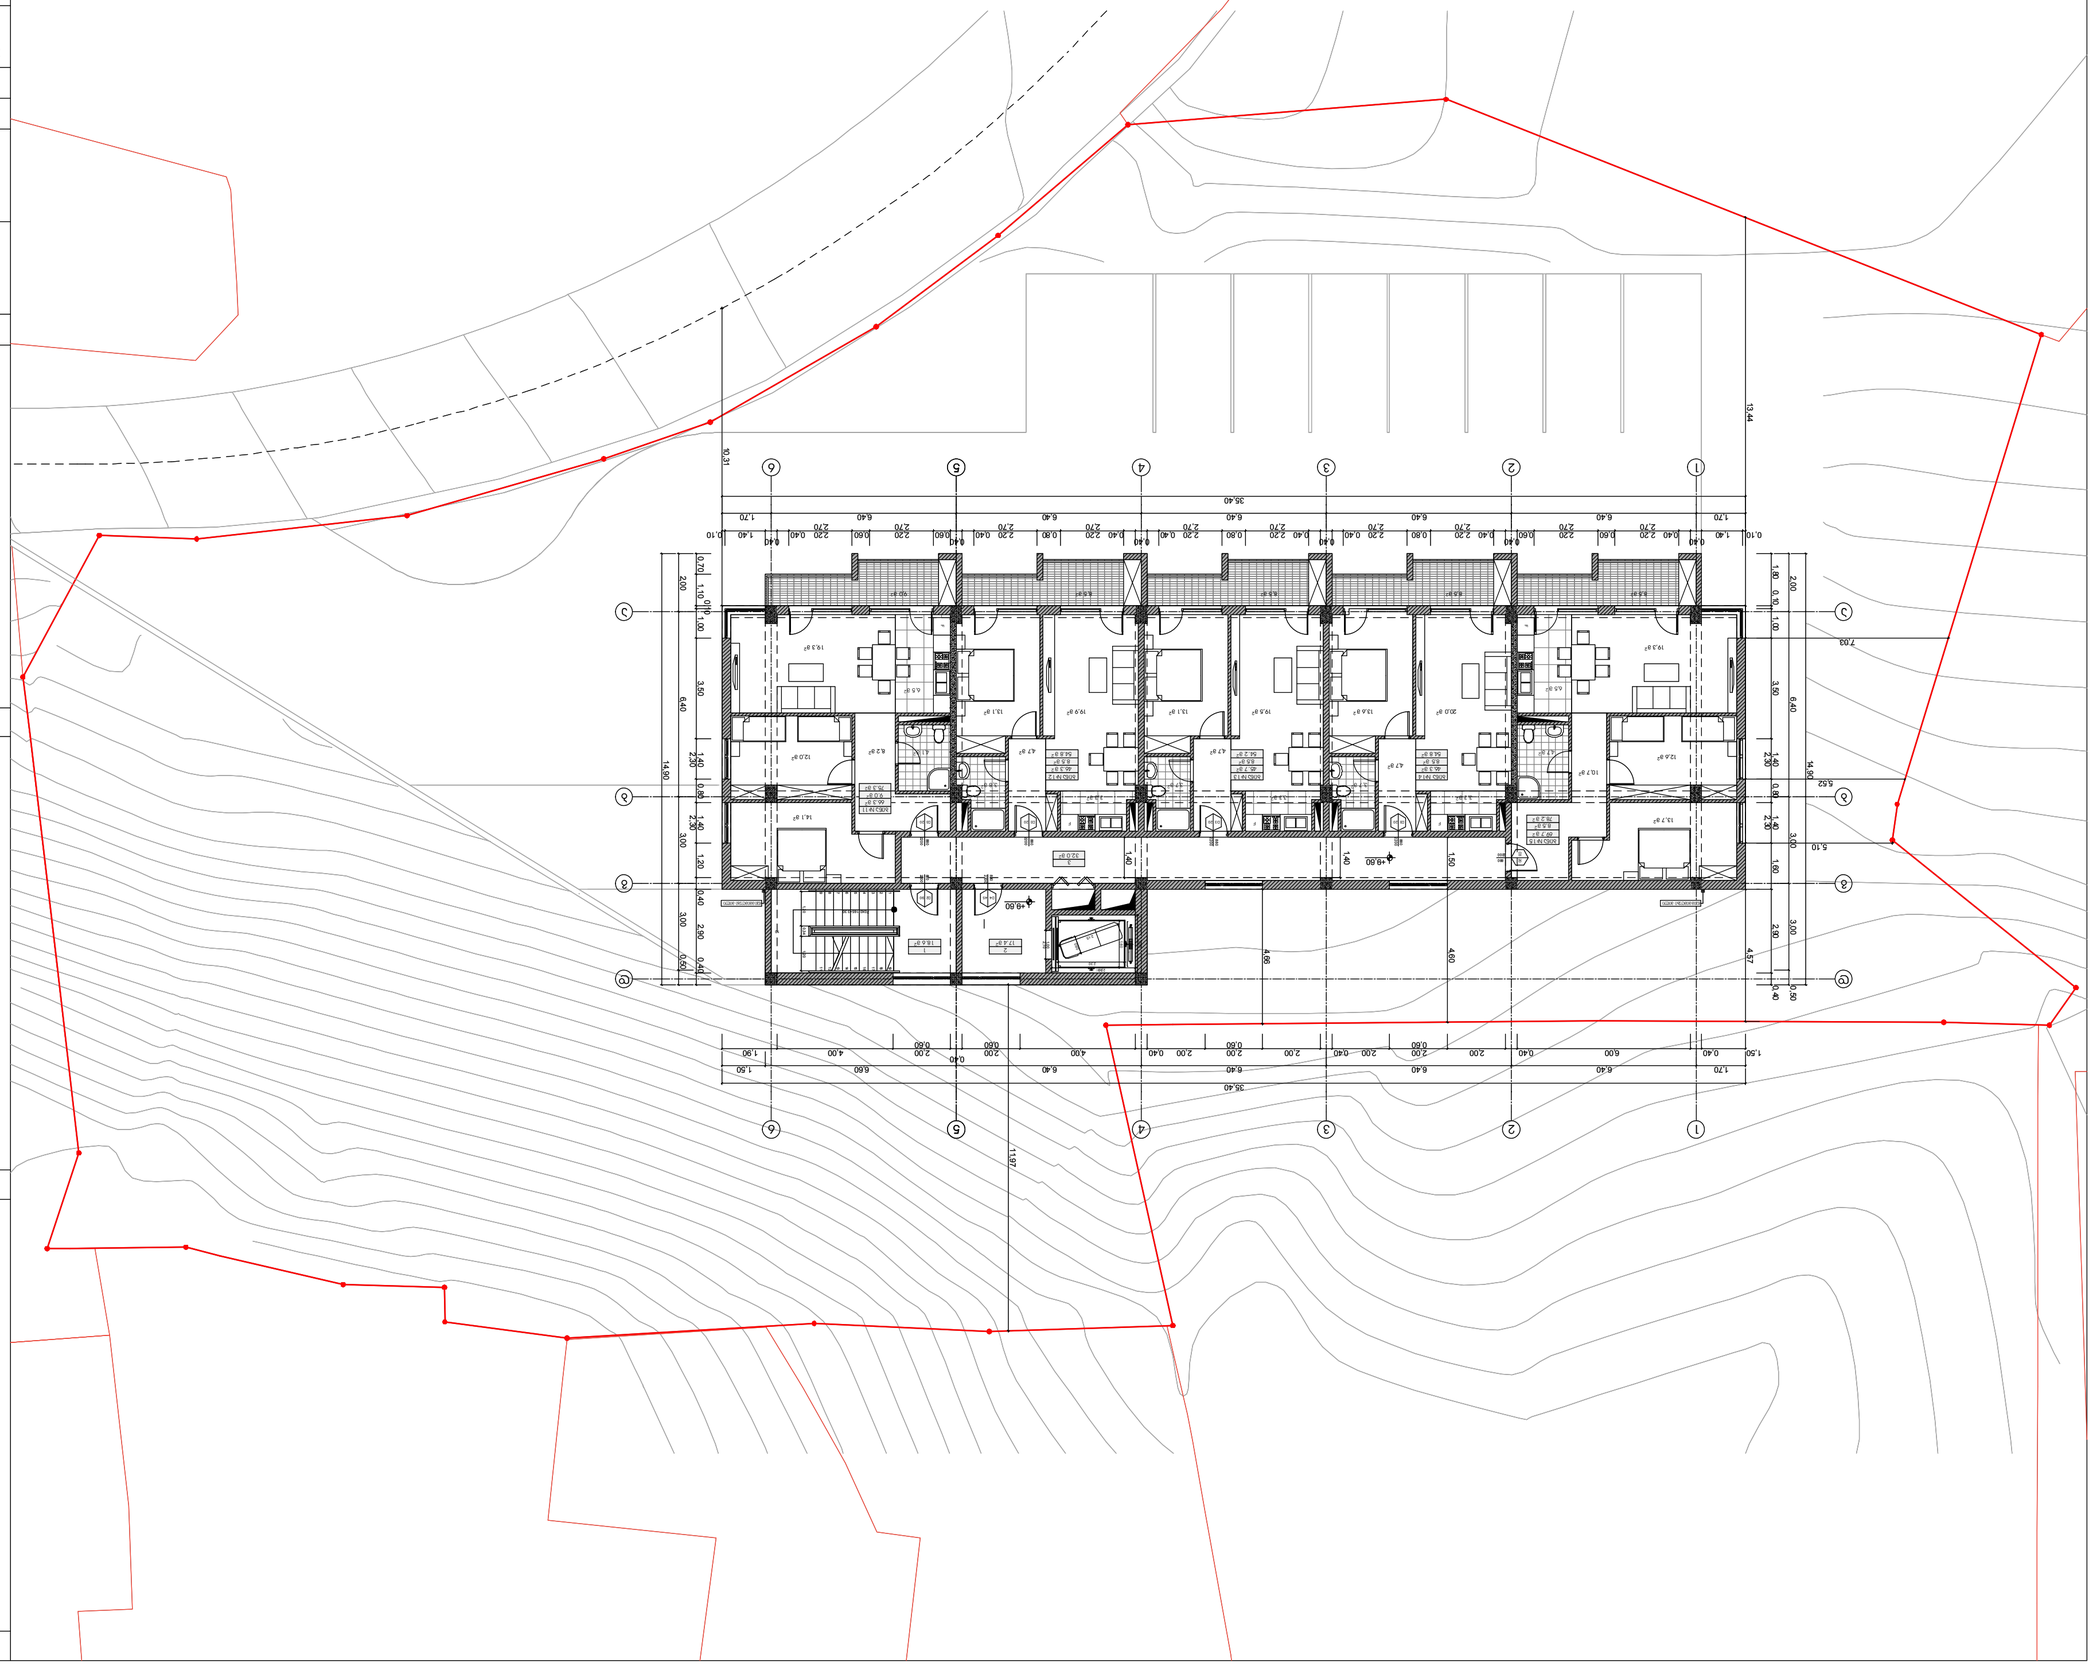









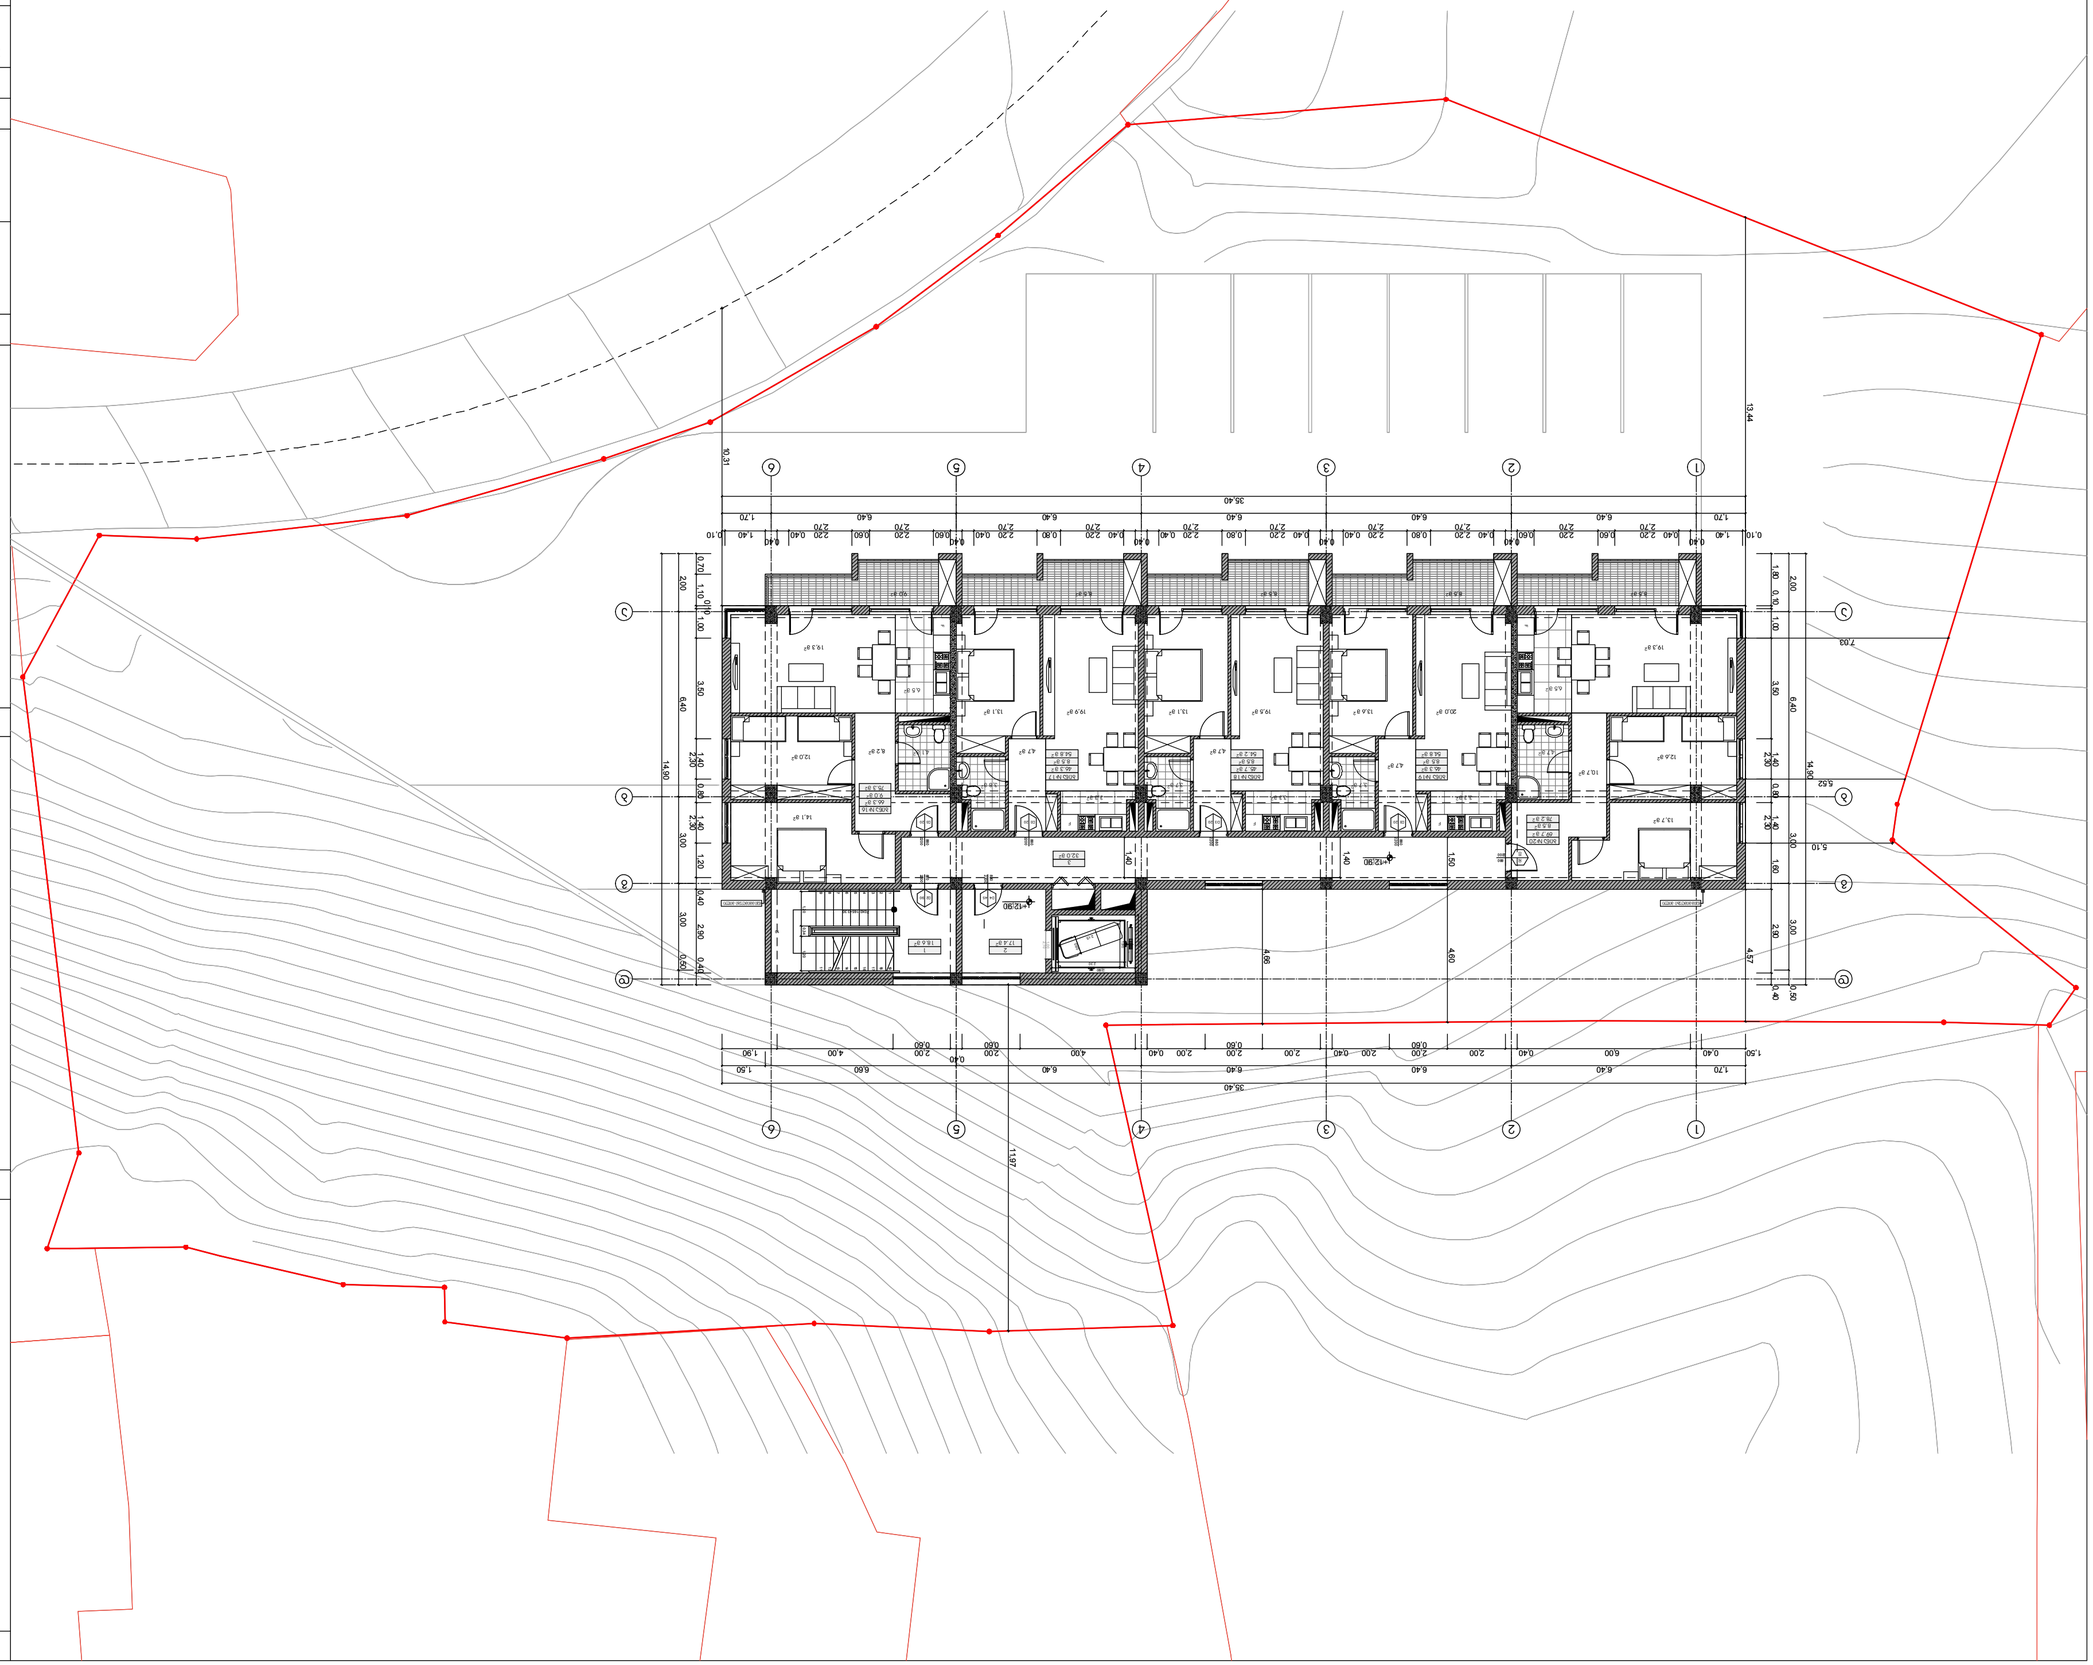























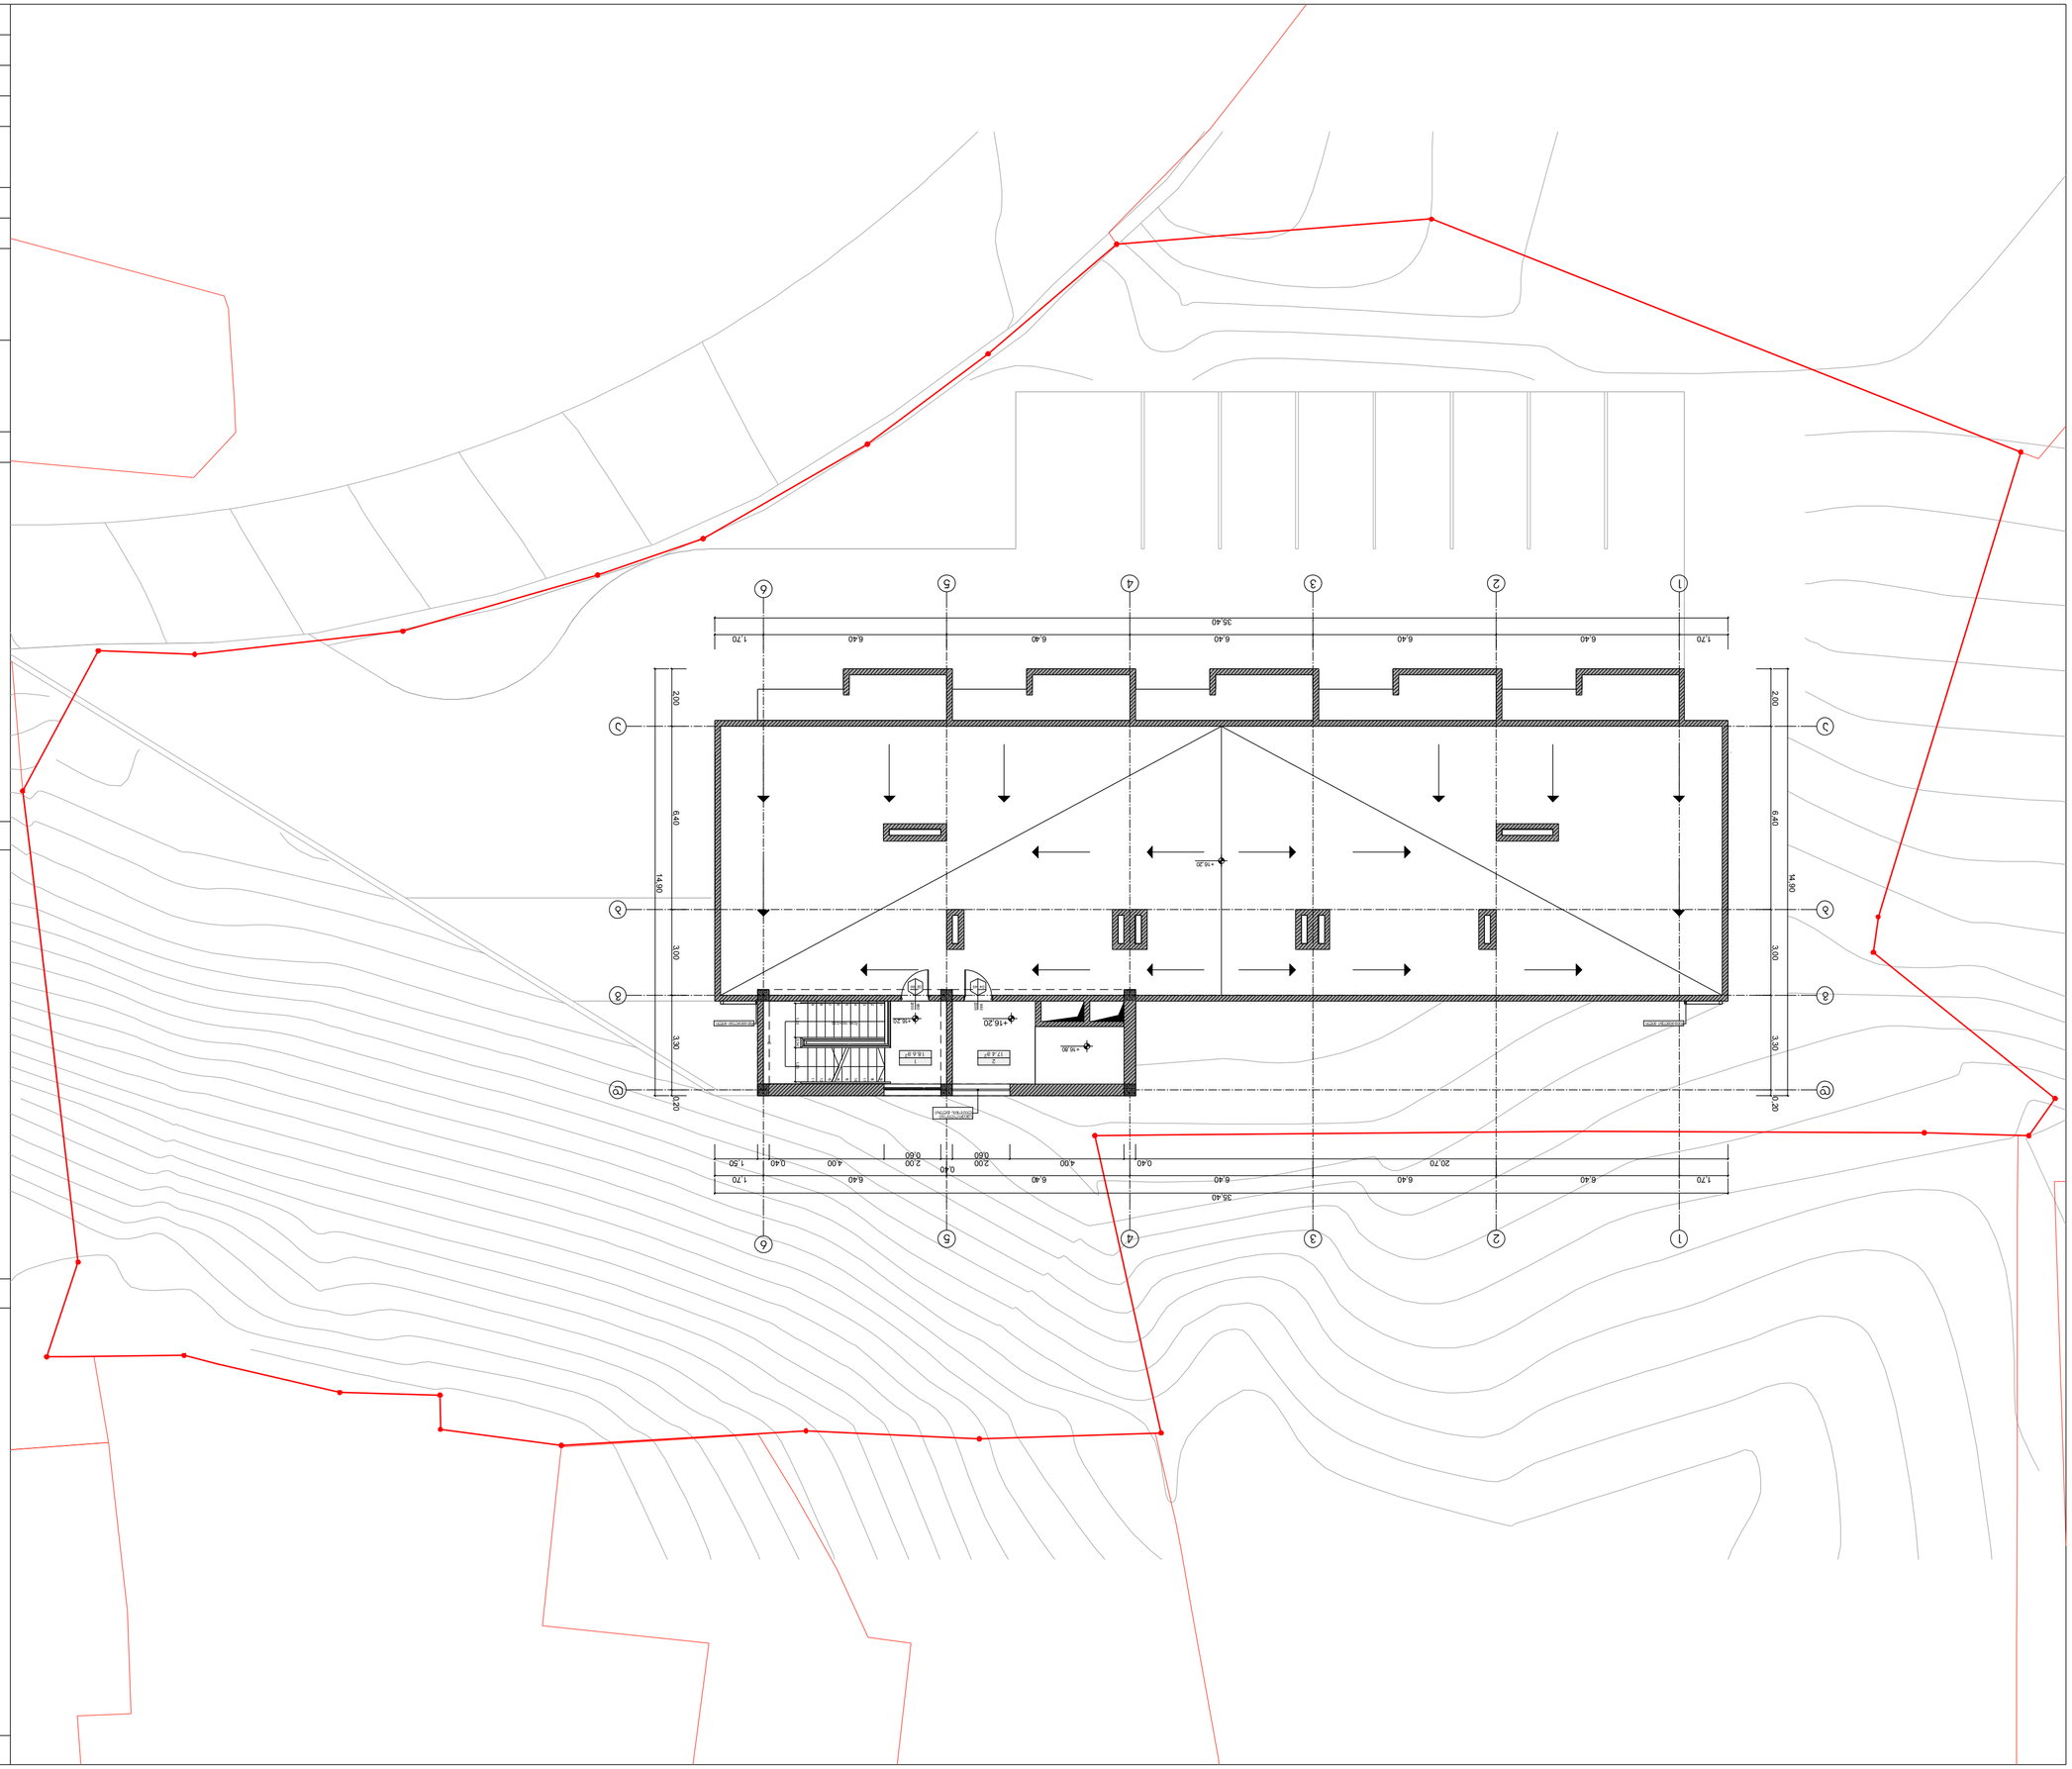
1
2
3
4
5
6
35.40
1.70
6.40
20.70
4.00
2.00
0.40
0.60
1.50
14.90
6.40
3.00
3.30
0.20
+16.20
+16.20
+16

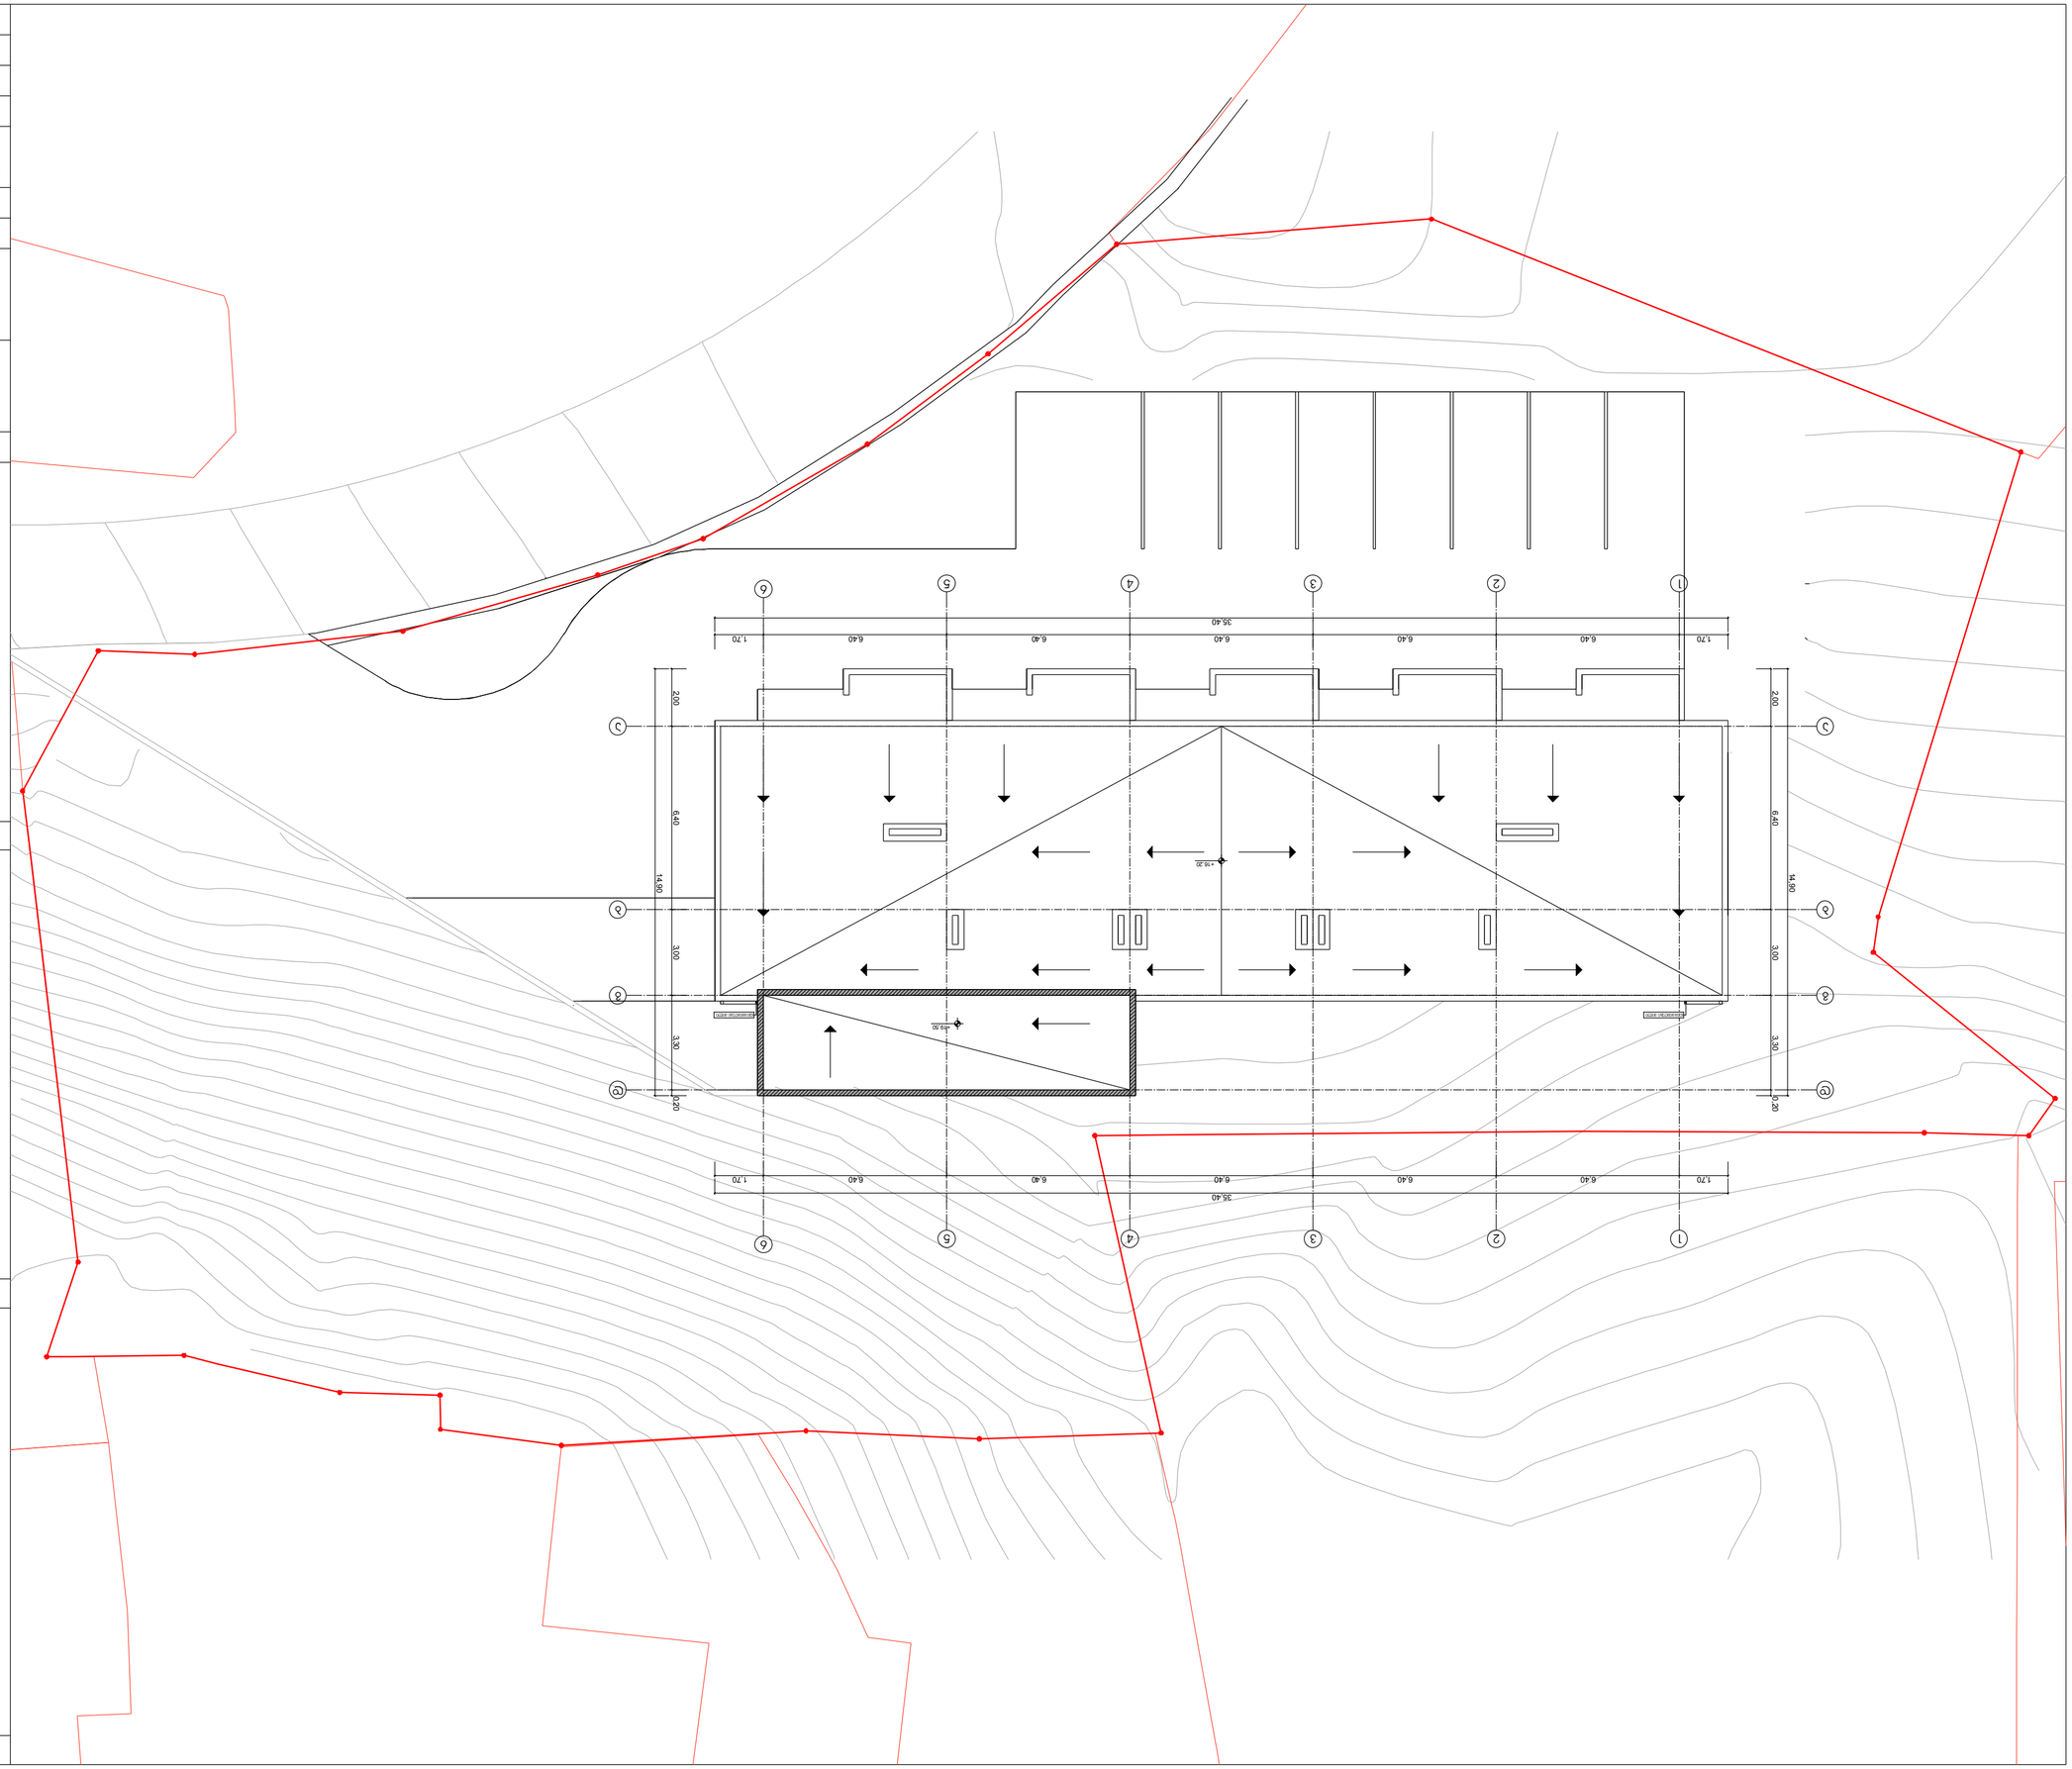



