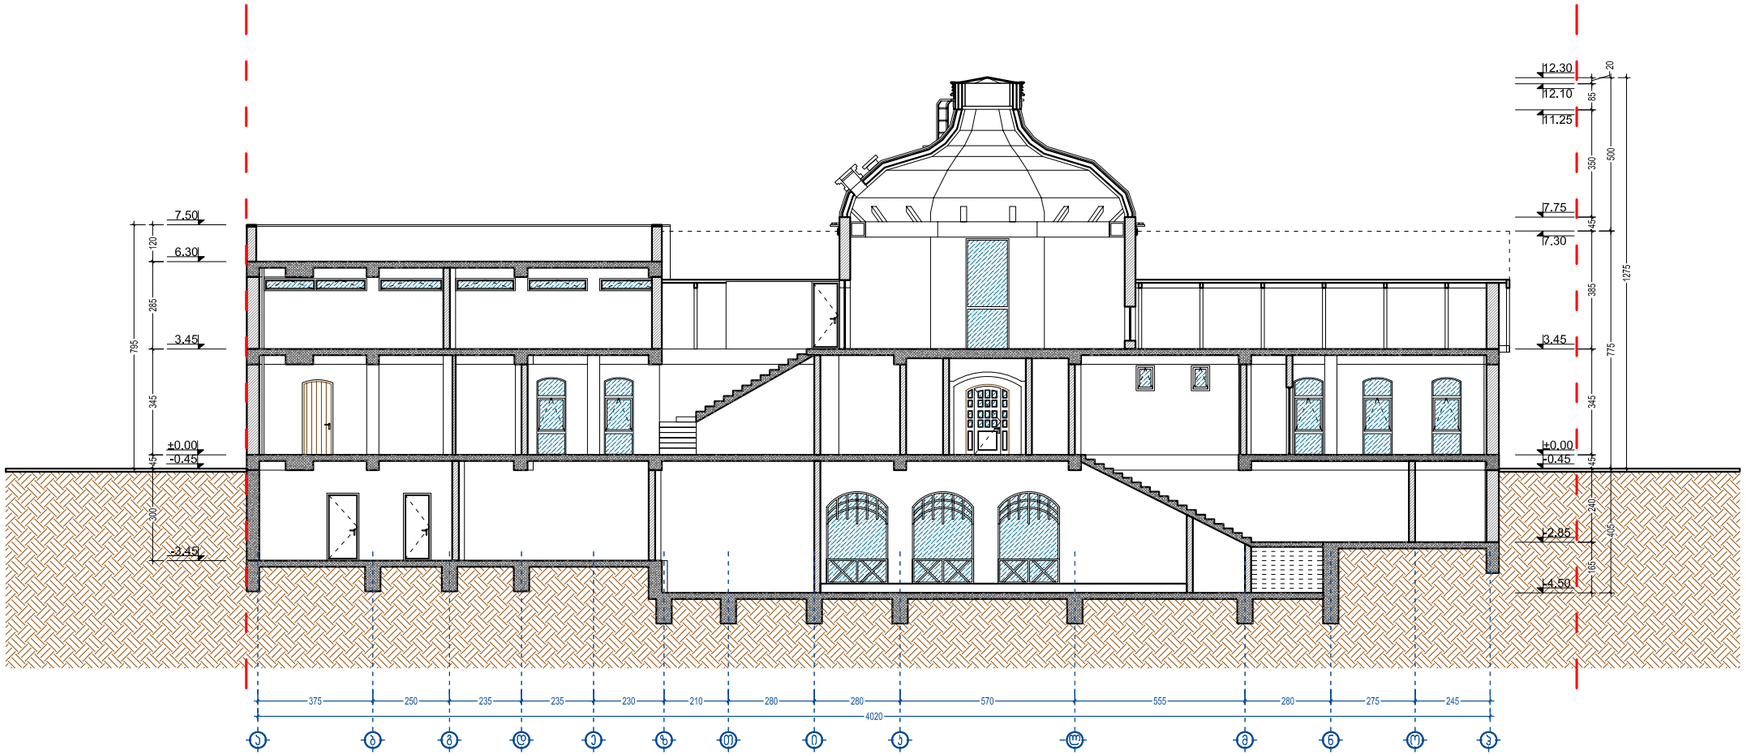


ფურცლის დასახელება: ჭრილი 1-1		მასშტაბი 1:200
დირექტორი	გ. ჯვიწინაშვილი	
არქიტექტორი	ვ. ორბელაძე	
ავტორი	ვ. ორბელაძე	
დაამუშავა	ვ. გულიაშვილი	
შეამოწმა	ბ. ცაცაშვილი	

ობიექტის სახელწოდება:
საზაჯვების ობიექტი „ოქროს ყათხა“


ობიექტის მისამართი: ქ. თბილისი, ბელიაშვილის ქუჩა, „ოპერიბა“-ს ავტოფარეხების მიმდებარედ

ფურცელი

დამკვეთი: შ.პ.ს. „ეპიცჯაჭი“

ფურცლები

გეოდეზი
Geodezi
Company "GEOMAGA"
Tbilisi, Georgia
Tel.+ (995 32) 2 49 49 92
E_mail: <geomaga@gol.ge>
License # 2165

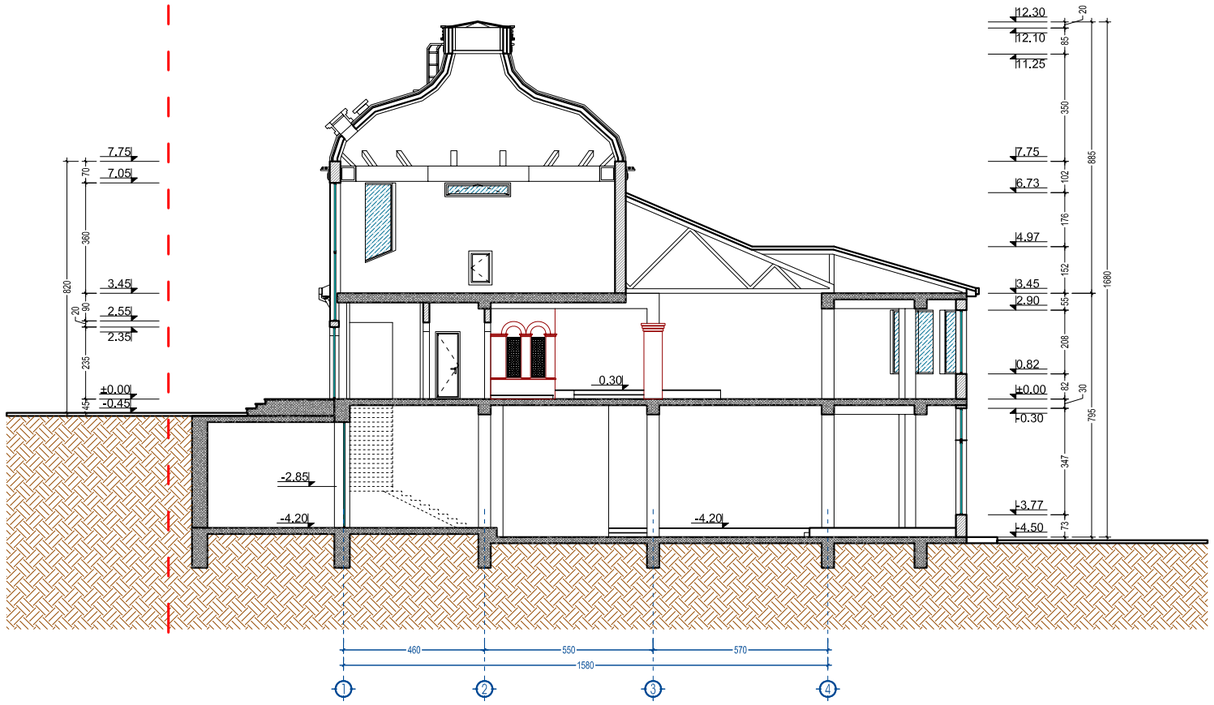

ფურცლის დასახელება: ჭრილი 1-1		მასშტაბი 1:200	ობიექტის სახელწოდება: საზაჯვების ობიექტი „ოქროს ყათხა“
დირექტორი	გ. ჯვიჭინაშვილი		
არქიტექტორი	ვ. ორბელაძე		ობიექტის მისამართი: ქ. თბილისი, ბელიაშვილის ქუჩა, „ოჯრიბა“-ს ავტოფარეხების მიმდებარედ — ფურცელი
ავტორი	ვ. ორბელაძე		
დაამუშავა	ვ. გულიაშვილი		დამკვეთი: შ.პ.ს. „ეკისჯაჭი“ — ფურცლები
შეამოწმა	ბ. ცაცაშვილი		

geoplan
გეოგეგმა
Company "GEOPLAN"
Tbilisi, Georgia
Tel/Fax: (+995 32) 2 554492
E_mail: <geoplan@caucasus.net>