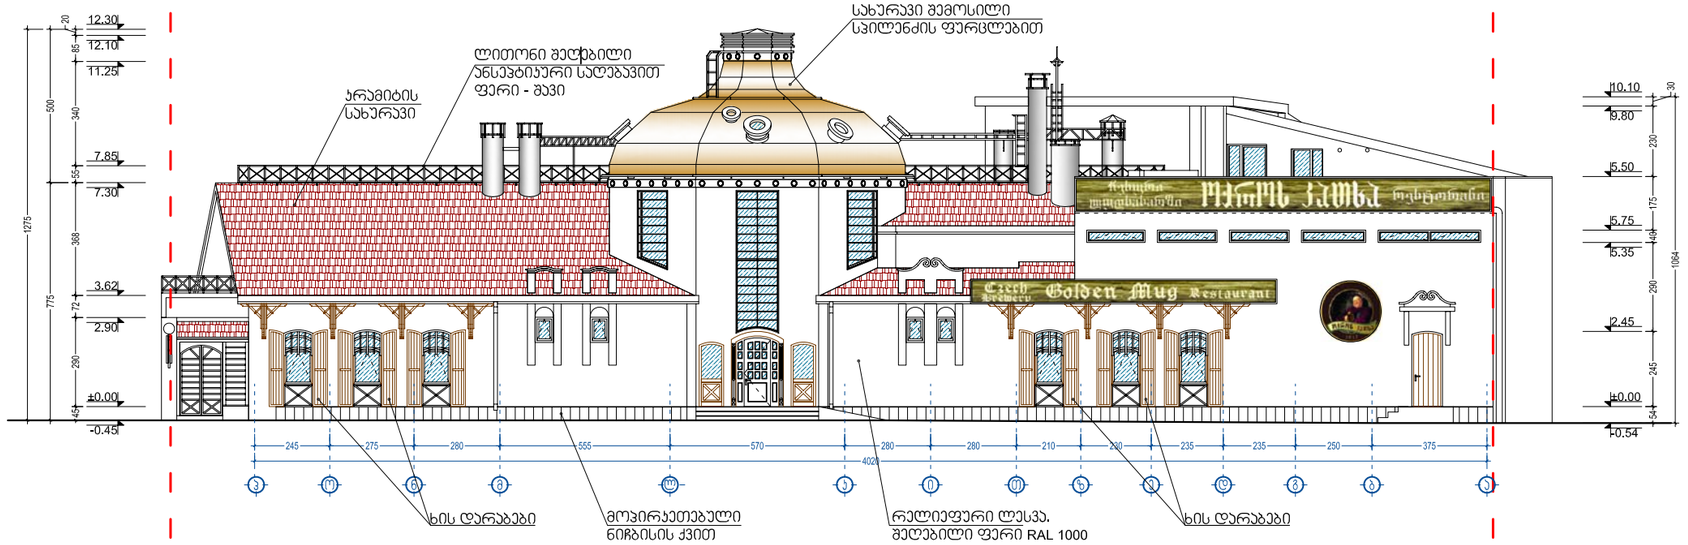



ფურცლის დასახელება: ფასადი ჰ-ა ღერძებში			მასშტაბი 1:200
დირექტორი	გ. ჯვიწინაშვილი		
არქიტექტორი	ვ. ორბელაძე		
ავტორი	ვ. ორბელაძე		
დაამუშავა	ვ. გულიაშვილი		
შეამოწმა	ბ. ცაცაშვილი		

ობიექტის სახელწოდება:
საზაჯვების ობიექტი „ოქროს ყათხა“


ობიექტის მისამართი: ქ. თბილისი, ბელიაშვილის ქუჩა, „ოპერიბა“-ს ავტოფარეხების მიმდებარედ — ფარული


დამკვეთი: შ.პ.ს. „ეპიკჯაჭი“ — ფურცლები

გიორგი ბერაძე
Giorgi Beradze
Chartered Architect
Tbilisi 0108, Georgia
Delisi III St.
Tel/fax: (+995 32) 484492
E_mail: <gberadze@gol.ge>

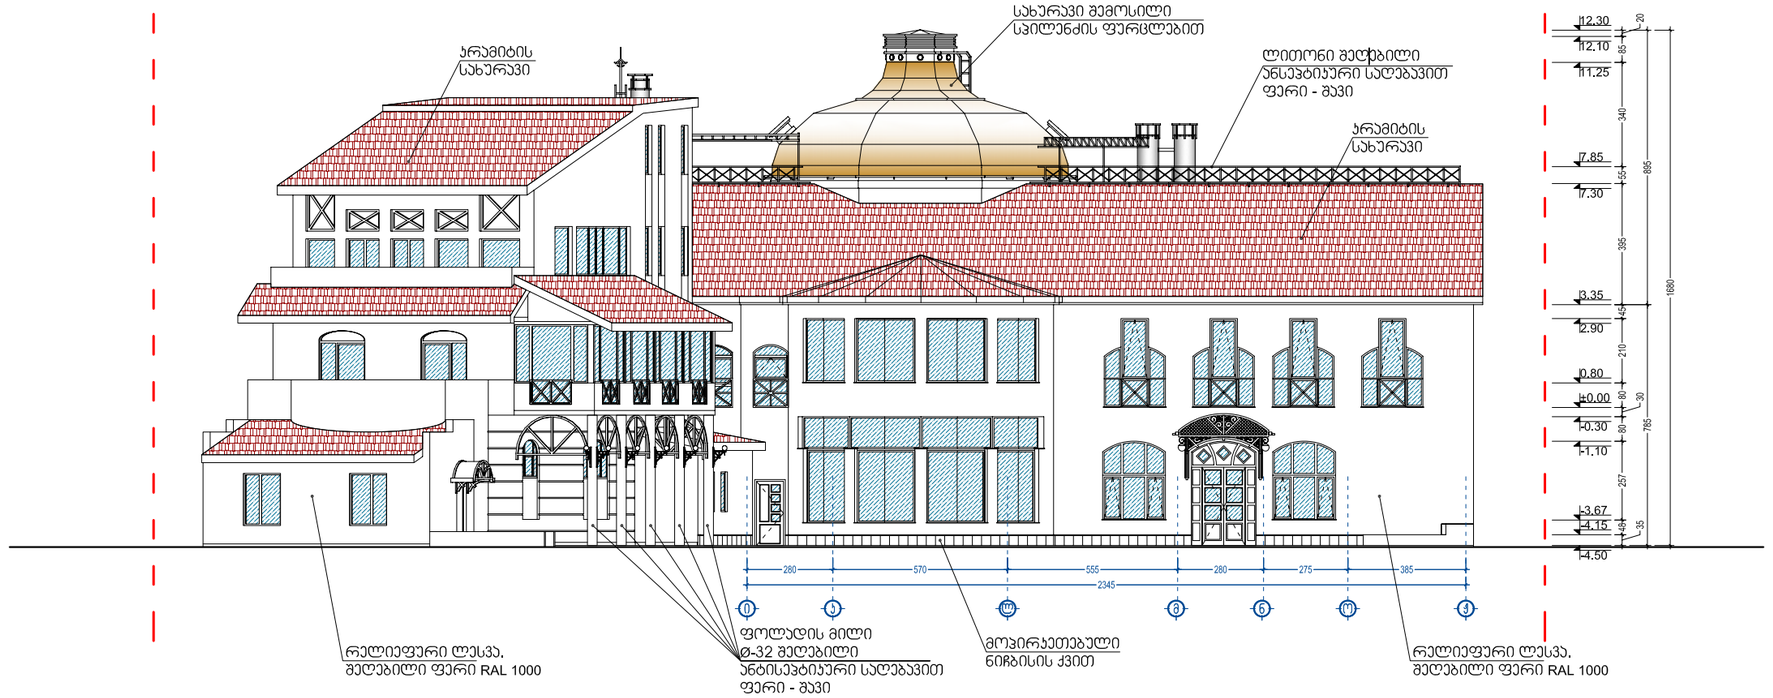


ფურცლის დასახელება: ფასადი 1-ქ ღერძებში		მასშტაბი 1:200	ობიექტის სახელწოდება: საზაჯვების ობიექტი „ოქროს ყათხა“
დირექტორი	გ. ჯვიწინაშვილი		ობიექტის მისამართი: ქ. თბილისი, ბელიაშვილის ქუჩა, „ოქრიბა“-ს აუტოფარეხების მიმდებარედ — ფურცელი
არქიტექტორი	ვ. ორბელაძე		
აუტორი	ვ. ორბელაძე		
დაამუშავა	ვ. გულიაშვილი		დამკვეთი: შ.პ.ს. „ეპისპაჭი“ — ფურცლები
შეამოწმა	ბ. ცაცაშვილი		

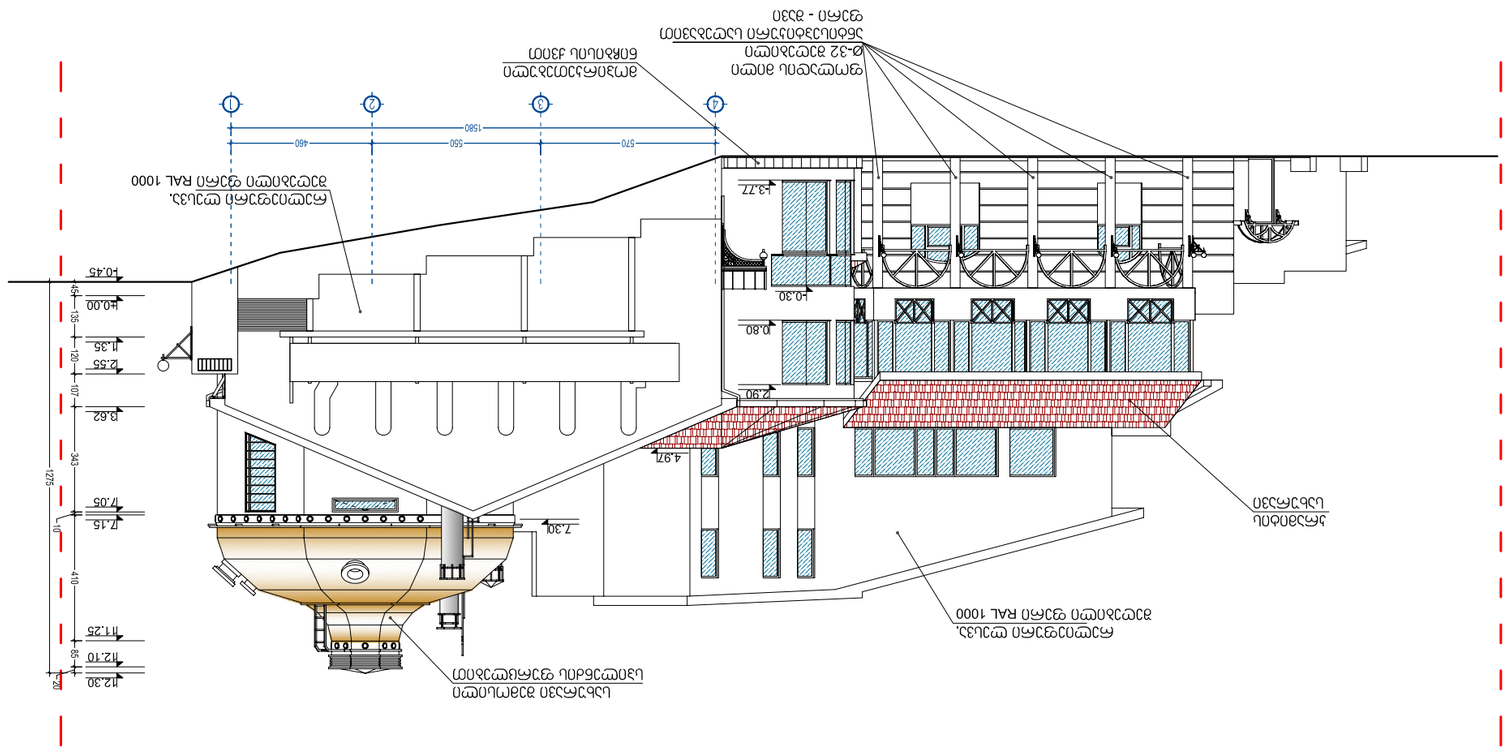

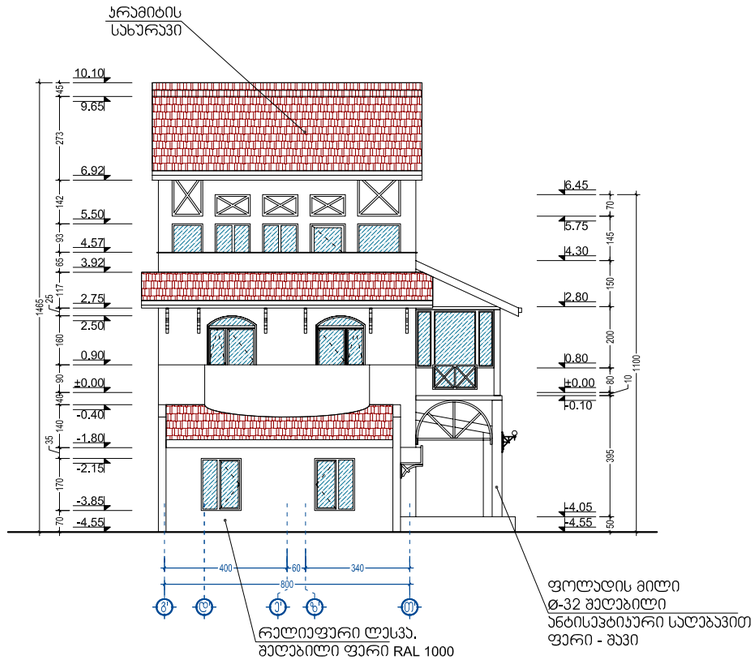

ფურცლის დასახელება: ფასადი გ'-თ' ღერძებში		მასშტაბი 1:200	ობიექტის სახელწოდება: საზაფხულის ობიექტი „ოქროს ყათხა"
დირექტორი	გ. ჯვიჭინაშვილი		ობიექტის მისამართი: ქ. თბილისი, ბელიაშვილის ქუჩა, „ოპერიბა"-ს ავტოფარეხების მიმდებარედ — ფურცელი
არქიტექტორი	ვ. ორბელაძე		
ავტორი	ვ. ორბელაძე		
დაამუშავა	ვ. გულიაშვილი		დამკვეთი: შ.პ.ს. „ეპიცჰაჭი" — ფურცლები
შეამოწმა	ბ. ცაცაშვილი		

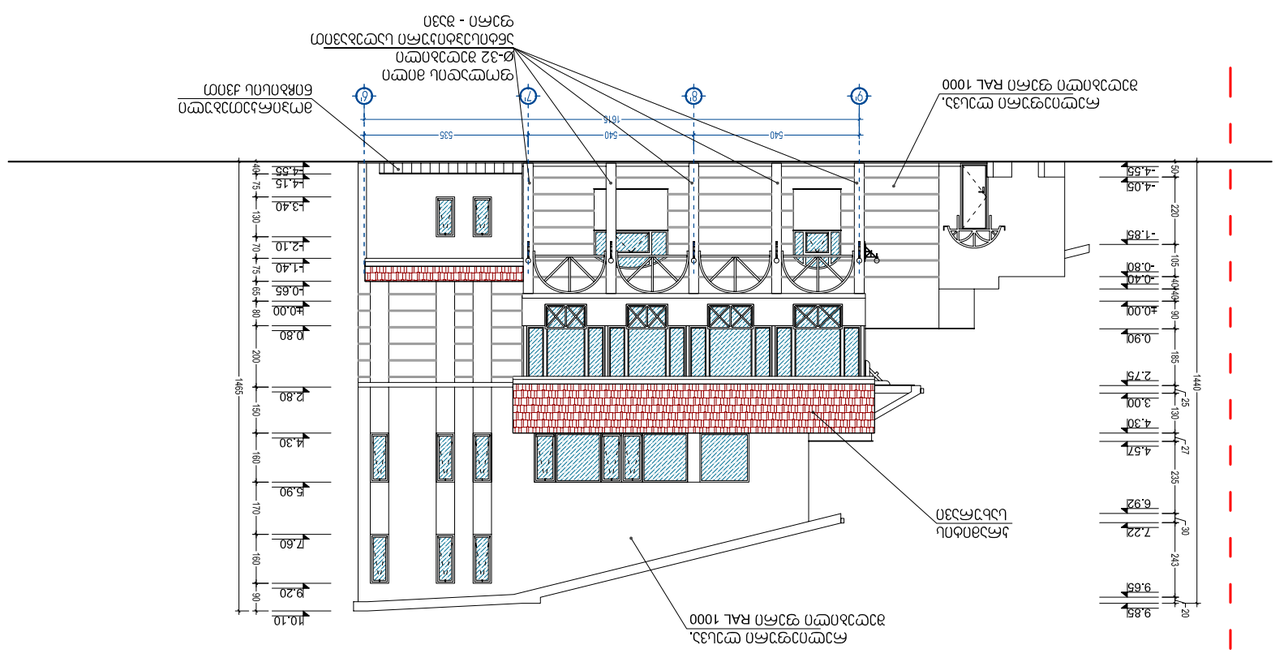









