4614200

489850

ს/კ 01.19.34.002.177
მიწის ნაკვეთის
ფართია - 6514 კვ.მ.

ს/კ 01.19.34.002.178
მიწის ნაკვეთის
ფართია - 2710 კვ.მ.

UTM (საერთაშორისო) სისტემის კოორდინატები
არასაცხოვრებელი შენობა
საცხოვრებელი შენობა
შენებადი ნაგებობა
ფარდული
სატრანსფორმატორო ჯიხური
რეზერვუარი
ბორდიური
ღობე
ქედელი
რკინიგზა
მაღალი ძაბვის ელექტრო გადამცემი ხაზი
ხეები
სამხედვალყურეო ჭები
რელიეფი

ტოპო გადაღება

ობიექტის დასახელება მისამართი	ქ. თბილისი კაიროს ქ. №15		შ.პ.ს. „თამაზი 51“
			დირექტორი — თ. მამულაშვილი
			შეასრულა — თ. მამულაშვილი
			მასშტაბი 1:500 — გაიცა: 07.05.2018

GEORGIA TAMAZI 51 LTD 400148811

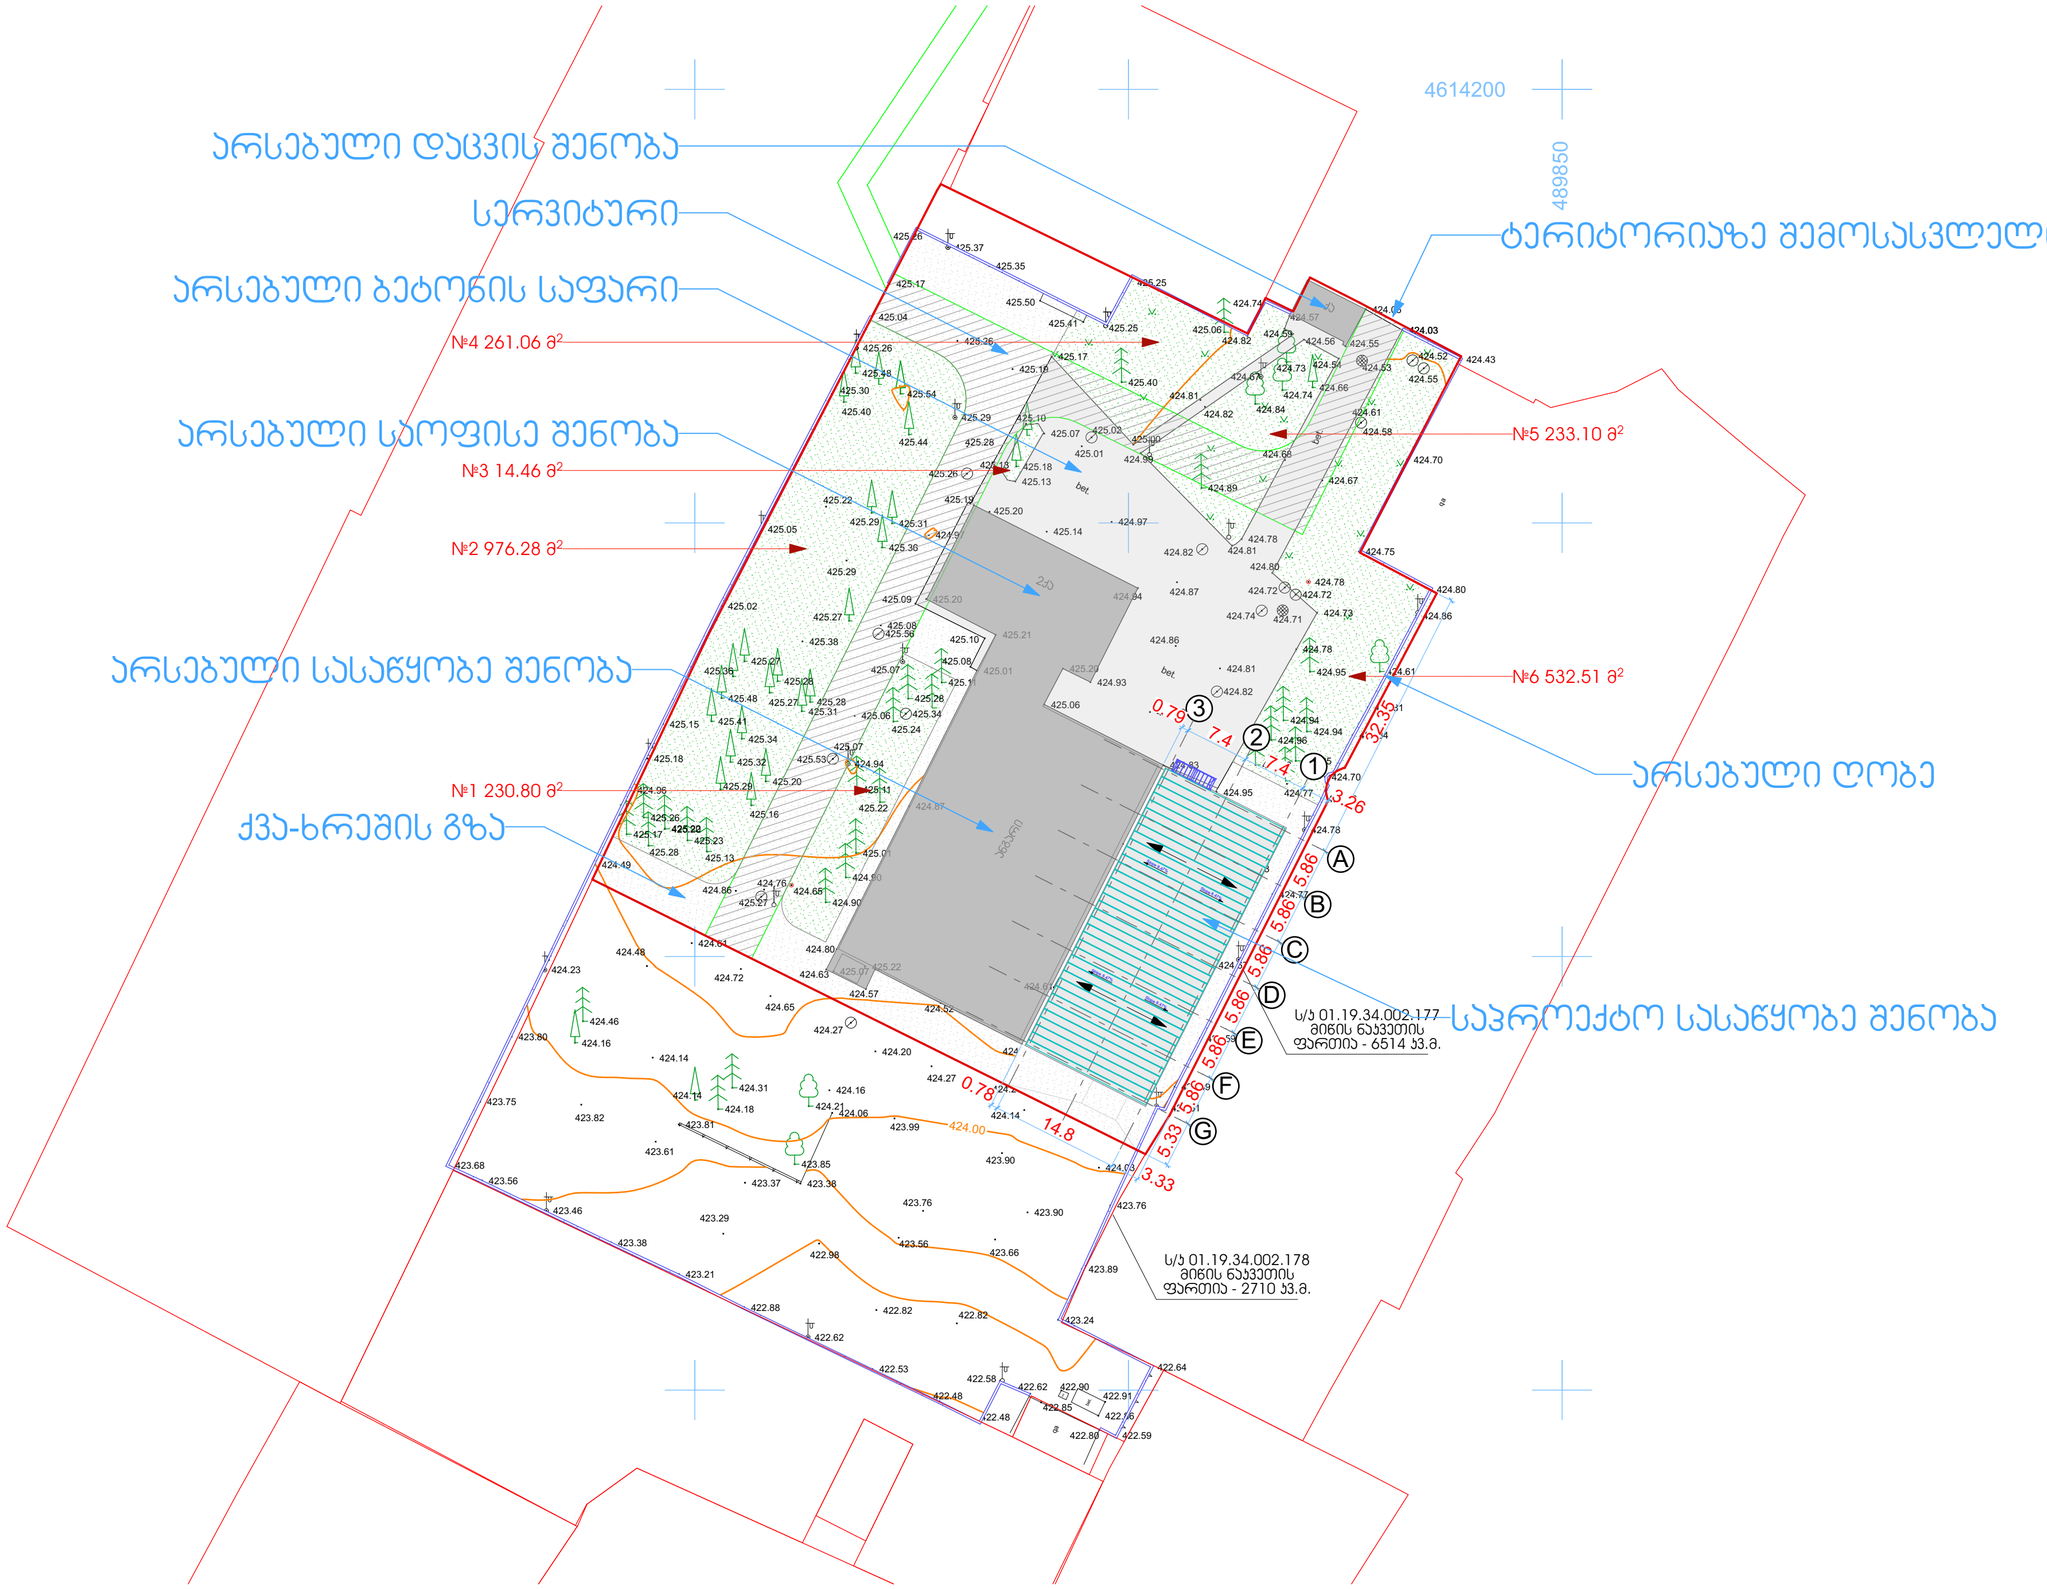

გამწვანების საანგარიშო ფართი

№1	230.80
№2	976.28
№3	14.46
№4	261.06
№5	233.10
№6	532.51
	2,248.21 მ²

შემსრულებელი

შპს გეოარქი

მისამართი: 0179, ლ. კვესიტაძის №7ა, თბილისი, საქართველო,
ტელ: +995322340670
ელ.ფოსტა: info@geoarch.ge
ვებ გვერდი: www.geoarch.ge

პროექტის დასახელება

სასაწყობე შენობა

აეროს №15
თბილისი
საქართველო

ნახაზის დასახელება

გენგეგმა

არქიტექტორი: ზურაბ ჩოჩია
მესრულე: ირაკლი ჩოჩია

მასშტაბი: 1:500
თარიღი: 2018

ფურცლის №: A.01
რევიზიის №