შპს " ჯეო-ლაინი "
ქ. თბილისი, მთაწმინის ფონა №6
ტელ: +995 514206655

მისამართი

ქ. თბილისი, ხეივანი დავით აღმაშენებელი, №122
(01.72.14.014.614)

სიტუაციური სქემა

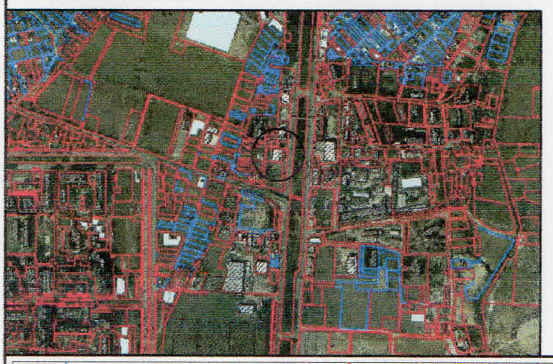

ტოპო გეგმა

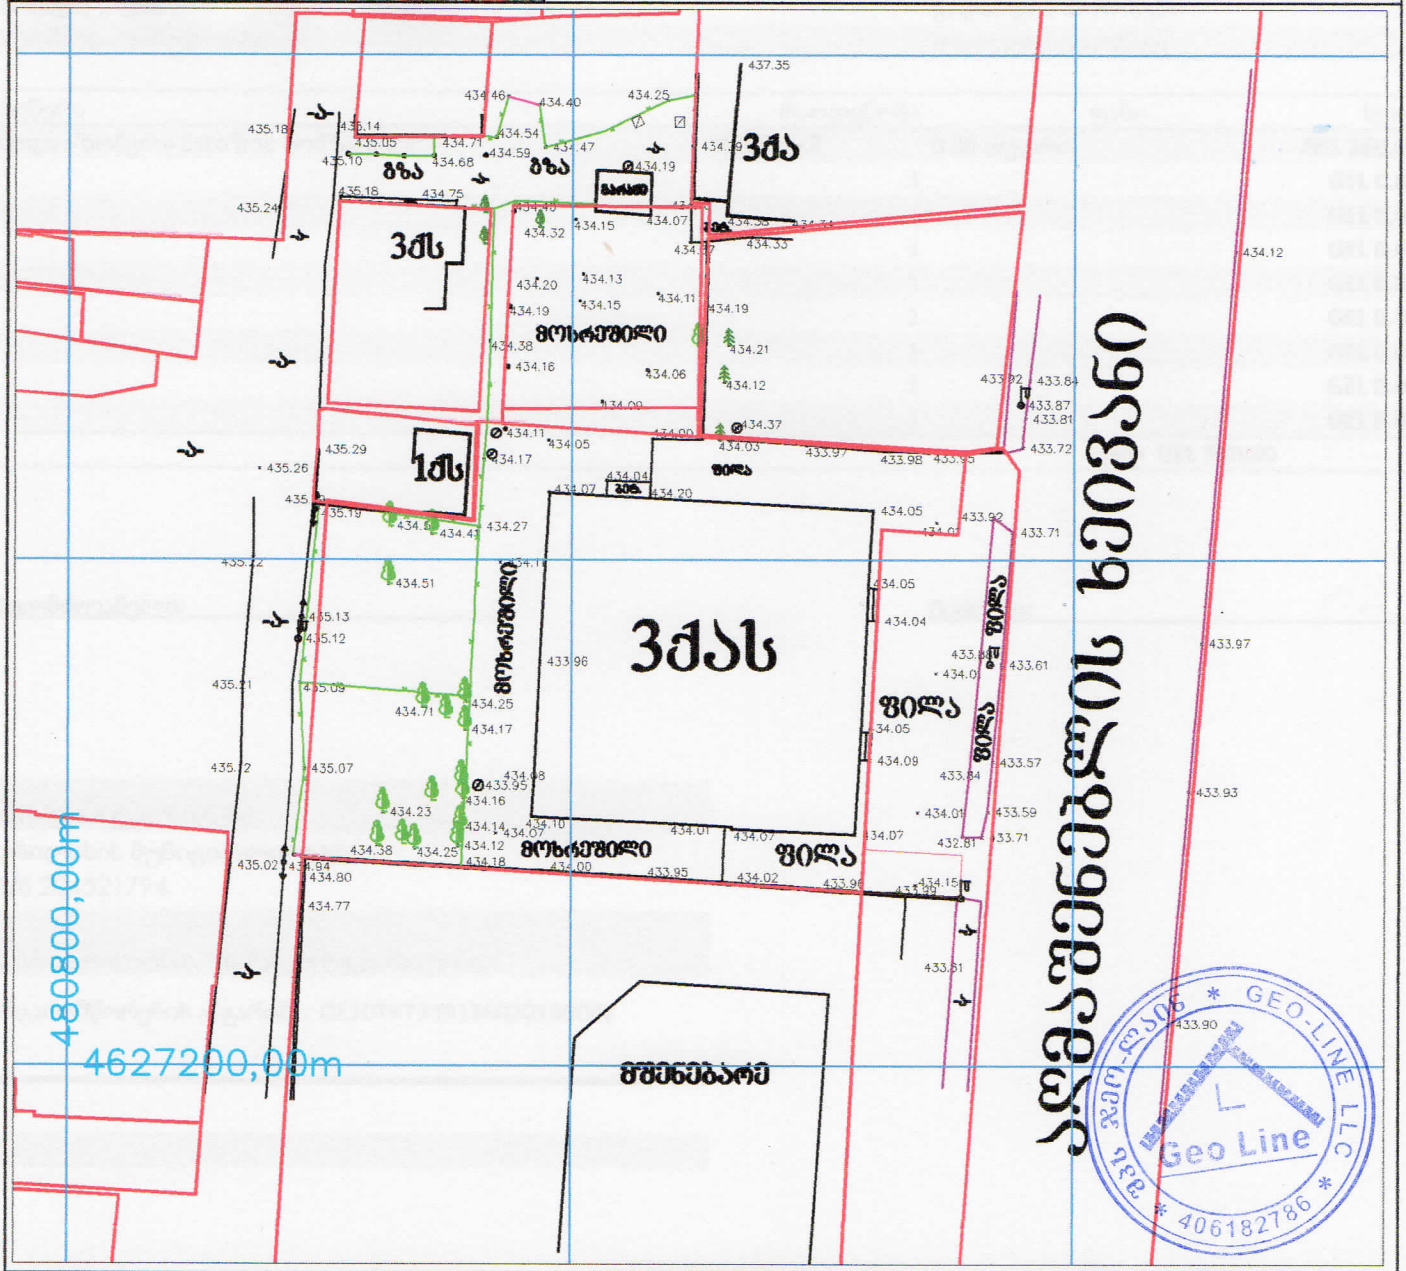

პირობითი აღნიშვნები

შპს " ჯეო-ლაინი "	
ხელშეკრულება	ხ.პირობითად
შესრულებულია	ხ.პირობითად
გადაეცა	
მ. 1: 500	22.08.2017

გეგმა

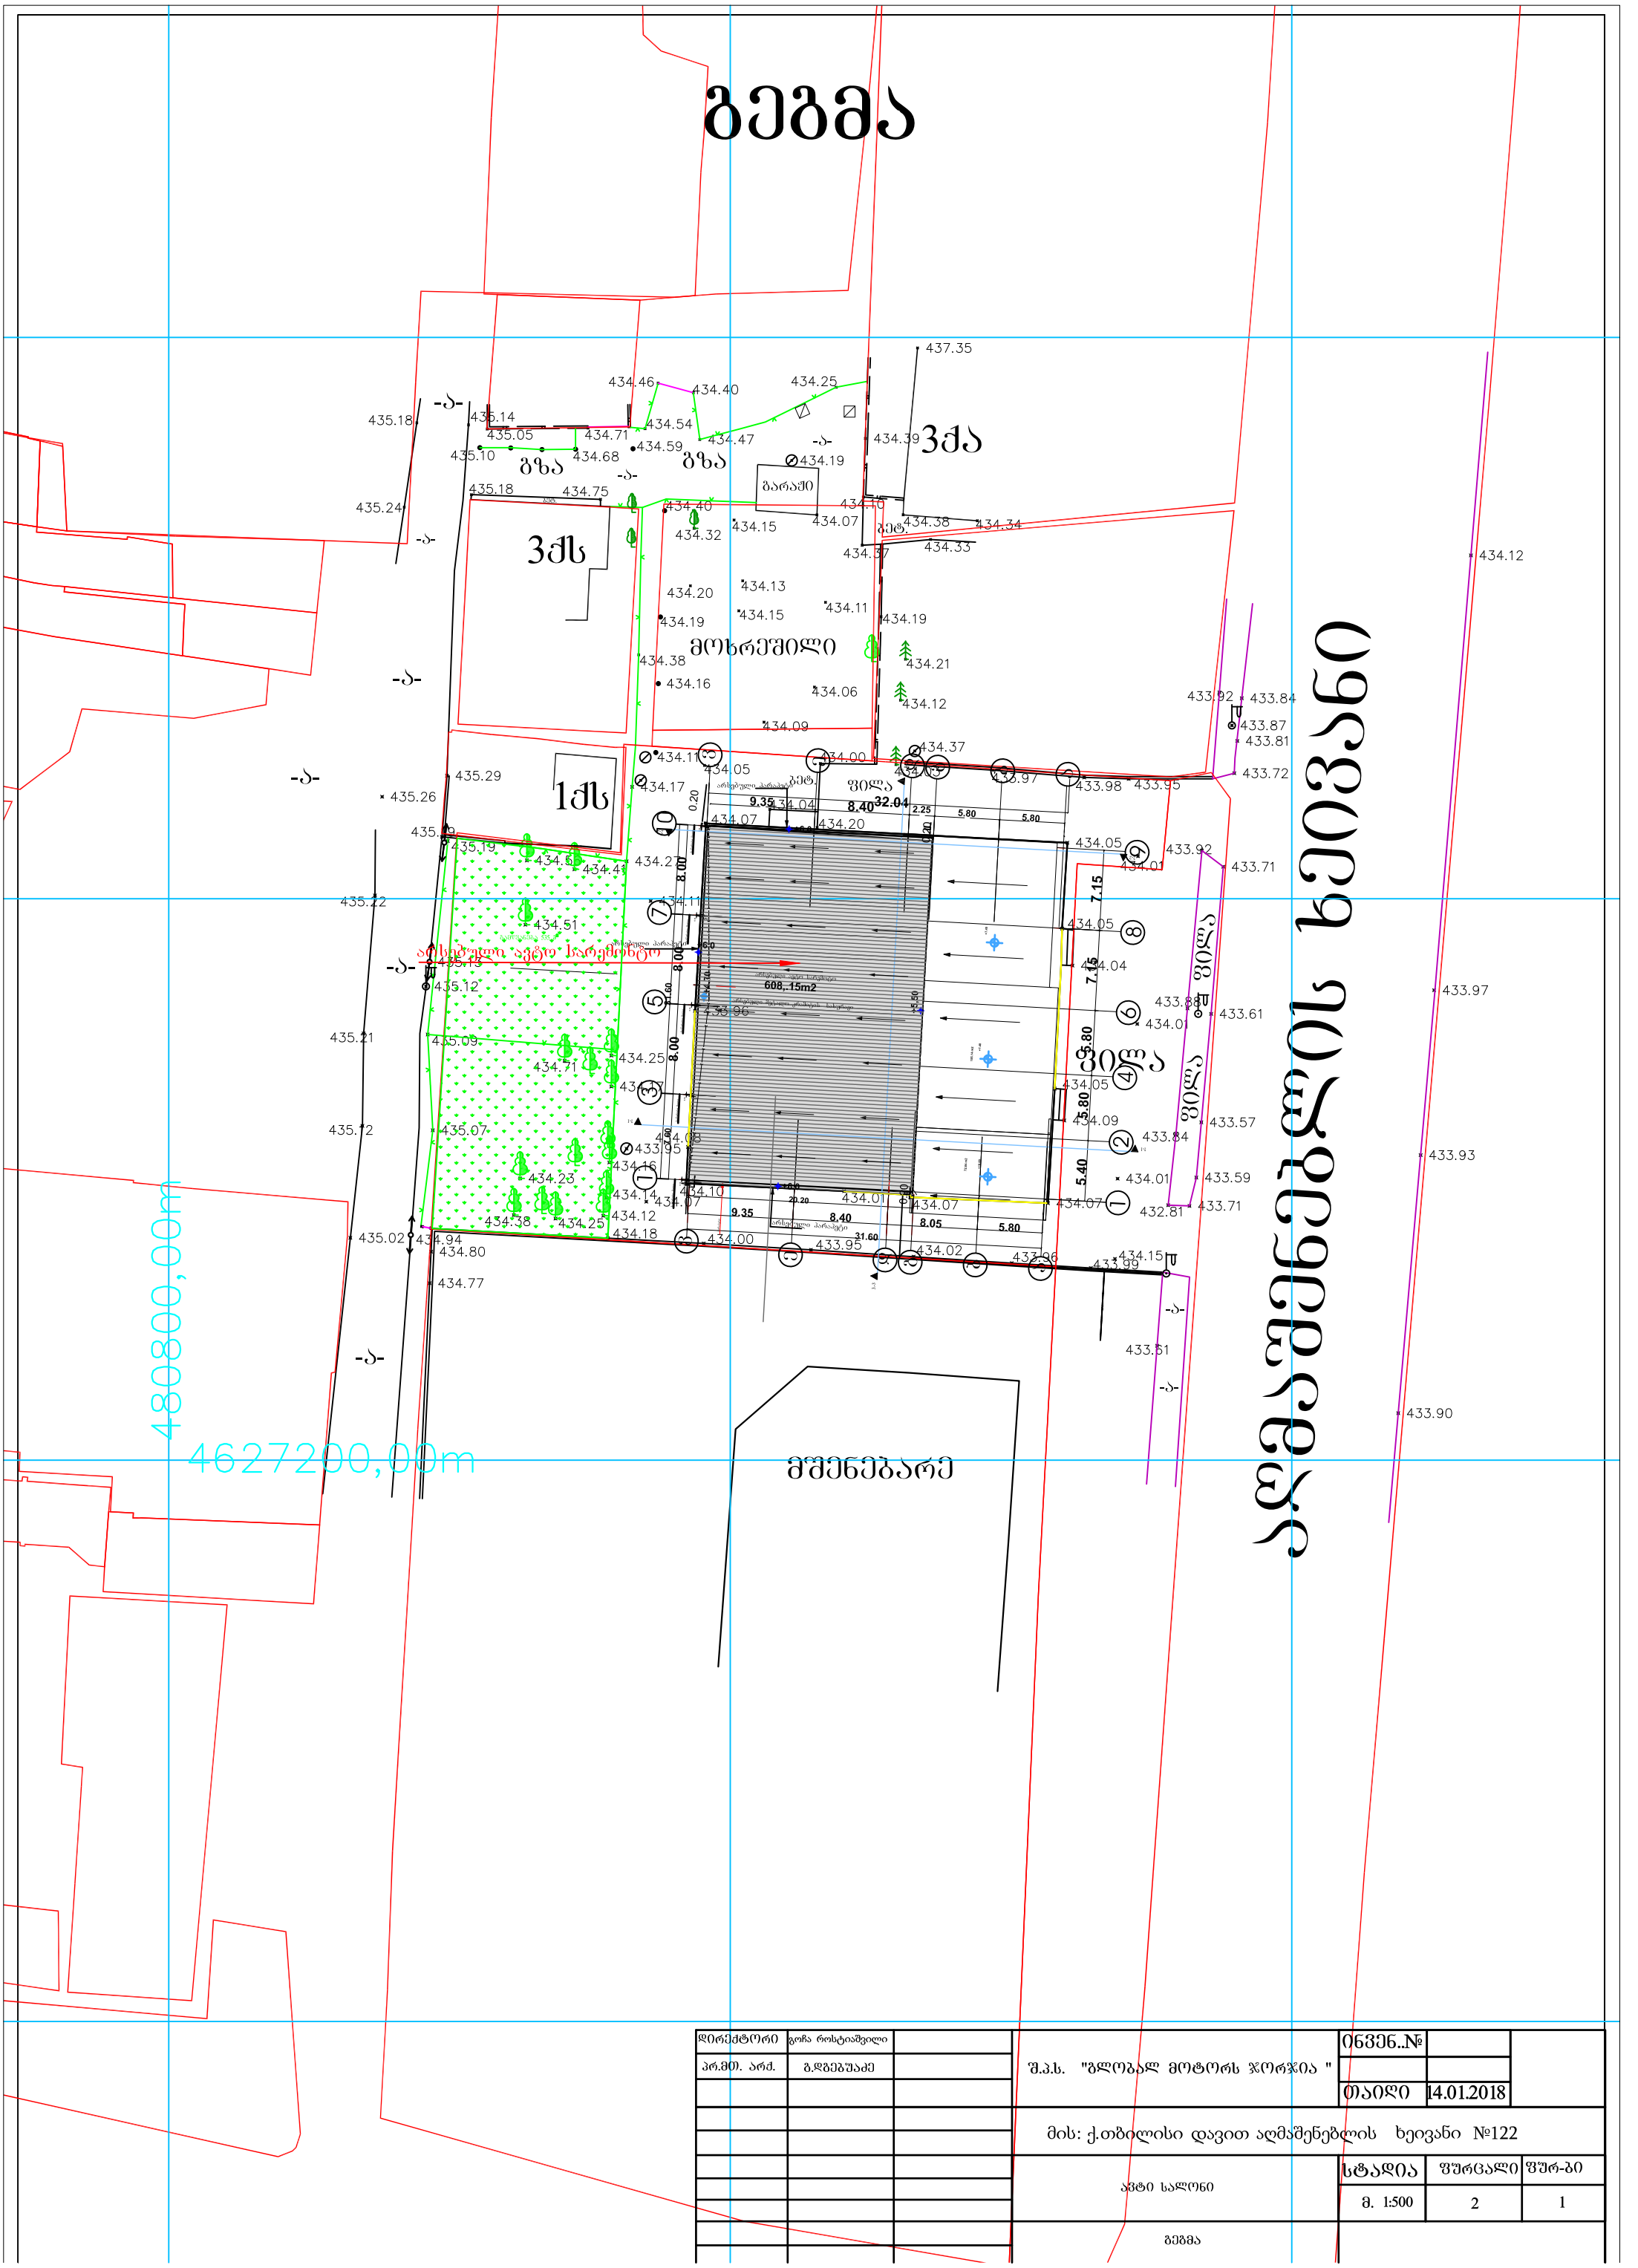

დირექტორი	გოჩა როსტიაშვილი		შ.პ.ს. "გლობალ მოტორს ჯორჯია "	ნახვ.№	
პრ.მთ. არქ.	გ.დგებუაძე				
				თარიღი	14.01.2018
			მის: ქ.თბილისი დავით აღმაშენებლის ხეივანი №122		
			ავტო სალონი	სტადია	ფურცელი / ფურ-ბი
				მ. 1:500	2 / 1
			გეგმა		

გეგმა

საპროექტო წარმოსადგენი სასაუბრო ფართის დაშენება
არსებული ავტო სარემონტო

608,.15m2

ვ3ქ

ვ3ქს

1ქს

ბზა

ბზა

ბარაკი

მოხრეშილი

მშენებარე

ვილა

ვილა

ვილა

ვილა

ბეტ.

-ა-

4627200,00m

დირექტორი	გოჩა როსტიაშვილი		შ.პ.ს. "გლობალ მოტორს ჯორჯია "	ინვენ.№	
პრ.მთ. არქ.	გ.დგებუაძე				
				თარიღი	14.01.2018
			მის: ქ.თბილისი დავით აღმაშენებლის ხეივანი №122		
			ავტო სალონი	სტადია	ფურცალი ფურ-ბი
				მ. 1:500	2 1
			გეგმა		