მაქსიმალური სიმაღლის განმსაზღვრელი სქემა
მ. 1:100

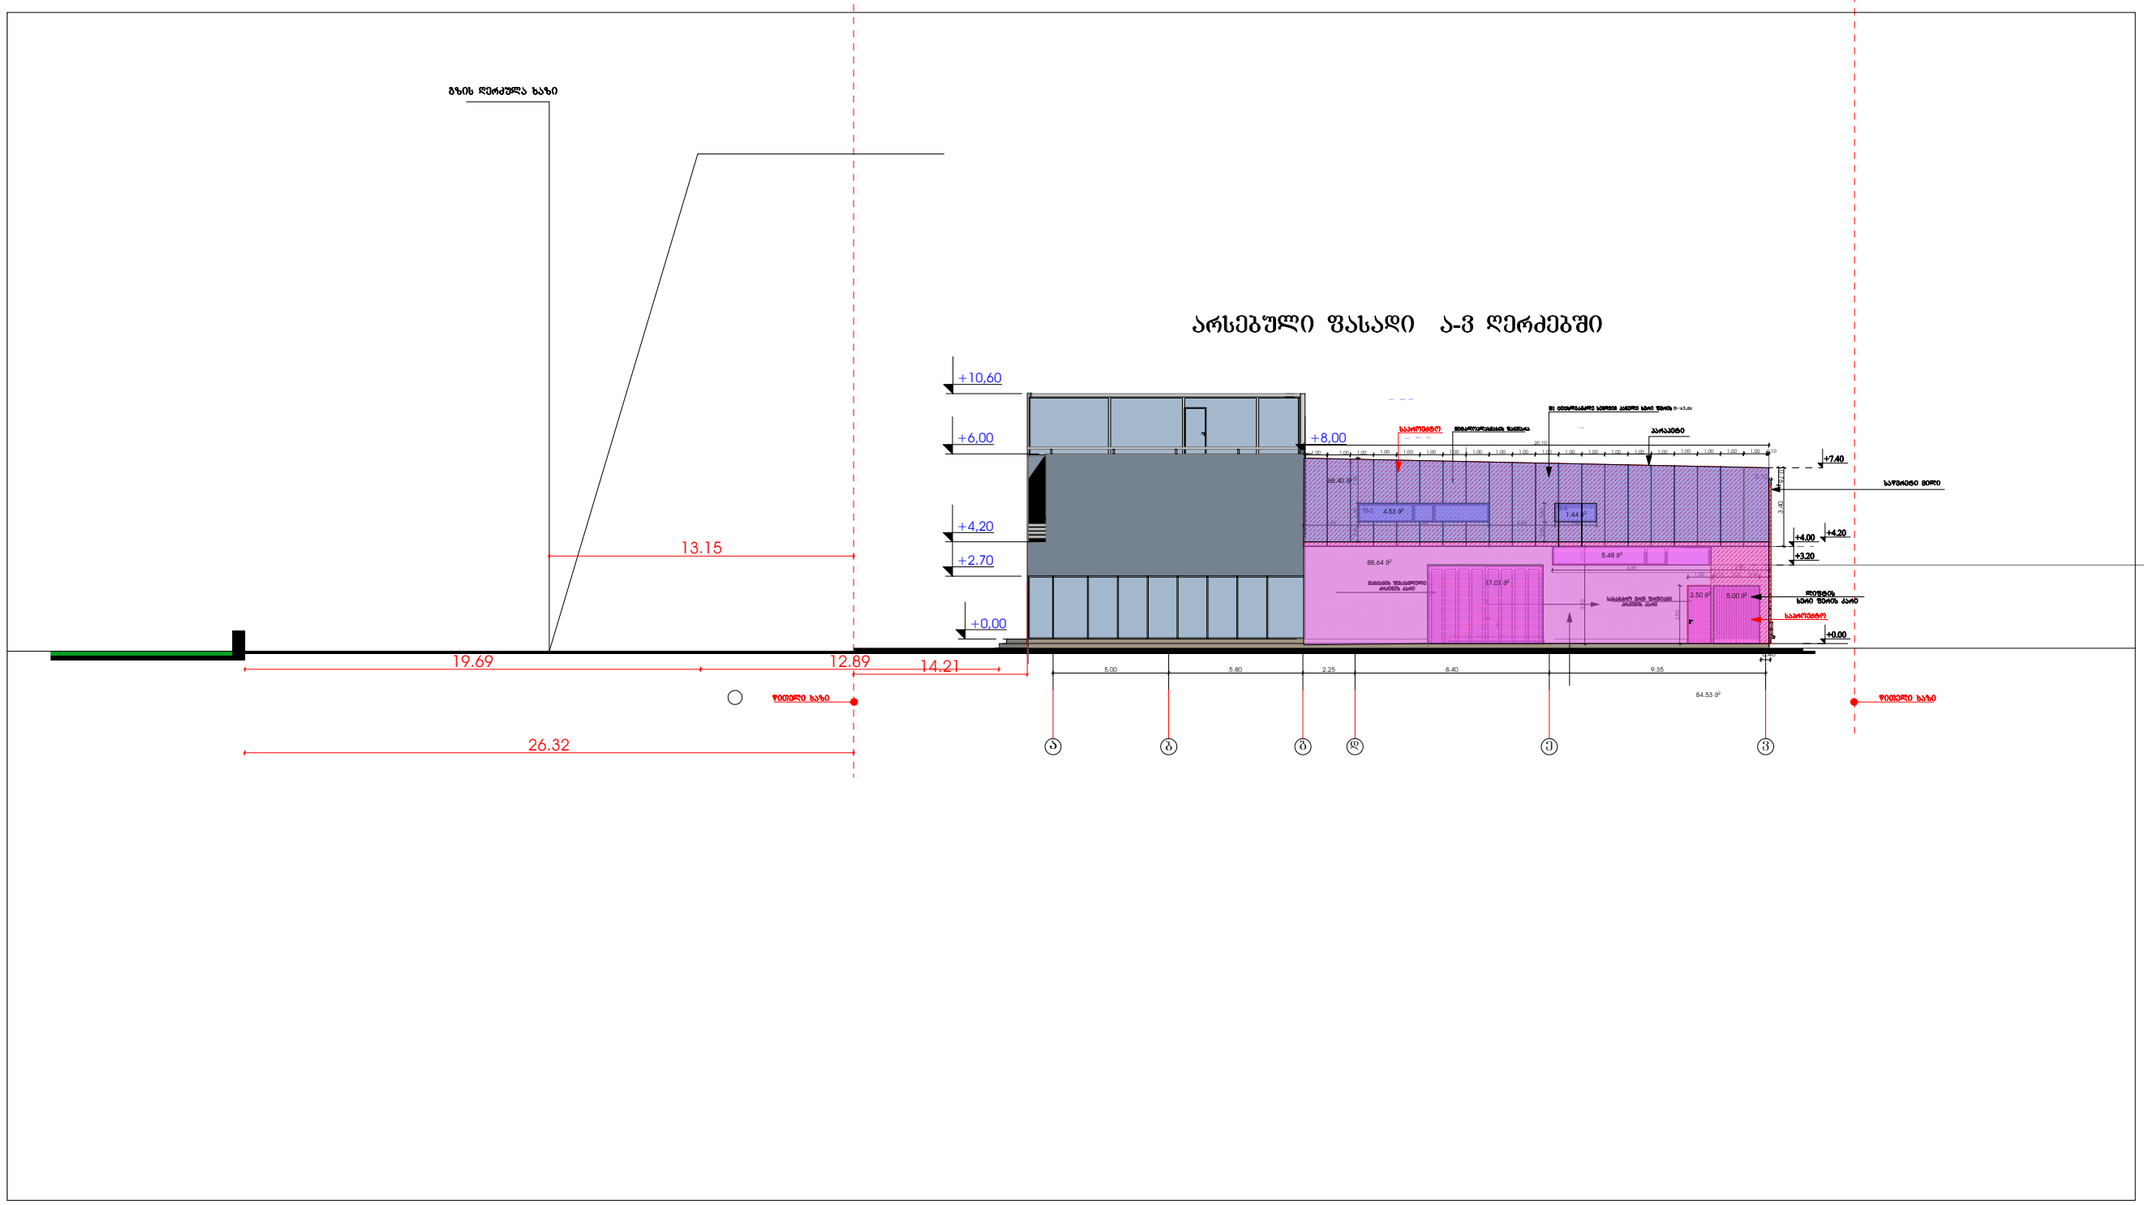

განმარტებითი ბარათი

მოცემულ ნახაზებში ფასადებზე მოცემულია სიმაღლის განმსაზღვრელი სხივები დადგენილი ფორმულის მიხედვით 0.5L = 0.4H,
პროექტი ითვალისწინებს ტერიტორიაზე განთავსებული შენობების მაქსიმალური სიმაღლის განსაზღვრას. მიღებული მაქსიმალური სიმაღლის წერტილისა და ქუჩის ღერძულა ხაზის ურთიერთ შეერთებიდან გამომდინარე, შენობები მიღებული ხაზის (სხივის) გაყოლებიდან საკმაო მანძილითაა დაშორებული და არ საჭიროებს მაქსიმალური დასაშვები სიმაღლის გამოყენებას.

			შ.პ.ს. "გლობალ მოტორს ჯორჯია "	ინვენ. №	
დირექტორი	გოჩა როსტიაშვილი				
პრ. მთ. ინ.	გ.დგებუაძე			თარიღი	14.01.2018
			მის: ქ.თბილისი დავით აღმაშენებლის ხეივანი №122		
			ავტო სალონი	მაშტაბი	ფურცელი / ფურ-ბი
				1:100	1 / 1