–2 სართულის გეგმა

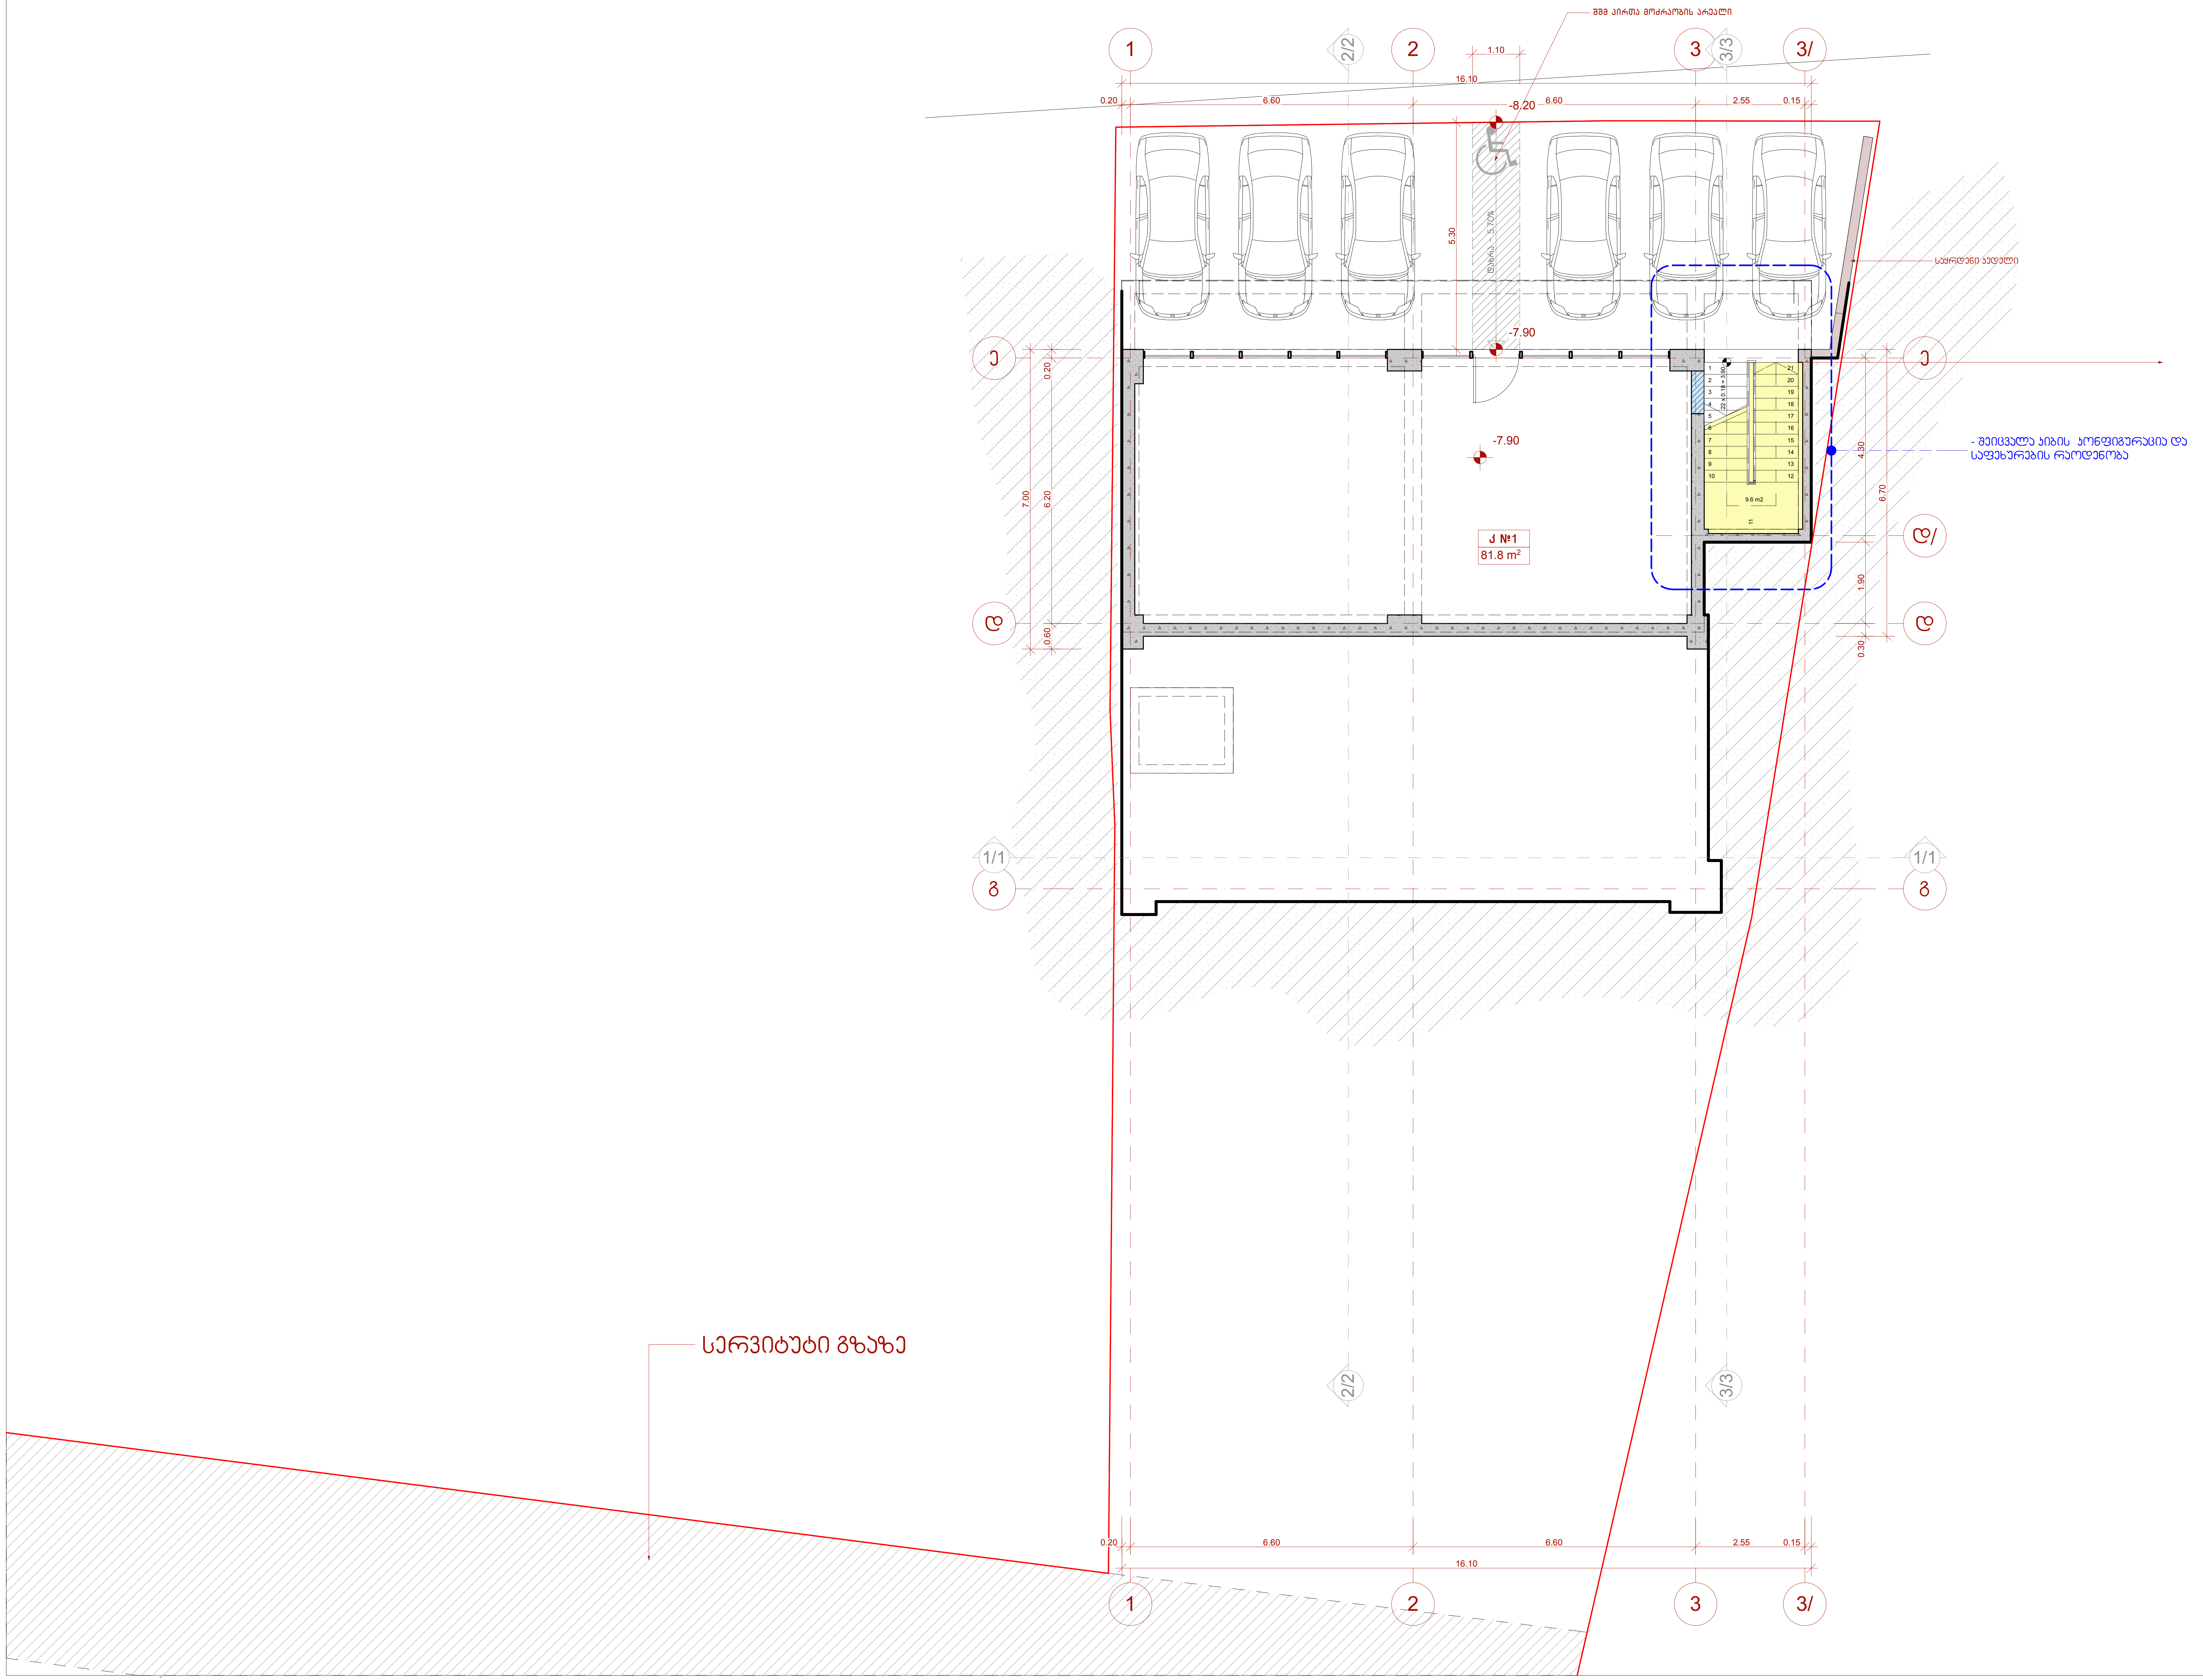

ექსპლიკაცია:

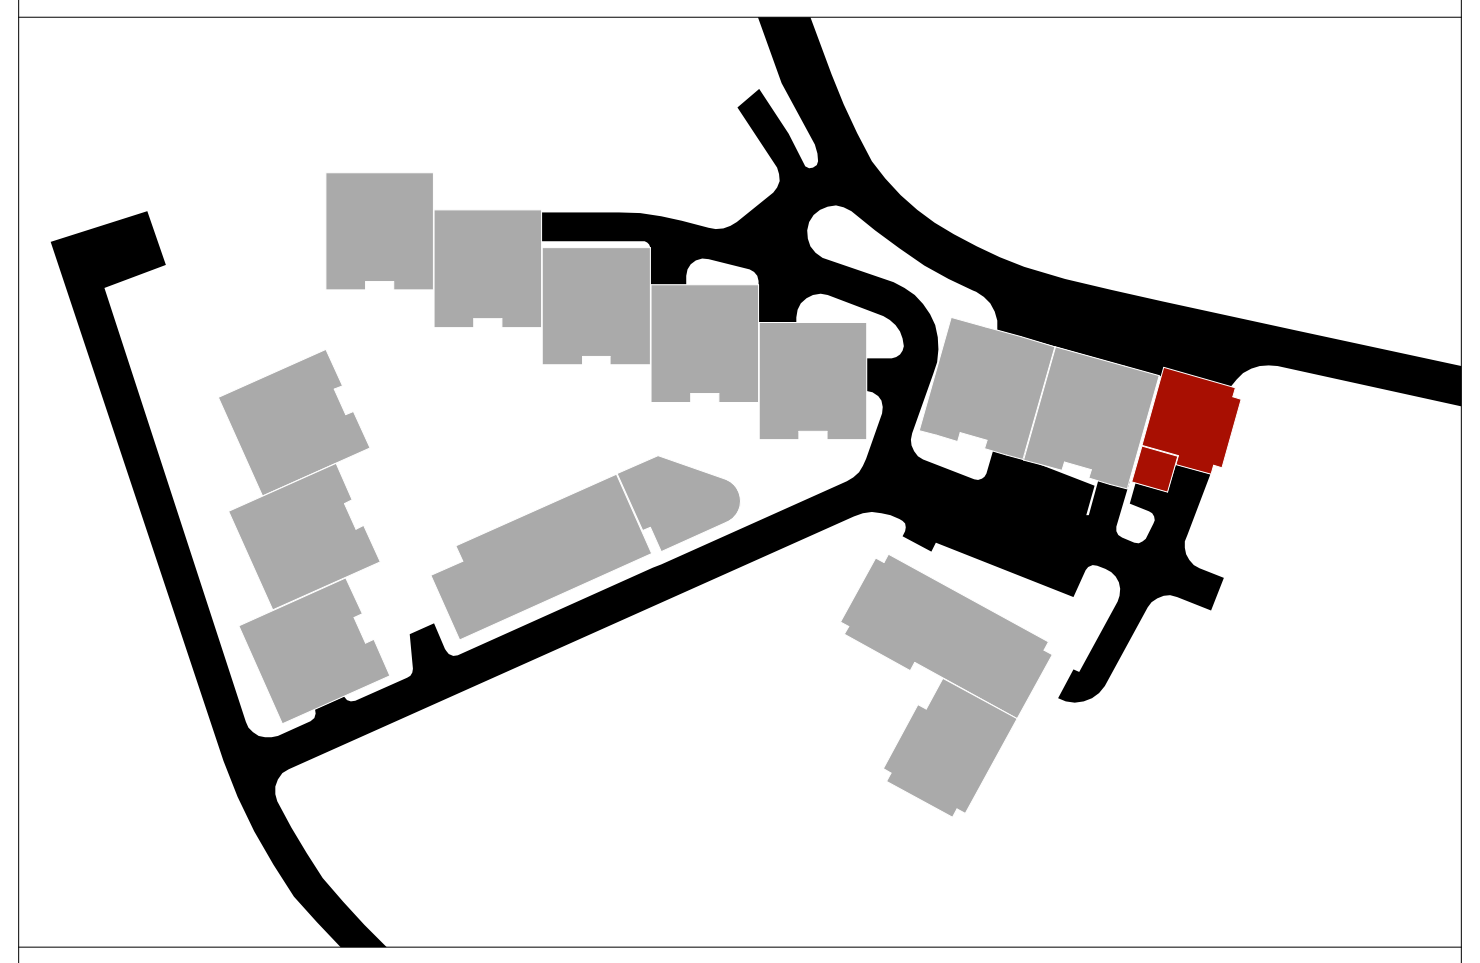

ტექნიკურ-ეკონომიკური მაჩვენებლები:

დასახელება	საერთო ფართობი
კომერციული №1	81.8 მ²
კიბის უჯრედი	9.6 მ²
სართულის საერთო ფართობი	**91.4 მ²**

პირობითი ნიშნები

- მიწის ნაკვეთის საზღვარი
- -7.90 არქიტექტურული ნიშნული
- 1-1 ჭრილის ხაზი
- 1 / 13.0 მ² — სათავსის ნუმერაცია; ფართი შიდა კონტურზე
- ბ I-1 / 70.8 მ² / 38.2 მ² — ბინის ნუმერაცია; ფართი შიდა კონტურზე; საზაფხულო ფართობი

N

0 1 2 3 4 5

პროექტის სახელწოდება

ქ. თბილისში, ნუცუბიძის ქუჩისა და ინტენსიფიკაციის გზას შორის არსებულ მიწის ნაკვეთზე (ნაკ. №001.296) მრავალბინიანი საცხოვრებელი კომპლექსის №10 კორპუსის კორექტირებული პროექტი

EPIC DESIGN

შპს "ეპიკ დიზაინი"
მის.: ქ. თბილისი, მაზნიაშვილის ქ. №4
საიდენტიფიკაციო კოდი: 404466289

თანამდებობა	გვარი	ხელმოწერა	თარიღი
დირექტორი	ნ. სიხარულიძე		
პრ. ავტორები	ნ. სიხარულიძე		
	ა. ჯობავა		
მასშტაბი	1:100	-2 სართულის გეგმა -7.90 ნიშნულზე	
თარიღი			
სტადია		ფურცლები	ფურცელი
პროექტი		24	ა-02

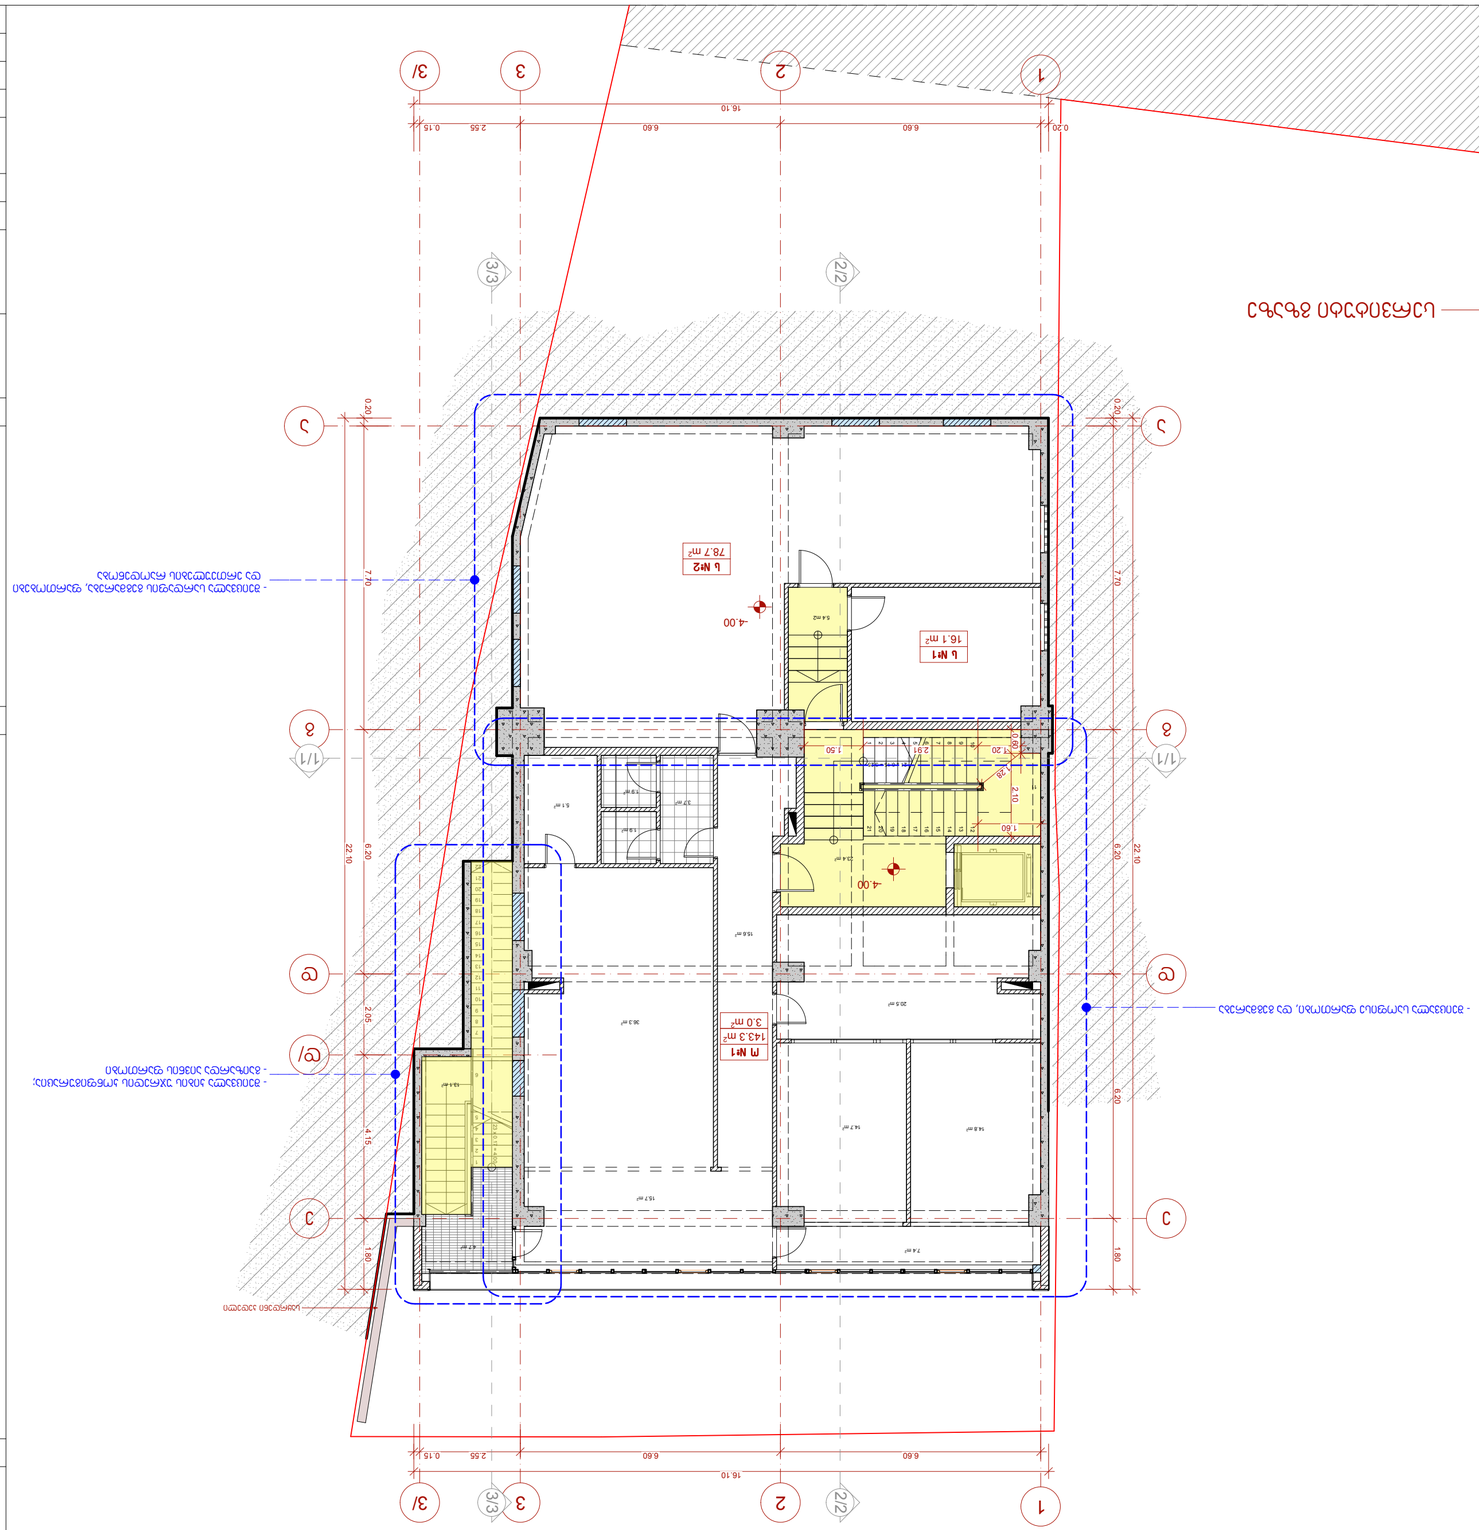


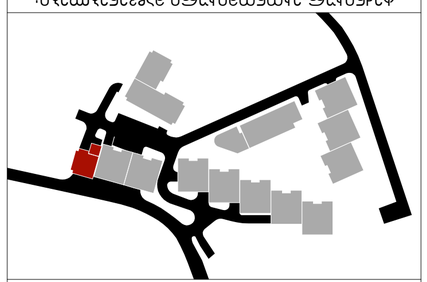











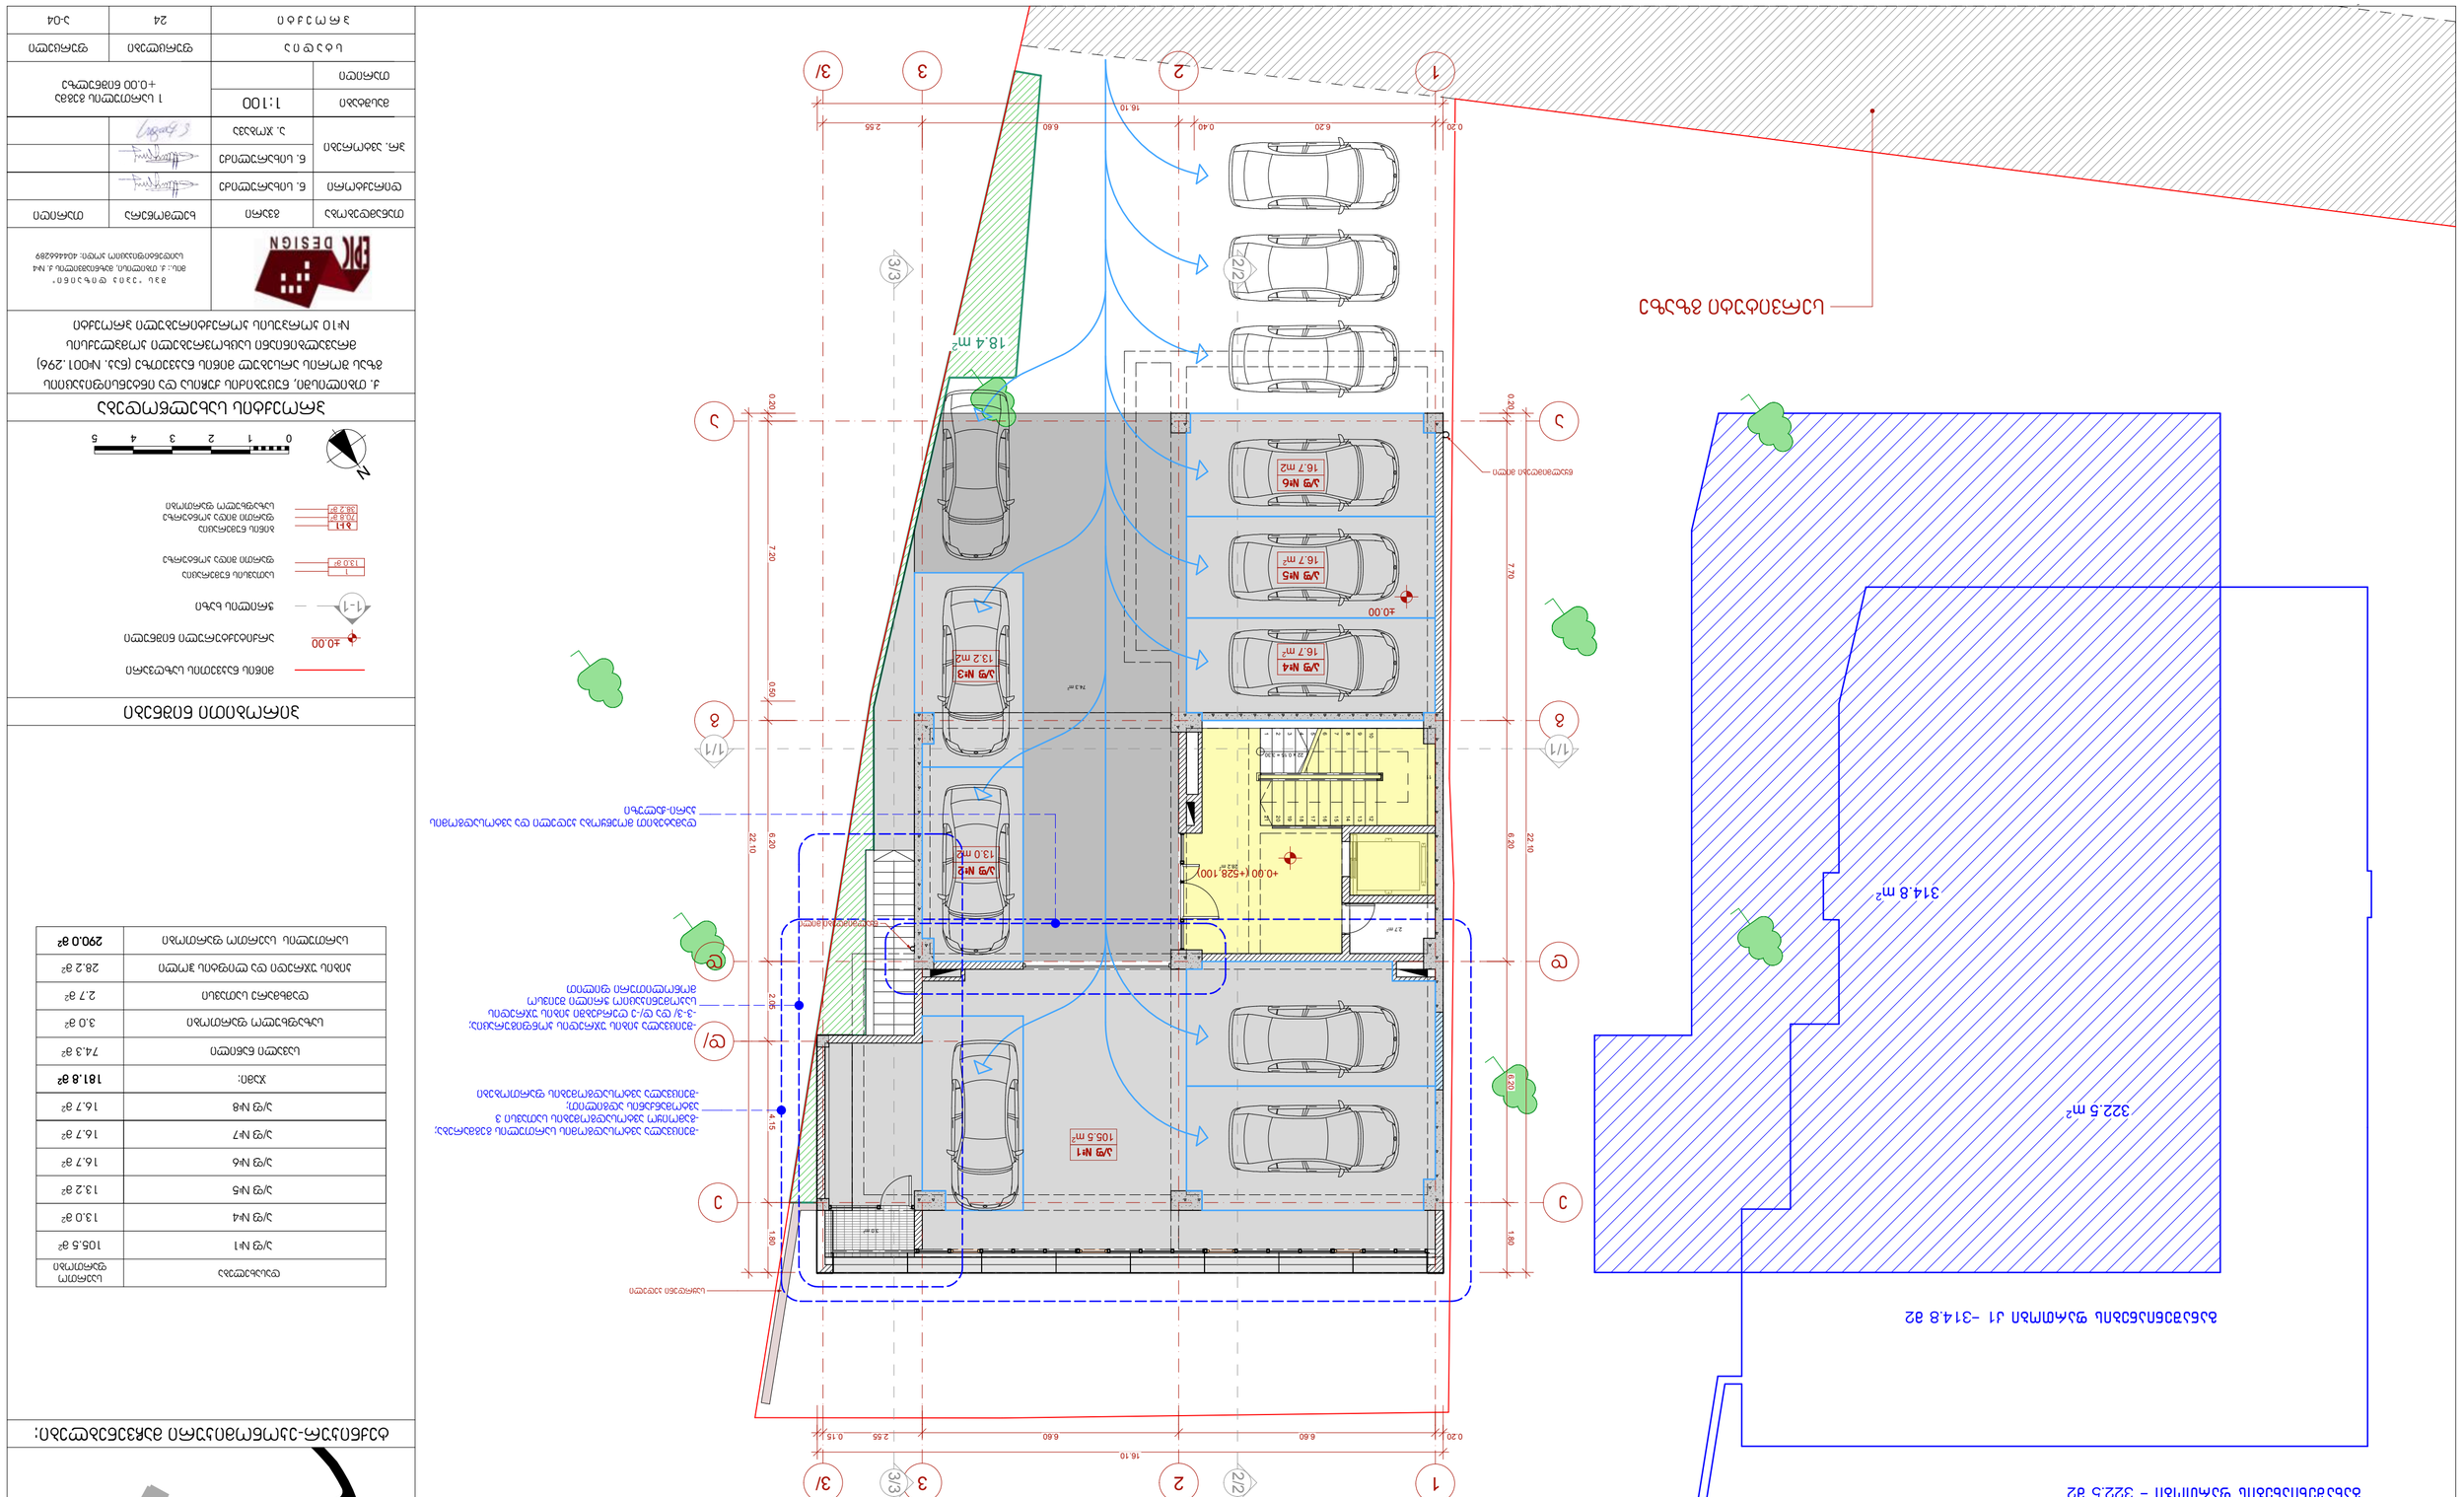

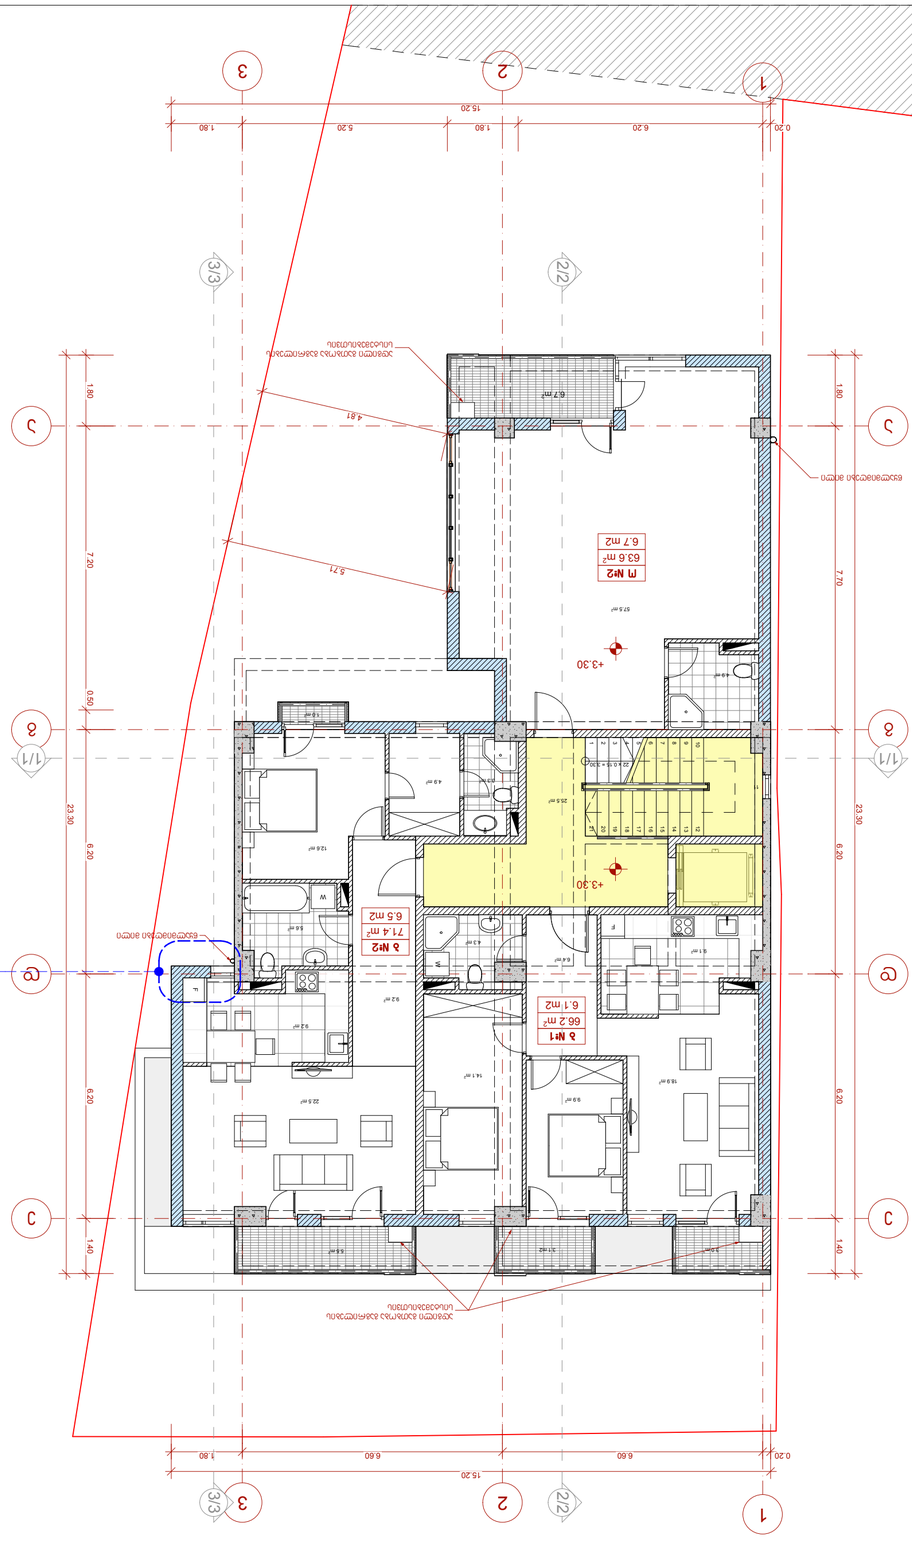
1
2
3
2/2
3/3
15.20
6.60
6.20
1.80
0.20
A
B
1/1
23.30
7.70
7.20
0.50
1.40
+3.30
№1
66.2 m²
6.1 m2
№2
71.4 m²
6.5 m2
63.6 m²
6.7 m2
6.81
5.71
6.17 m²
25.5 m²
14.1 m²
18.9 m²
9.2 m²
22.5 m²
12.6 m²
4.9 m²
5.6 m²
6.4 m²
5.1 m²
1.9 m²
57.5 m²
1.8 m²
1.3 m²
W
L
P
S
F
K
T

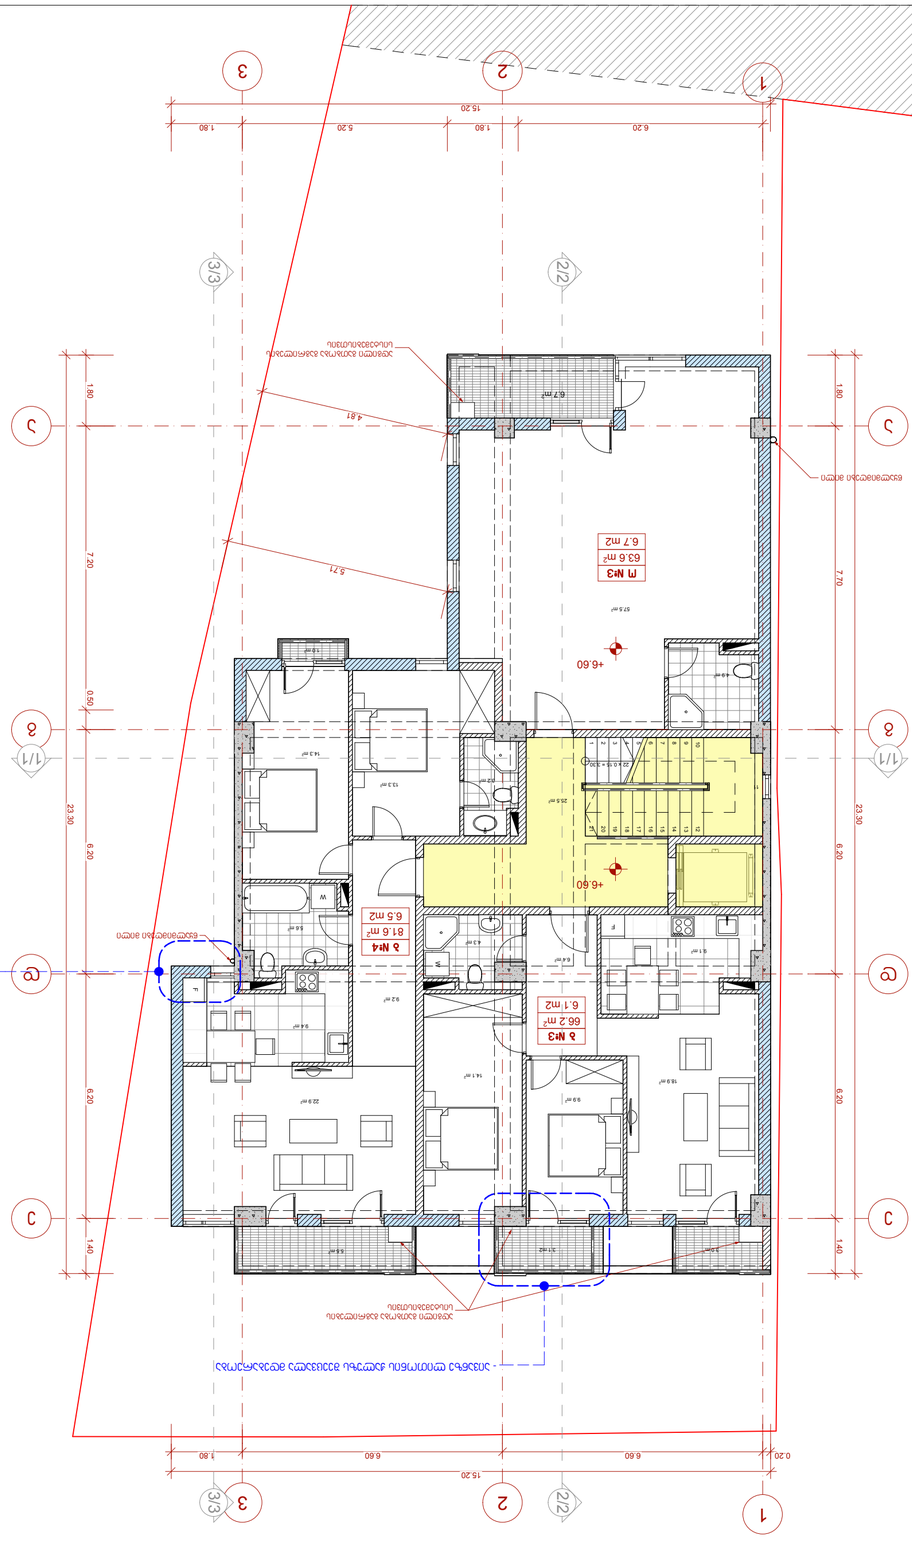
1
2
3
2/2
3/3
15.20
6.20
5.20
1.80
0.20
6.60
1.80
15.20
6.20
5.20
1.80
1.80
7.70
7.20
0.50
23.30
6.20
1.40
А
Б
1/1
+6.60
№3
63.6 m²
6.7 m2
№4
81.6 m²
6.5 m2
66.2 m²
6.1 m2
6.7 m²
5.71
4.81

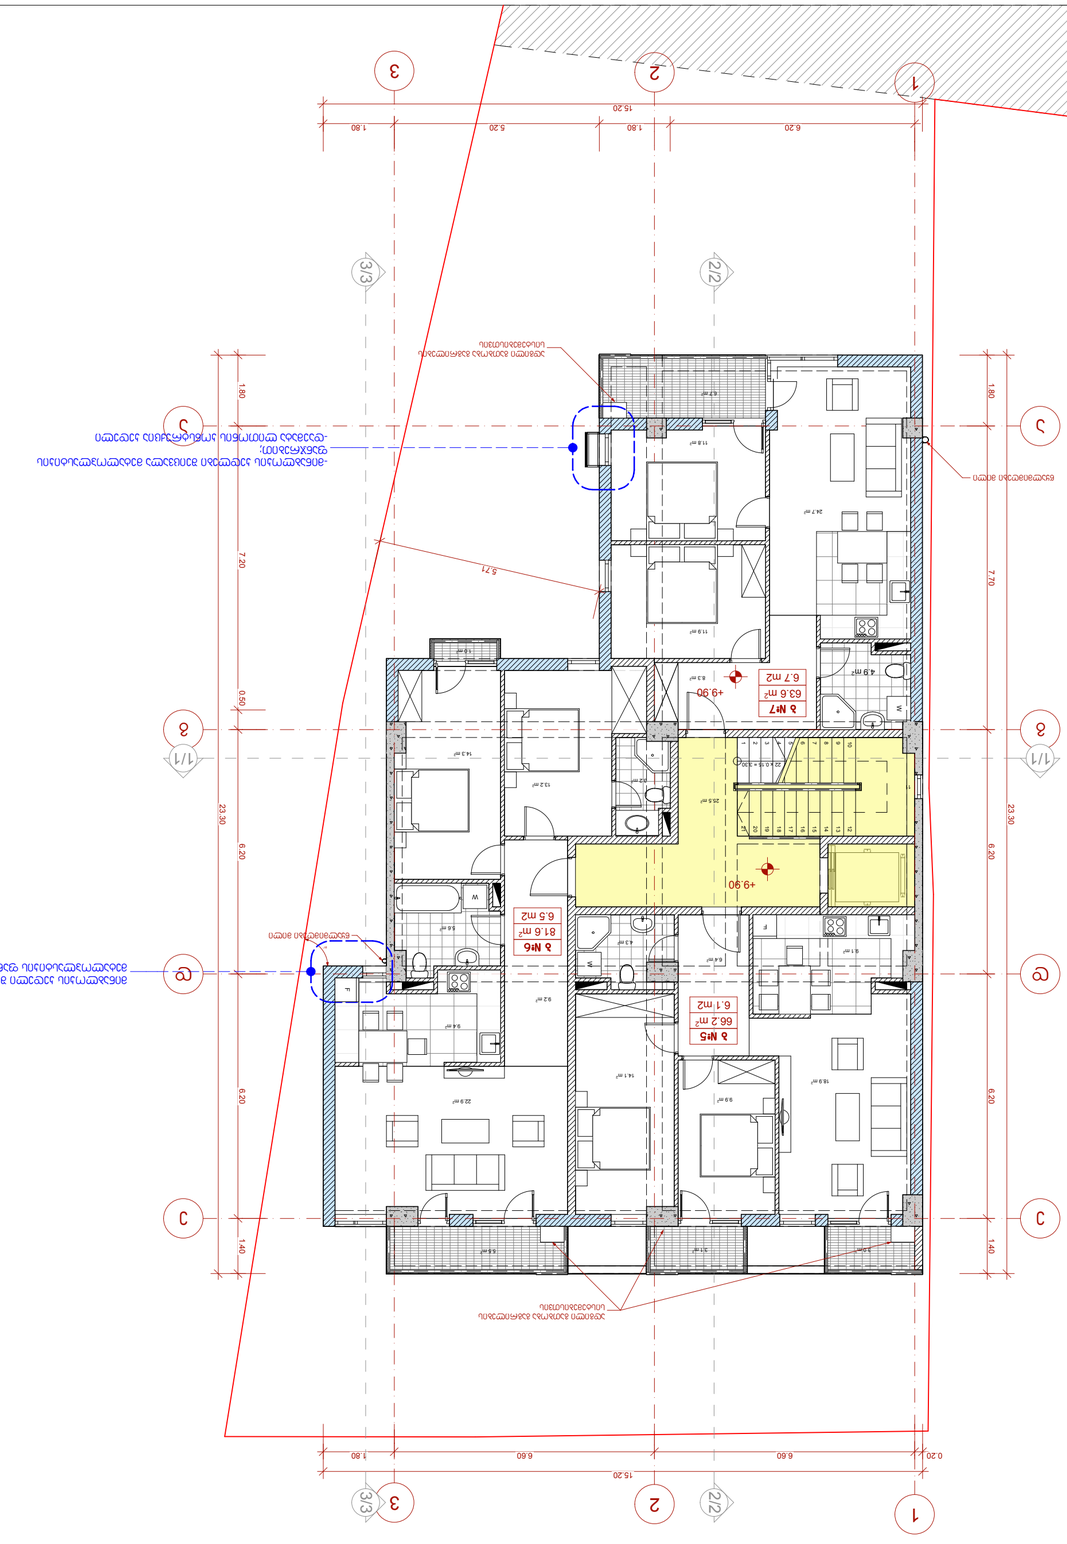
1
2
3
2/2
3/3
15.20
6.20
5.20
1.80
6.60
0.20
23.30
7.70
7.20
6.20
1.40
1.80
0.50
5.71
№7
63.6 m²
6.7 m2
+9.90
№6
81.6 m²
6.5 m2
№5
66.2 m²
6.1 m2
А
Б
W
M
F
L
11.8 m²
24.7 m²
4.9 m²
8.3 m²
11.9 m²
14.3 m²
12.7 m²
20.2 m²
25.9 m²
5.6 m²
6.4 m²
5.1 m²
14.1 m²
18.9 m²
5.9 m²
9.2 m²
22.9 m²
9.4 m²
5.6 m²
6.5 m²
11.7 m²
11.9 m²
6.5 m²

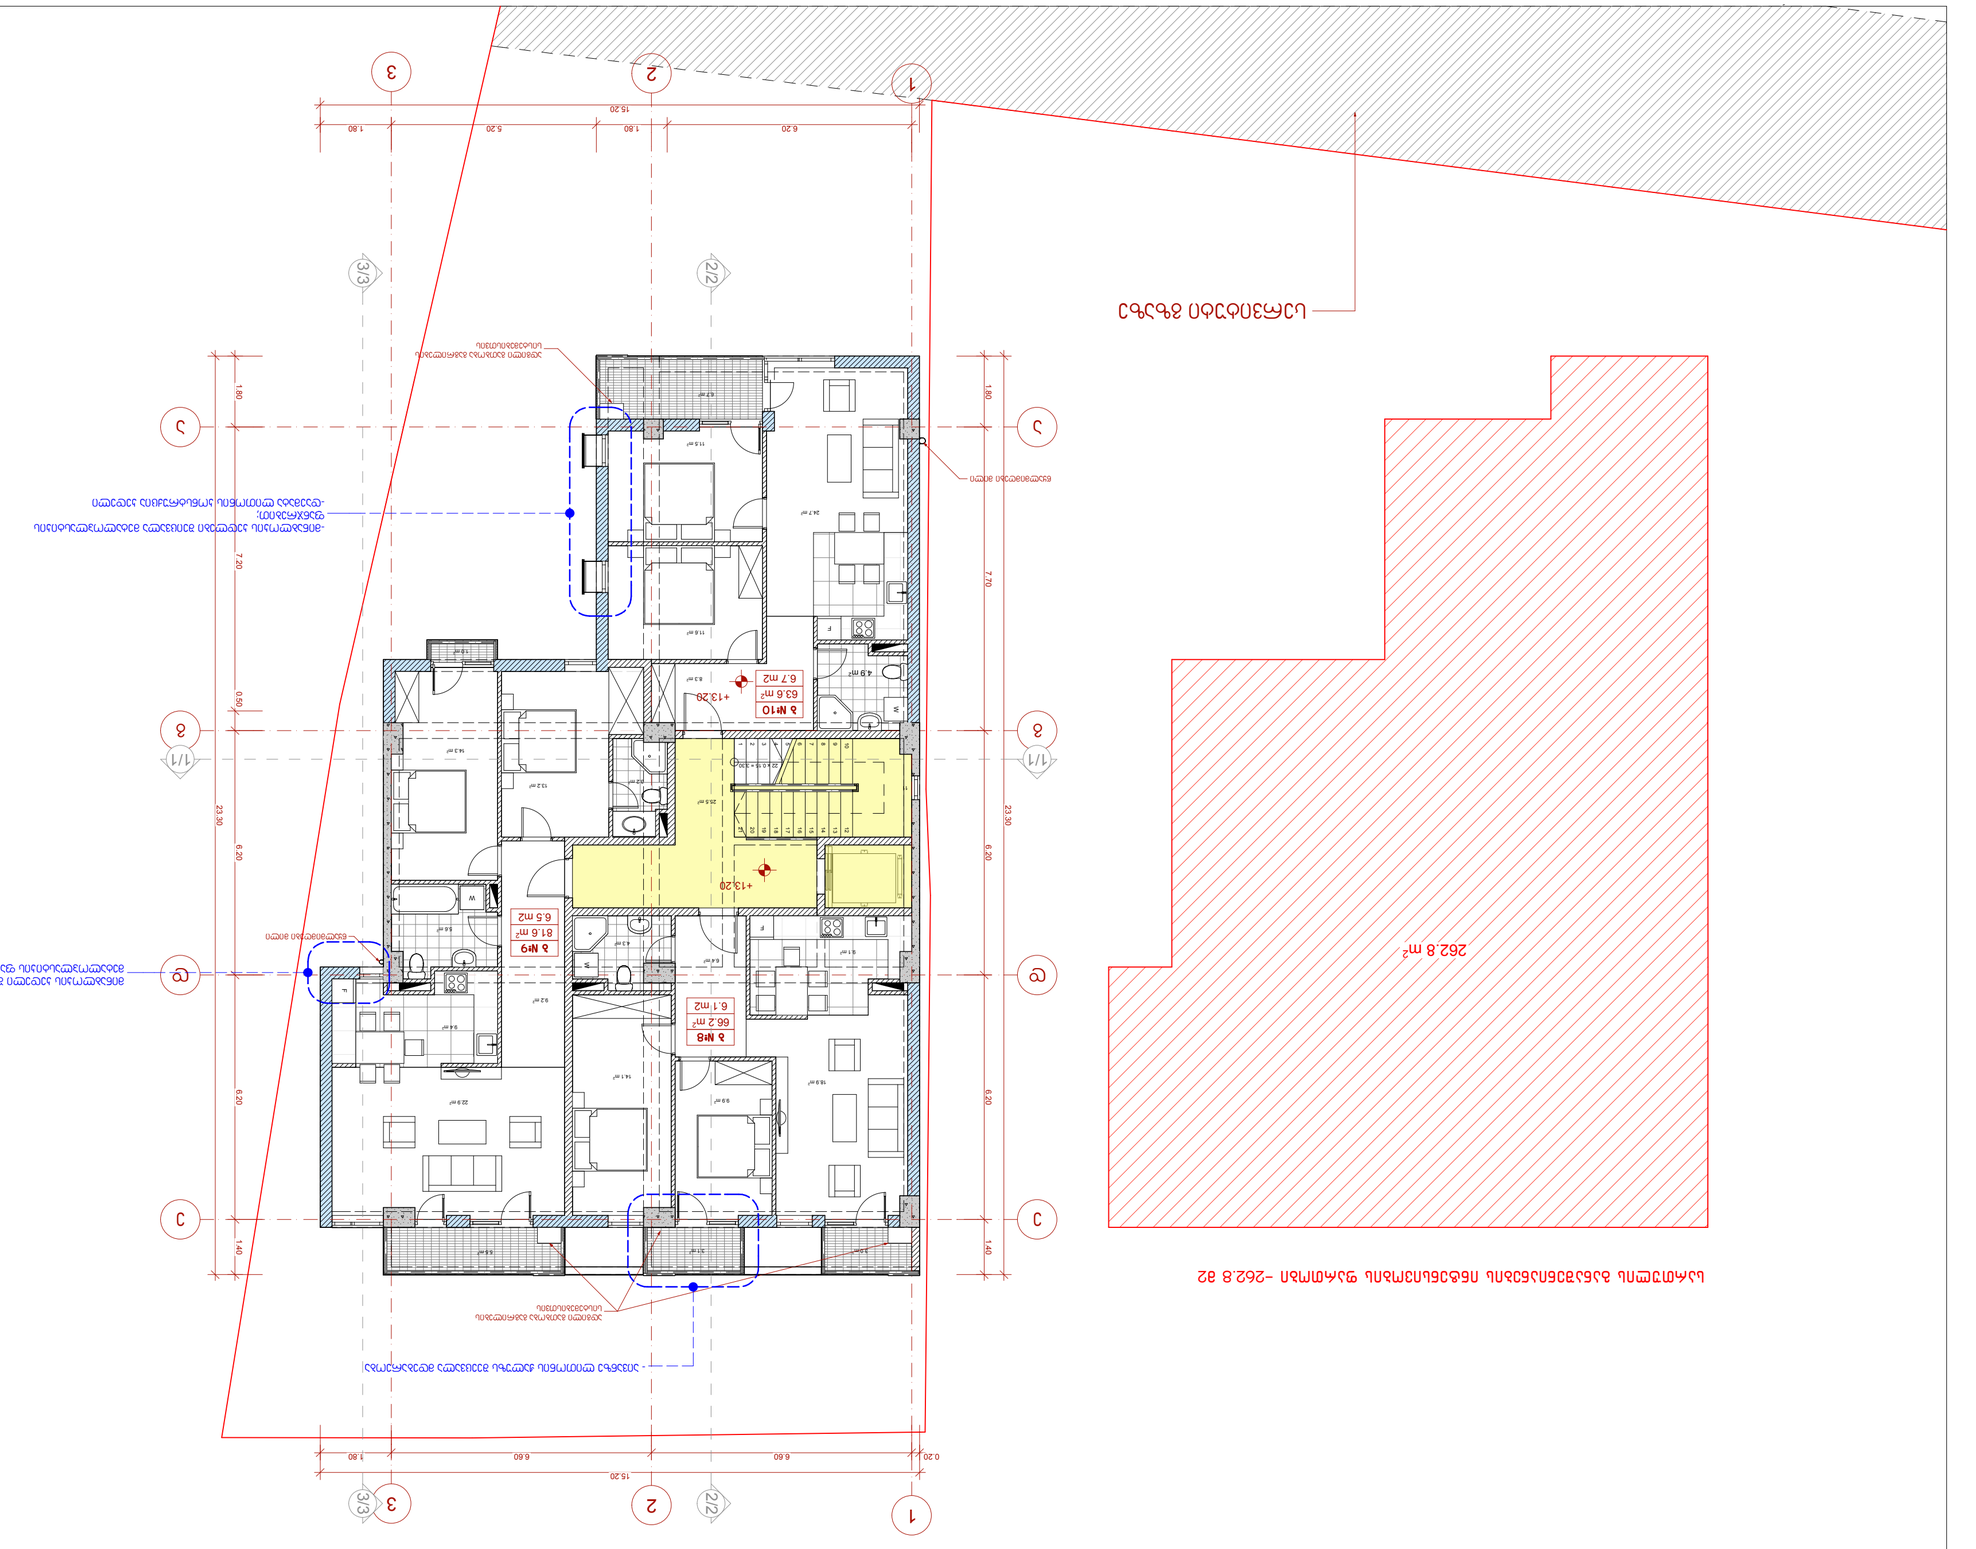





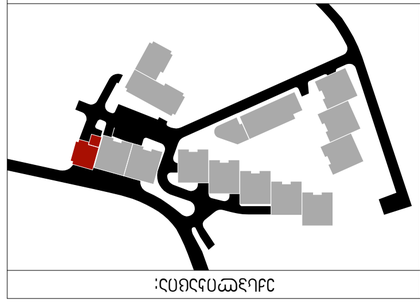






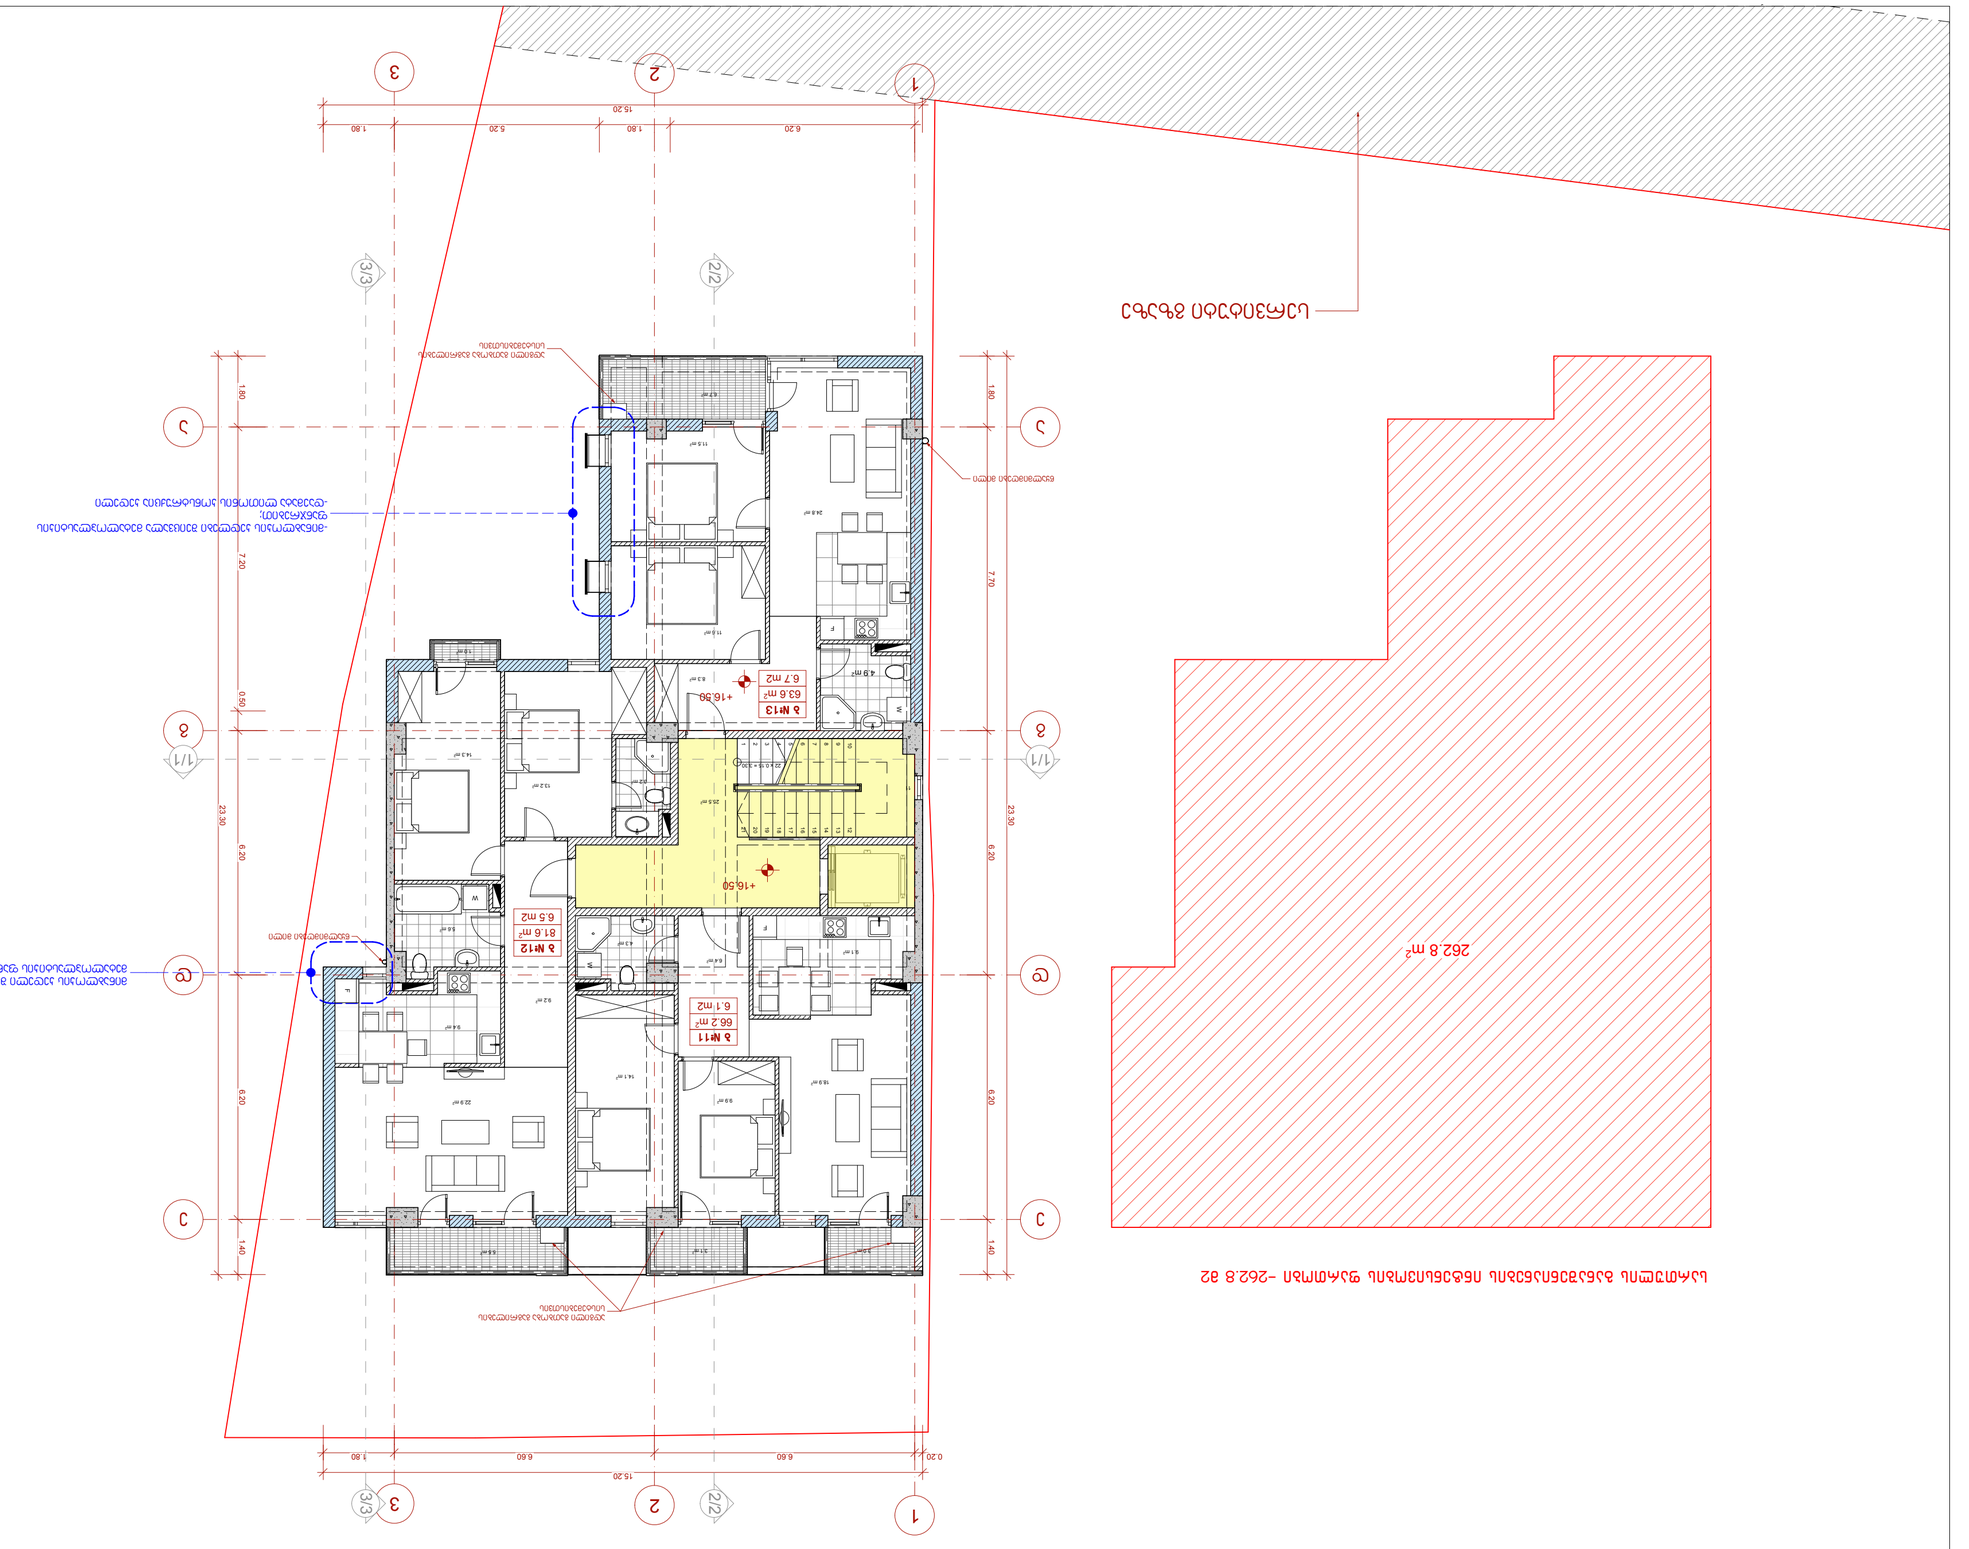

















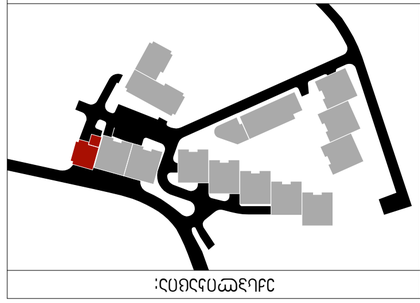




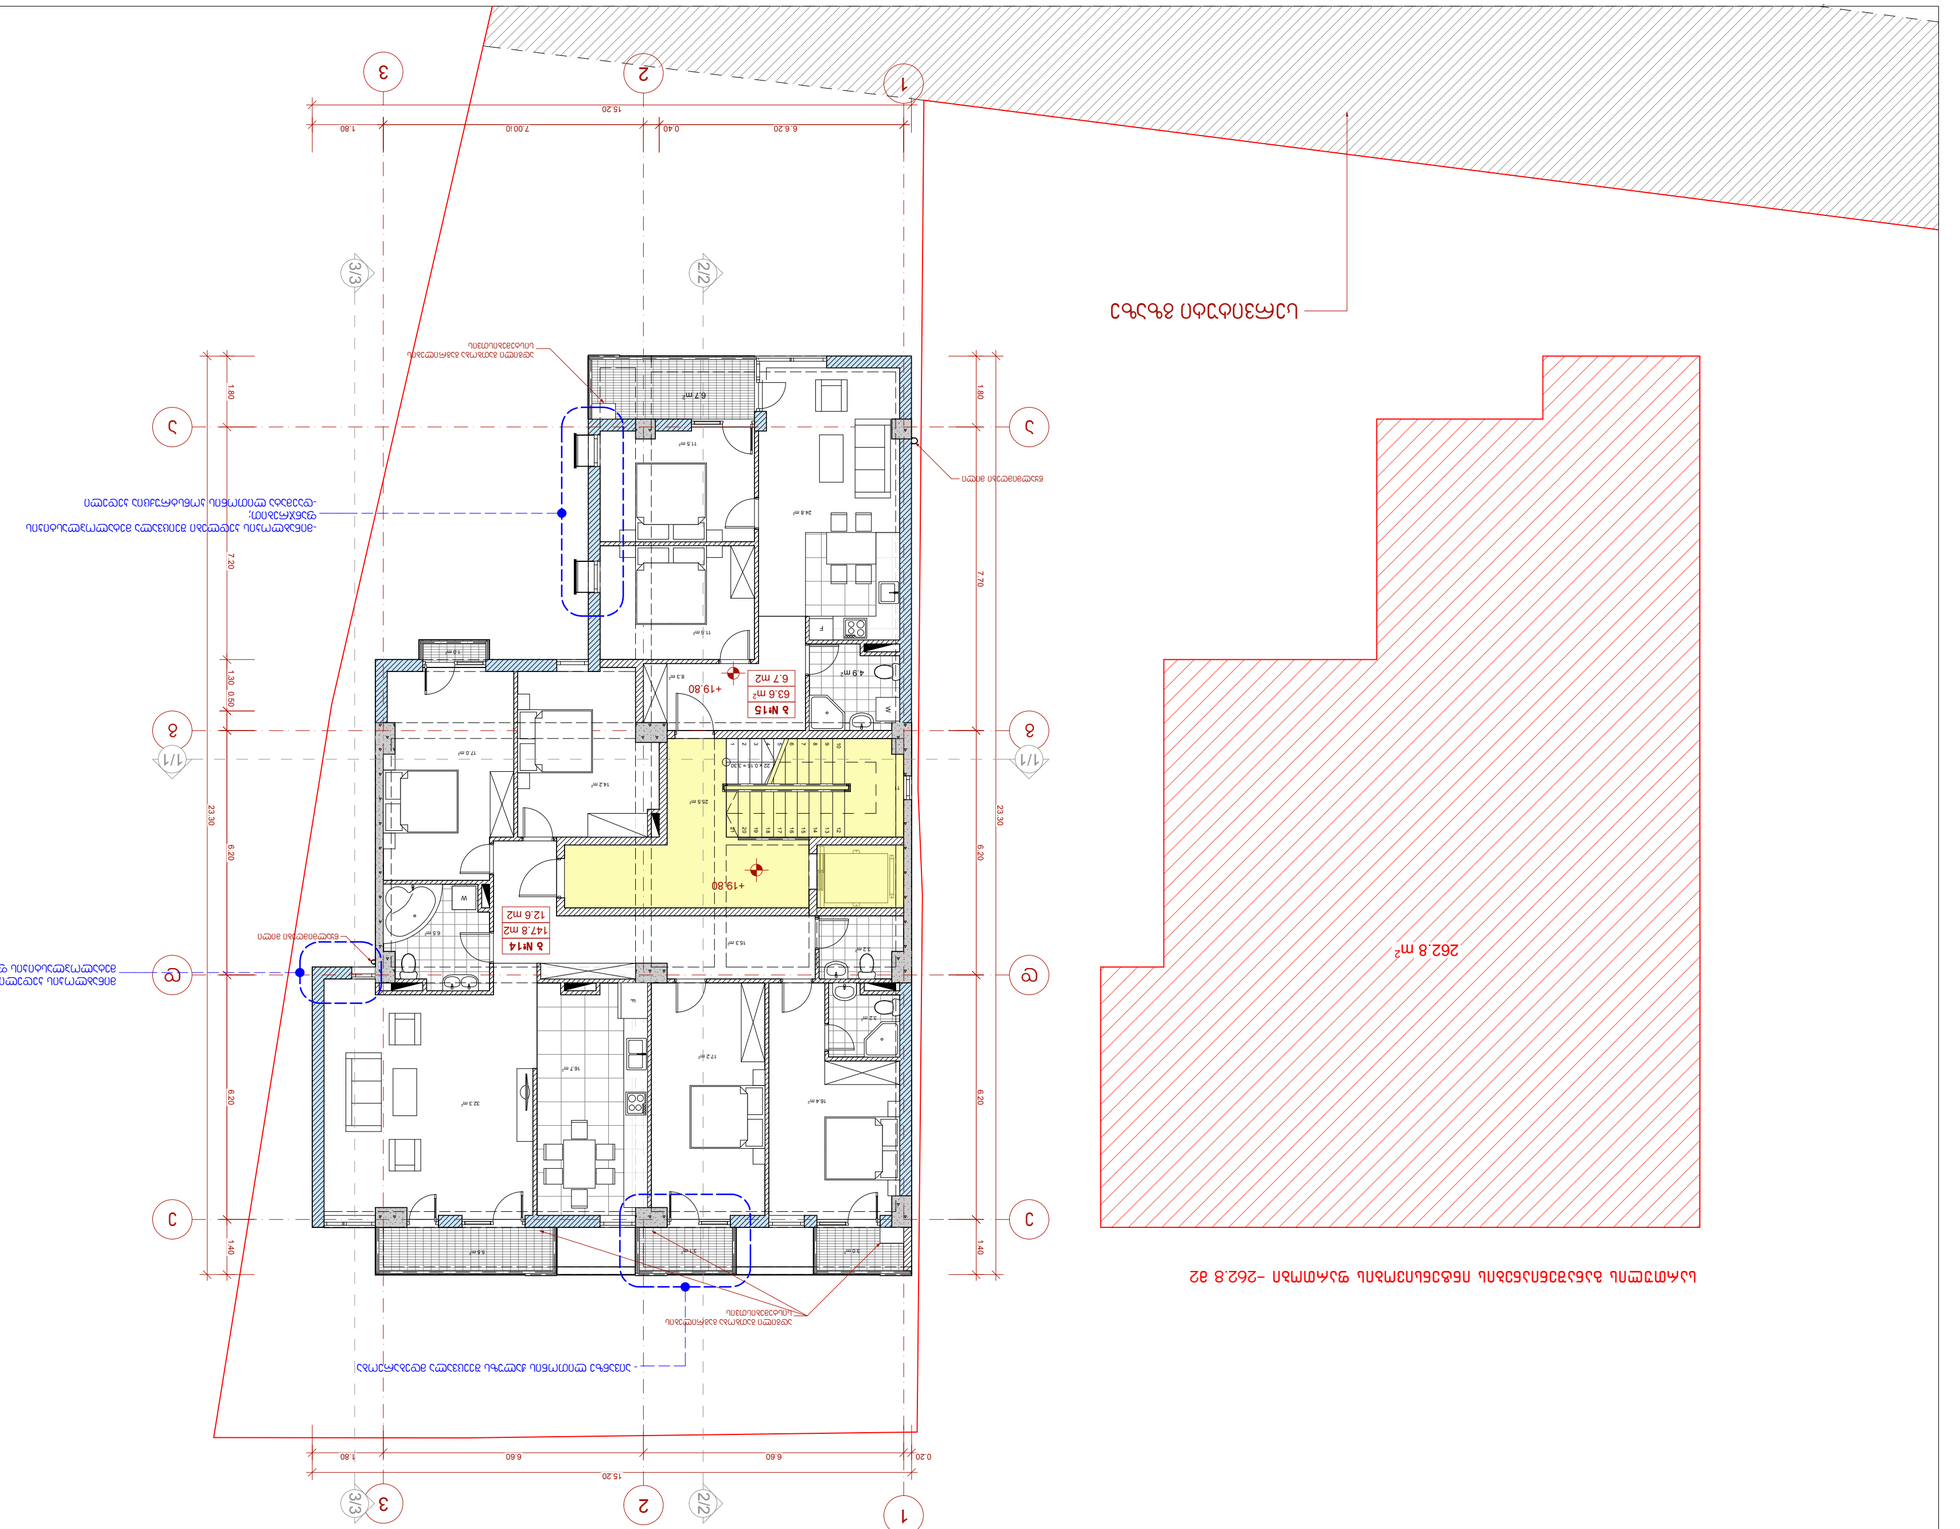
1
2
3
1/1
2/2
3/3
15.20
6.20
6.60
0.40
7.00
1.80
0.20
23.30
7.70
7.20
1.40
1.30
0.90
+19.80
3 №15
63.6 m²
6.7 m2
3 №14
147.8 m2
12.6 m2
262.8 m²

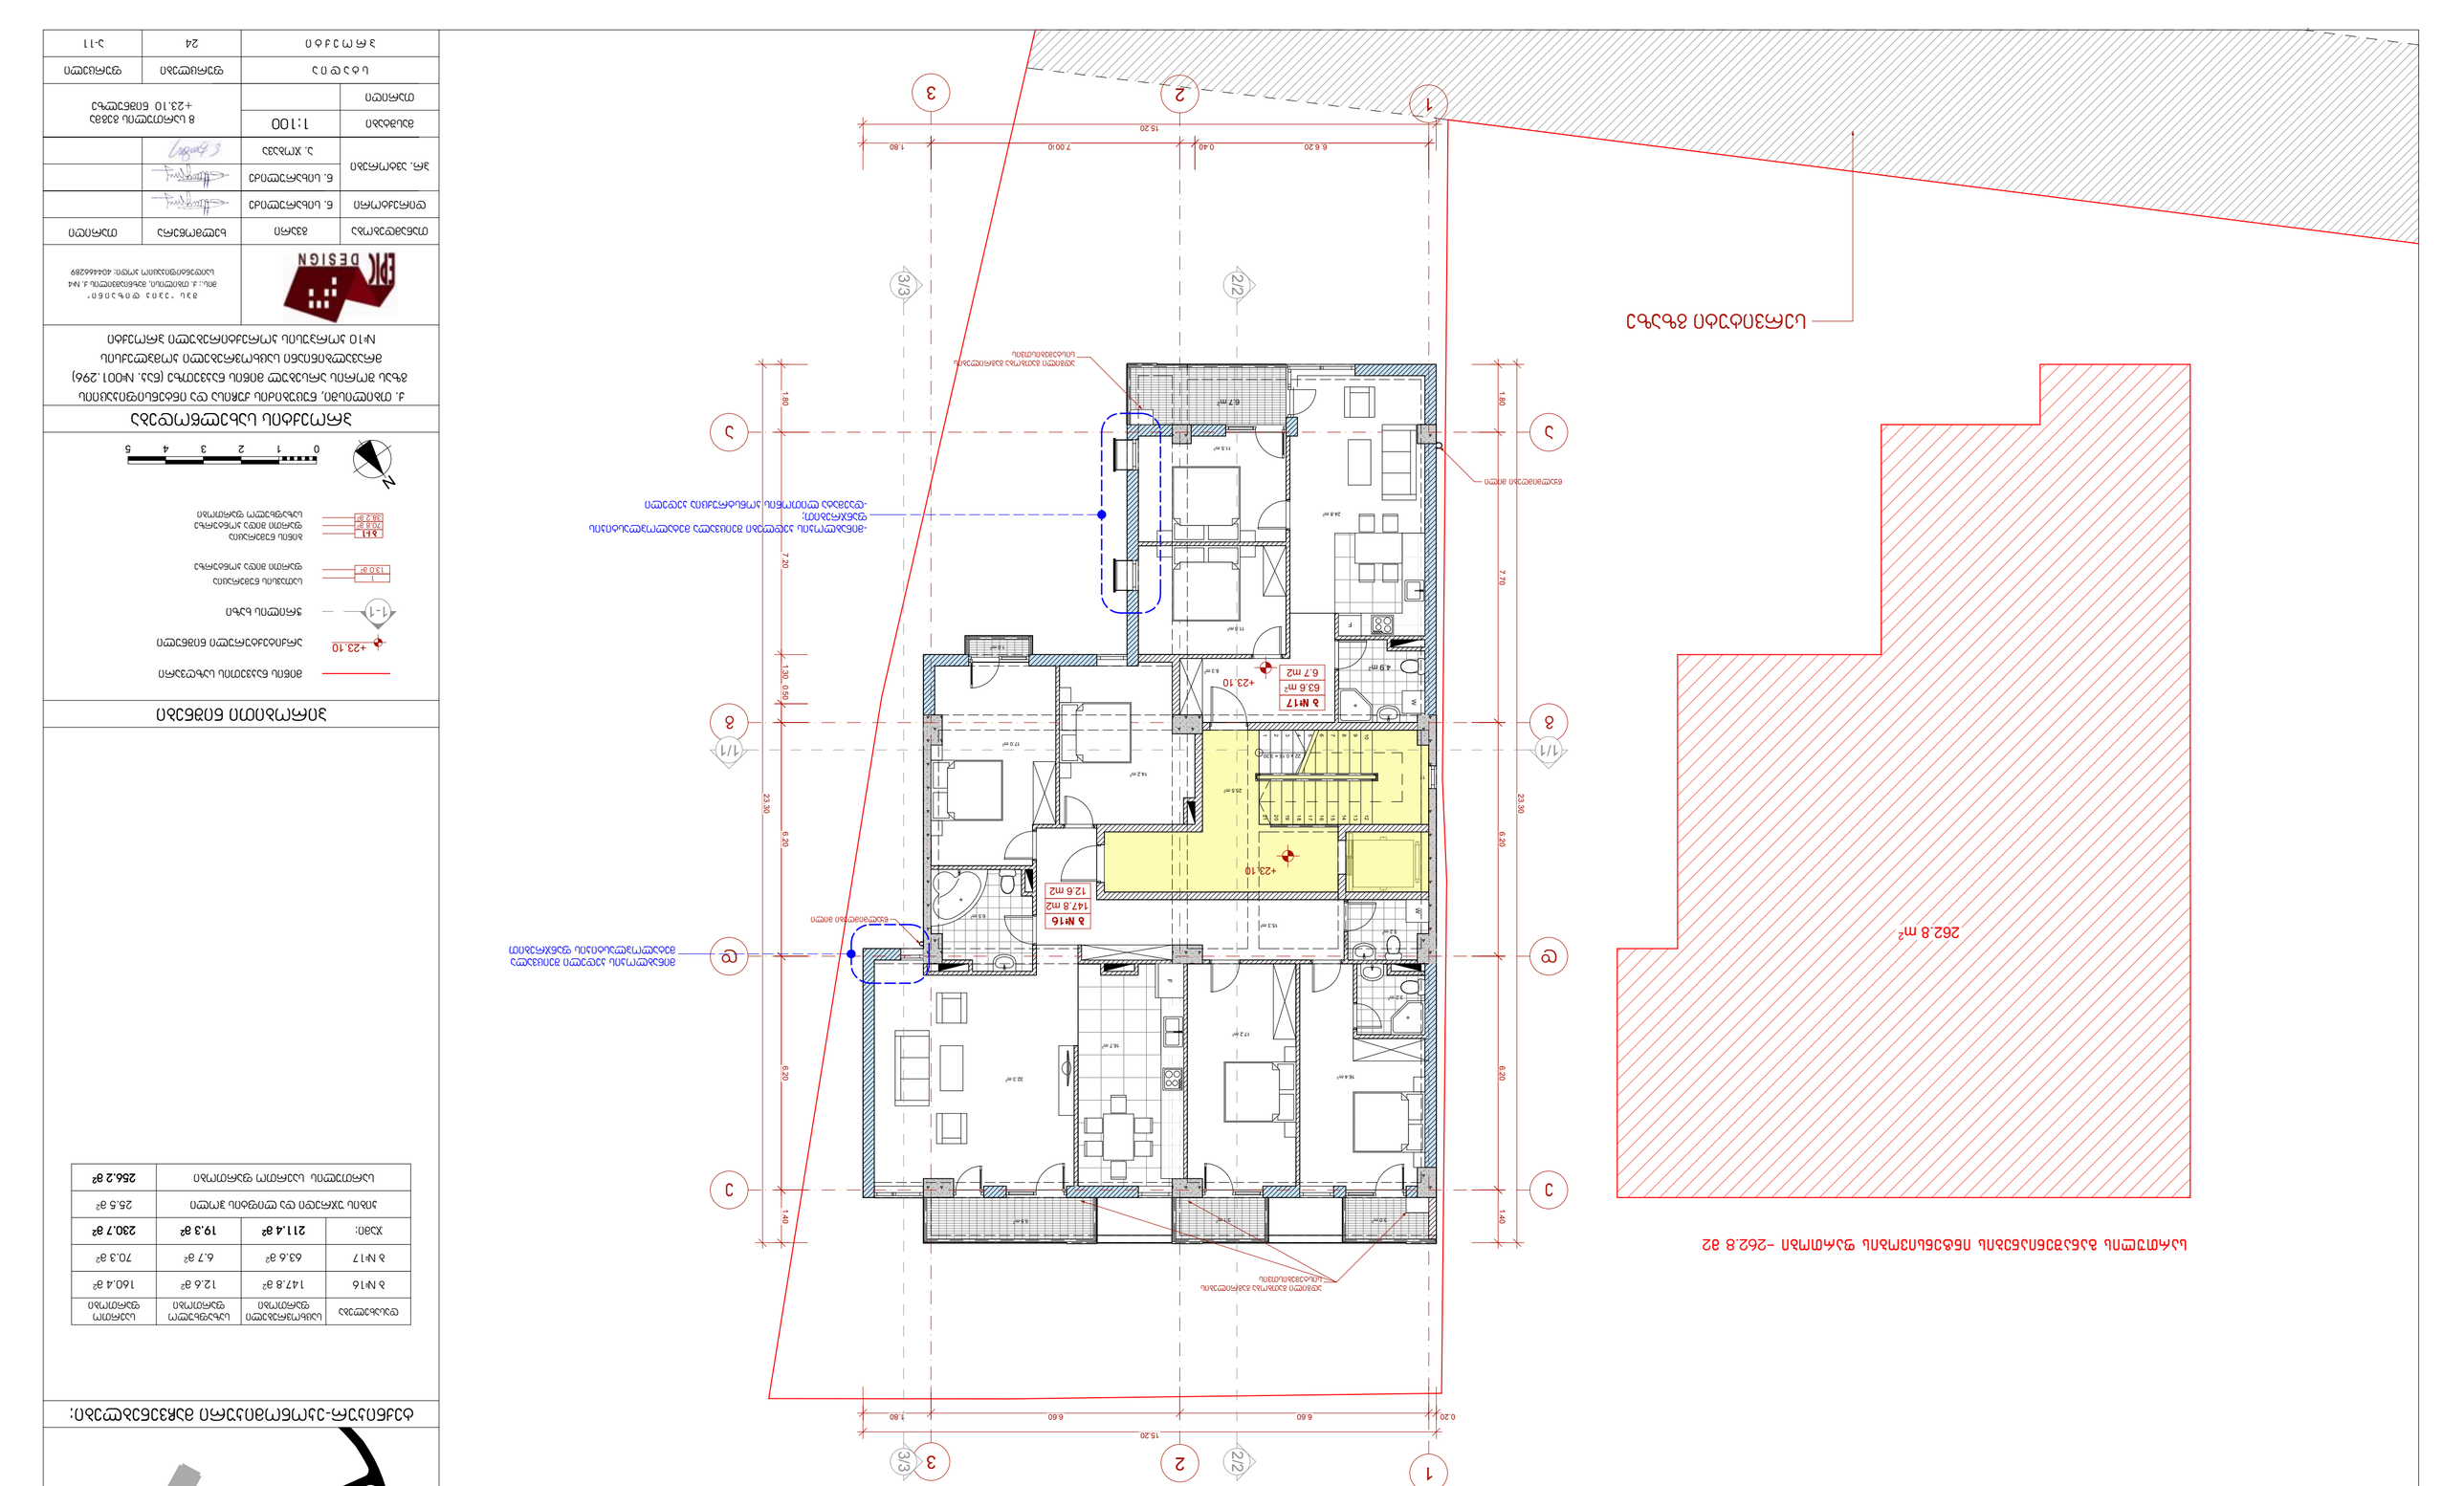



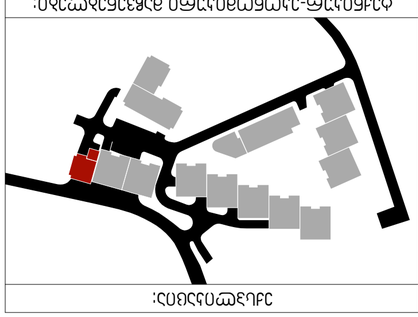

ქალაქი თბილისი

ნაკვეთის ადგილმდებარეობა ორთოფოტოზე:

ოთახის დასახელება	საერთო ფართობი	სასარგებლო ფართობი	ფასი
ბ №16	147.8 მ²	12.6 მ²	160.4 მ²
ბ №17	63.6 მ²	6.7 მ²	70.3 მ²
ჯამი:	**211.4 მ²**	**19.3 მ²**	**230.7 მ²**
ეზოში ასაშენებელი ფართი			25.5 მ²
საერთო ფართობი ბალკონების ჩათვლით			**256.2 მ²**


	+23.10 ნიშნულის ფარდობით

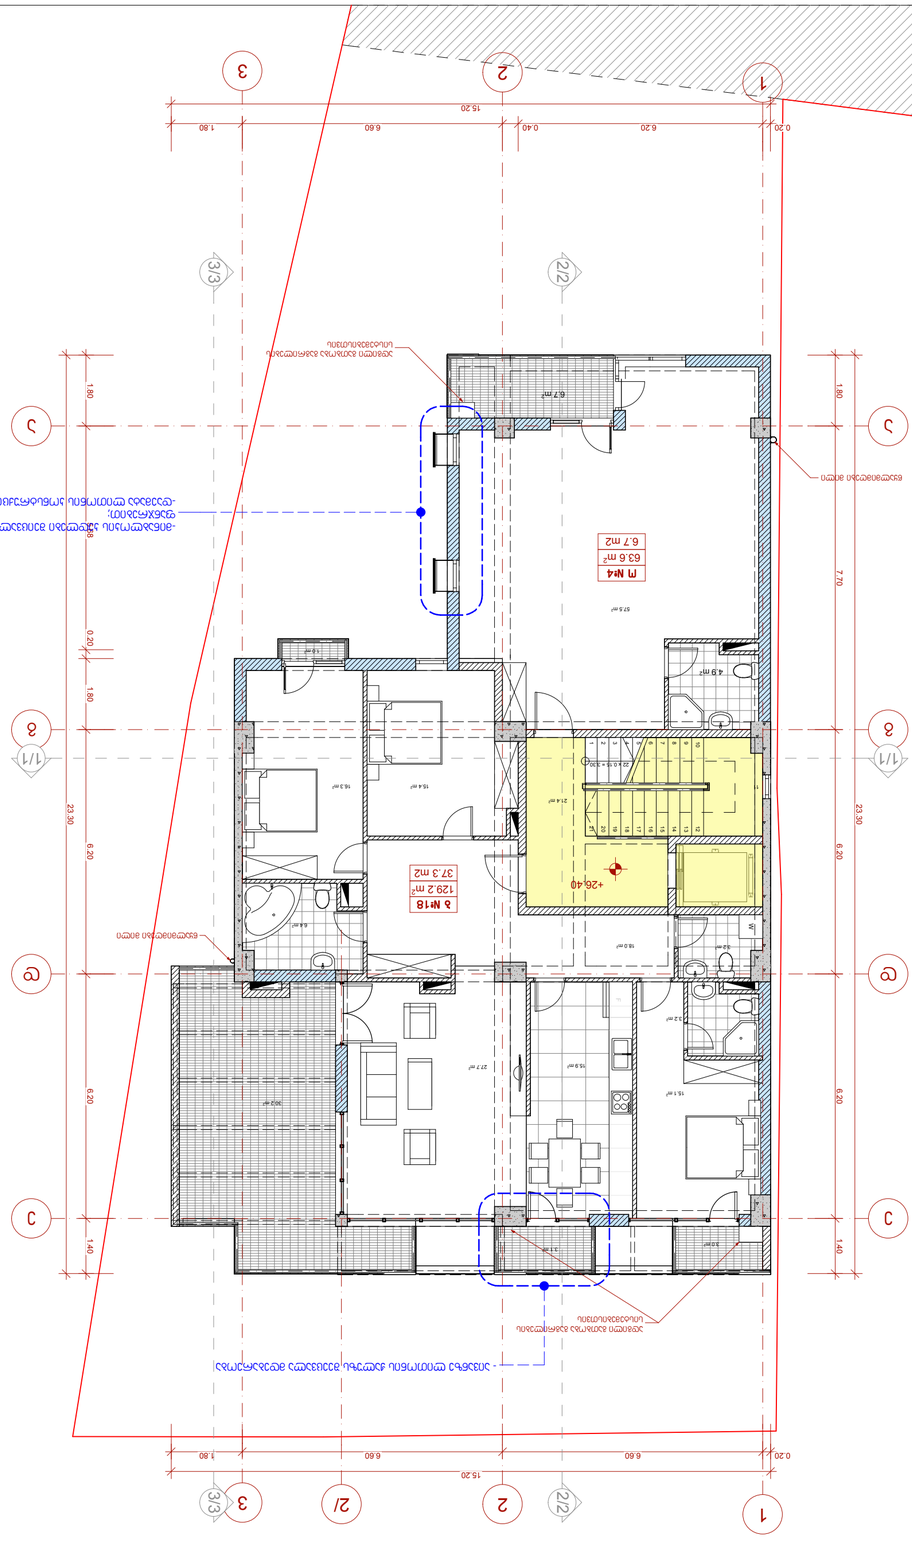
1
2
3
2/2
3/3
15.20
6.60
0.40
1.80
0.20
6.20
7.70
23.30
1.60
0.20
1.40
1/1
J
Ə
3
2
2/
3
3/3
2/2
1
15.20
6.60
0.20
1.80
6.20
23.30
7.70
1.60
0.20
1.40
1/1
J
Ə
3
2
1
№4 ო
63.6 მ²
6.7 მ2
№18 ბ
129.2 მ²
37.3 მ2
37.3 მ2
+26.40
+26.40
6.7 m²
63.6 m²
129.2 m²
37.3 m²
37.3 m²
166.5 m²
6.7 m²
63.6 m²
129.2 m²
37.3 m²
37.3 m²
166.5 m²
15.4 m²
2.9 m²
21.4 m²
6.7 m²
37.3 m²
15.9 m²
15.1 m²
32 m²
18.0 m²
6.8 m²
27.7 m²
30.2 m²
3.3 m²
1.8 m²
1.8 m²
3.3 m²
4.9 m²
6.8 m²
18.0 m²
32 m²
15.9 m²
15.1

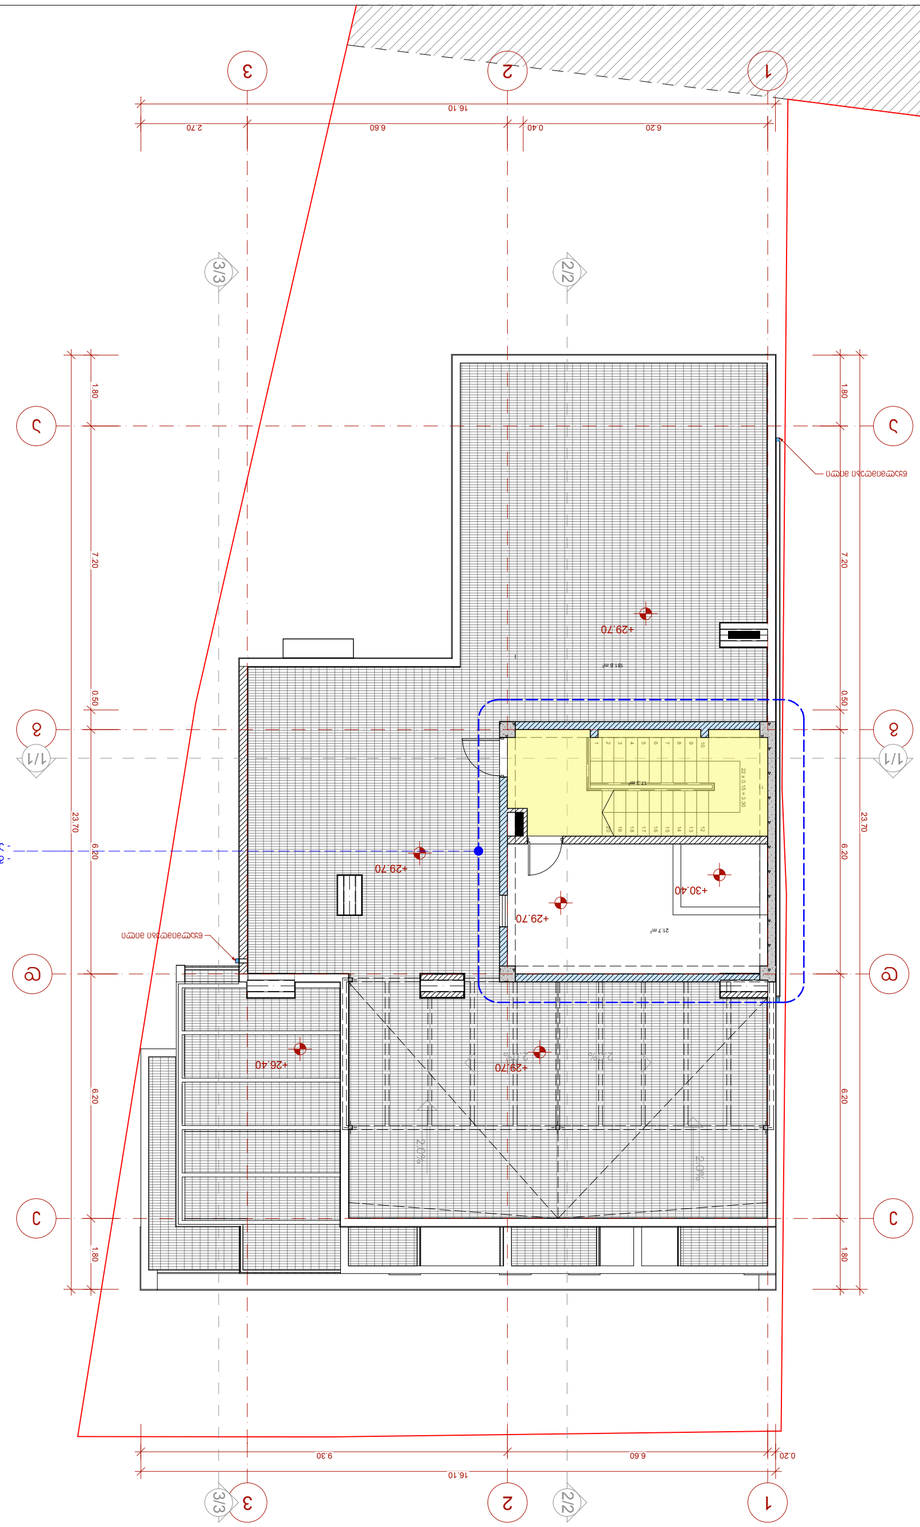
16.10
2.70
6.60
0.40
6.20
1
2
3
2/2
3/3
23.70
7.20
1.80
0.60
6.20
+29.70
+30.40
+26.40

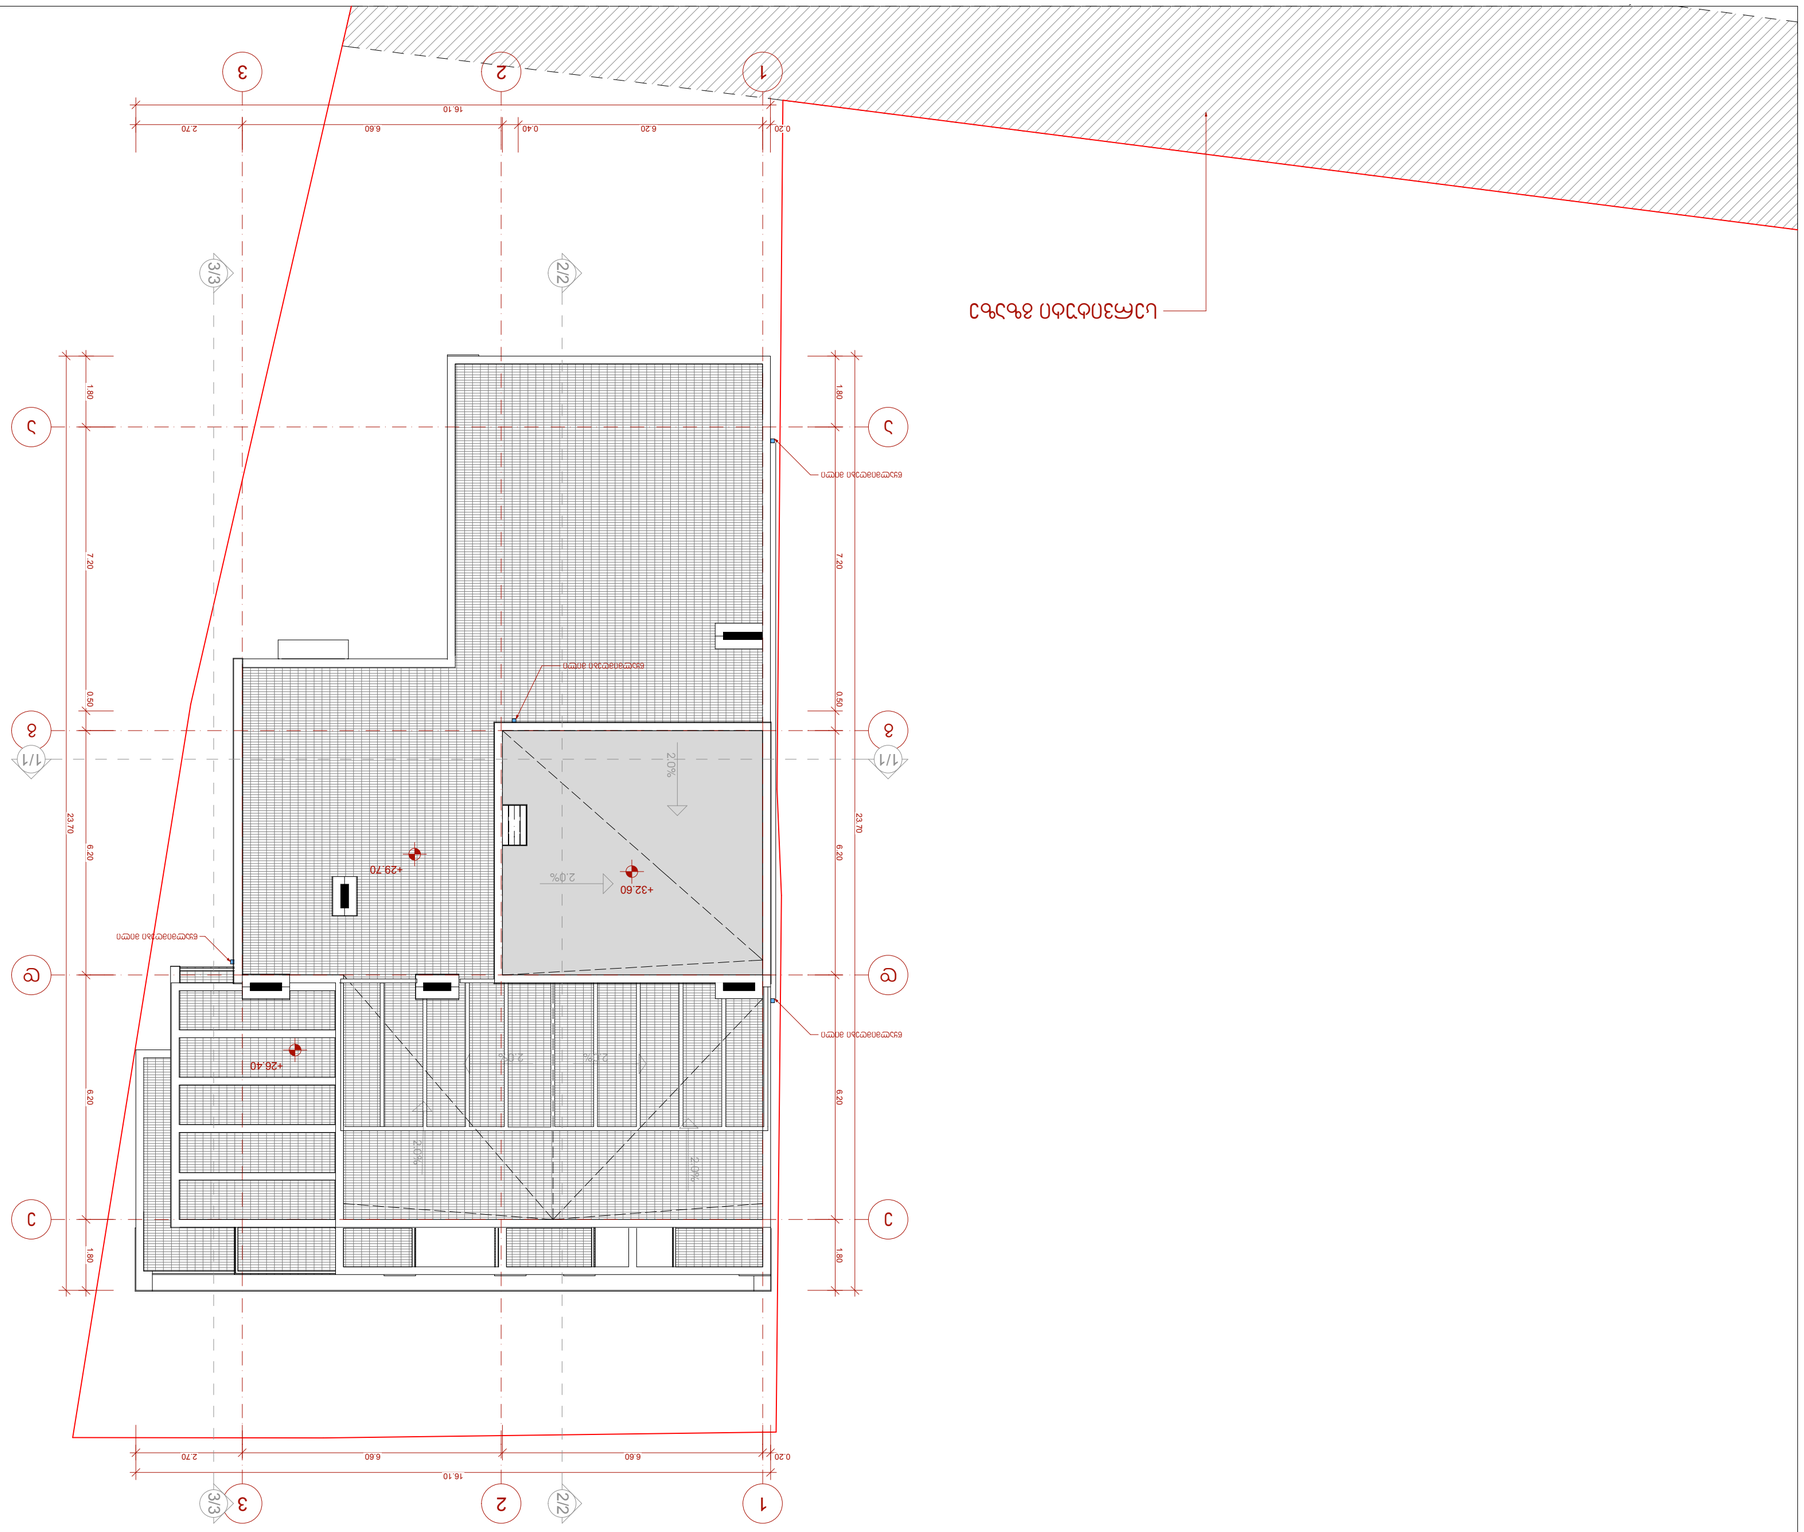













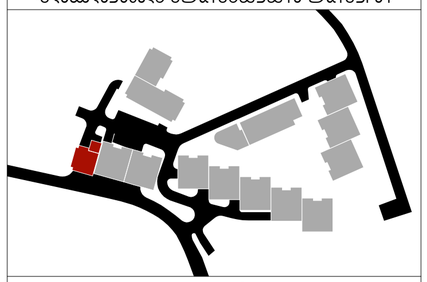

