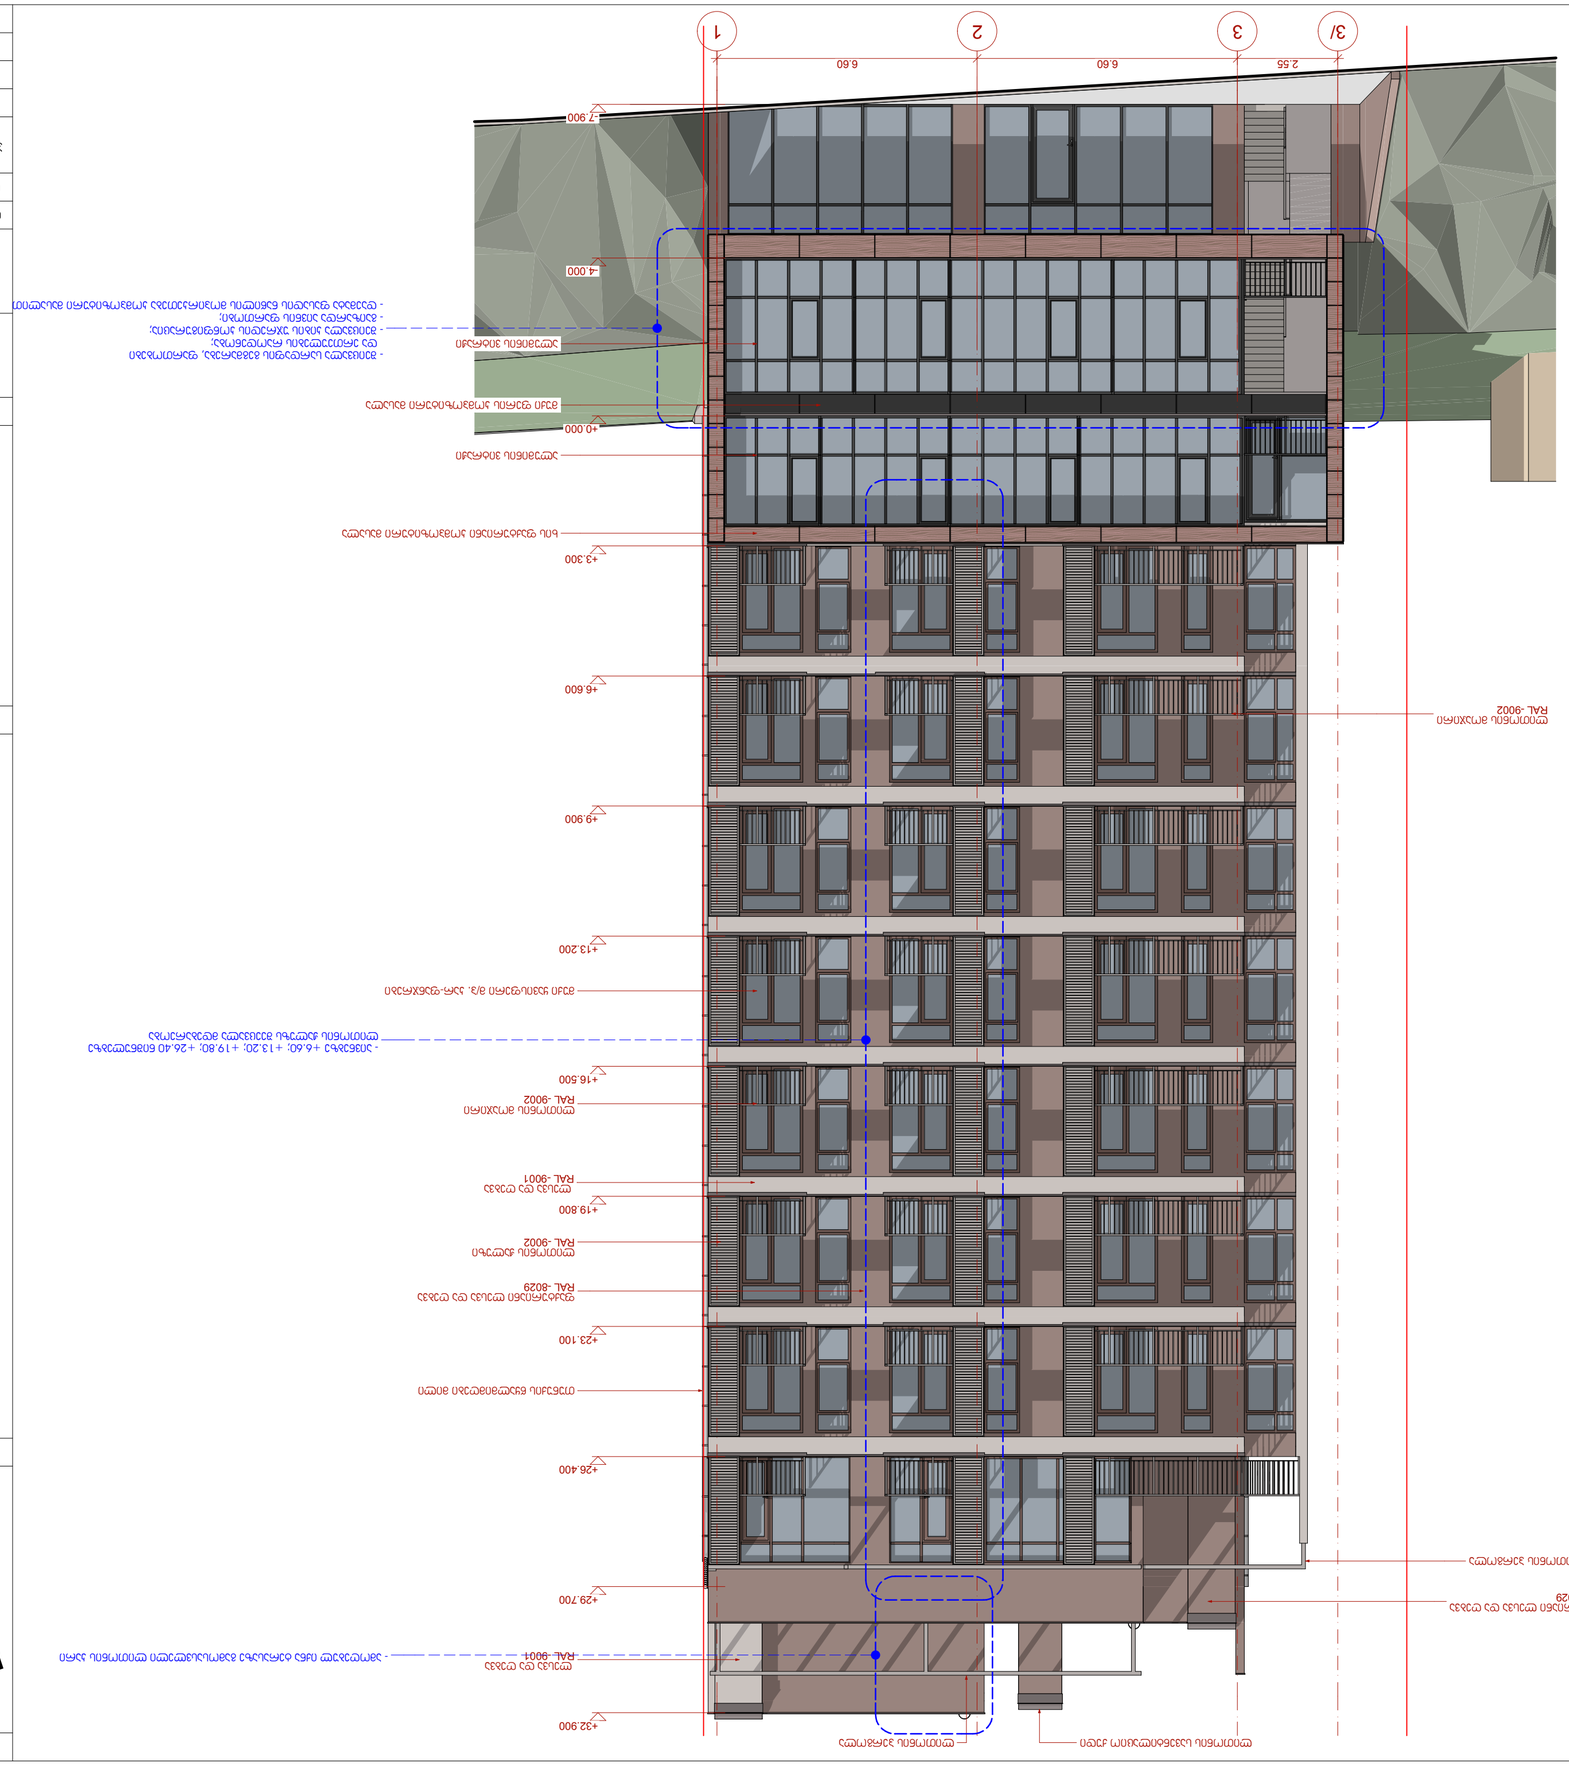

3/
3
2
1
2.55
6.60
6.60
-7.900
-4.000
+0.000
+3.300
+6.600
+9.900
+13.200
+16.500
+19.800
+23.100
+26.400
+29.700
+32.900
RAL -9002
RAL -9001
RAL -8029
RAL -9002
RAL -9001
RAL -9002
RAL -8029
RAL -9002
RAL -9001
RAL -9001
RAL -9002
RAL -9001
RAL -9001
RAL -9001














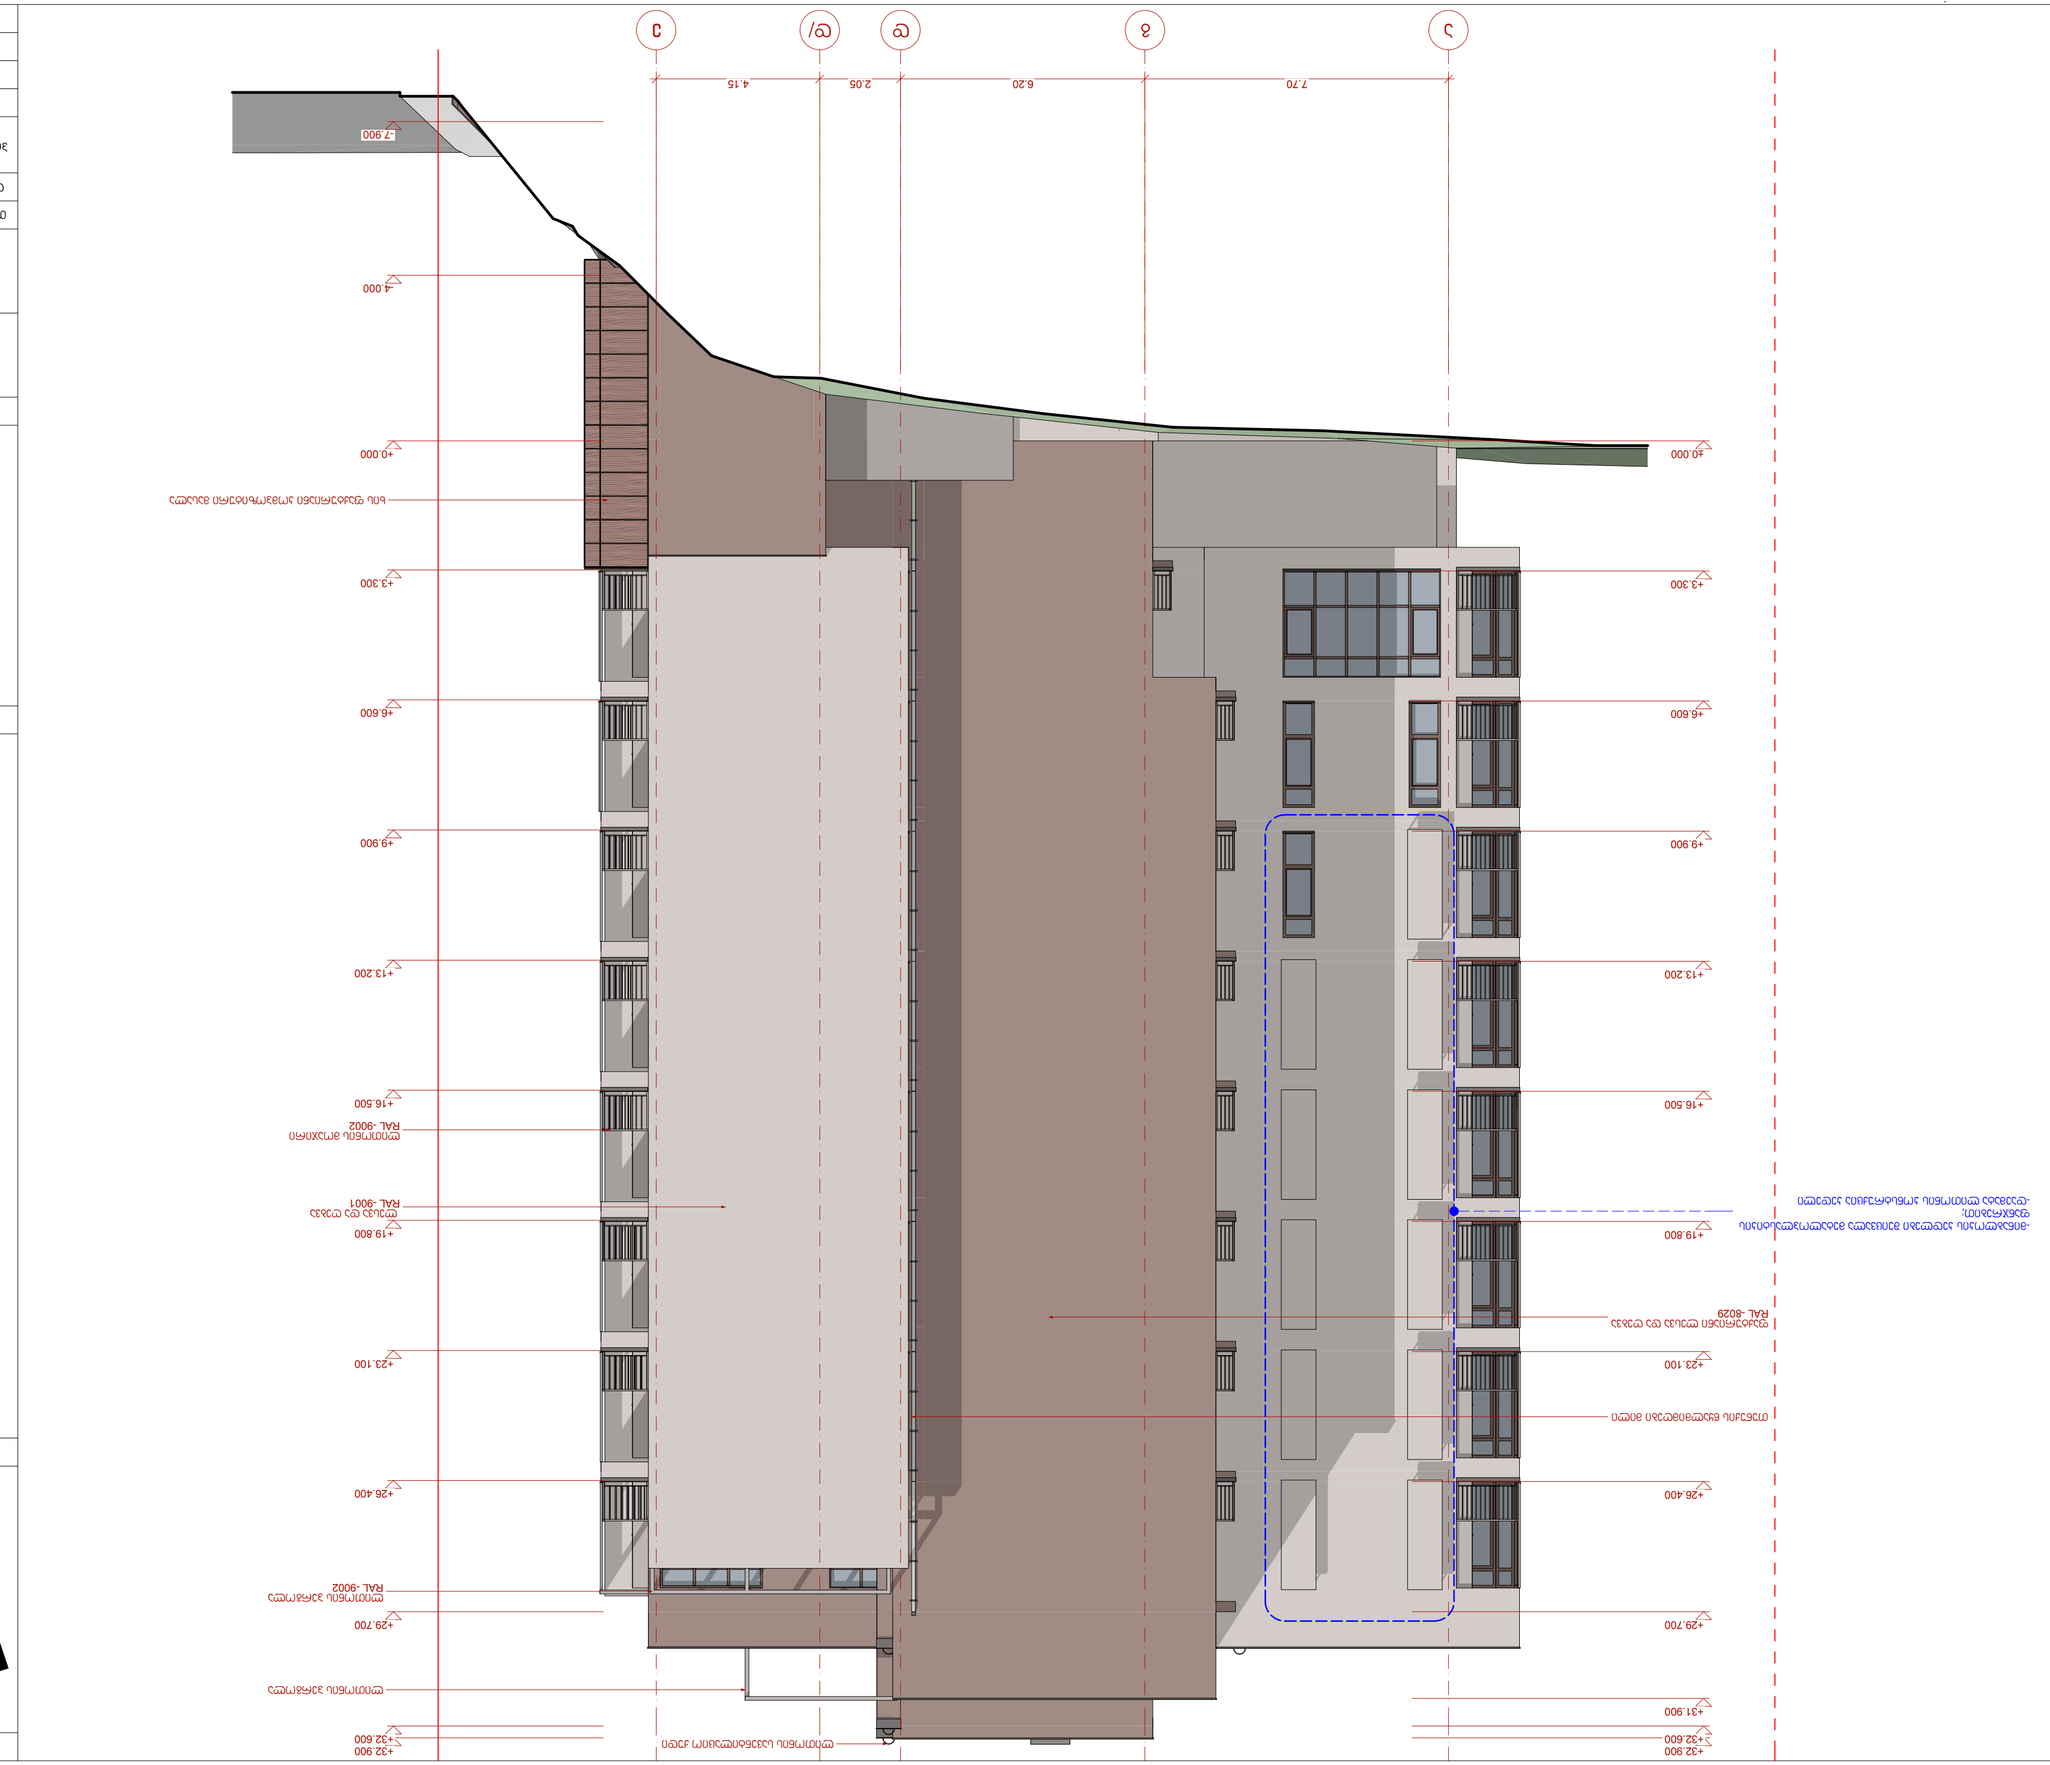

0	1
2	3
4	5

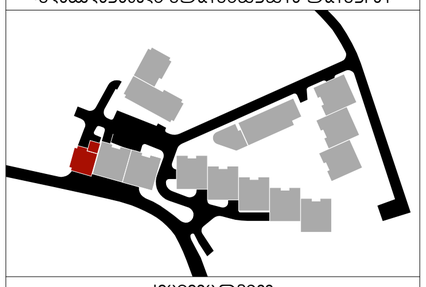


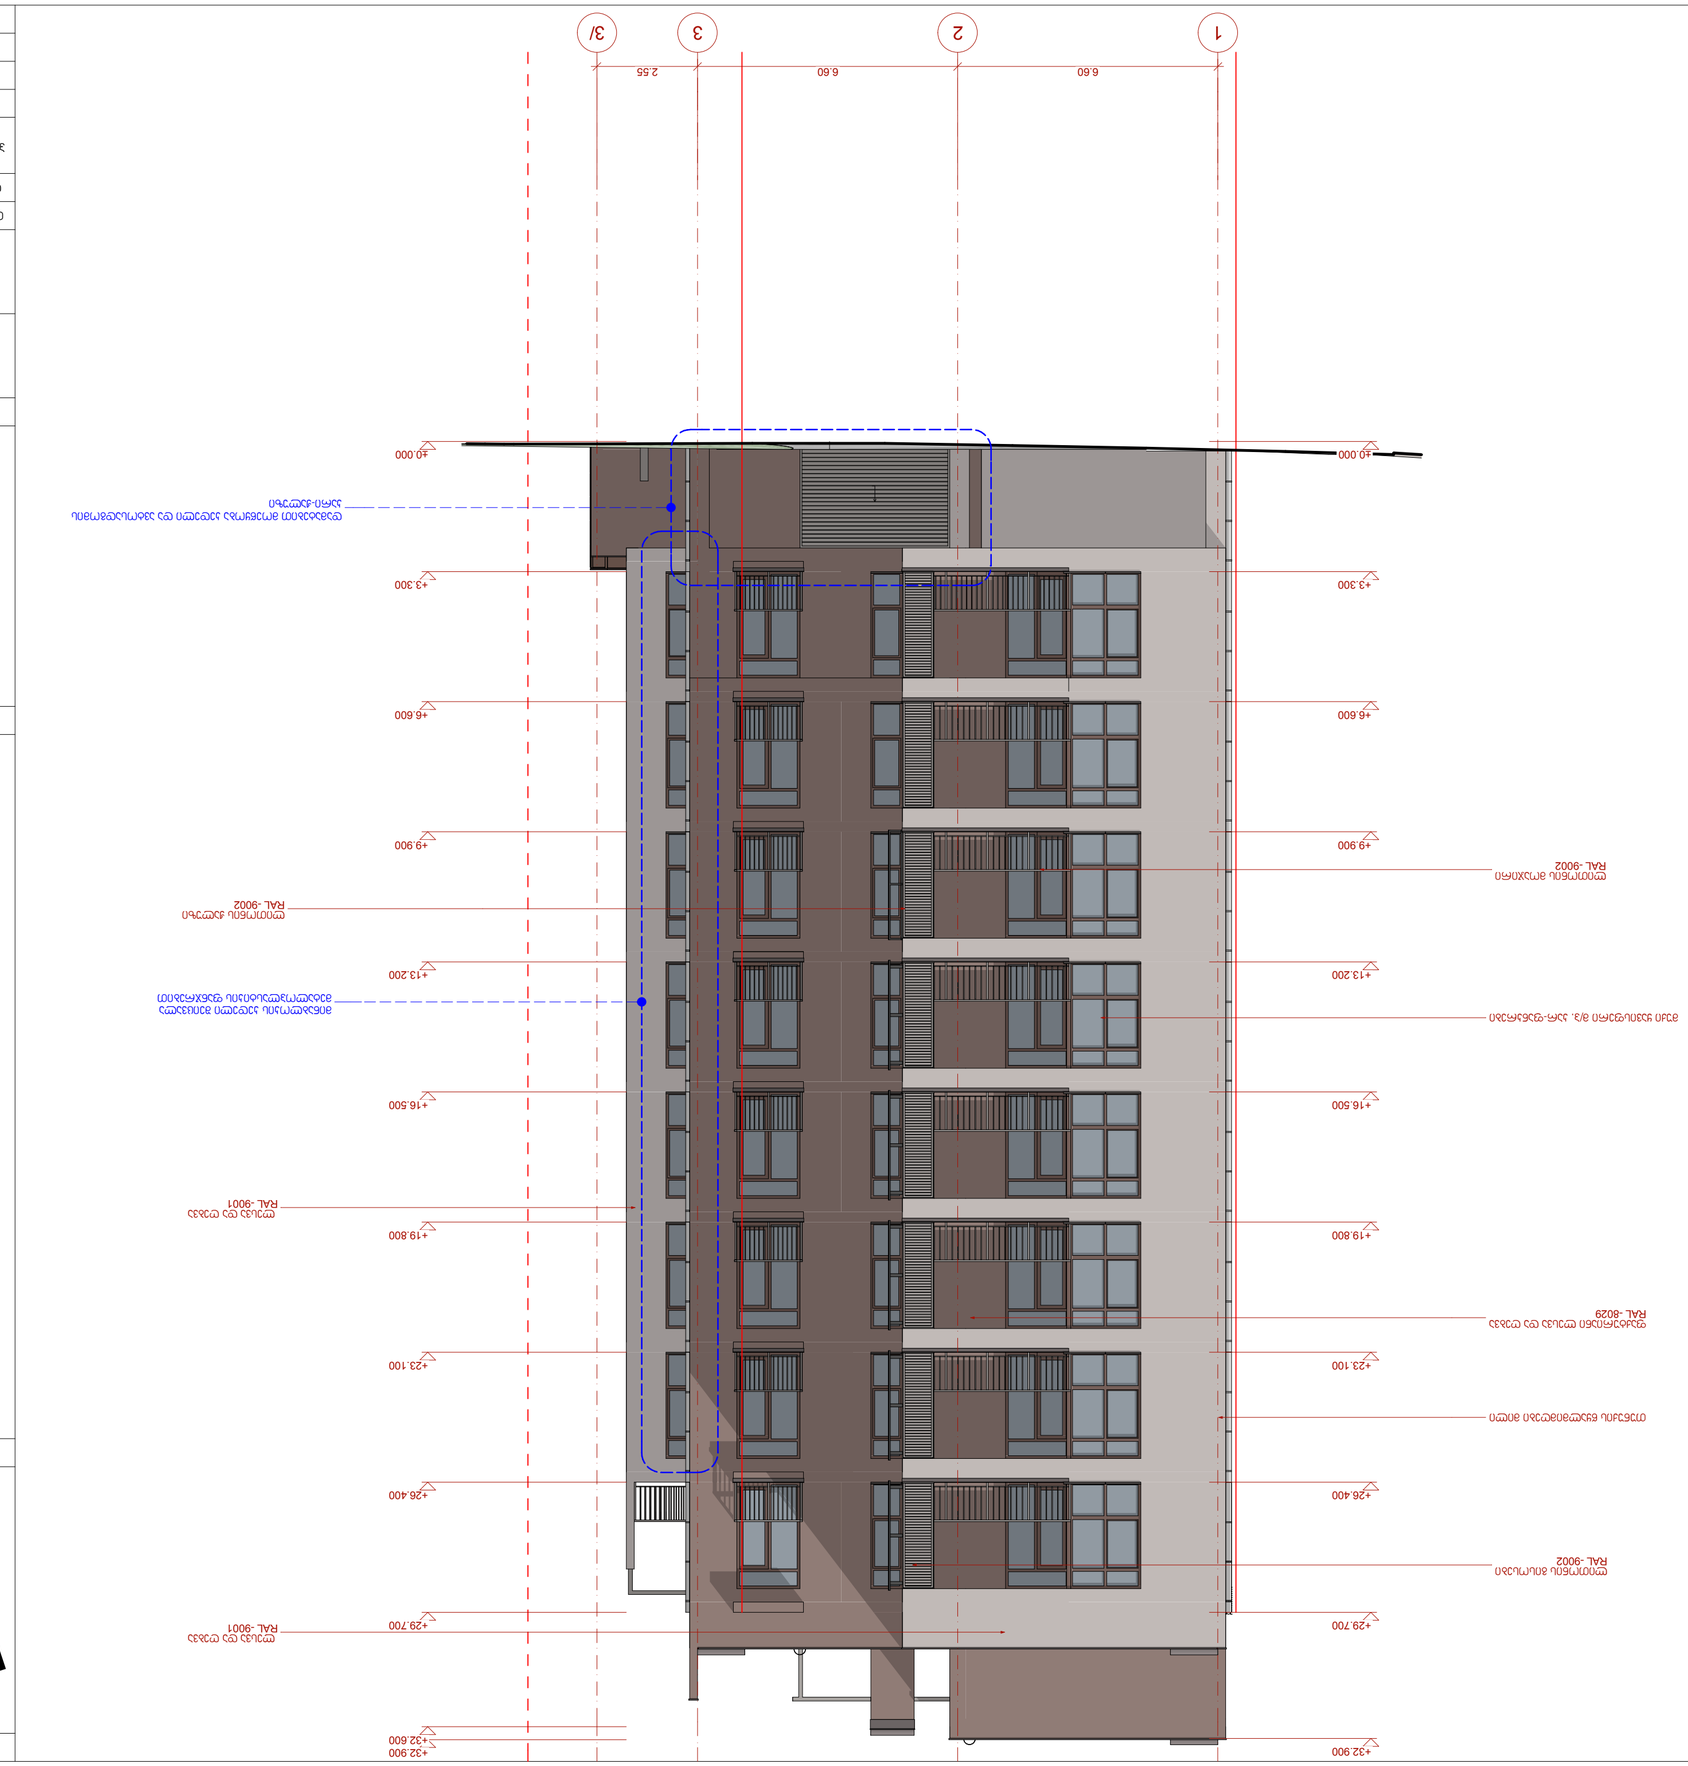
1
2
3
3/
6.60
6.60
2.55
±0.000
+3.300
+6.600
+9.900
+13.200
+16.500
+19.800
+23.100
+26.400
+29.700
+32.900
+32.600











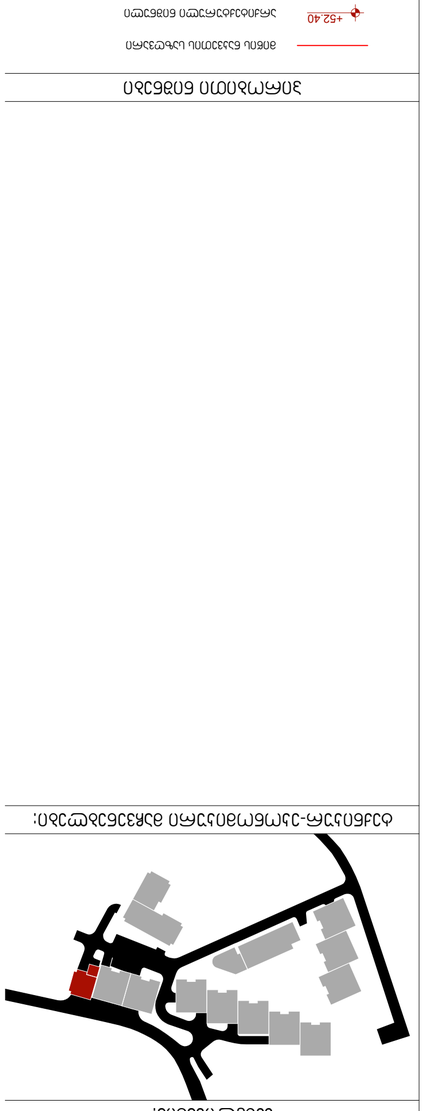


