ფასადი 16-1 ღერძებს შორის

ტრავერტინით მოპირკეთება

შელესილი შეღებილი RAL 9003 ფერის საღებავით

მინის მოაჯირი

მეტალო-პლასტმასის კარფანჯარა

ლითონის მოაჯირი შეღებილი RAL 7016 ფერის საღებავით

70.80
67.50
63.90
60.60
57.30
54.00
50.70
47.40
44.10
40.80
37.50
34.20
30.90
27.60
24.30
21.00
17.70
14.40
11.10
7.80
4.50
0.00

330 670 240 650 75 740 730 650 550 650 650 550 650 730 740

16 15 14 13 12 11 10 9 8 7 6 5 4 3 2 1


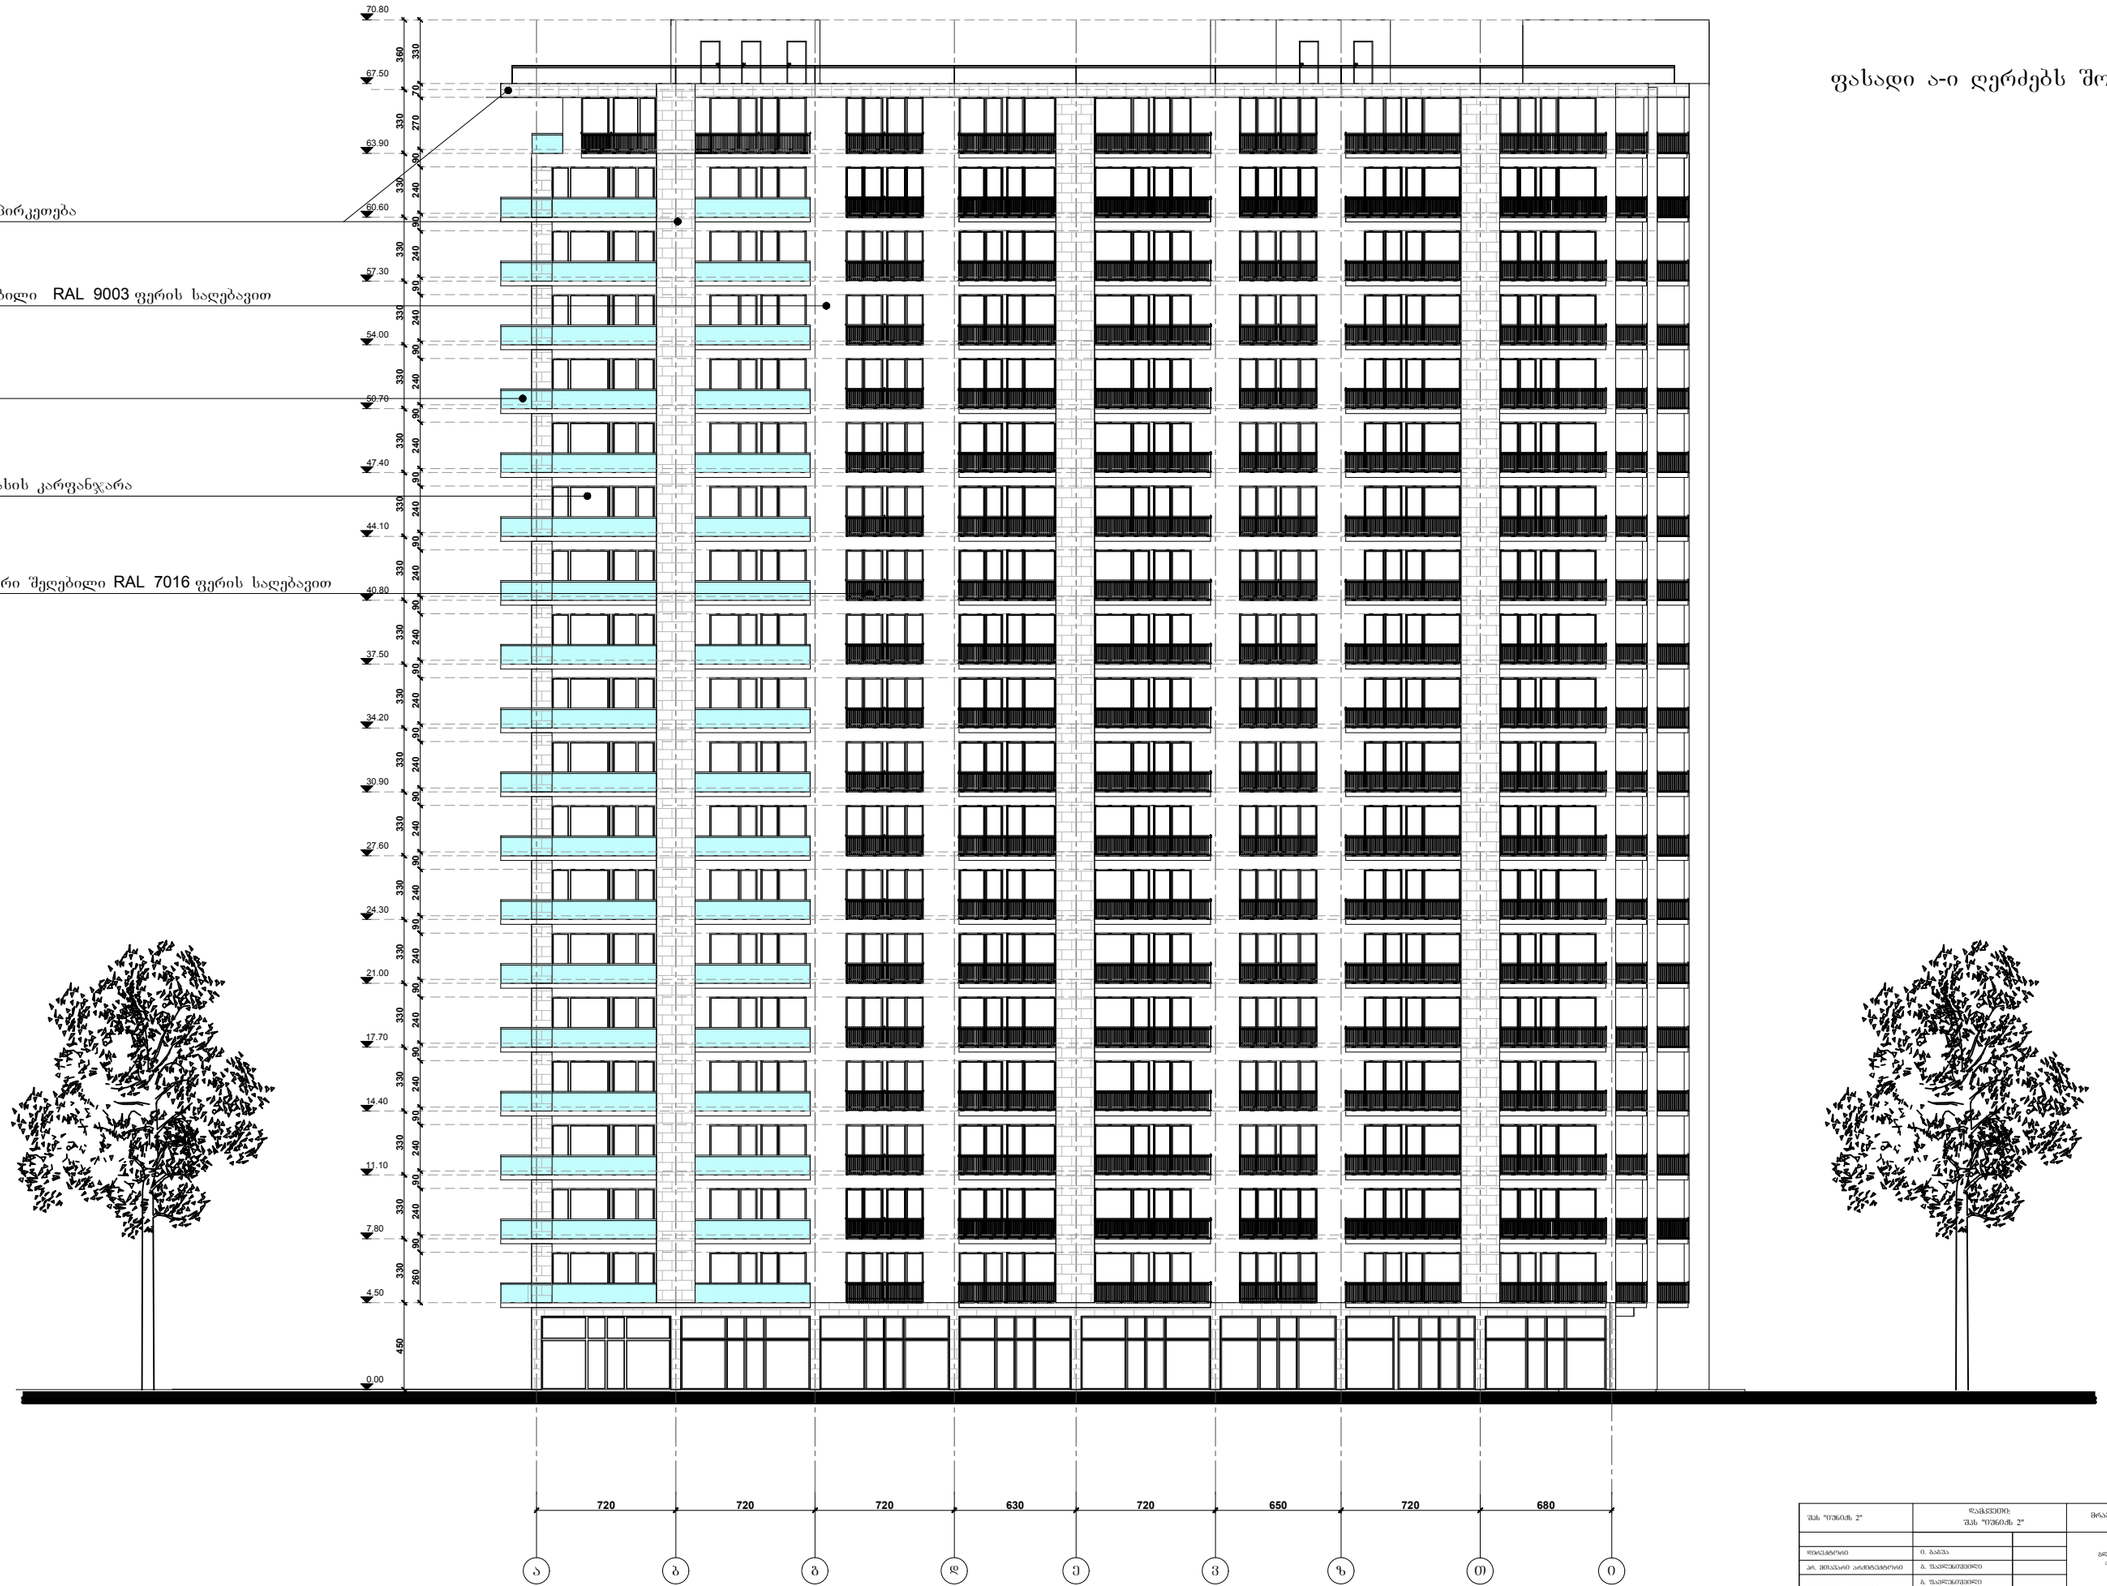

z T 650 720 680 a b g d e v i 720 720 720 630 720 0.00 4.50 7.80 11.10 14.40 17.70 21.00 24.30 27.60 30.90 34.20 37.50 40.80 44.10 47.40 50.70 54.00 57.30
450 330 330 330 330 330 330 330 330 330 330 330 330 330 330 330 330 330 330 330 360 ფასადი ა-ი ღერძებს შორის ფურც. სულ ფურც. შეასრულა დირექტორი შეამოწმა ქ. თბილისი, გლდანის რაიონი, ქერჩის ქ. #10 დამკვეთი: პროექტის ავტორები გ. ფავლენიშვილი გ. ნონიკაშვილი გ. ნონიკაშვილი დაკვეთა #2 მრავალფუნქციური შენობა შპს "იუნიქს 2" ი. გაგუა შპს "იუნიქს 2" არქიტექტურული პროექტი პრ. მთავარი არქიტექტორი გ. ფავლენიშვილი ფასადი ა-ი ღეძებს შორის 50 გ. ფავლენიშვილი შელესილი შეღებილი RAL 9003 ფერის საღებავით მინის მოაჯირი მეტალო-პლასტმასის კარფანჯარა ლითონის მოაჯირი შეღებილი RAL 7016 ფერის საღებავით ტრავერტინით მოპირკეთება

90 260 90 240 90 240 90 240 90 240 90 240 90 240 90 240 90 240 90 240 90 240 90 240 90 240 90 240 90 240 90 240 90 240 90 240 70 270 330 60.60 63.90 67.50 70.80

ფასადი 1-16 ღერძებს შორის

ტრავერტინით მოპირკეთება

შელესილი შეღებილი RAL 9003 ფერის საღებავით

მინის მოაჯირი

მეტალო-პლასტმასის კარფანჯარა

ლითონის მოაჯირი შეღებილი RAL 7016 ფერის საღებავით

70.80
67.50
63.90
60.60
57.30
54.00
50.70
47.40
44.10
40.80
37.50
34.20
30.90
27.60
24.30
21.00
17.70
14.40
11.10
7.80
4.50
0.00

740 730 650 550 650 650 550 650 730 740 75 650 240 670 330

1 2 3 4 5 6 7 8 9 10 11 12 13 14 15 16


ფასადი ლ-ა ღერძებს შორის

ტრავერტინით მოპირკეთება

შელესილი შეღებილი RAL 9003 ფერის საღებავით

მინის მოაჯირი

მეტალო-პლასტმასის კარფანჯარა

ლითონის მოაჯირი შეღებილი RAL 7016 ფერის საღებავით

70.80
67.50
63.90
60.60
57.30
54.00
50.70
47.40
44.10
40.80
37.50
34.20
30.90
27.60
24.30
21.00
17.70
14.40
11.10
7.80
4.50
0.00

330 330 360 290 330 240 330 240 330 594 330 240 330 240 330 240 330 240 330 240 330 240 330 240 330 240 330 240 330 260 450

300 650 240 670 440 260 720 630 720 720 720

ჟ ა ი" ი ზ ზ' ვ ე დ ბ ბ ა


ფასადი ლ-ა ღერძებს შორის

ფურც.	ჯამ. ფურც.
	50