
PRODUCED BY AN AUTODESK EDUCATIONAL PRODUCT

PRODUCED BY AN AUTODESK EDUCATIONAL PRODUCT

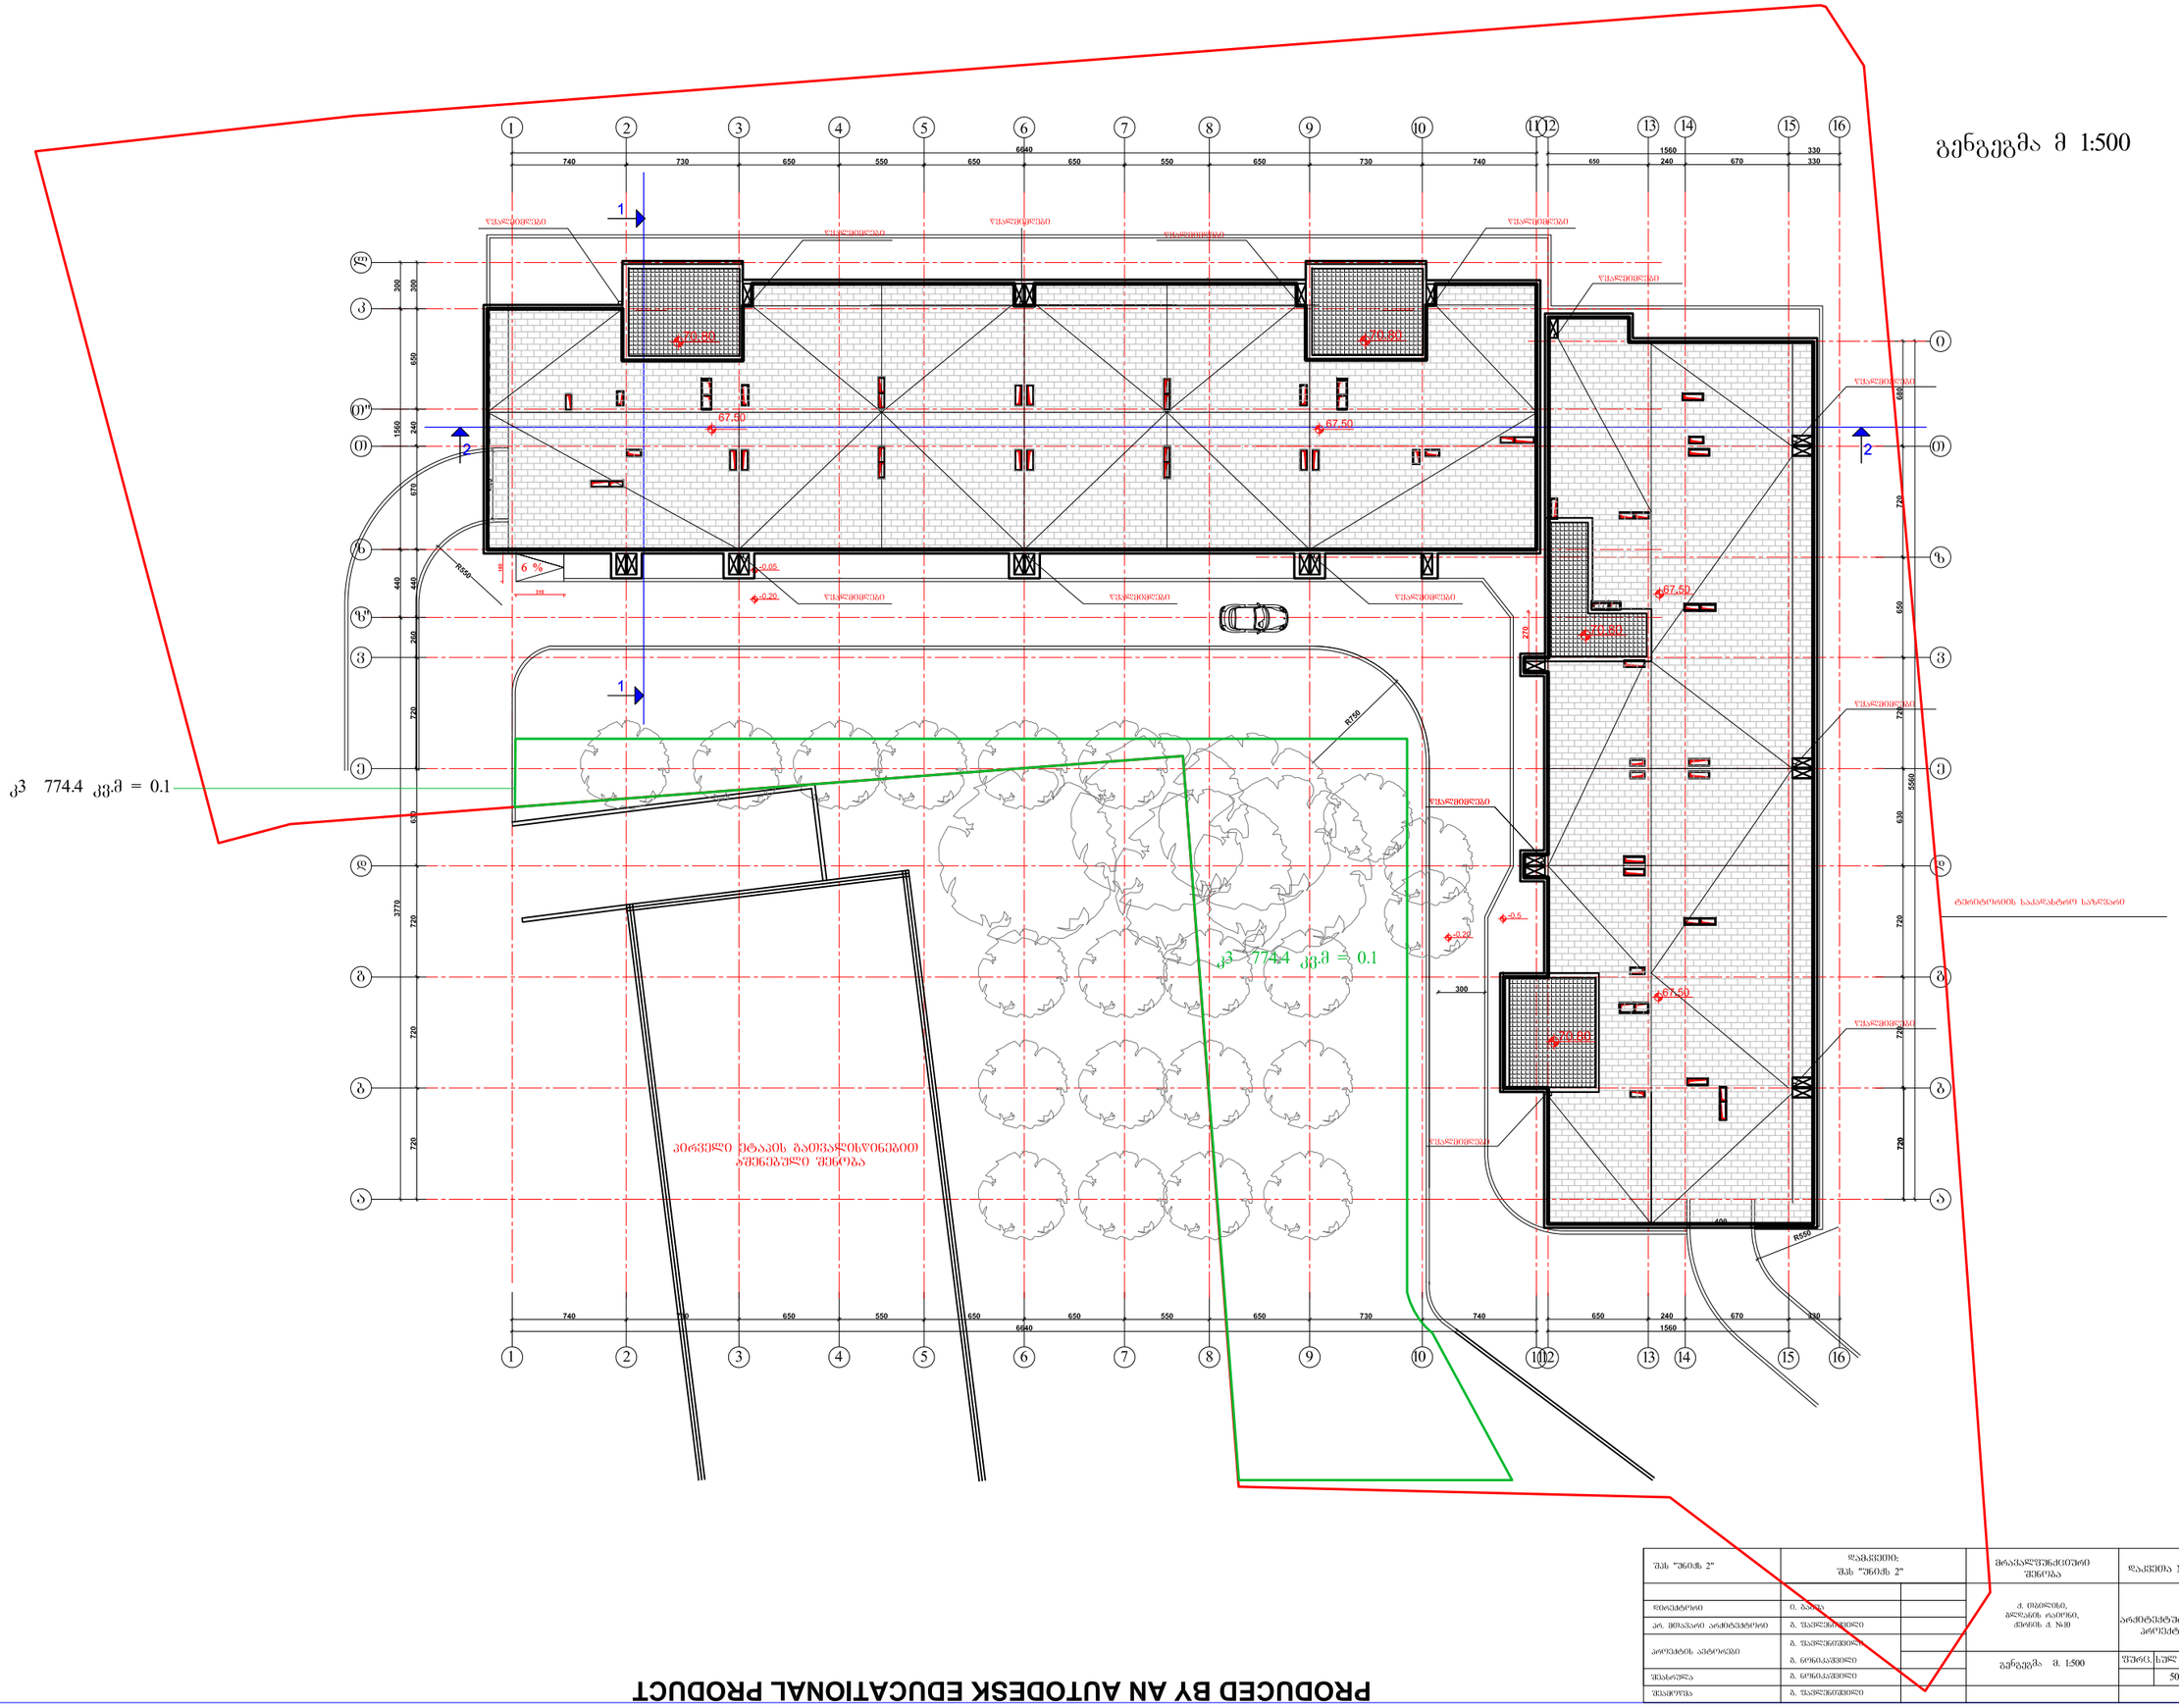

ქ3 774.4 ქვ.მ = 0.1

გენგეგმა მ 1:500

შპს "ენიმს 2"	დაპროექტა: შპს "ენიმს 2"		მრავალფუნქციური შენობა	დაკვეთა №2
პროექტის ხელმძღვანელი	ბ. ფაფლიაშვილი			
პროექტის ავტორები	ბ. ფაფლიაშვილი			
	ბ. გოგიაკვილი		გენგეგმა მ. 1:500	შენობ. ხაზი შენობ.
შესრულება	ბ. გოგიაკვილი			50
შესრულება	ბ. ფაფლიაშვილი			

PRODUCED BY AN AUTODESK EDUCATIONAL PRODUCT

PRODUCED BY AN AUTODESK EDUCATIONAL PRODUCT

PRODUCED BY AN AUTODESK EDUCATIONAL PRODUCT

PRODUCED BY AN AUTODESK EDUCATIONAL PRODUCT

PRODUCED BY AN AUTODESK EDUCATIONAL PRODUCT