



არსებული ფოტო-მონტაჟი

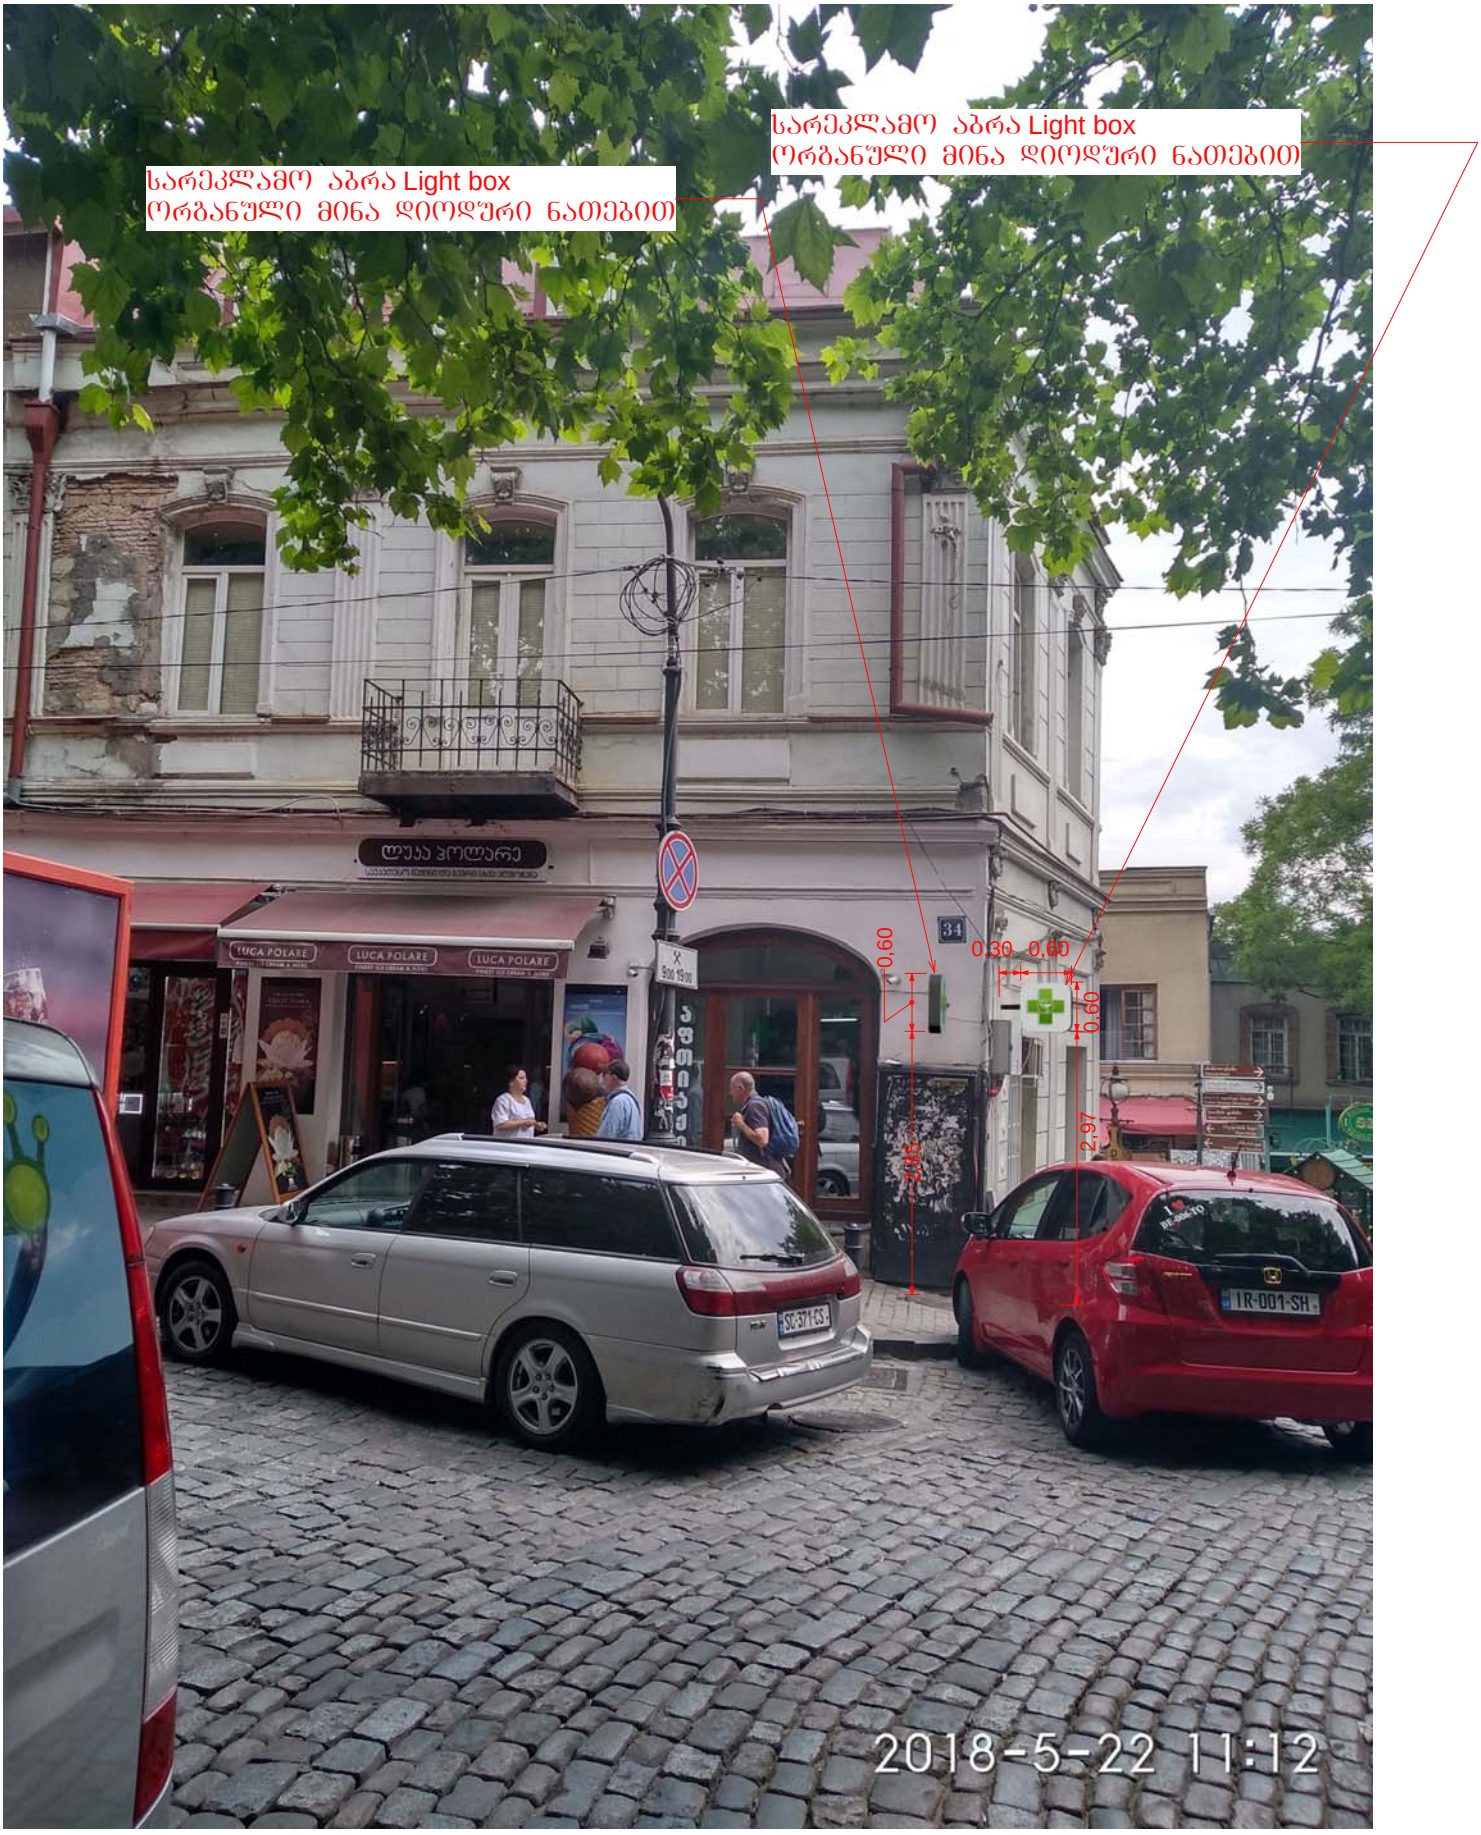



არსებული ფოტო-მონტაჟი

საქართველოს იუსტიციის სამინისტრო
საჯარო რეესტრის ეროვნული სააგენტო

# საკადასტრო გეგმა

მიწის ნაკვეთის საკადასტრო კოდი: *01.18.03.045.007*
განცხადების რეგისტრაციის ნომერი*882010468009*
მიწის ნაკვეთის ფართობი: *85 კვ.მ.*
დანიშნულება: *არასასოფლო-სამეურნეო*
მომზადების თარიღი 05.02.10

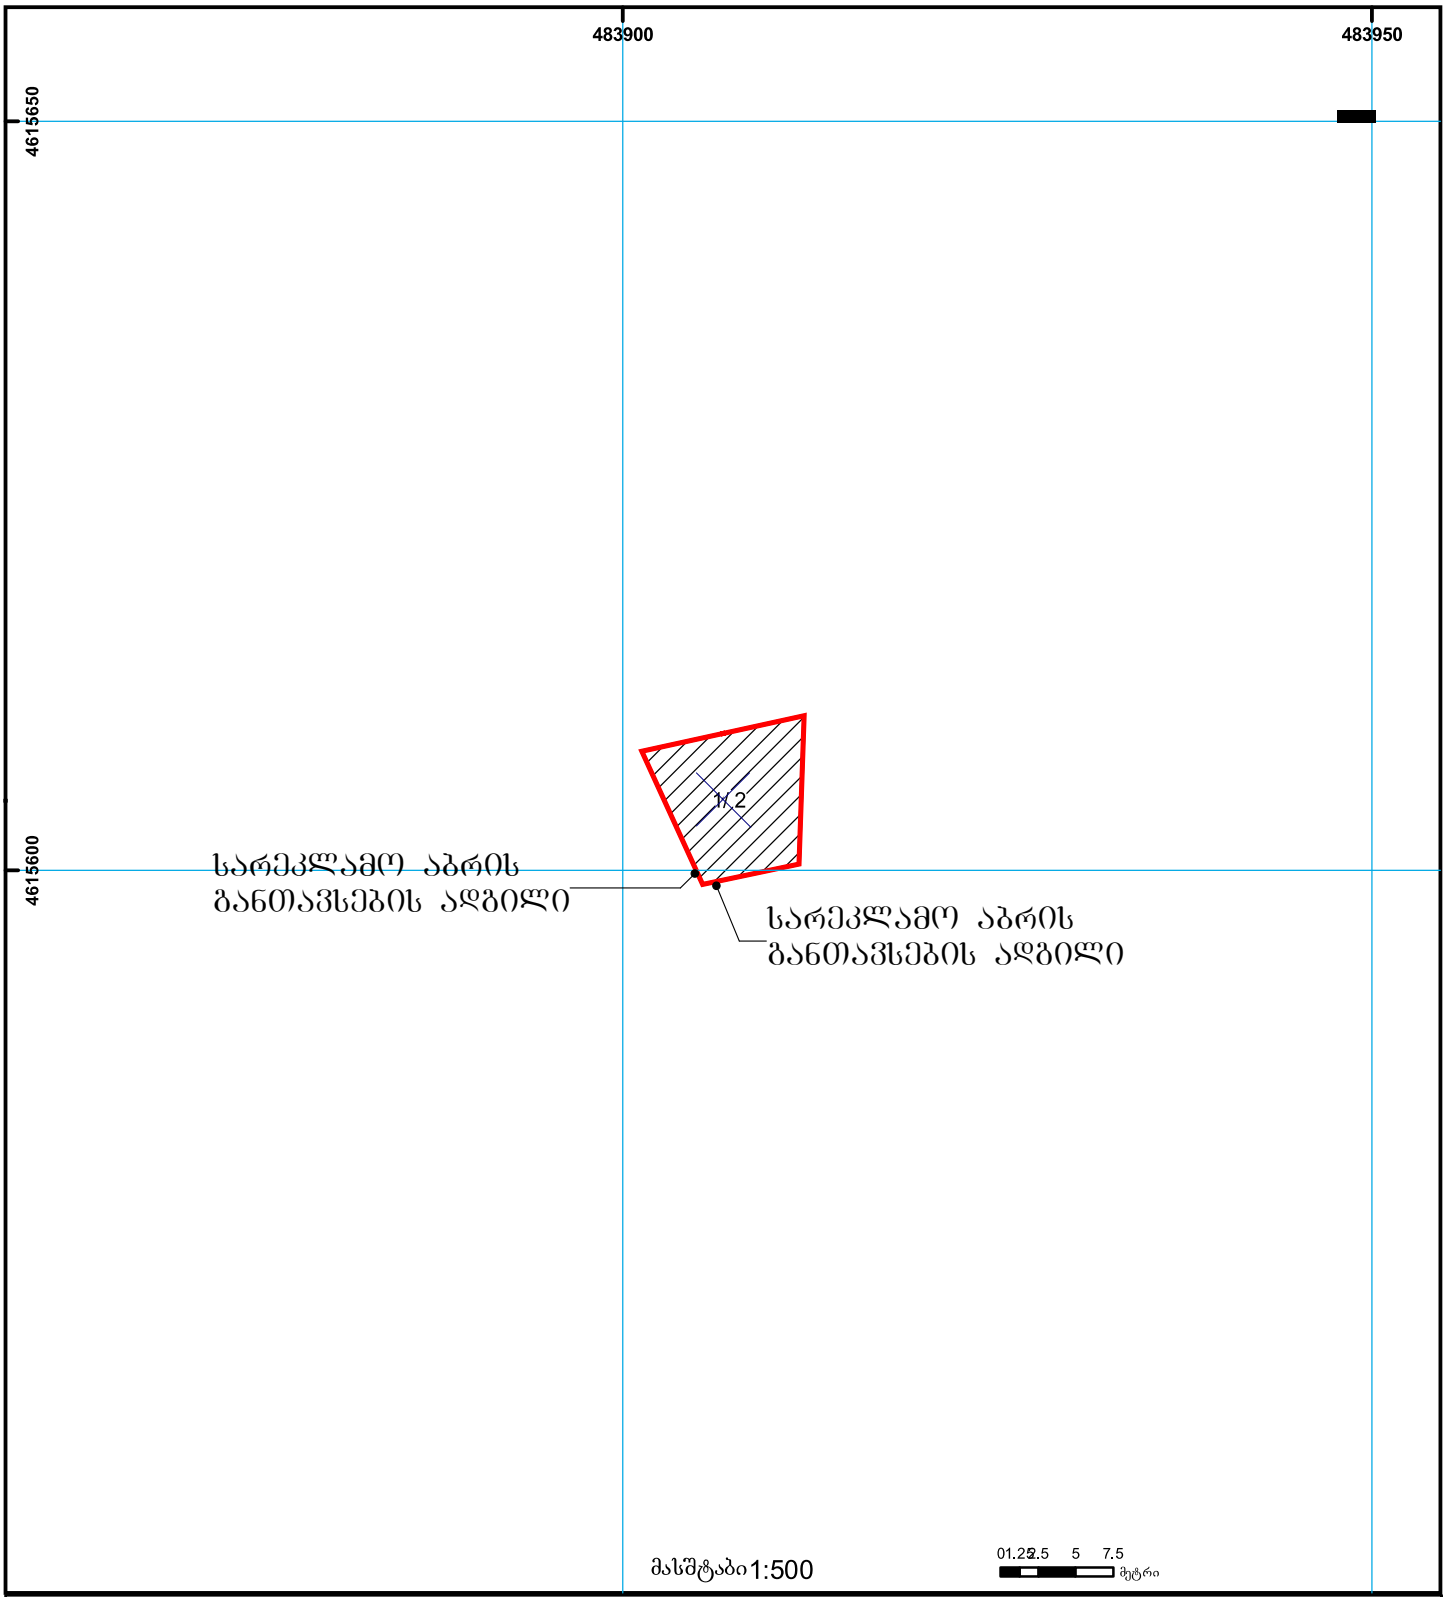


01/2 შენობა-ნაგებობა, პირობითი ნომერი/სართულიანობა
ვალდებულება
ხაზობრივი ნაგებობა
მიწის ნაკვეთის საკადასტრო საზღვარი
მშენებარე ნაგებობა
0.00 0.00 UTM (საერთაშორისო) სისტემის კოორდ.


საჯარო რეესტრის ეროვნული საგენტო თბილისი 0102 წმ. ნიკოლოზის/ნ. ჩხეიძის ქ. 2 ტელ.: (995 32) 91 04 27; ფაქსი: (995 32) 91 03 41
საჯარო რეესტრის ეროვნული საგენტო თბილისი დ. აღმაშენებლის გამზ. 89/24 ტელ: (995 32) 94 13 65
www.napr.gov.ge