ფასადი 1-9 ღერძებს შორის მ. 1 : 200

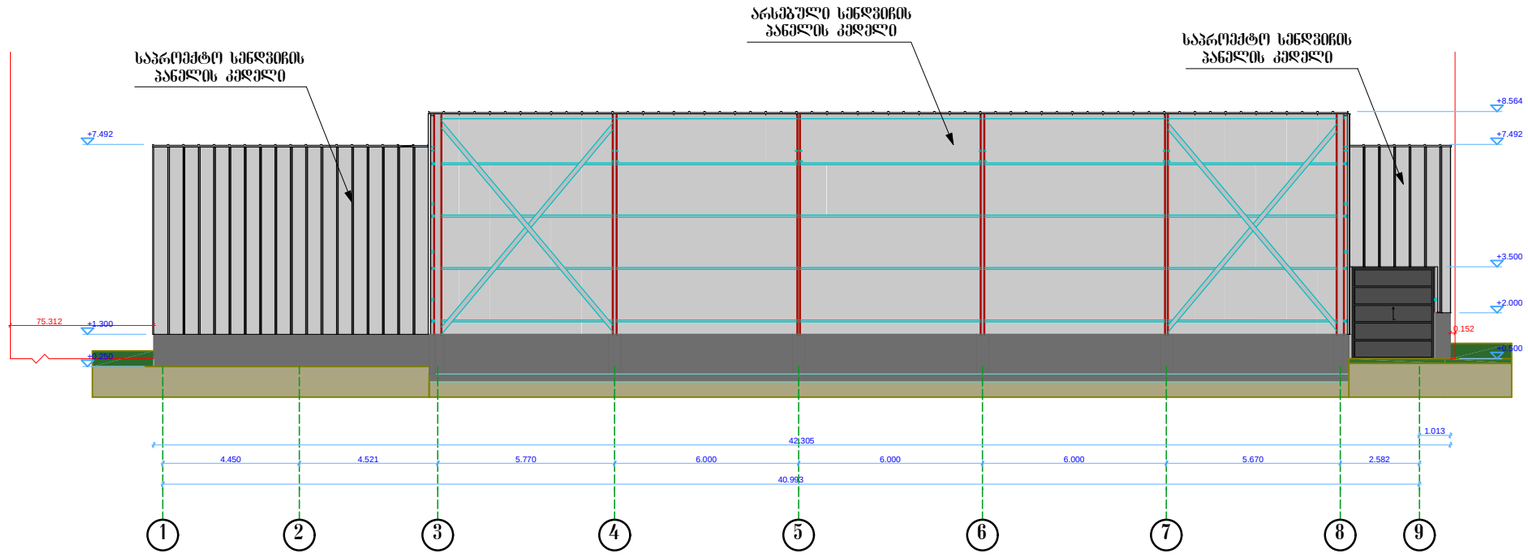

შენიშვნები

1. ზომები და ნიშნულები მოცემულია მეტრებში.

შ.პ.ს. "არქილაინი" ტელ: 599742005					
			ნაწილი : არქიტექტურული	ფასადი 1-9 ღერძებს შორის	
დირექტორი		ნინო ფერაძე			
არქიტექტორი		ვახტანგ ტოლიბიშვილი		სტად. ფურც. რაოდ. მასშ.	
დაკვეთი		შ.პ.ს. "შარავანდი"	მიწის სააჯახტრო კოდი 01.19.16.003.075	ტ. მ. ას-4 10 200	

ფასადი 9-1 ღერძებს შორის მ. 1 : 200

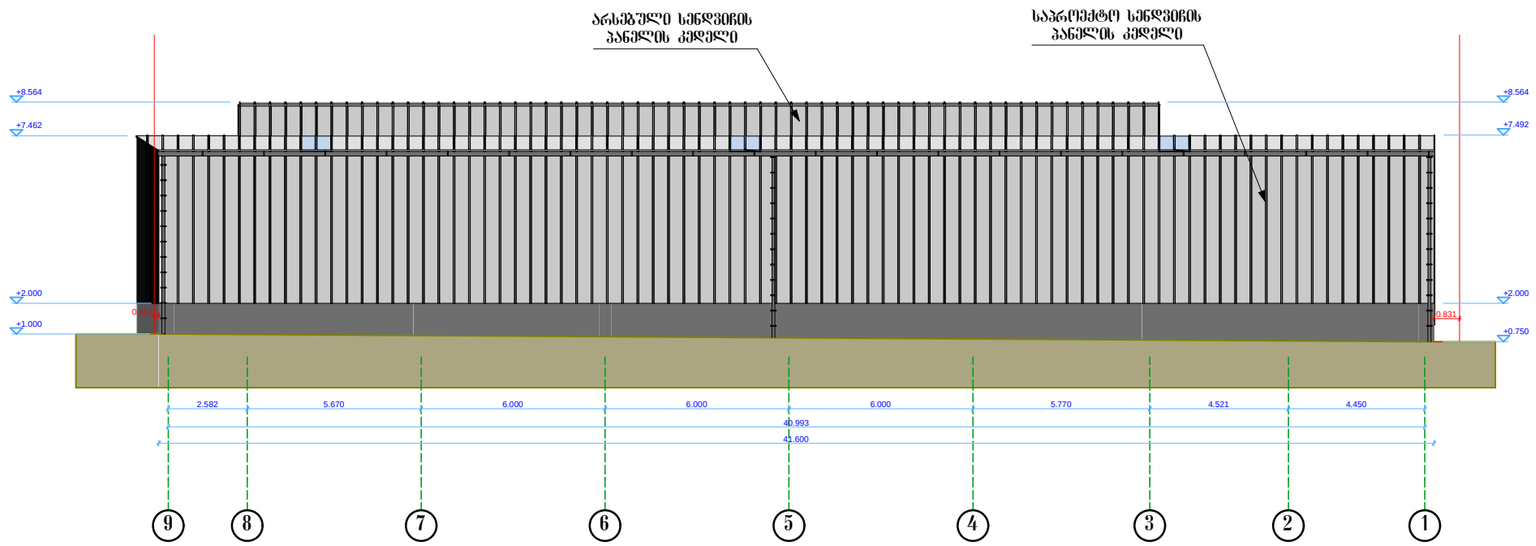

შენიშვნები

1. ზომები და ნიშნულები მოცემულია მეტრებში.

				შ.პ.ს. "არქილაინი"	
				ტელ: 593742005	
დირექტორი		ნინო ფერაძე	ნაწილი : არქიტექტურული	ფასადი 9-1 ღერძებს შორის	
ავტორი		ვახტანგ ტოკლიკიშვილი	შ.პ.ს. "შარავანდი"_ის საწყობი მის : ქ. თბილისი, გზატკეცილი ახმეთი, N108; ქ. თბილისი, გზატკეცილი ახმეთი, N8; ნაკვეთი 03/044; ქ. თბილისი, გზატკეცილი ახმეთი, N108 მიწდებარეთ მიწის საკადასტრო კოდი 01.19.16.003.075	დაკვეთა N 30/05/2018	
არქიტექტორი		ვახტანგ ტოკლიკიშვილი		სტად.	ფურც.	რაოდ.	მასშ.
დამკვეთი		შ.პ.ს. "შარავანდი"		ტ. მ.	ას-5	10	200


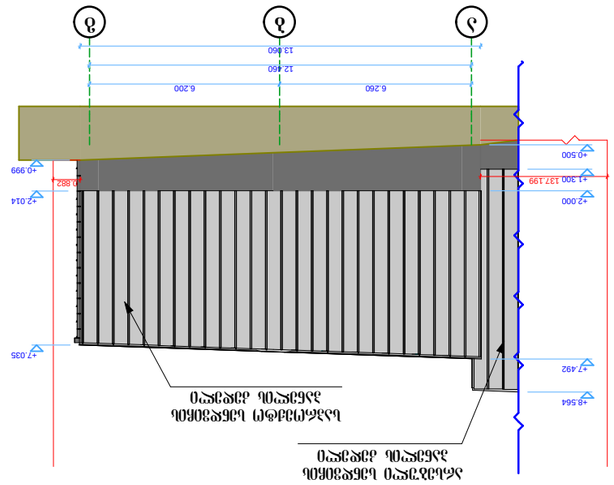












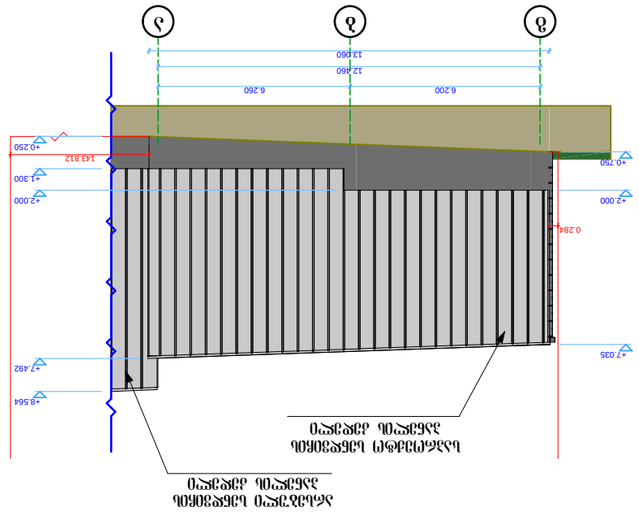


