გენ. გეგმა სიმაღლის განმსაზღვრელი სქემისთვის მ. 1 : 1000



ექსპლიკაცია

1. საპროექტო შენობა
2. არსებული შენობა
3. ბეტონის საავტომობილო გზა
4. გამწვანება
5. არსებული შემოღობვა
6. ტერიტორიაზე შესასვლელი
7. ტერიტორიაზე მისასვლელი გზა

შ.პ.ს. "არქილანი" ტელ: 599742005					
დირექტორი		ნინო ფერაძე	ნაწილი : არქიტექტურული	გენ. გეგმა	
ავტორი		გიორგი ტოკალიშვილი	შ.პ.ს. "შარავანდი"-ის სარეგისტრაციო მის : ქ. თბილისი, ვაჟა-ფშაველას ავენიუ, N108, ქ. თბილისი, ვაჟა-ფშაველას ავენიუ, N8; ნაკვეთის 03/044, ქ. თბილისი, ვაჟა-ფშაველას ავენიუ, N108 მიმდებარედ მიწის საკადასტრო კოდი 01.19.16.003.075	დაკვეთა N 30/05/2018	
არქიტექტორი		გიორგი ტოკალიშვილი		სტად.	ფურც.	რაოდ.	მასშ.
დამკვეთი		შ.პ.ს. "შარავანდი"		ს. მ.	ა-1		1000

სიმაღლის განმსაზღვრელი სქემა ჭრილი 1-1 _ზე მ. 1 : 200

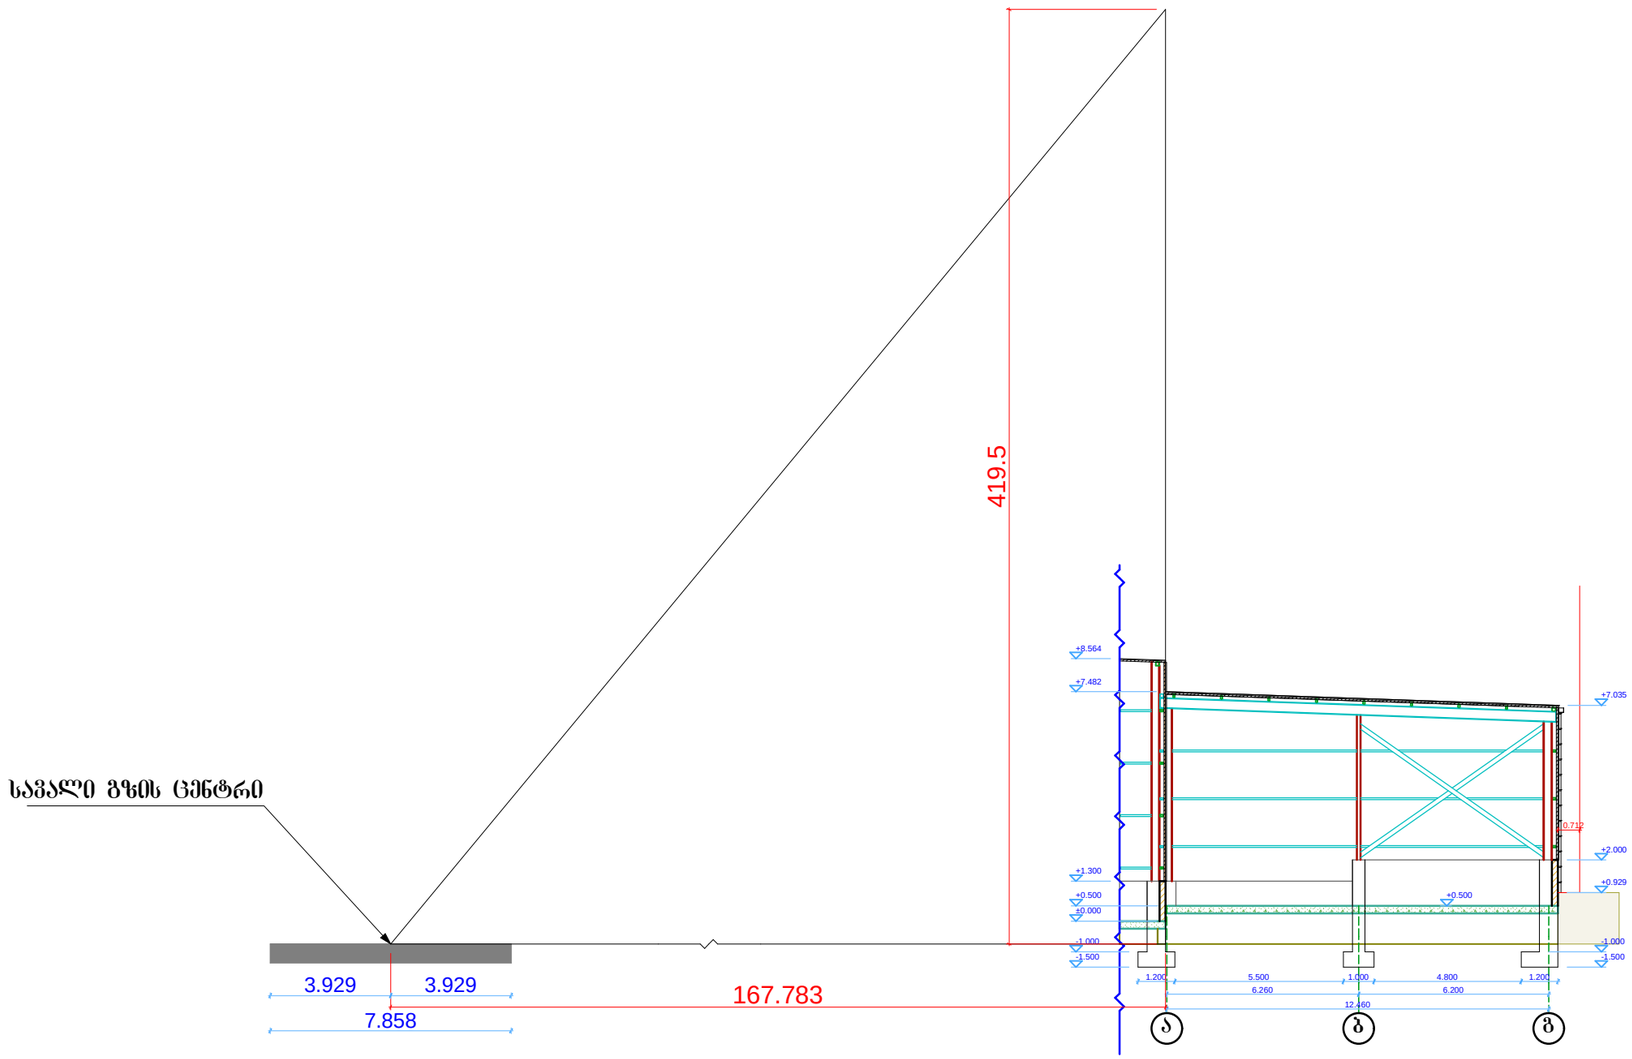

$H=^{L}/_{\gamma}=167.783/0.4=419.5$

შენიშვნები

1. ზომები და ნიშნულები მოცემულია მეტრებში.
2. ჭრილი 1-1 იხილეთ შესრ. ას-2; ას-3;
3. სანირაკვლის ჩაღრმავება დაწესტდეს კონსტრუქტორთან

დირექტორი		ნინო შერაძე	ნაწილი : არქიტექტურული
არქიტექტორი		ვახტანგ ტოიდემაშვილი	
დამკვეთი		შ.პ.ს. "შარავანდი"	მიწის საკადასტრო კოდი 01.19.16.003.075

შ.პ.ს "არჭილავი"
ტელ: 593742005

სიმაღლის განმსაზღვრელი სქემა

დაკვეთა N 30/05/2018

სტად.	შკრ.	რაოდ.	მასშ.
ტ. მ.	ას-10	10	200