ნიშნული ხაზი

სვეტიდება არ არის

+56,44
+56,04
+52,60
+49,20
+45,80
+42,40
+39,00
+35,60
+32,20
+28,80
+25,40
+22,00
+18,60
+15,20
+11,80
+8,40
+5,00
±0,00 = 474.50
-3,20
-6,40

5 924

3 400
3 400
3 400
3 400
3 400
3 400
3 400
3 400
3 400
3 400
3 400
3 400
3 400
5 000
3 200
3 200

36 802

21 000 | 1 100 | 42 000 | 1 150 | 42 000

1 5 6 12 13 19

ჭრილი
A-1






პრ. მთ. არქ.	მ. ჩხეიძე
პრ. არქიტექტორი	მ. ჩხეიძე
შეკსრულა	ო. დემბაძე

მასშტაბი 1:100

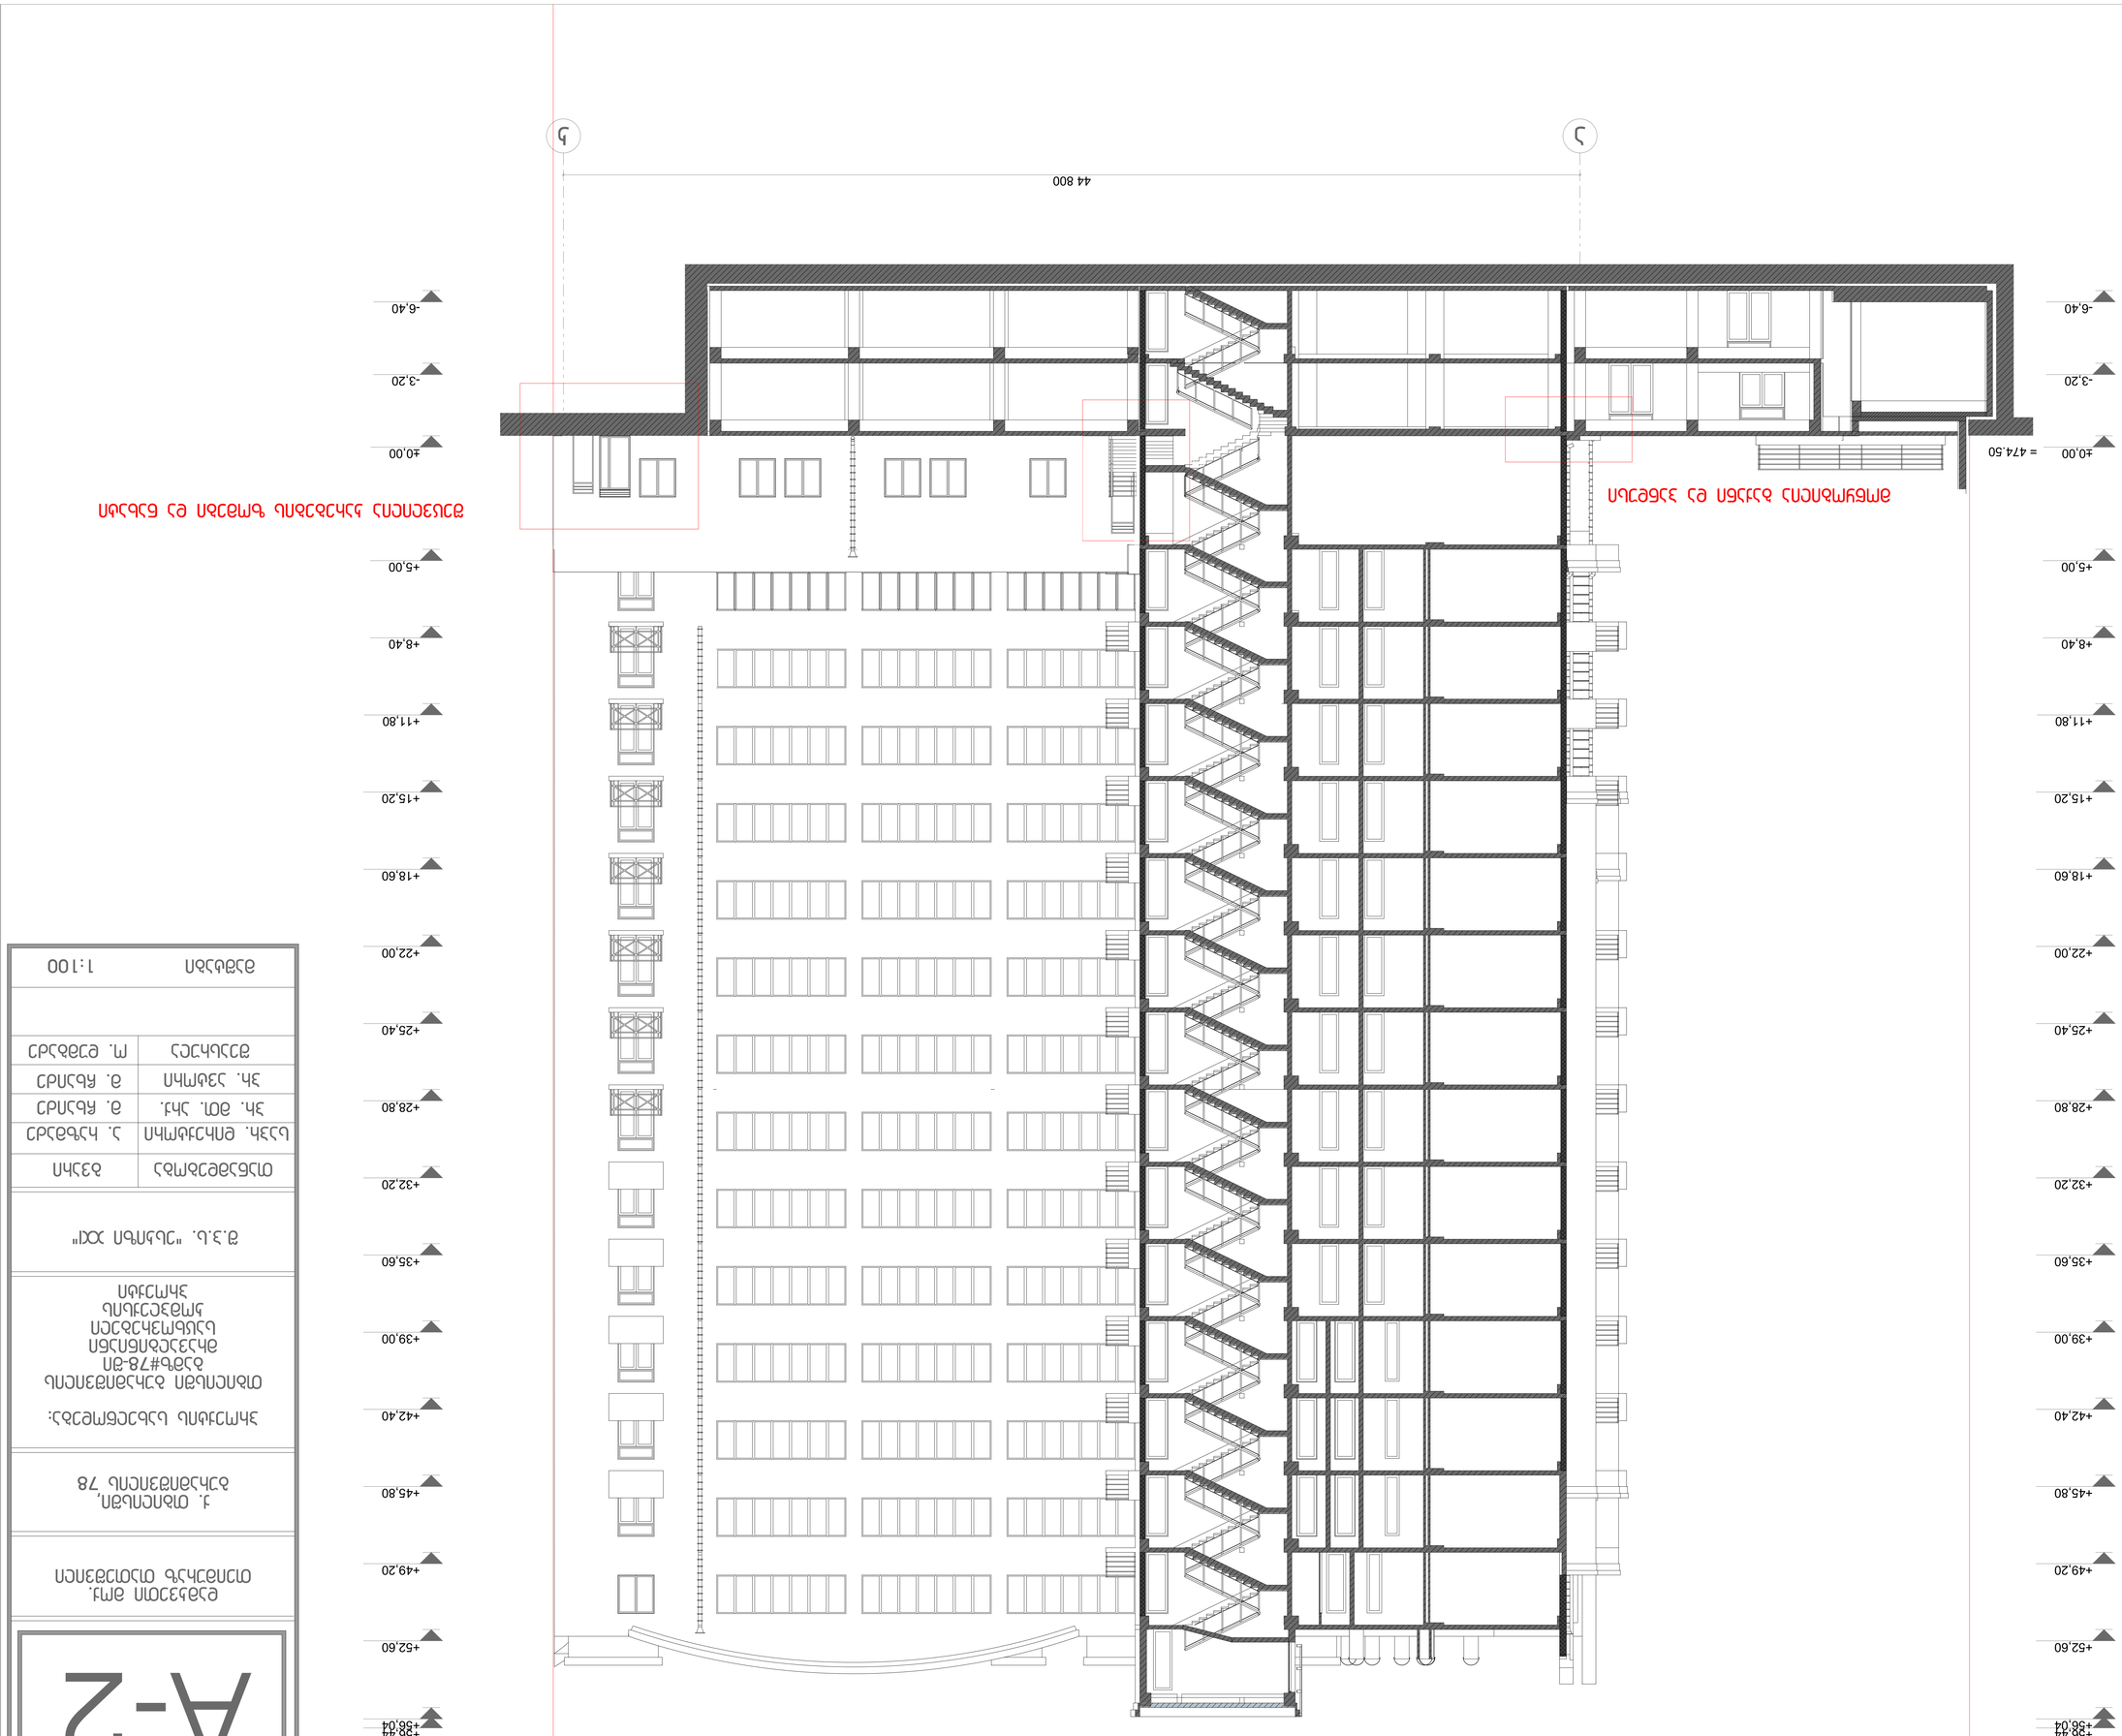

GSPublisherVersion 0.0.100.100

44 800

-6,40

-3,20

±0,00

+5,00

+8,40

+11,80

+15,20

+18,60

+22,00

+25,40

+28,80

+32,20

+35,60

+39,00

+42,40

+45,80

+49,20

+52,60

+56,04

+56,44

-6,40

-3,20

±0,00

+5,00

+8,40

+11,80

+15,20

+18,60

+22,00

+25,40

+28,80

+32,20

+35,60

+39,00

+42,40

+45,80

+49,20

+52,60

+56,04

+56,44

a k

ჭრილი

A-2

შეასრულა

პრ. ავტორი მ. ჩხაიძე

შ.პ.ს. "ესკიზი XXI"

პრ. მთ. არქ.

საპრ. დირექტორი

მაშტაბი

გვარი

პროექტის სახელწოდება:

დამკვეთი მოქ.
თეიმურაზ თათეშვილი

თანამდებობა

ა. რაზმაძე

ქ. თბილისში,
გურამიშვილის 78

მ. ჩხაიძე

თბილისში გურამიშვილის
გამზ#78-ში
მრავალბინიანი
საცხოვრებელი
კომპლექსის
პროექტი

1:100

ო. დუმბაძე

= 474.50

მოწყობილია ბაქანი და პანდუსი

შეცვლილია კარებების ზომები და ნახატი

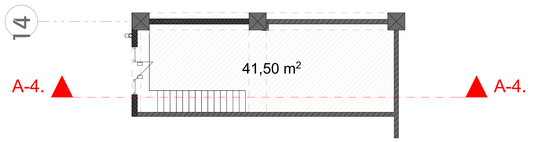

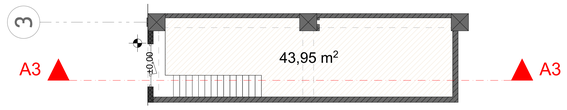

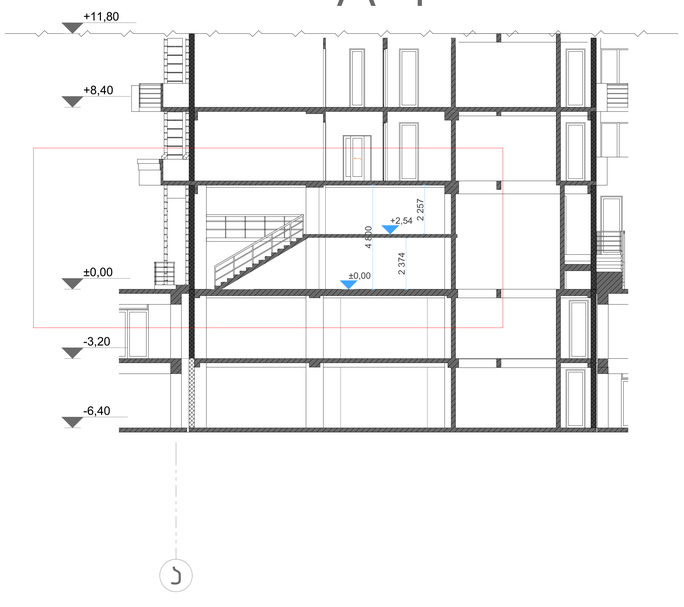

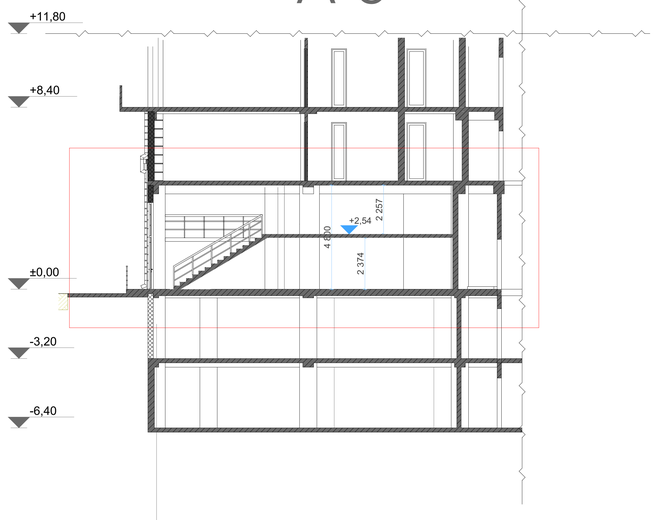

GSPublisherVersion 0.0.100.100

A

3

A

3
A

-

4

.

A

-

4

.

4 800
2 374

2 257

-6,40

-3,20

±0,00

+8,40

+11,80

+2,54

±0,00

4 800
2 374

2 257

+2,54

-6,40

-3,20

±0,00

+8,40

+11,80

±0,00

43

,95

m

2 41,50 m2

A

-

3

შეასრულა

პრ. ავტორი

მ. ჩხაიძე

S

.

p

.

s.

"ესკიზი XXI

"

პრ. მთ. არქ

.

საპრ. დირექტორი

მაშტაბი

გვარი

პროექტის სახელწოდება

:

დამკვეთი მოქ

.

თეიმურაზ თათეშვილი

თანამდებობა

ა. რაზმაძე

ქ. თბილისში

,

გურამიშვილის 78 მ. ჩხაიძე

თბილისში გურამიშვილის
გამზ

#78

-Si
მრავალბინიანი
საცხოვრებელი
კომპლექსის
პროექტი

1

:100

ანტრესოლი A-4

A

-

4

A

-

3

a

1

14

v