დამკვეთი: გიორგი ცერცვაძე

ინდივიდუალური ერთბინიანი საცხოვრებელი სახლი

უძრავი ქონების საკადასტრო კოდი:
01.72.14.098.035

მის: ქ. თბილისი , სოფელი დიღომი "ჩალიაპირები";
ქ.თბილისი, სოფელი დიღომი

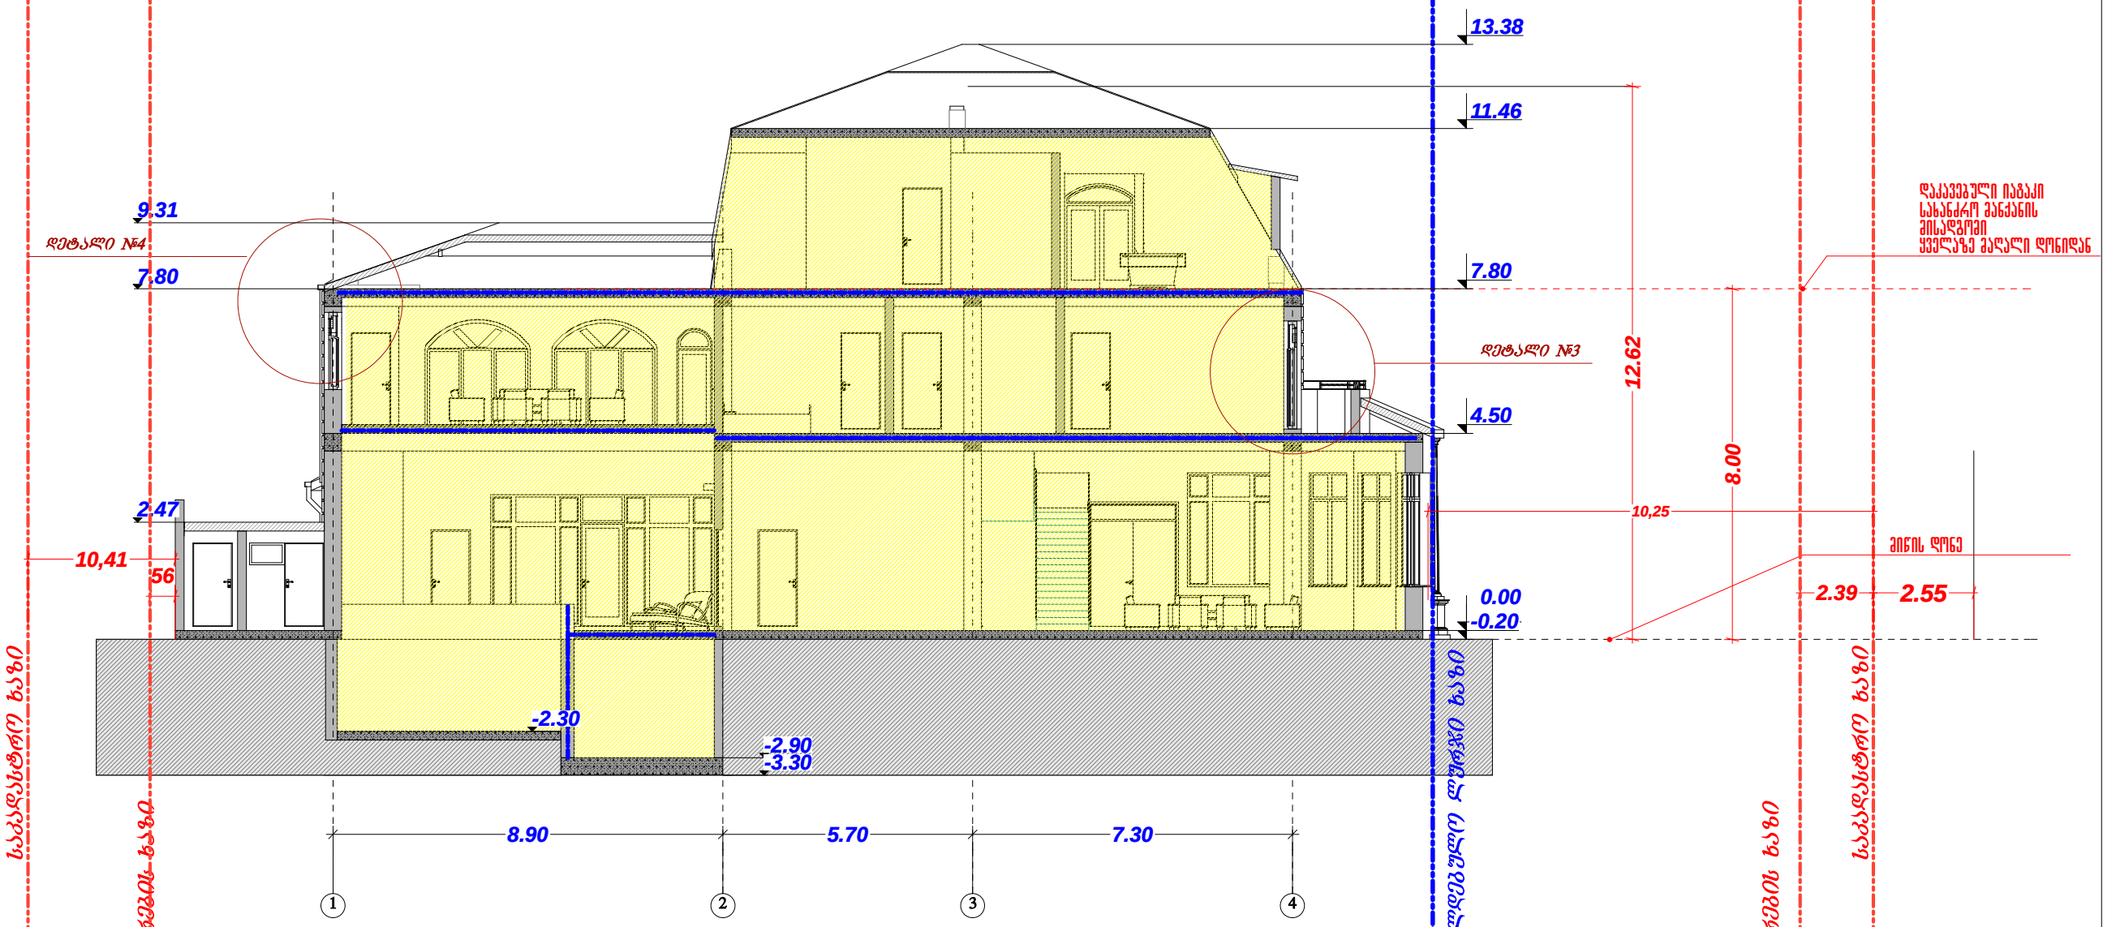

შენიშვნა: დეტალი 3 და დეტალი 4 იხილეთ შასადების შაილში

შენობა-ნაგებობის ჭრილი 1-1 მ: 1.150

თანამდებობა		ხელმოწერა	
მშენებლობის:	გ.გაბაძე		არქ.
მთ. არქიტექტორი:	ს.ხოფერია		შიფრ.
მთ. კონსტრუქტორი:			
შესრულა:			ფ. №

თბილისი
2018 წ.

A-3

დამკვეთი: გიორგი ცერცვაძე

ინდივიდუალური ერთბინიანი საცხოვრებელი სახლი

უძრავი ქონების საკადასტრო კოდი:
01.72.14.093.035

მის: ქ. თბილისი , სოფელი დიღომი "ჩალიპირები";
ქ.თბილისი, სოფელი დიღომი

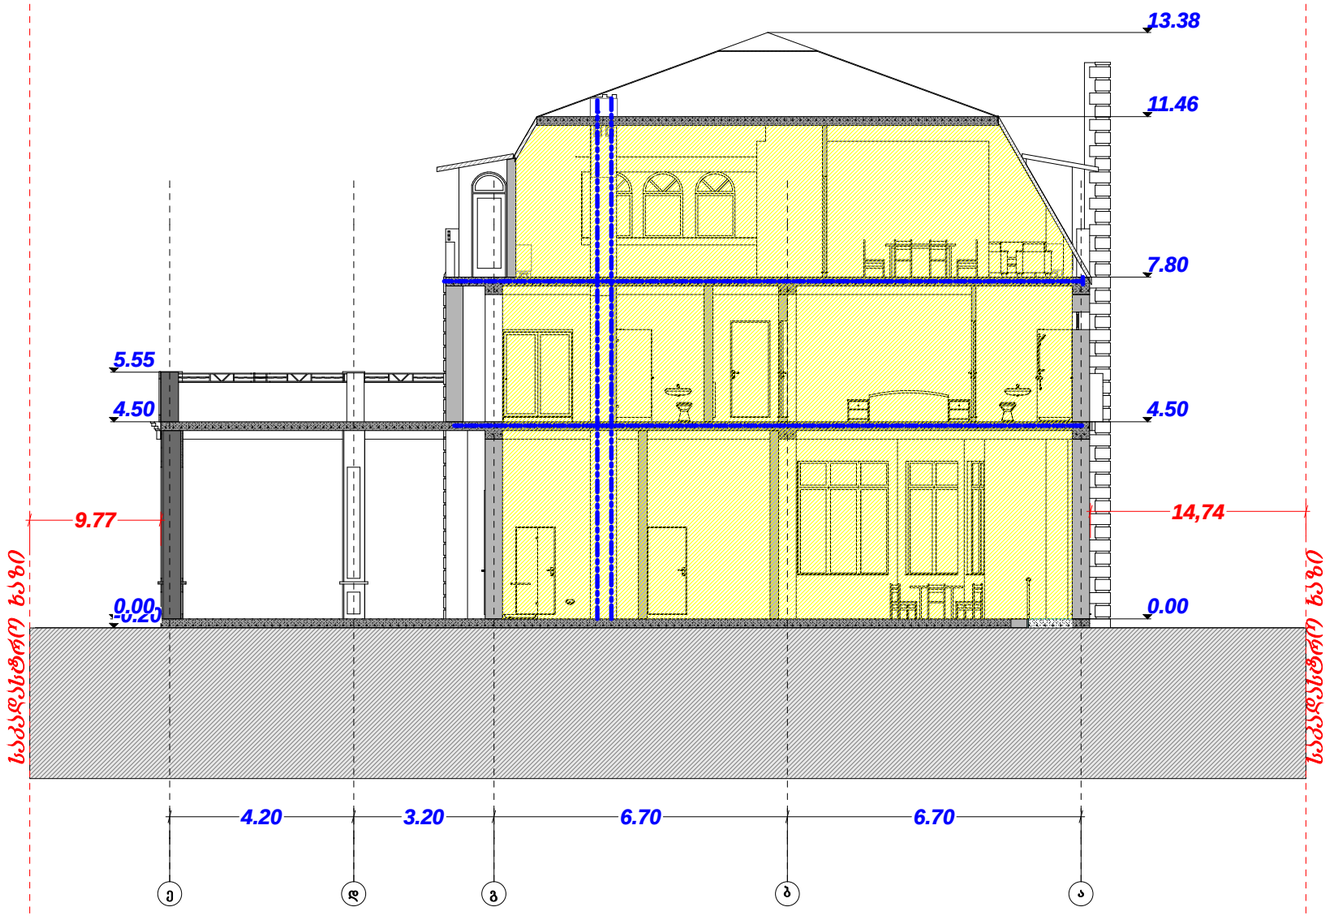

თანამდებობა		**ხელმოწერა**	
ხელმძღვანელი:	**გ.გაბანძეტაძე**		ტექნიკ.
მთ. არქიტექტორი:	**ხ.ხოფერია**		შესრ.
მთ. კონსტრუქტორი:			
შესამოწმა:			ფ. №

შენობა-ნაგებობის ჭრილი 2-2 მ: 1.150

თბილისი
2018 წ.

A-3