

დამკვეთი: გიორგი ცერცვაძე

ინდივიდუალური ერთბინიანი საცხოვრებელი სახლი

უძრავი ქონების საკადასტრო კოდი:
01.72.14.096.035

მის: ქ. თბილისი , სოფელი დიღომი "ჩალიპირები";
ქ.თბილისი, სოფელი დიღომი

თანამდებობა		**ხელმოწერა**	
დირექტორი:	**ბ.ჯანძმეტაკე**		კროქ.
მთ. არქიტექტორი:	**ს.ხოფერია**		შურ.რ.
მთ. კონსტრუქტორი:			
შეამოწმა:			შ. №

A-3

შენობა-ნაგებობის ფასადი 4-1 ღერძებში მ: 1.150

თბილისი
2018 წ.

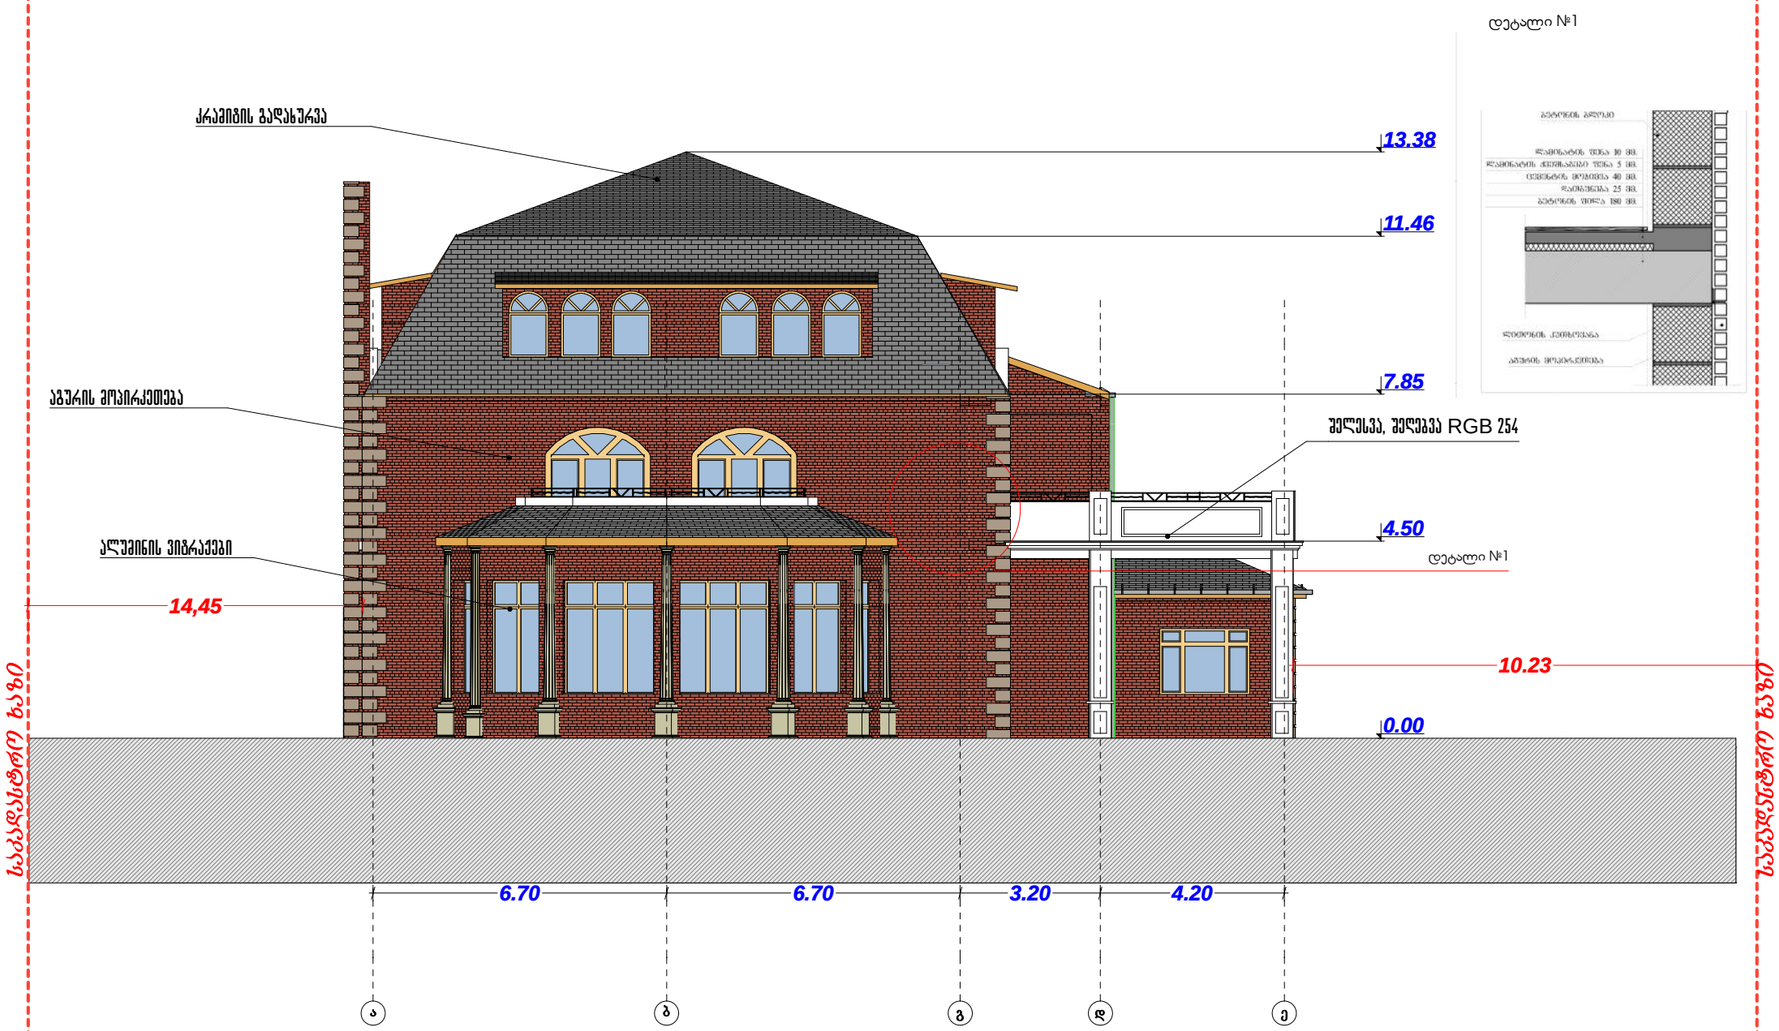

დამკვეთი: გიორგი ცერცვაძე

ინდივიდუალური ერთბინიანი საცხოვრებელი სახლი

უძრავი ქონების საკადასტრო კოდი:
01.72.14.096.035

მის: ქ. თბილისი , სოფელი დიღომი "ჩალიპირები";
ქ.თბილისი, სოფელი დიღომი

თანამდებობა		ხელმოწერა	
დირექტორი:	**ბ.ჯანკმეტაკე**		კროქ.
მთ. არქიტექტორი:	**ს.ხოფერია**		შურ.რ.
მთ. კონსტრუქტორი:			
შეამოწმა:			შ. №

შენობა-ნაგებობის ფასადი ა-ე ღერძებში მ: 1.150

თბილისი
2018 წ

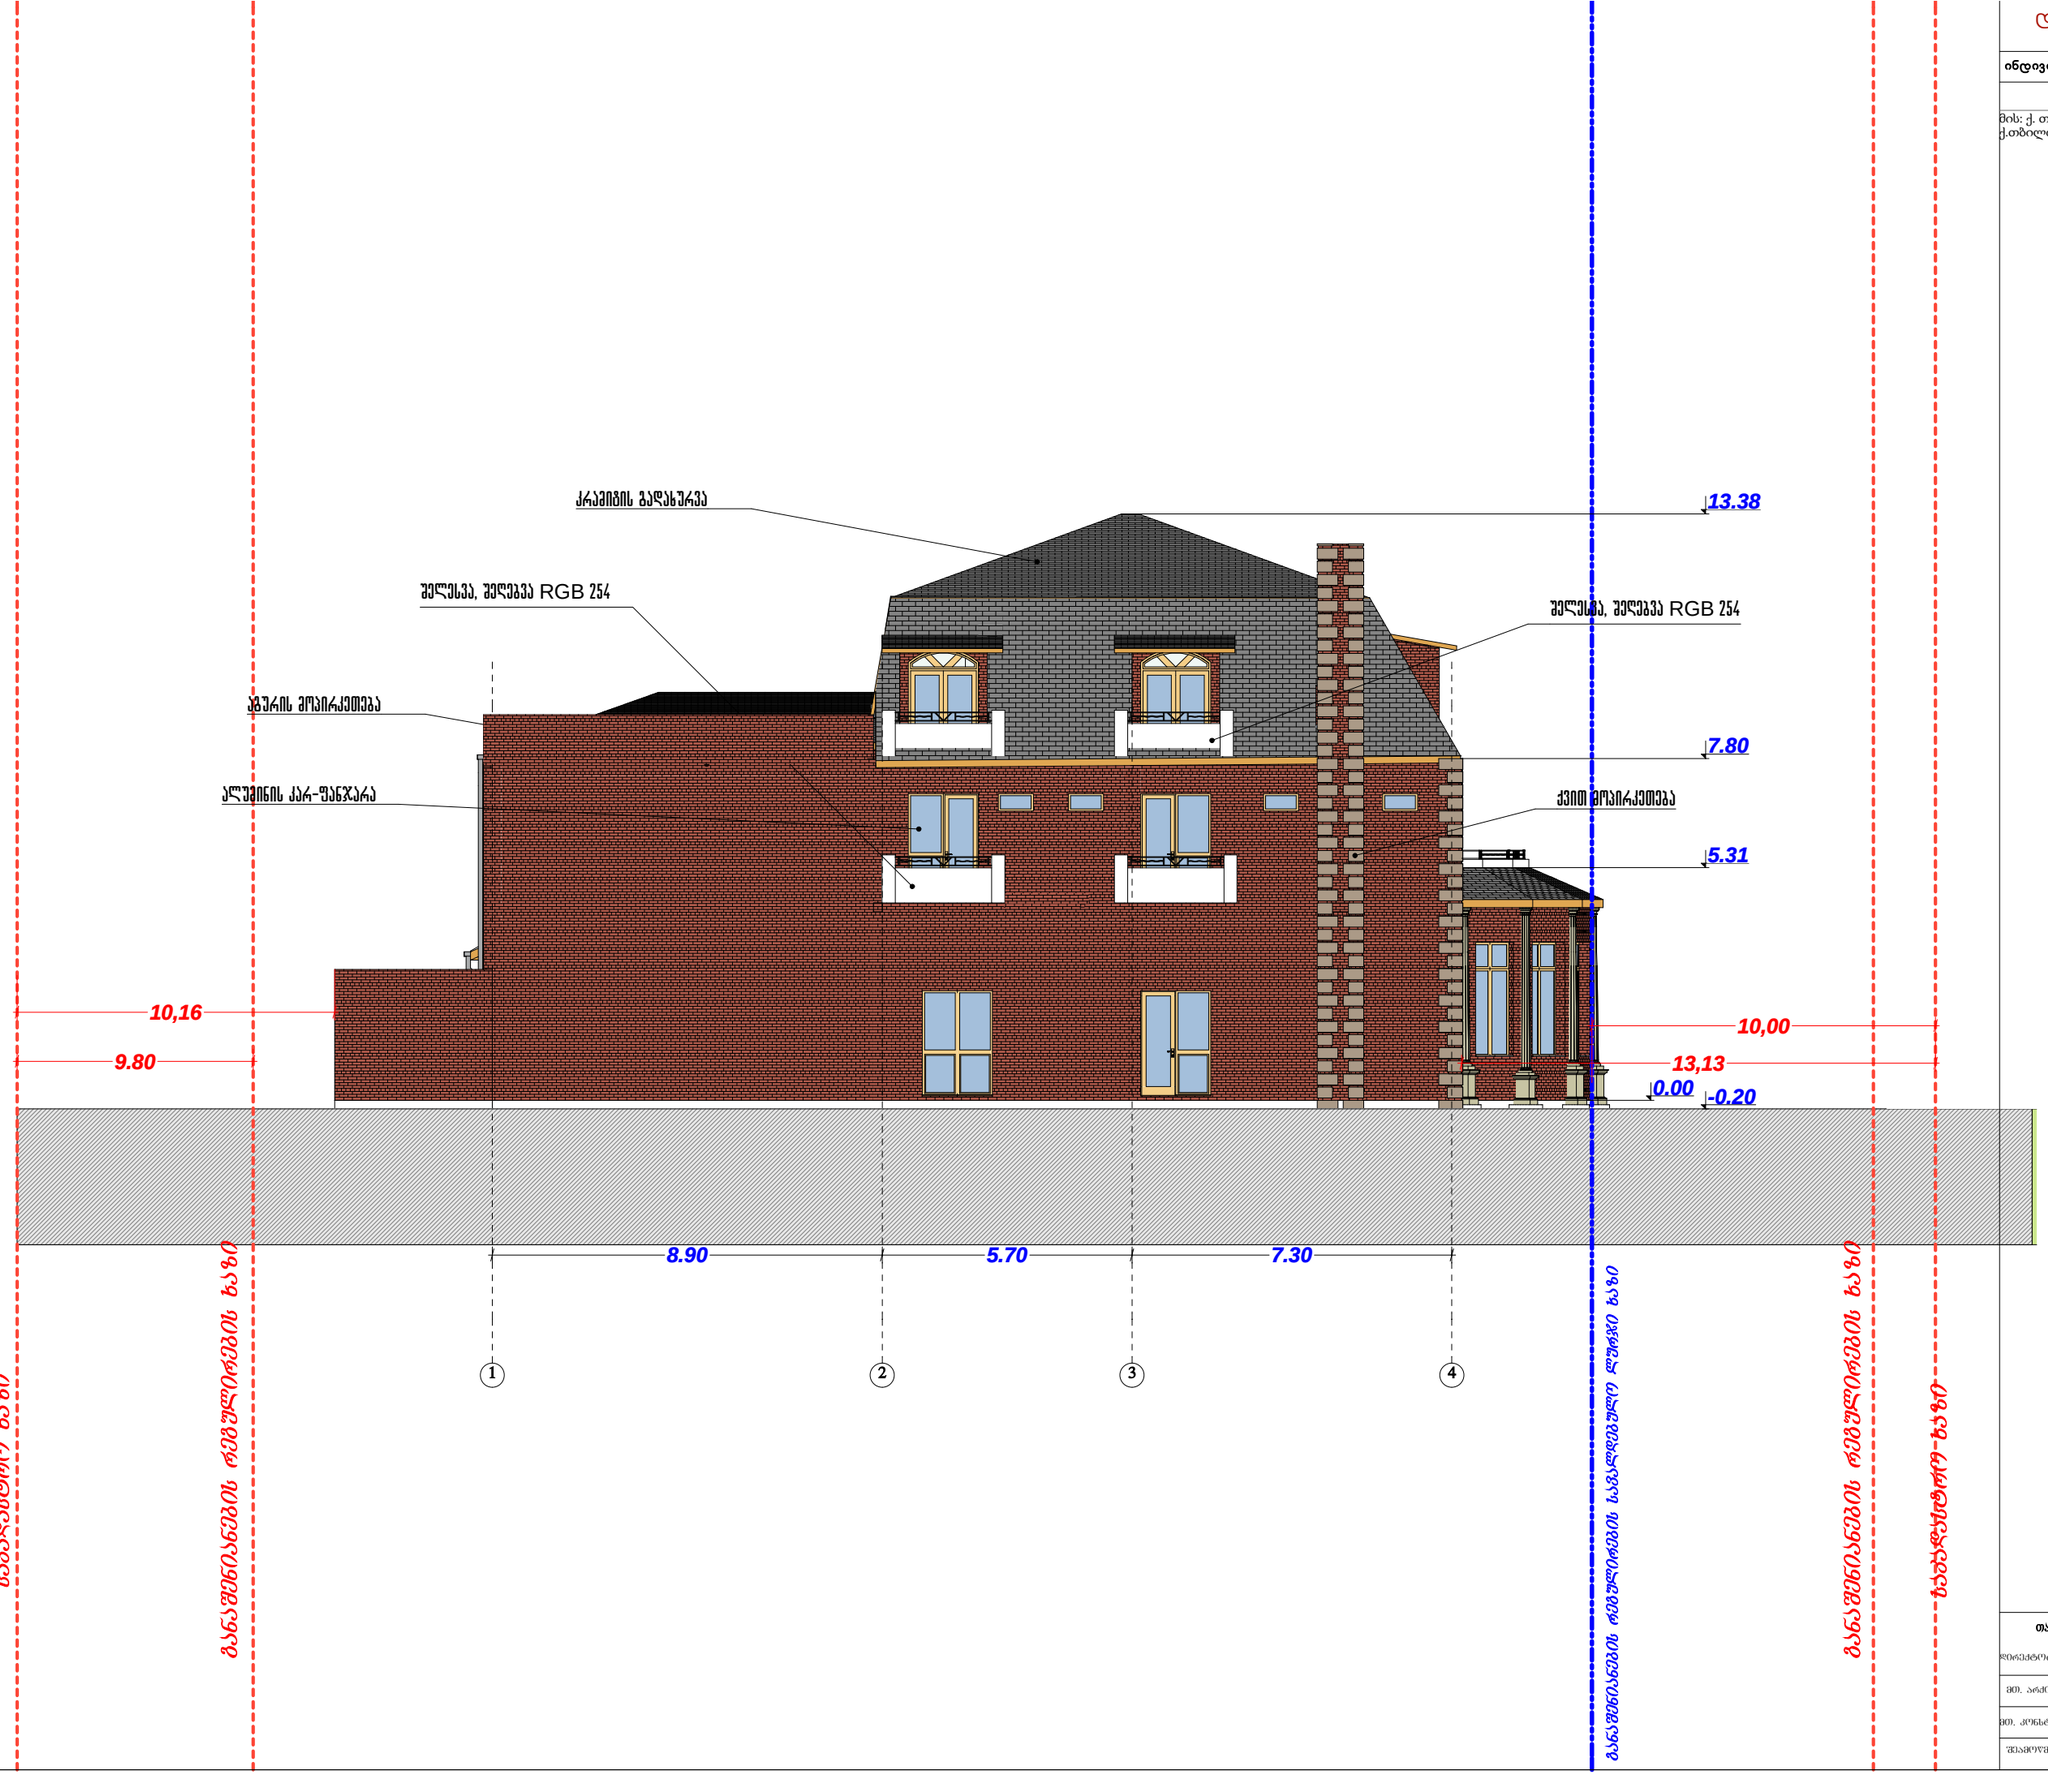

დამკვეთი: გიორგი ცერცვაძე

ინდივიდუალური ერთბინიანი საცხოვრებელი სახლი

უძრავი ქონების საკადასტრო კოდი:
01.72.14.096.035

მის: ქ. თბილისი , სოფელი დიღომი "ჩალიპირები";
ქ.თბილისი, სოფელი დიღომი

თანამდებობა		**ხელმოწერა**	
დირექტორი:	**გ.ჩანკმეტაკე**		კროქ.
მთ. არქიტექტორი:	**ს.ხოფერია**		შურ.რ.
მთ. კონსტრუქტორი:			
შეამოწმა:			შ. №

A-3

შენობა-ნაგებობის ფასადი 1-4 ღერძებში მ: 1.150

თბილისი
2018 წ

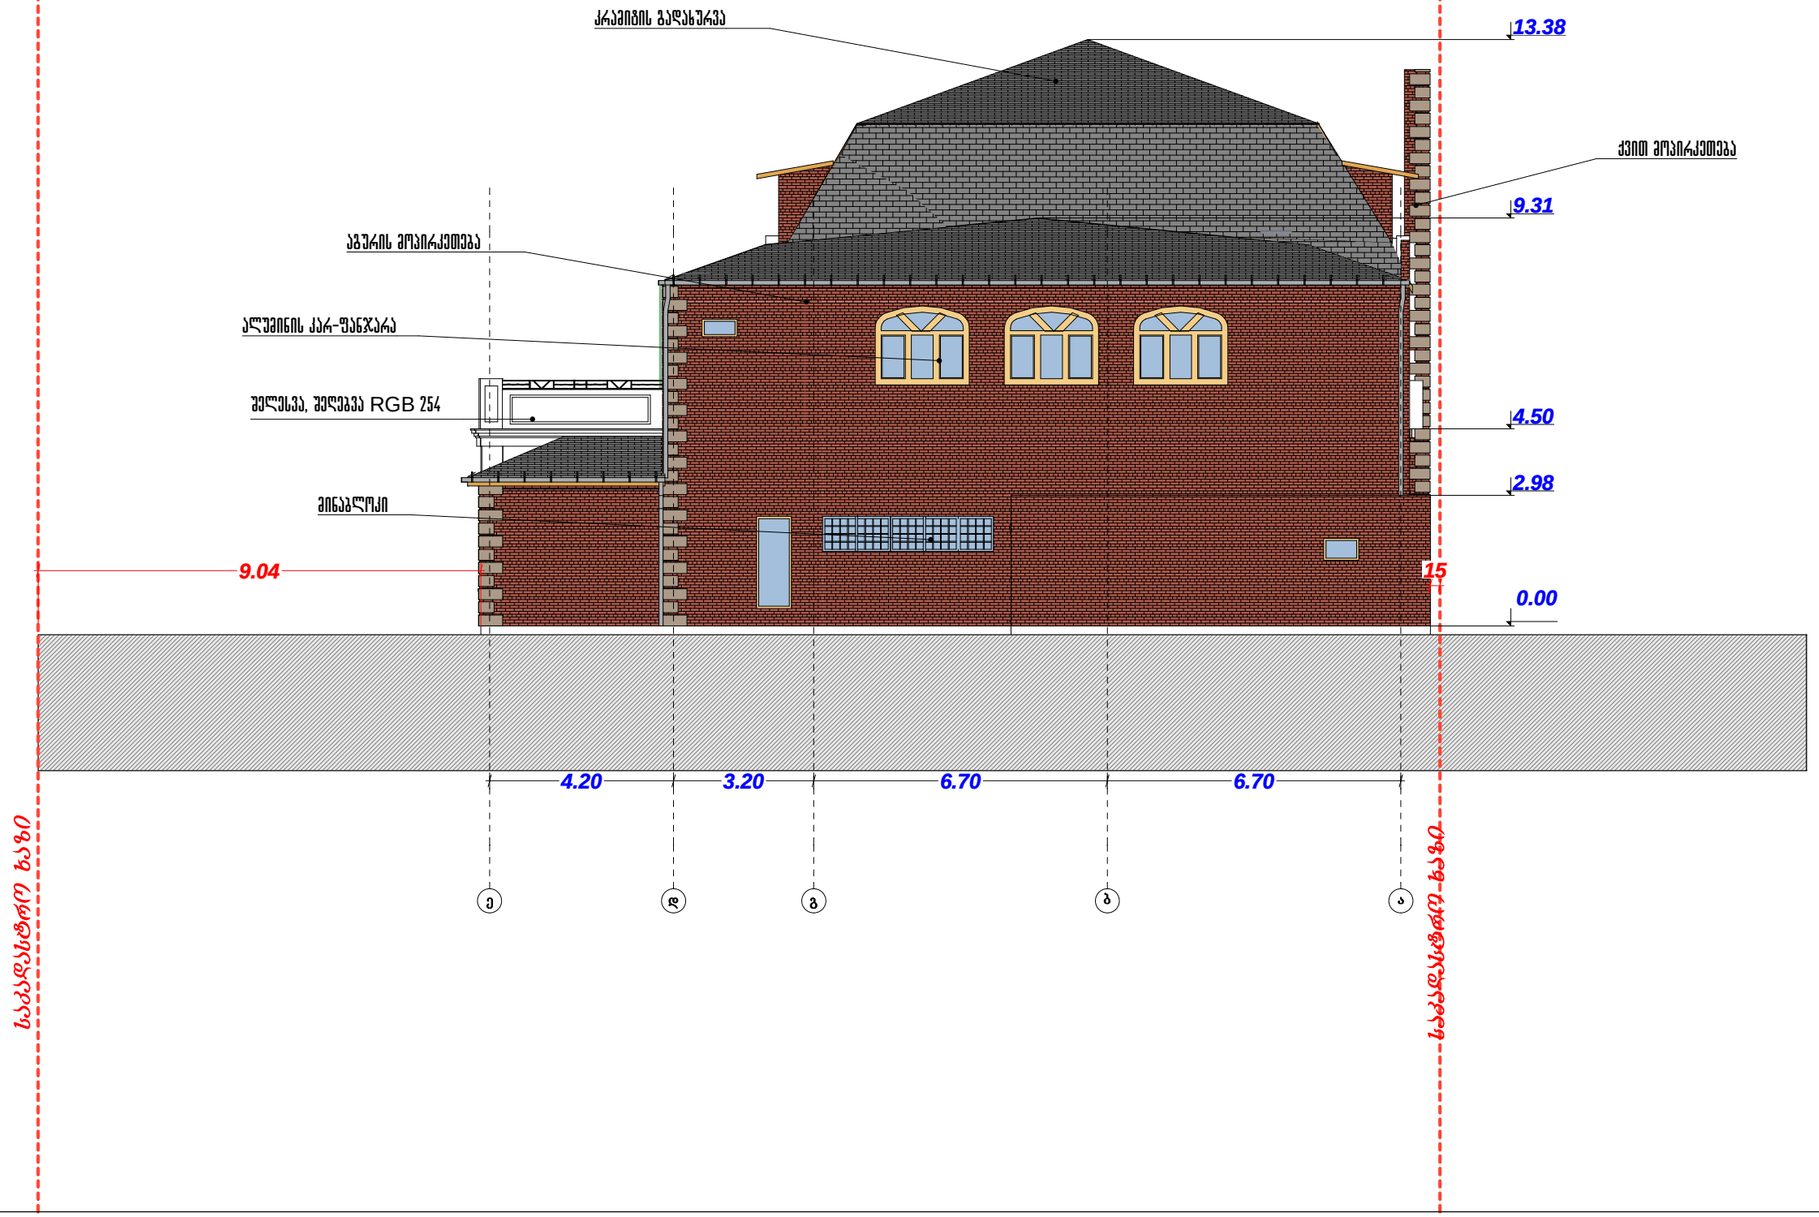

დამკვეთი: გიორგი ცერცვაძე

ინდივიდუალური ერთბინიანი საცხოვრებელი სახლი

უძრავი ქონების საკადასტრო კოდი:
01.72.14.096.035

მის: ქ. თბილისი , სოფელი დიღომი "ჩალიპირები";
ქ.თბილისი, სოფელი დიღომი

თანამდებობა		**ხელმოწერა**	
დირექტორი:	**გ.ჯანძმეტაკე**		კროქ.
მთ. არქიტექტორი:	**ს.ხოფერია**		შურ.რ.
მთ. კონსტრუქტორი:			
შეამოწმა:			შ. №

შენობა-ნაგებობის ფასადი ე-ა ღერძებში მ: 1.150

თბილისი
2018 წ.

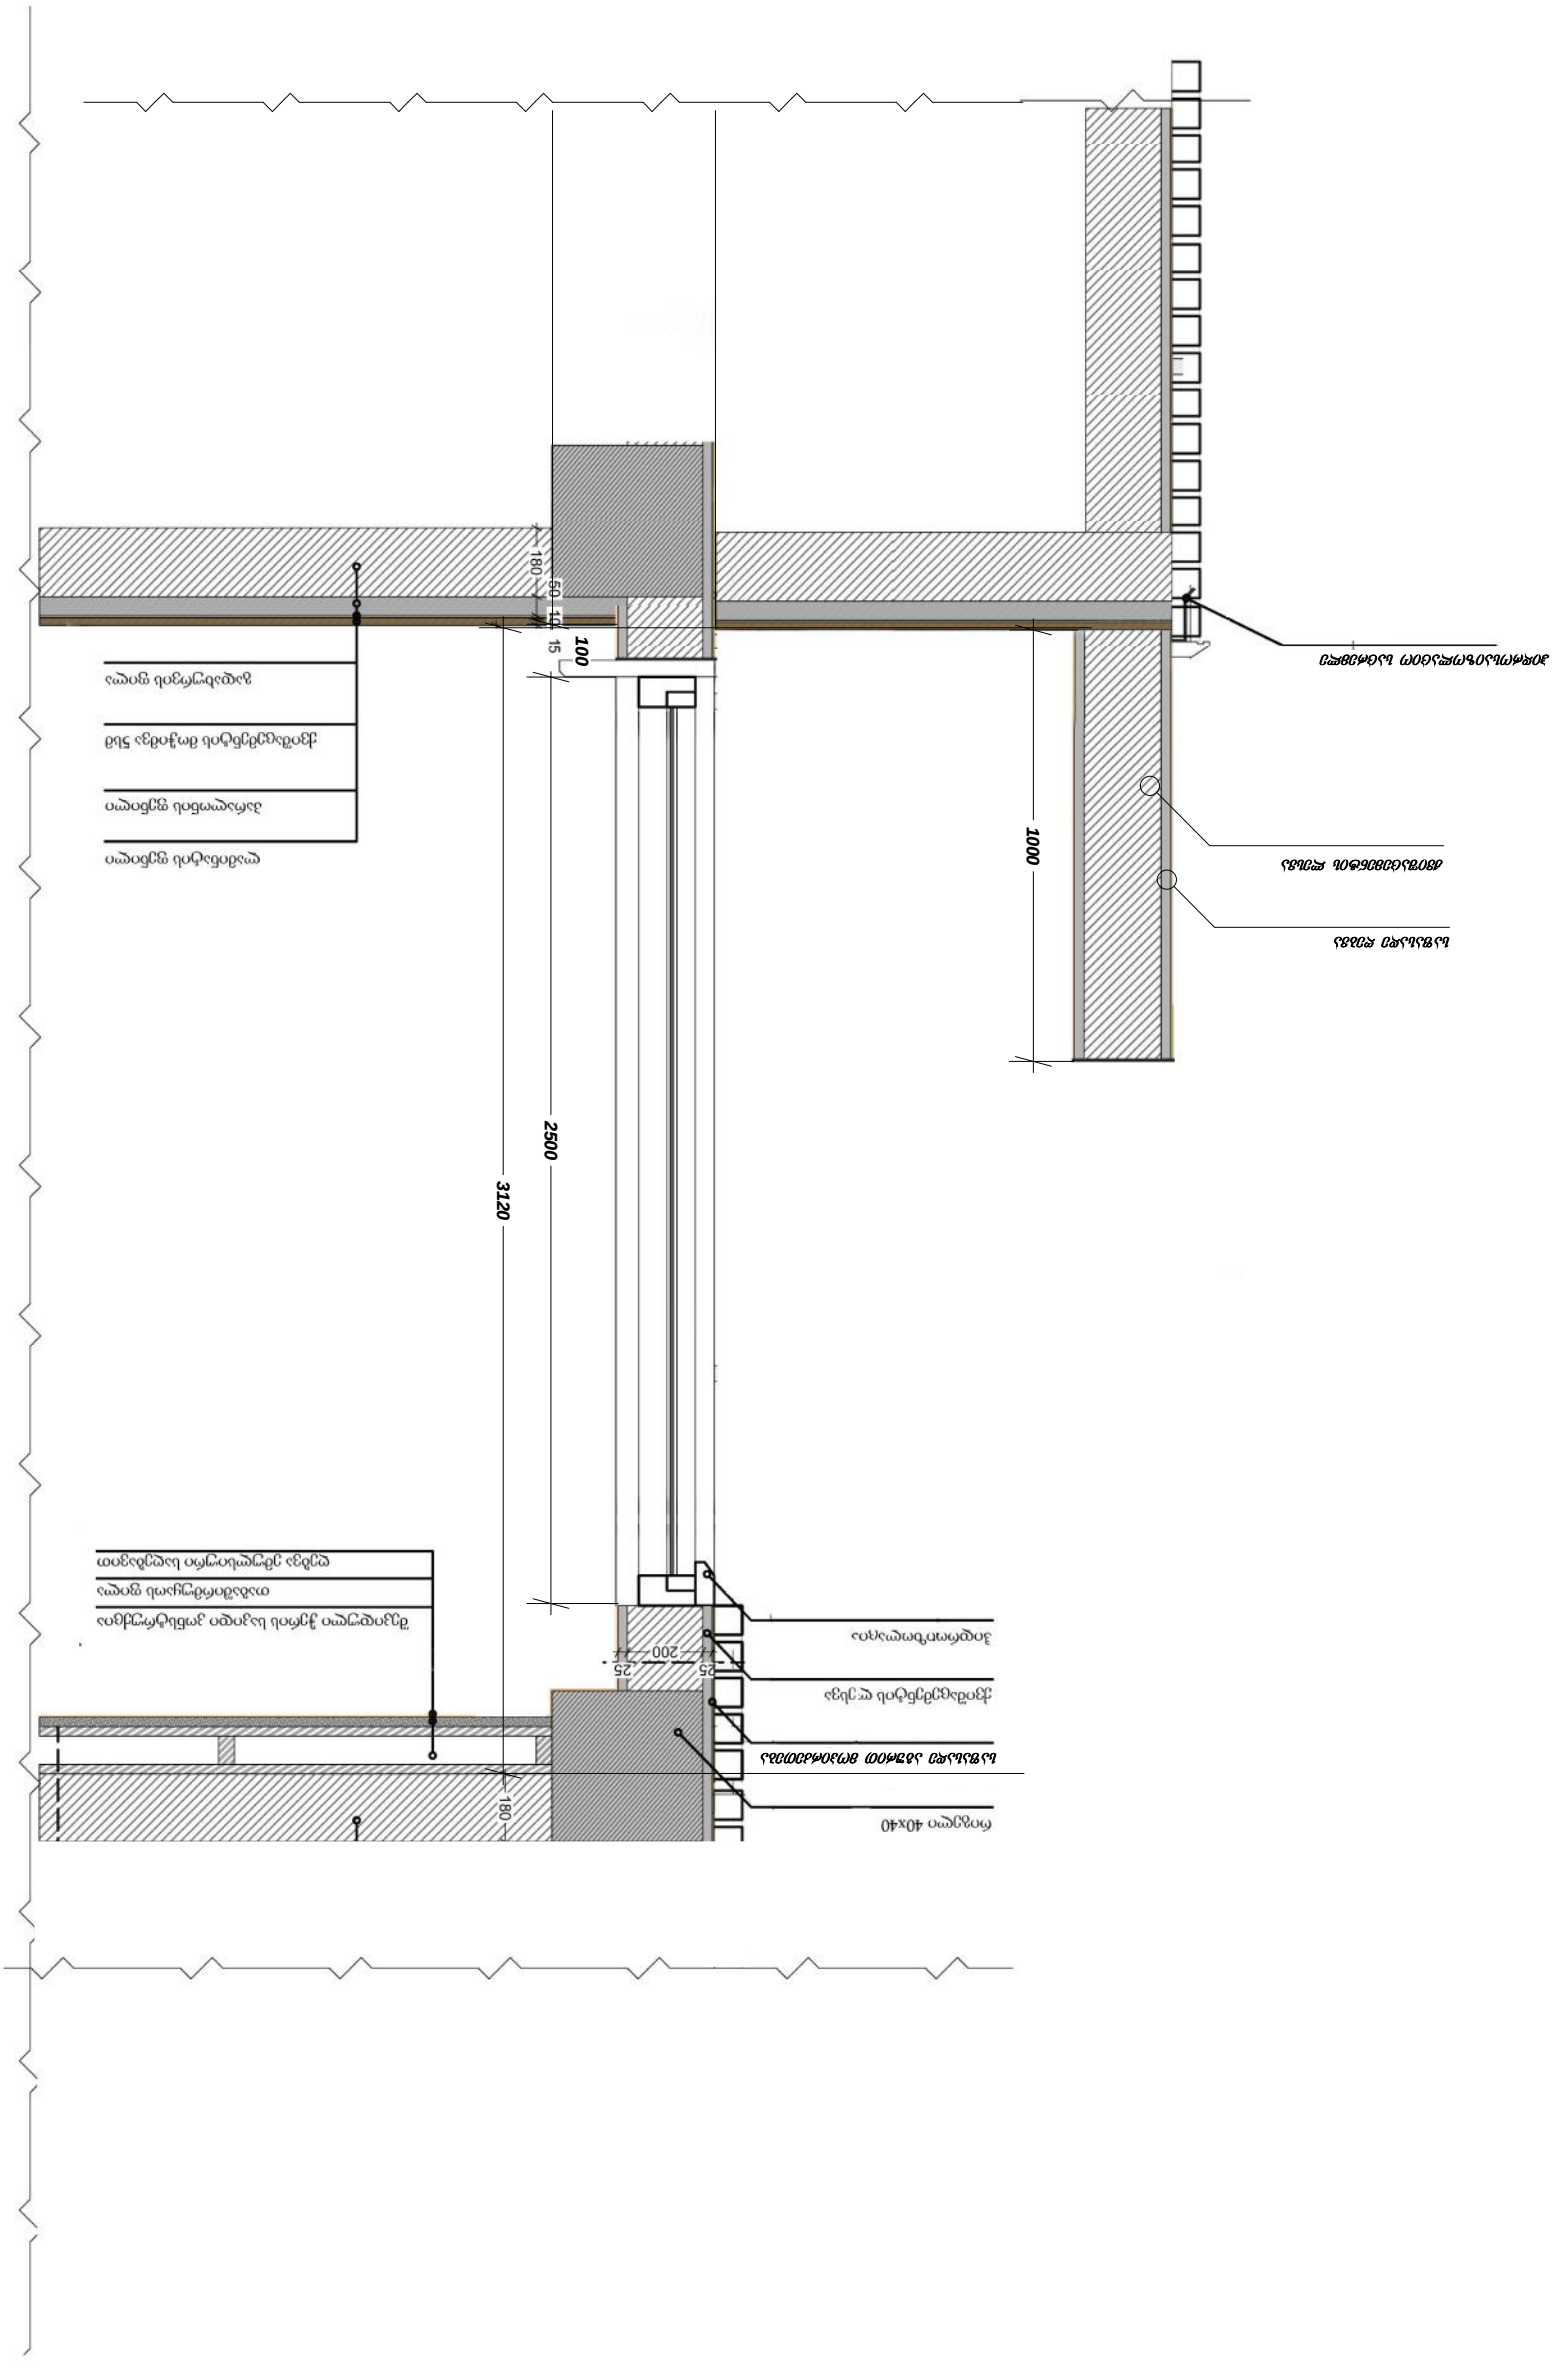
3120
2500
1000
180
50
15
100
25
200
25
180

დეტალი №4

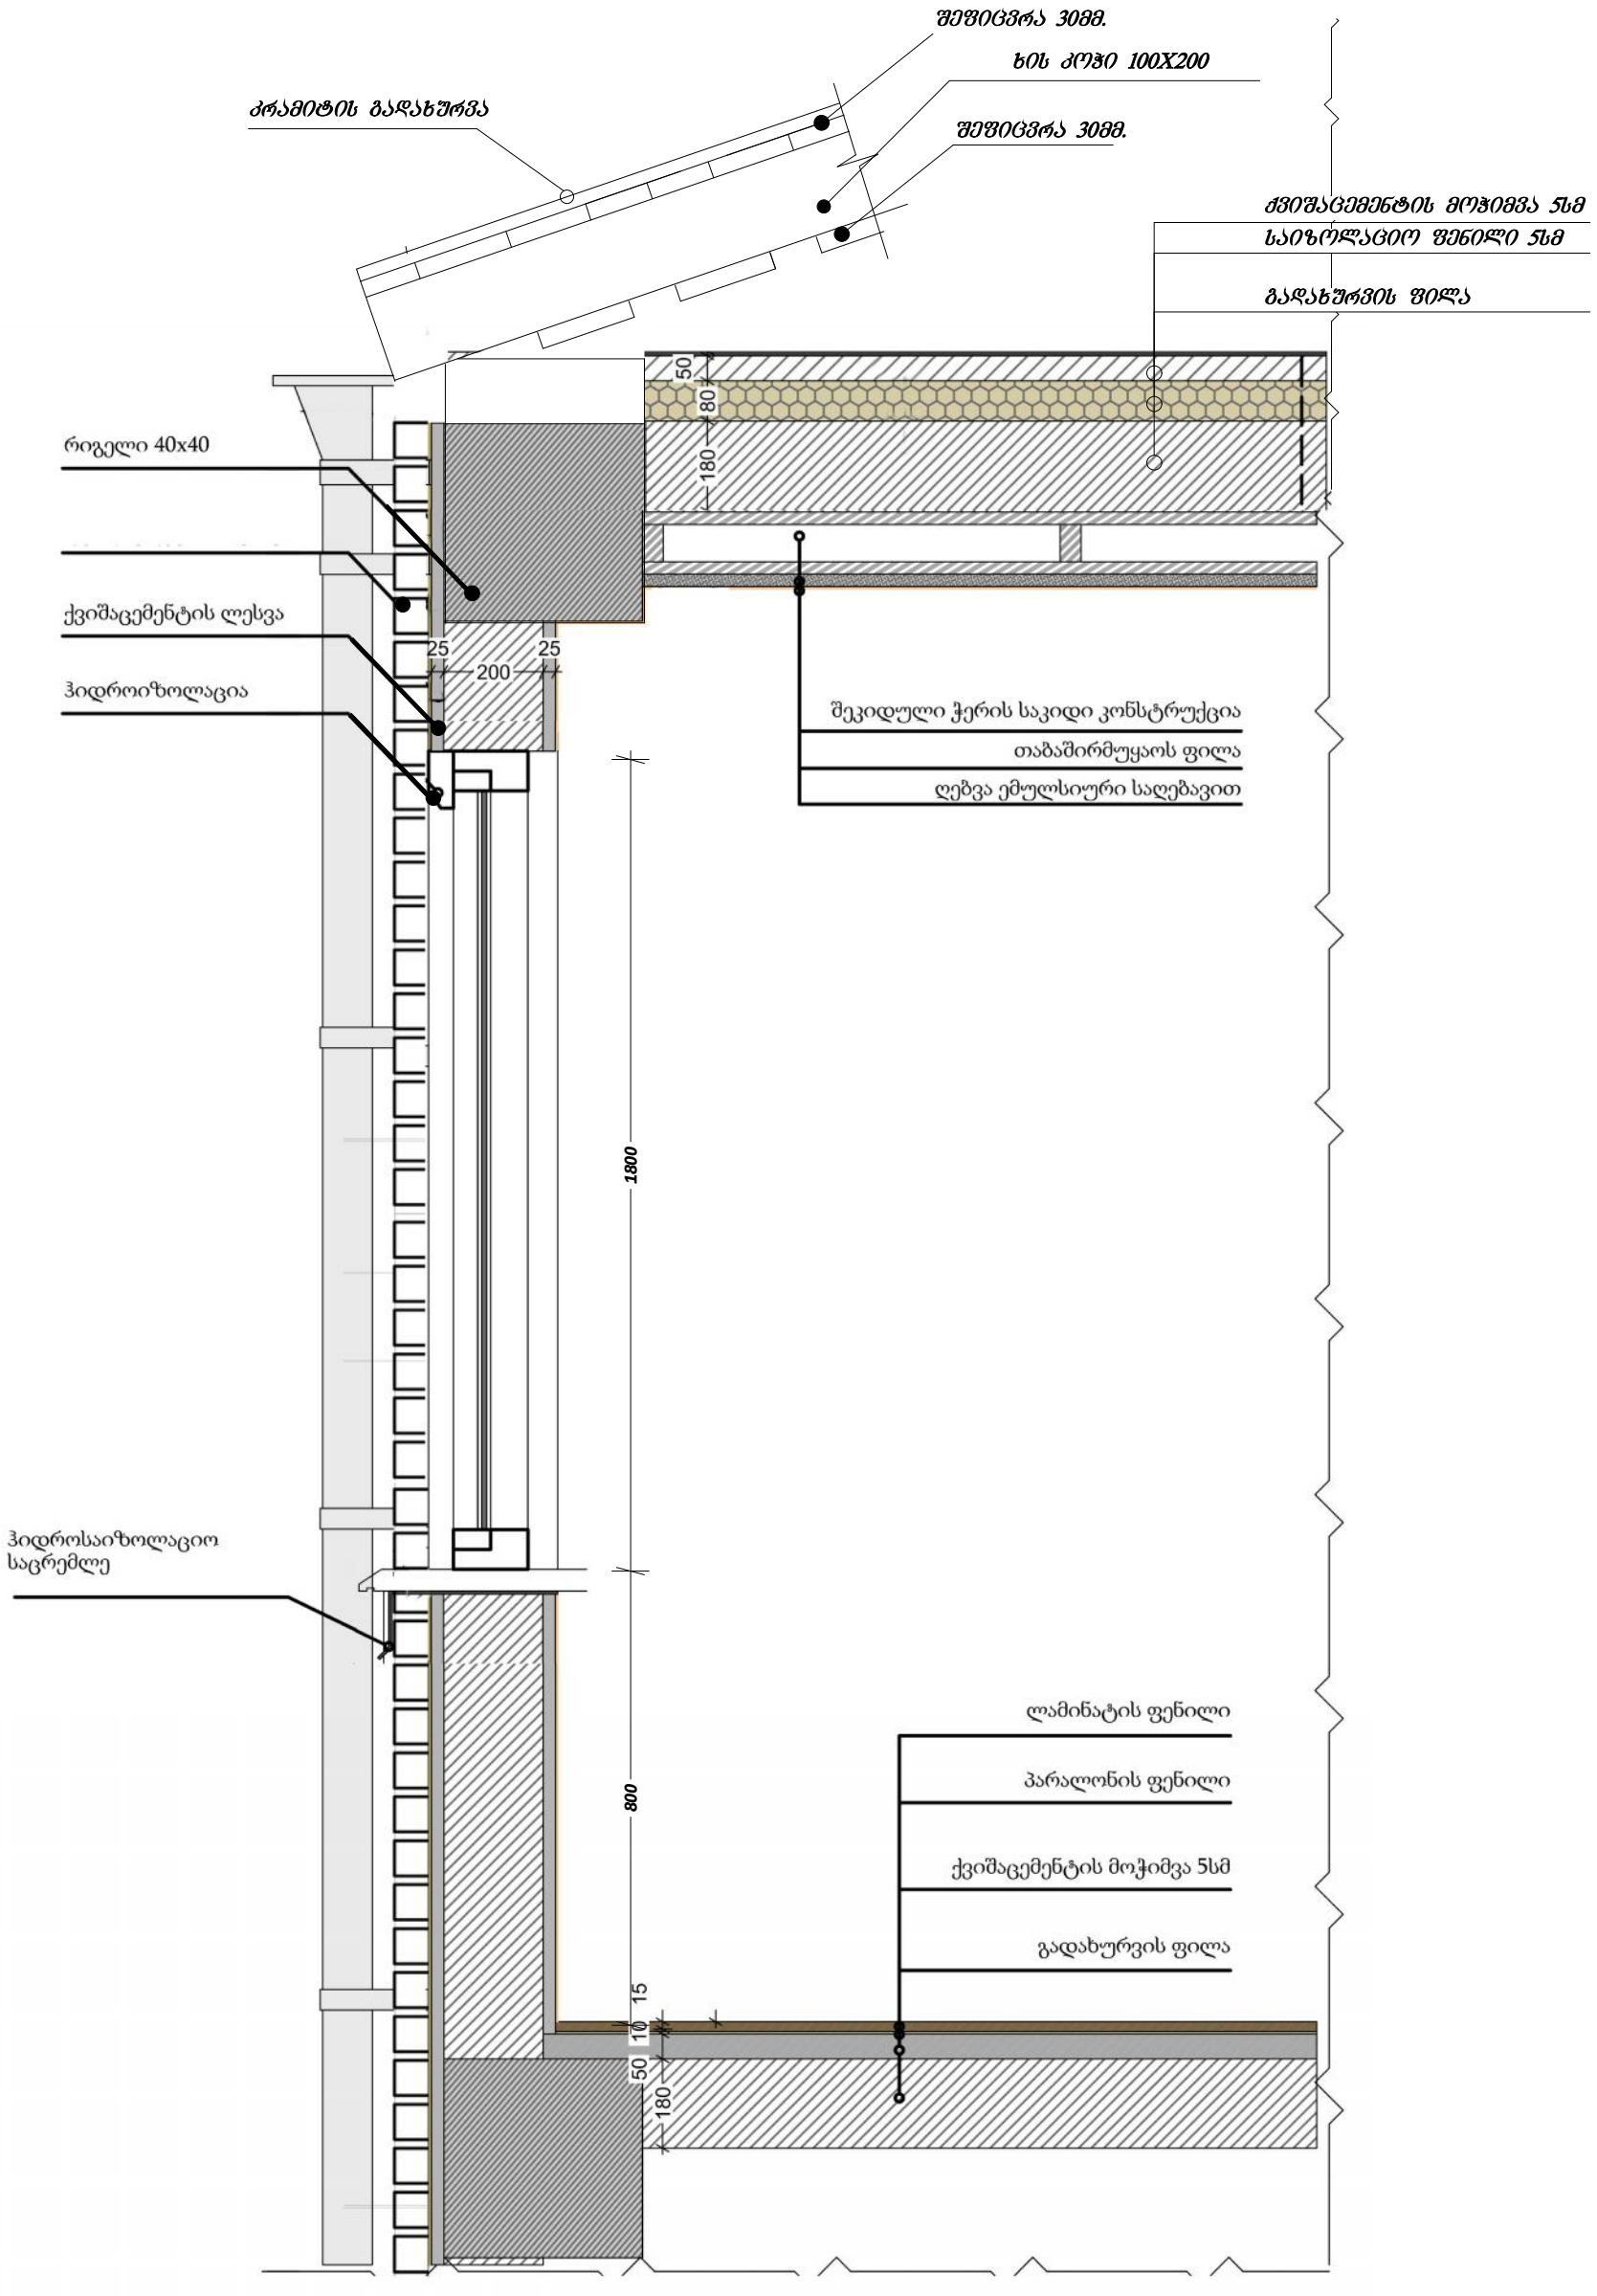

შეფიცვრა 30მმ.
ხის კოჯი 100X200
ჰიდროიზოლაციო
საცრემლე
ჰიდროსაიზოლაციო
საცრემლე
ქვიშაცემენტის მოჭიმვა 5სმ
საიზოლაციო ფენილი 5სმ
გადახურვის ფილა
50
80
180
25
200
25
1800
800
15
10
50
180