a b g d e z T i k l 321 696

595 876 321

6.45 6.45
5.86

6.45

5.25
5.90

მილი წყალშემკრები 876 696

600 600 600 1205 600 600 595

საფუძველი: ლა ლა -ხრ--ბ- -ბ- 561.93 561.33 561.41 561.45 561.21 561.87 561.66 561.80 561.86 562.10 562.26 562.12 561.88 562.05 562.19 562.06 562.36 562.34 562.03 561.87 561.85 561.91 561.96 562.14 562.25 562.32 562.86 562.75 563.03 563.33 563.94 564.39 564.97 565.44 565.59 565.16 564.68 564.07 563.40 561.62 562.78 562.66 565.08 564.78 563.21 562.37 562.37 562.48 562.53 562.70 562.70 562.70 563.09 563.12 563.22 563.18 562.71 562.70 562.50 562.57 562.68 562.70 562.75 562.73 562.73 562.74 562.72 562.73 562.69 562.71 562.82563.73 563.71 563.71 562.65 562.73 562.70 562.64 562.72 562.66 562.73 562.25 562.32 563.30 563.07 563.79 564.17 564.86 564.89 564.90 565.55 565.13 565.48 565.56 564.84 564.68 564.40 564.31 563.80 564.00 563.71 563.46 564.06 564.11 564.75 564.81 564.91 565.05 565.15 564.89 565.26 564.88 565.33 565.10 565.15 564.58 565.00 565.03 565.02 564.93 562.82 564.55 563.91 562.74 562.68 562.65 562.66 562.53 562.74 569.21 568.51 569.23 569.71562.36 569.00 569.76 569.00 568.55 567.80 565.52 140

1297

3616 260

1274 7163 საპროექტო შენობა არსებული შენობა

1200

990 6586 შენობის კარკასის ამოყვანის შემდეგ, ტერიტორიის გამწვანების და კეთილმოწყობის მიზნით აღნიშნულ არეალში დაირგო 11 ძირი კვიპაროსის ჯიშის ხე, ეს ხეები არის ახლადდარგული მიწის ნაკვეთის მესაკუთრის სურვილით და შესაბამისად მათ გარშემო 3მ-იანი შეზღუდვის რადიუსი არ არის დატანილი (იხ. ფოტომასალა) მონიშნულ არეალში გაშენებულია ხე-ხილის ბაღი და ვენახი, დარგულია 22 ძირი ხე-ხილი, 33 ძირი ვაზი და დაგეგმილია კიდევ 33 ძირი ვაზის დარგვა დროებითი საძირკვლის არმქონე, ანაწყობი კონსტრუქცია ძაღლებისთვის სამომავლო სასაწყობე შენობის განთავსების პირობითი არეალი ტერიტორიასთან მსასვლელი გრუნტის გზა ელექტროქვესადგურის ტერიტორია გადაცემულია სს "თელასისთვის" 49 წლის ვადით (იხ. ამონაწერი) სამომავლო ლაბორატორიის შენობის განთავსების პირობითი არეალი A-3 ფორმატი ფაილის სახელი გეგმები.დწგ PAPER SIZE პროექტიქ. თბილისი, დიდი ლილო ს/კ 81.08.16.149 თანამდებობა გვარი ხელმოწერა სტადია კოდი ფურც. საწყობი მასშტაბი თარიღი 29/05/2018 SCALE DATE OF ISSUE 1:500 შპს "კლიმატ სერვის+" გენგეგმა ლ. ჩაგანავა მთ. არქიტექტორი/ ავტორი შემსრულებელი ლ. Ciqovani არქიტექტურული ნიშნული ჭრილის ხაზი ღერძის ხაზი 1 საკადასტრო საზღვარი ±0.00 (562.74) საპროქტო რკინიგზის შეზღუდვის საზღვარი პირობითი სამეზობლო მიჯნის საზღვარი

საქართველო
ქ. თბილისის მერია
სსიპ თბილისის არქიტექტურის სამსახური

ქალაქი თბილისი, დიდი ლილო (ს/კ: 81.08.16.149)
შპს "კლიმატ-სერვის +"-ის (ს/ნ: 401956308) საკუთრებაში არსებული 8500 კვ.მ.
სასოფლო-სამეურნეო დანიშნულების მიწის ნაკვეთის და მისი მიმდებარე ტერიტორიის ტოპოგრაფიული

გეგმა

სამსახურის უფროსი: /----------/

საფუძველი:

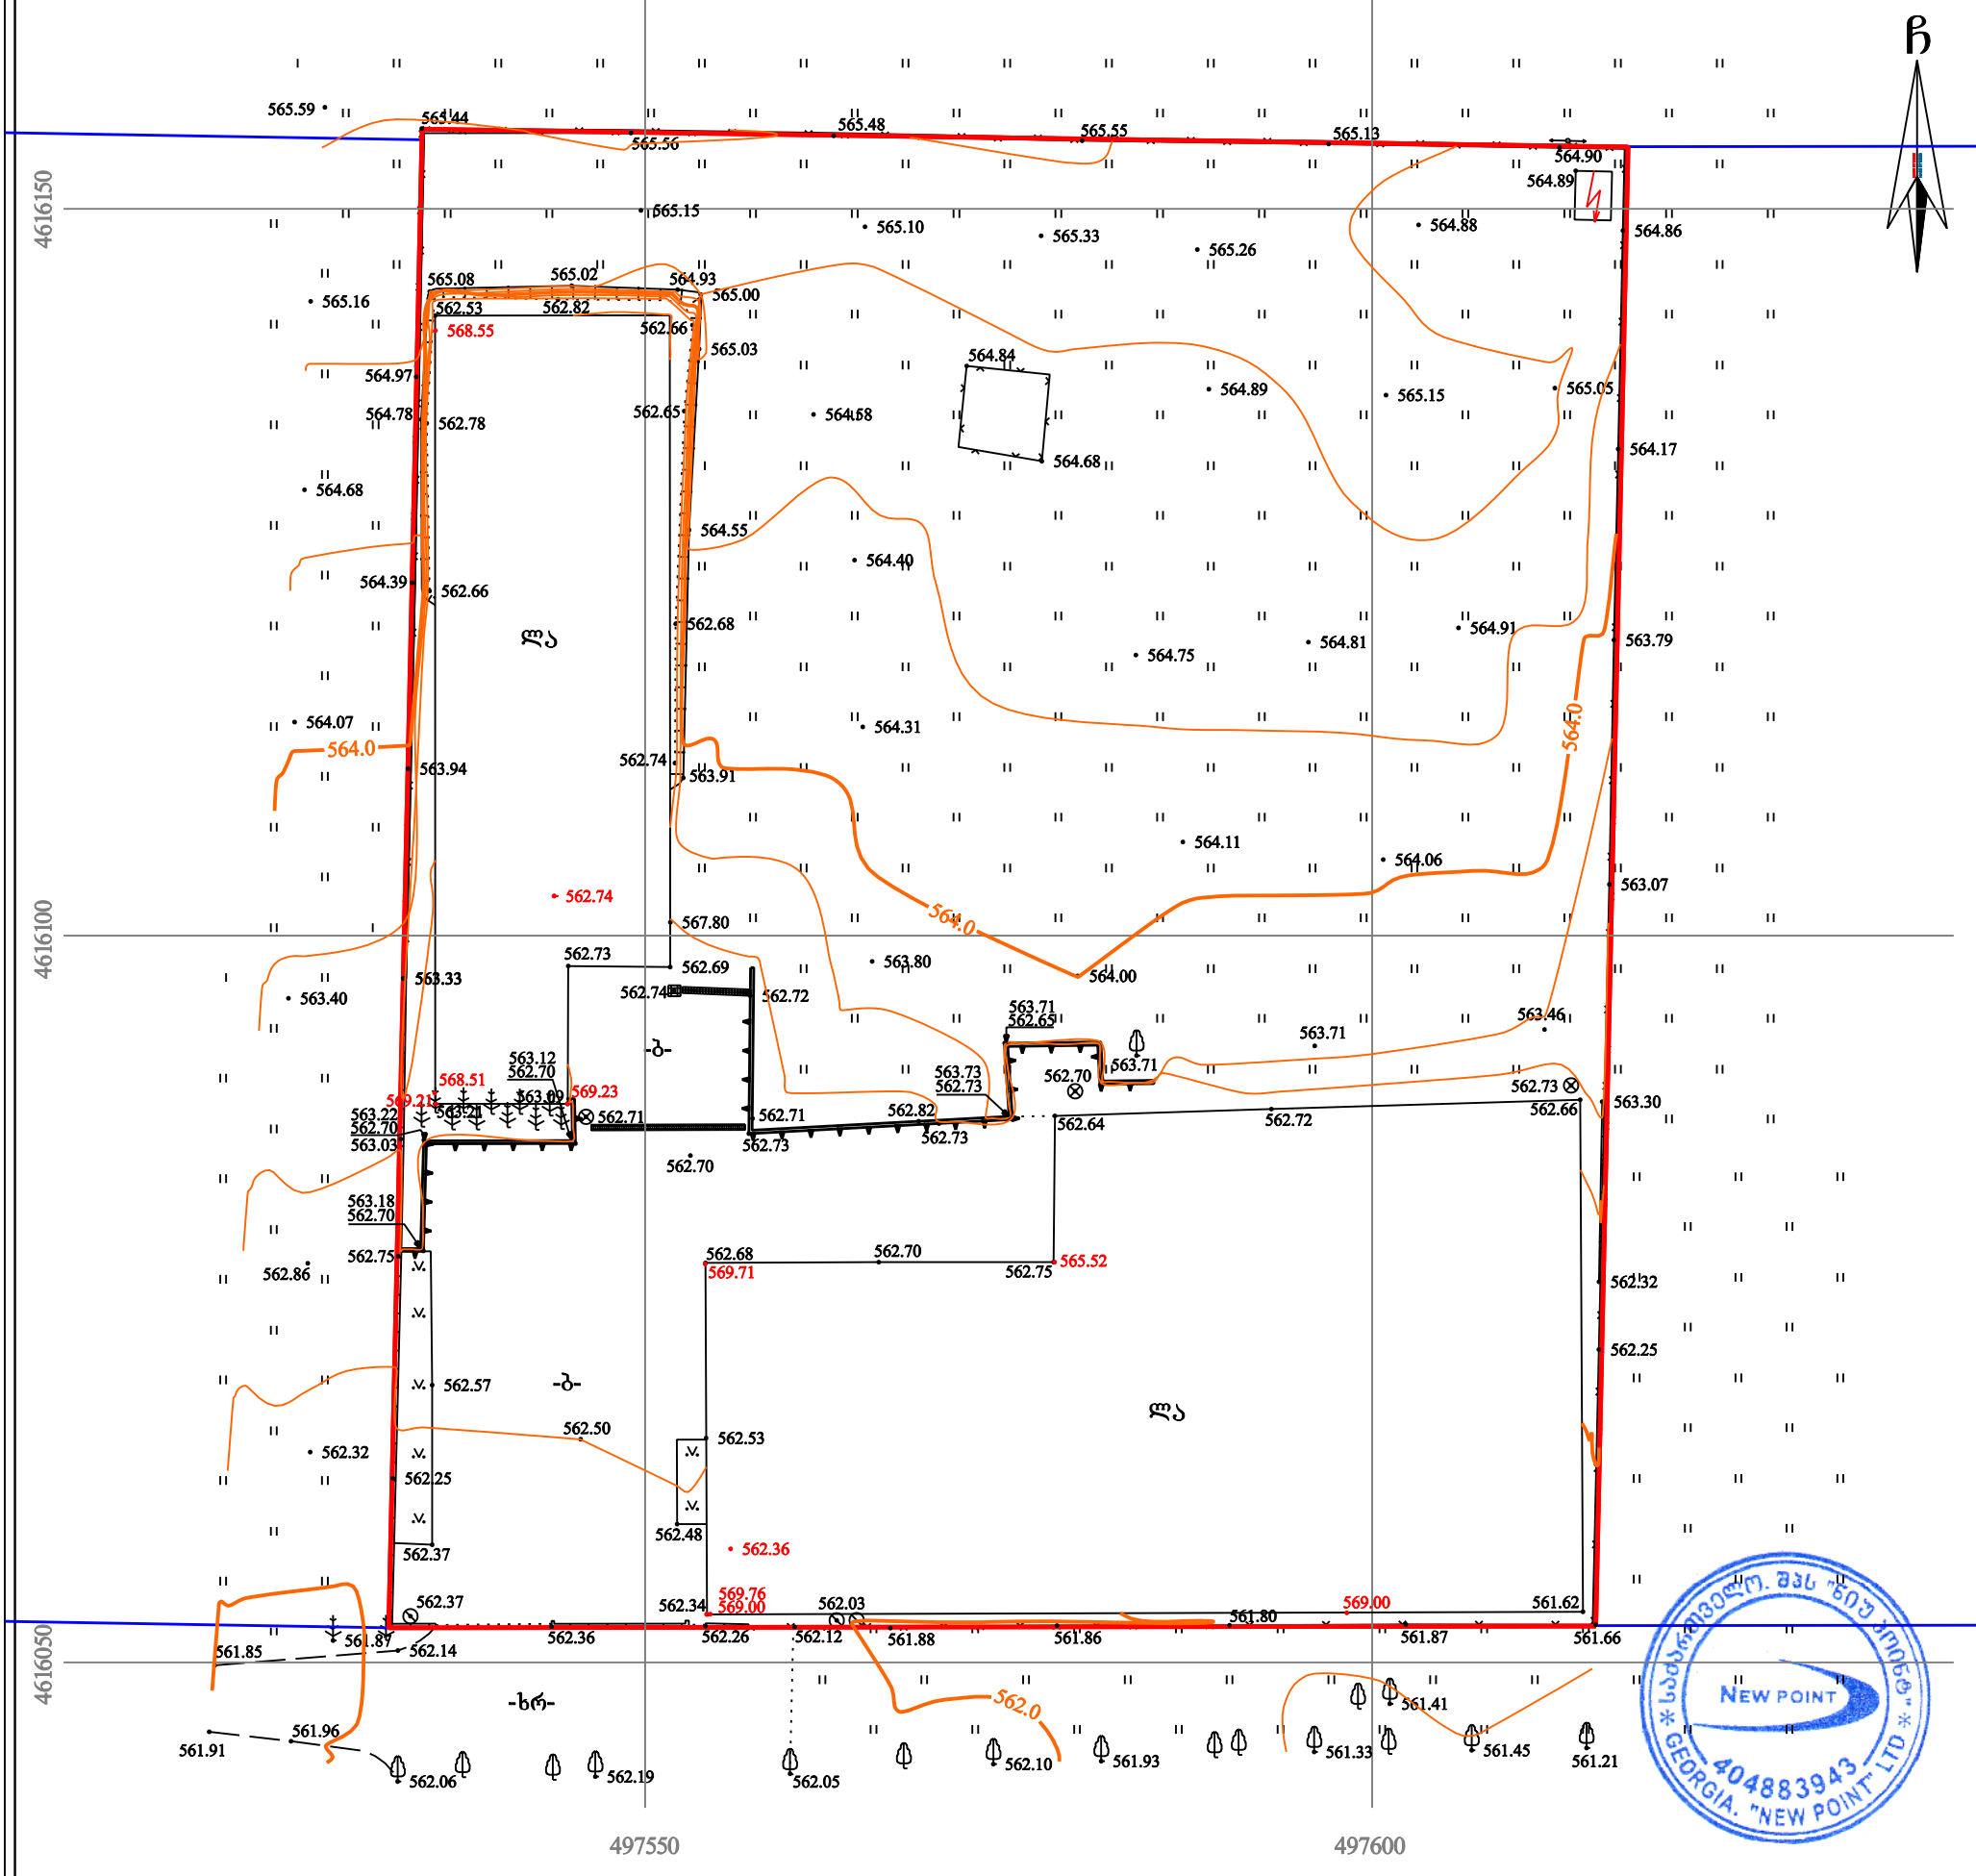

პირობითი აღნიშვნები

WGS 1984-ის კოორდინატთა სისტემის UTM პროექცია

ძს	საცხ. შენობა	ხის ღობე	წყალგაყვანილობა
ძა	არასაცხ. შენობა	ღობე	გაზი
	ფარდული	ქვის კედელი	კანალიზაცია
	მშენებარე შენობა	კედელი	სანაღვრე
	წიწვოვანი ხე	ფლატე	კავშირგაბმულობა
	ფოთლოვანი ხე	რკინიგზა	ელ. ქსელები
	ხილკენკროვანი	სამეთვალყურეო ჭები	წყალმომარაგება
	მცენარე	ელ. გადამცემი ხაზი	
	გარე განათება		

შენიშვნა: 1) გეგმაზე დატანილია საჯარო რეესტრში რეგისტრირებული ნაკვეთის საზღვრები
2) ვინაიდან გეგმაზე დატანილია მხოლოდ რეგისტრირებული მიწისქვეშა კომუნიკაციები მათი მდებარეობების დაზუსტება მოხდეს ყველა კომუნიკაციის წარმომადგენლებთან

შპს „ნიუ პოინტ“
საქართველო, თბილისი, საბურთალოს ქ. №44;
ტელ: +995 32 2945808; მობ: 557 704433;
Ltd „NewPoint“
44 saburTalo street, Tbilisi, Georgia,
tel: +995 32 2945808; cell phone: +995 557 704433;
info@newpoint.ge
www. newpoint.ge

დირექტორი:		გ. კირკიტაძე
აზომა:		ვ. ვირსალაძე
დახაზა:		ნ. კობაიძე
მაშტაბი 1:500		23/04/2018 წ.