PDF Complete
Click Here to upgrade to Unlimited Pages and Expanded Features
Your complimentary use period has ended. Thank you for using PDF Complete.

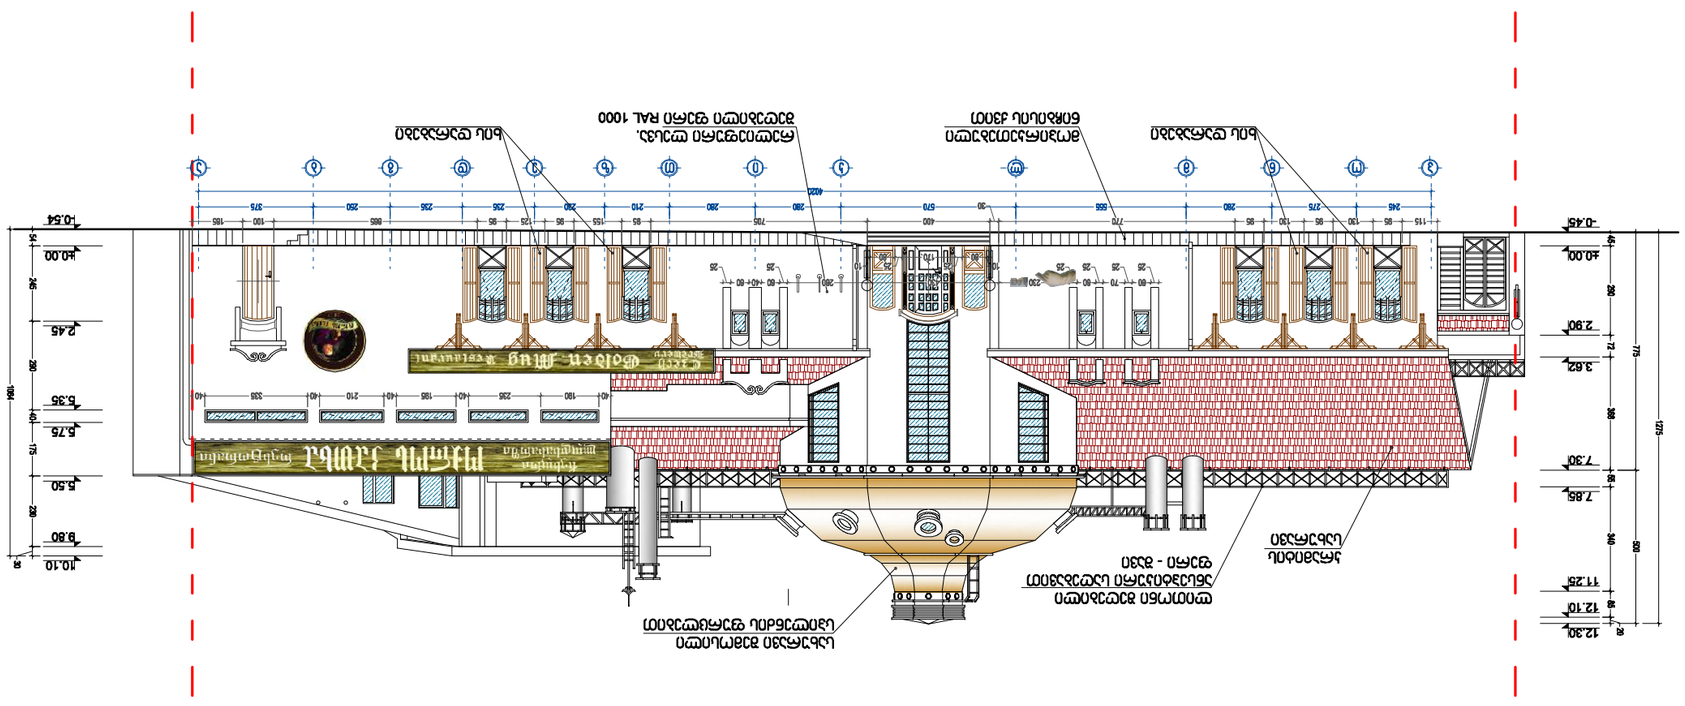

PDF Complete
Your complimentary use period has ended. Thank you for using PDF Complete.
Click Here to upgrade to Unlimited Pages and Expanded Features

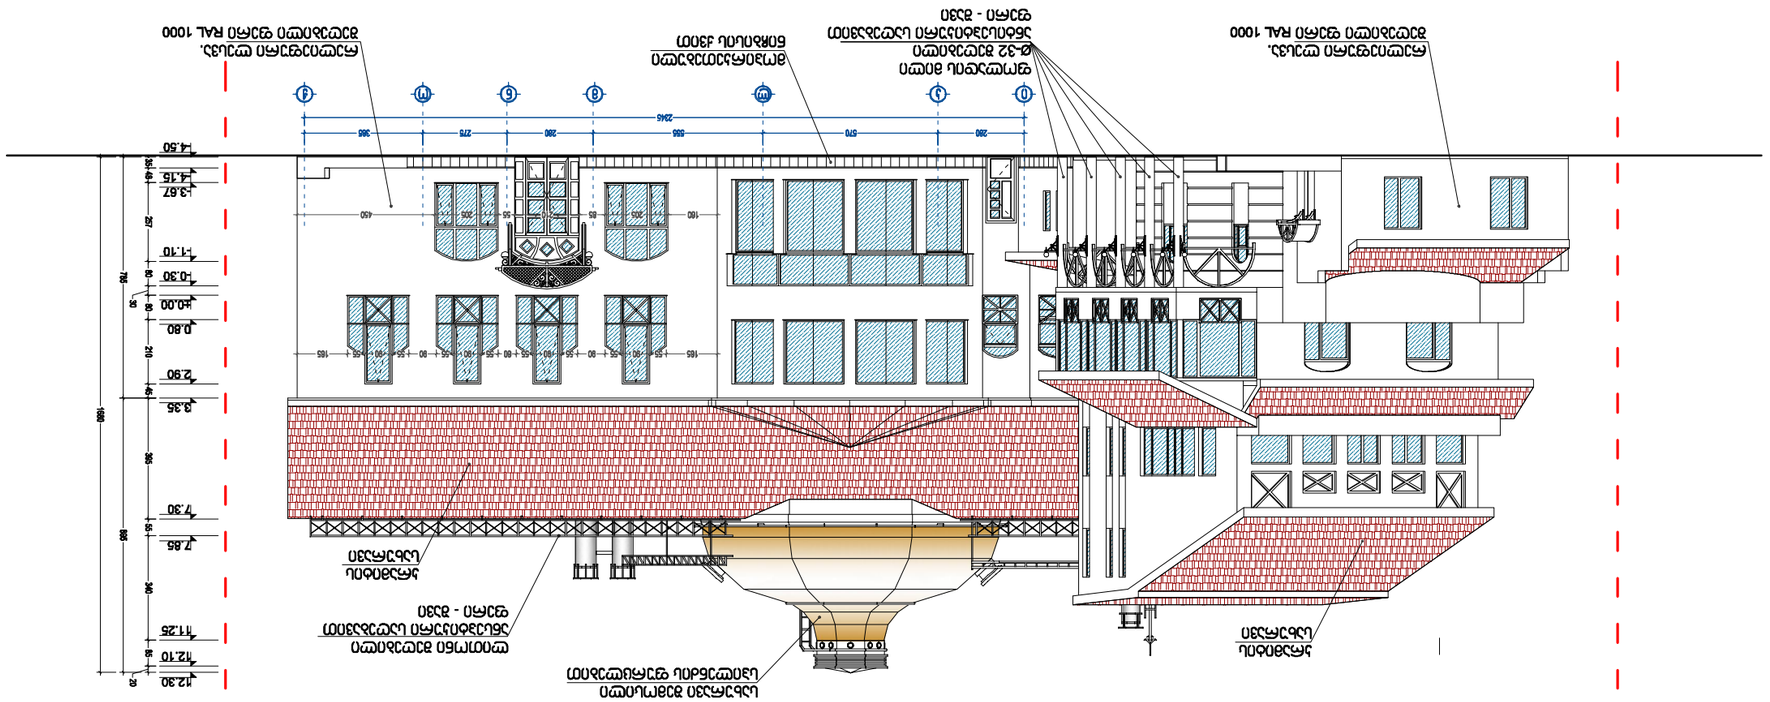

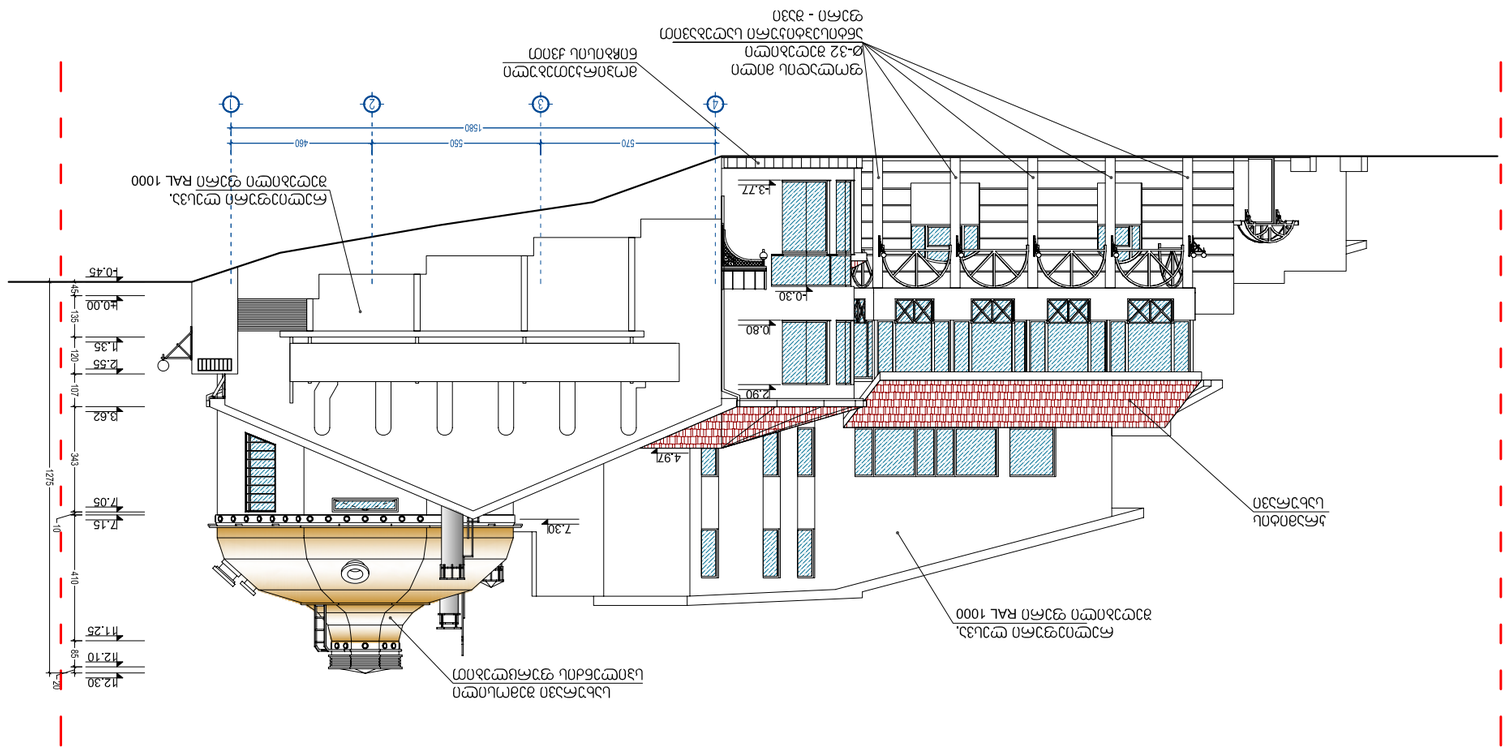

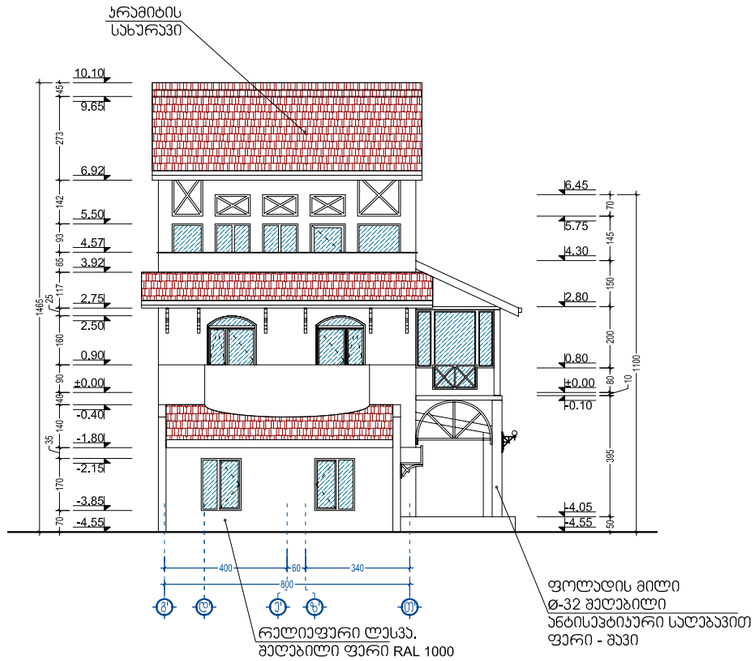

ფურცლის დასახელება: ფასადი გ'-თ' ღერძებში		მასშტაბი 1:200	ობიექტის სახელწოდება: საზაფხულის ობიექტი „ოქროს ყათხა"
დირექტორი	გ. ჯვიჭინაშვილი		ობიექტის მისამართი: ქ. თბილისი, ბელიაშვილის ქუჩა, „ოპერიბა"-ს ავტოფარეხების მიმდებარედ — ფურცელი
არქიტექტორი	ვ. ორბელაძე		
ავტორი	ვ. ორბელაძე		
დაამუშავა	ვ. გულიაშვილი		დამკვეთი: შ.პ.ს. „ეპიცჰაჭი" — ფურცლები
შეამოწმა	ბ. ცაცაშვილი		

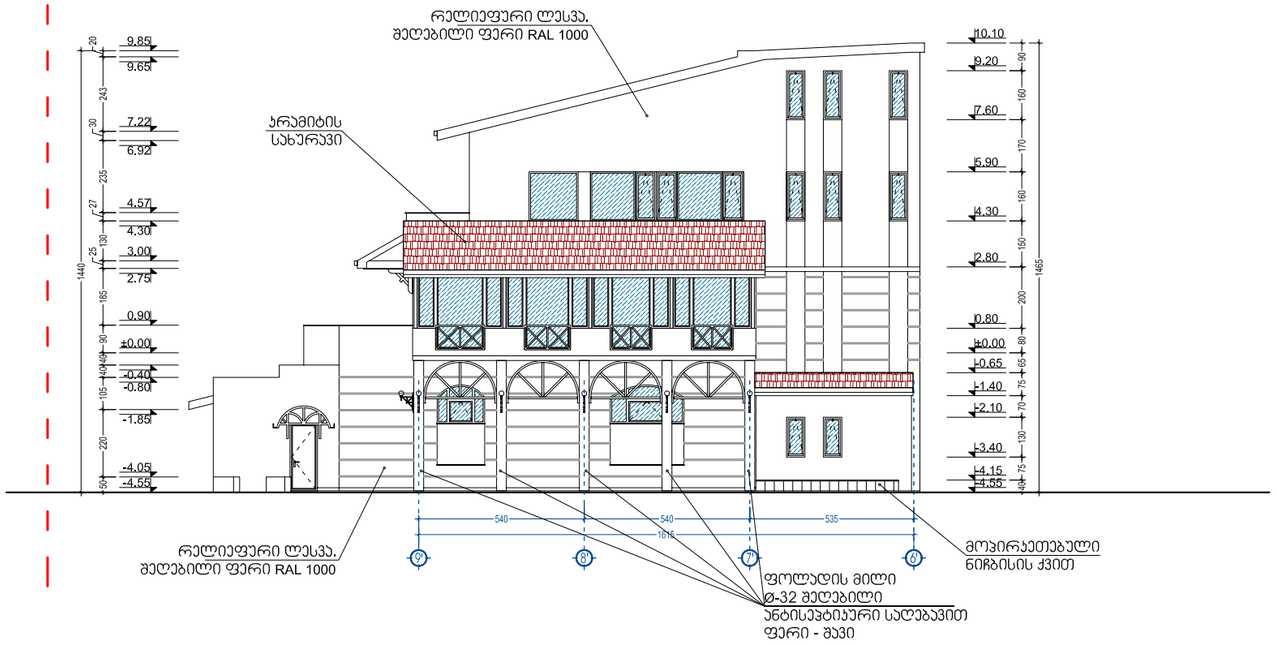

ფერცლის დასახელება: ფასადი 9'-6' ღერძებში			მასშტაბი 1:200
დირექტორი	გ. ჯვიწინაშვილი		
არქიტექტორი	ვ. ორბელაძე		
ავტორი	ვ. ორბელაძე		
დაამუშავა	ვ. გულიაშვილი		
შეამოწმა	ბ. ცაცაშვილი		

ობიექტის სახელწოდება:

საზჯვების ობიექტი „ოქროს ჯათხა"

ობიექტის მისამართი: ქ. თბილისი, ბელიაშვილის ქუჩა, „ოჯრიბა"-ს ავტოფარეხების მიმდებარედ

ფერცლი

დამჯვეთი: შ.პ.ს. „ეჯიპაჯი"

ფერცლები

გოდაჯო
godaco+
Company "GODACO+"
Tbilisi, Georgia
Dolisi III St.
Tel/fax: (+99532) 484492
E_mail: <godaco@gol.ge>
License # 2165