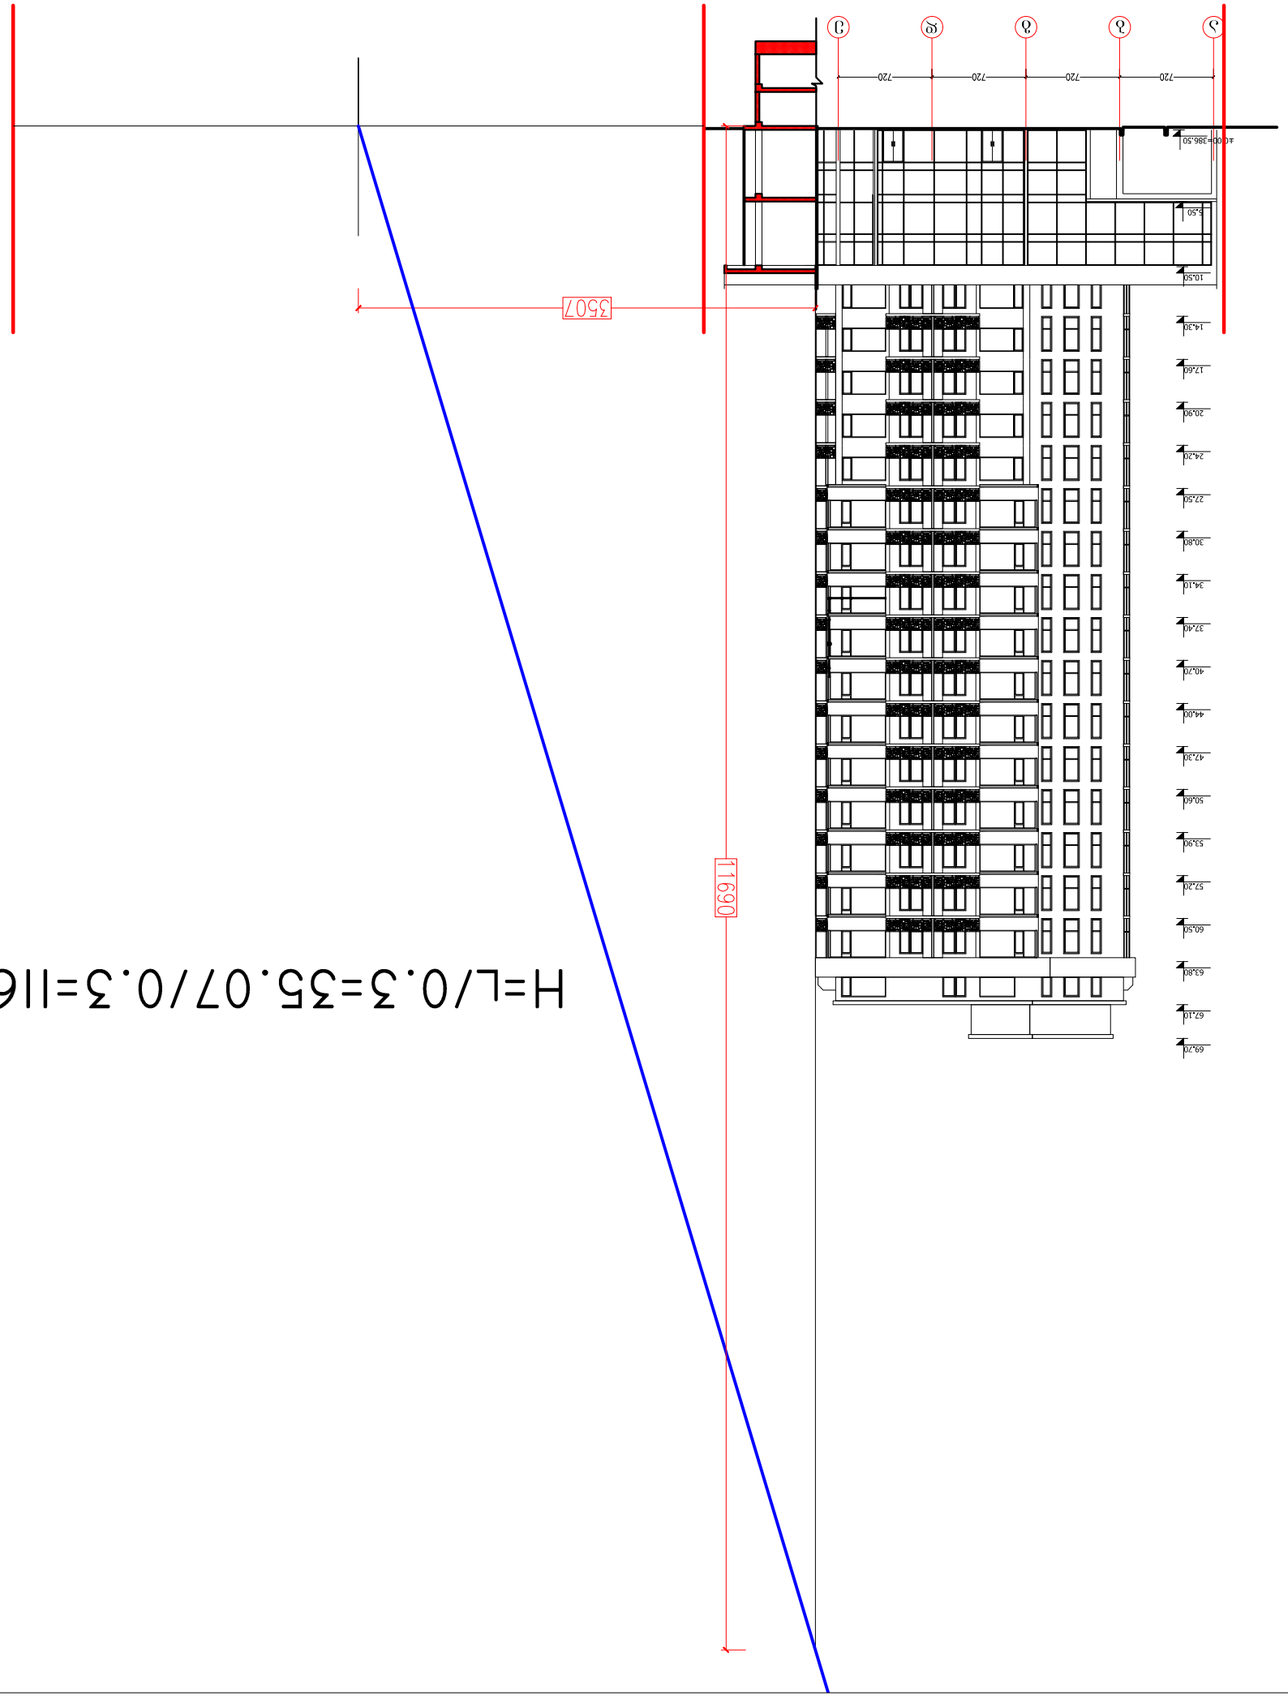


LEGEND	ᲐᲦᲜᲘᲨᲕᲜᲔᲑᲘ
PROJECT #	პროექტის N
PAPER SIZE	ფორმატი
A-3	

ᲐᲓᲒᲘᲚᲘ	ADDRESS
ᲐᲕᲢᲝᲠᲘ	NAME
ᲐᲠᲥᲘᲢᲔᲥᲢᲘ ᲒᲘᲝᲠᲒᲘ ᲯᲐᲮᲐᲜᲒᲘᲠᲘ	ა. ᲐᲠᲥᲘᲢᲔᲥᲢᲘ
ᲐᲠᲥᲘᲢᲔᲥᲢᲘ ᲓᲐᲕᲘᲗ ᲛᲔᲠᲙᲕᲘᲚᲐᲫᲔ	ა. ᲐᲠᲥᲘᲢᲔᲥᲢᲘ
ᲐᲠᲥᲘᲢᲔᲥᲢᲘ ᲜᲘᲜᲝ ᲒᲝᲒᲘᲜᲐᲨᲕᲘᲚᲘ	ა. ᲐᲠᲥᲘᲢᲔᲥᲢᲘ
ᲐᲠᲥᲘᲢᲔᲥᲢᲘ ᲜᲘᲜᲝ ᲒᲝᲒᲘᲜᲐᲨᲕᲘᲚᲘ	ა. ᲐᲠᲥᲘᲢᲔᲥᲢᲘ
ᲐᲠᲥᲘᲢᲔᲥᲢᲘ ᲜᲘᲜᲝ ᲒᲝᲒᲘᲜᲐᲨᲕᲘᲚᲘ	ა. ᲐᲠᲥᲘᲢᲔᲥᲢᲘ
ᲐᲠᲥᲘᲢᲔᲥᲢᲘ ᲜᲘᲜᲝ ᲒᲝᲒᲘᲜᲐᲨᲕᲘᲚᲘ	ა. ᲐᲠᲥᲘᲢᲔᲥᲢᲘ


GRC Ltd
Digomi IV/18/48
Tbilisi, Georgia
T: 252 08 10
E mail: grc_studio@yahoo.com

ARCHITECTURE ᲐᲠᲥᲘᲢᲔᲥᲢᲣᲠᲐ


SCALE ᲛᲐᲡᲨᲢᲐᲑᲘ	
DATE OF ISSUE ᲒᲐᲪᲔᲛᲘᲡ ᲗᲐᲠᲘᲦᲘ	18.08.2016

DRWG. ᲜᲐᲮᲐᲢᲘ		REVISIONS ᲨᲔᲡᲬᲝᲠᲔᲑᲔᲑᲘ
	N:	DATE ᲗᲐᲠᲘᲦᲘ REV. ᲨᲔᲡᲬᲝᲠᲔᲑᲐ
	1	
	2	
	3	
	4	
	5	
	6	

INDEX ᲨᲘᲜᲐᲐᲠᲡᲘ	PAGES ᲤᲣᲠᲪᲚᲔᲑᲘ

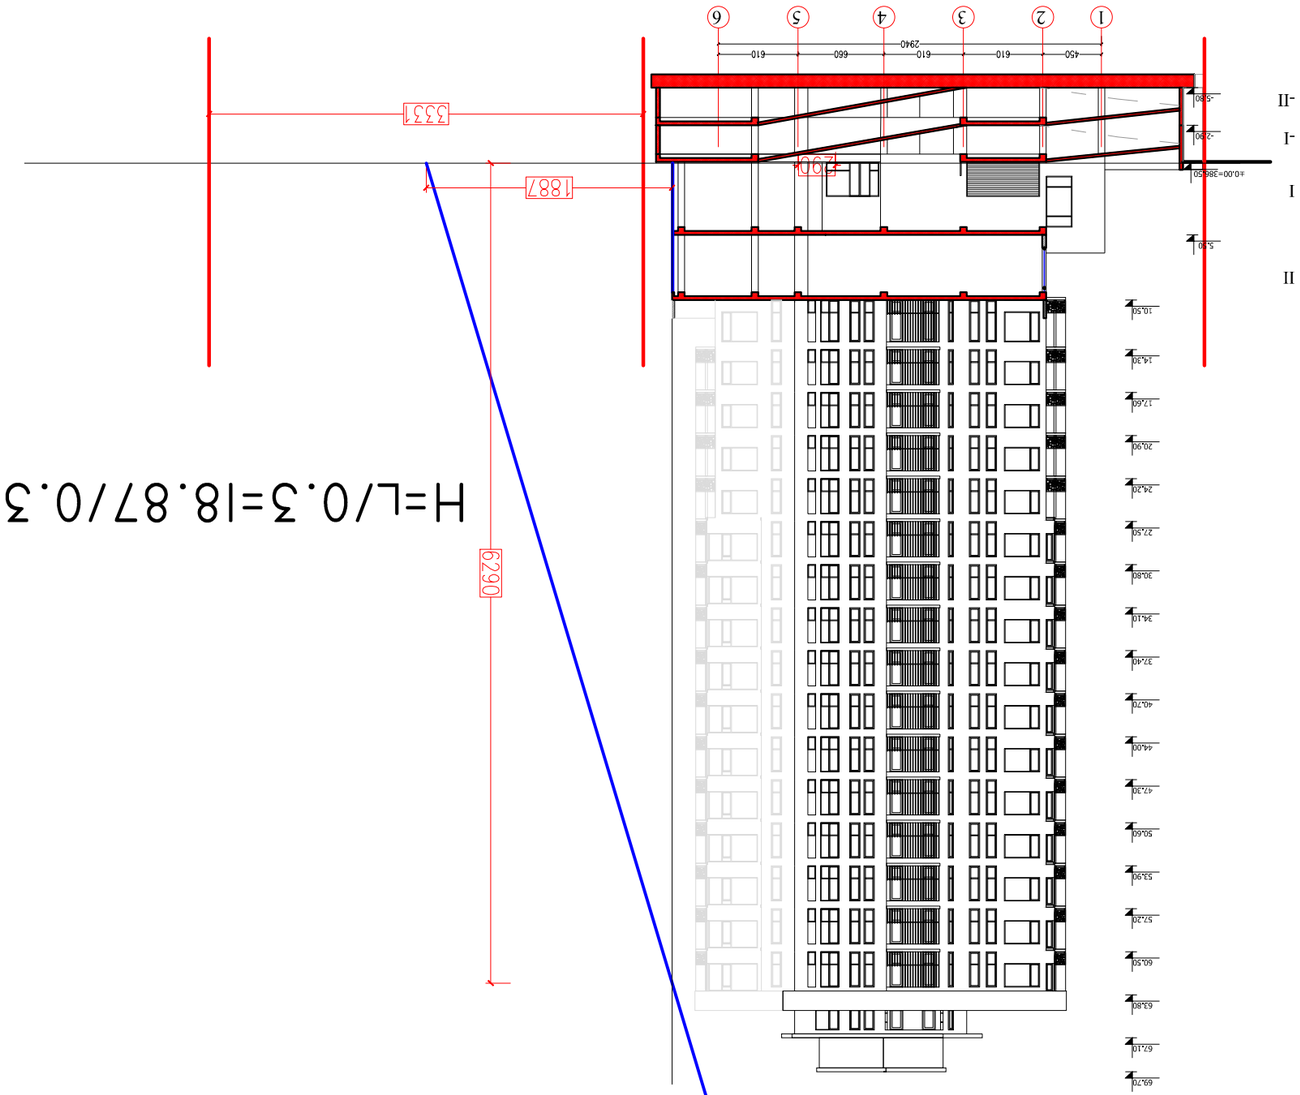

ტექნიკური ინდექსი	ფურც. PAGES

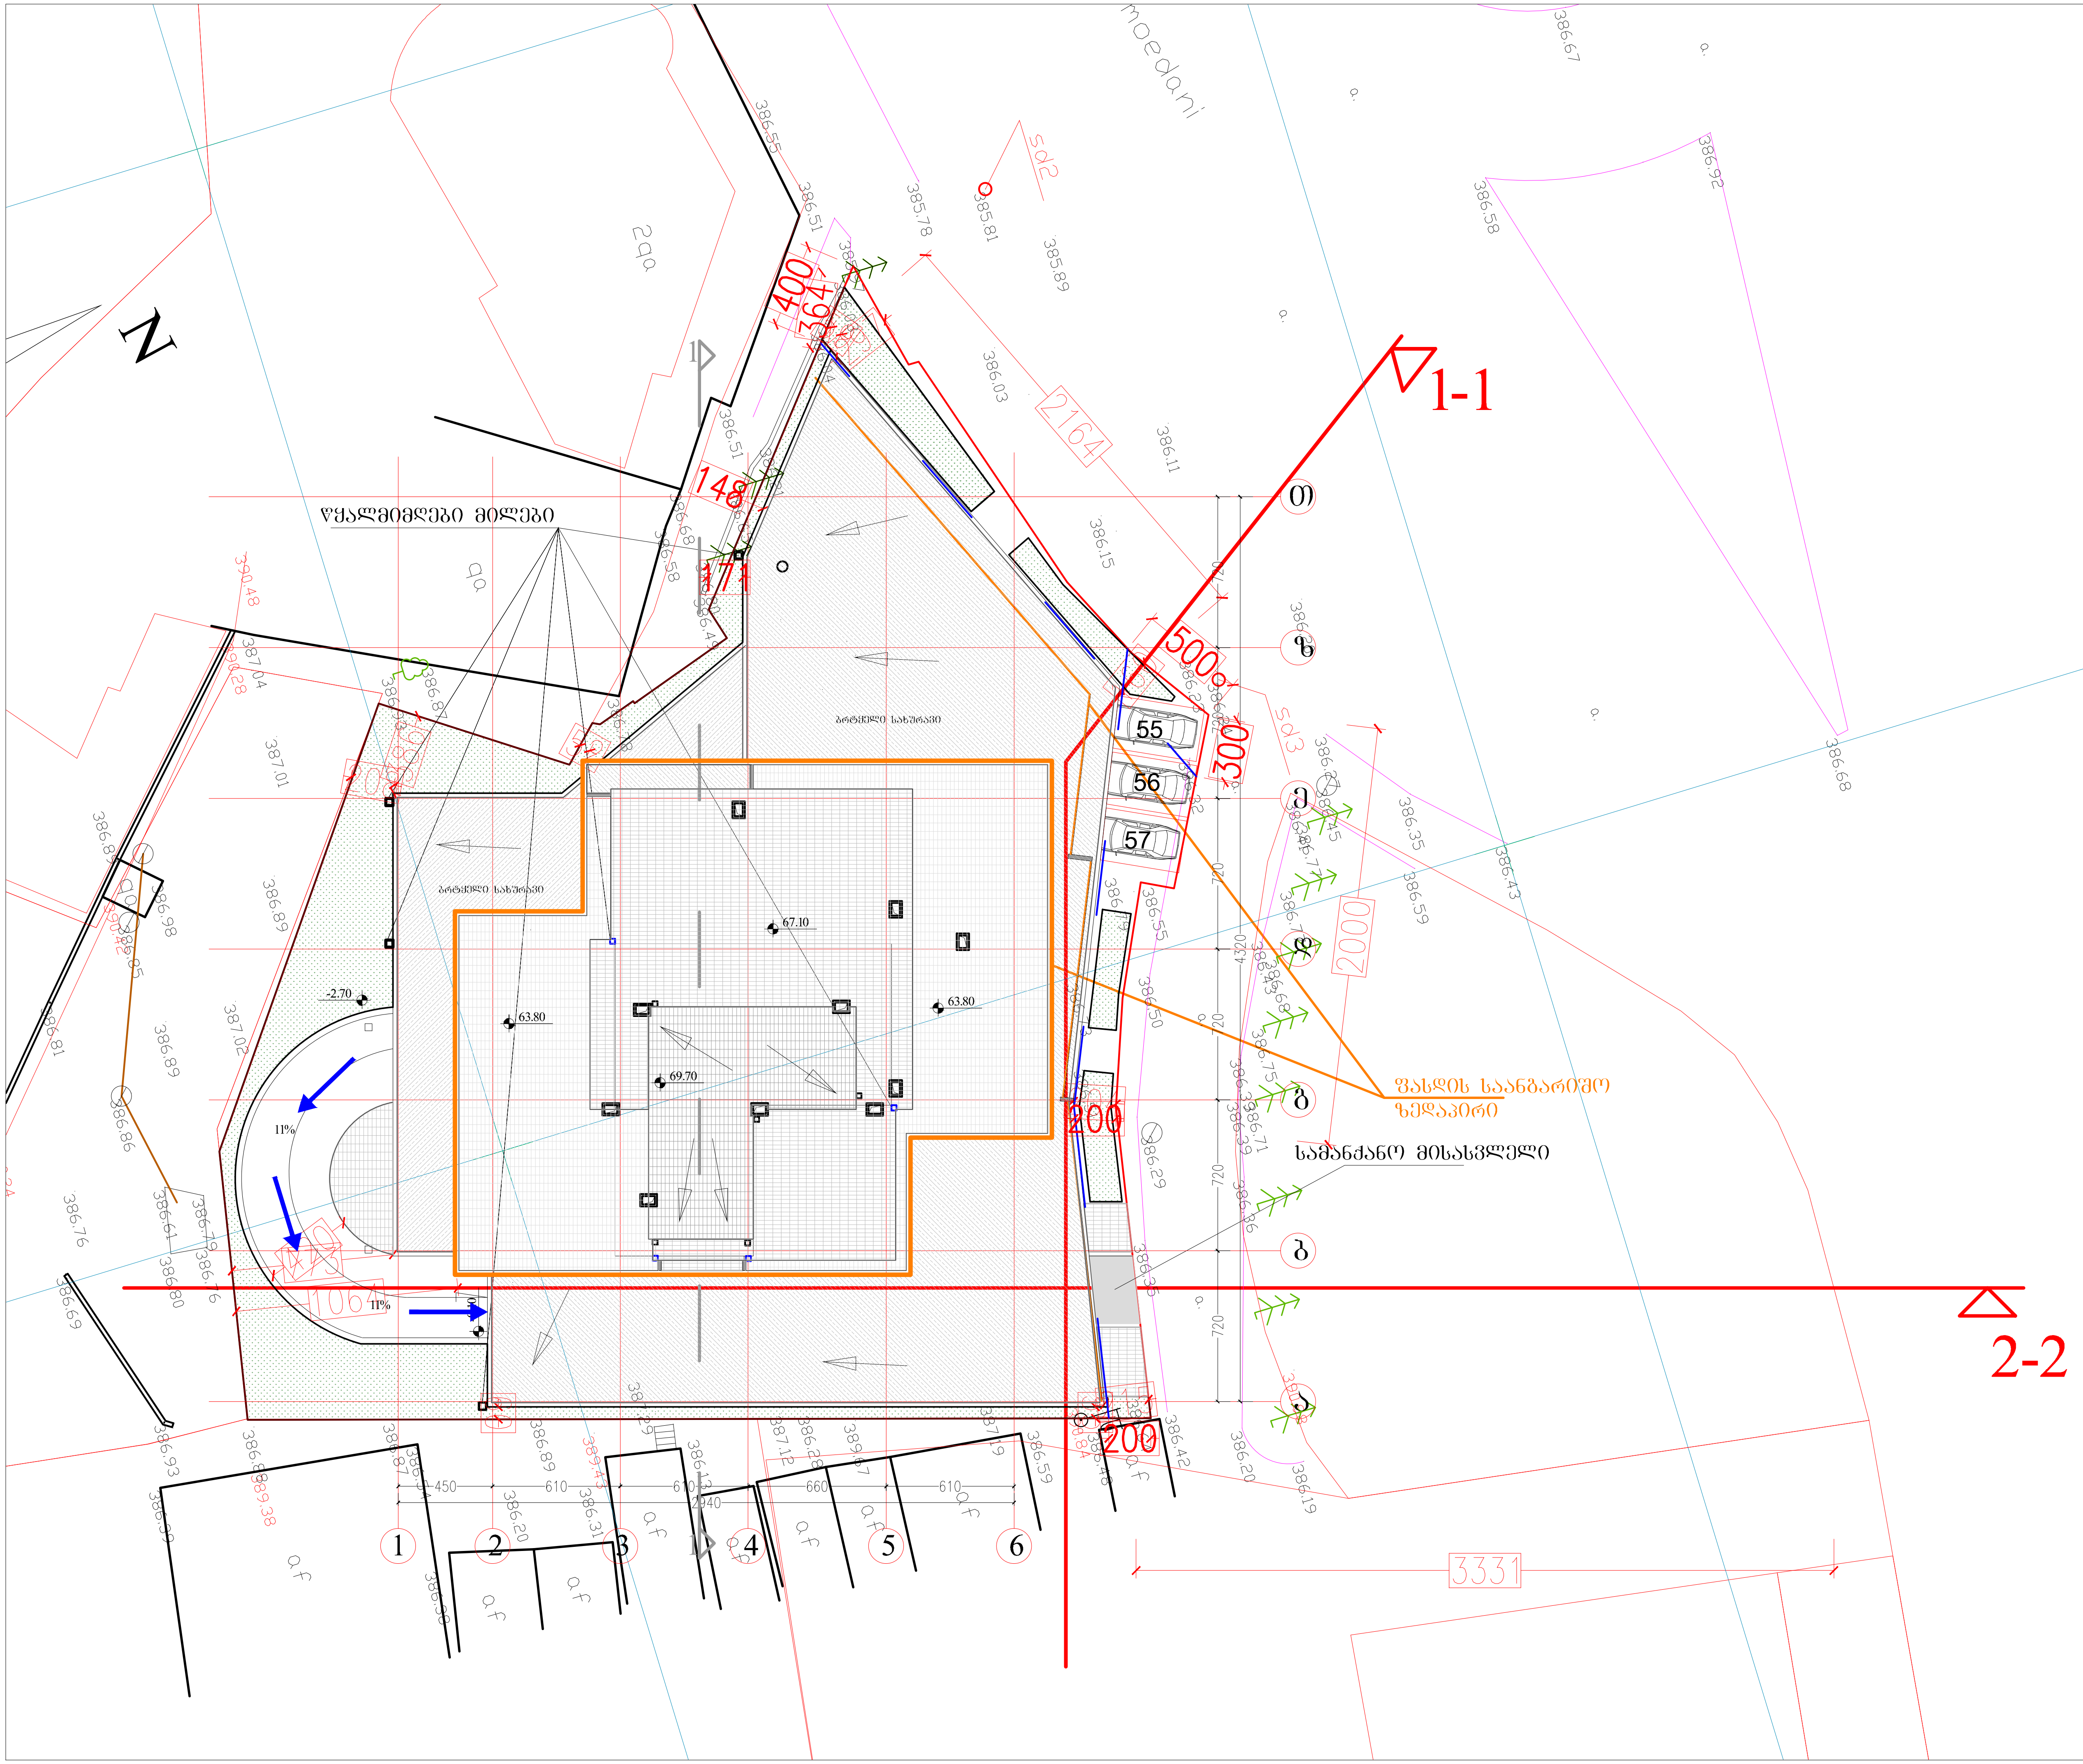

ფორმატი PAPER SIZE		პროექტის № PROJECT #
A-3		

პირობითი აღნიშვნები LEGEND

დამკვეთი CLIENT	შპს "სალვუს იხანი"
პროექტი PROJECT	აპარტ-ოტელი
მისამართი ADDRESS	ბერი გაბრიელ სალოსის მოედანი

	NAME	
დირექტორი	გ. ჭუმბურიძე	
მთ. არქიტექტორი	გ. ჭუმბურიძე	
ავტორი	გ. ჭუმბურიძე	
	ბ. კალანდაძე	
მთ. კონსტრუქტორი	ს. პაპაშვილი	
დაამუშავა	ბ. კალანდაძე	

GRC Ltd
Digomi IV/18/48
Tbilisi, Georgia
T: 252 08 10
E mail: grc_studio@yahoo.com

არქიტექტურული ნაწილი
ARCHITECTURE

მასშტაბი SCALE		თარიღი DATE OF ISSUE	18.08.2016

ნახაზი DRWG.

გენ გეგმა

კორექტირება REVISIONS

№	კორექტ. REV.	თარიღი DATE
1		
2		
3		
4		
5		
6		

ინდექსი INDEX	ფურც. PAGES