












სიმაღლის განსაზღვრის სქემა

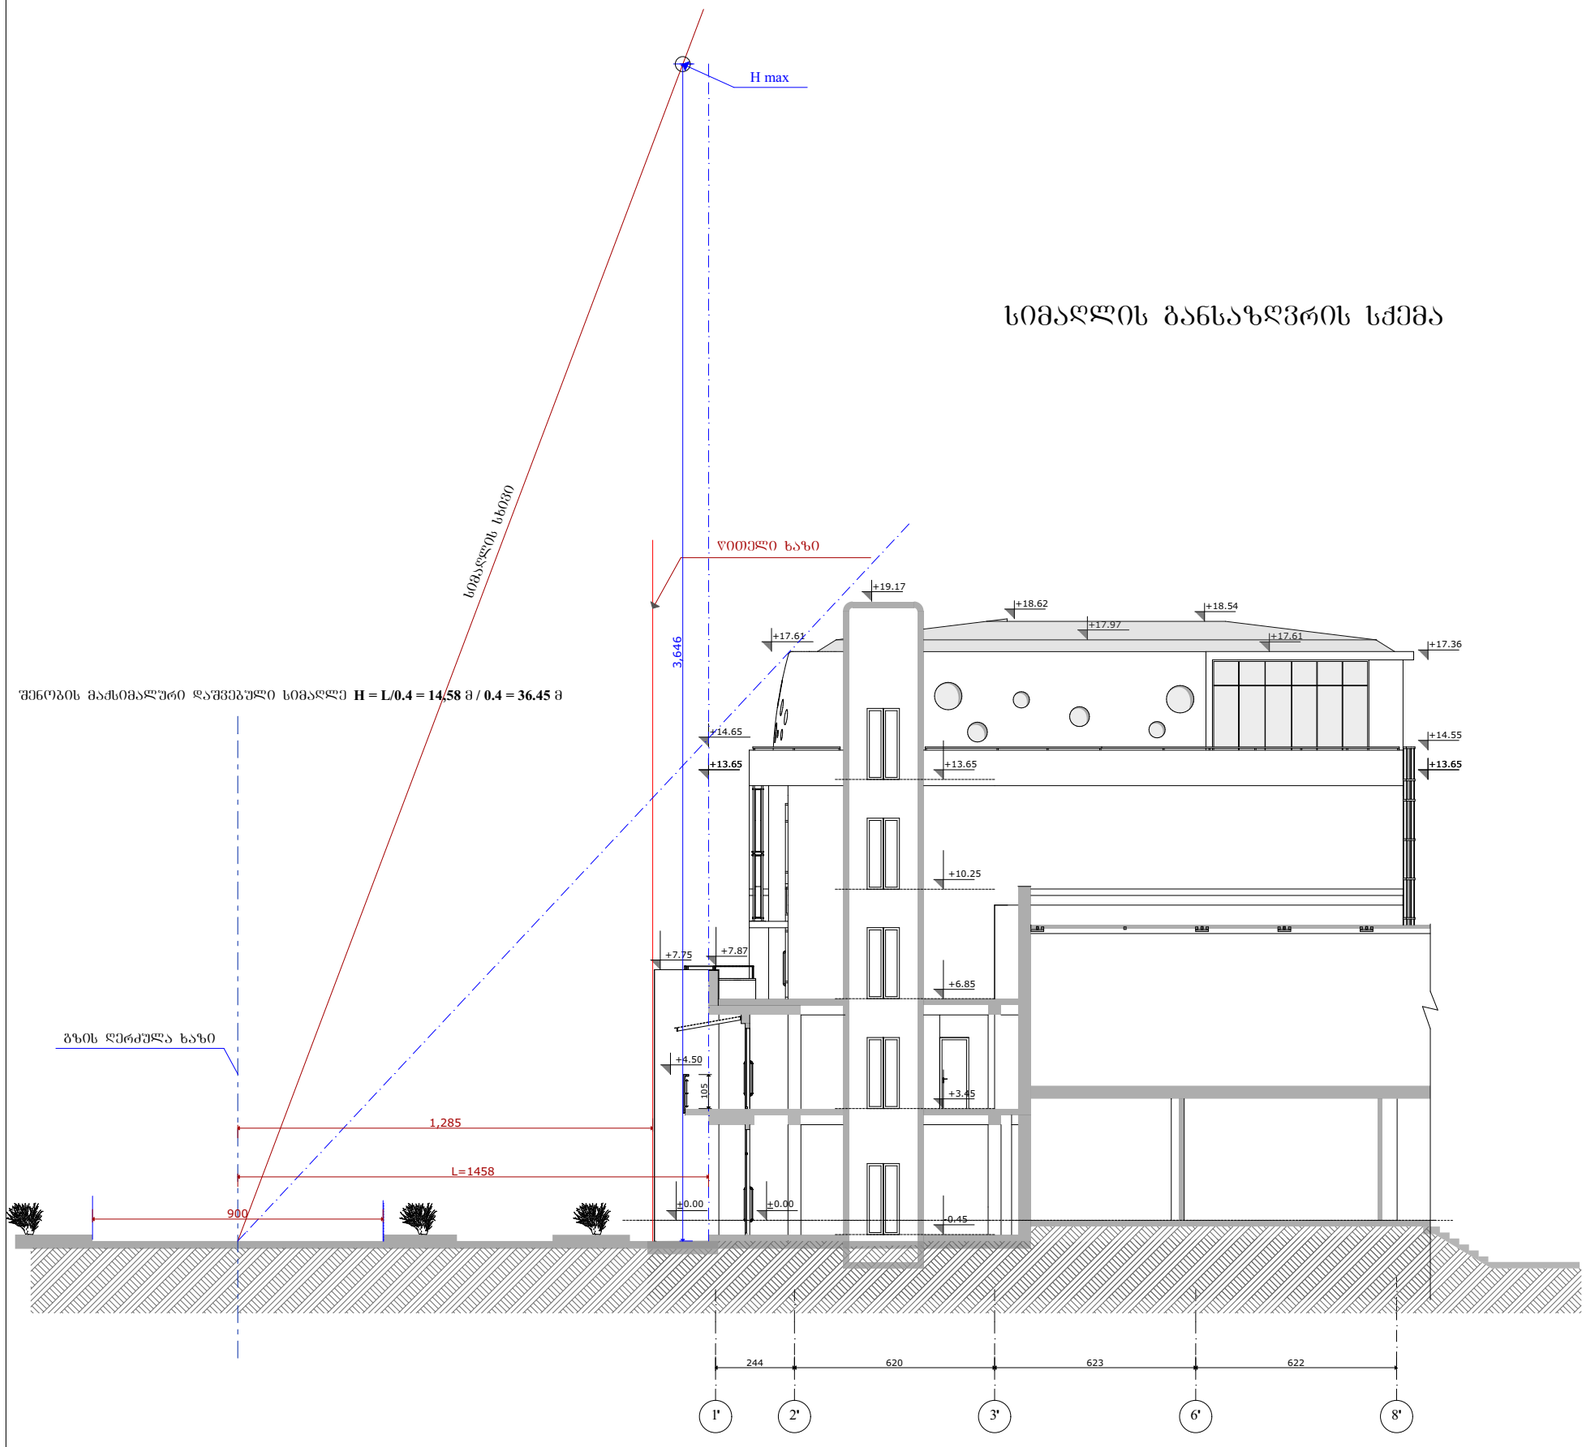

თვალის კლინიკა ქ. თბილისში ლიუბლიანას ქუჩა №5 (კორექტირებული პროექტი)		შპს. "თამარინა პროექტი" ქ. თბილისი ვერცხლის ქ.№20 დამკვეთი: თვალის მიკროქირურგიის ჯავრიშვილის კლინიკა "ოფთალმიკი" ქ. თბილისი ლიუბლიანას ქუჩა №5.	
ბანმარტებითი ბარათი ნახაზების ჩამონათვალი ტექნიკურ-ეკონომიკური მაჩვენებლები არქიტექტურა	დაკვეთა	დირექტორი. პრ.მთ.არქიტექტორი	მ.თავართქილაძე
		არქიტექტორი	
	სტადია პროექტი	კონსტრუქტორი	
	მ 1-200.	შესრულა	
	ფურც.	შეამოწმა	
პირობითი ნიშნები ნაკვეთის საზღვარი 1 1 ჭრილის ხაზი		სიმაღლის განსაზღვრის სქემა შენიშვნები 1. ზომები მოცემულია სმ-ში, ნიშნულები მ-ში. 2. ნახაზის ყველა ცვლილება შეუნებლობისას შეთანხმდეს პროექტის ავტორთან.	