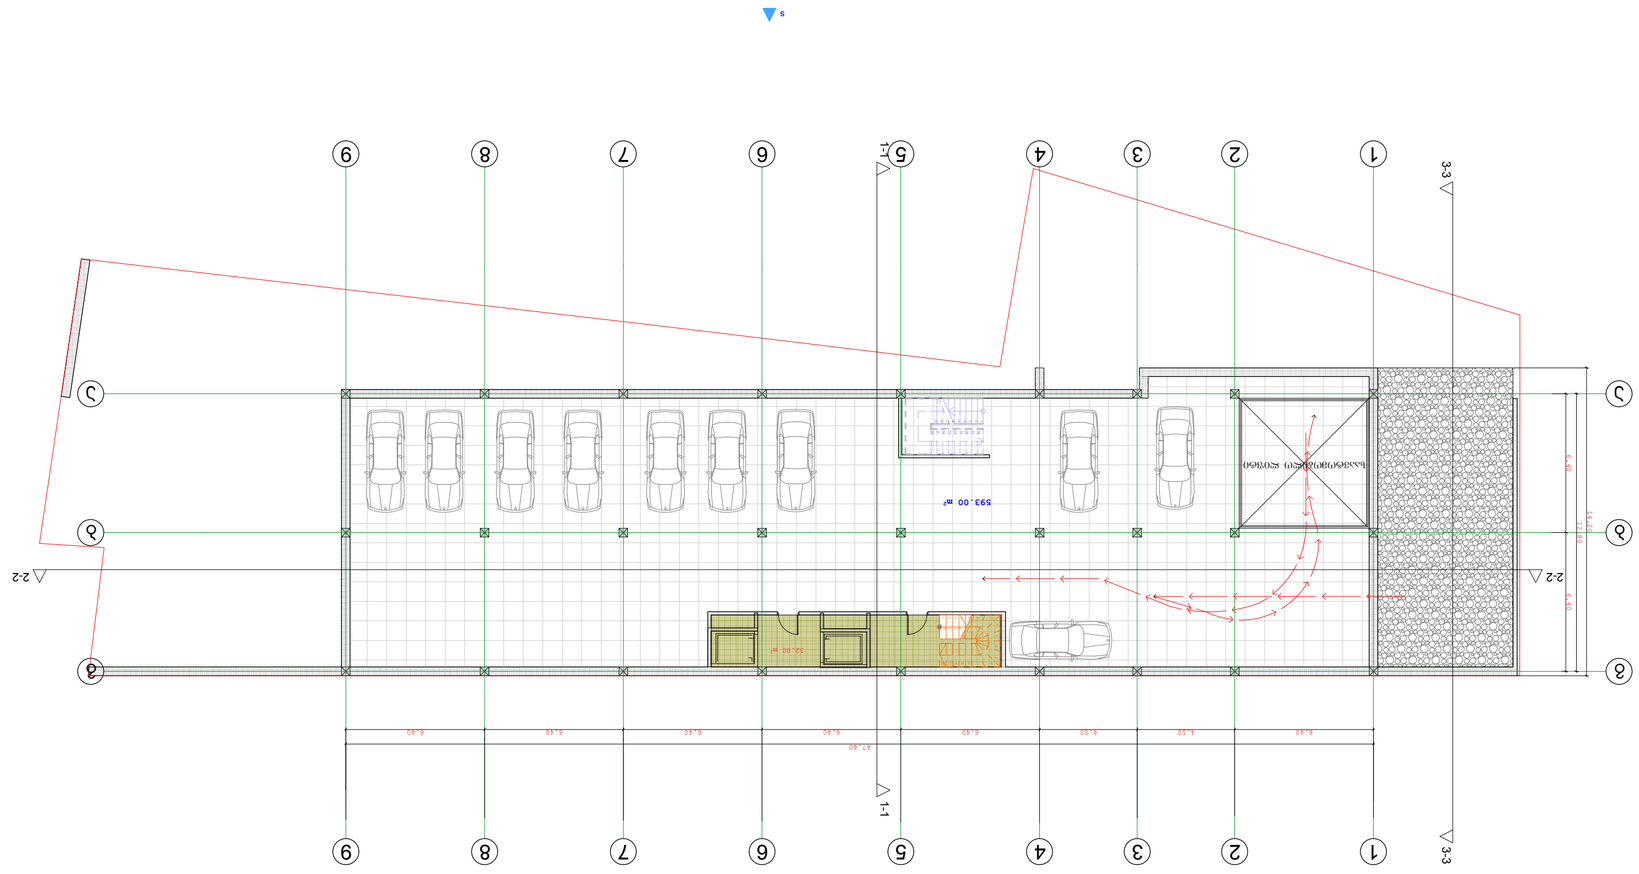




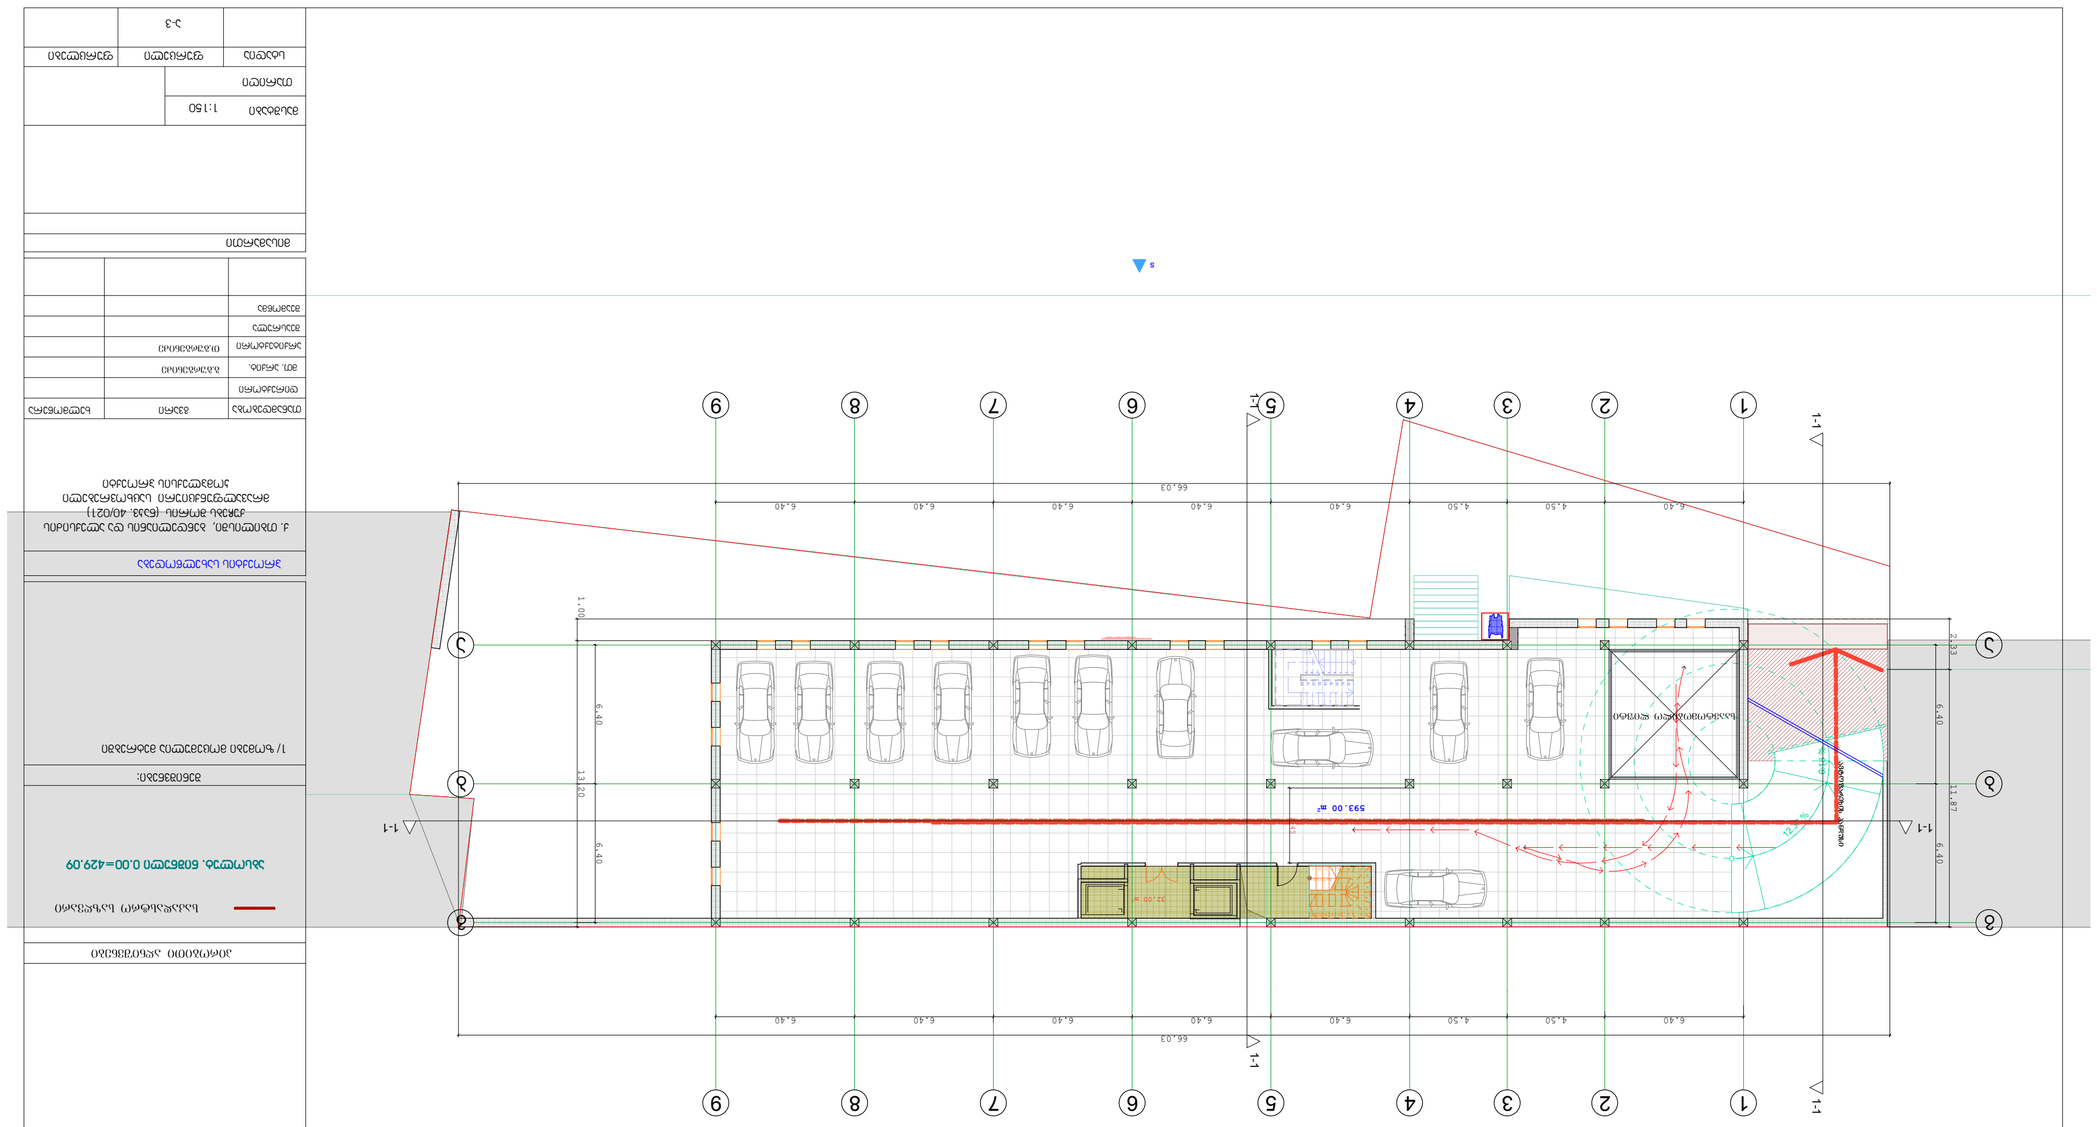
1-1
1
2
3
4
5
6
7
8
9
66.03
6.40
4.50
6.40
6.40
6.40
6.40
6.40
6.40
6.40
13.20
6.40
11.87
2.33
593.00 m²
32.00 m²
1.00
1.00
1.00

გეგმა 3.00 ნიშნულზე მ. 1-200

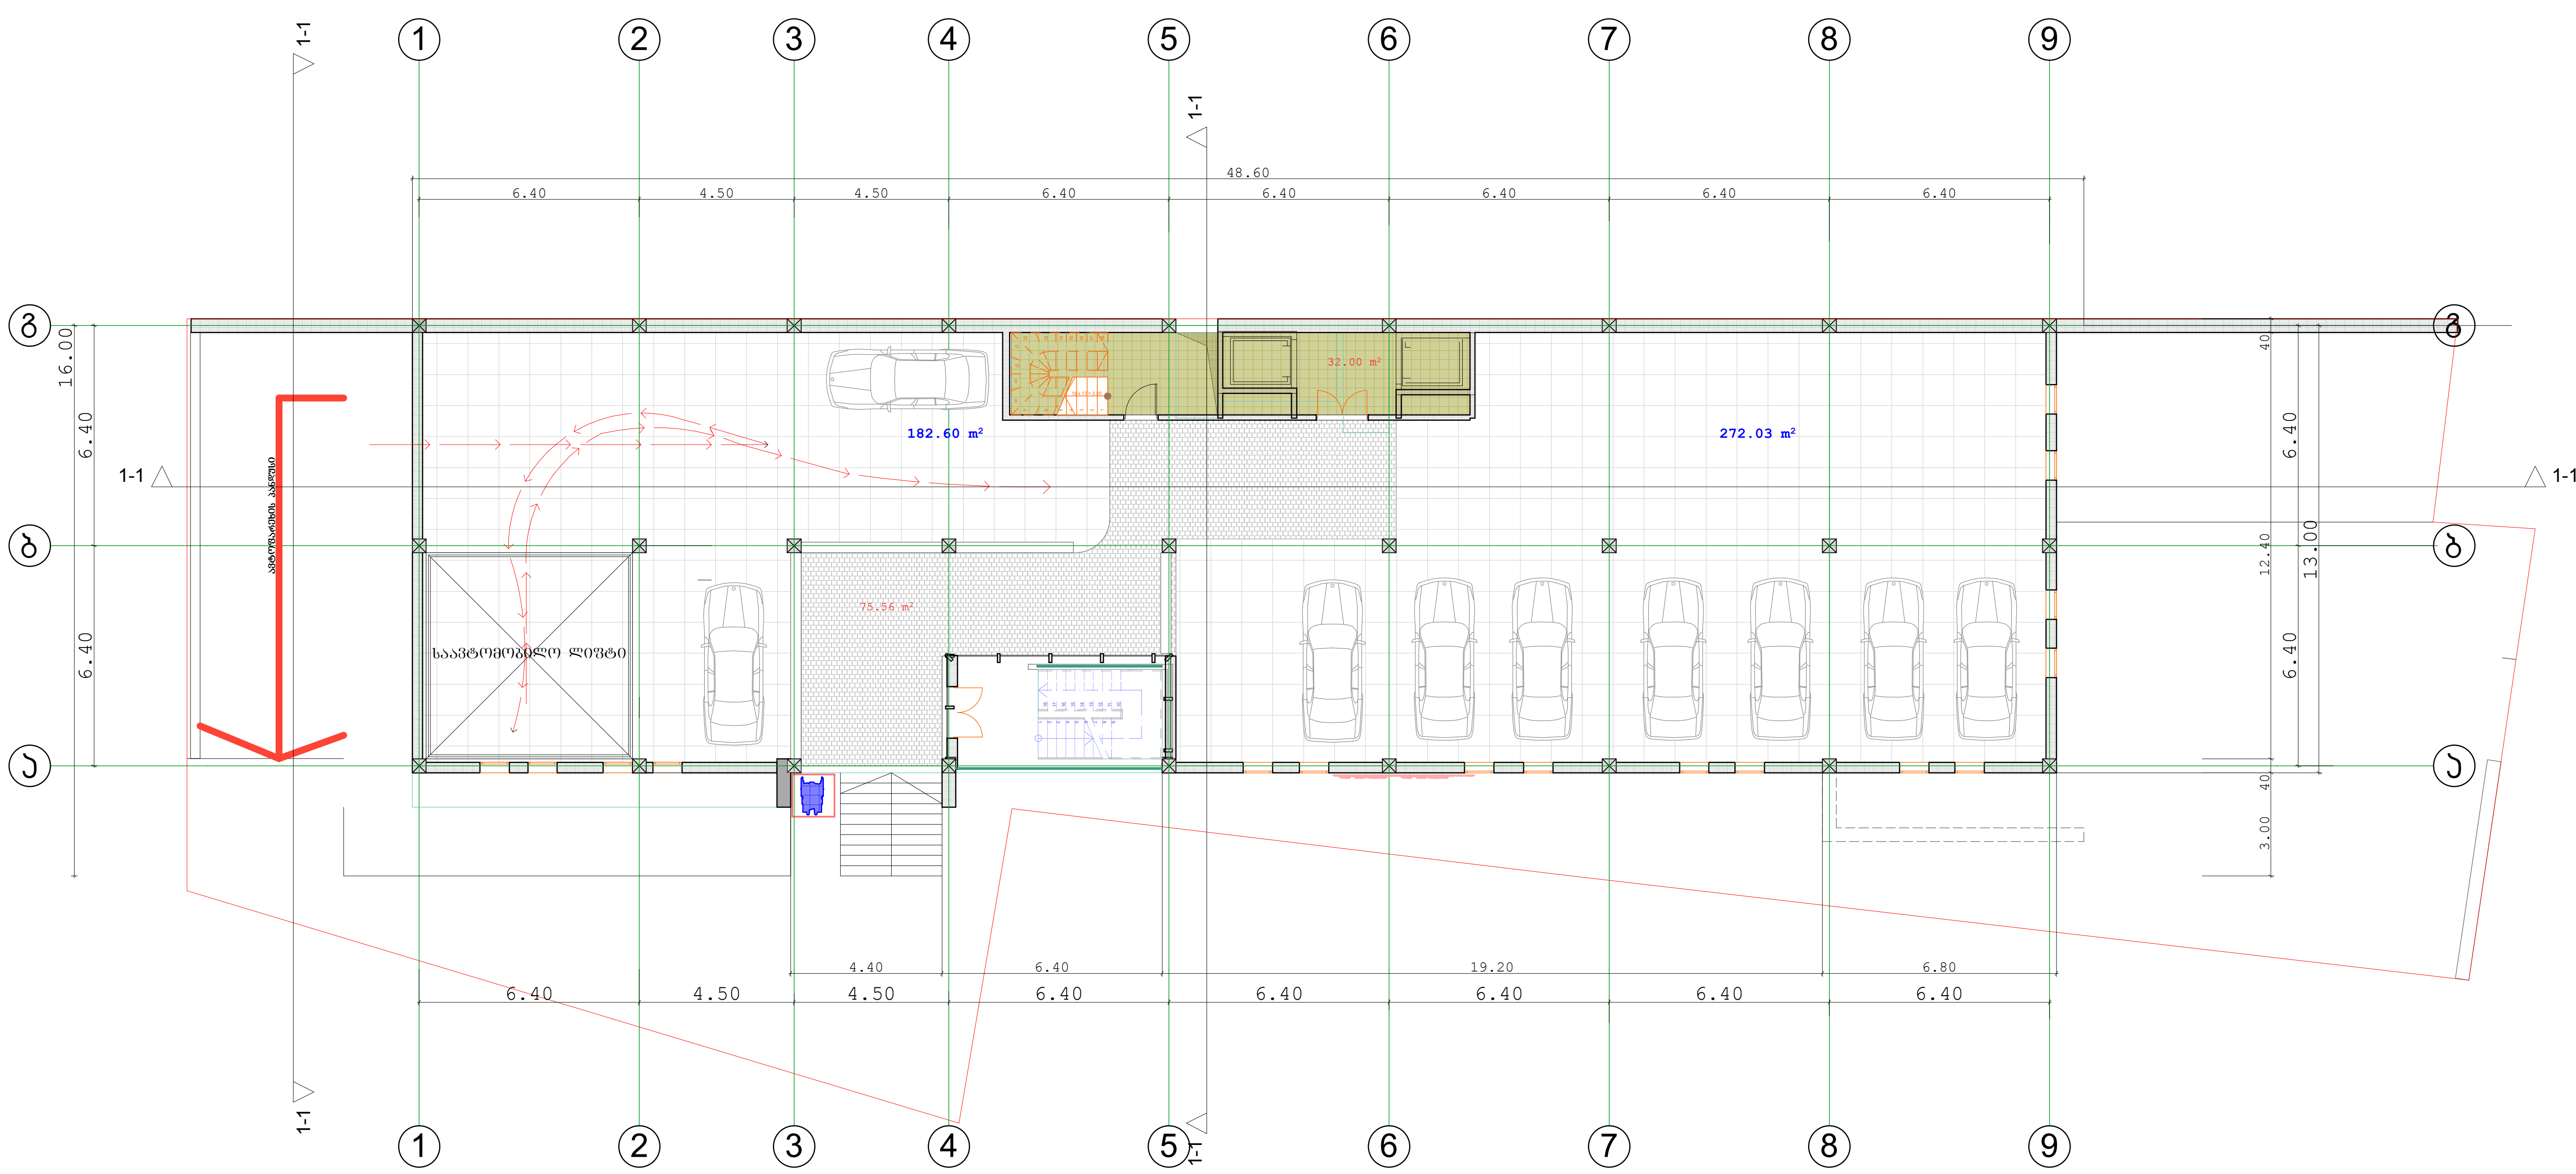

ფორმატი	დაკვეთა №	ფაილის სახელი
A-3		

ექსპლიკაცია:

1

2

პირობითი აღნიშვნები

საკადასტრო საზღვარი

აბსოლუტ. ნიშნული 0.00=429.09

შენიშვნები:

1/ ზომები მოცემულია მეტრებში

პროექტის სახელწოდება

ქ. თბილისში, ბენდელიანის და ალექსიძის ქუჩებს შორის (ნაკვ. 40/021) მრავალფუნქციური საცხოვრებელი კომპლექსის პროექტი

თანამდებობა	გვარი	ხელმოწერა
დირექტორი		
მთ. არქიტ.	გ.გურგენიძე	
არქიტექტორი	თ.გურგენიძე	
შეასრულა		
შეამოწმა		

მისამართი

მასშტაბი	1:150
თარიღი	

სტადია	ფურცელი	ფურცლები
	ა-3	

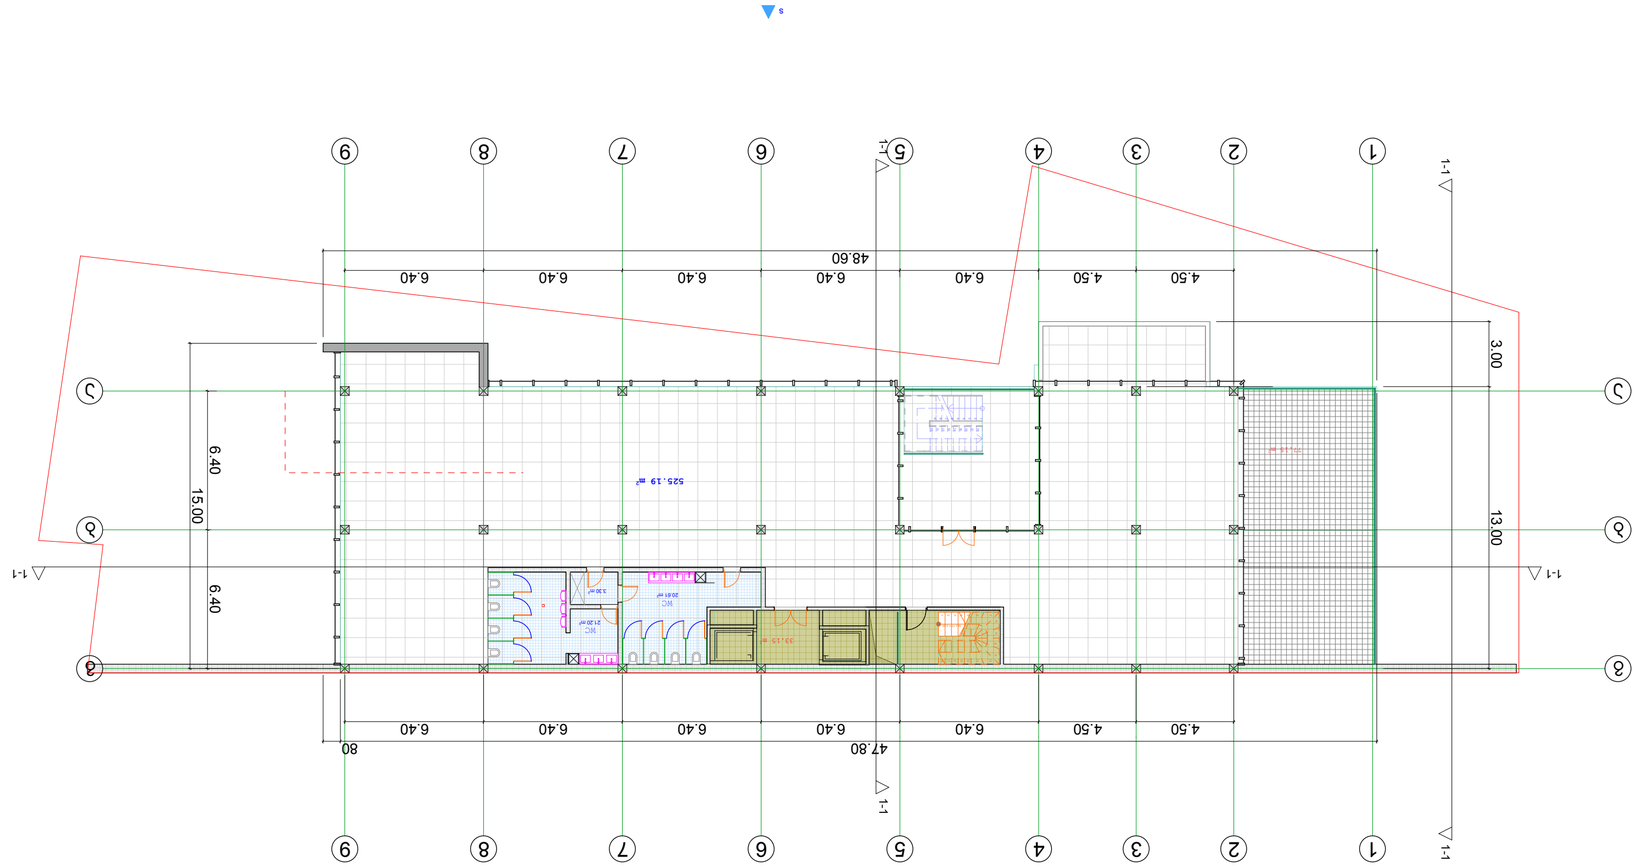

















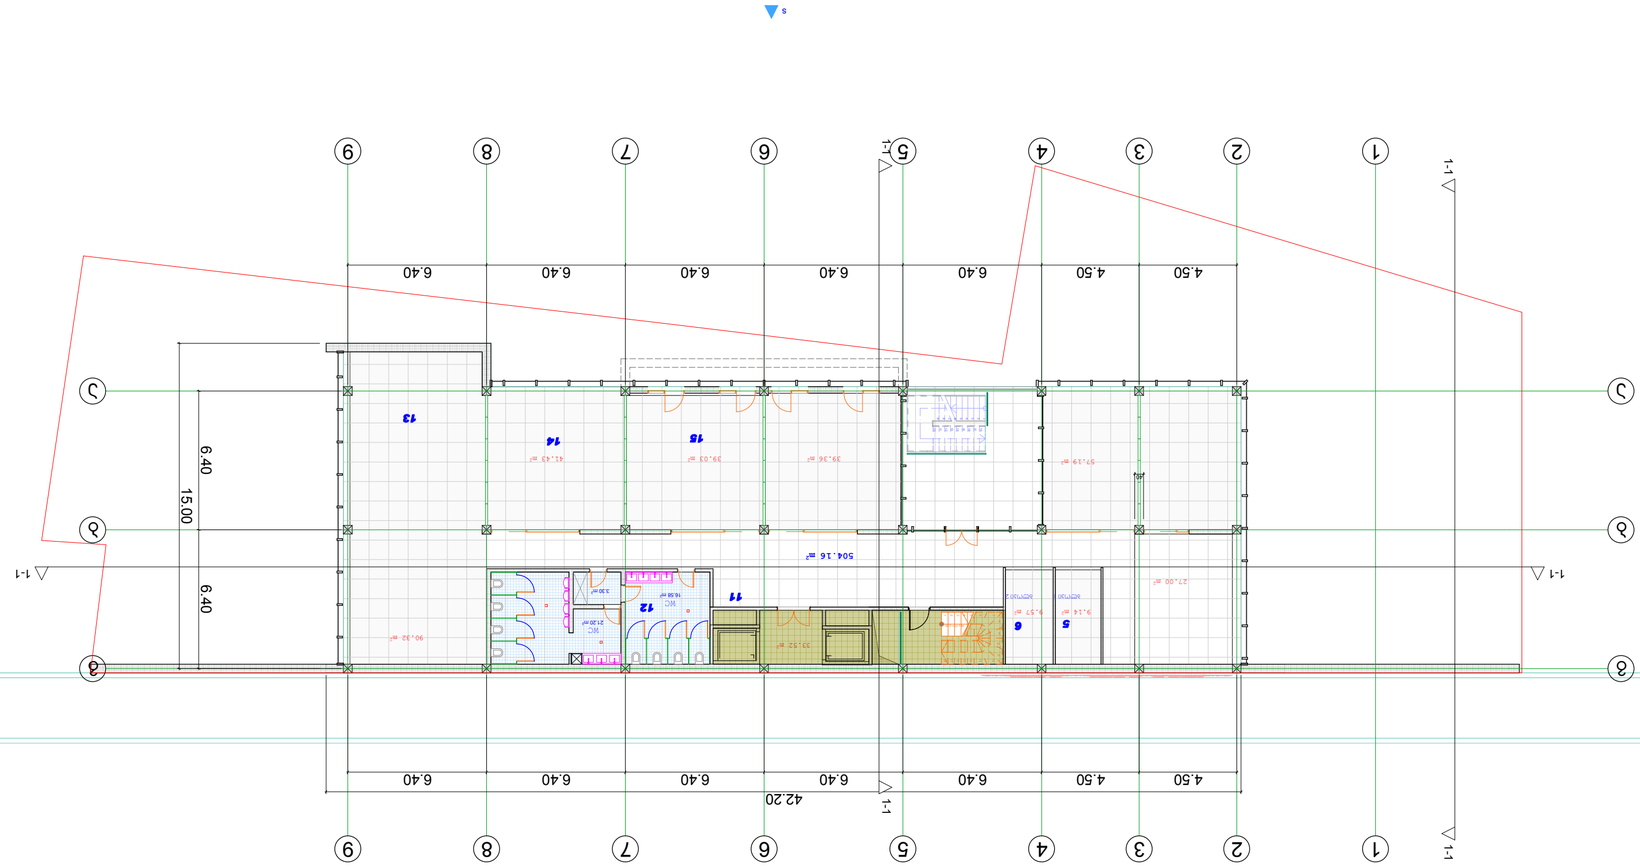




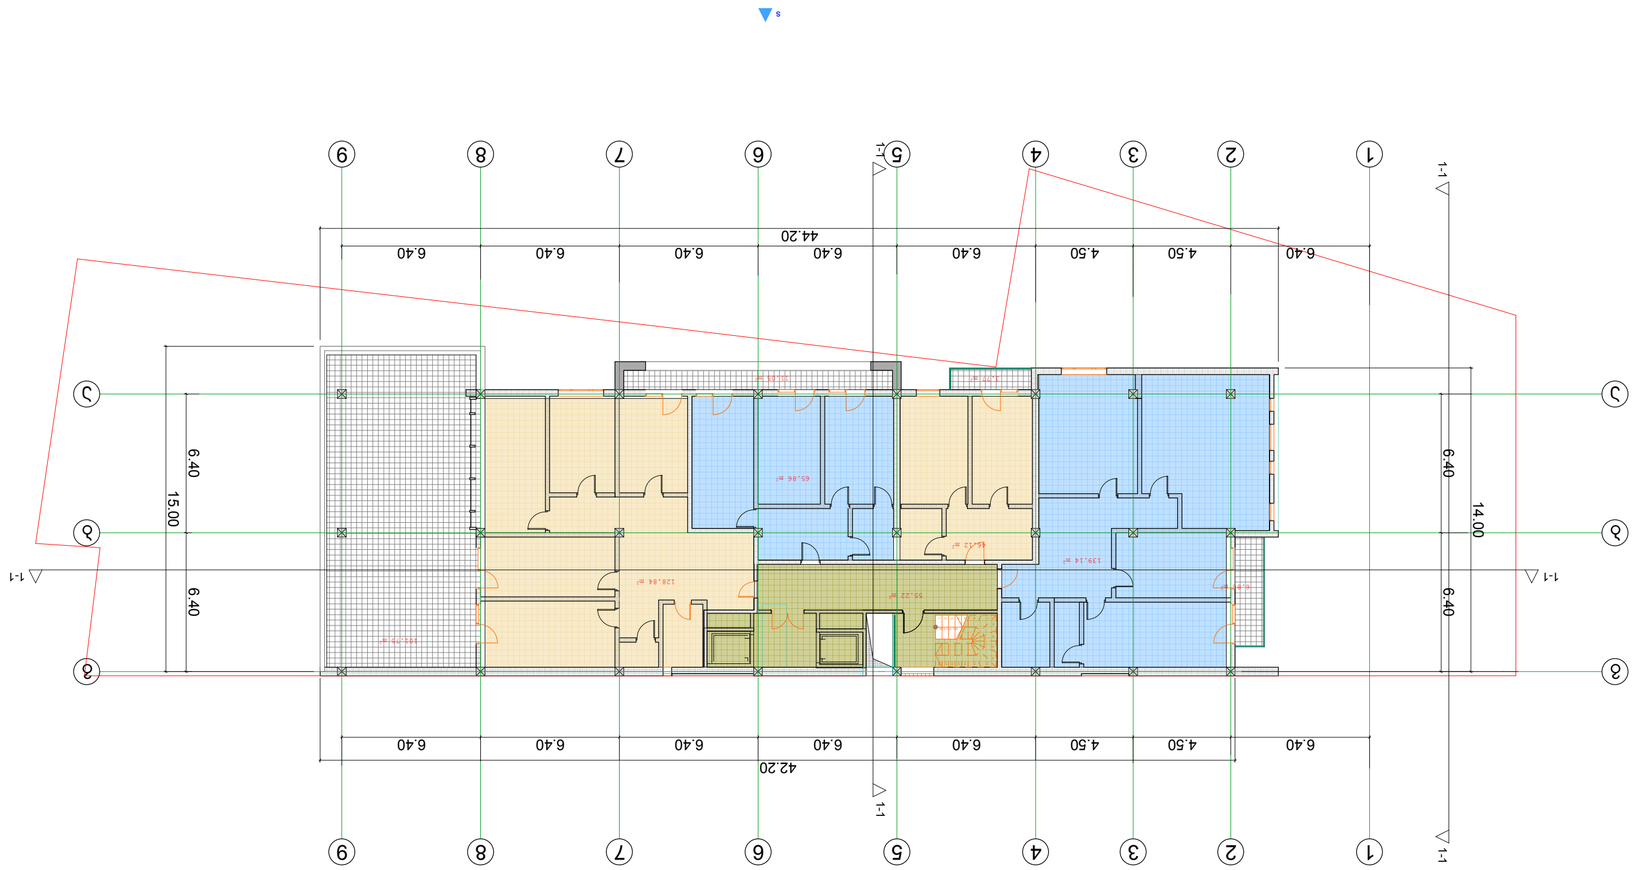




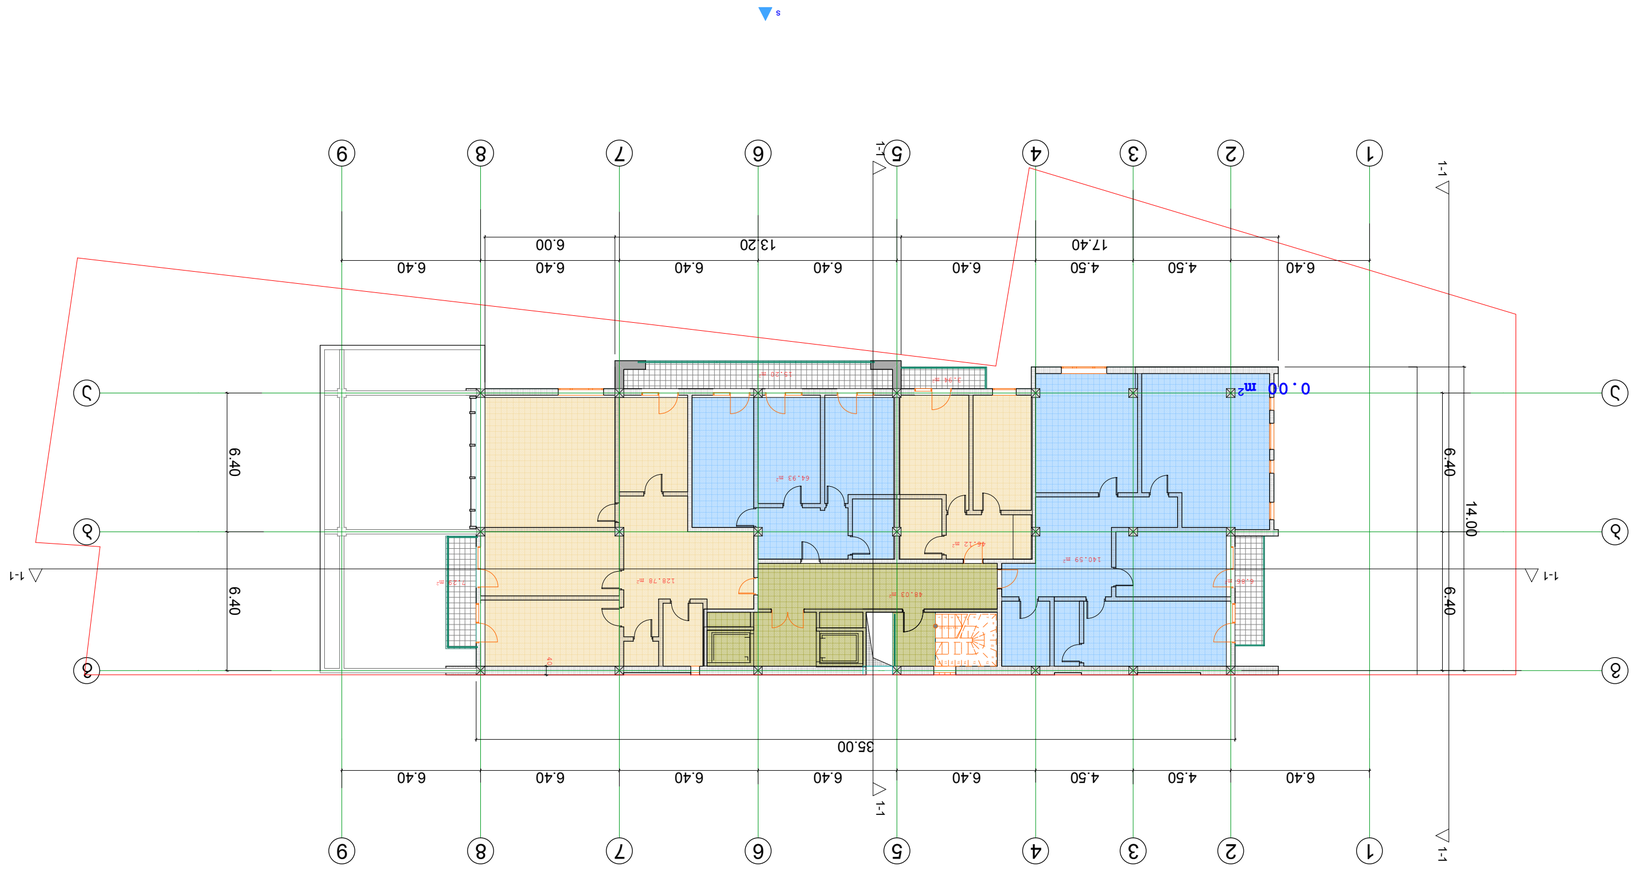













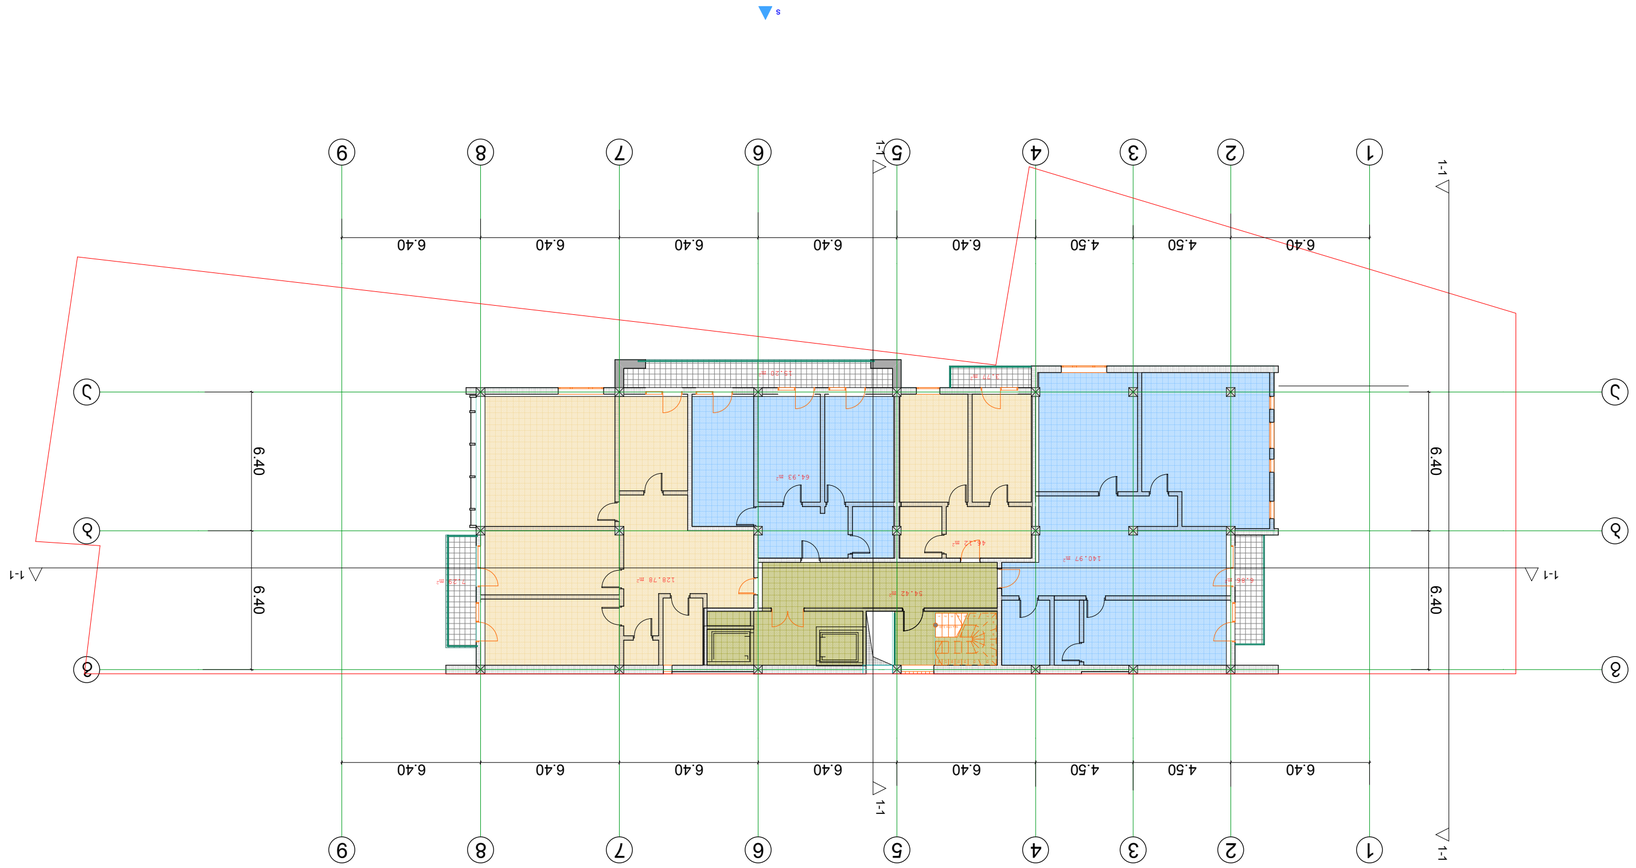












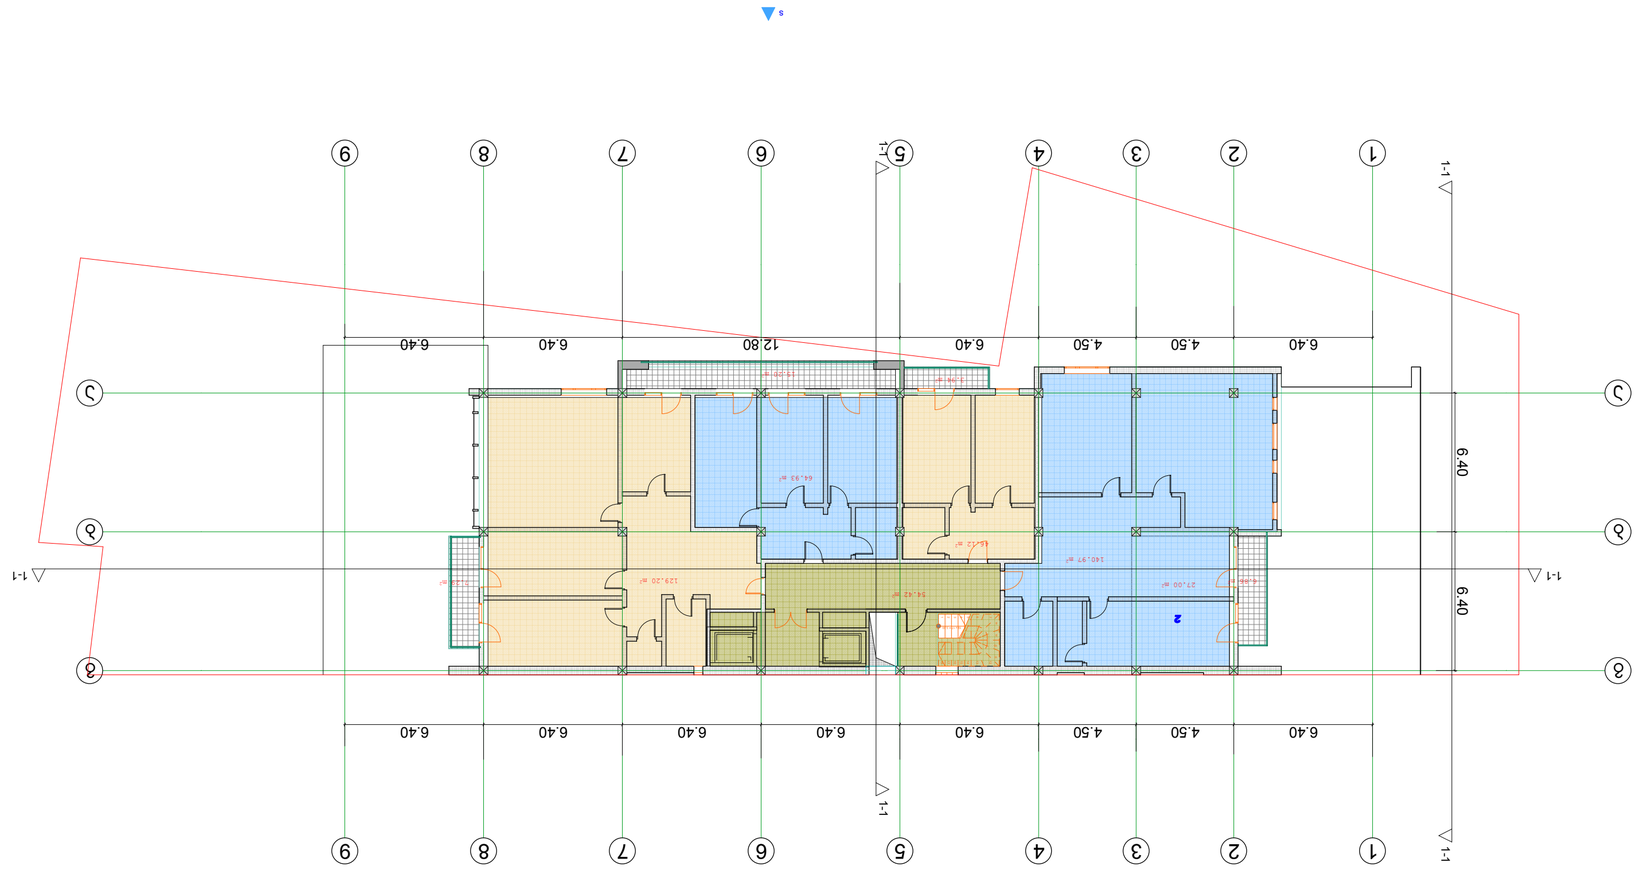
1-1
1-1
1-1
1-1
1-1
1-1
1
2
3
4
5
6
7
8
9
A
B
C
6.40
4.50
4.50
6.40
12.80
6.40
6.40
6.40

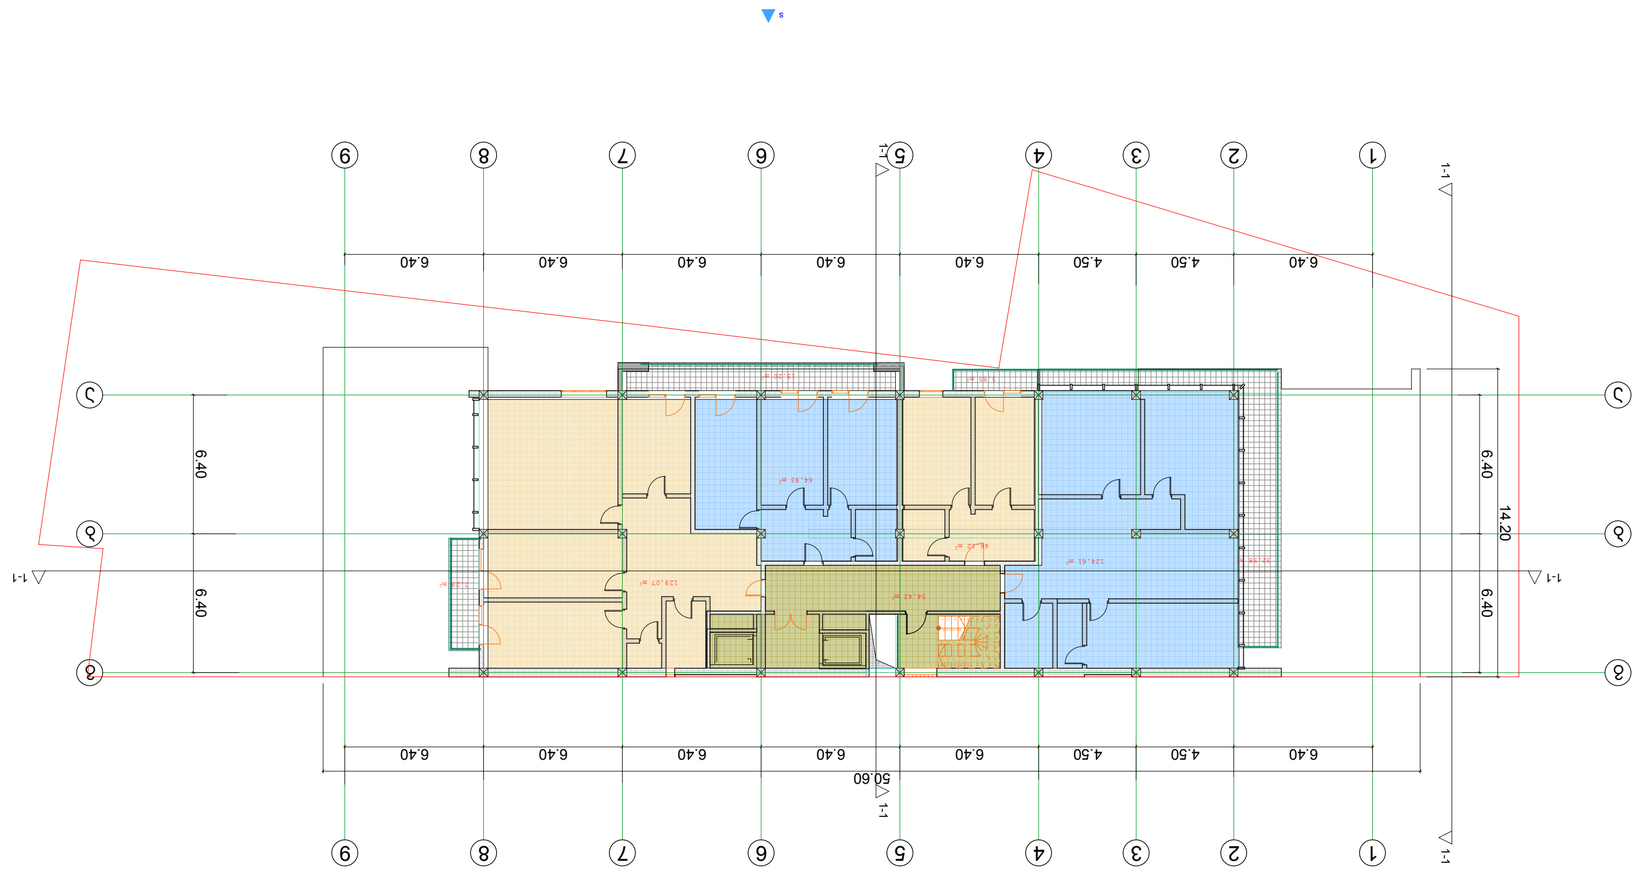










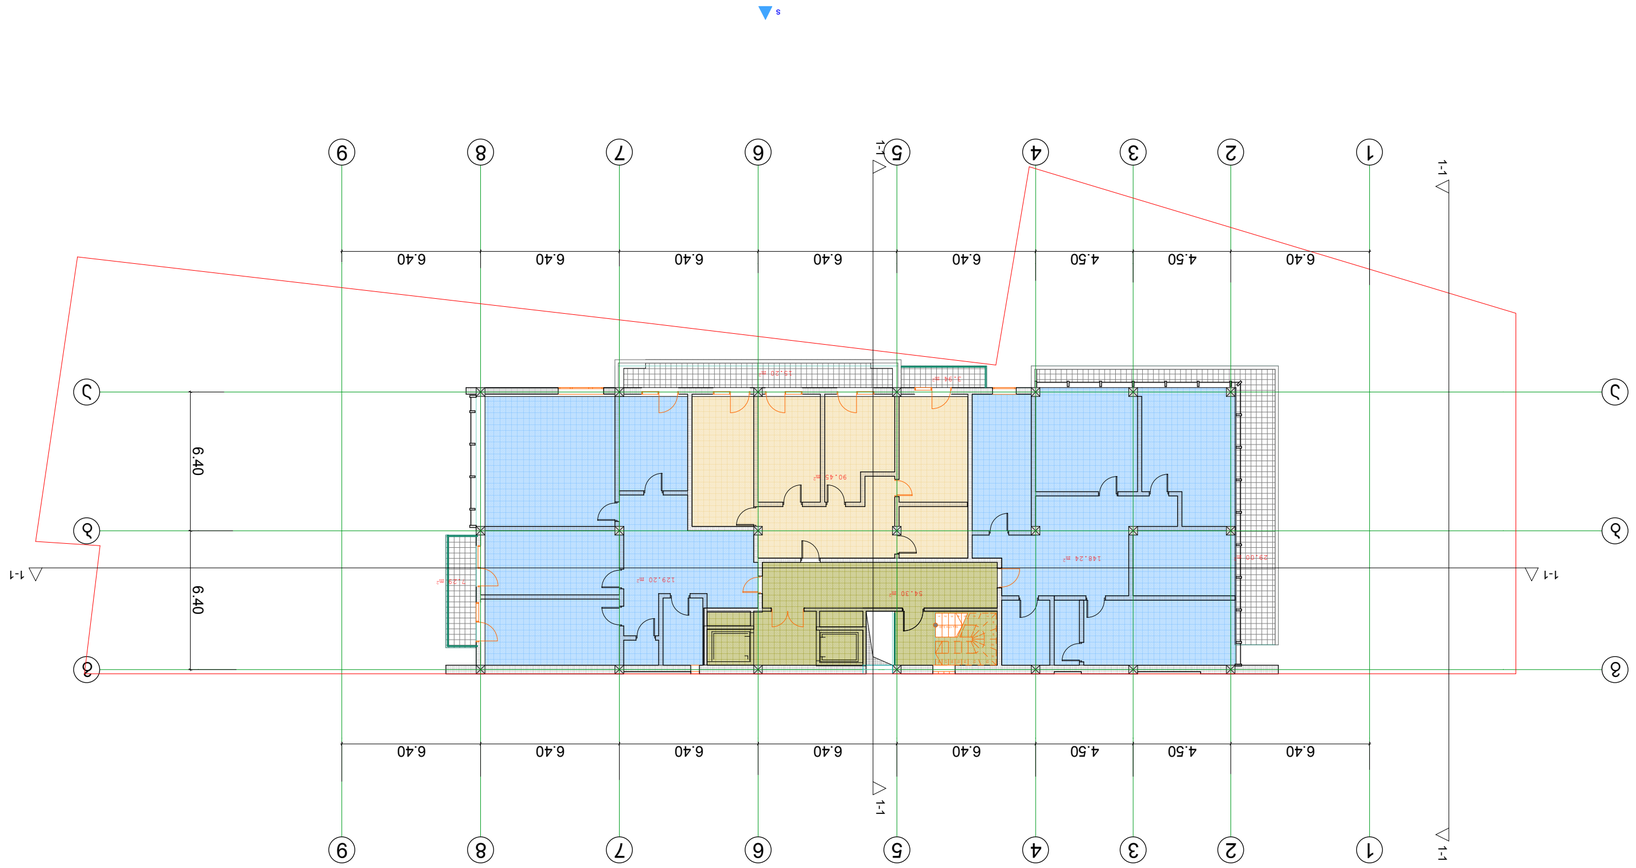































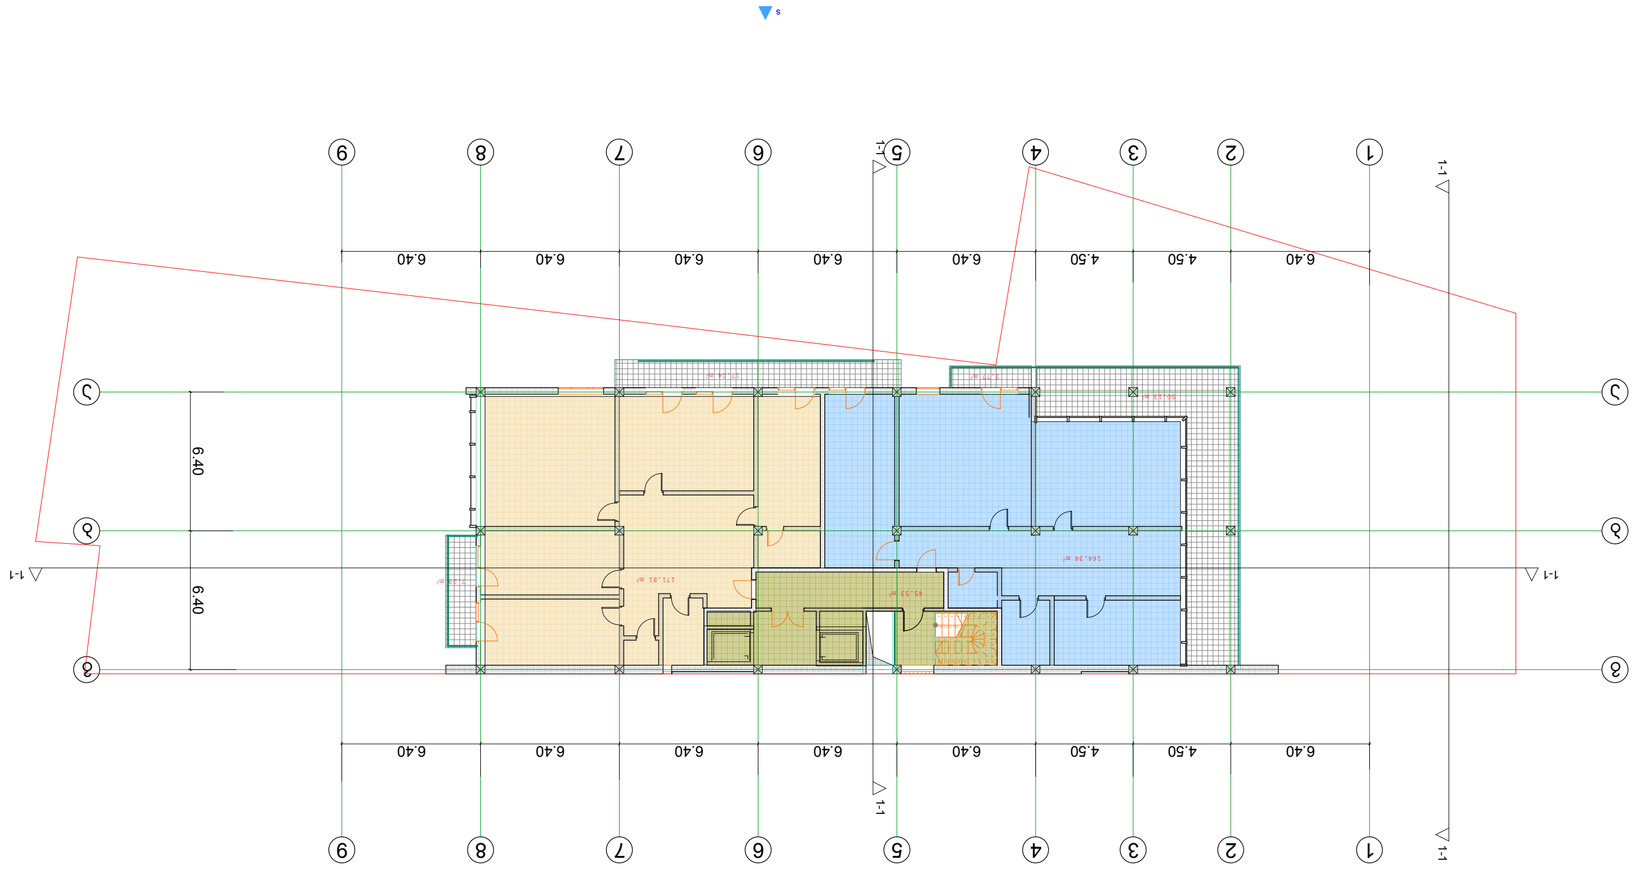
1
2
3
4
5
6
7
8
9
6.40
4.50
6.40
6.40
6.40
6.40
6.40
6.40
6.40
1-1
1-1
1-1
1-1
1-1
A
A
A

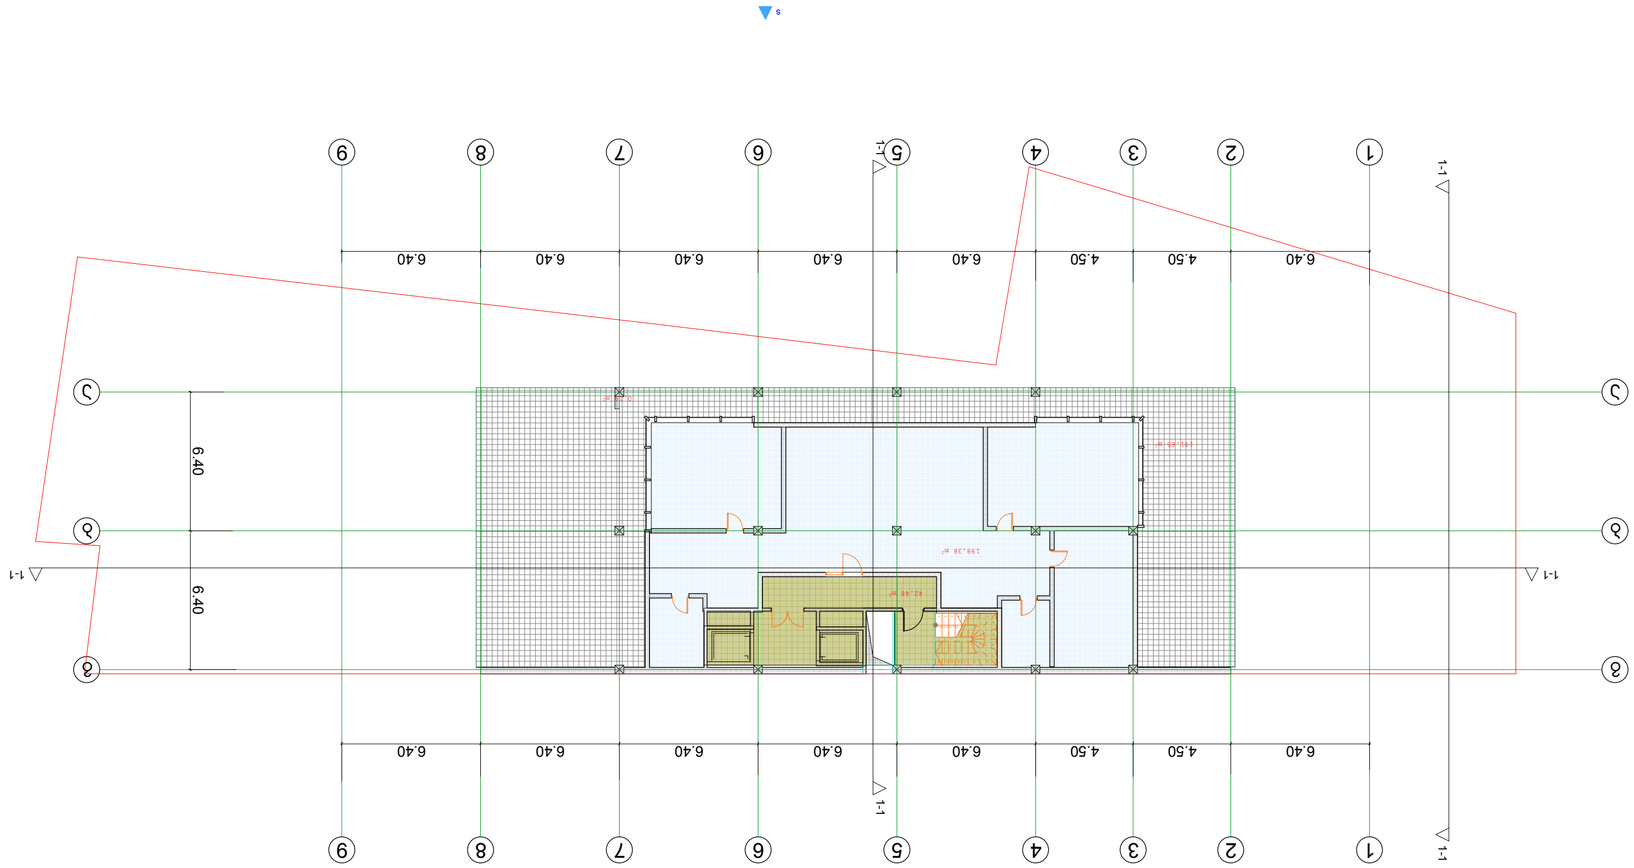

















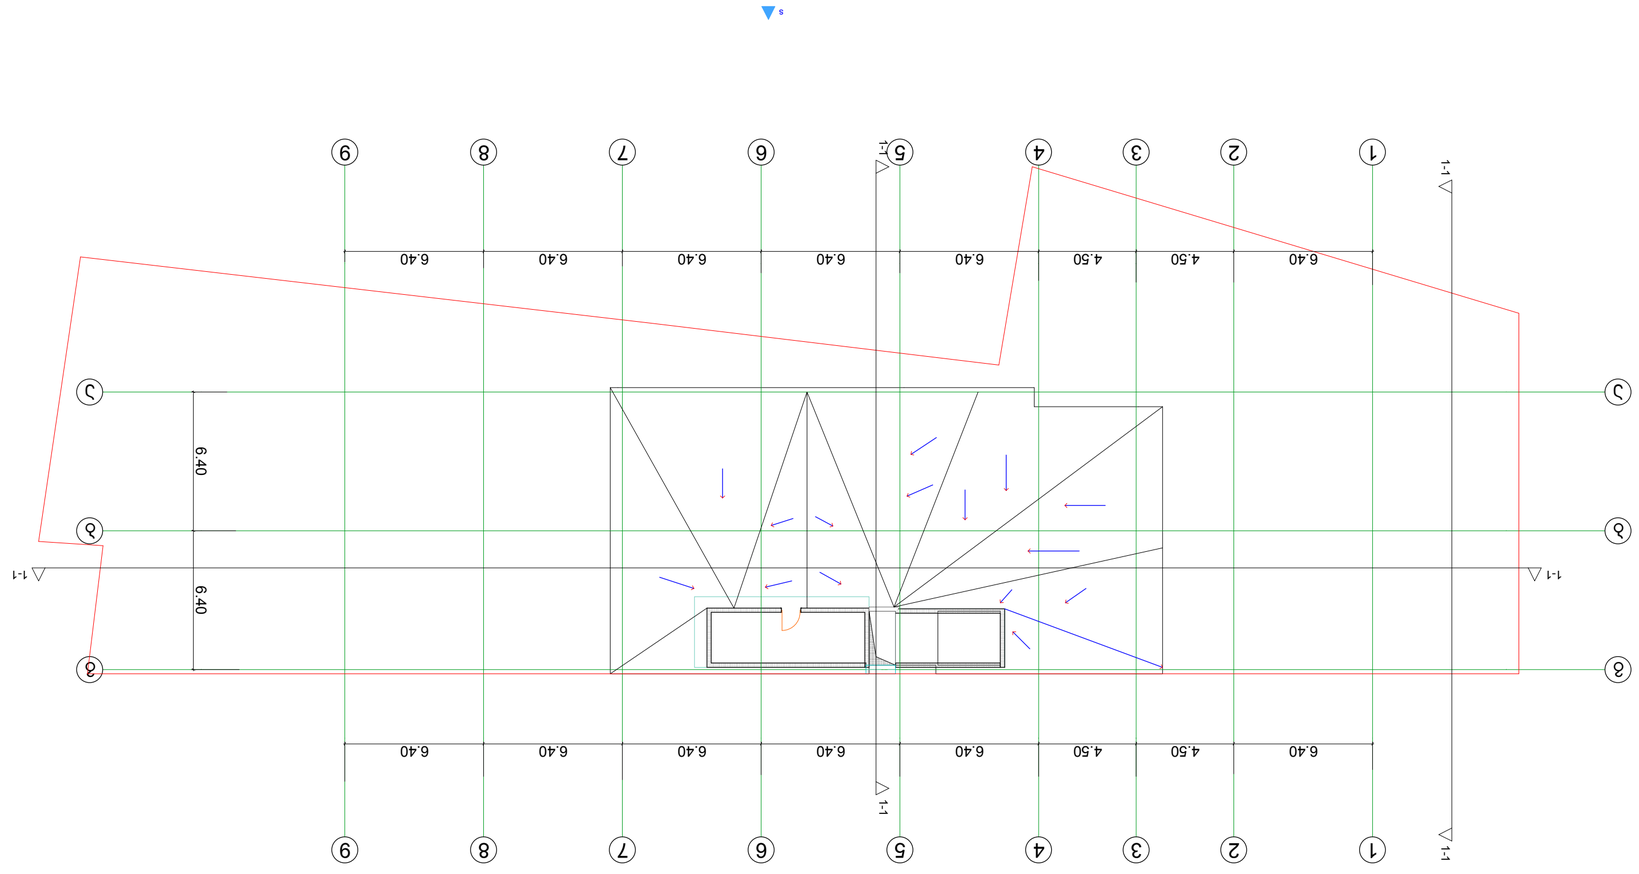



















