
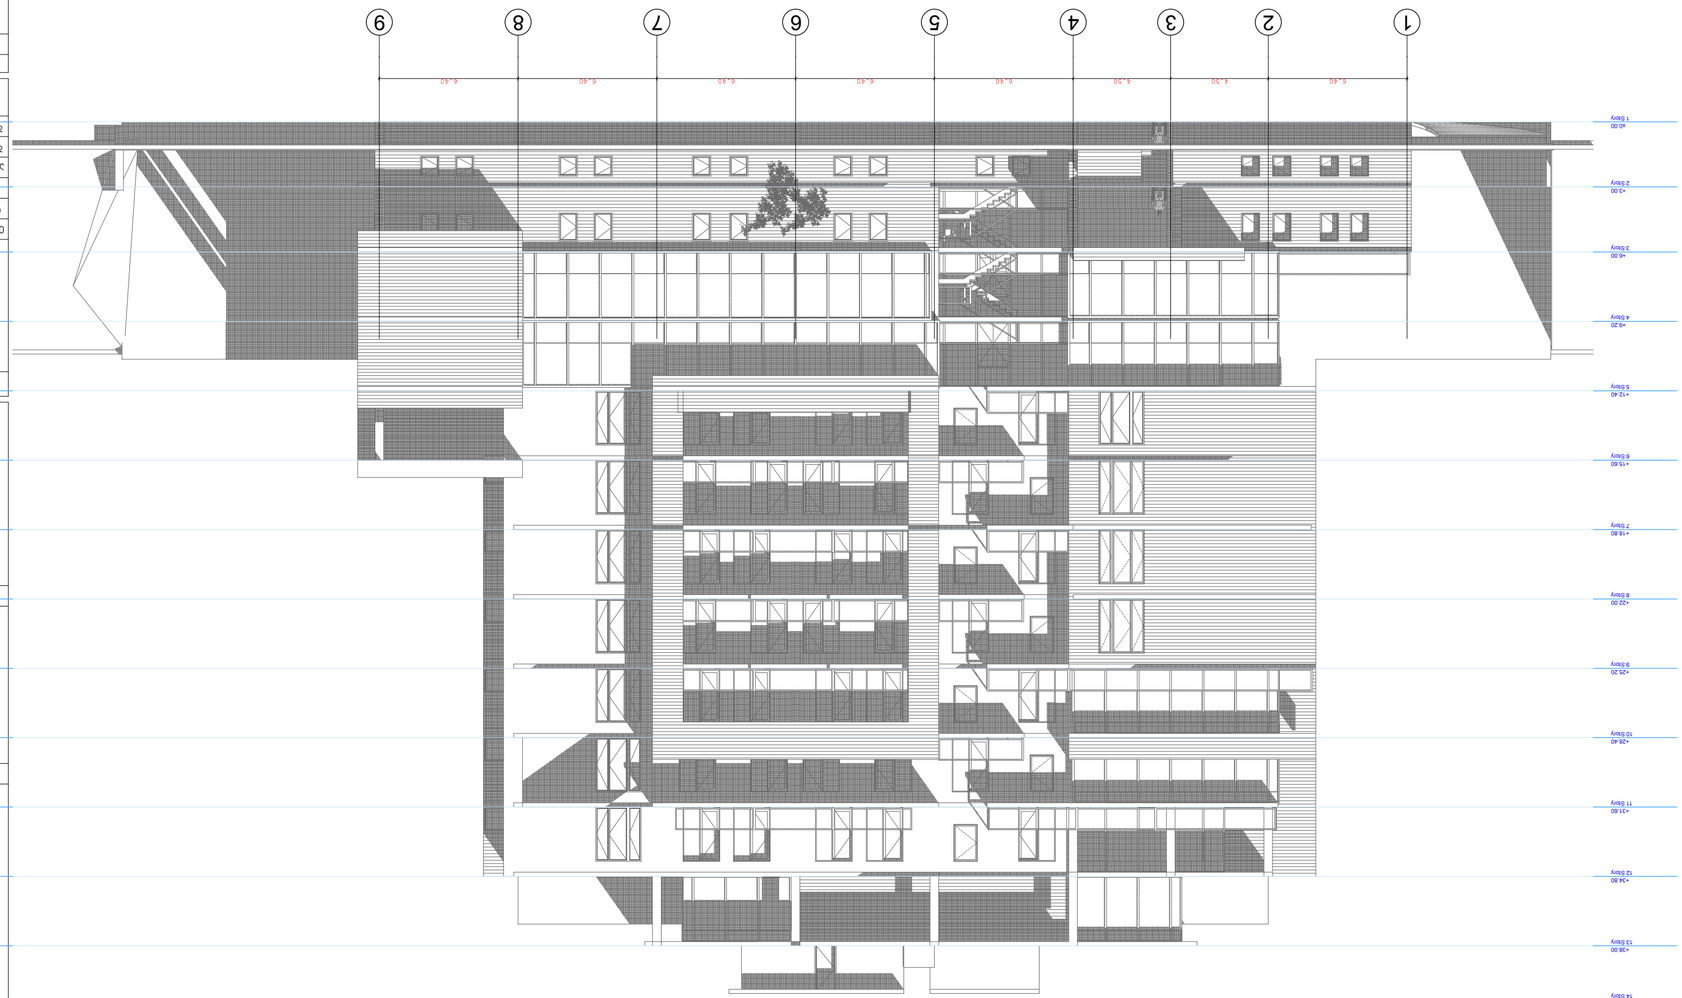





ფასადი გ-ა

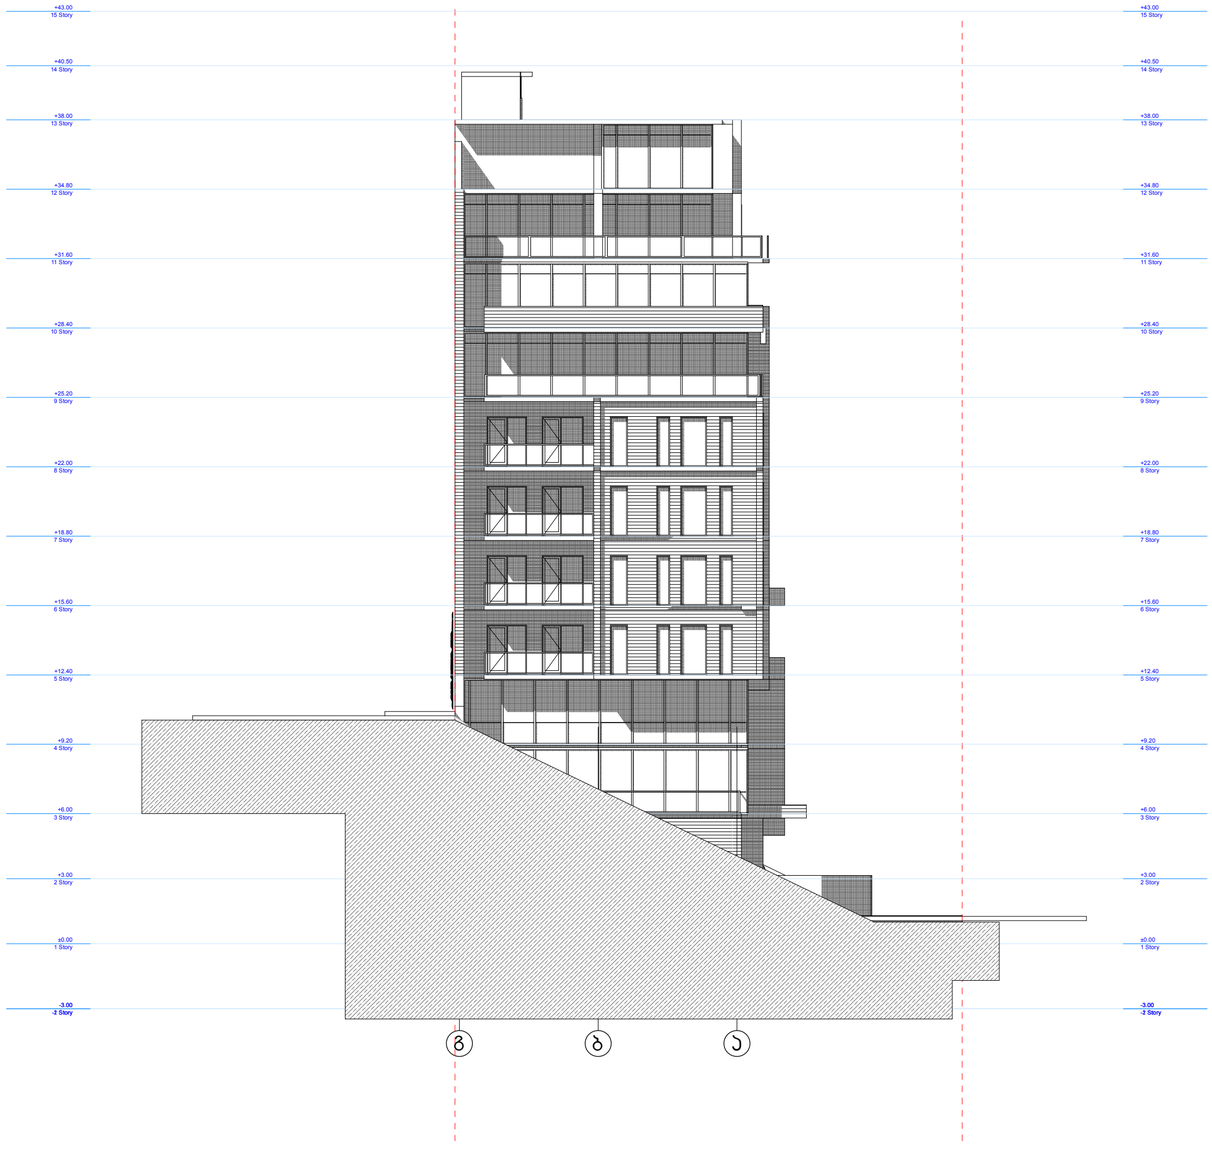

ფორმატი	დაკვეთა №	ფაილის სახელი
A-3		

ცვლილებები:

1

2

აეროგამოსახულებები

საკადასტრო საზღვარი

აბსოლუტ. ნიშნული 0.00=429.09

შენიშვნები:

1/ ზომები მოცემულია მეტრებში

პროექტის სახელწოდება

ქ. თბილისში, ბენდელიანის და ალექსიძის ქუჩებს შორის (ნაკვ. 40/021) მრავალფუნქციური საცხოვრებელი კომპლექსის პროექტი


თანამდებობა	გვარი	ხელმოწერა
დირექტორი		
მთ. არქიტ.		
არქიტექტორი		
მესრულე		
მეამოწმე		

მისამართი ქ.თბილისი, ყიფშიძის ქ№4

მასშტაბი 1:150

თარიღი

სტადია	ფურცელი	ფურცლები
	ა-3	

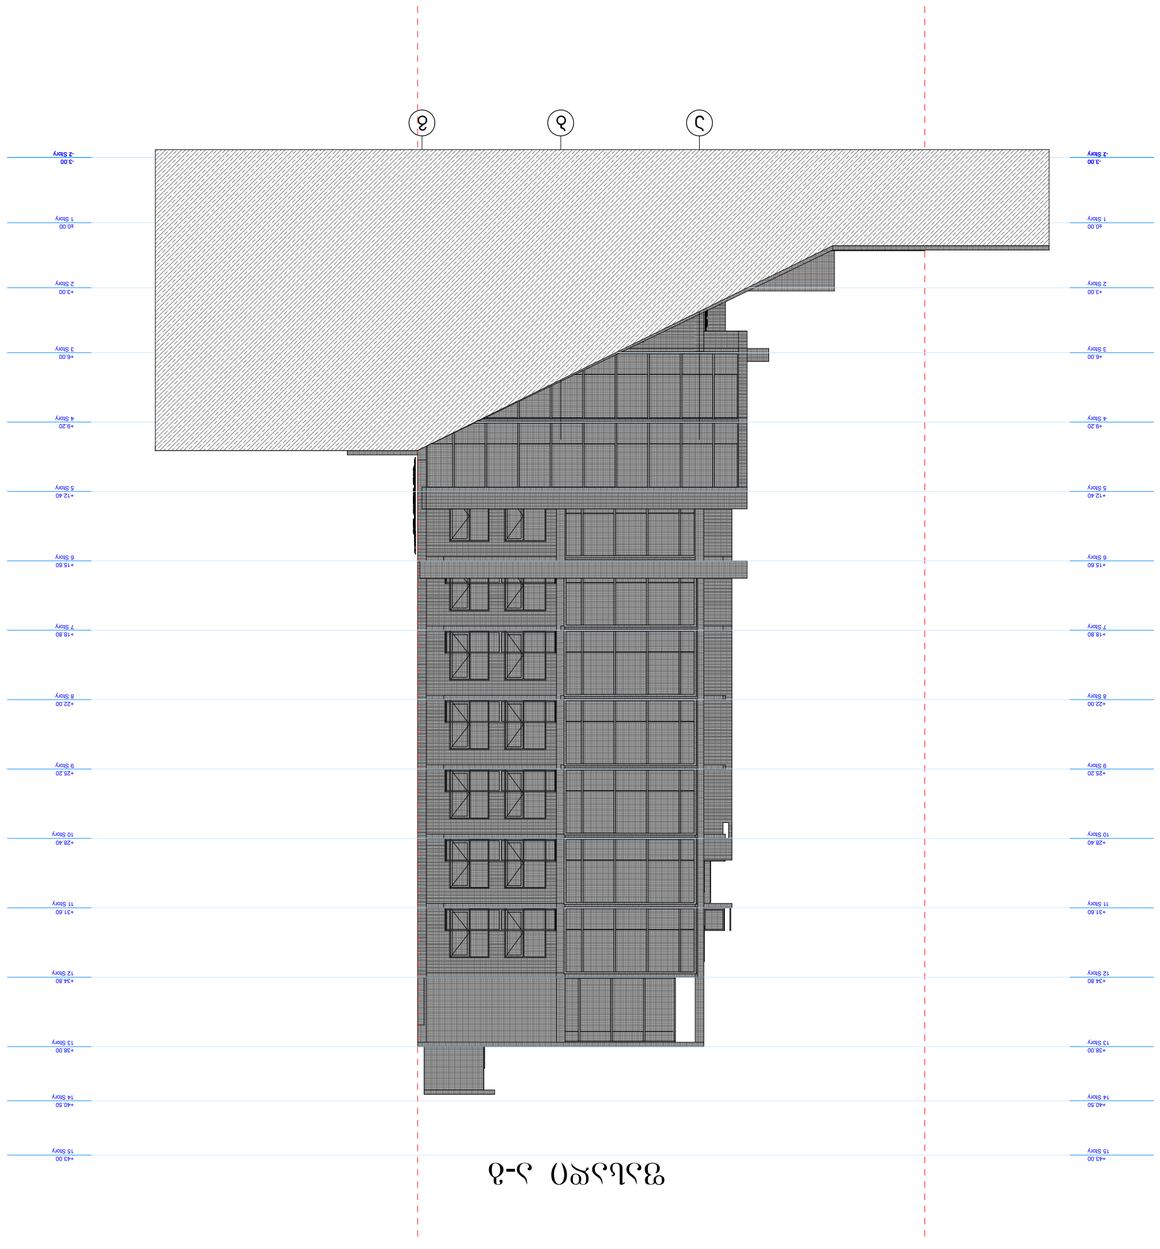











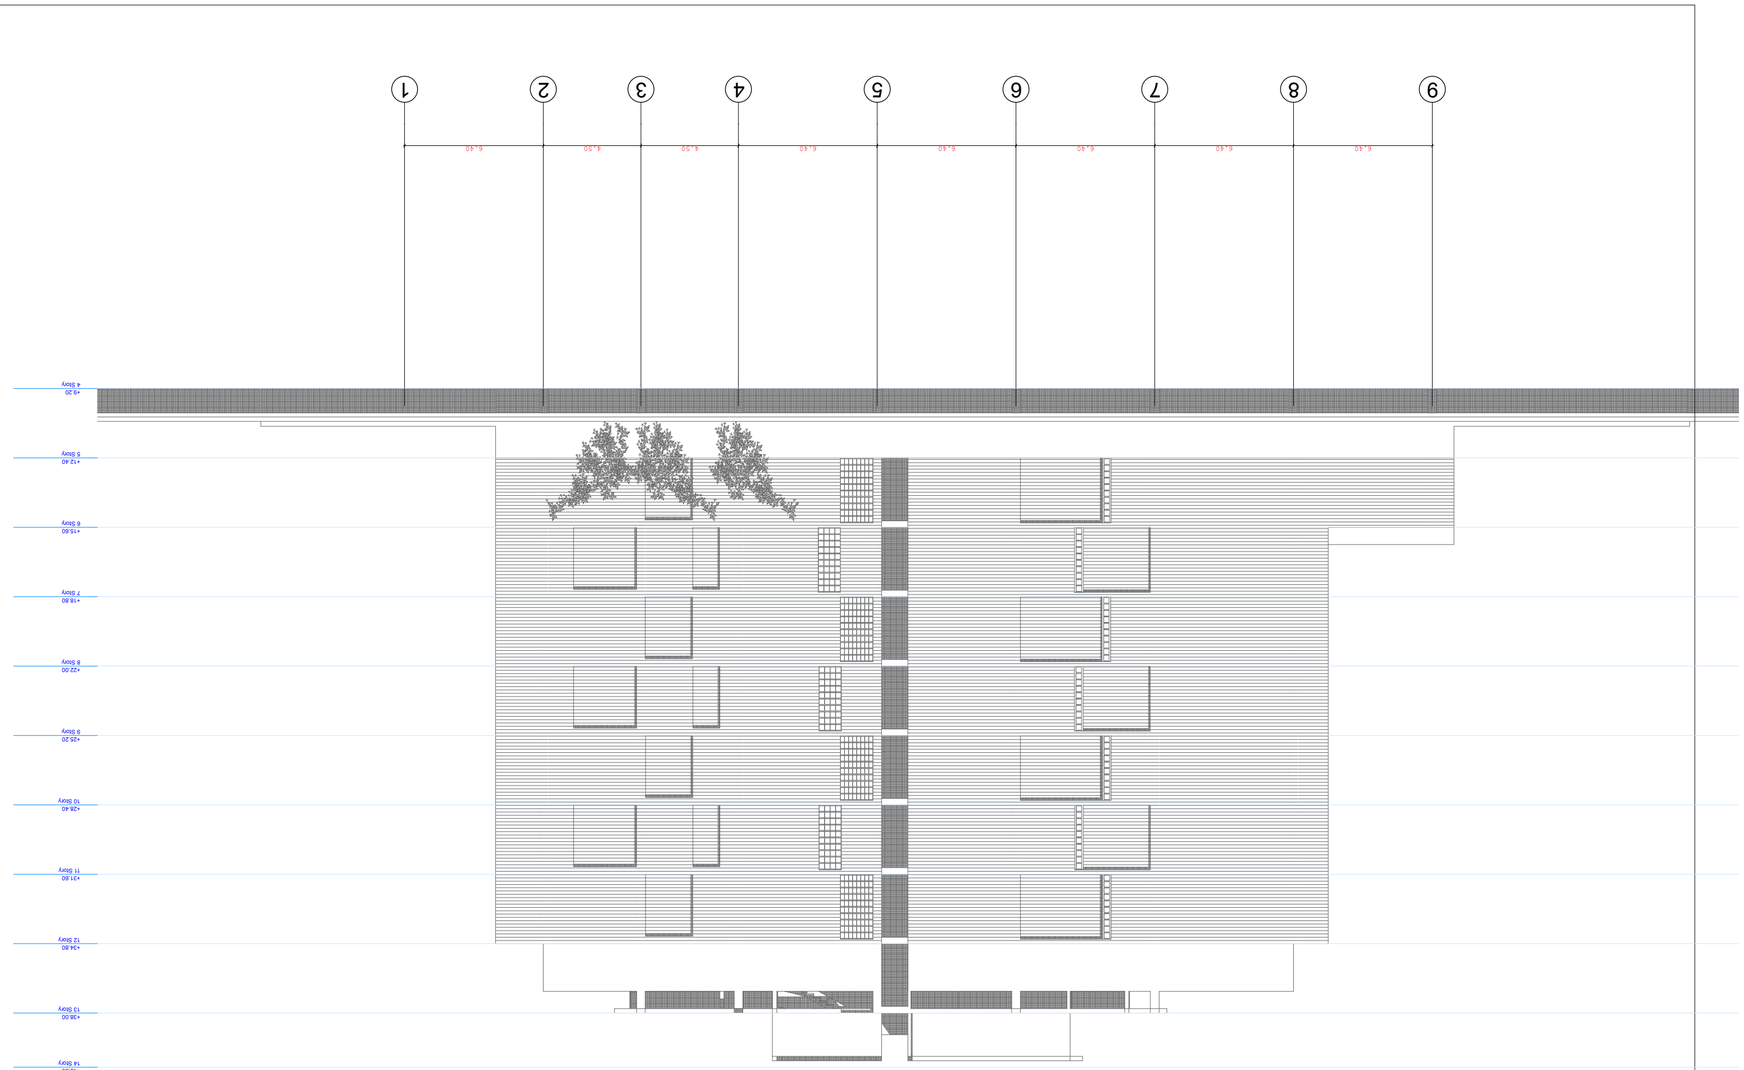

















